Приложение 28 к Приказу Москомархитектуры
от _____2020 г. № _____

Актуализация архитектурно-художественной концепции внешнего облика улиц, магистралей и территорий города Москвы

Профсоюзная улица

МОСКВА 2020

Пояснительная записка

Архитектурно-художественная концепция внешнего облика улиц, магистралей и территорий города Москвы разработана в рамках реализации Постановления Правительства Москвы № 902-ПП от 25.12.2013 г.

Целью разработки архитектурно-художественной концепции является:

- упорядочение размещения информационных конструкций (вывесок) в городе Москве;
- формирование полноценной архитектурно-художественной городской среды с применением передовых технологий и материалов.

Основные задачи разработки концепции:

- упрощение порядка размещения информационных конструкций (вывесок);
- разработка художественных решений вывесок, гармонично сочетающихся с архитектурными, стилистическими и колористическими особенностями зданий.

Анализ существующей ситуации выявил неудовлетворительное состояние наружного информационного оформления рассматриваемых в настоящей концепции территорий. Значительная часть конструкций устарела, кроме того, большое количество вывесок выполнено из некачественных материалов и установлено хаотично, без учета архитектурных, исторических и стилистических особенностей зданий, из-за чего создается «визуальный шум» на улицах города.

По результатам проведенного визуального анализа существующего положения те информационные конструкции, которые в настоящее время отвечают установленным требованиям, были включены в разработанную Архитектурно-художественную Концепцию .

Основные принципы выбора художественного решения информационных конструкций:

- сохранение архитектурно-художественного облика здания, его декоративных элементов, композиционных осей;
- привязка информационных конструкций к существующим входным группам, архитектурным элементам здания (оконным проемам, фризам и т.д.);
- учет функционального назначения помещений (по состоянию на 2020 г.);
- создание комфортного визуального пространства;
- донесение до потенциального потребителя сведений о деятельности организации.

Текстовое наполнение вывесок не является предметом рассмотрения в настоящей концепции и регулируется соответствующими законодательными и нормативными актами.

Настоящая концепция определяет потенциальные места размещения вывесок, которые не будут нарушать внешний архитектурный облик города. В случае установки своих вывесок организацией, индивидуальным предпринимателем в соответствии местами размещения, типом и параметрами конструкции, определенными концепцией, согласование указанных мест размещения, типов и параметров конструкций с исполнительными органами власти города не требуются.

Альбом содержит два вида изображений фасадов зданий, строений, сооружений:

- фоторазвертка существующего положения фасада здания, строения, сооружения по состоянию на 2020 года, с отображением информационных конструкций соответствующих и не соответствующих установленным требованиям*;
- ортогональный чертеж фасада здания, строения, сооружения с указанием типов и мест размещения информационных конструкций.**

Условные обозначения:

На фото-развертках фасадов существуют условные обозначения двух цветов:



Красное обозначение (крест) указывает на то, что конструкция не соответствует установленным требованиям, архитектурным особенностям и стилистике здания и подлежит демонтажу в сроки, установленные Постановлением Правительства Москвы № 902-ПП от 25.12.2013.



Зеленое обозначение (галка) утверждает о полном соответствии вывески установленным требованиям настоящей концепции и возможности ее дальнейшей эксплуатации без дополнительных изменений и согласований.

На проектных развертках фасадов существуют условные обозначения для трех типов информационных конструкций и «зеленых зон» :

Настенная конструкция (конструкция вывесок располагается параллельно к поверхности фасадов объектов и (или) их конструктивных элементов) :



Объемные отдельностоящие буквы и знаки без подложки***



Объемные отдельностоящие буквы и знаки на плоской подложке***



Табличка***
(вывески, содержащие сведения, указанные в п. 3.5.2 ППМ 902-ПП от 25.12.2013 г.)



Меню (для предприятий общественного питания)***
(вывески, содержащие сведения, указанные во втором абзаце п. 12 ППМ 902-ПП от 25.12.2013 г.)



Афиша***

Предусмотренные в концепции конструкции типа "табличка" T и "меню" M являются взаимозаменяемыми. При этом на внешних поверхностях одного здания, строения, сооружения организация, индивидуальный предприниматель вправе установить не более одной информационной конструкции указанных типов.

Консольная конструкция (конструкция вывесок располагается перпендикулярно к поверхности фасадов объектов и (или) их конструктивных элементов):




Консольная конструкция (панель-кронштейн)***

Витринная конструкция (конструкция вывесок располагается в витрине, на внешней и (или) с внутренней стороны остекления витрины объектов):



Объемные отдельностоящие буквы и знаки без подложки. Размещаются непосредственно на остеклении витрины.***

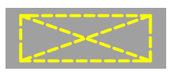

Внутренняя информационная конструкция. Размещаются в витрине, а также с внутренней стороны остекления витрины.***



Объемные отдельностоящие буквы и знаки на плоской подложке. Размещаются на внешней поверхности витрины.***

«Зеленые зоны»

Для размещения информационных конструкций (вывесок) отведены специальные области на фасадах и витринах, которые называются «зелеными зонами». Текстовую часть и декоративно-художественные элементы вывесок допускается размещать только в пределах этих зон. Также в пределах этих зон могут быть размещены несколько вывесок, расположенных на единой горизонтальной оси.



- настенные конструкции




- витринные конструкции

* Вывески, не отображенные на фоторазвертках в Концепции, должны быть размещены в соответствии с Постановлением Правительства г. Москвы № 902-ПП от 25.12.2013 г.

** Ортогональные чертежи фасадов зданий выполнены без масштаба, точные привязки определяются по характерным архитектурным деталям и элементам здания

*** Максимальные размеры и возможные места размещения информационных конструкций определены Постановлением Правительства г. Москвы № 902-ПП от 25.12.2013 г.

Профсоюзная улица. Опорный план. (Лист 1 из 11)

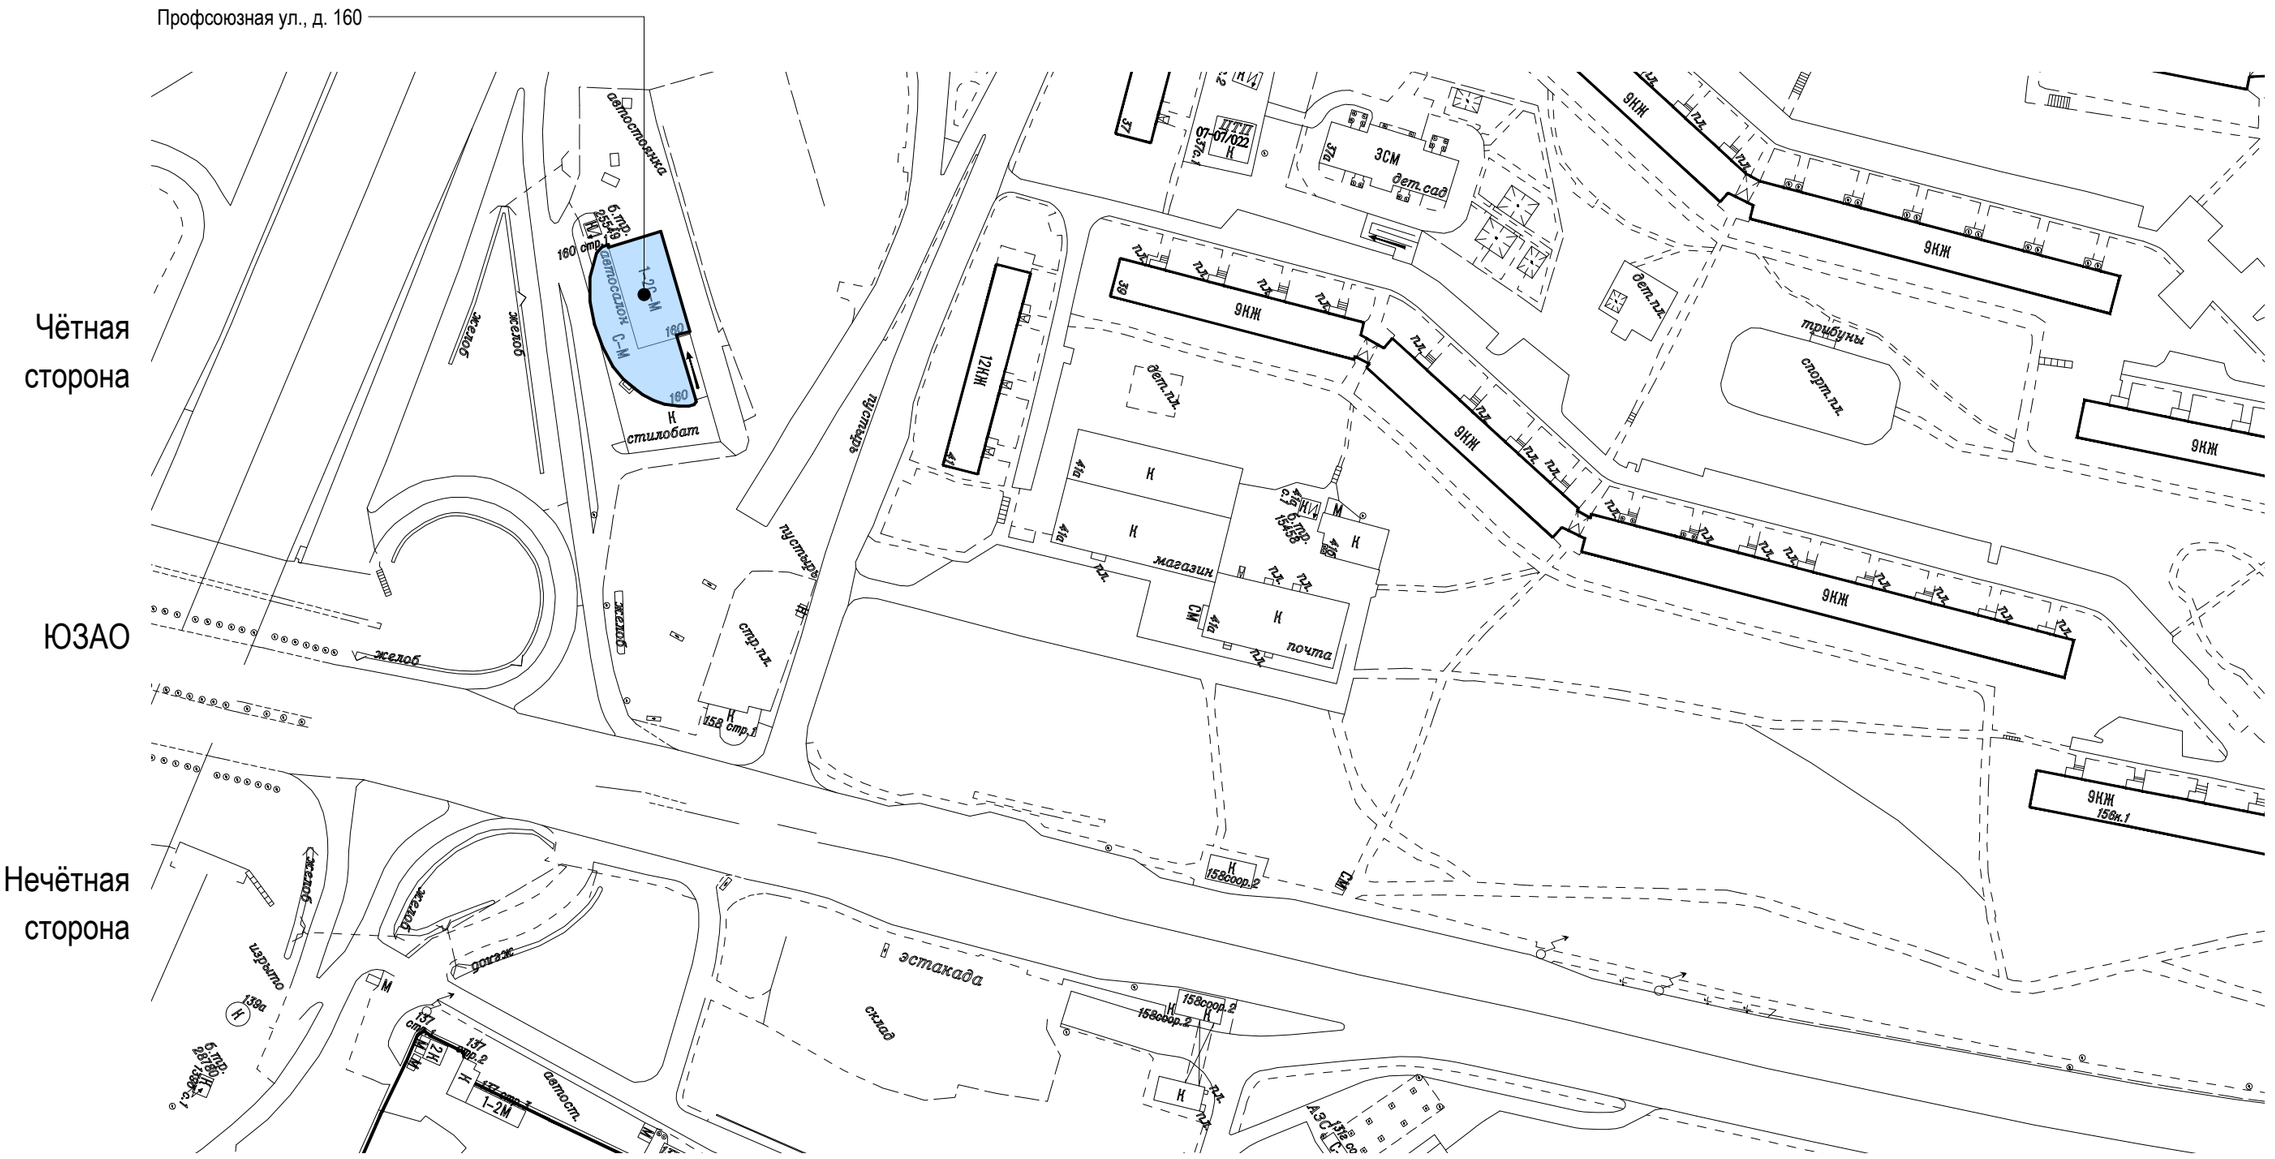


Условные обозначения:


- объекты, построенные после 1952 года
- объекты культурного наследия
- объекты, построенные до 1952 года включительно

Профсоюзная улица. Опорный план. (Лист 2 из 11)

Чётная сторона

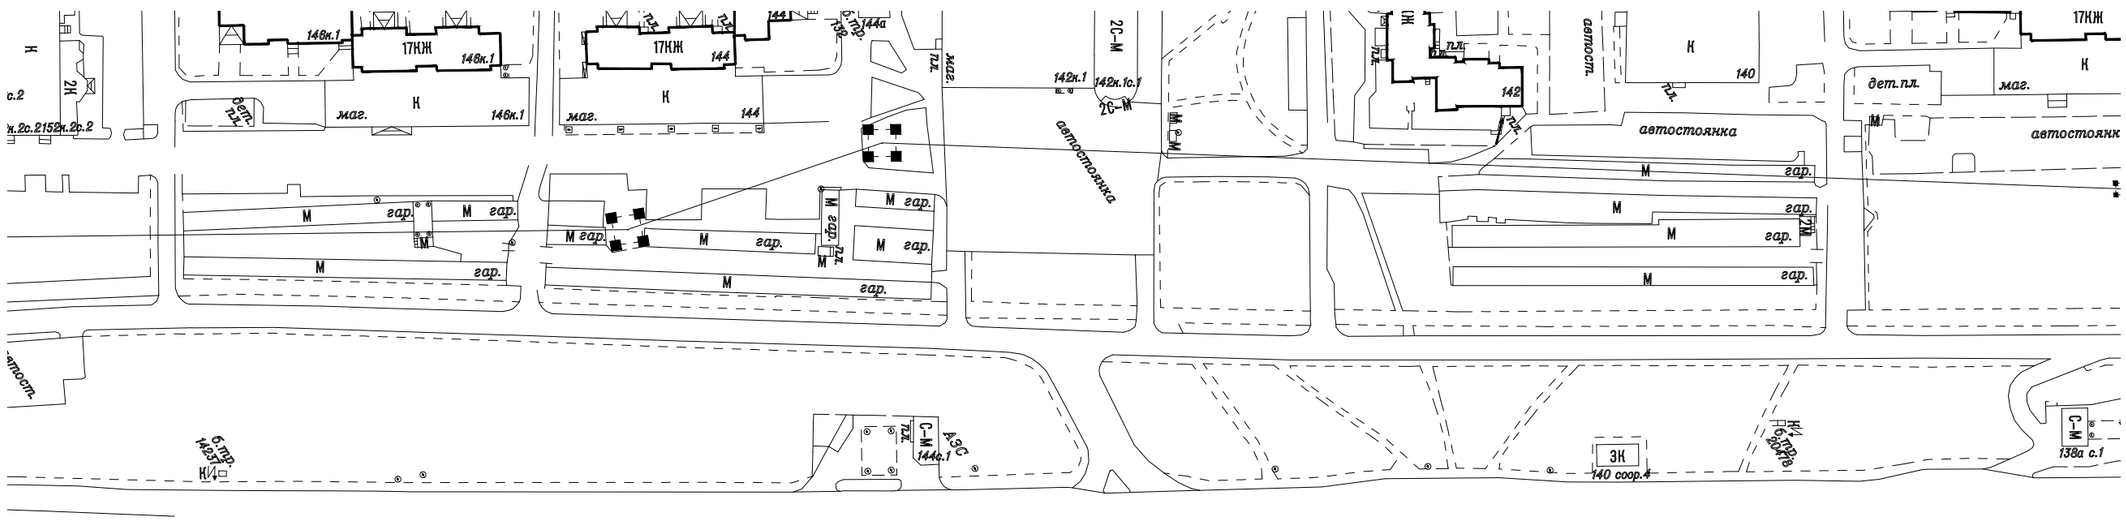

Нечётная сторона

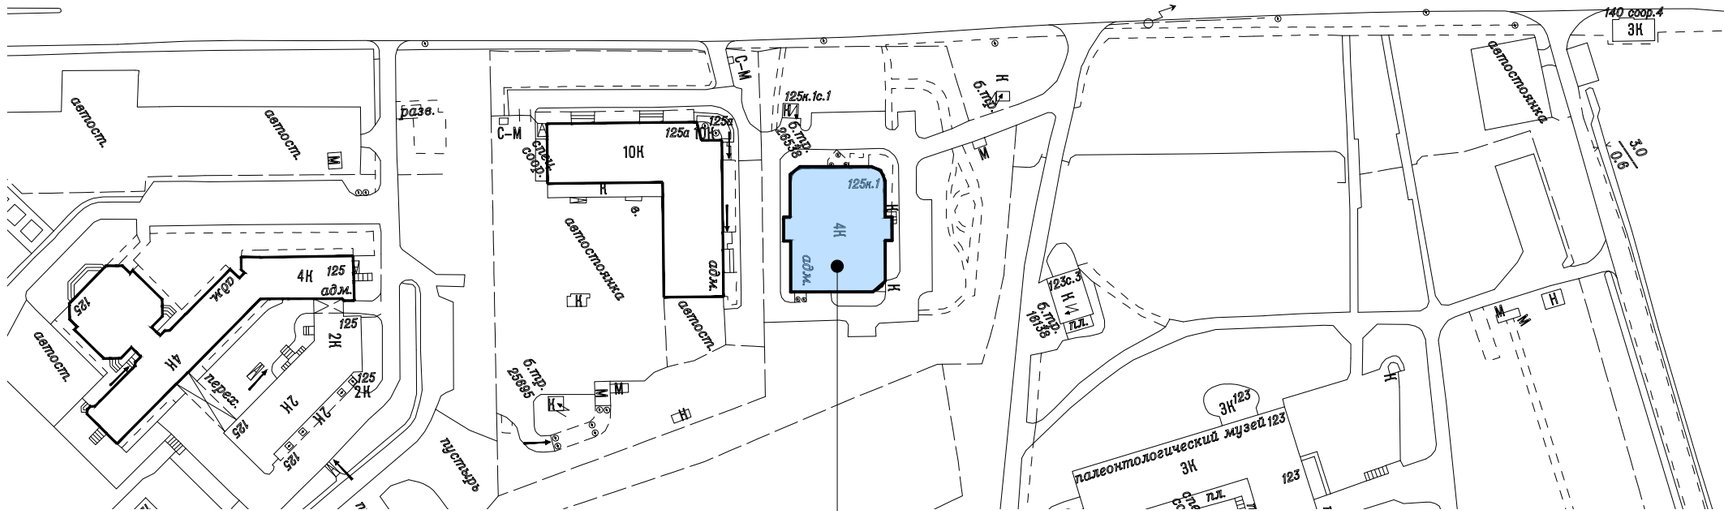

Профсоюзная ул., д. 125, к.1


Условные обозначения:

- объекты, построенные после 1952 года
- объекты культурного наследия
- объекты, построенные до 1952 года включительно

Профсоюзная улица. Опорный план. (Лист 3 из 11)

Чётная сторона

ЮЗАО

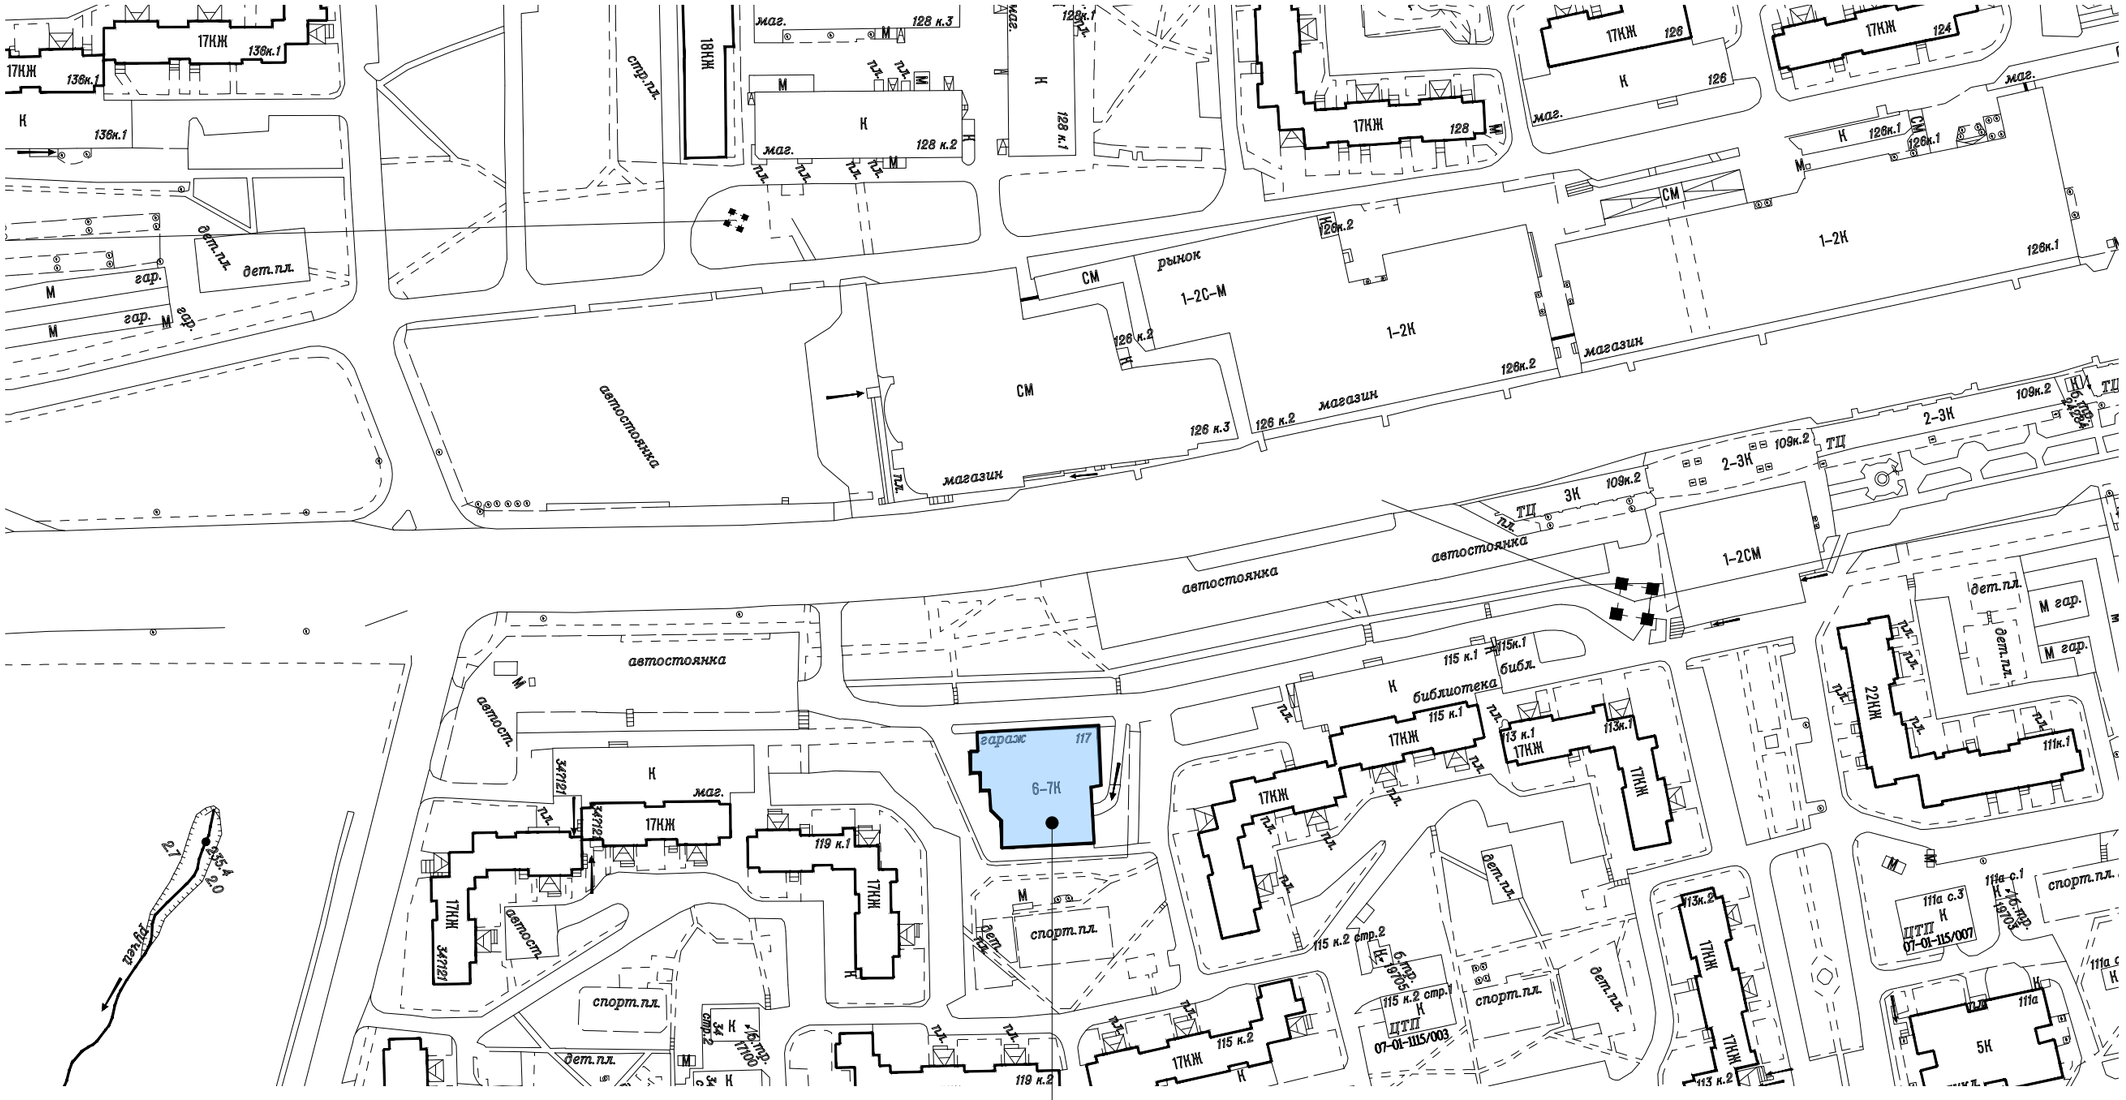


ЮЗАО

Нечётная сторона

Условные обозначения:

- объекты, построенные после 1952 года
- объекты культурного наследия
- объекты, построенные до 1952 года включительно

Профсоюзная улица. Опорный план. (Лист 4 из 11)

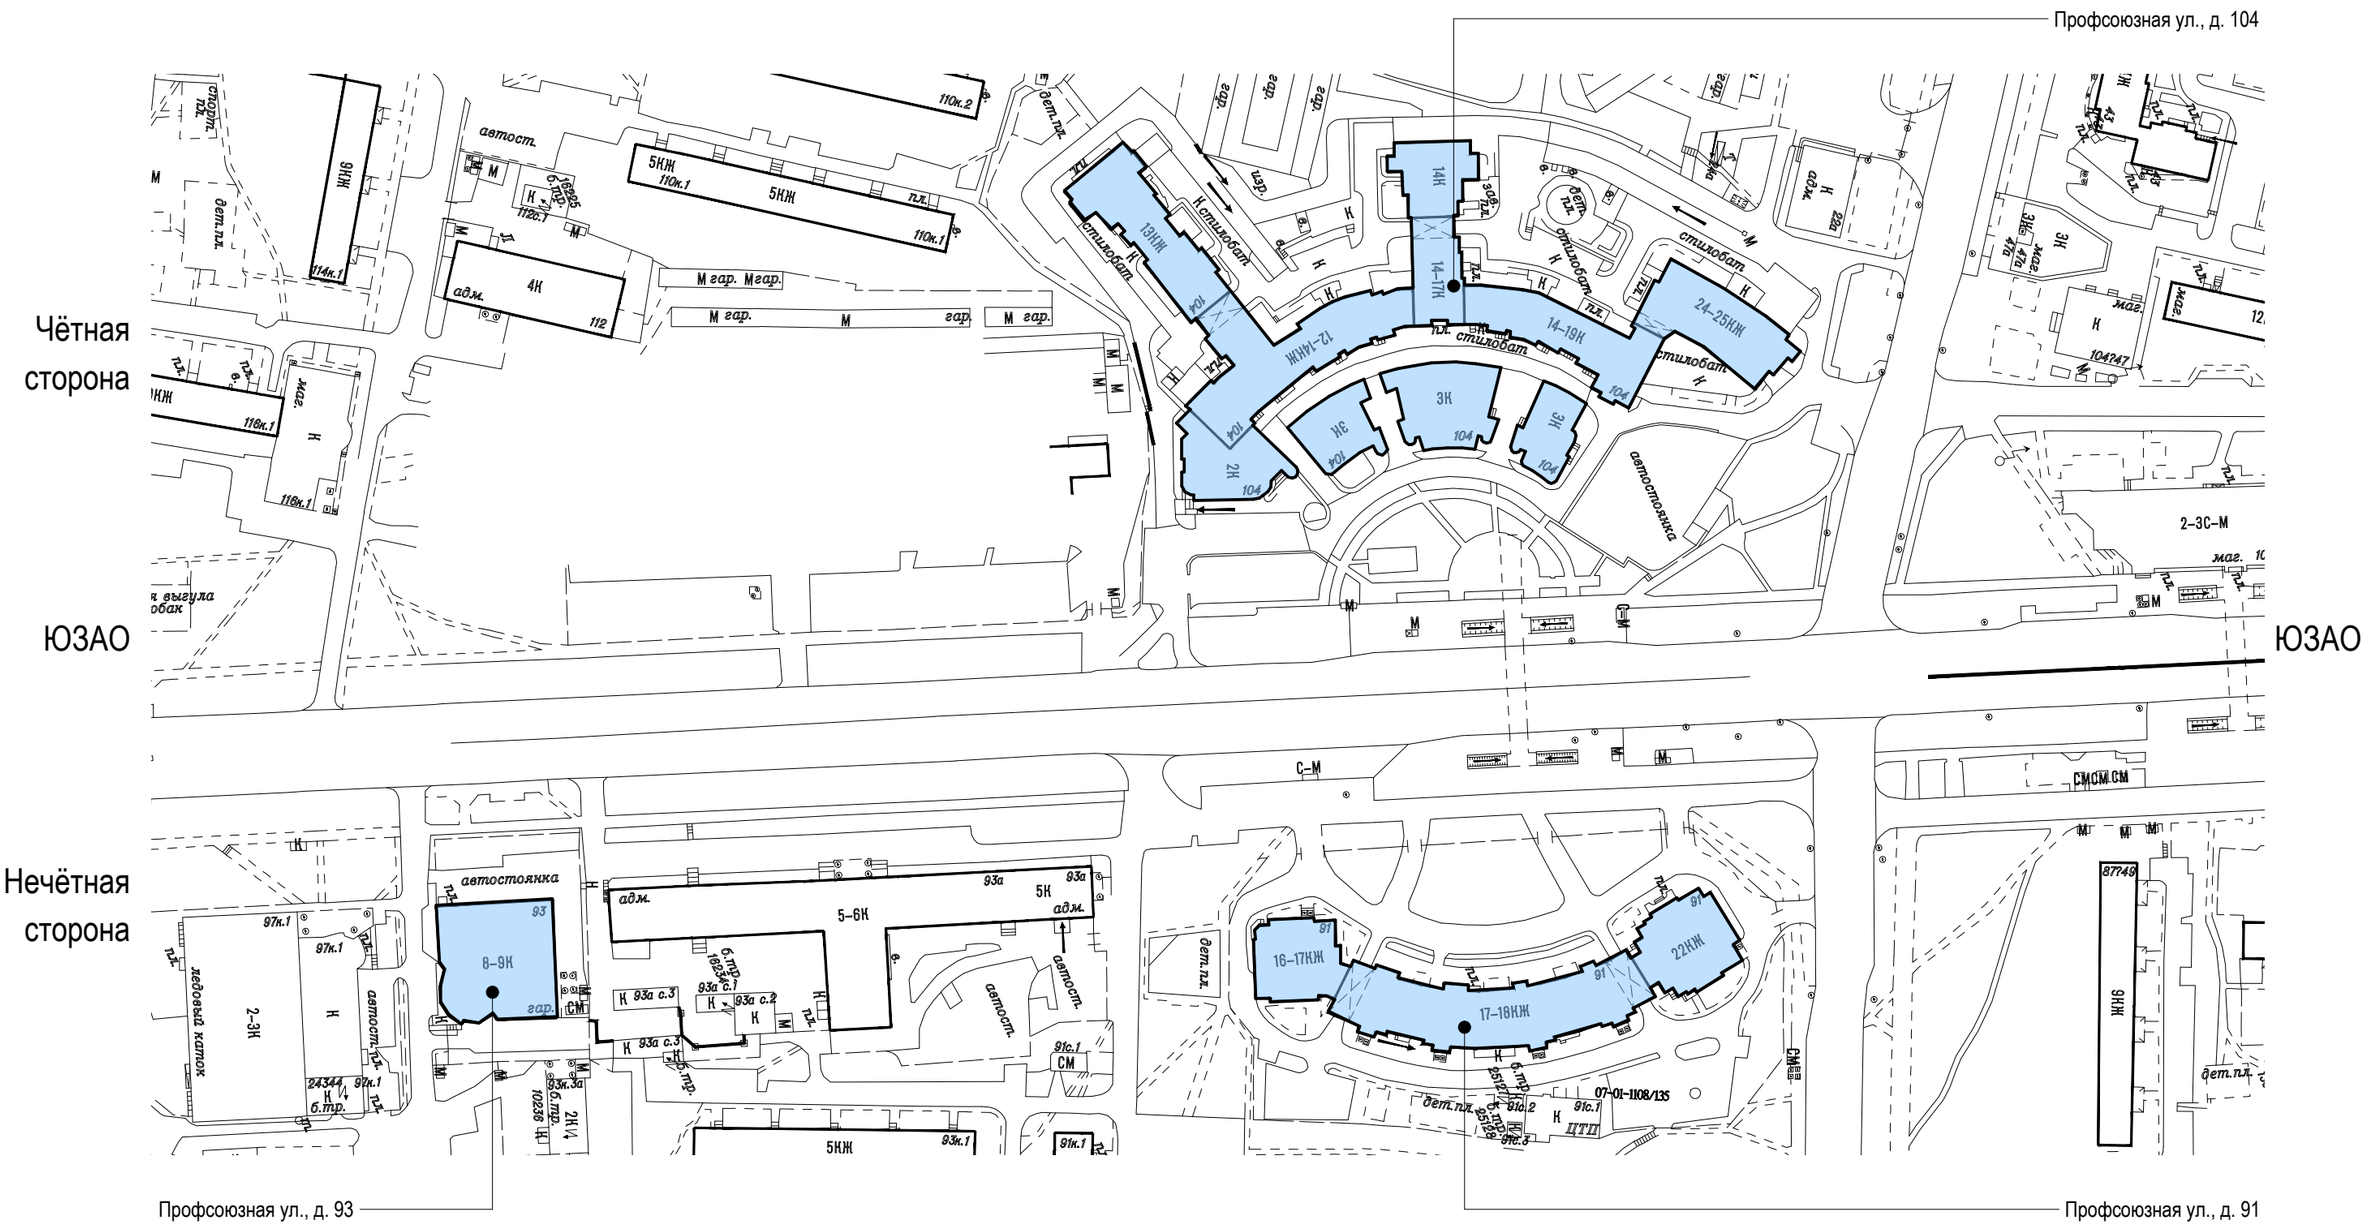


Условные обозначения:

- объекты, построенные после 1952 года
- объекты культурного наследия
- объекты, построенные до 1952 года включительно

Профсоюзная улица. Опорный план. (Лист 5 из 11)

Чётная сторона

ЮЗАО

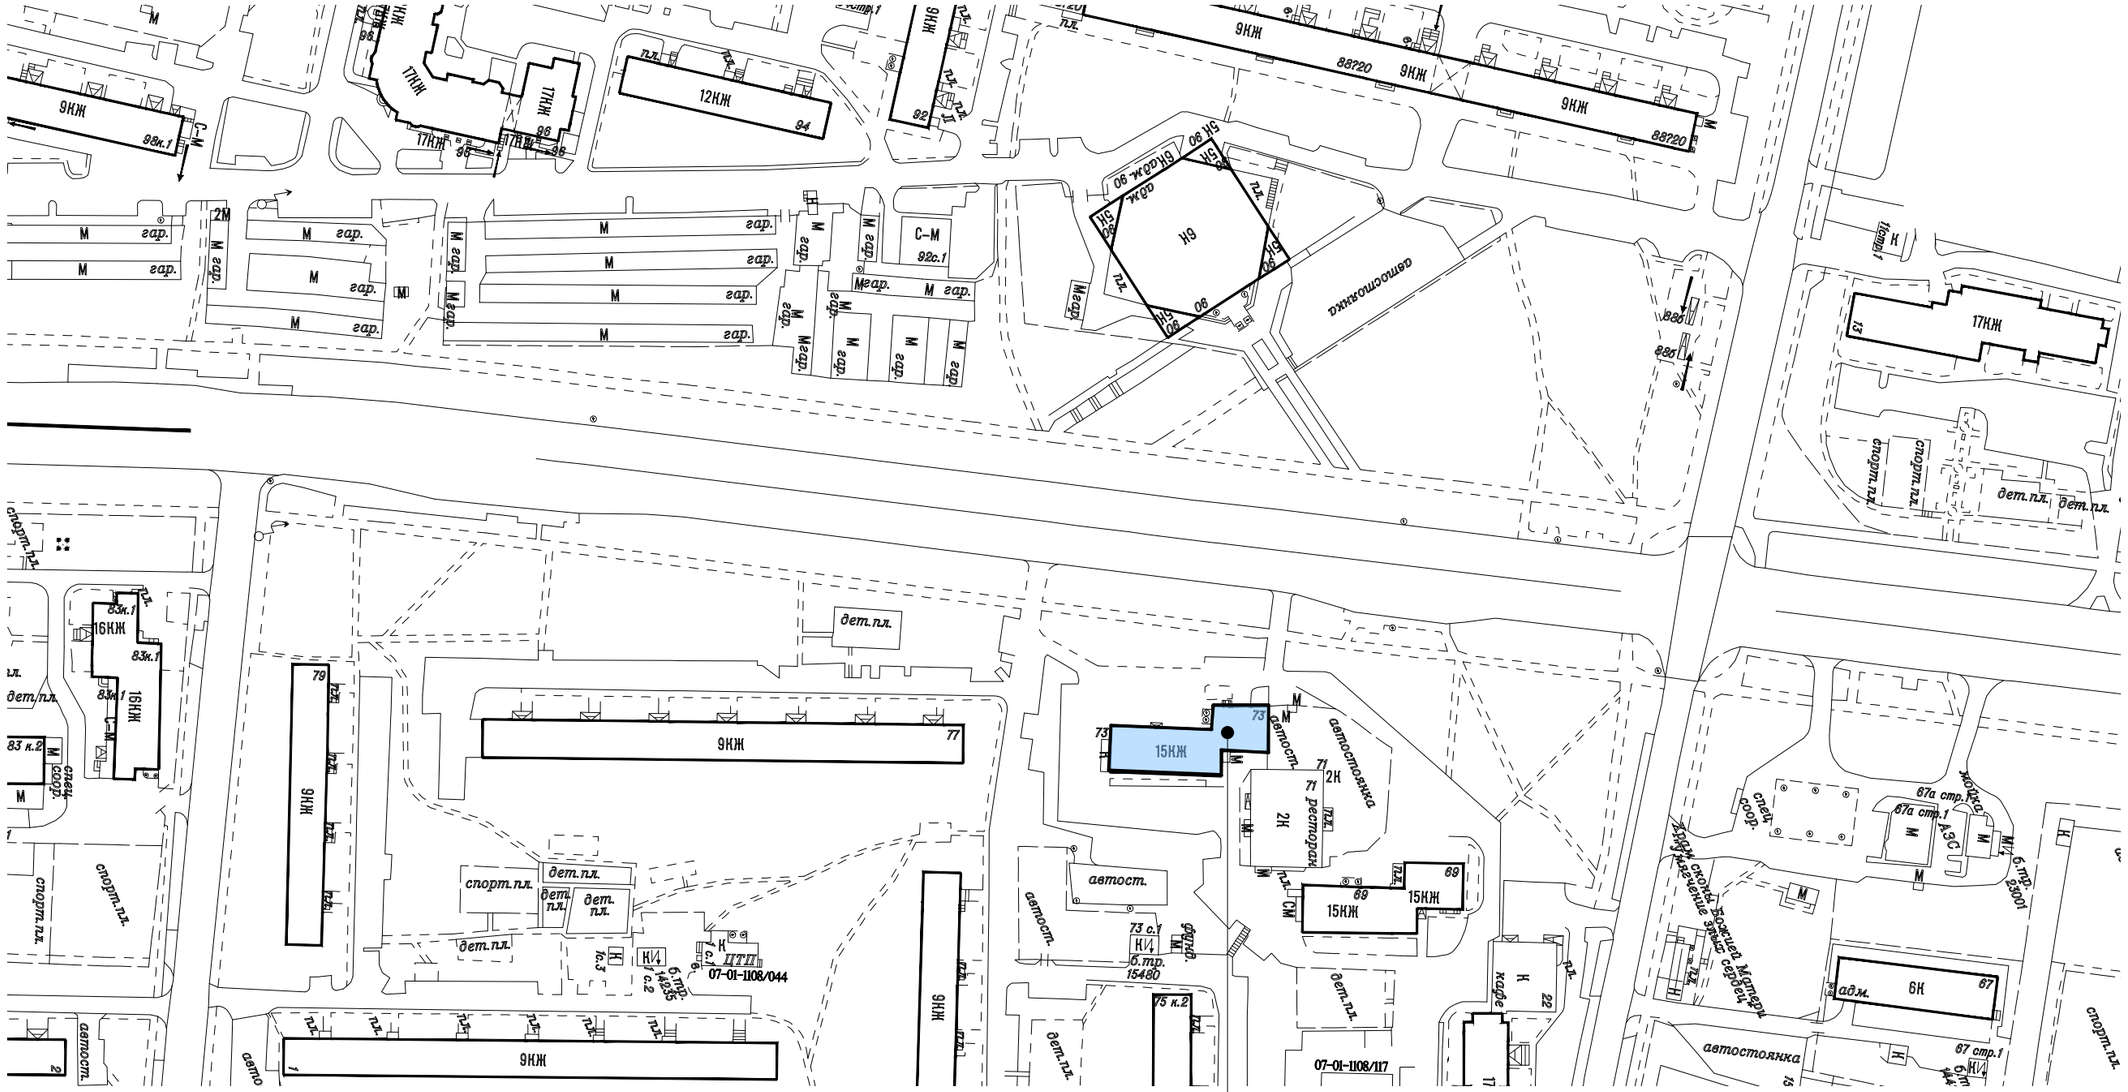

Нечётная сторона

ЮЗАО

Условные обозначения:

- объекты, построенные после 1952 года
- объекты культурного наследия
- объекты, построенные до 1952 года включительно

Профсоюзная улица. Опорный план. (Лист 6 из 11)

Профсоюзная ул., д. 78, стр.1


Профсоюзная ул., д. 76

Чётная сторона

ЮЗАО

ЮЗАО


Нечётная сторона

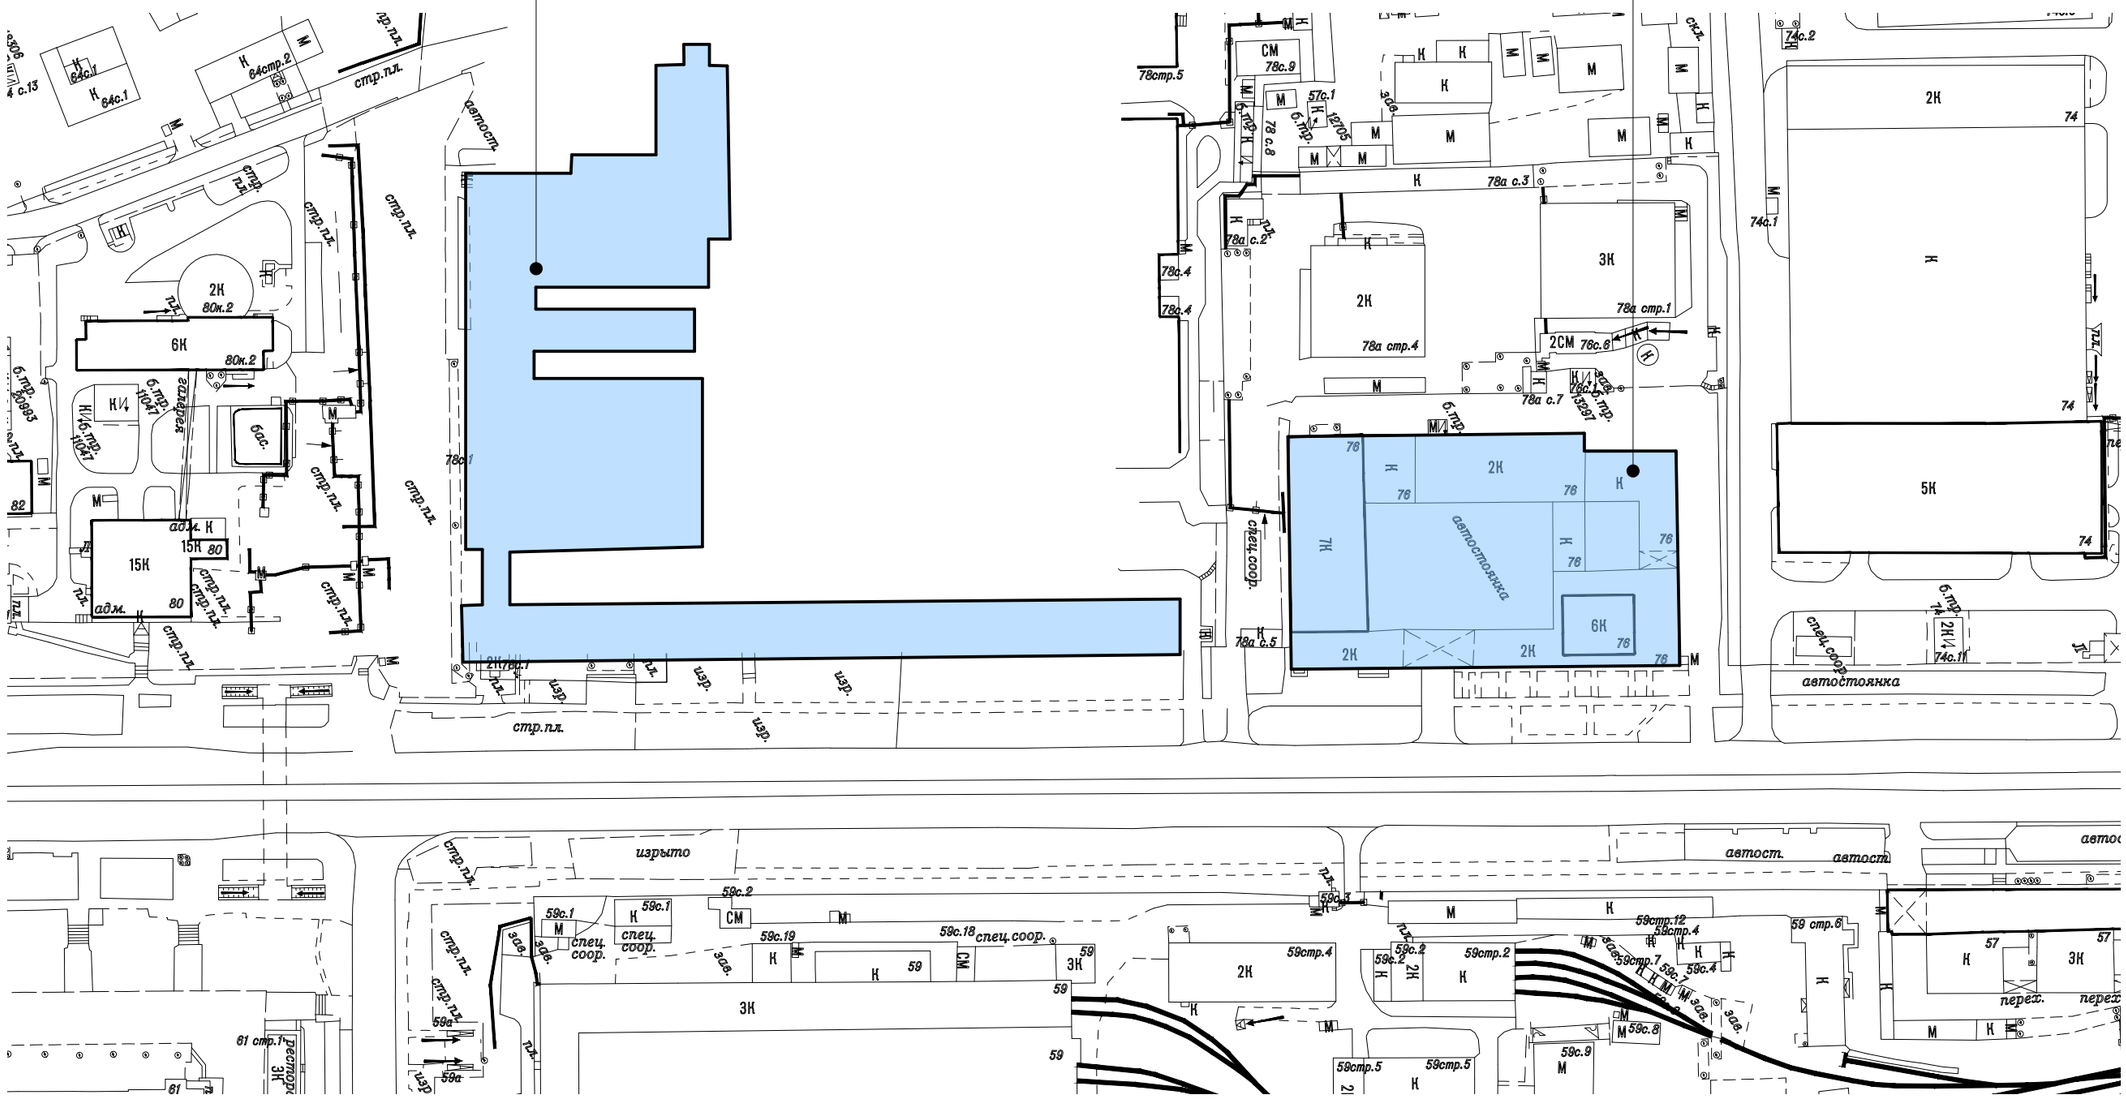

Условные обозначения:

- объекты, построенные после 1952 года
- объекты культурного наследия
- объекты, построенные до 1952 года включительно

Профсоюзная улица. Опорный план. (Лист 7 из 11)

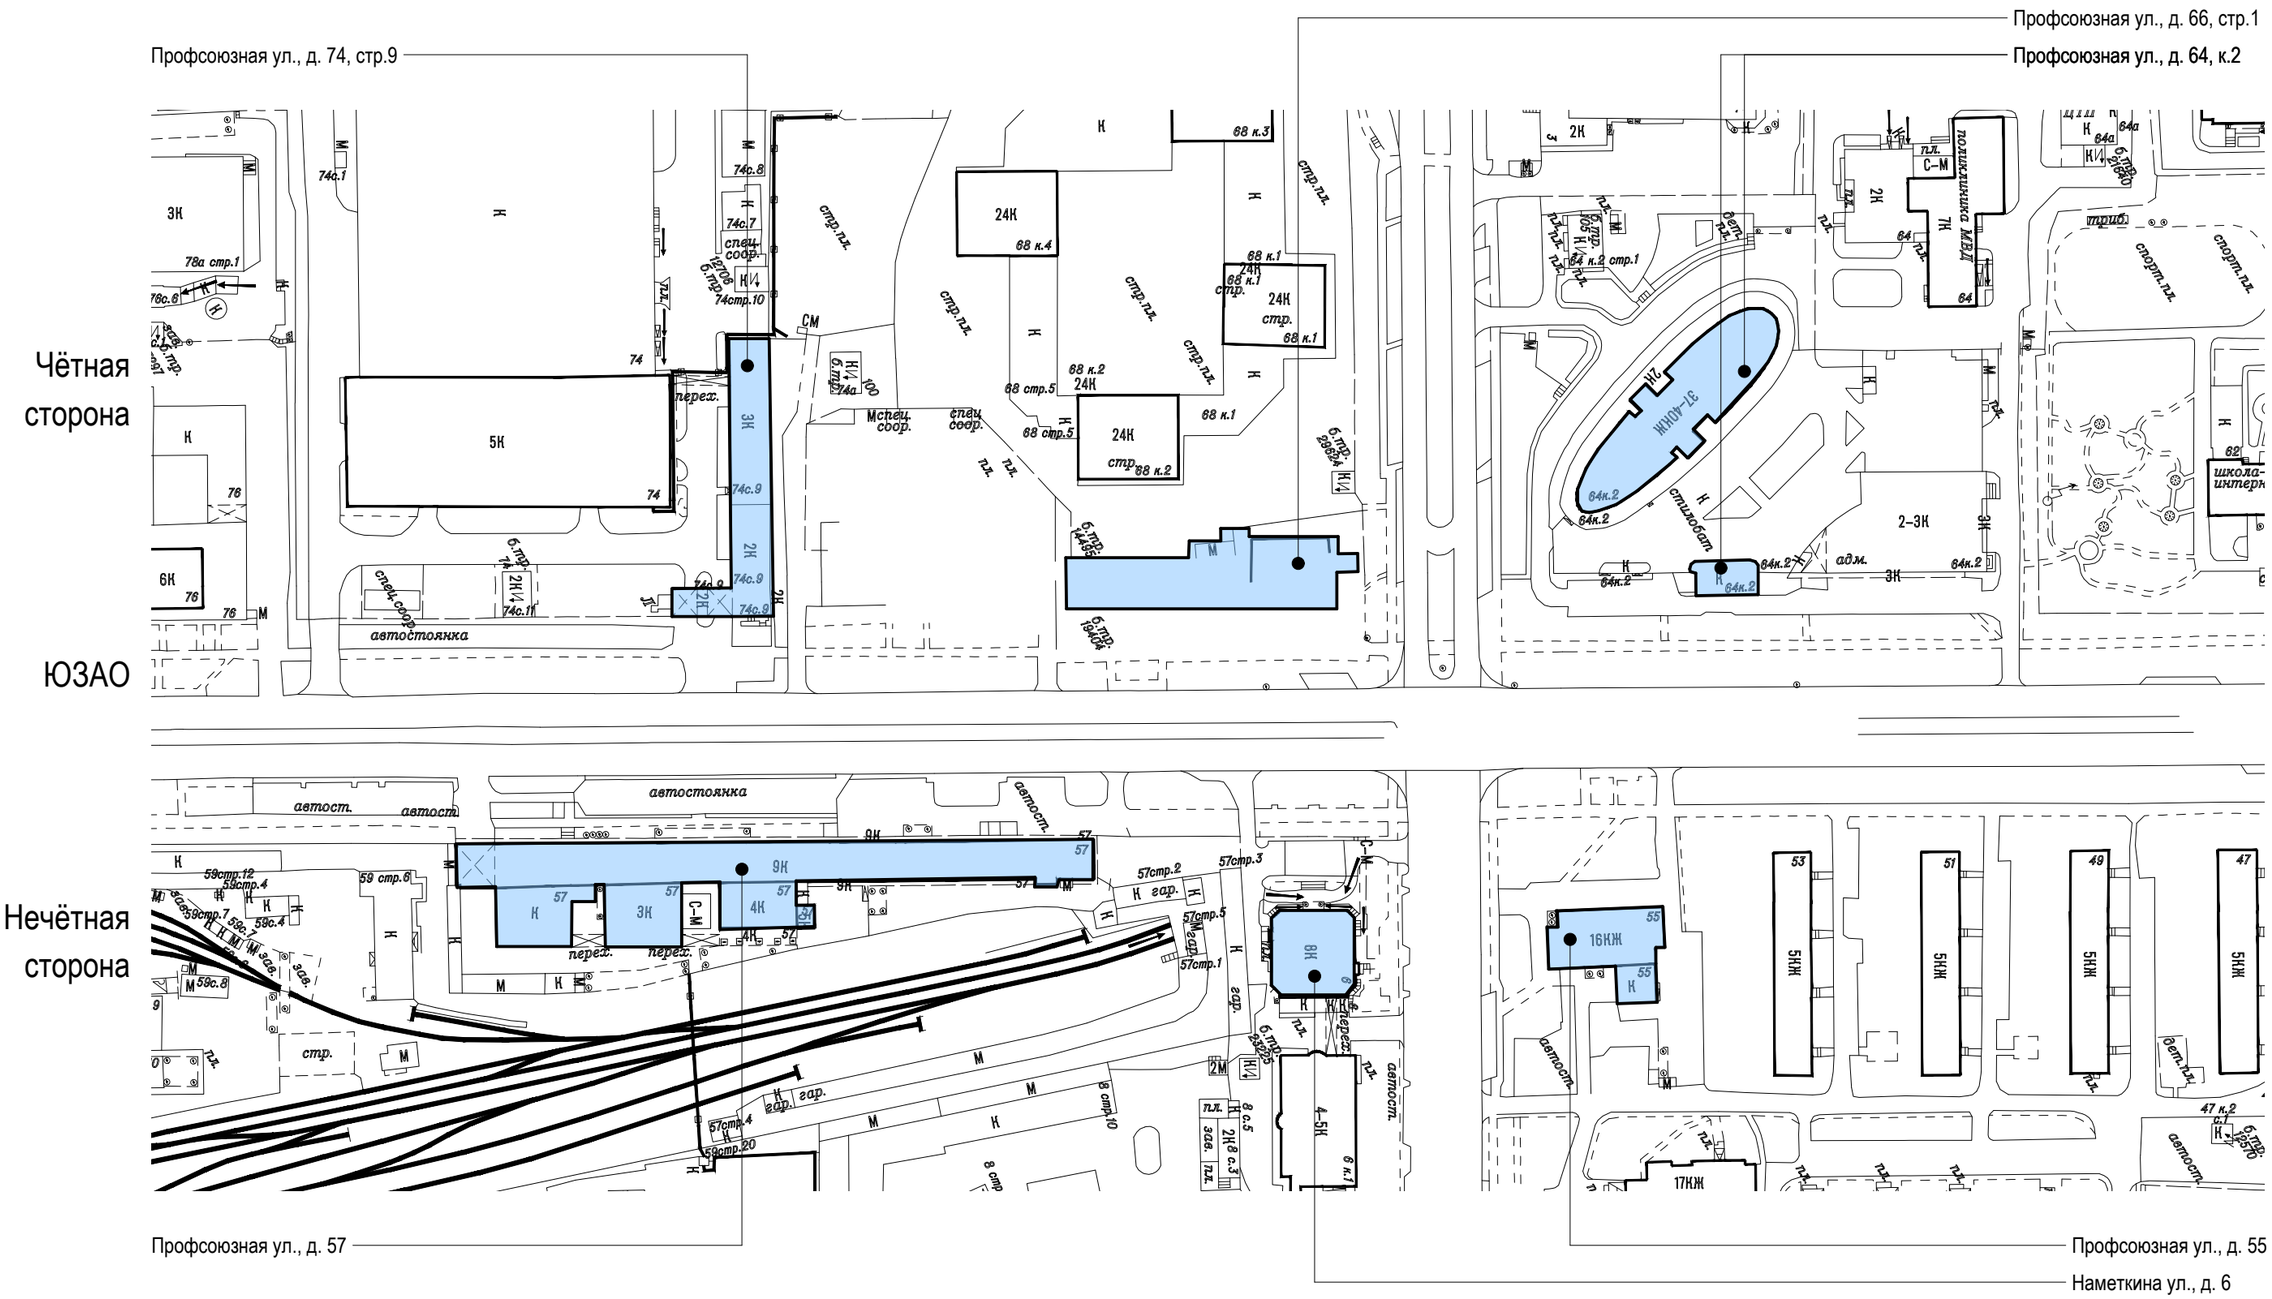


Условные обозначения:

- объекты, построенные после 1952 года
- объекты культурного наследия
- объекты, построенные до 1952 года включительно

Профсоюзная улица. Опорный план. (Лист 8 из 11)

Чётная сторона

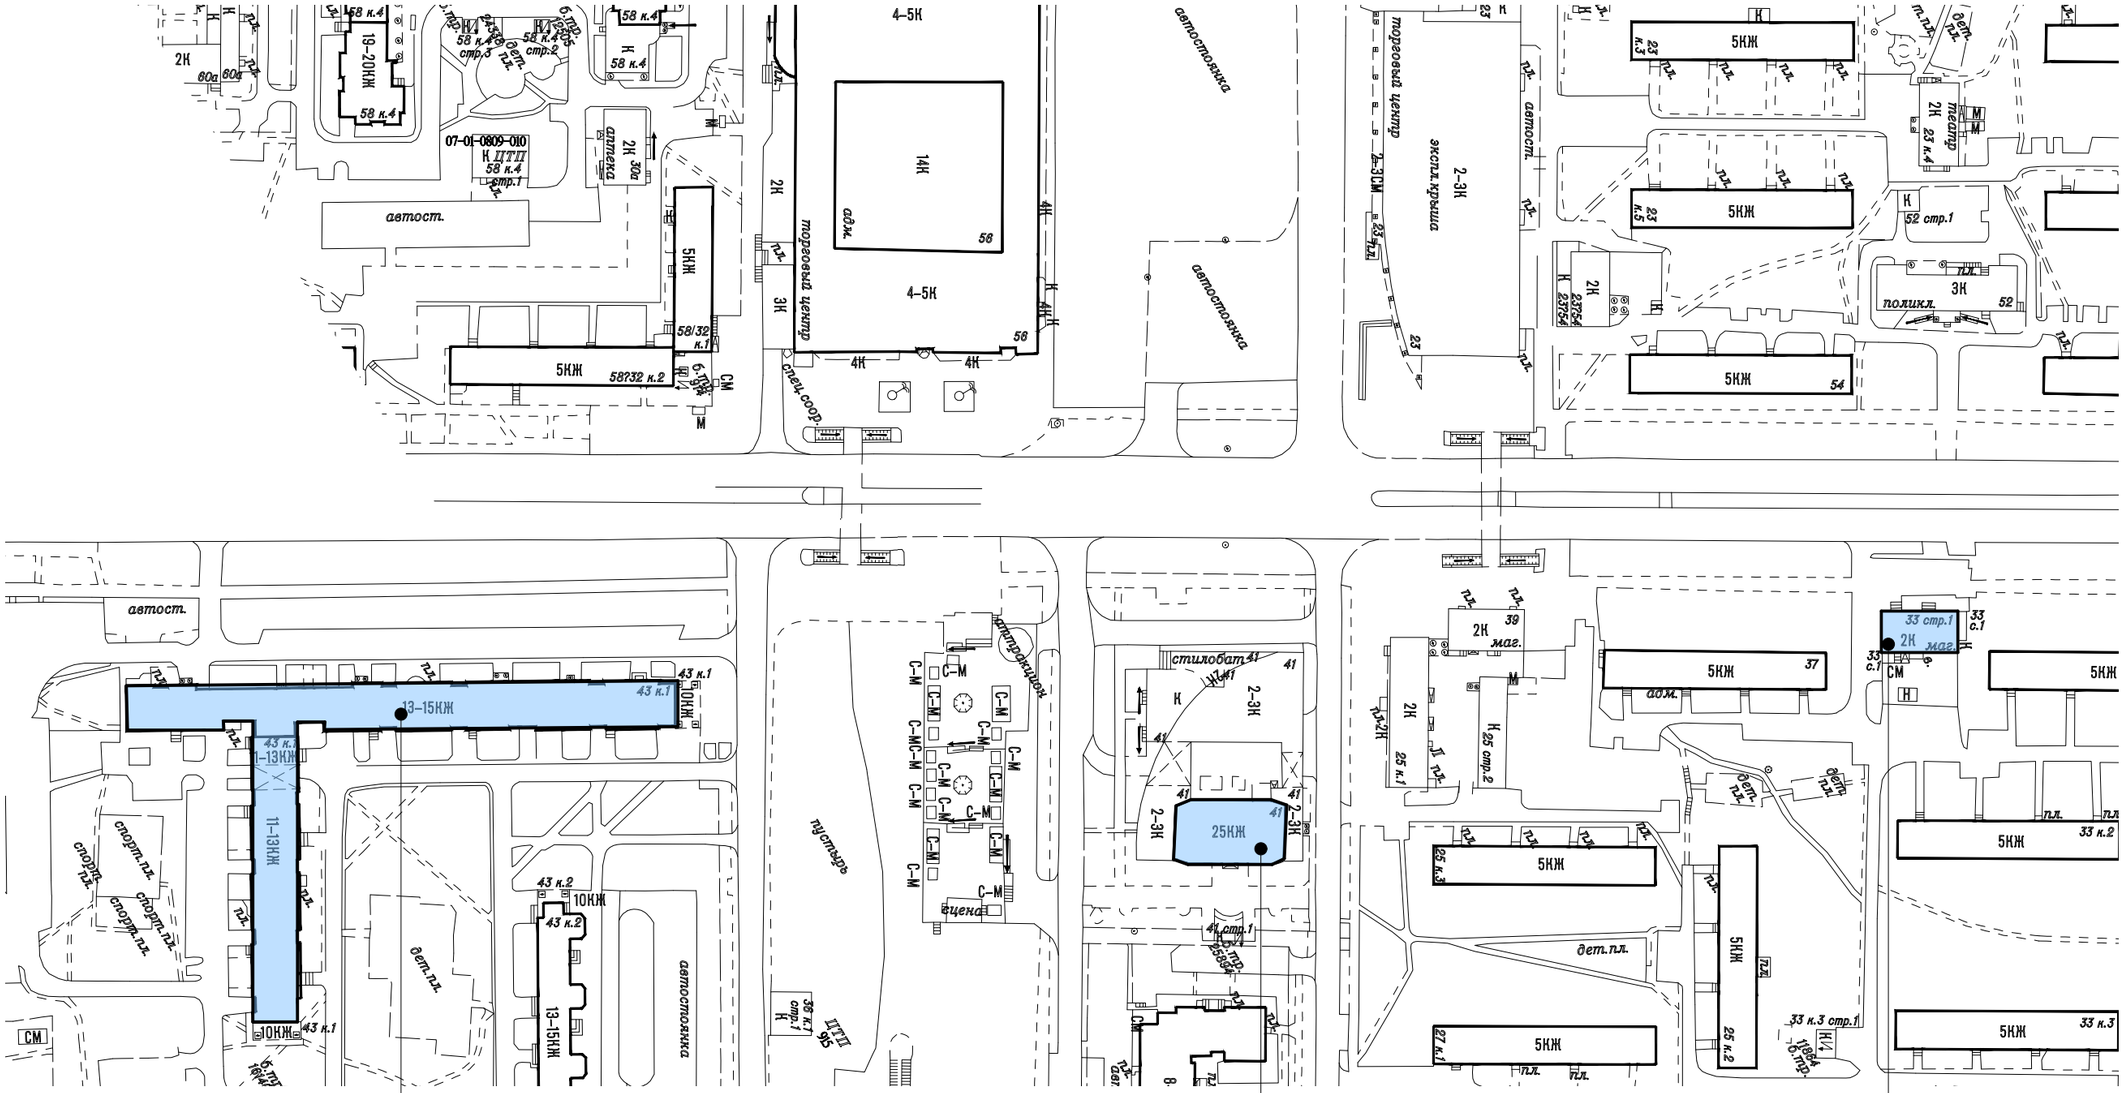

Условные обозначения:

- объекты, построенные после 1952 года
- объекты культурного наследия
- объекты, построенные до 1952 года включительно


Профсоюзная улица. Опорный план. (Лист 9 из 11)

Профсоюзная ул., д. 42, к.1

Профсоюзная ул., д. 32, к.1

Профсоюзная ул., д. 28/53

Чётная сторона

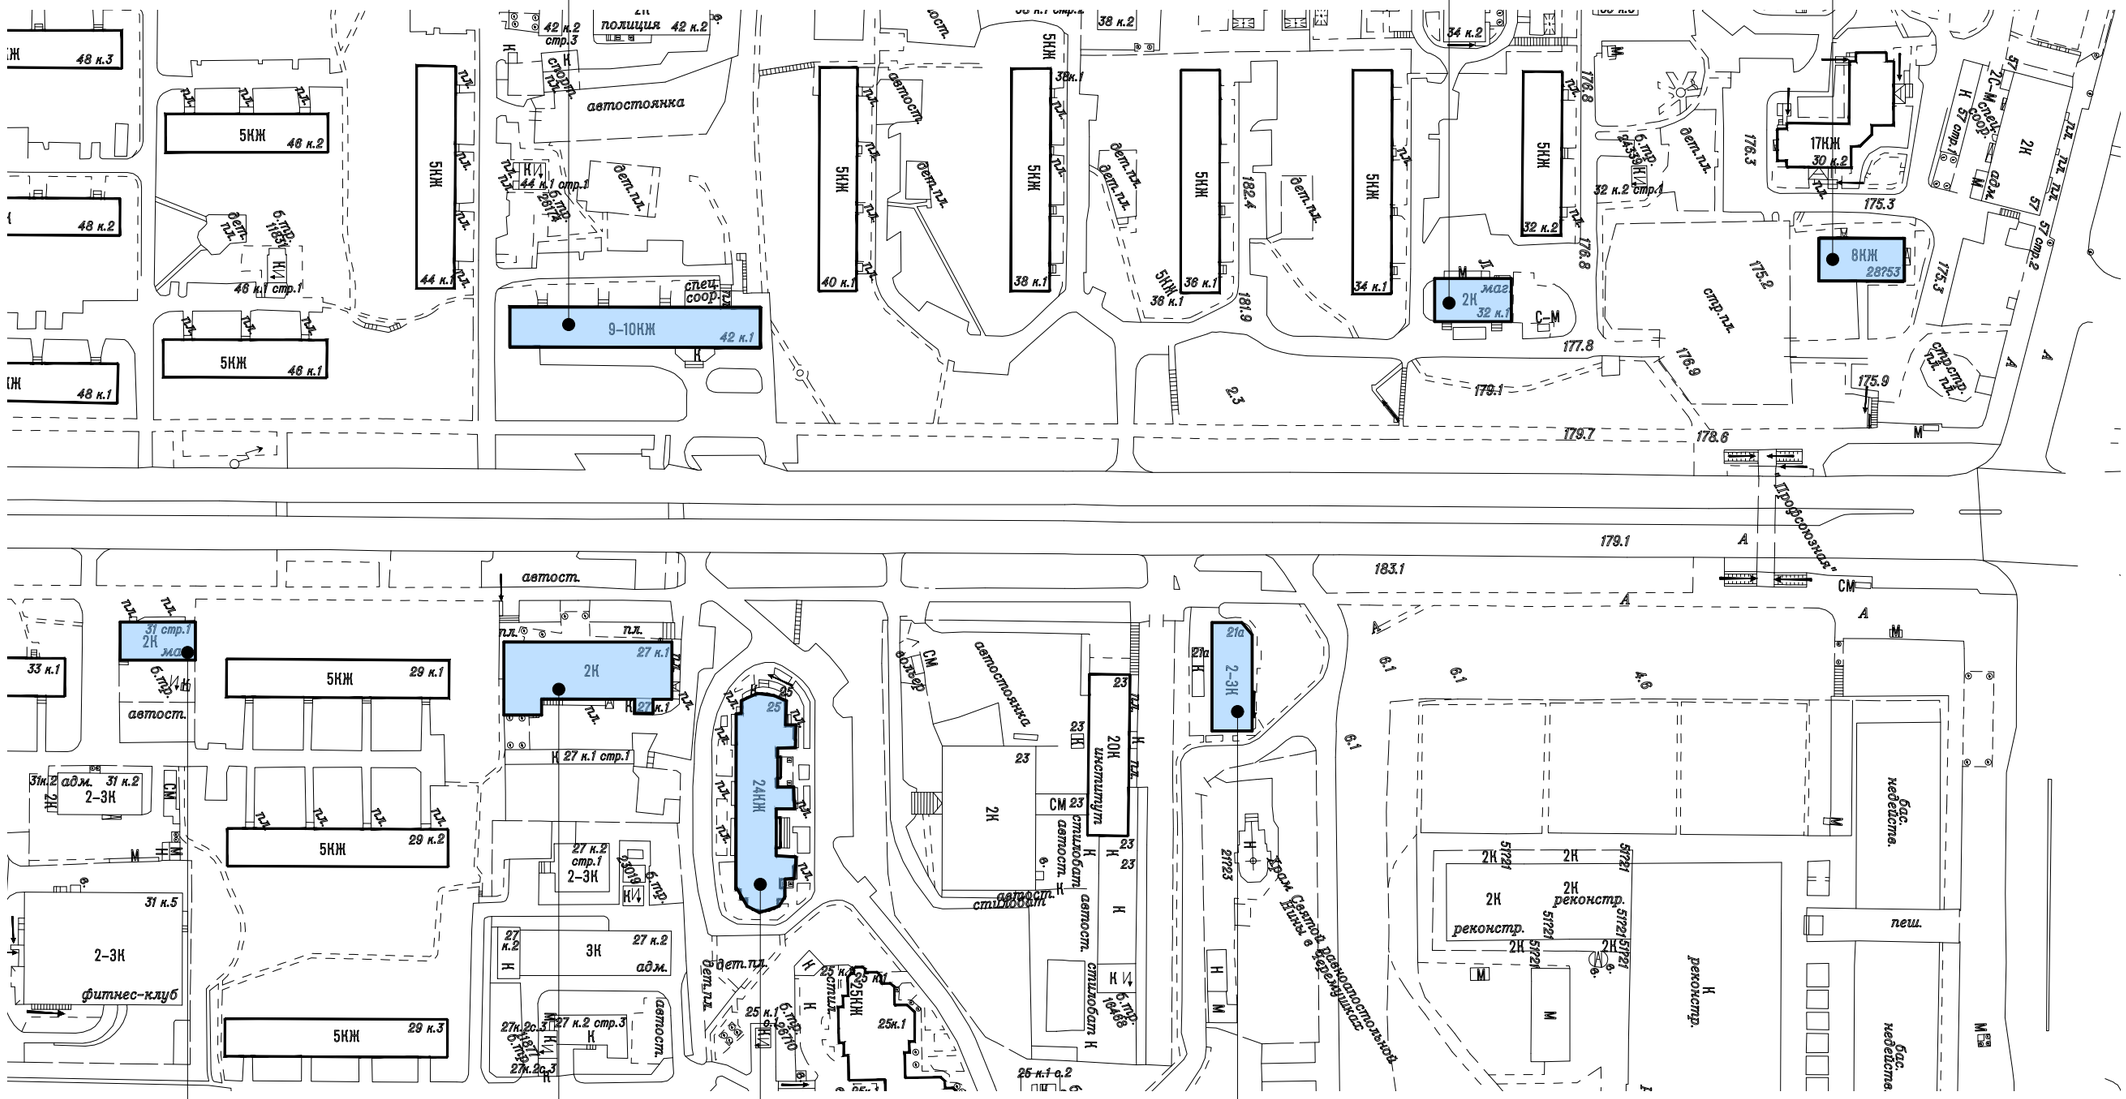

ЮЗАО

ЮЗАО

Нечётная сторона

Профсоюзная ул., д. 31, стр.1

Профсоюзная ул., д. 27, к.1


Профсоюзная ул., д. 25

Профсоюзная ул., д. 21А

Условные обозначения:

- объекты, построенные после 1952 года
- объекты культурного наследия
- объекты, построенные до 1952 года включительно


Профсоюзная улица. Опорный план. (Лист 10 из 11)

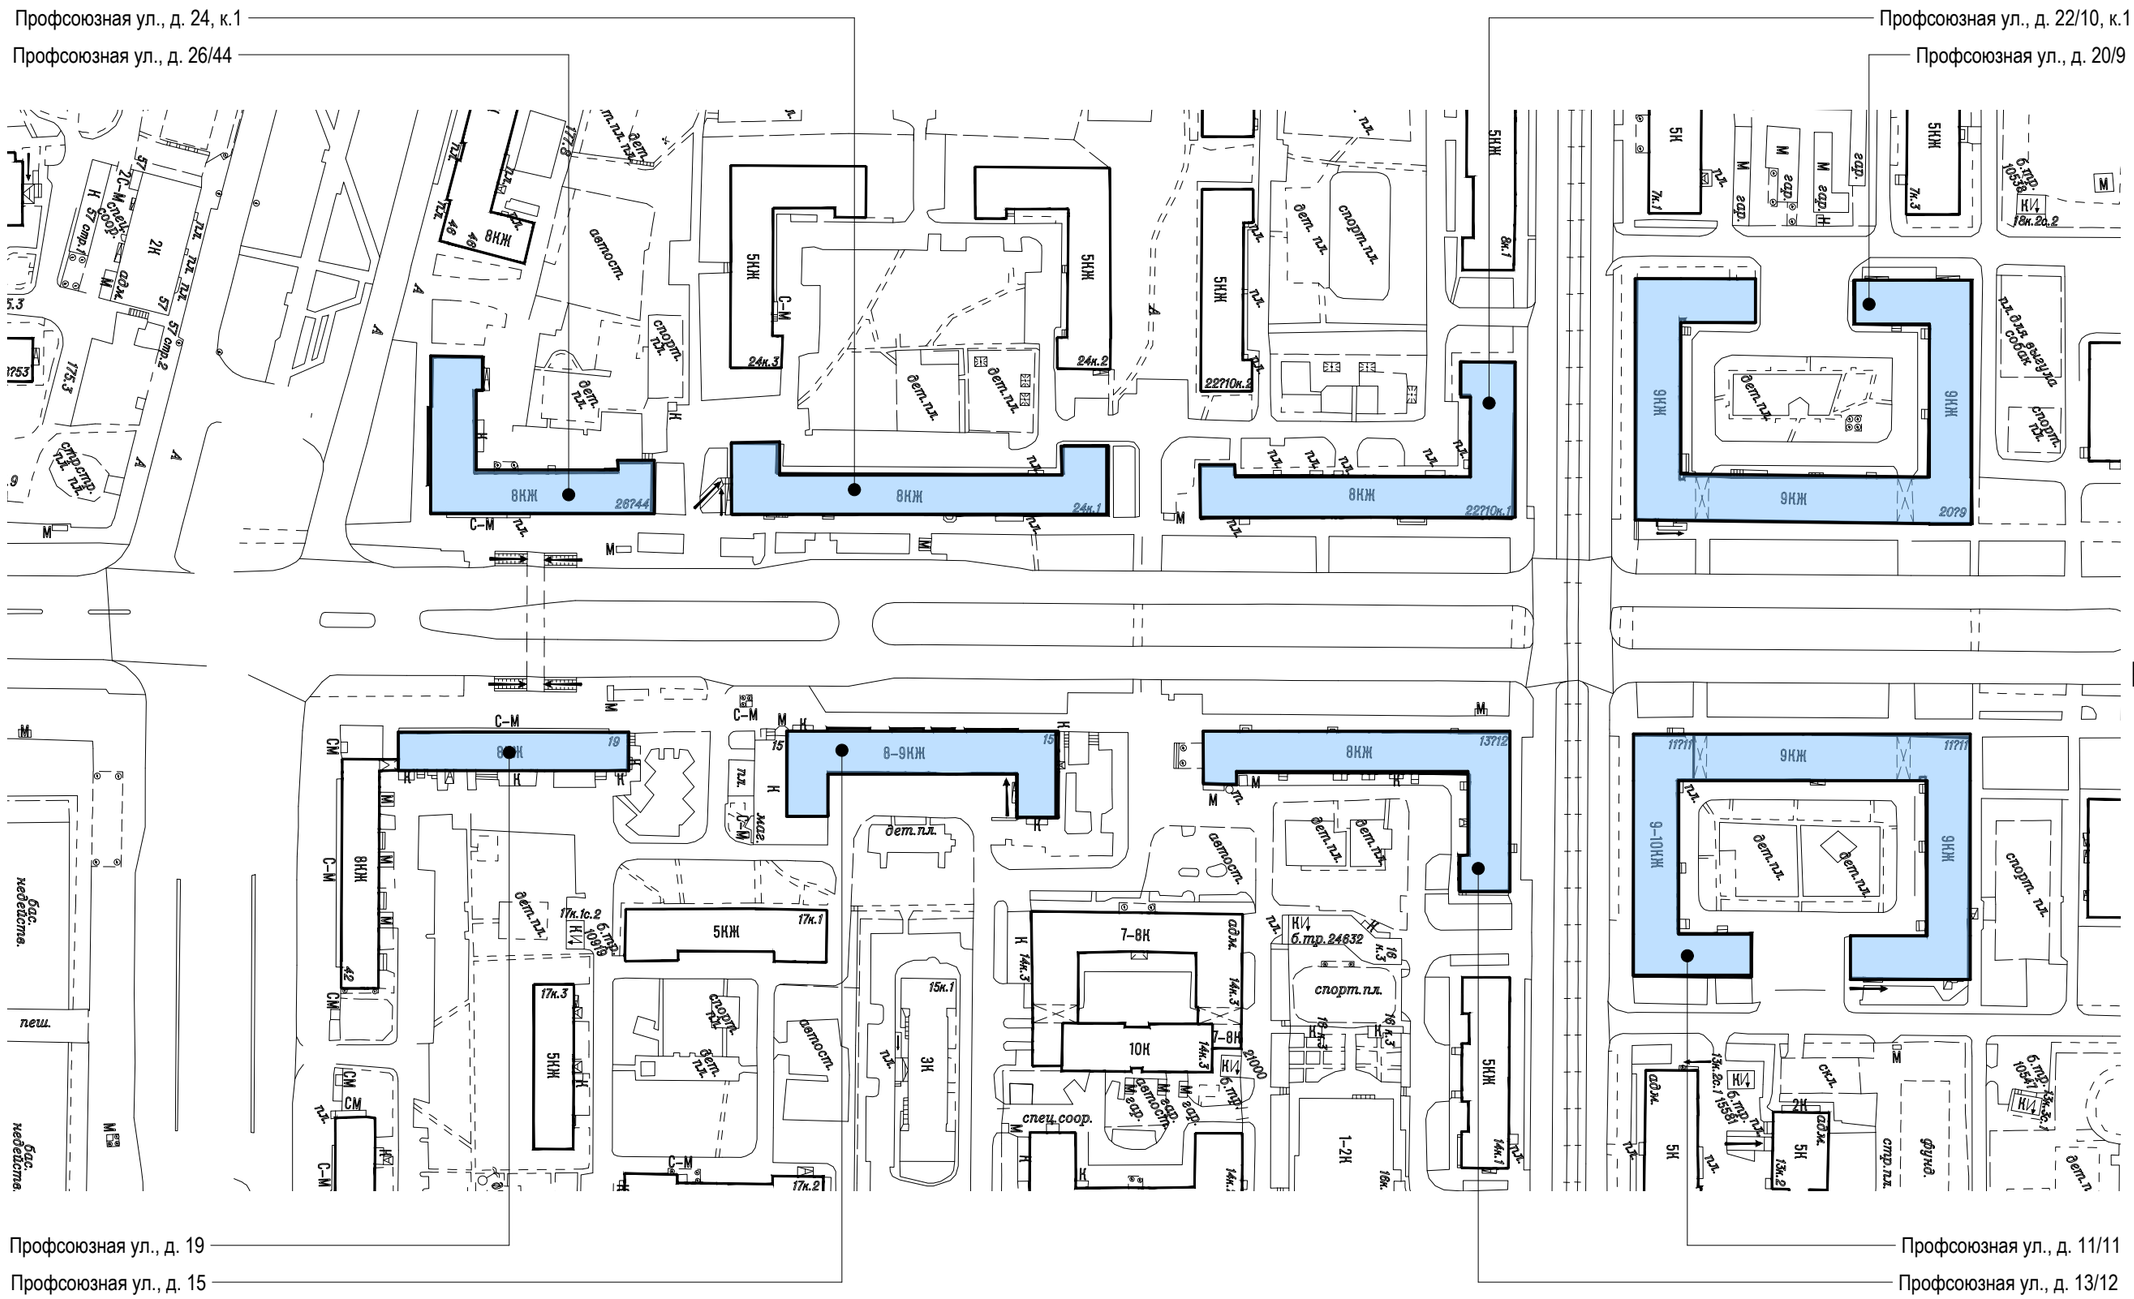

Условные обозначения:

- объекты, построенные после 1952 года
- объекты культурного наследия
- объекты, построенные до 1952 года включительно

Профсоюзная улица. Опорный план. (Лист 11 из 11)

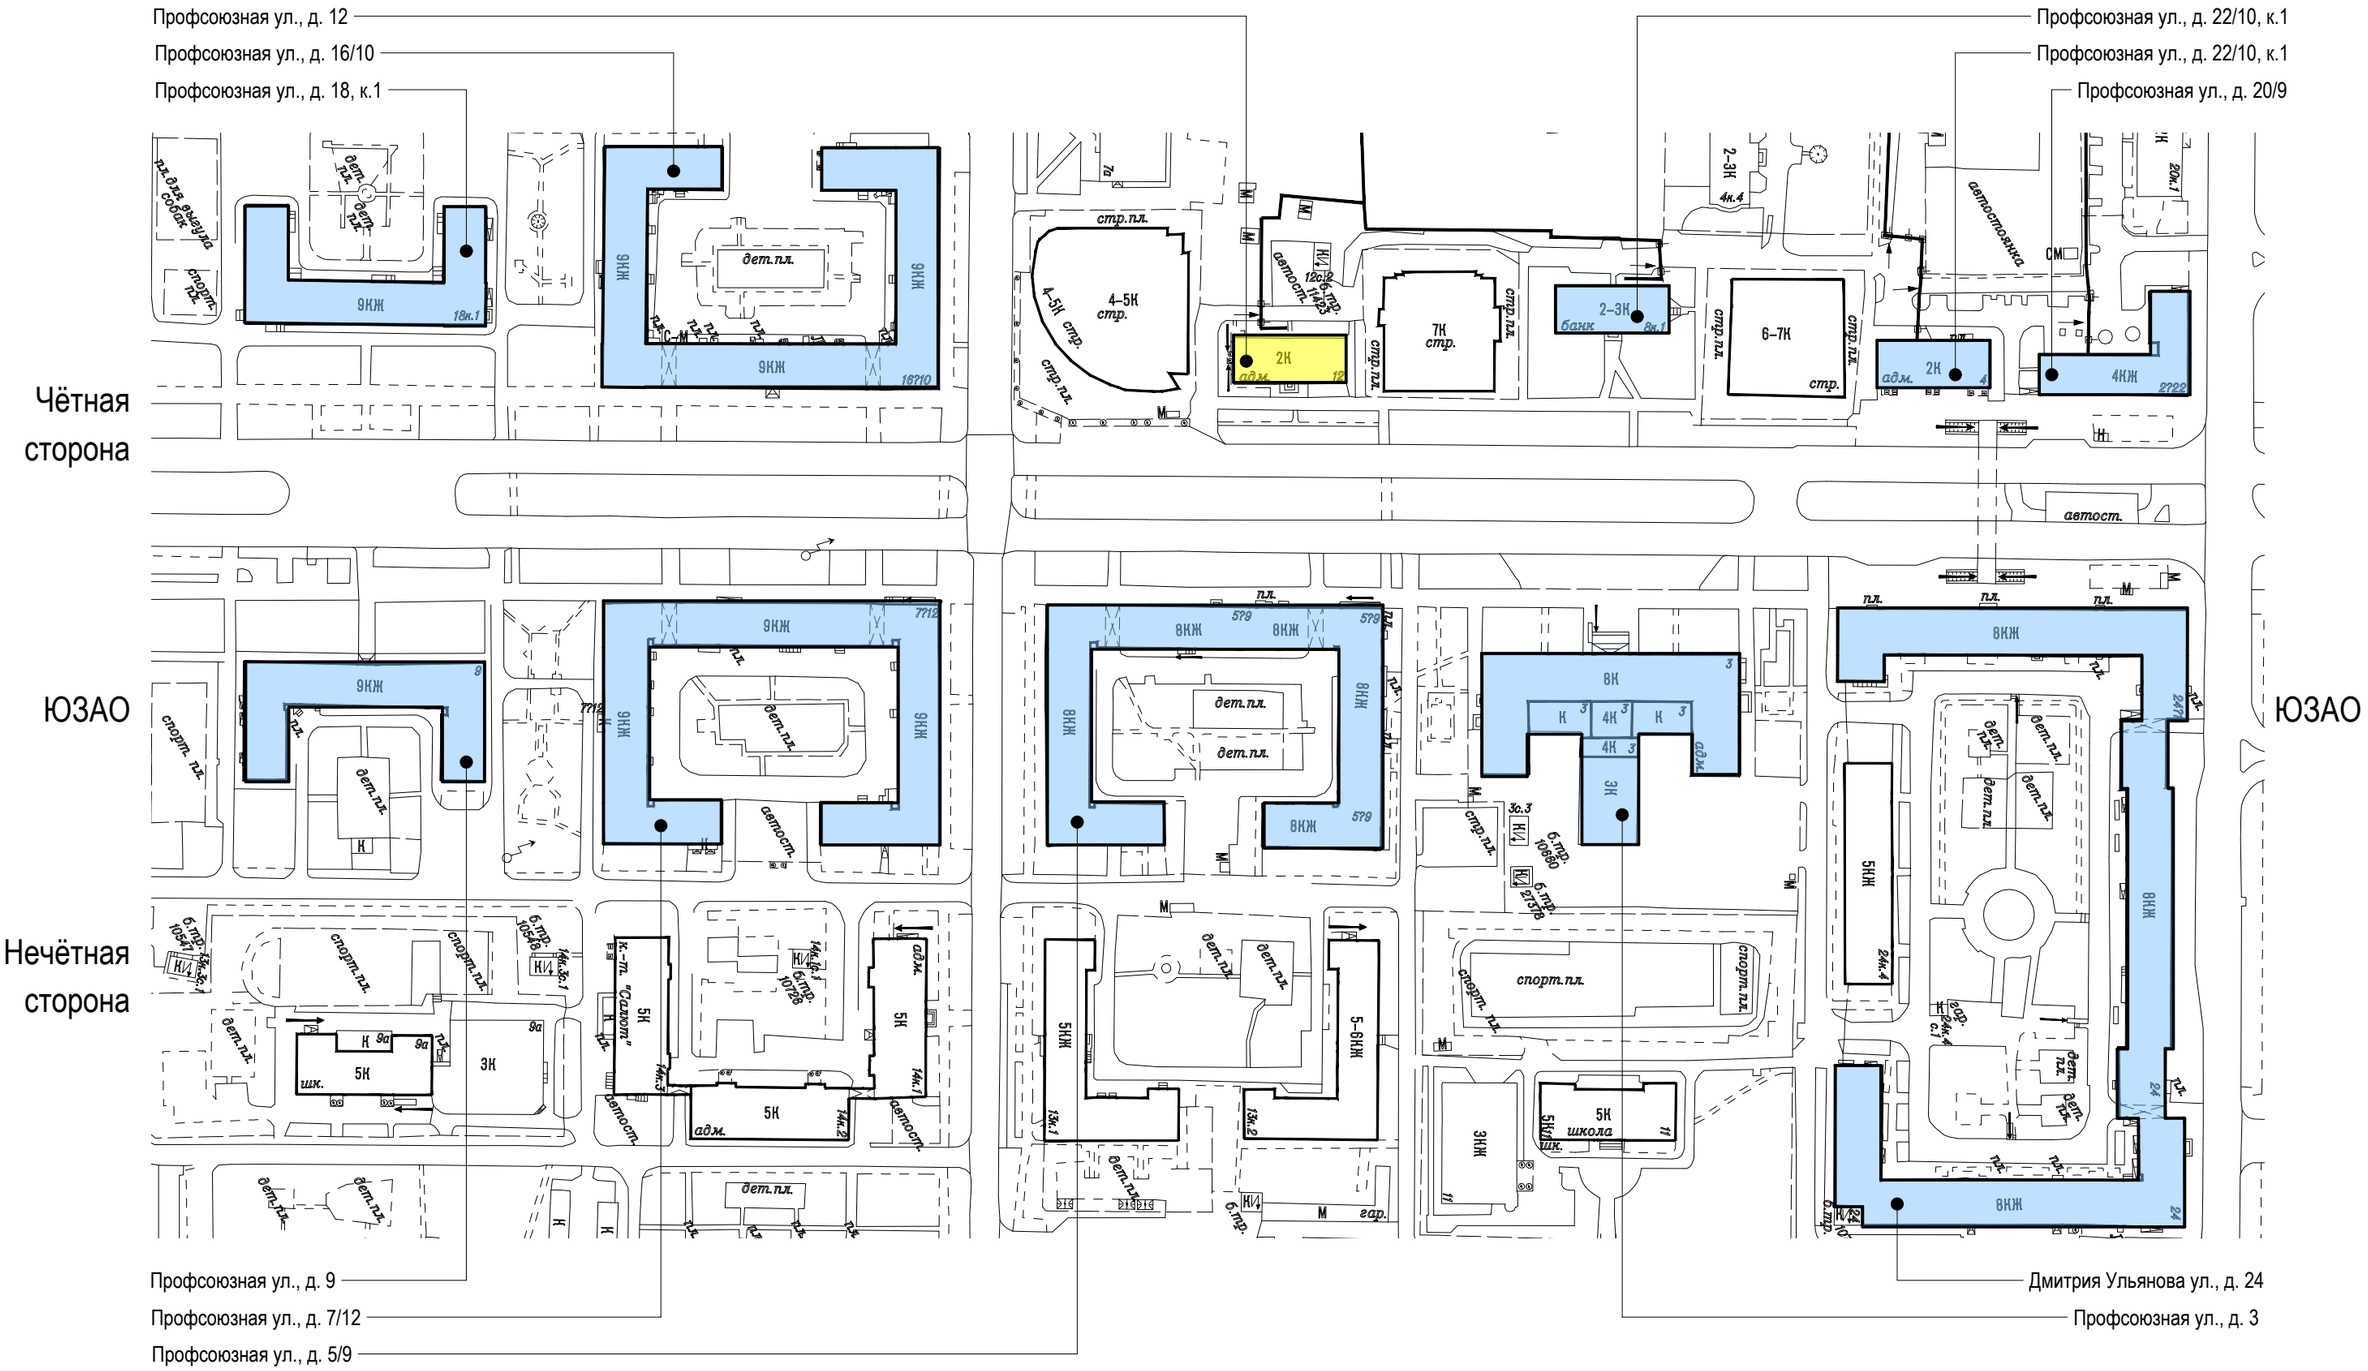

Условные обозначения:

- объекты, построенные после 1952 года
- объекты культурного наследия
- объекты, построенные до 1952 года включительно

Профсоюзная улица. Чётная сторона.


ул. Профсоюзная, д. 160

Анализ существующего положения



1

Схема размещения

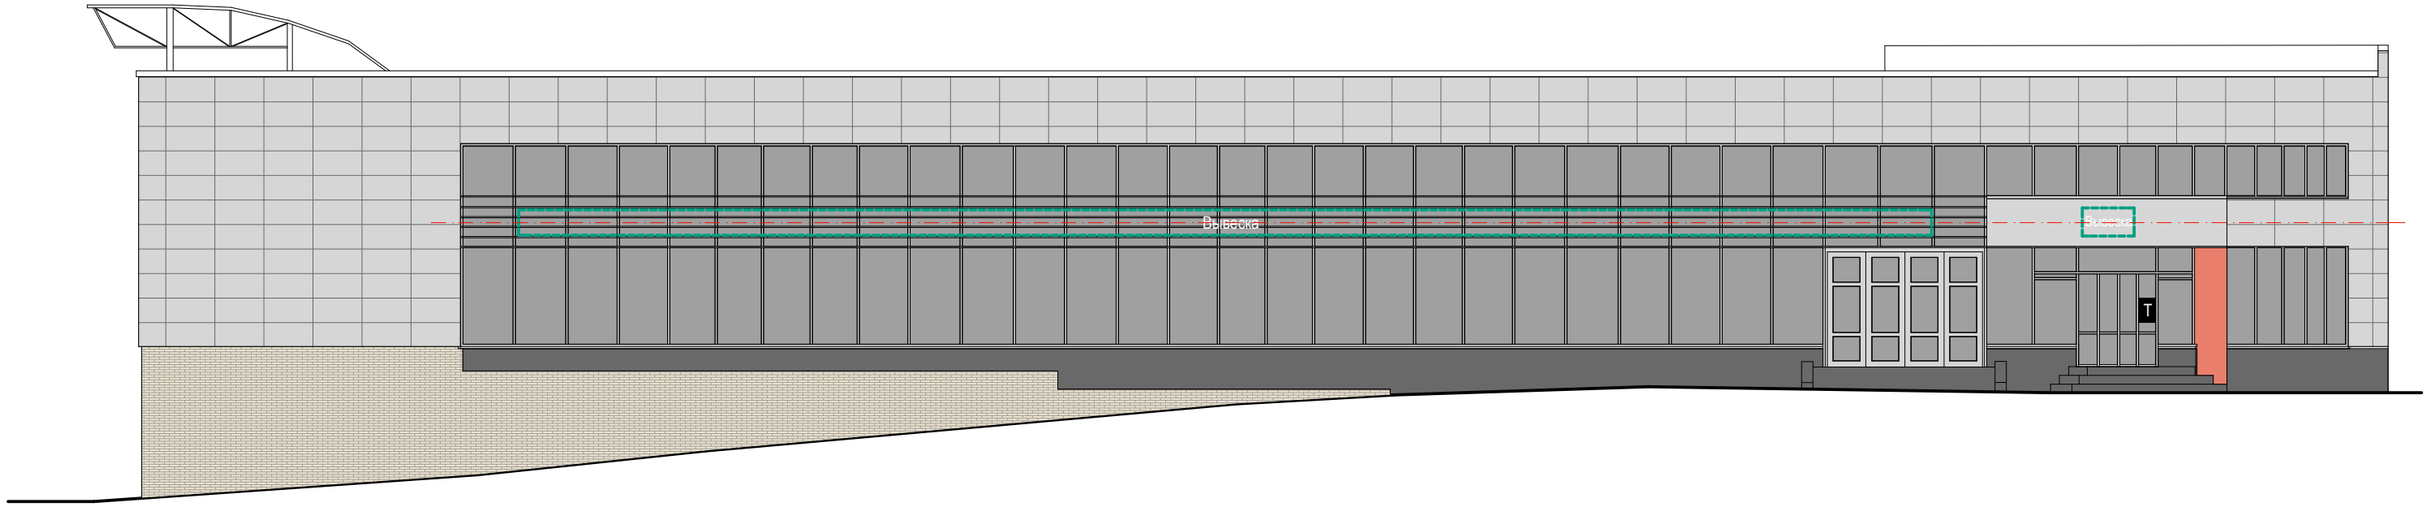

Настенные информационные конструкции

- «Зеленая зона» размещения вывесок
- Вывеска — Объемные отдельностоящие буквы и знаки без подложки
- Вывеска — Объемные отдельностоящие буквы и знаки на плоской подложке
- T — Табличка
- M — Меню

Консольная информационная конструкция

- Панель-кронштейн

Витринные информационные конструкции

- Вывеска — Объемные отдельностоящие буквы и знаки без подложки
- Внутренняя информационная конструкция
- Вывеска — Объемные отдельностоящие буквы и знаки на плоской подложке

Соответствие правилам

- Соответствует правилам
- Не соответствует правилам

Схема плана

1


ул. Профсоюзная, д. 104 (Лист 1 из 4)

Анализ существующего положения



1

Схема размещения

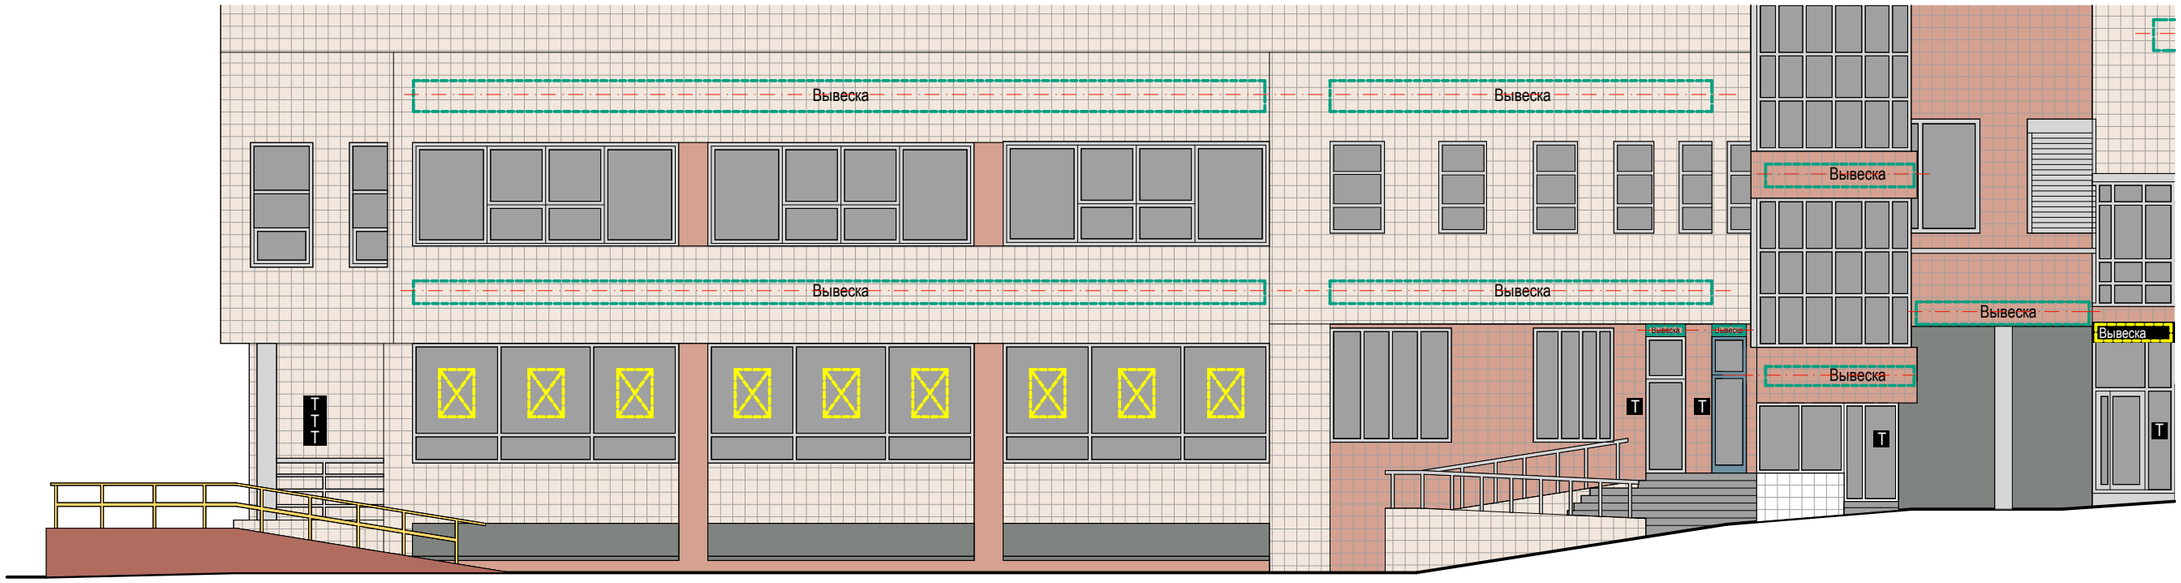

Настенные информационные конструкции

«Зеленая зона» размещения вывесок

Вывеска — Объемные отдельностоящие буквы и знаки без подложки

Вывеска — Объемные отдельностоящие буквы и знаки на плоской подложке

T — Табличка

M — Меню

Консольная информационная конструкция

Панель-кронштейн

Витринные информационные конструкции

Вывеска — Объемные отдельностоящие буквы и знаки без подложки

Внутренняя информационная конструкция


Вывеска — Объемные отдельностоящие буквы и знаки на плоской подложке

Соответствие правилам

Соответствует правилам

Не соответствует правилам


Схема плана

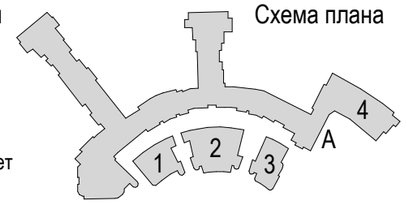

ул. Профсоюзная, д. 104 (Лист 2 из 4)


Анализ существующего положения



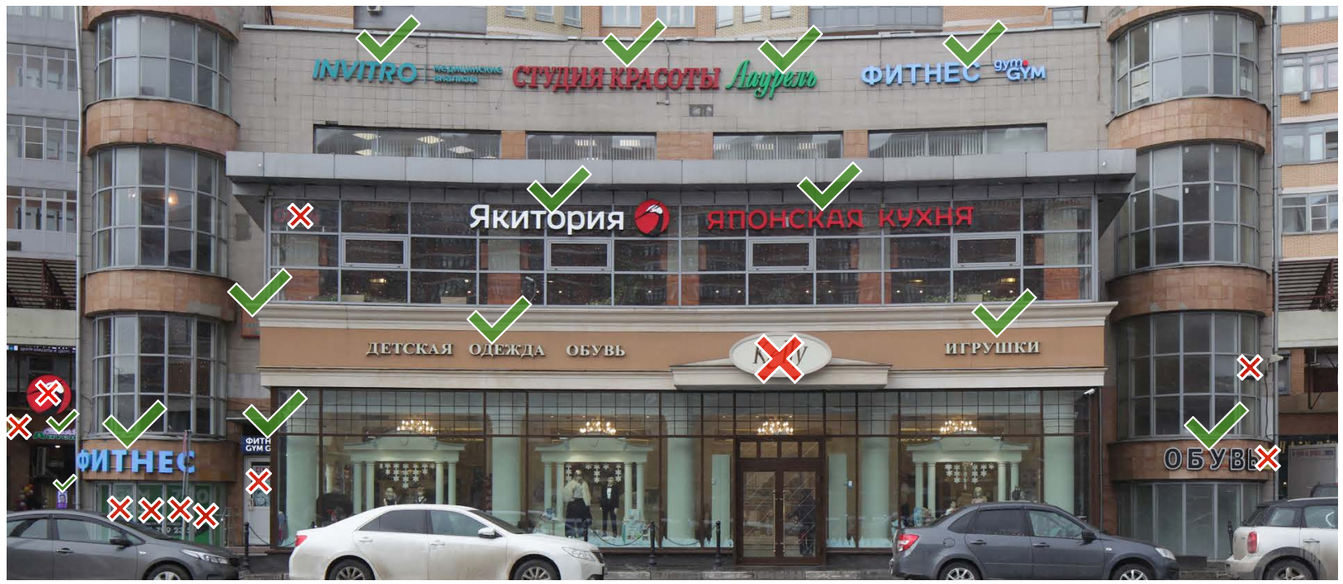

2

Схема размещения

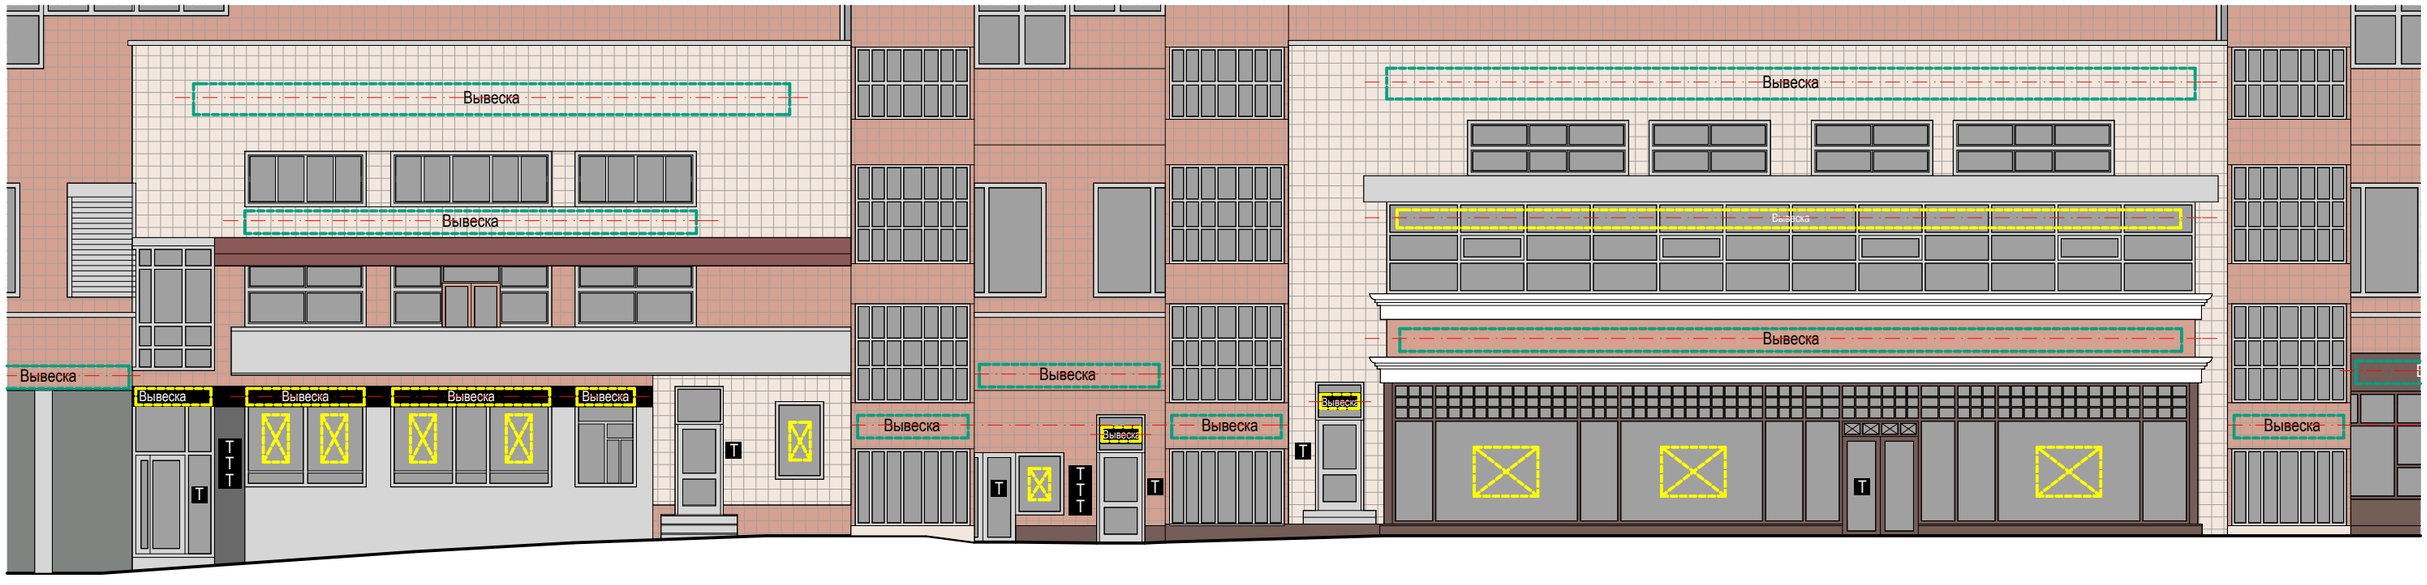

Настенные информационные конструкции

- «Зеленая зона» размещения вывесок
- Вывеска — Объемные отдельностоящие буквы и знаки без подложки
- Вывеска — Объемные отдельностоящие буквы и знаки на плоской подложке
- Т — Табличка
- М — Меню

Консольная информационная конструкция

- Панель-кронштейн


Витринные информационные конструкции

- Вывеска — Объемные отдельностоящие буквы и знаки без подложки
- Внутренняя информационная конструкция
- Вывеска — Объемные отдельностоящие буквы и знаки на плоской подложке

Соответствие правилам

- Соответствует правилам
- Не соответствует правилам


Схема плана

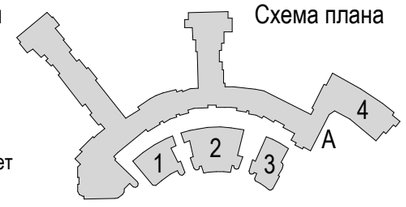

ул. Профсоюзная, д. 104 (Лист 3 из 4)


Анализ существующего положения



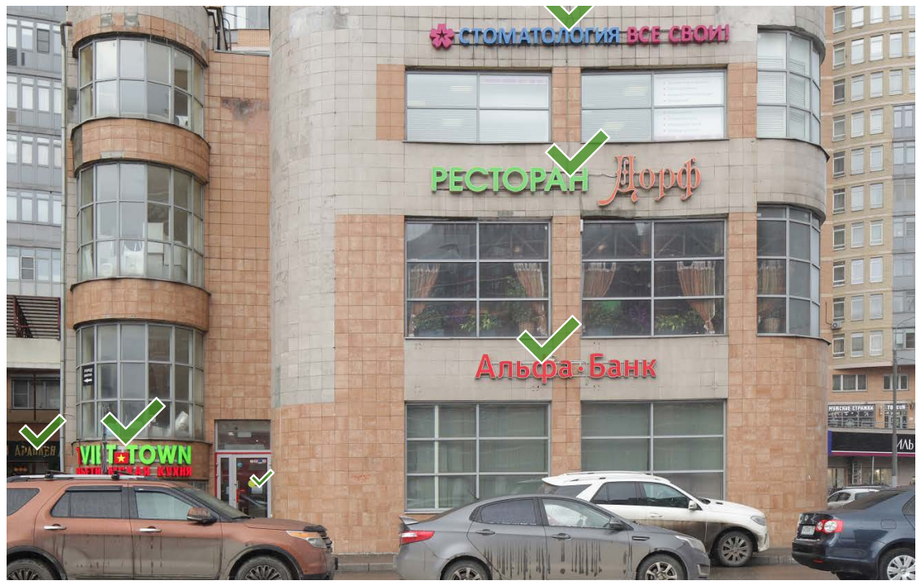

3

Схема размещения

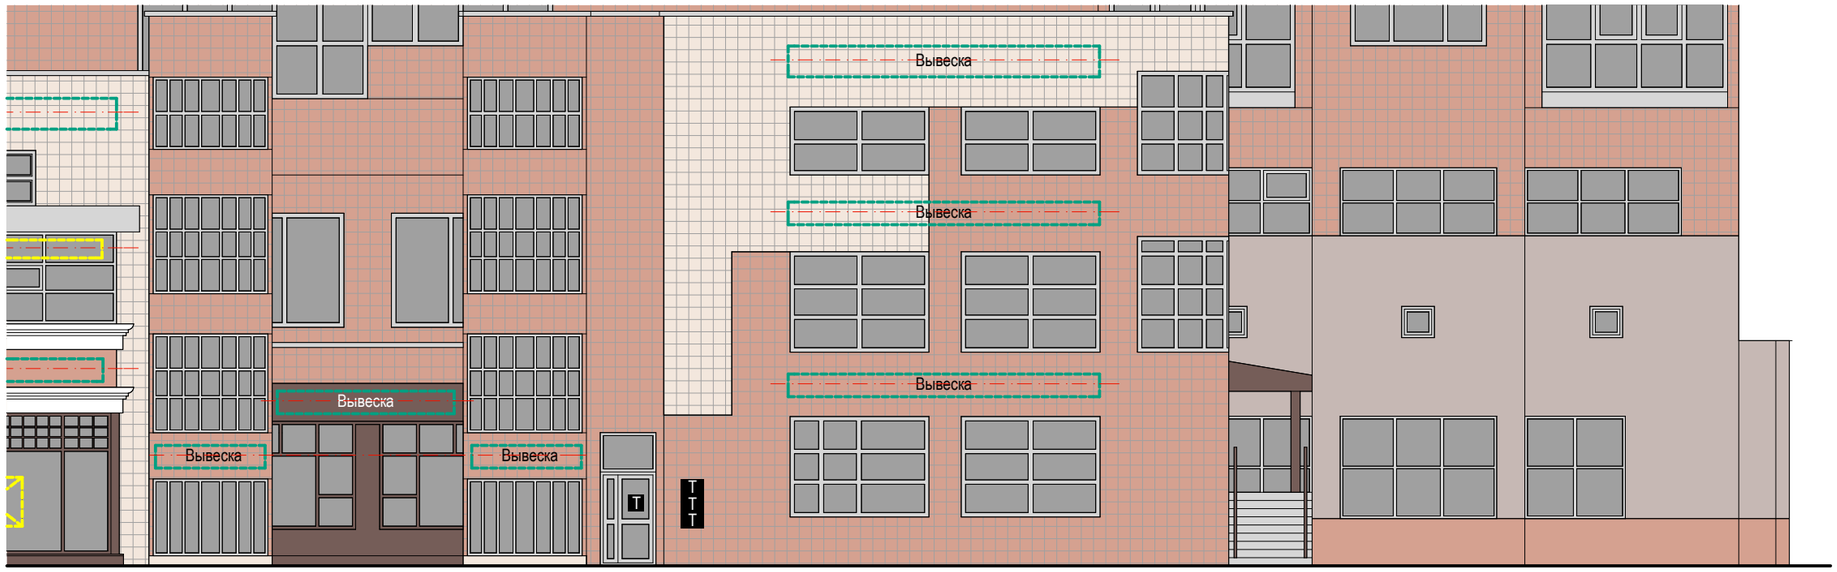

Настенные информационные конструкции

«Зеленая зона» размещения вывесок

Вывеска — Объемные отдельностоящие буквы и знаки без подложки

Вывеска — Объемные отдельностоящие буквы и знаки на плоской подложке

T — Табличка

M — Меню

Консольная информационная конструкция

Панель-кронштейн

Витринные информационные конструкции

Вывеска — Объемные отдельностоящие буквы и знаки без подложки

Внутренняя информационная конструкция


Вывеска — Объемные отдельностоящие буквы и знаки на плоской подложке

Соответствие правилам

Соответствует правилам


Не соответствует правилам

Схема плана

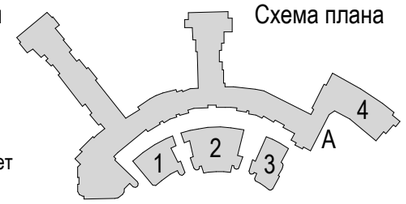


ул. Профсоюзная, д. 104 (Лист 4 из 4)

Анализ существующего положения

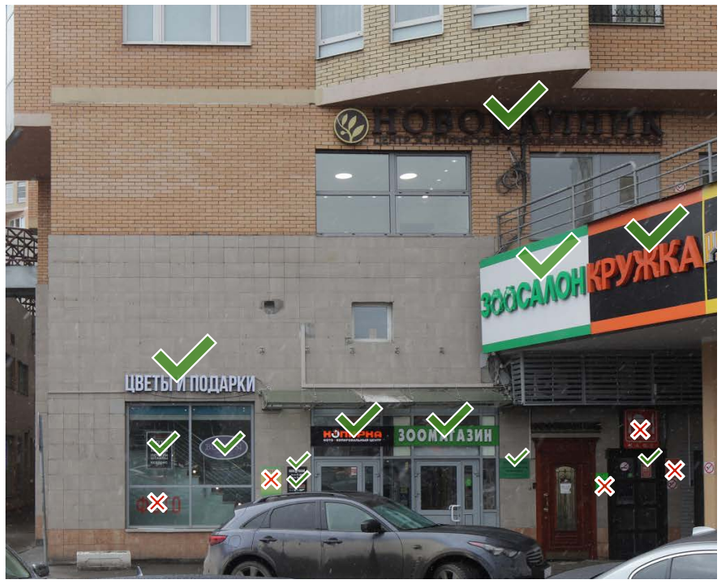

А



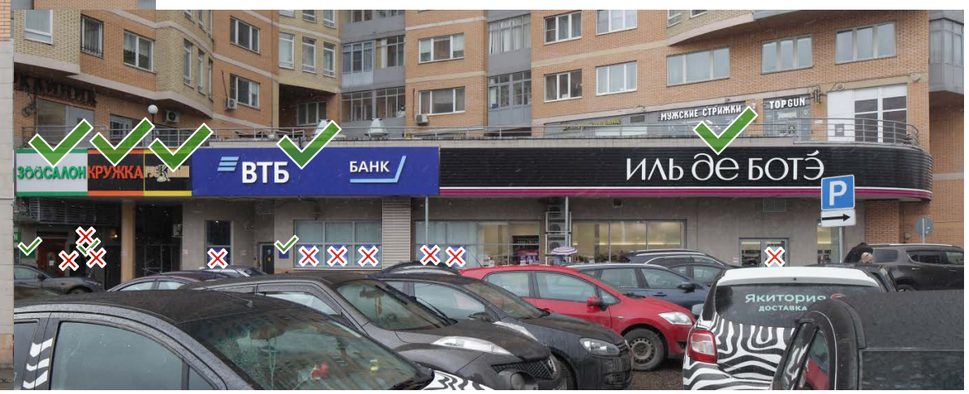

4

Схема размещения





Настенные информационные конструкции

«Зеленая зона» размещения вывесок

Вывеска — Объемные отдельностоящие буквы и знаки без подложки

Вывеска — Объемные отдельностоящие буквы и знаки на плоской подложке

Т — Табличка

М — Меню

Консольная информационная конструкция

Панель-кронштейн

Витринные информационные конструкции

Вывеска — Объемные отдельностоящие буквы и знаки без подложки

Внутренняя информационная конструкция


Вывеска — Объемные отдельностоящие буквы и знаки на плоской подложке

Соответствие правилам

Соответствует правилам

Не соответствует правилам

Схема плана

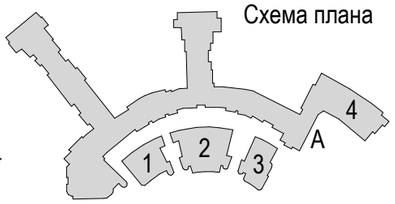


ул. Профсоюзная, д. 78, стр.1 (Лист 1 из 4)

Анализ существующего положения



1

Схема размещения

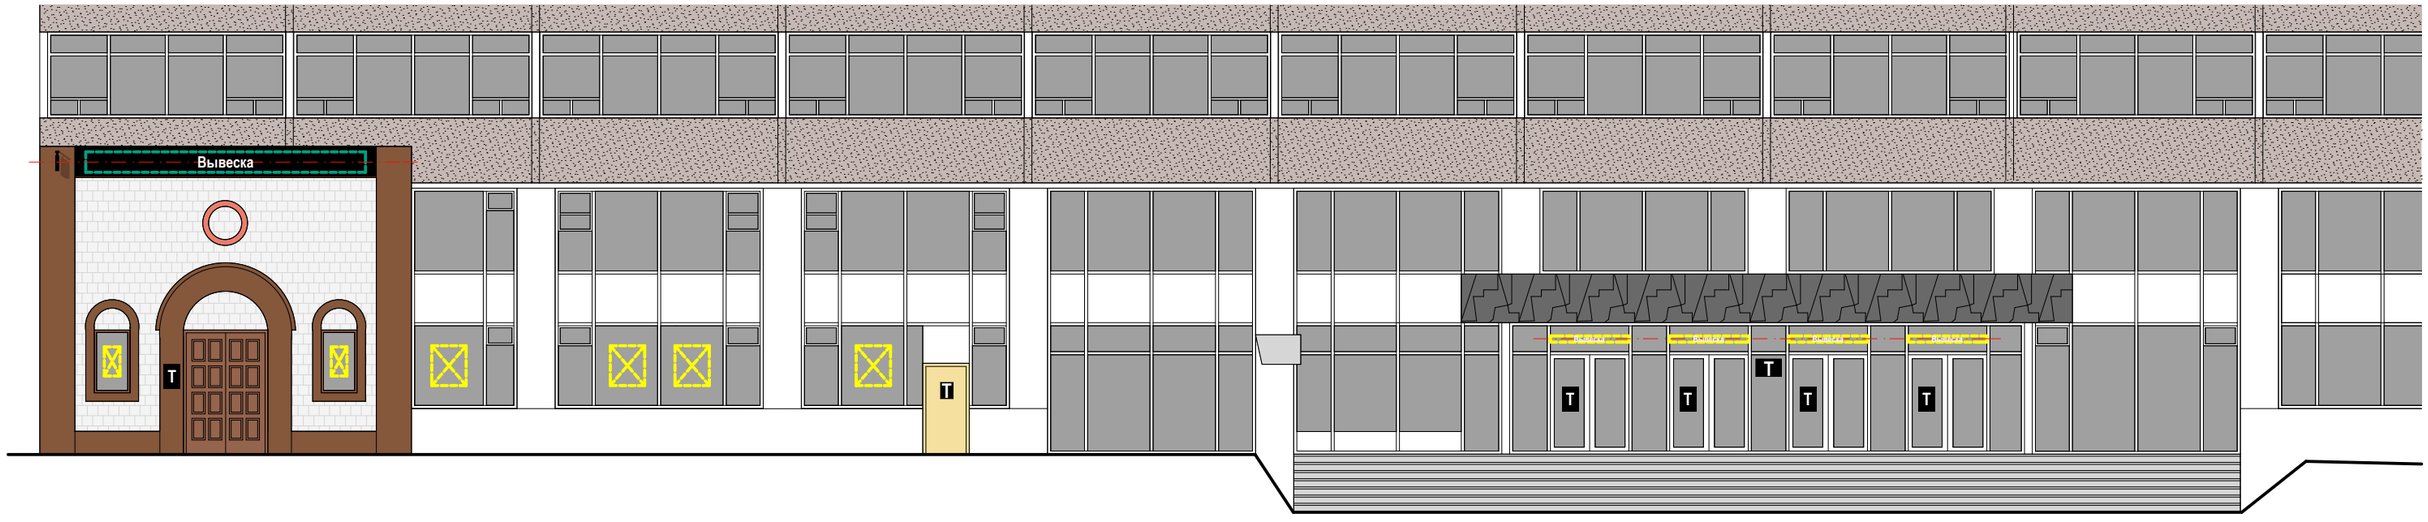

Настенные информационные конструкции

«Зеленая зона» размещения вывесок

Вывеска — Объемные отдельностоящие буквы и знаки без подложки

Вывеска — Объемные отдельностоящие буквы и знаки на плоской подложке

Т — Табличка

М — Меню

Консольная информационная конструкция

Панель-кронштейн

Витринные информационные конструкции

Вывеска — Объемные отдельностоящие буквы и знаки без подложки

Внутренняя информационная конструкция

Вывеска — Объемные отдельностоящие буквы и знаки на плоской подложке

Соответствие правилам

Соответствует правилам

Не соответствует правилам

Схема плана



ул. Профсоюзная, д. 78, стр.1 (Лист 2 из 4)

Анализ существующего положения



2

Схема размещения



Настенные информационные конструкции

«Зеленая зона» размещения вывесок

Вывеска — Объемные отдельностоящие буквы и знаки без подложки

Вывеска — Объемные отдельностоящие буквы и знаки на плоской подложке

T — Табличка

M — Меню

Консольная информационная конструкция

Панель-кронштейн

Витринные информационные конструкции

Вывеска — Объемные отдельностоящие буквы и знаки без подложки

Внутренняя информационная конструкция

Вывеска — Объемные отдельностоящие буквы и знаки на плоской подложке

Соответствие правилам

Соответствует правилам

Не соответствует правилам

Схема плана




ул. Профсоюзная, д. 78, стр.1 (Лист 3 из 4)

Анализ существующего положения



3

Схема размещения

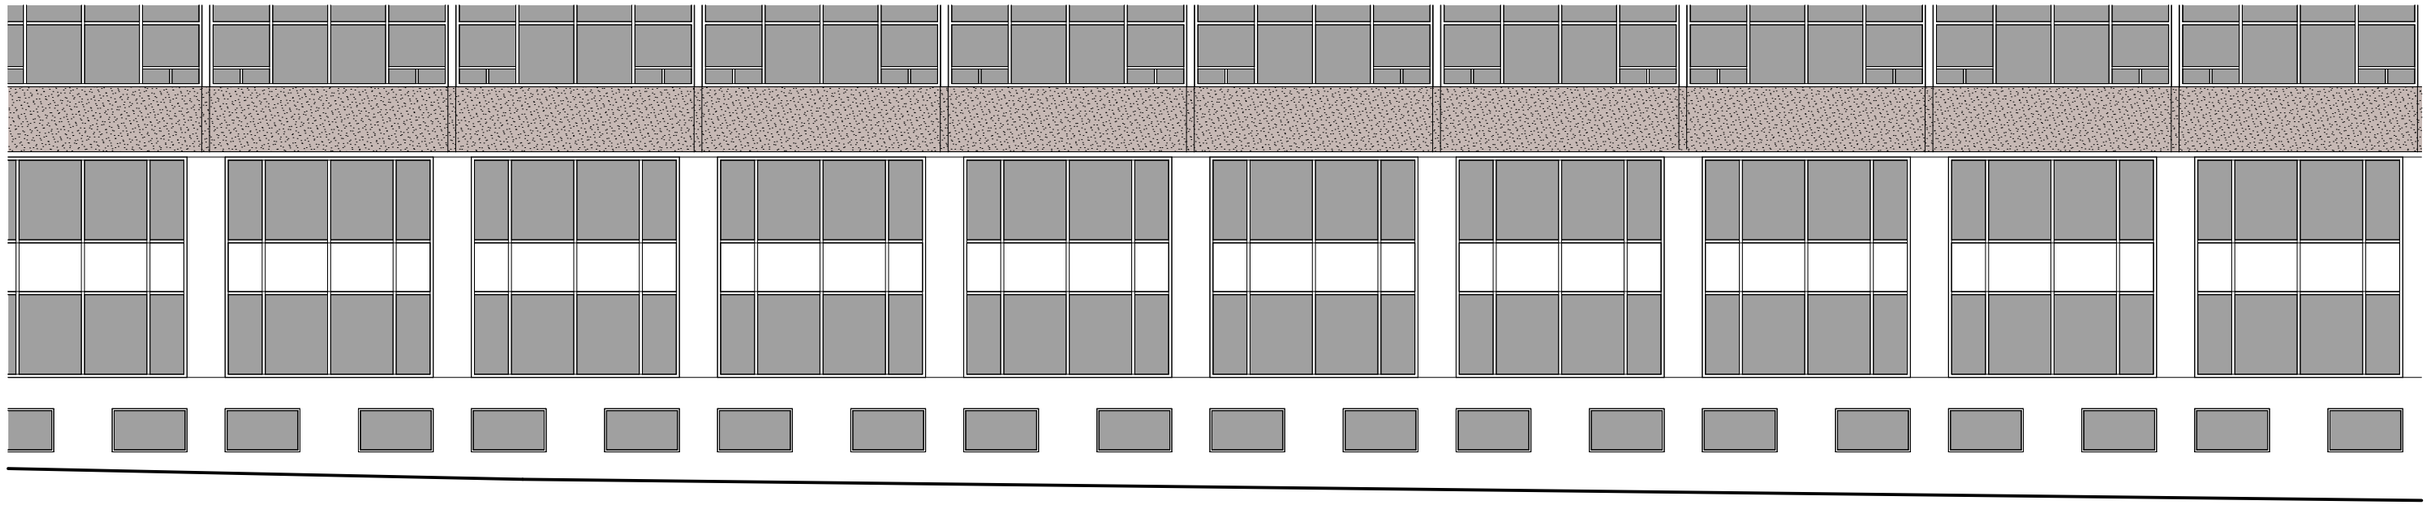

Настенные информационные конструкции

«Зеленая зона» размещения вывесок

Вывеска — Объемные отдельностоящие буквы и знаки без подложки

Вывеска — Объемные отдельностоящие буквы и знаки на плоской подложке

T — Табличка

M — Меню

Консольная информационная конструкция

Панель-кронштейн

Витринные информационные конструкции

Вывеска — Объемные отдельностоящие буквы и знаки без подложки

Внутренняя информационная конструкция

Вывеска — Объемные отдельностоящие буквы и знаки на плоской подложке

Соответствие правилам

Соответствует правилам

Не соответствует правилам

Схема плана




ул. Профсоюзная, д. 78, стр.1 (Лист 4 из 4)

Анализ существующего положения



4

Схема размещения

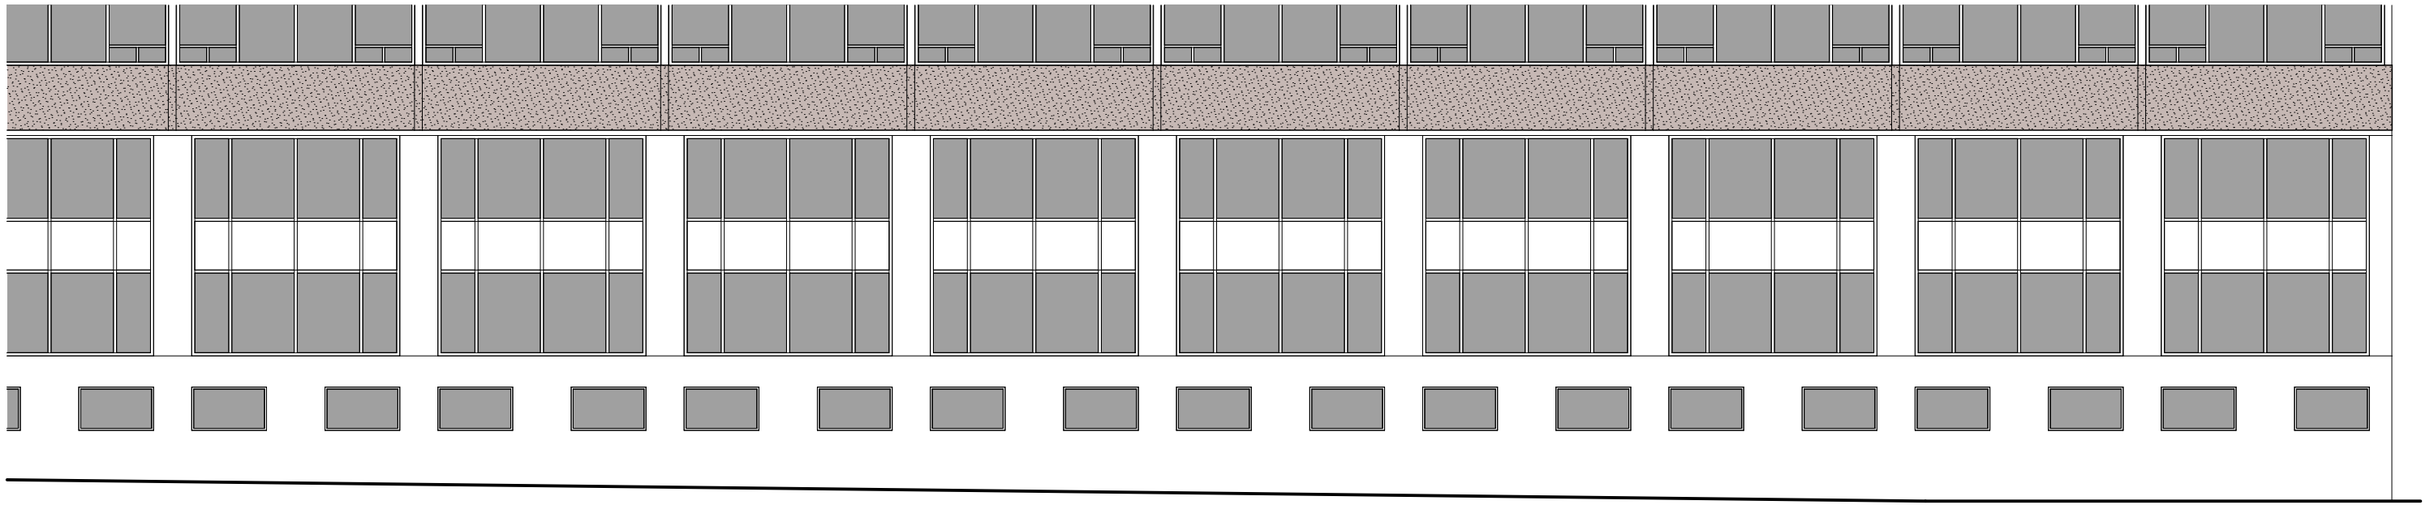

Настенные информационные конструкции

«Зеленая зона» размещения вывесок

Вывеска — Объемные отдельностоящие буквы и знаки без подложки

Вывеска — Объемные отдельностоящие буквы и знаки на плоской подложке

T — Табличка

M — Меню

Консольная информационная конструкция

Панель-кронштейн

Витринные информационные конструкции

Вывеска — Объемные отдельностоящие буквы и знаки без подложки

Внутренняя информационная конструкция


Вывеска — Объемные отдельностоящие буквы и знаки на плоской подложке

Соответствие правилам

Соответствует правилам

Не соответствует правилам

Схема плана

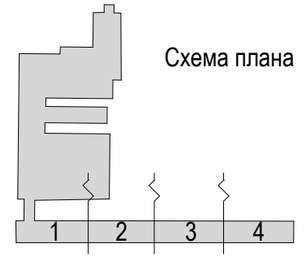

ул. Профсоюзная, д. 76 (Лист 1 из 3)

Анализ существующего положения



1

Схема размещения



Настенные информационные конструкции

- «Зеленая зона» размещения вывесок
- Вывеска — Объемные отдельностоящие буквы и знаки без подложки
- Вывеска — Объемные отдельностоящие буквы и знаки на плоской подложке
- T — Табличка
- M — Меню

Консольная информационная конструкция

- Панель-кронштейн


Витринные информационные конструкции

- Вывеска — Объемные отдельностоящие буквы и знаки без подложки
- Внутренняя информационная конструкция
- Вывеска — Объемные отдельностоящие буквы и знаки на плоской подложке

Соответствие правилам

- Соответствует правилам
- Не соответствует правилам

Схема плана

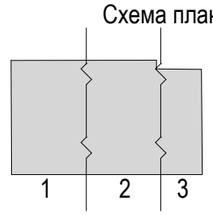

ул. Профсоюзная, д. 76 (Лист 2 из 3)

Анализ существующего положения



2

Схема размещения



Настенные информационные конструкции

- «Зеленая зона» размещения вывесок
- Вывеска — Объемные отдельностоящие буквы и знаки без подложки
- Вывеска — Объемные отдельностоящие буквы и знаки на плоской подложке

- T — Табличка
- M — Меню

Консольная информационная конструкция

- Панель-кронштейн


Витринные информационные конструкции

- Вывеска — Объемные отдельностоящие буквы и знаки без подложки
- Внутренняя информационная конструкция
- Вывеска — Объемные отдельностоящие буквы и знаки на плоской подложке

Соответствие правилам

- Соответствует правилам
- Не соответствует правилам

Схема плана

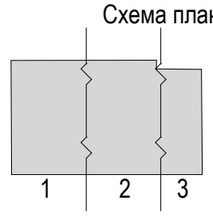


ул. Профсоюзная, д. 76 (Лист 3 из 3)

Анализ существующего положения



3

Схема размещения

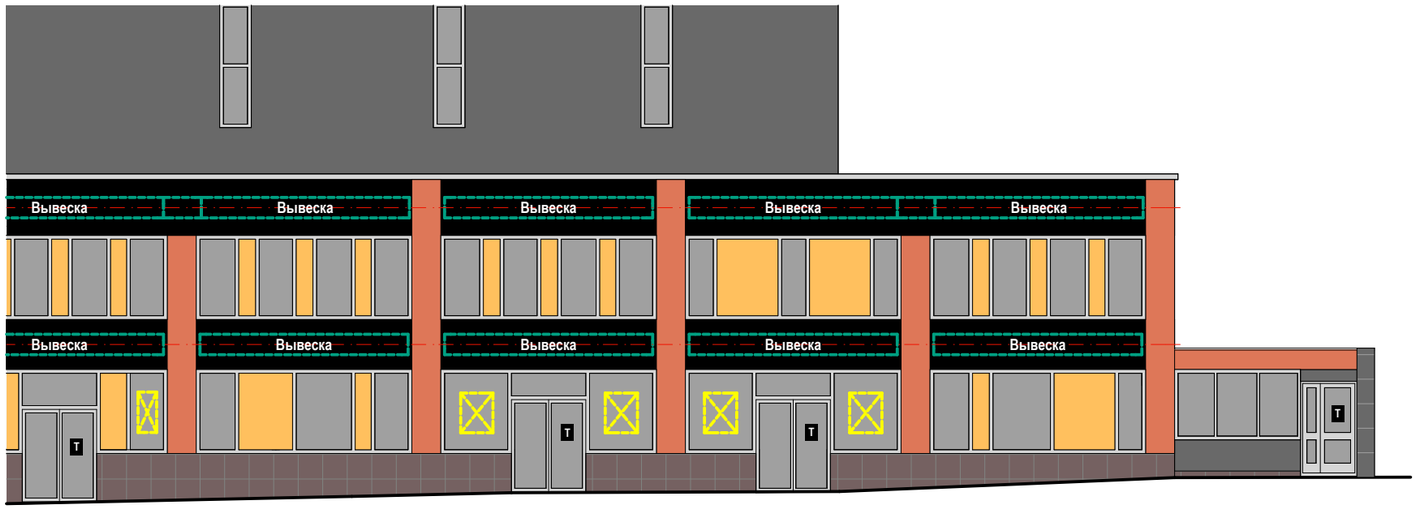

Настенные информационные конструкции

- «Зеленая зона» размещения вывесок
- Вывеска — Объемные отдельностоящие буквы и знаки без подложки
- Вывеска — Объемные отдельностоящие буквы и знаки на плоской подложке
- T — Табличка
- M — Меню

Консольная информационная конструкция

- Панель-кронштейн


Витринные информационные конструкции

- Вывеска — Объемные отдельностоящие буквы и знаки без подложки
- Внутренняя информационная конструкция
- Вывеска — Объемные отдельностоящие буквы и знаки на плоской подложке

Соответствие правилам

- Соответствует правилам
- Не соответствует правилам

Схема плана

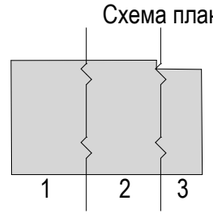


ул. Профсоюзная, д. 74, стр.9

Анализ существующего положения



1

Схема размещения

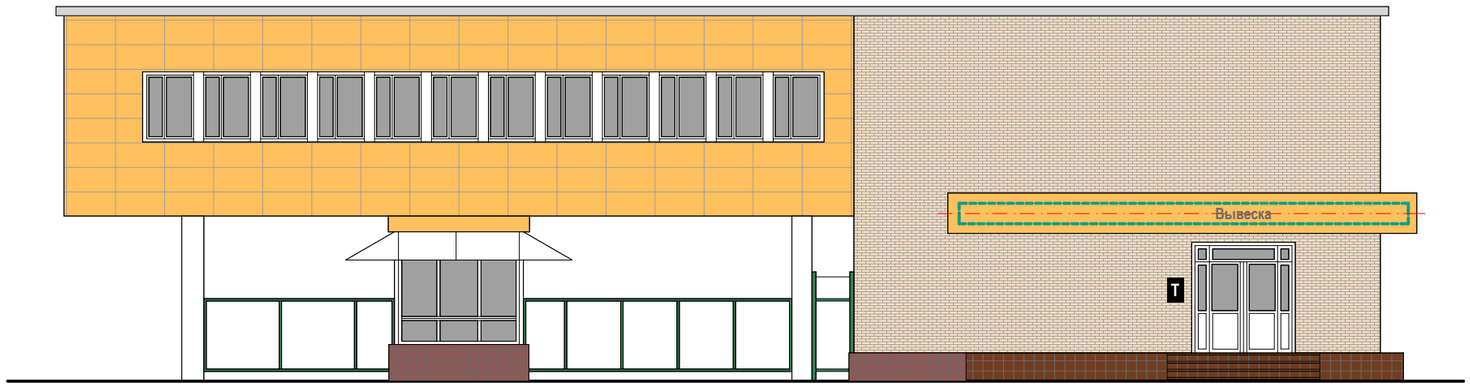

Настенные информационные конструкции

- «Зеленая зона» размещения вывесок
- Вывеска — Объемные отдельностоящие буквы и знаки без подложки
- Вывеска — Объемные отдельностоящие буквы и знаки на плоской подложке
- T — Табличка
- M — Меню

Консольная информационная конструкция

- Панель-кронштейн

Витринные информационные конструкции

- Вывеска — Объемные отдельностоящие буквы и знаки без подложки
- Внутренняя информационная конструкция
- Вывеска — Объемные отдельностоящие буквы и знаки на плоской подложке

Соответствие правилам

- Соответствует правилам
- Не соответствует правилам

Схема плана

1


ул. Профсоюзная, д. 66, стр.1 (Лист 1 из 2)

Анализ существующего положения



1

Схема размещения

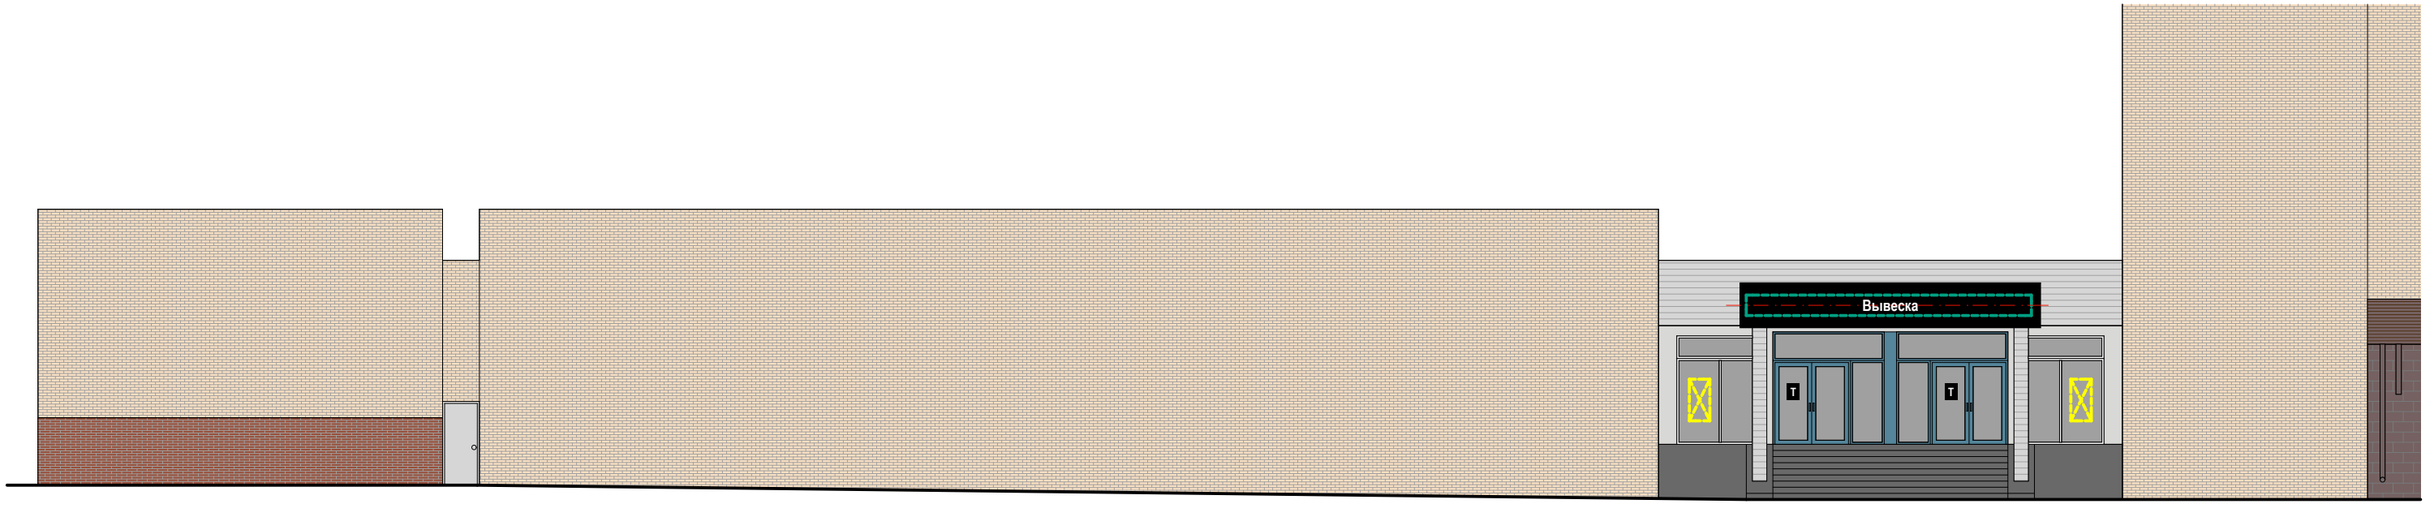

Настенные информационные конструкции

- «Зеленая зона» размещения вывесок
- Вывеска — Объемные отдельностоящие буквы и знаки без подложки
- Вывеска — Объемные отдельностоящие буквы и знаки на плоской подложке
- T — Табличка
- M — Меню

Консольная информационная конструкция

- Панель-кронштейн

Витринные информационные конструкции

- Вывеска — Объемные отдельностоящие буквы и знаки без подложки
- Внутренняя информационная конструкция
- Вывеска — Объемные отдельностоящие буквы и знаки на плоской подложке

Соответствие правилам

- Соответствует правилам
- Не соответствует правилам

Схема плана

1 2

ул. Профсоюзная, д. 66, стр.1 (Лист 2 из 2)

Анализ существующего положения



2

Схема размещения



Настенные информационные конструкции

- «Зеленая зона» размещения вывесок
- Вывеска — Объемные отдельностоящие буквы и знаки без подложки
- Вывеска — Объемные отдельностоящие буквы и знаки на плоской подложке
- T — Табличка
- M — Меню

Консольная информационная конструкция

- Панель-кронштейн


Витринные информационные конструкции

- Вывеска — Объемные отдельностоящие буквы и знаки без подложки
- Внутренняя информационная конструкция
- Вывеска — Объемные отдельностоящие буквы и знаки на плоской подложке

Соответствие правилам

- Соответствует правилам
- Не соответствует правилам

Схема плана

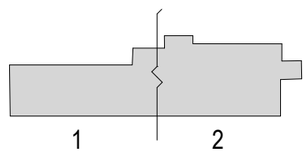


ул. Профсоюзная, д. 64, к.2 (Лист 1 из 5)

Анализ существующего положения



А

Схема размещения

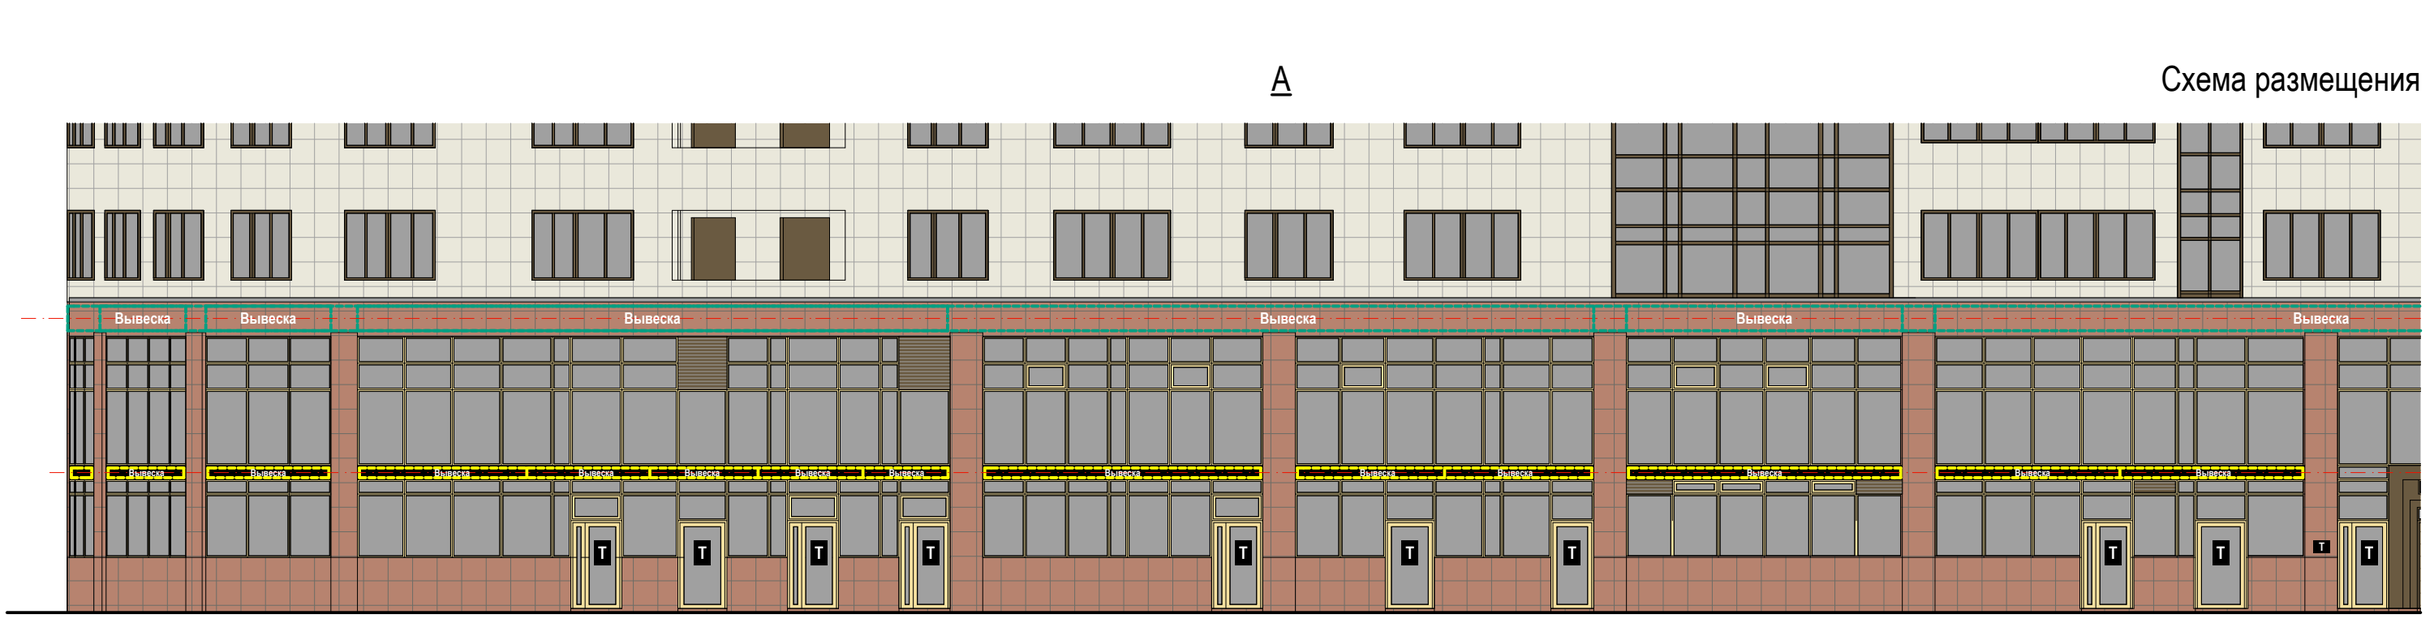

Настенные информационные конструкции

- «Зеленая зона» размещения вывесок
- Вывеска — Объемные отдельностоящие буквы и знаки без подложки
- Вывеска — Объемные отдельностоящие буквы и знаки на плоской подложке
- Т — Табличка
- М — Меню

Консольная информационная конструкция

- Панель-кронштейн


Витринные информационные конструкции

- Вывеска — Объемные отдельностоящие буквы и знаки без подложки
- Внутренняя информационная конструкция
- Вывеска — Объемные отдельностоящие буквы и знаки на плоской подложке

Соответствие правилам

- Соответствует правилам
- Не соответствует правилам

Схема плана

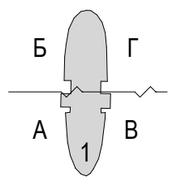

ул. Профсоюзная, д. 64, к.2 (Лист 2 из 5)

Анализ существующего положения





Б



1 Схема размещения



Настенные информационные конструкции

- «Зеленая зона» размещения вывесок
- Вывеска — Объемные отдельностоящие буквы и знаки без подложки
- Вывеска — Объемные отдельностоящие буквы и знаки на плоской подложке
- Т — Табличка
- М — Меню

Консольная информационная конструкция

- Панель-кронштейн


Витринные информационные конструкции

- Вывеска — Объемные отдельностоящие буквы и знаки без подложки
- Внутренняя информационная конструкция
- Вывеска — Объемные отдельностоящие буквы и знаки на плоской подложке

Соответствие правилам

- Соответствует правилам
- Не соответствует правилам

Схема плана

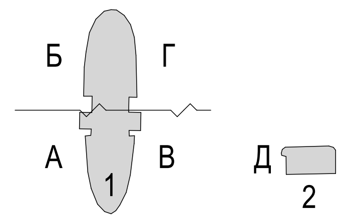

КОМИТЕТ ПО АРХИТЕКТУРЕ И ГРАДОСТРОИТЕЛЬСТВУ ГОРОДА МОСКВЫ

ул. Профсоюзная, д. 64, к.2 (Лист 3 из 5)

Анализ существующего положения



В

Схема размещения



Настенные информационные конструкции

- «Зеленая зона» размещения вывесок
- Вывеска — Объемные отдельностоящие буквы и знаки без подложки
- Вывеска — Объемные отдельностоящие буквы и знаки на плоской подложке

- T — Табличка
- M — Меню

Консольная информационная конструкция

- Панель-кронштейн


Витринные информационные конструкции

- Вывеска — Объемные отдельностоящие буквы и знаки без подложки
- Внутренняя информационная конструкция
- Вывеска — Объемные отдельностоящие буквы и знаки на плоской подложке


Соответствие правилам

- Соответствует правилам
- Не соответствует правилам

Схема плана

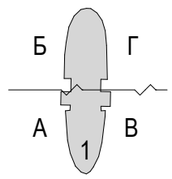

Анализ существующего положения

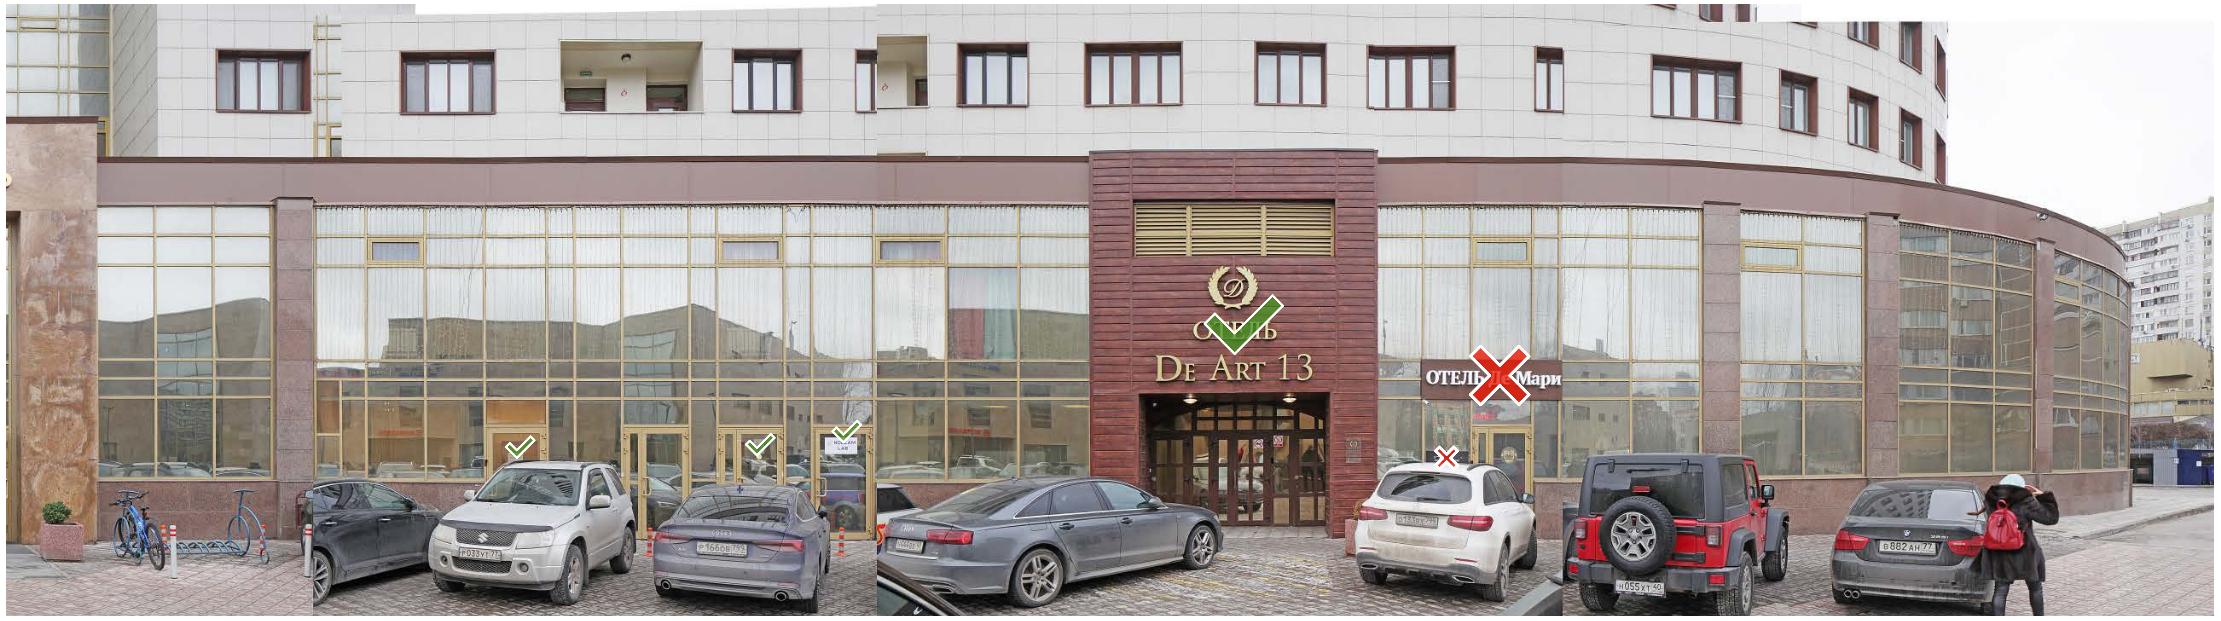

Г

Схема размещения



Настенные информационные конструкции

- «Зеленая зона» размещения вывесок
- Вывеска — Объемные отдельностоящие буквы и знаки без подложки
- Вывеска — Объемные отдельностоящие буквы и знаки на плоской подложке
- Т — Табличка
- М — Меню

Консольная информационная конструкция

- Панель-кронштейн


Витринные информационные конструкции

- Вывеска — Объемные отдельностоящие буквы и знаки без подложки
- Внутренняя информационная конструкция
- Вывеска — Объемные отдельностоящие буквы и знаки на плоской подложке

Соответствие правилам

- Соответствует правилам
- Не соответствует правилам

Схема плана

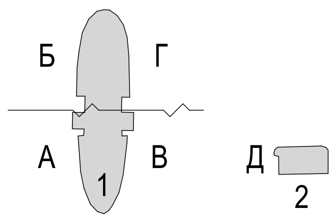

КОМИТЕТ ПО АРХИТЕКТУРЕ И ГРАДОСТРОИТЕЛЬСТВУ ГОРОДА МОСКВЫ

ул. Профсоюзная, д. 64, к.2 (Лист 5 из 5)


Примечание:
1. Уменьшить размер шрифта в соответствии с 902-ПП.



Д


Примечание:
1. Уменьшить размер шрифта в соответствии с 902-ПП.


Анализ существующего положения

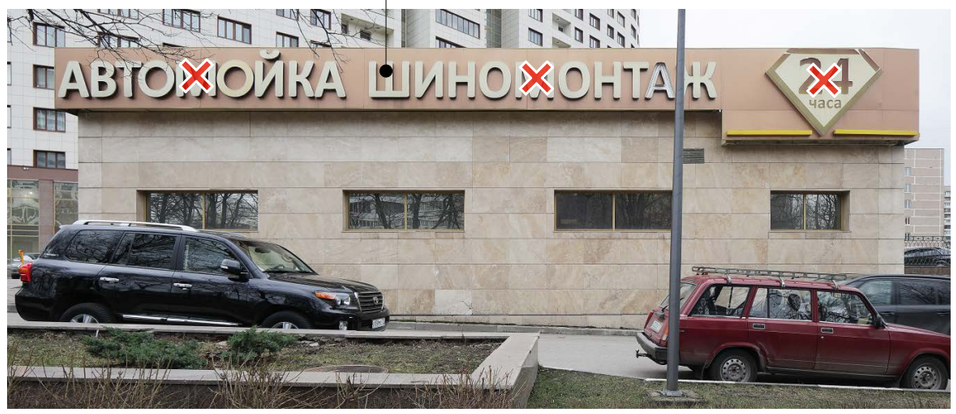

2

Схема размещения

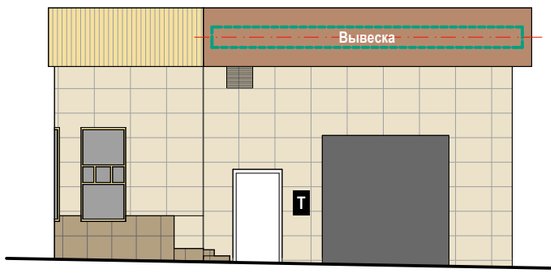

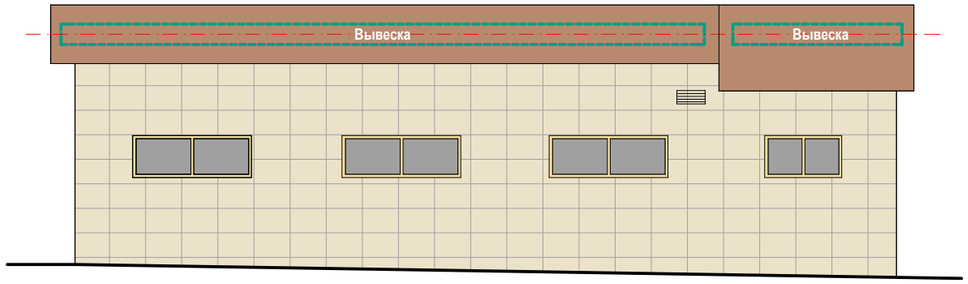

Настенные информационные конструкции

«Зеленая зона» размещения вывесок

Вывеска — Объемные отдельностоящие буквы и знаки без подложки

Вывеска — Объемные отдельностоящие буквы и знаки на плоской подложке

Т — Табличка

М — Меню

Консольная информационная конструкция

Панель-кронштейн

Витринные информационные конструкции

Вывеска — Объемные отдельностоящие буквы и знаки без подложки

Внутренняя информационная конструкция


Вывеска — Объемные отдельностоящие буквы и знаки на плоской подложке

Соответствие правилам

Соответствует правилам

Не соответствует правилам

Схема плана

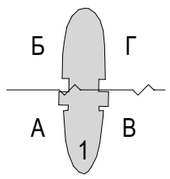



ул. Профсоюзная, д. 42, к.1 (Лист 1 из 2)

Анализ существующего положения



1

Схема размещения



Настенные информационные конструкции

«Зеленая зона» размещения вывесок

Вывеска — Объемные отдельностоящие буквы и знаки без подложки

Вывеска — Объемные отдельностоящие буквы и знаки на плоской подложке

T — Табличка

M — Меню

Консольная информационная конструкция

Панель-кронштейн

Витринные информационные конструкции

Вывеска — Объемные отдельностоящие буквы и знаки без подложки

Внутренняя информационная конструкция

Вывеска — Объемные отдельностоящие буквы и знаки на плоской подложке

Соответствие правилам

Соответствует правилам


Не соответствует правилам

Схема плана

1 2


ул. Профсоюзная, д. 42, к.1 (Лист 2 из 2)

Анализ существующего положения

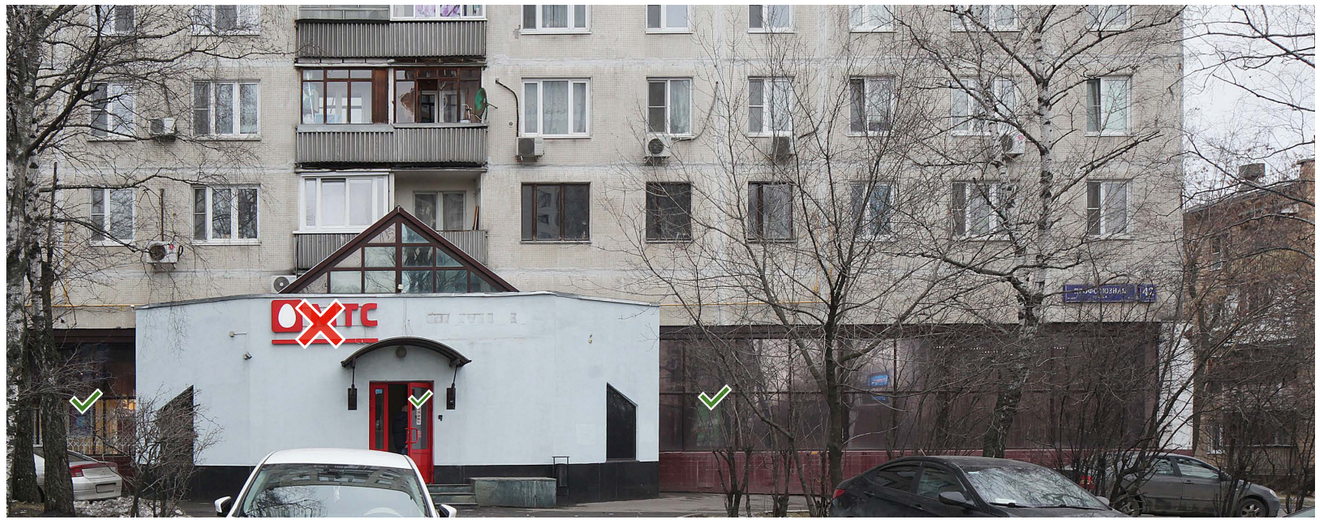

2

Схема размещения

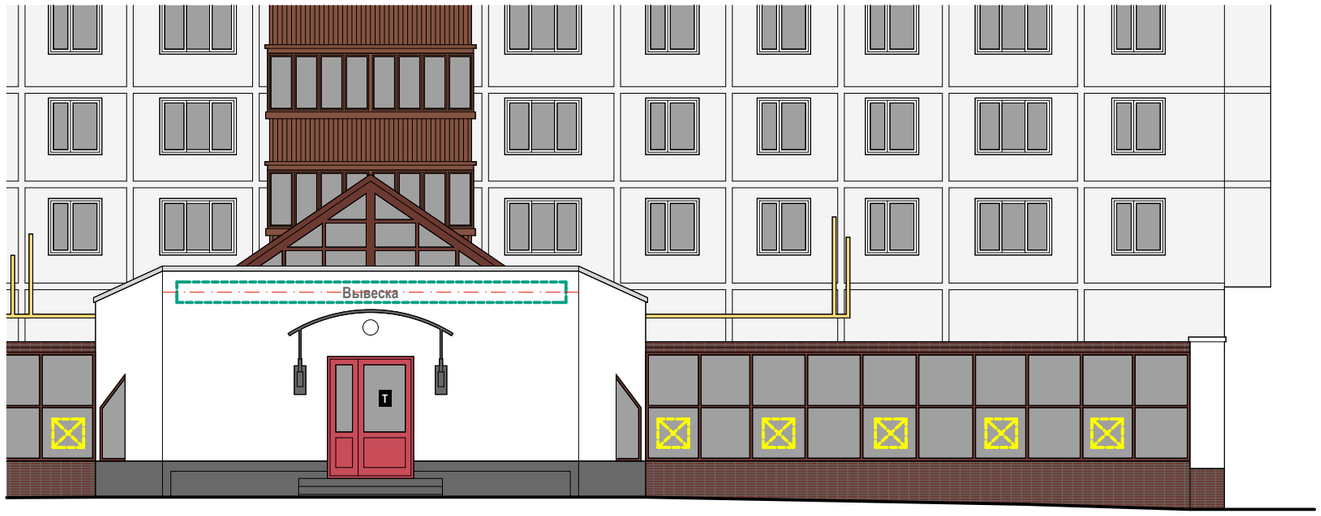

Настенные информационные конструкции

- «Зеленая зона» размещения вывесок
- Вывеска — Объемные отдельностоящие буквы и знаки без подложки
- Вывеска — Объемные отдельностоящие буквы и знаки на плоской подложке
- T — Табличка
- M — Меню

Консольная информационная конструкция

- Панель-кронштейн


Витринные информационные конструкции

- Вывеска — Объемные отдельностоящие буквы и знаки без подложки
- Внутренняя информационная конструкция
- Вывеска — Объемные отдельностоящие буквы и знаки на плоской подложке

Соответствие правилам

- Соответствует правилам
- Не соответствует правилам

Схема плана

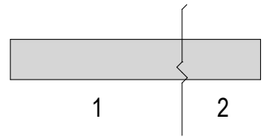


ул. Профсоюзная, д. 32, к.1

Анализ существующего положения



1

Схема размещения

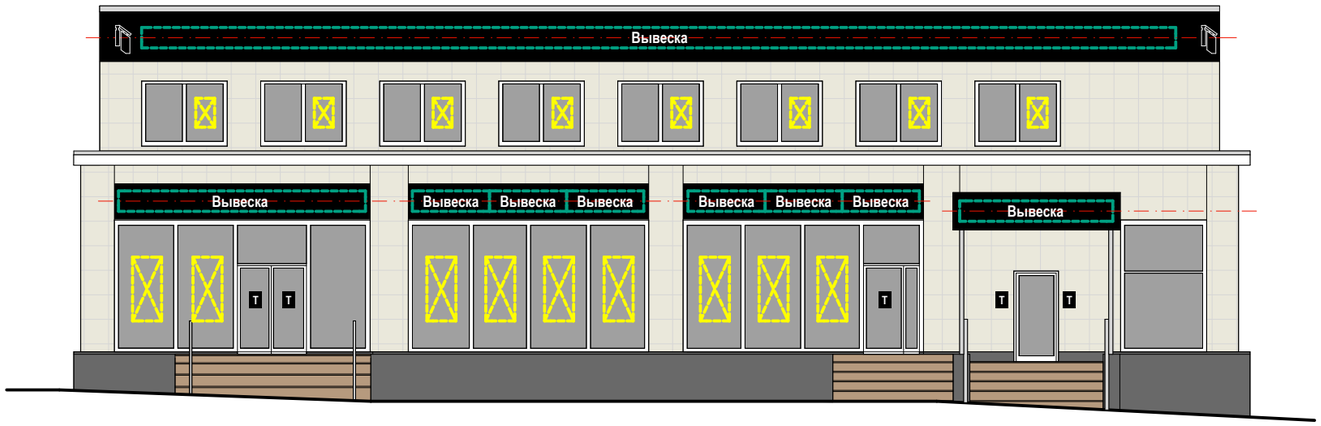

Настенные информационные конструкции

«Зеленая зона» размещения вывесок

Вывеска — Объемные отдельностоящие буквы и знаки без подложки

Вывеска — Объемные отдельностоящие буквы и знаки на плоской подложке

T — Табличка

M — Меню

Консольная информационная конструкция

Панель-кронштейн

Витринные информационные конструкции

Вывеска — Объемные отдельностоящие буквы и знаки без подложки

Внутренняя информационная конструкция

Вывеска — Объемные отдельностоящие буквы и знаки на плоской подложке

Соответствие правилам

Соответствует правилам

Не соответствует правилам

Схема плана

1

ул. Профсоюзная, д. 28/53

Анализ существующего положения



1

Схема размещения



Настенные информационные конструкции

- «Зеленая зона» размещения вывесок
- Вывеска — Объемные отдельностоящие буквы и знаки без подложки
- Вывеска — Объемные отдельностоящие буквы и знаки на плоской подложке
- T — Табличка
- M — Меню

Консольная информационная конструкция

- Панель-кронштейн

Витринные информационные конструкции

- Вывеска — Объемные отдельностоящие буквы и знаки без подложки
- Внутренняя информационная конструкция
- Вывеска — Объемные отдельностоящие буквы и знаки на плоской подложке

Соответствие правилам

- Соответствует правилам
- Не соответствует правилам

Схема плана

1

ул. Профсоюзная, д. 26/44 (Лист 1 из 2)

Анализ существующего положения



1

Примечание:
1. Размещение настенных конструкций осуществить при условии обеспечения безопасности сиситмы газоснабжения.

Схема размещения



Настенные информационные конструкции

- «Зеленая зона» размещения вывесок
- Вывеска — Объемные отдельностоящие буквы и знаки без подложки
- Вывеска — Объемные отдельностоящие буквы и знаки на плоской подложке
- T — Табличка
- M — Меню

Консольная информационная конструкция

- Панель-кронштейн


Витринные информационные конструкции

- Вывеска — Объемные отдельностоящие буквы и знаки без подложки
- Внутренняя информационная конструкция
- Вывеска — Объемные отдельностоящие буквы и знаки на плоской подложке

Соответствие правилам


- Соответствует правилам
- Не соответствует правилам

Схема плана

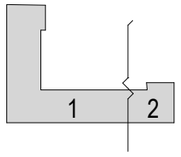

ул. Профсоюзная, д. 26/44 (Лист 2 из 2)

Анализ существующего положения

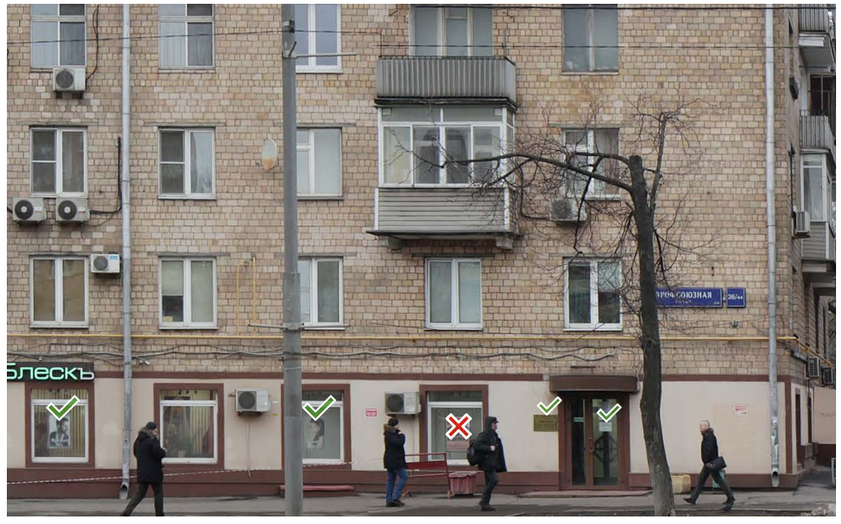

2

Схема размещения



Настенные информационные конструкции

«Зеленая зона» размещения вывесок

Вывеска — Объемные отдельностоящие буквы и знаки без подложки

Вывеска — Объемные отдельностоящие буквы и знаки на плоской подложке

Т — Табличка

М — Меню

Консольная информационная конструкция

Панель-кронштейн

Витринные информационные конструкции

Вывеска — Объемные отдельностоящие буквы и знаки без подложки

Внутренняя информационная конструкция


Вывеска — Объемные отдельностоящие буквы и знаки на плоской подложке

Соответствие правилам

Соответствует правилам


Не соответствует правилам

Схема плана

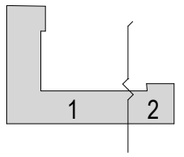

ул. Профсоюзная, д. 24, к.1 (Лист 1 из 3)

Анализ существующего положения

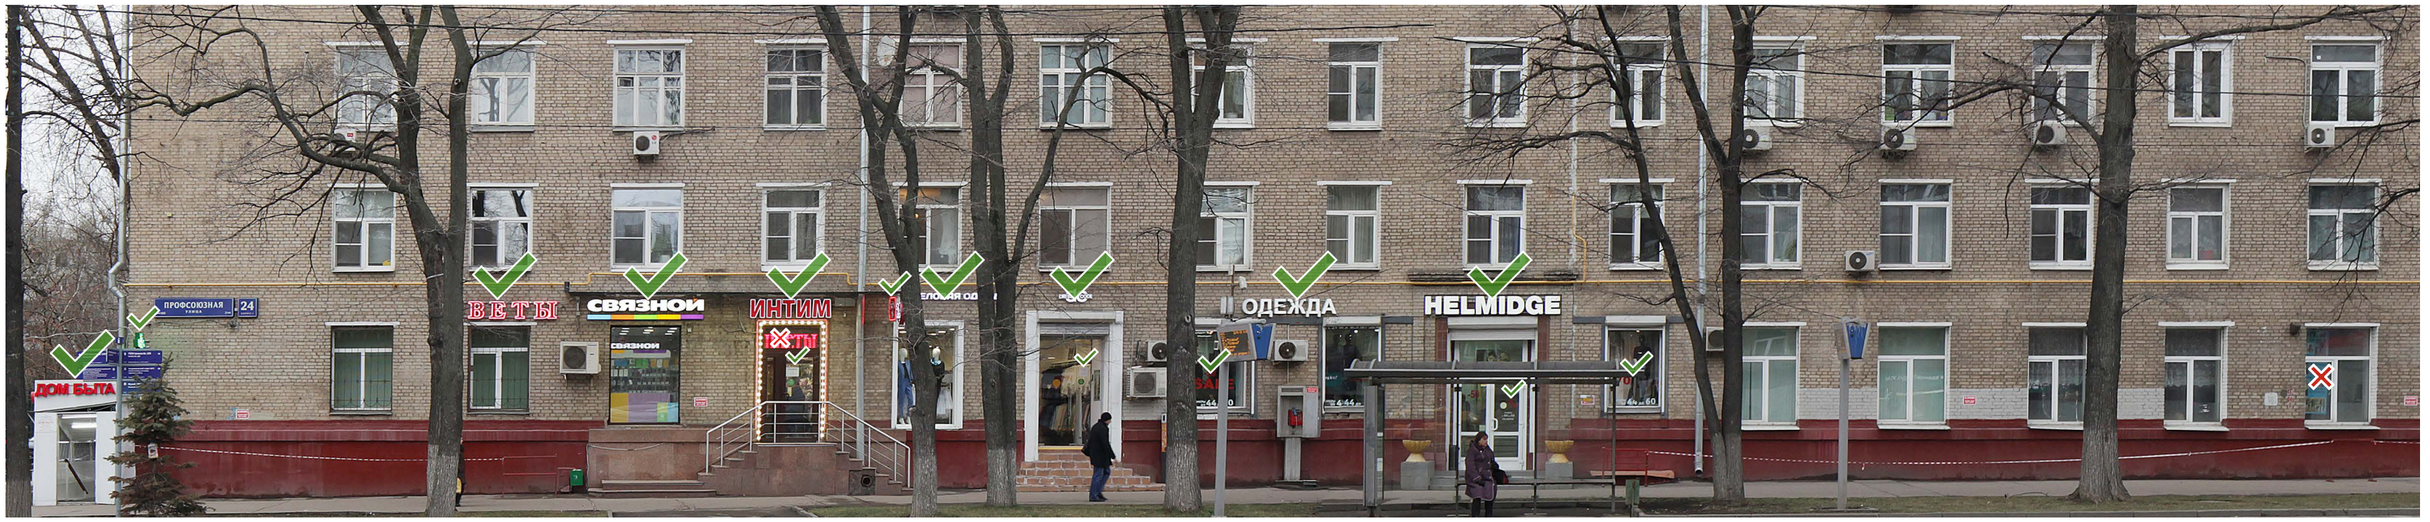

1

Примечание:
1. Размещение настенных конструкций осуществить при условии обеспечения безопасности сиситмы газоснабжения.

Схема размещения



Настенные информационные конструкции

- «Зеленая зона» размещения вывесок
- Вывеска — Объемные отдельностоящие буквы и знаки без подложки
- Вывеска — Объемные отдельностоящие буквы и знаки на плоской подложке
- T — Табличка
- M — Меню

Консольная информационная конструкция

- Панель-кронштейн


Витринные информационные конструкции

- Вывеска — Объемные отдельностоящие буквы и знаки без подложки
- Внутренняя информационная конструкция
- Вывеска — Объемные отдельностоящие буквы и знаки на плоской подложке

Соответствие правилам

- Соответствует правилам
- Не соответствует правилам

Схема плана

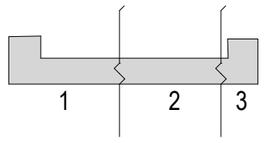

ул. Профсоюзная, д. 24, к.1 (Лист 2 из 3)

Анализ существующего положения



Примечание:
1. Размещение настенных конструкций осуществить при условии обеспечения безопасности сиситмы газоснабжения.

2

Схема размещения



Настенные информационные конструкции

- «Зеленая зона» размещения вывесок
- Вывеска — Объемные отдельностоящие буквы и знаки без подложки
- Вывеска — Объемные отдельностоящие буквы и знаки на плоской подложке
- T — Табличка
- M — Меню

Консольная информационная конструкция

- Панель-кронштейн


Витринные информационные конструкции

- Вывеска — Объемные отдельностоящие буквы и знаки без подложки
- Внутренняя информационная конструкция
- Вывеска — Объемные отдельностоящие буквы и знаки на плоской подложке

Соответствие правилам

- Соответствует правилам
- Не соответствует правилам

Схема плана

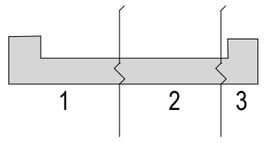


ул. Профсоюзная, д. 24, к.1 (Лист 3 из 3)

Анализ существующего положения



3

Схема размещения

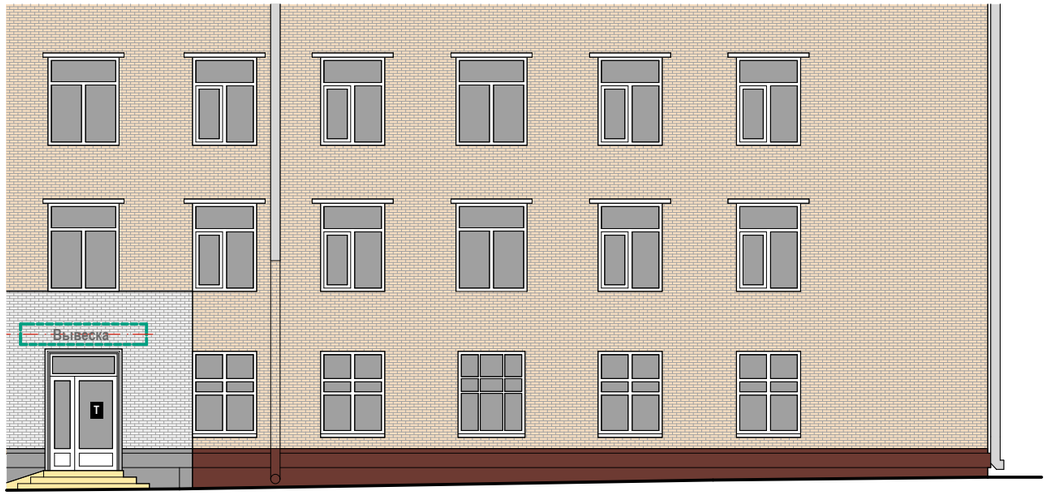

Настенные информационные конструкции

«Зеленая зона» размещения вывесок

Вывеска — Объемные отдельностоящие буквы и знаки без подложки

Вывеска — Объемные отдельностоящие буквы и знаки на плоской подложке

T — Табличка

M — Меню

Консольная информационная конструкция

Панель-кронштейн

Витринные информационные конструкции

Вывеска — Объемные отдельностоящие буквы и знаки без подложки

Внутренняя информационная конструкция


Вывеска — Объемные отдельностоящие буквы и знаки на плоской подложке

Соответствие правилам

Соответствует правилам


Не соответствует правилам

Схема плана

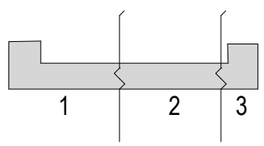

ул. Профсоюзная, д. 22/10, к.1 (Лист 1 из 2)

Анализ существующего положения

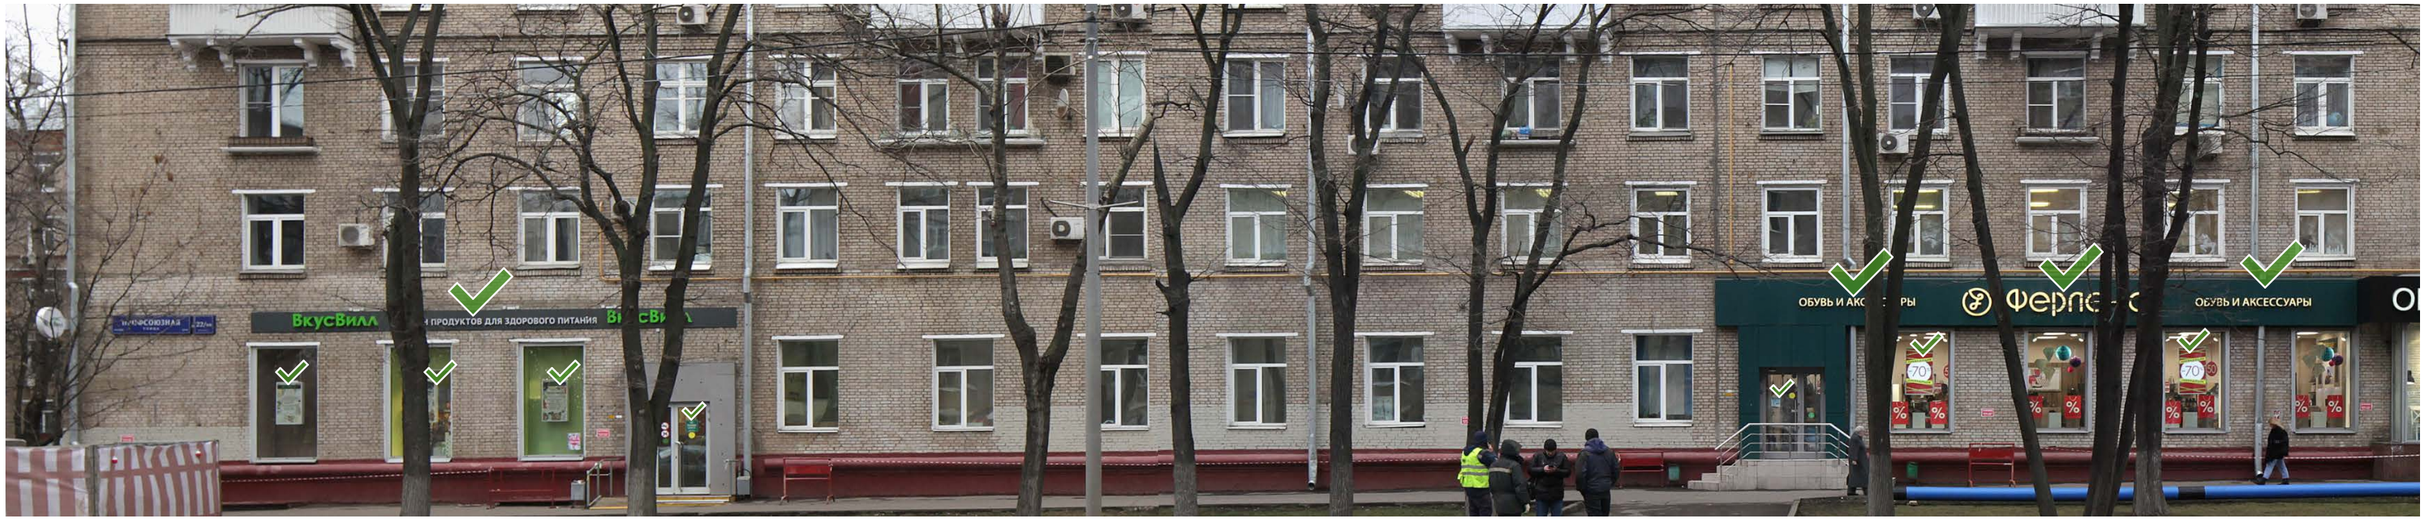

1

Примечание:
1. Размещение настенных конструкций осуществить при условии обеспечения безопасности сиситмы газоснабжения.

Схема размещения



Настенные информационные конструкции

- «Зеленая зона» размещения вывесок
- Вывеска — Объемные отдельностоящие буквы и знаки без подложки
- Вывеска — Объемные отдельностоящие буквы и знаки на плоской подложке
- T — Табличка
- M — Меню

Консольная информационная конструкция

- Панель-кронштейн


Витринные информационные конструкции

- Вывеска — Объемные отдельностоящие буквы и знаки без подложки
- Внутренняя информационная конструкция
- Вывеска — Объемные отдельностоящие буквы и знаки на плоской подложке

Соответствие правилам

- Соответствует правилам
- Не соответствует правилам

Схема плана

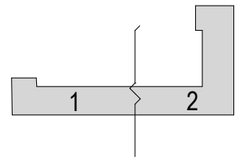

ул. Профсоюзная, д. 22/10, к.1 (Лист 2 из 2)

Анализ существующего положения



2

Примечание:
1. Размещение настенных конструкций осуществить при условии обеспечения безопасности сиситмы газоснабжения.

Схема размещения



Настенные информационные конструкции

- «Зеленая зона» размещения вывесок
- Вывеска — Объемные отдельностоящие буквы и знаки без подложки
- Вывеска — Объемные отдельностоящие буквы и знаки на плоской подложке
- T — Табличка
- M — Меню

Консольная информационная конструкция

- Панель-кронштейн


Витринные информационные конструкции

- Вывеска — Объемные отдельностоящие буквы и знаки без подложки
- Внутренняя информационная конструкция
- Вывеска — Объемные отдельностоящие буквы и знаки на плоской подложке

Соответствие правилам


- Соответствует правилам
- Не соответствует правилам

Схема плана

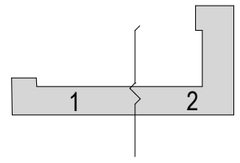

ул. Профсоюзная, д. 20/9 (Лист 1 из 2)

Анализ существующего положения

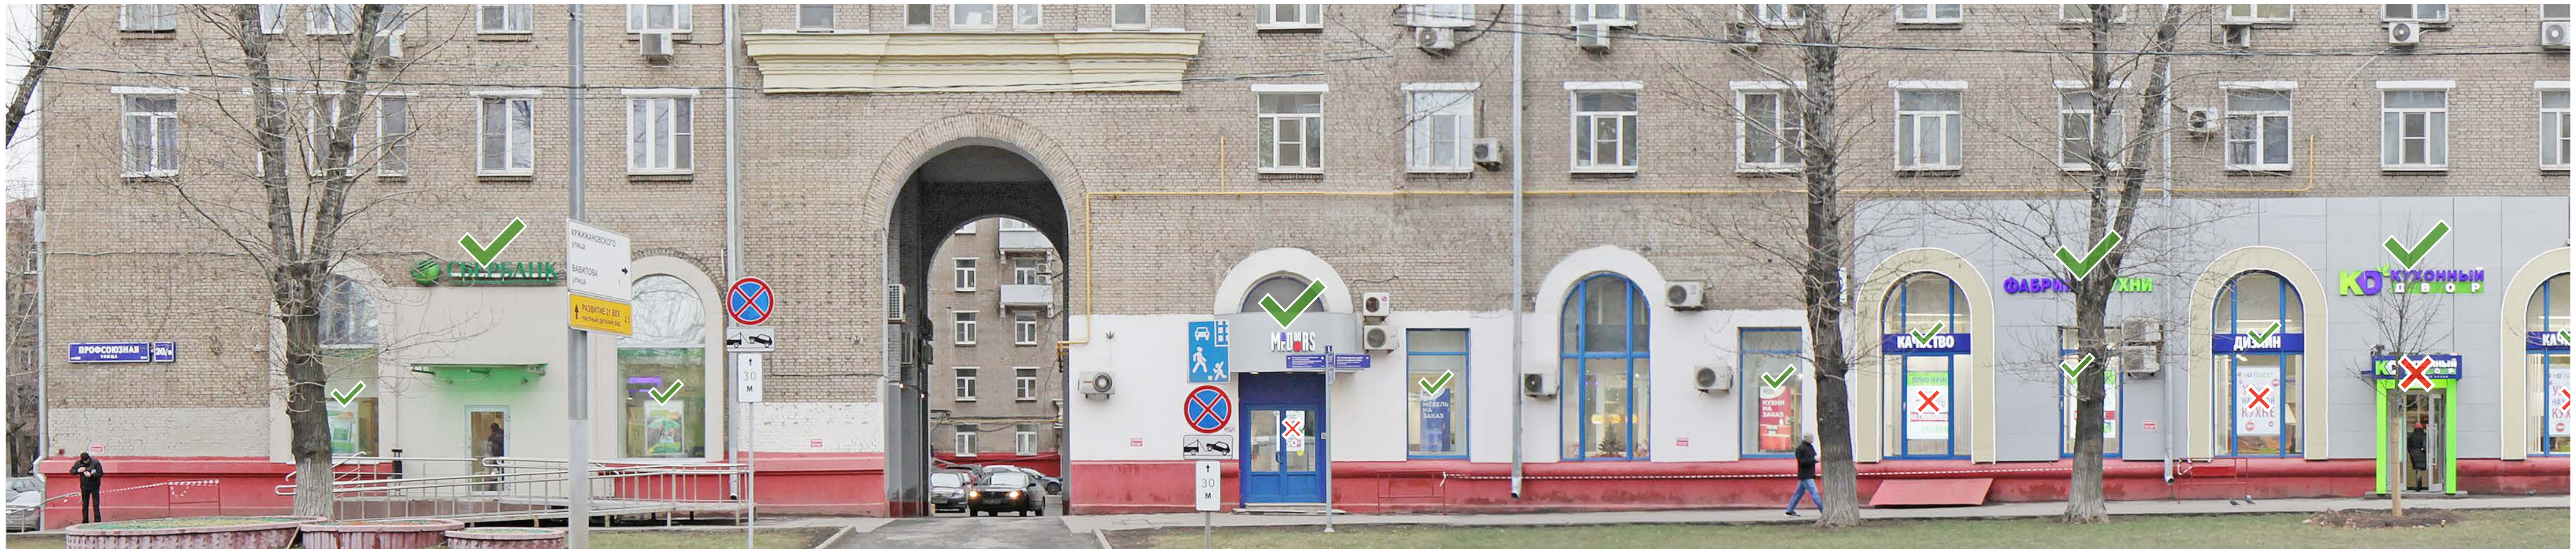

1

Схема размещения



Настенные информационные конструкции

- «Зеленая зона» размещения вывесок
- Вывеска — Объемные отдельностоящие буквы и знаки без подложки
- Вывеска — Объемные отдельностоящие буквы и знаки на плоской подложке
- T — Табличка
- M — Меню

Консольная информационная конструкция

- Панель-кронштейн


Витринные информационные конструкции

- Вывеска — Объемные отдельностоящие буквы и знаки без подложки
- Внутренняя информационная конструкция
- Вывеска — Объемные отдельностоящие буквы и знаки на плоской подложке

Соответствие правилам


- Соответствует правилам
- Не соответствует правилам

Схема плана

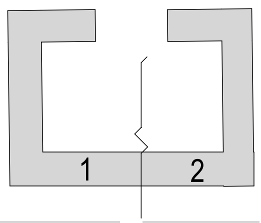

ул. Профсоюзная, д. 20/9 (Лист 2 из 2)

Анализ существующего положения

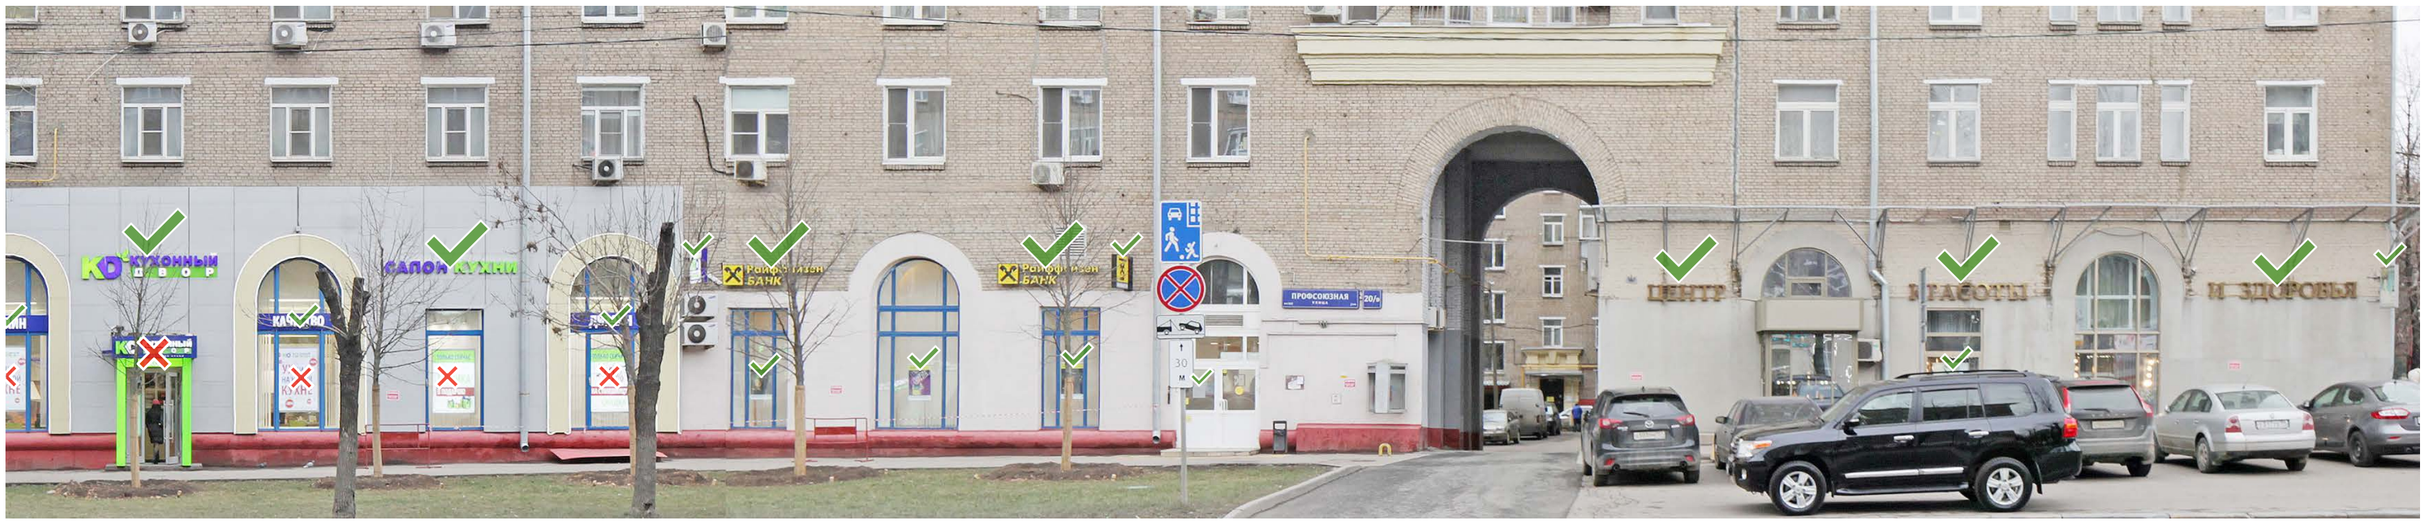

2

Схема размещения



Настенные информационные конструкции

- «Зеленая зона» размещения вывесок
- Вывеска — Объемные отдельностоящие буквы и знаки без подложки
- Вывеска — Объемные отдельностоящие буквы и знаки на плоской подложке
- T — Табличка
- M — Меню

Консольная информационная конструкция

- Панель-кронштейн


Витринные информационные конструкции

- Вывеска — Объемные отдельностоящие буквы и знаки без подложки
- Внутренняя информационная конструкция
- Вывеска — Объемные отдельностоящие буквы и знаки на плоской подложке

Соответствие правилам


- Соответствует правилам
- Не соответствует правилам

Схема плана

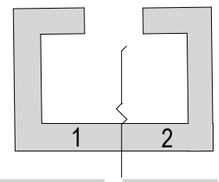

ул. Профсоюзная, д. 18 к.1 (Лист 1 из 2)

Анализ существующего положения

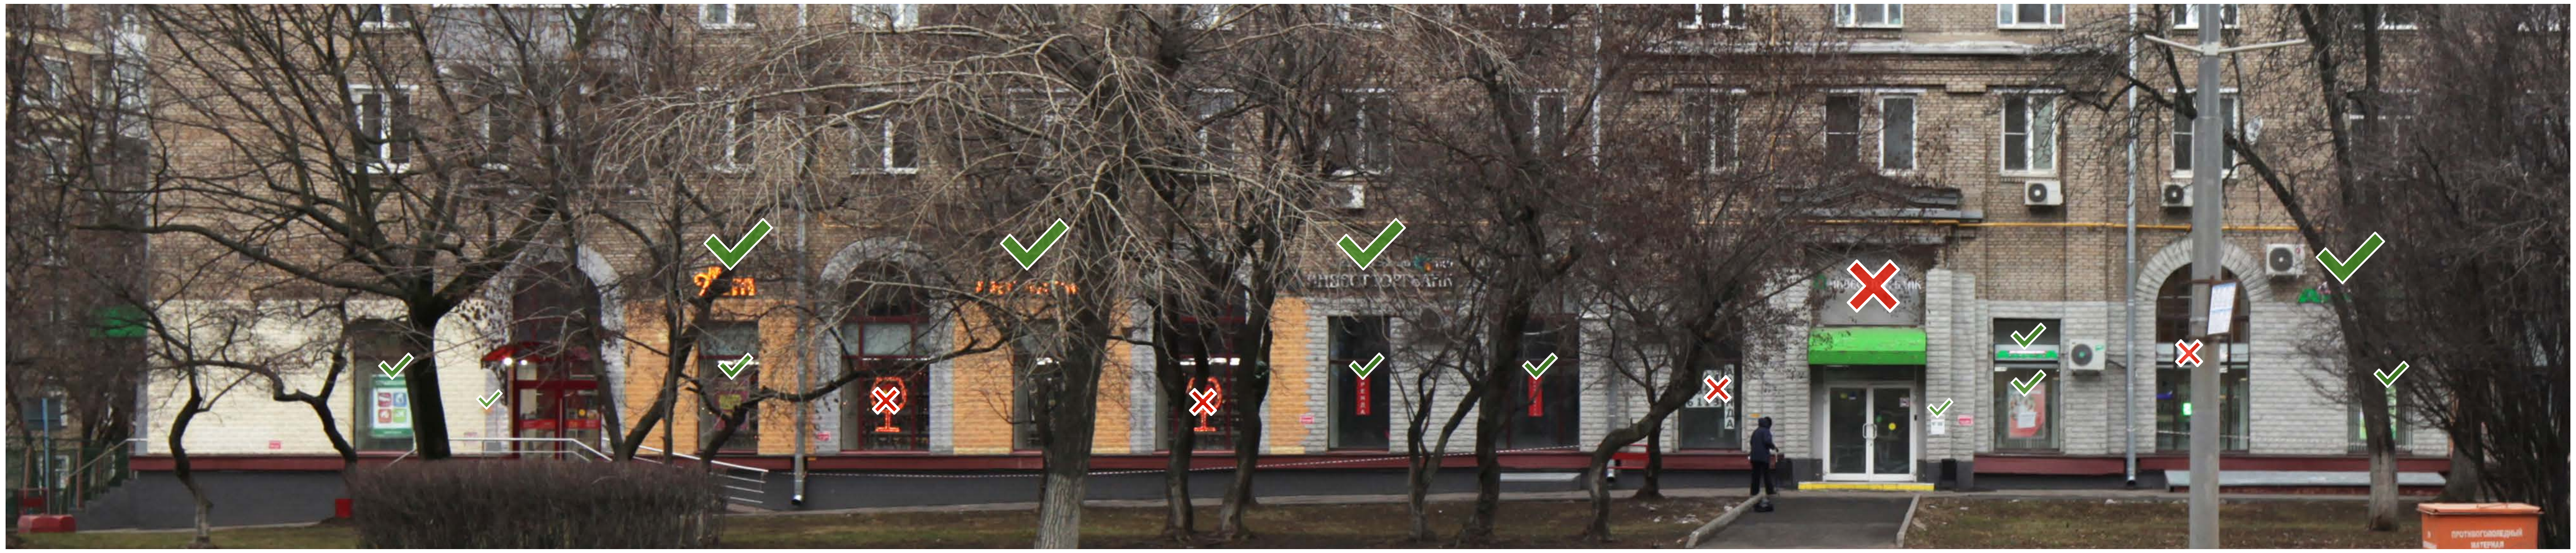

1

Схема размещения



Настенные информационные конструкции

- «Зеленая зона» размещения вывесок
- Вывеска — Объемные отдельностоящие буквы и знаки без подложки
- Вывеска — Объемные отдельностоящие буквы и знаки на плоской подложке
- Т — Табличка
- М — Меню

Консольная информационная конструкция

- Панель-кронштейн


Витринные информационные конструкции

- Вывеска — Объемные отдельностоящие буквы и знаки без подложки
- Внутренняя информационная конструкция
- Вывеска — Объемные отдельностоящие буквы и знаки на плоской подложке

Соответствие правилам

- Соответствует правилам
- Не соответствует правилам

Схема плана

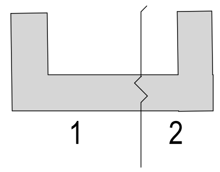

ул. Профсоюзная, д. 18 к.1 (Лист 2 из 2)

Анализ существующего положения



2

Схема размещения



Настенные информационные конструкции

- «Зеленая зона» размещения вывесок
- Вывеска — Объемные отдельностоящие буквы и знаки без подложки
- Вывеска — Объемные отдельностоящие буквы и знаки на плоской подложке
- T — Табличка
- M — Меню

Консольная информационная конструкция

- Панель-кронштейн


Витринные информационные конструкции

- Вывеска — Объемные отдельностоящие буквы и знаки без подложки
- Внутренняя информационная конструкция
- Вывеска — Объемные отдельностоящие буквы и знаки на плоской подложке

Соответствие правилам

- Соответствует правилам
- Не соответствует правилам

Схема плана

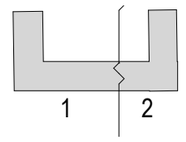

ул. Профсоюзная, д. 16/10 (Лист 1 из 2)

Анализ существующего положения



Примечание:
1. Уменьшить размер шрифта в соответствии с 902-ПП.

1

Схема размещения



Настенные информационные конструкции

- «Зеленая зона» размещения вывесок
- Вывеска — Объемные отдельностоящие буквы и знаки без подложки
- Вывеска — Объемные отдельностоящие буквы и знаки на плоской подложке

Консольная информационная конструкция

- Панель-кронштейн

Витринные информационные конструкции

- Вывеска — Объемные отдельностоящие буквы и знаки без подложки
- Внутренняя информационная конструкция
- Вывеска — Объемные отдельностоящие буквы и знаки на плоской подложке

- T — Табличка
- M — Меню

Соответствие правилам

- Соответствует правилам
- Не соответствует правилам

Схема плана

1 2

ул. Профсоюзная, д. 16/10 (Лист 2 из 2)

Анализ существующего положения



Примечание:
1. Уменьшить размер шрифта в соответствии с 902-ПП.

2

Схема размещения



Настенные информационные конструкции

- «Зеленая зона» размещения вывесок
- Вывеска — Объемные отдельностоящие буквы и знаки без подложки
- Вывеска — Объемные отдельностоящие буквы и знаки на плоской подложке

Консольная информационная конструкция

- Панель-кронштейн

Витринные информационные конструкции


- Вывеска — Объемные отдельностоящие буквы и знаки без подложки
- Внутренняя информационная конструкция
- Вывеска — Объемные отдельностоящие буквы и знаки на плоской подложке

- T — Табличка
- M — Меню

Соответствие правилам

- Соответствует правилам
- Не соответствует правилам

Схема плана

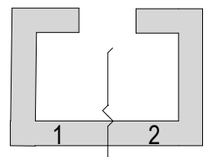

ул. Профсоюзная, д. 12

Анализ существующего положения



Примечание:
1. Зона размещения декоративно-художественного элемента (логотипа).

Схема размещения



Настенные информационные конструкции

«Зеленая зона» размещения вывесок

Вывеска — Объемные отдельностоящие буквы и знаки без подложки

Вывеска — Объемные отдельностоящие буквы и знаки на плоской подложке

T — Табличка

M — Меню

Консольная информационная конструкция

Панель-кронштейн

Витринные информационные конструкции

Вывеска — Объемные отдельностоящие буквы и знаки без подложки

Внутренняя информационная конструкция

Вывеска — Объемные отдельностоящие буквы и знаки на плоской подложке

Соответствие правилам

Соответствует правилам


Не соответствует правилам

Схема плана

1


ул. Профсоюзная, д. 8, к.1

Анализ существующего положения

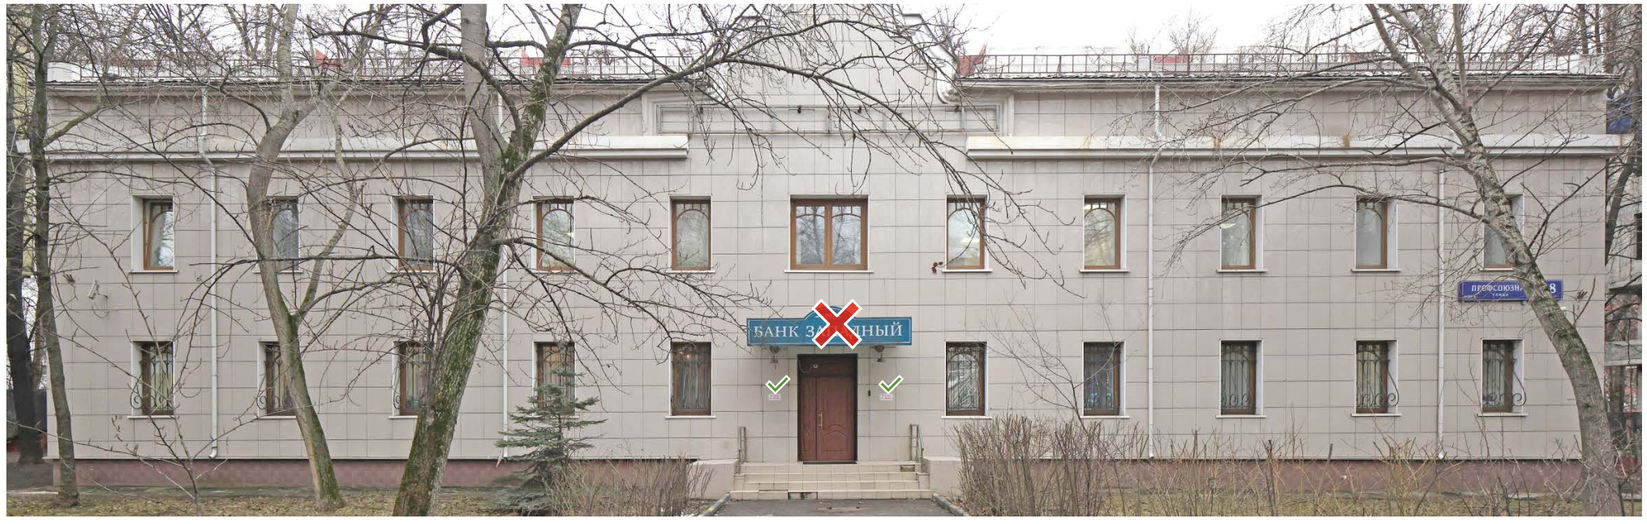

1

Схема размещения

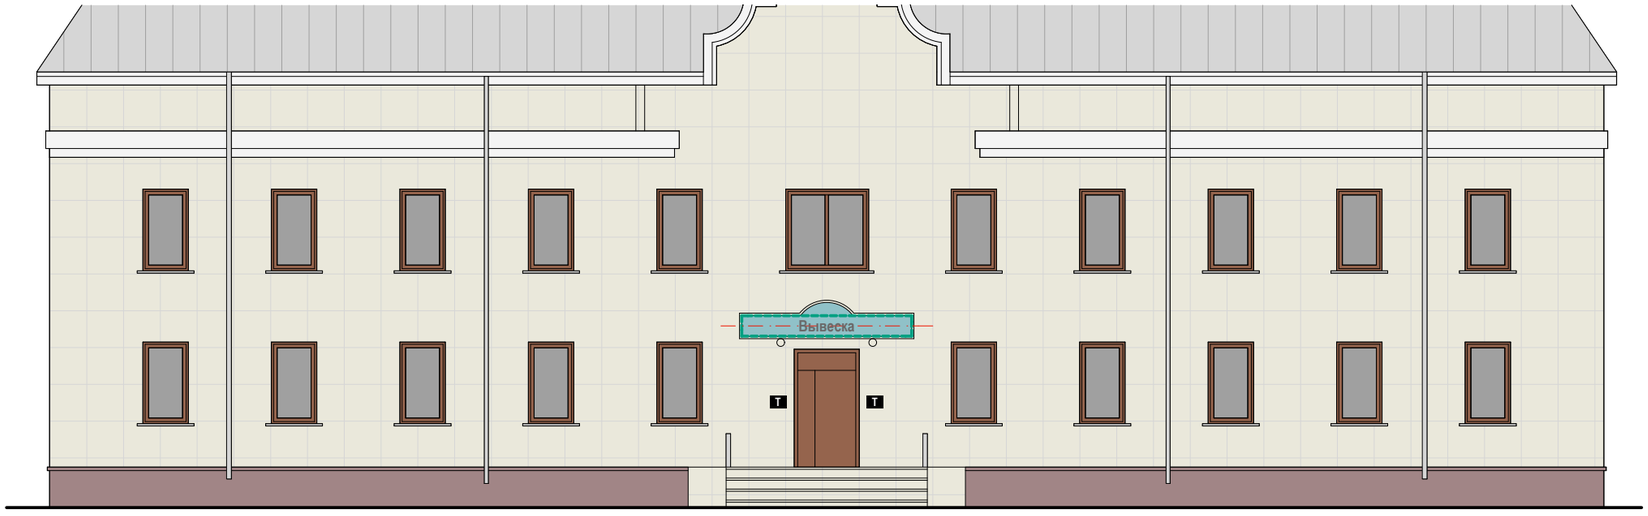

Настенные информационные конструкции

- «Зеленая зона» размещения вывесок
- Вывеска — Объемные отдельностоящие буквы и знаки без подложки
- Вывеска — Объемные отдельностоящие буквы и знаки на плоской подложке
- T — Табличка
- M — Меню

Консольная информационная конструкция

- Панель-кронштейн

Витринные информационные конструкции

- Вывеска — Объемные отдельностоящие буквы и знаки без подложки
- Внутренняя информационная конструкция
- Вывеска — Объемные отдельностоящие буквы и знаки на плоской подложке

Соответствие правилам

- Соответствует правилам
- Не соответствует правилам

Схема плана

1

ул. Профсоюзная, д. 4

Анализ существующего положения



1

Схема размещения



Настенные информационные конструкции

- «Зеленая зона» размещения вывесок
- Вывеска — Объемные отдельностоящие буквы и знаки без подложки
- Вывеска — Объемные отдельностоящие буквы и знаки на плоской подложке
- T — Табличка
- M — Меню

Консольная информационная конструкция

- Панель-кронштейн

Витринные информационные конструкции

- Вывеска — Объемные отдельностоящие буквы и знаки без подложки
- Внутренняя информационная конструкция
- Вывеска — Объемные отдельностоящие буквы и знаки на плоской подложке

Соответствие правилам

- Соответствует правилам
- Не соответствует правилам

Схема плана

1

ул. Профсоюзная, д. 2/22

Анализ существующего положения



Примечание:
1. Разместить информационные конструкции на единой горизонтальной оси.

1

Схема размещения



Настенные информационные конструкции

- «Зеленая зона» размещения вывесок
- Вывеска — Объемные отдельностоящие буквы и знаки без подложки
- Вывеска — Объемные отдельностоящие буквы и знаки на плоской подложке
- T — Табличка
- M — Меню

Консольная информационная конструкция

- Панель-кронштейн

Витринные информационные конструкции

- Вывеска — Объемные отдельностоящие буквы и знаки без подложки
- Внутренняя информационная конструкция
- Вывеска — Объемные отдельностоящие буквы и знаки на плоской подложке

Соответствие правилам

- Соответствует правилам
- Не соответствует правилам

Схема плана

1

Профсоюзная улица. Нечётная сторона.

ул. Дмитрия Ульянова, д. 24 (Лист 1 из 2)

Анализ существующего положения



1

Схема размещения



Настенные информационные конструкции

- «Зеленая зона» размещения вывесок
- Вывеска — Объемные отдельностоящие буквы и знаки без подложки
- Вывеска — Объемные отдельностоящие буквы и знаки на плоской подложке
- T — Табличка
- M — Меню

Консольная информационная конструкция

- Панель-кронштейн


Витринные информационные конструкции

- Вывеска — Объемные отдельностоящие буквы и знаки без подложки
- Внутренняя информационная конструкция
- Вывеска — Объемные отдельностоящие буквы и знаки на плоской подложке

Соответствие правилам


- Соответствует правилам
- Не соответствует правилам

Схема плана

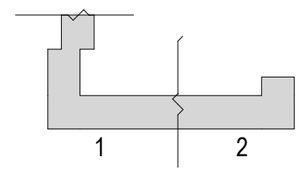

ул. Дмитрия Ульянова, д. 24 (Лист 2 из 2)

Анализ существующего положения

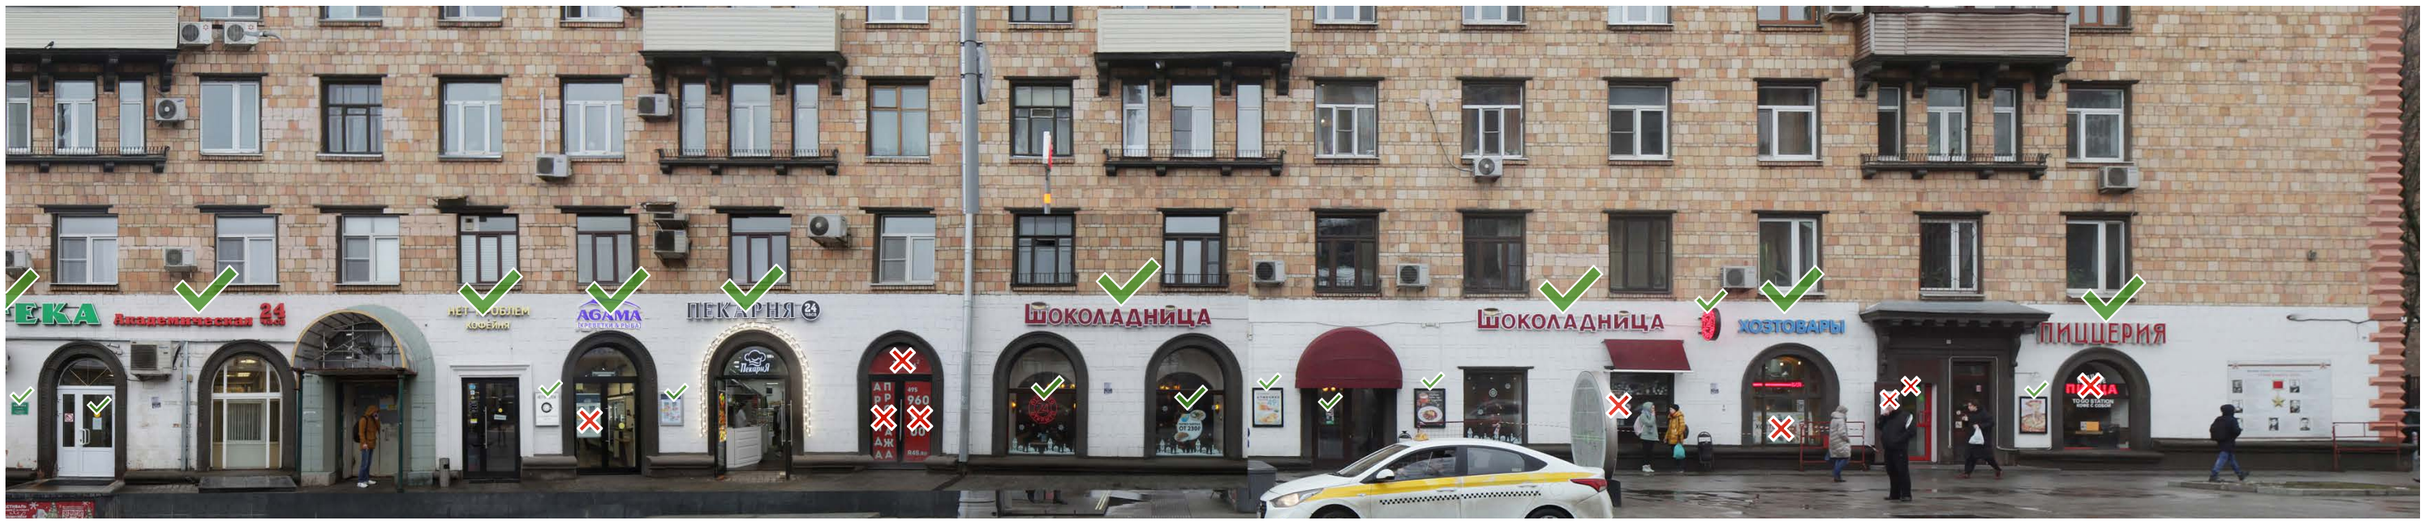

2

Схема размещения



Настенные информационные конструкции

«Зеленая зона» размещения вывесок

Вывеска — Объемные отдельностоящие буквы и знаки без подложки

Вывеска — Объемные отдельностоящие буквы и знаки на плоской подложке

T — Табличка

M — Меню

Консольная информационная конструкция

Панель-кронштейн

Витринные информационные конструкции

Вывеска — Объемные отдельностоящие буквы и знаки без подложки

Внутренняя информационная конструкция


Вывеска — Объемные отдельностоящие буквы и знаки на плоской подложке

Соответствие правилам

Соответствует правилам


Не соответствует правилам

Схема плана

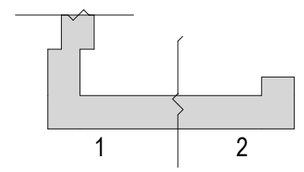

ул. Профсоюзная, д. 3 (Лист 1 из 2)

Анализ существующего положения

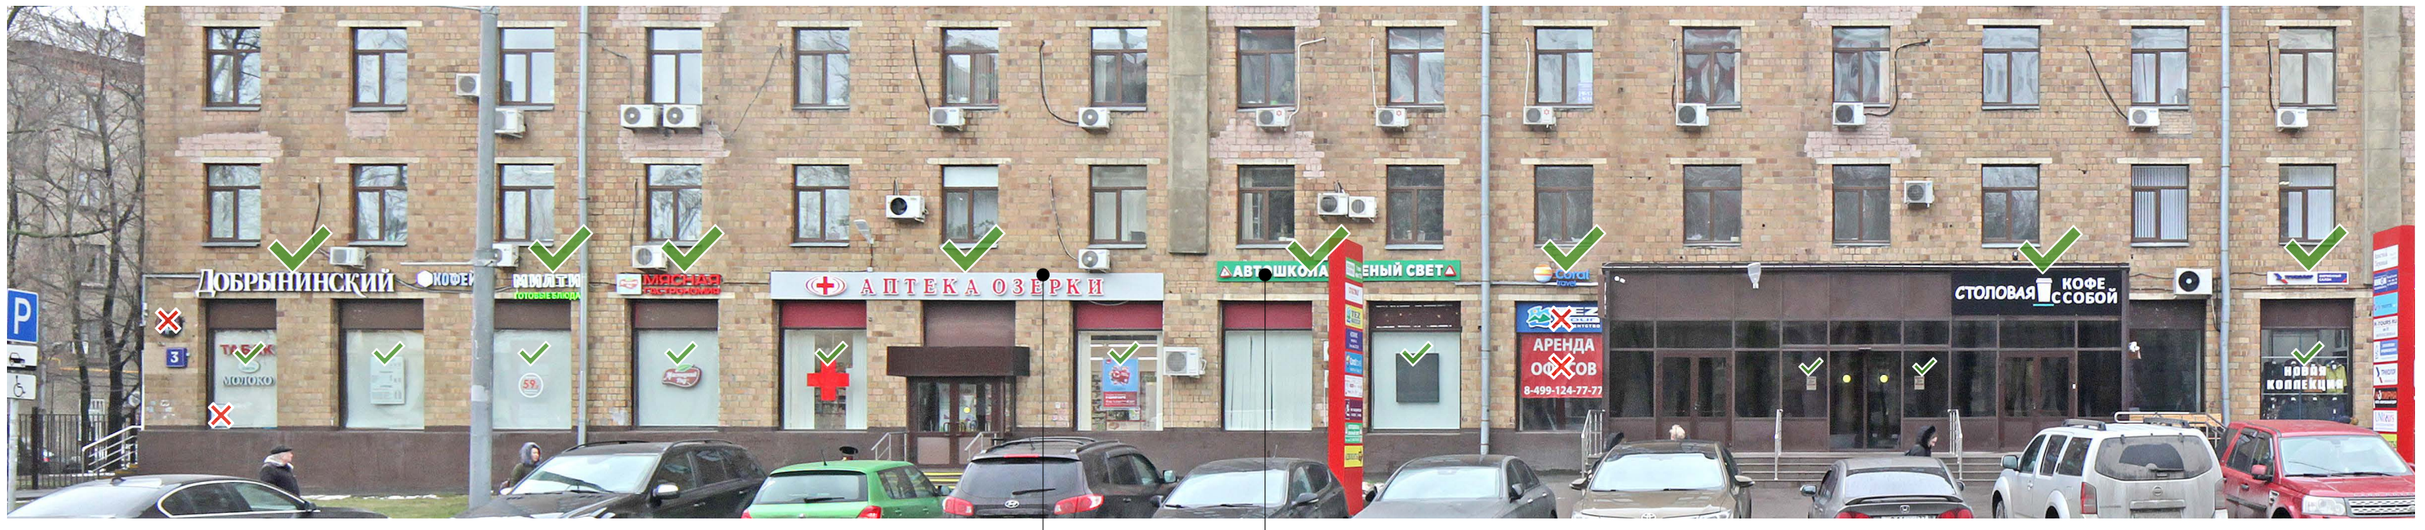

Примечание:
1. До смены вывески

1

Примечание:
1. Разместить информационные конструкции на единой горизонтальной оси.
2. До смены вывески

Схема размещения



Настенные информационные конструкции

- «Зеленая зона» размещения вывесок
- Вывеска — Объемные отдельностоящие буквы и знаки без подложки
- Вывеска — Объемные отдельностоящие буквы и знаки на плоской подложке

- T — Табличка
- M — Меню

Консольная информационная конструкция

- Панель-кронштейн


Витринные информационные конструкции

- Вывеска — Объемные отдельностоящие буквы и знаки без подложки
- Внутренняя информационная конструкция
- Вывеска — Объемные отдельностоящие буквы и знаки на плоской подложке

Соответствие правилам


- Соответствует правилам
- Не соответствует правилам

Схема плана

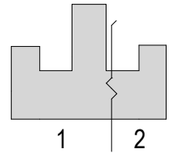

ул. Профсоюзная, д. 3 (Лист 2 из 2)

Анализ существующего положения

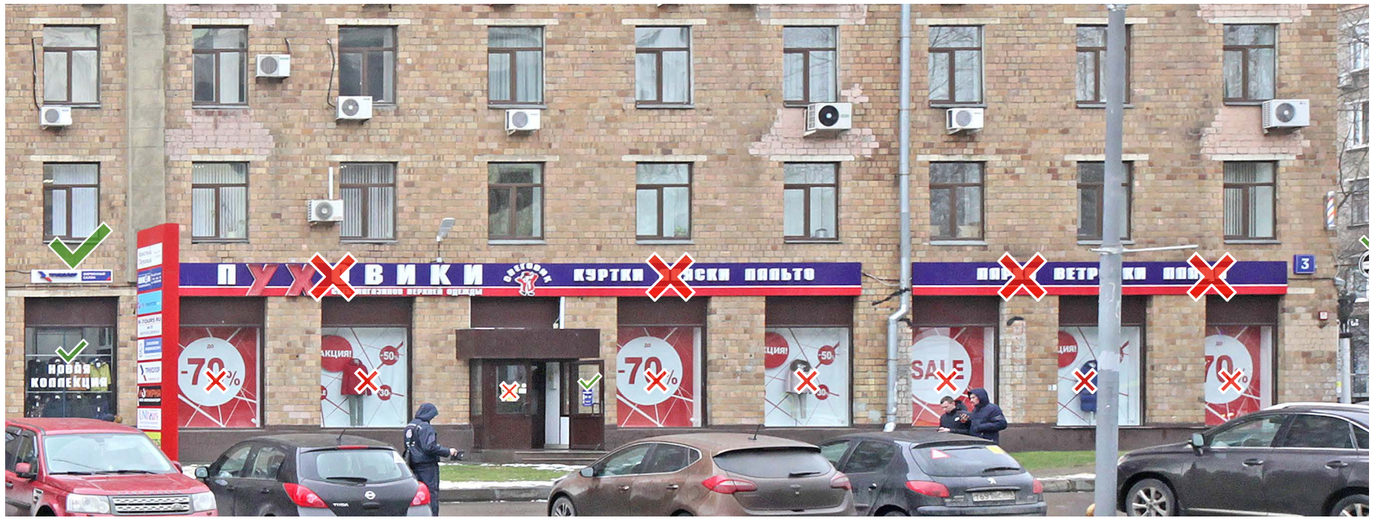



2

Схема размещения

Настенные информационные конструкции

- «Зеленая зона» размещения вывесок
- Вывеска — Объемные отдельностоящие буквы и знаки без подложки
- Вывеска — Объемные отдельностоящие буквы и знаки на плоской подложке
- T — Табличка
- M — Меню

Консольная информационная конструкция

- Панель-кронштейн


Витринные информационные конструкции

- Вывеска — Объемные отдельностоящие буквы и знаки без подложки
- Внутренняя информационная конструкция
- Вывеска — Объемные отдельностоящие буквы и знаки на плоской подложке

Соответствие правилам

- Соответствует правилам
- Не соответствует правилам

Схема плана

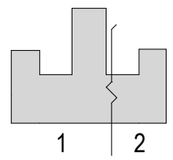

ул. Профсоюзная, д. 5/9 (Лист 1 из 3)


Анализ существующего положения



Примечание:
1. Разместить информационные конструкции на единой горизонтальной оси.

1

Схема размещения

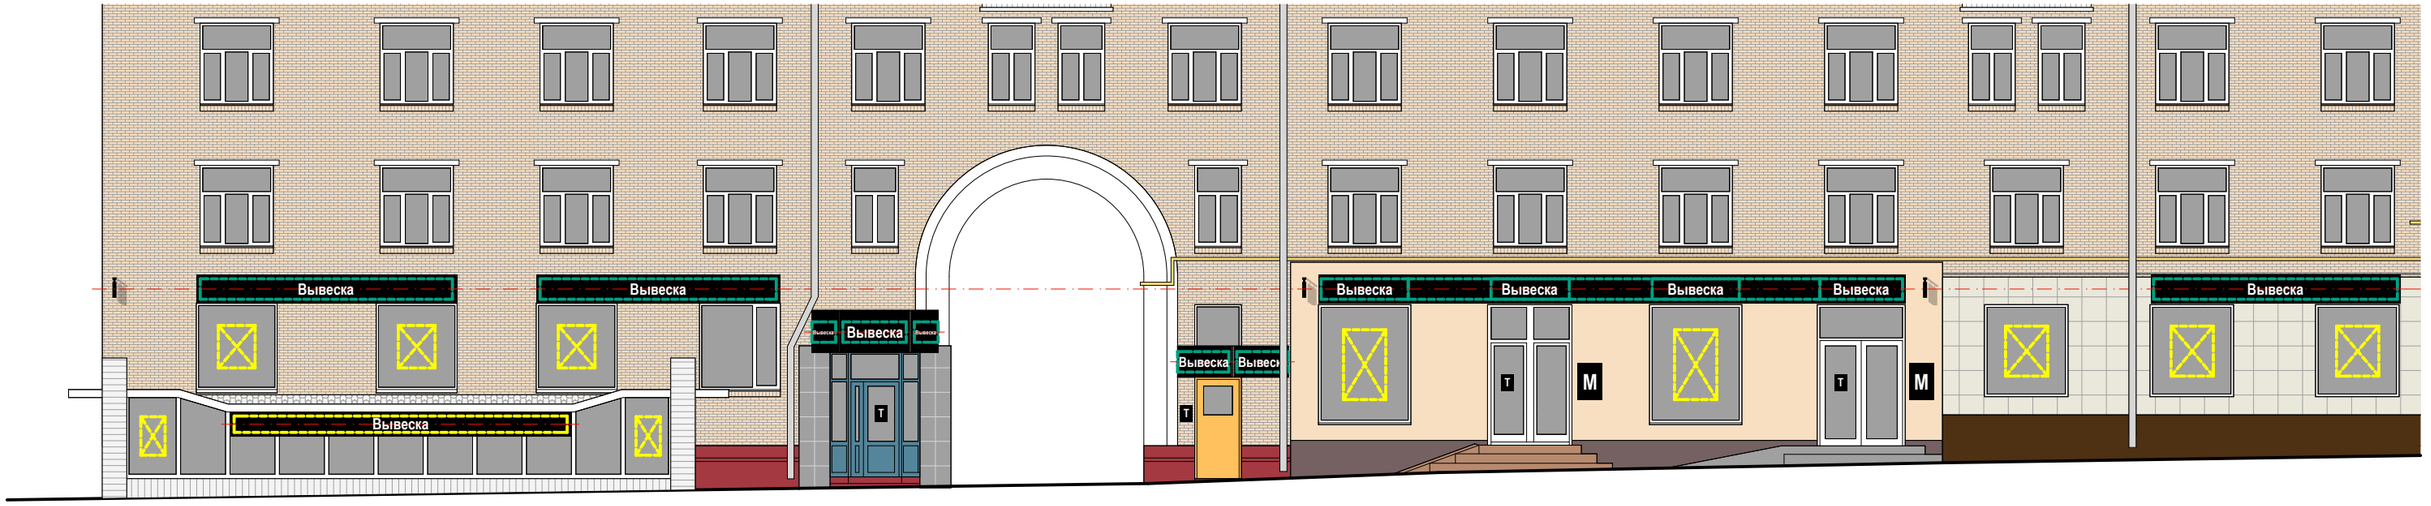

Настенные информационные конструкции

- «Зеленая зона» размещения вывесок
- Вывеска — Объемные отдельностоящие буквы и знаки без подложки
- Вывеска — Объемные отдельностоящие буквы и знаки на плоской подложке
- T — Табличка
- M — Меню

Консольная информационная конструкция

- Панель-кронштейн

Витринные информационные конструкции

- Вывеска — Объемные отдельностоящие буквы и знаки без подложки
- Внутренняя информационная конструкция
- Вывеска — Объемные отдельностоящие буквы и знаки на плоской подложке

Соответствие правилам

- Соответствует правилам
- Не соответствует правилам

Схема плана

1 2 3


ул. Профсоюзная, д. 5/9 (Лист 2 из 3)

Анализ существующего положения



2

Схема размещения

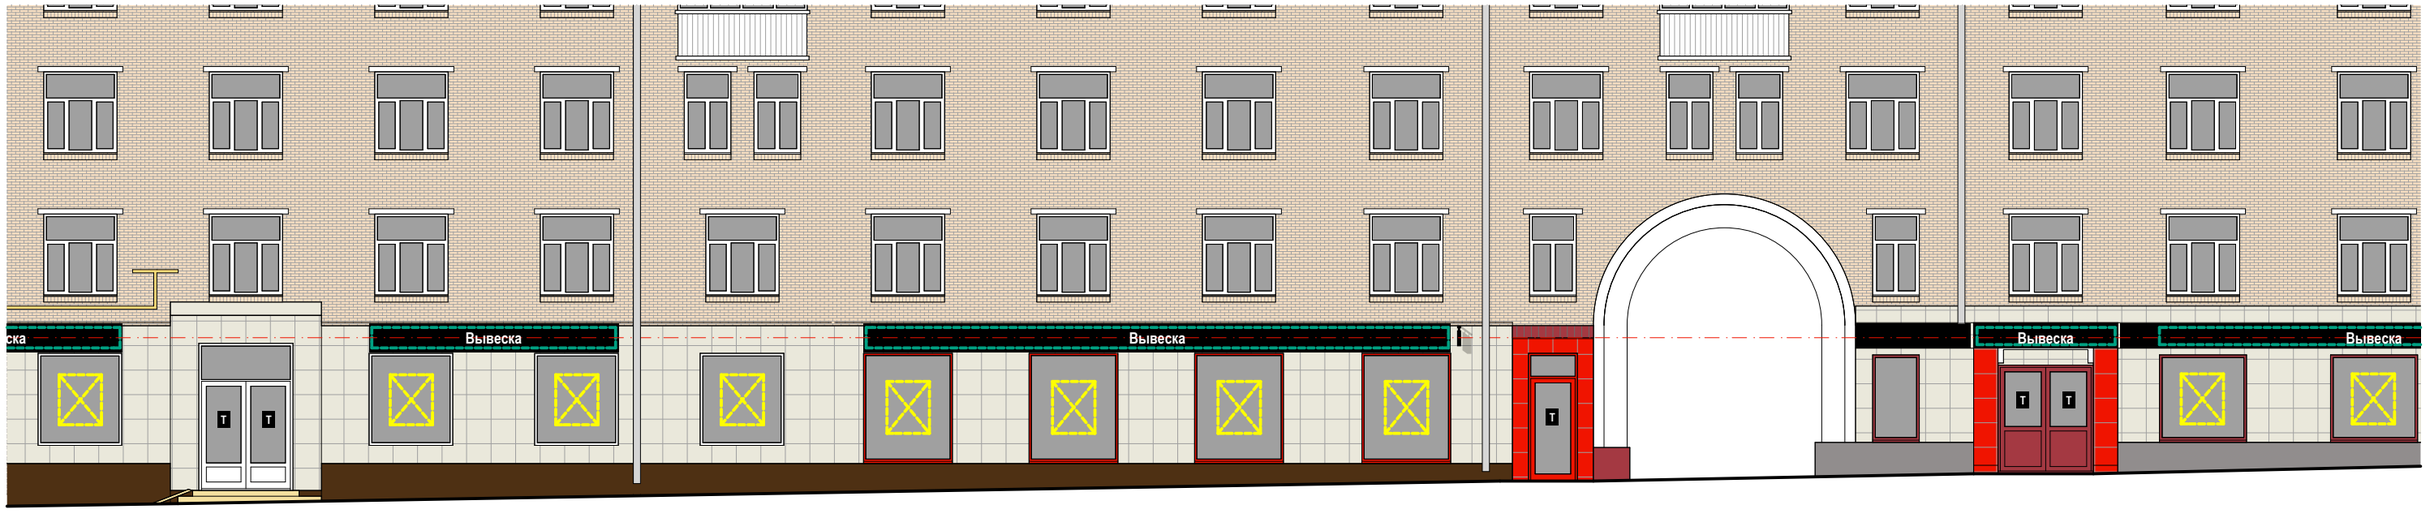

Настенные информационные конструкции

- «Зеленая зона» размещения вывесок
- Вывеска — Объемные отдельностоящие буквы и знаки без подложки
- Вывеска — Объемные отдельностоящие буквы и знаки на плоской подложке
- T — Табличка
- M — Меню

Консольная информационная конструкция

- Панель-кронштейн


Витринные информационные конструкции

- Вывеска — Объемные отдельностоящие буквы и знаки без подложки
- Внутренняя информационная конструкция
- Вывеска — Объемные отдельностоящие буквы и знаки на плоской подложке

Соответствие правилам


- Соответствует правилам
- Не соответствует правилам

Схема плана

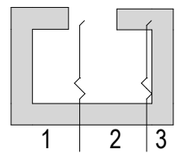


ул. Профсоюзная, д. 5/9 (Лист 3 из 3)

Анализ существующего положения

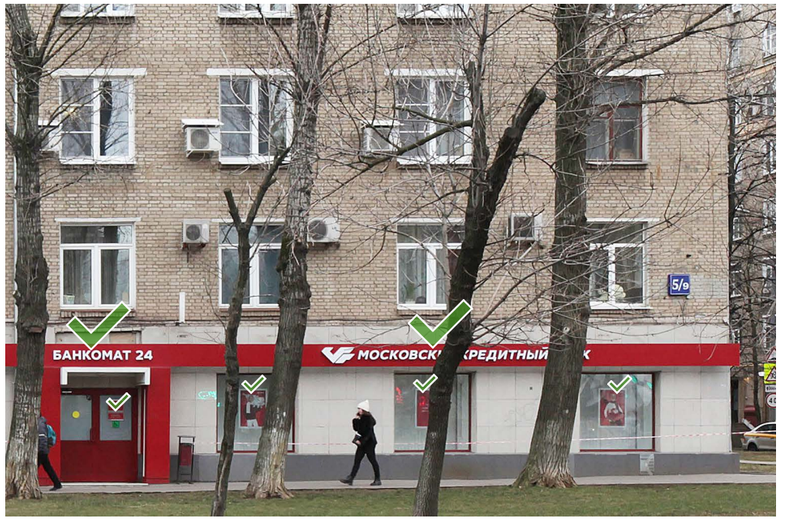

3

Схема размещения

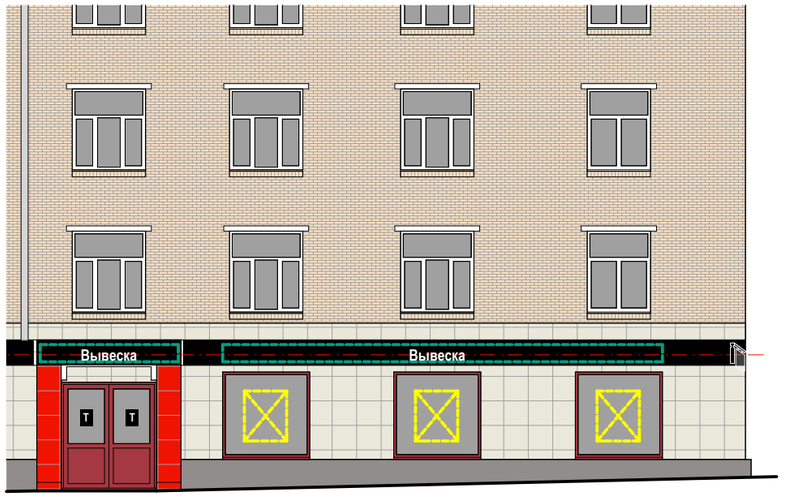

Настенные информационные конструкции

- «Зеленая зона» размещения вывесок
- Вывеска — Объемные отдельностоящие буквы и знаки без подложки
- Вывеска — Объемные отдельностоящие буквы и знаки на плоской подложке
- T — Табличка
- M — Меню

Консольная информационная конструкция

- Панель-кронштейн

Витринные информационные конструкции

- Вывеска — Объемные отдельностоящие буквы и знаки без подложки
- Внутренняя информационная конструкция
- Вывеска — Объемные отдельностоящие буквы и знаки на плоской подложке

Соответствие правилам


- Соответствует правилам
- Не соответствует правилам

Схема плана

1 2 3

ул. Профсоюзная, д. 7/12 (Лист 1 из 2)

Анализ существующего положения

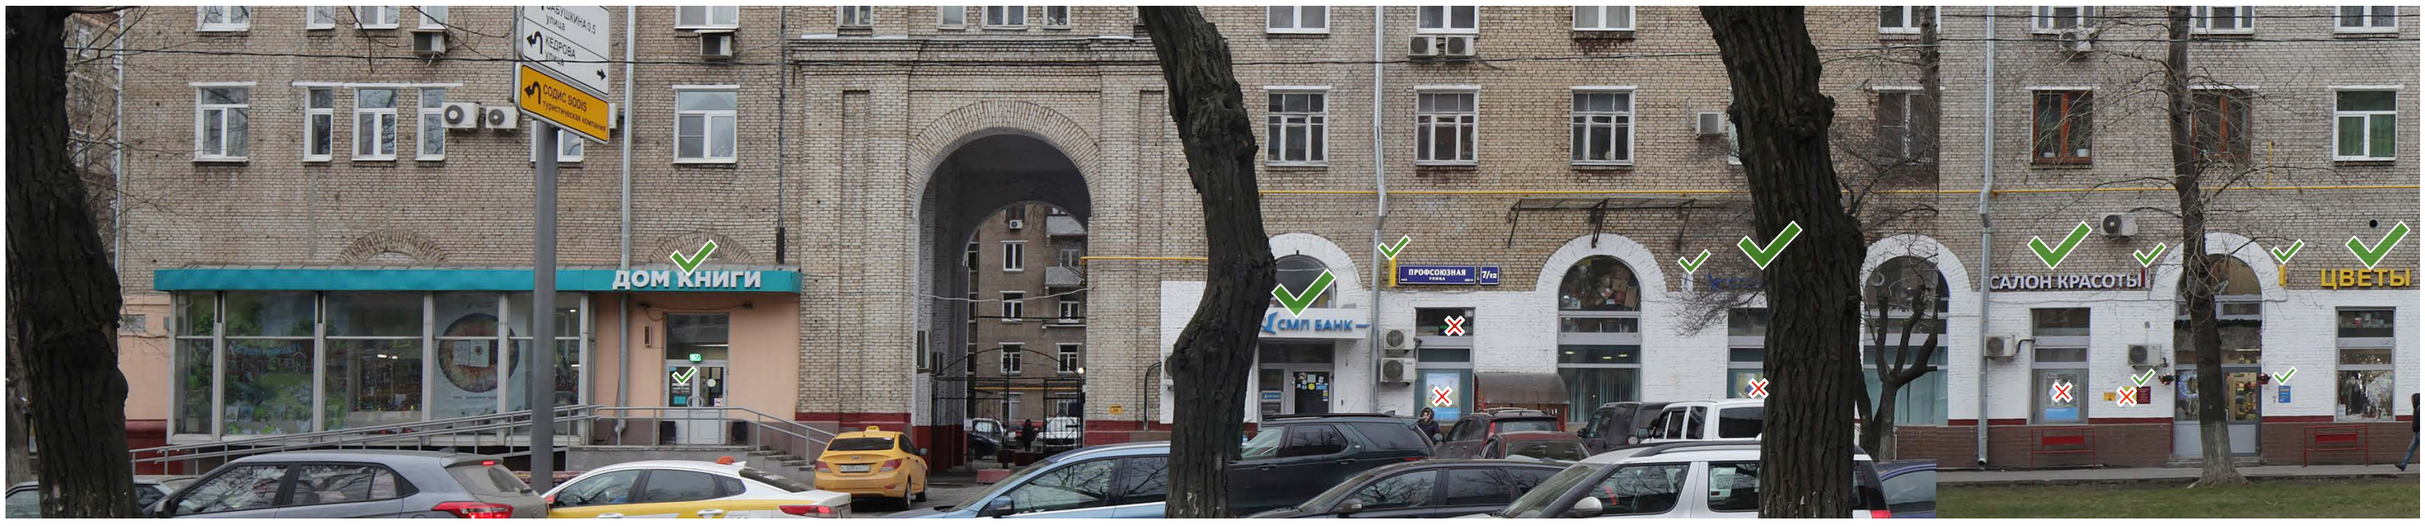

1

Схема размещения



Настенные информационные конструкции

«Зеленая зона» размещения вывесок

Вывеска — Объемные отдельностоящие буквы и знаки без подложки

Вывеска — Объемные отдельностоящие буквы и знаки на плоской подложке

T — Табличка

M — Меню

Консольная информационная конструкция

Панель-кронштейн

Витринные информационные конструкции

Вывеска — Объемные отдельностоящие буквы и знаки без подложки

Внутренняя информационная конструкция

Вывеска — Объемные отдельностоящие буквы и знаки на плоской подложке

Соответствие правилам

Соответствует правилам


Не соответствует правилам

Схема плана

1 2

ул. Профсоюзная, д. 7/12 (Лист 2 из 2)

Анализ существующего положения

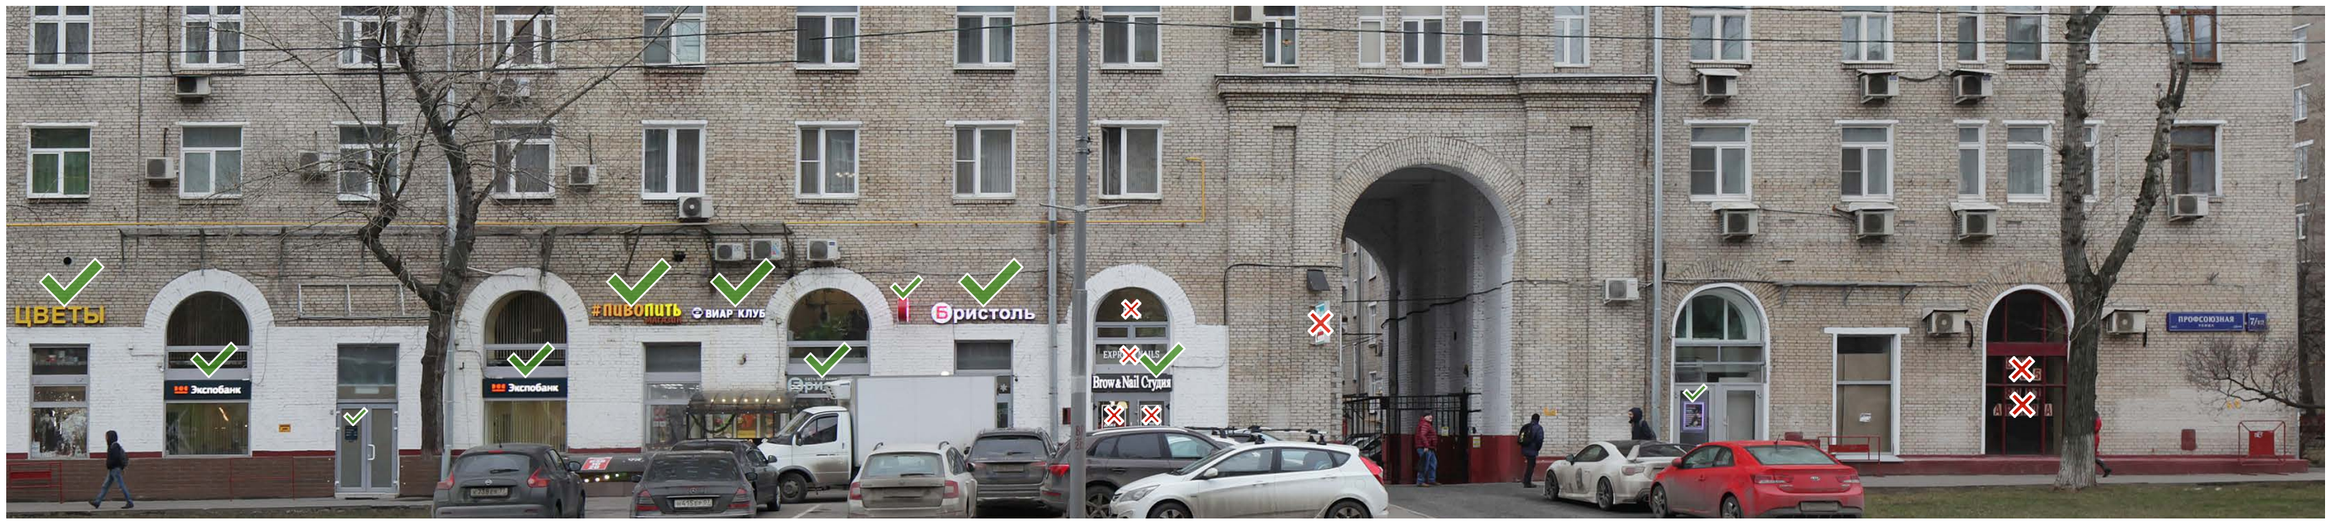

2

Схема размещения



Настенные информационные конструкции

- «Зеленая зона» размещения вывесок
- Вывеска — Объемные отдельностоящие буквы и знаки без подложки
- Вывеска — Объемные отдельностоящие буквы и знаки на плоской подложке
- T — Табличка
- M — Меню

Консольная информационная конструкция

- Панель-кронштейн


Витринные информационные конструкции

- Вывеска — Объемные отдельностоящие буквы и знаки без подложки
- Внутренняя информационная конструкция
- Вывеска — Объемные отдельностоящие буквы и знаки на плоской подложке

Соответствие правилам


- Соответствует правилам
- Не соответствует правилам

Схема плана

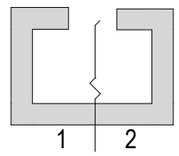

ул. Профсоюзная, д. 9 (Лист 1 из 2)

Анализ существующего положения

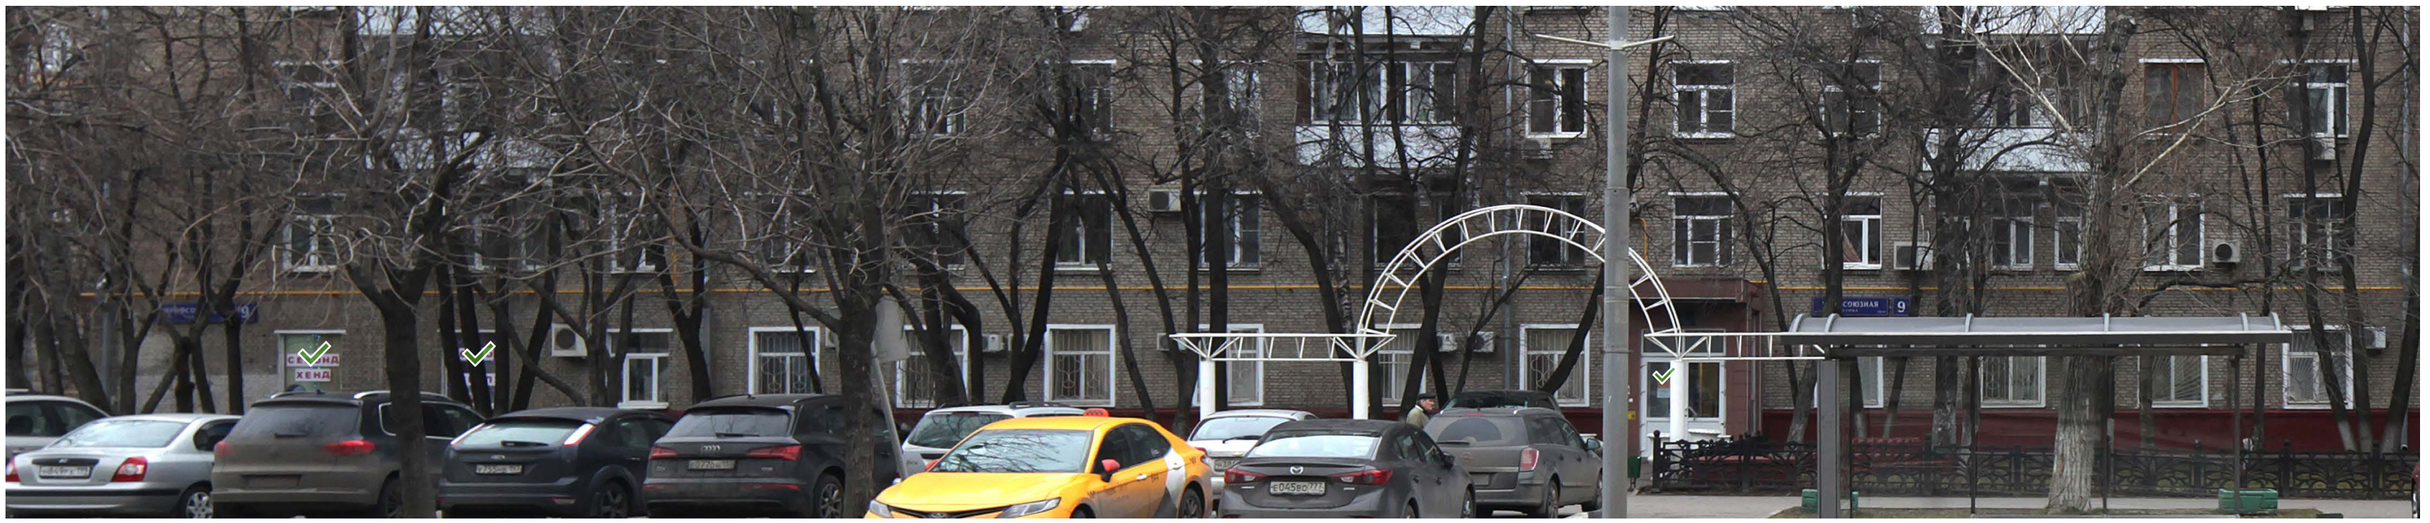

1

Схема размещения

Настенные информационные конструкции

- «Зеленая зона» размещения вывесок
- Вывеска — Объемные отдельностоящие буквы и знаки без подложки
- Вывеска — Объемные отдельностоящие буквы и знаки на плоской подложке
- Т — Табличка
- М — Меню

Консольная информационная конструкция

- Панель-кронштейн

Витринные информационные конструкции

- Вывеска — Объемные отдельностоящие буквы и знаки без подложки
- Внутренняя информационная конструкция
- Вывеска — Объемные отдельностоящие буквы и знаки на плоской подложке

Соответствие правилам


- Соответствует правилам
- Не соответствует правилам

Схема плана

1 2

ул. Профсоюзная, д. 9 (Лист 2 из 2)

Анализ существующего положения

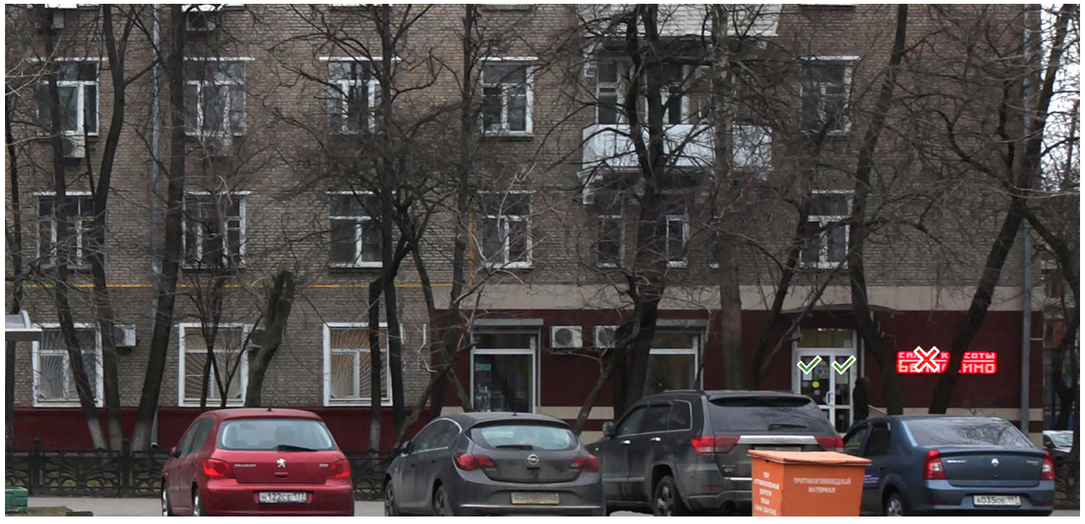

2

Схема размещения



Настенные информационные конструкции

- «Зеленая зона» размещения вывесок
- Вывеска — Объемные отдельностоящие буквы и знаки без подложки
- Вывеска — Объемные отдельностоящие буквы и знаки на плоской подложке
- Т — Табличка
- М — Меню

Консольная информационная конструкция

- Панель-кронштейн


Витринные информационные конструкции

- Вывеска — Объемные отдельностоящие буквы и знаки без подложки
- Внутренняя информационная конструкция
- Вывеска — Объемные отдельностоящие буквы и знаки на плоской подложке

Соответствие правилам


- Соответствует правилам
- Не соответствует правилам

Схема плана

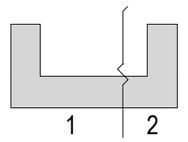

ул. Профсоюзная, д. 11/11 (Лист 1 из 2)

Анализ существующего положения

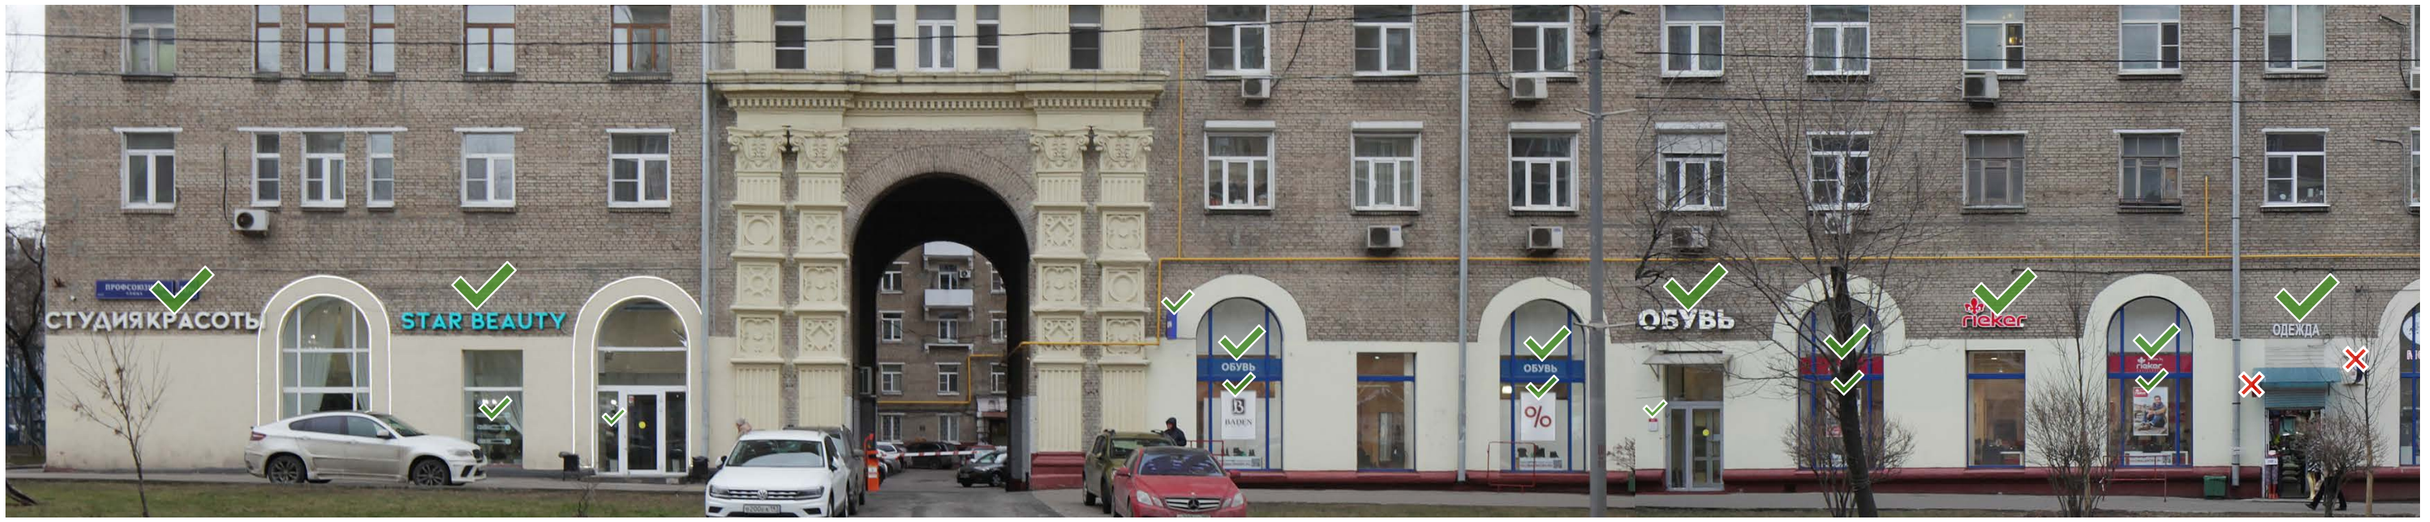

1

Примечание:
1. Разместить информационные конструкции на единой горизонтальной оси.

Схема размещения



Настенные информационные конструкции

- «Зеленая зона» размещения вывесок
- Вывеска — Объемные отдельностоящие буквы и знаки без подложки
- Вывеска — Объемные отдельностоящие буквы и знаки на плоской подложке
- T — Табличка
- M — Меню

Консольная информационная конструкция

- Панель-кронштейн


Витринные информационные конструкции

- Вывеска — Объемные отдельностоящие буквы и знаки без подложки
- Внутренняя информационная конструкция
- Вывеска — Объемные отдельностоящие буквы и знаки на плоской подложке

Соответствие правилам


- Соответствует правилам
- Не соответствует правилам

Схема плана

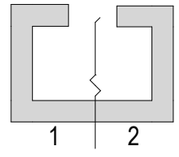

ул. Профсоюзная, д. 11/11 (Лист 2 из 2)

Анализ существующего положения

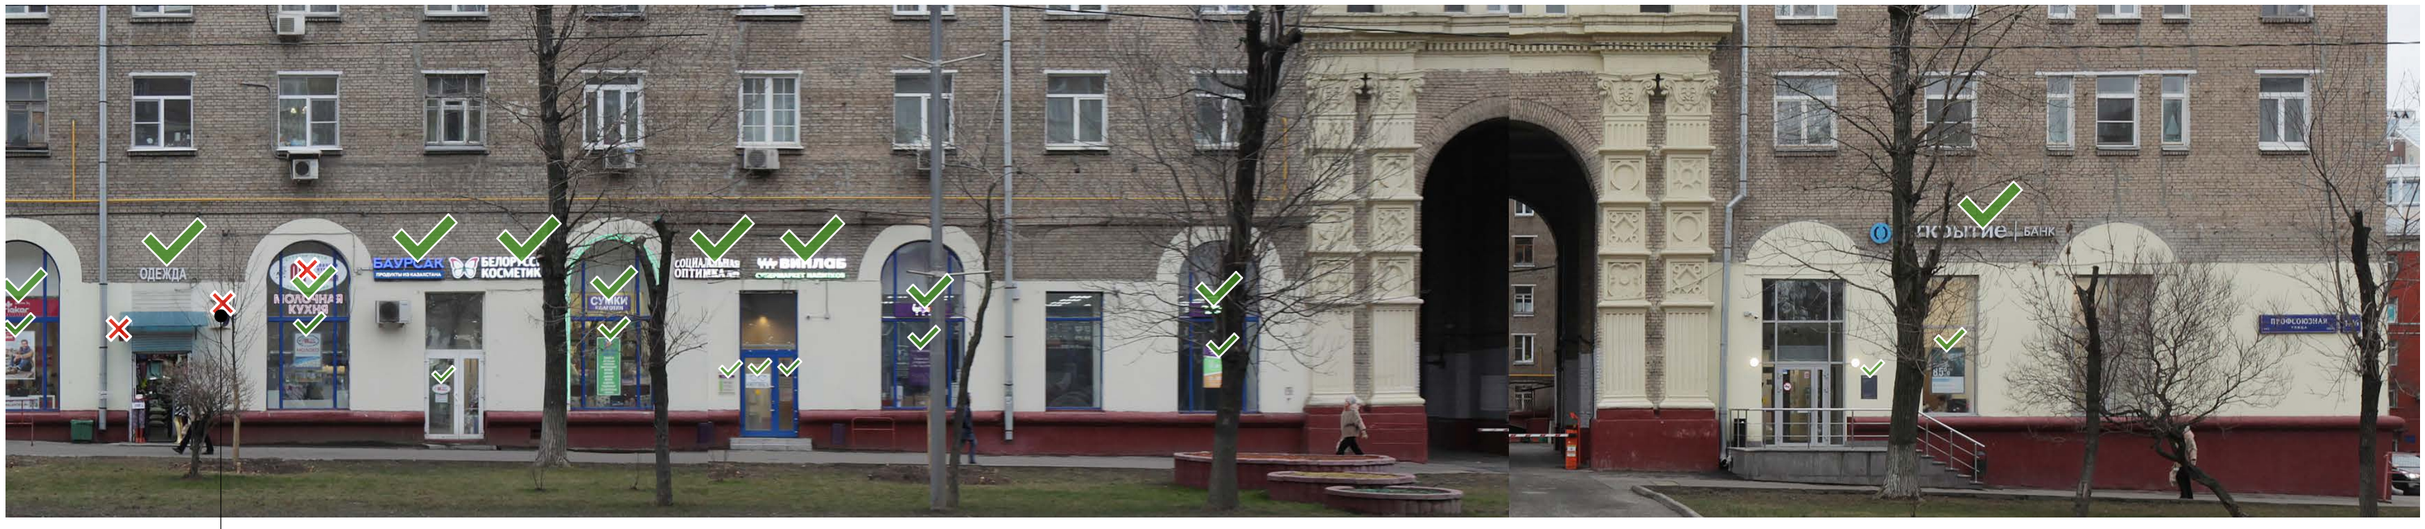

Примечание:
1. Разместить информационные конструкции на единой горизонтальной оси.

2

Схема размещения



Настенные информационные конструкции

- «Зеленая зона» размещения вывесок
- Вывеска — Объемные отдельностоящие буквы и знаки без подложки
- Вывеска — Объемные отдельностоящие буквы и знаки на плоской подложке
- Т — Табличка
- М — Меню

Консольная информационная конструкция

- Панель-кронштейн


Витринные информационные конструкции

- Вывеска — Объемные отдельностоящие буквы и знаки без подложки
- Внутренняя информационная конструкция
- Вывеска — Объемные отдельностоящие буквы и знаки на плоской подложке

Соответствие правилам


- Соответствует правилам
- Не соответствует правилам

Схема плана

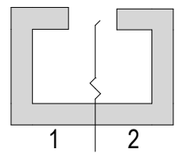

ул. Профсоюзная, д. 13/12 (Лист 1 из 2)

Анализ существующего положения

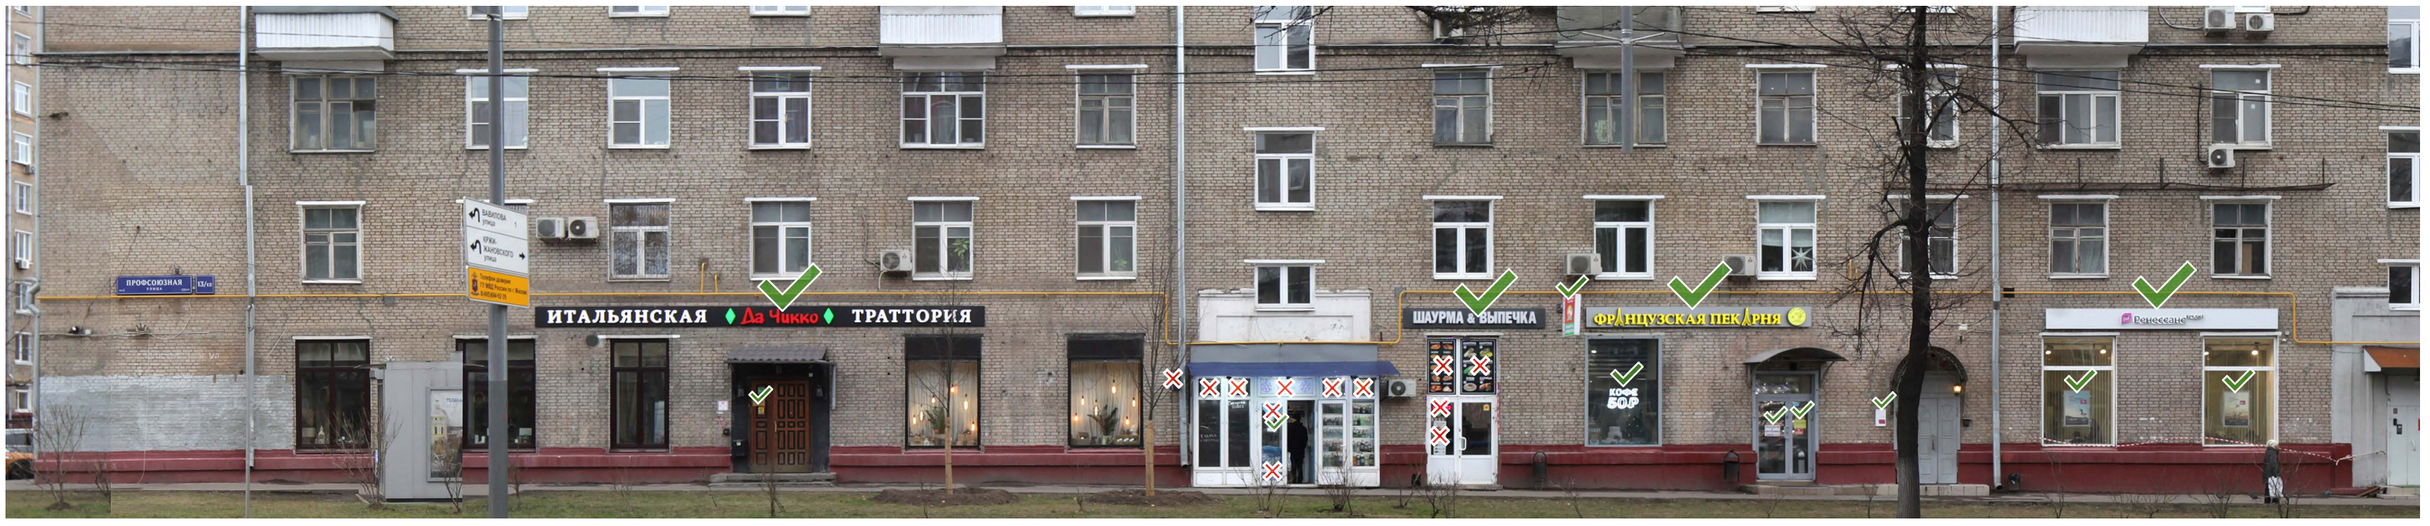

1

Схема размещения

Настенные информационные конструкции

- «Зеленая зона» размещения вывесок
- Вывеска — Объемные отдельностоящие буквы и знаки без подложки
- Вывеска — Объемные отдельностоящие буквы и знаки на плоской подложке
- T — Табличка
- M — Меню

Консольная информационная конструкция

- Панель-кронштейн


Витринные информационные конструкции

- Вывеска — Объемные отдельностоящие буквы и знаки без подложки
- Внутренняя информационная конструкция
- Вывеска — Объемные отдельностоящие буквы и знаки на плоской подложке

Соответствие правилам


- Соответствует правилам
- Не соответствует правилам

Схема плана

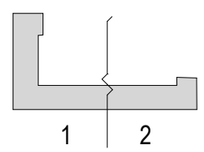

ул. Профсоюзная, д. 13/12 (Лист 2 из 2)

Анализ существующего положения

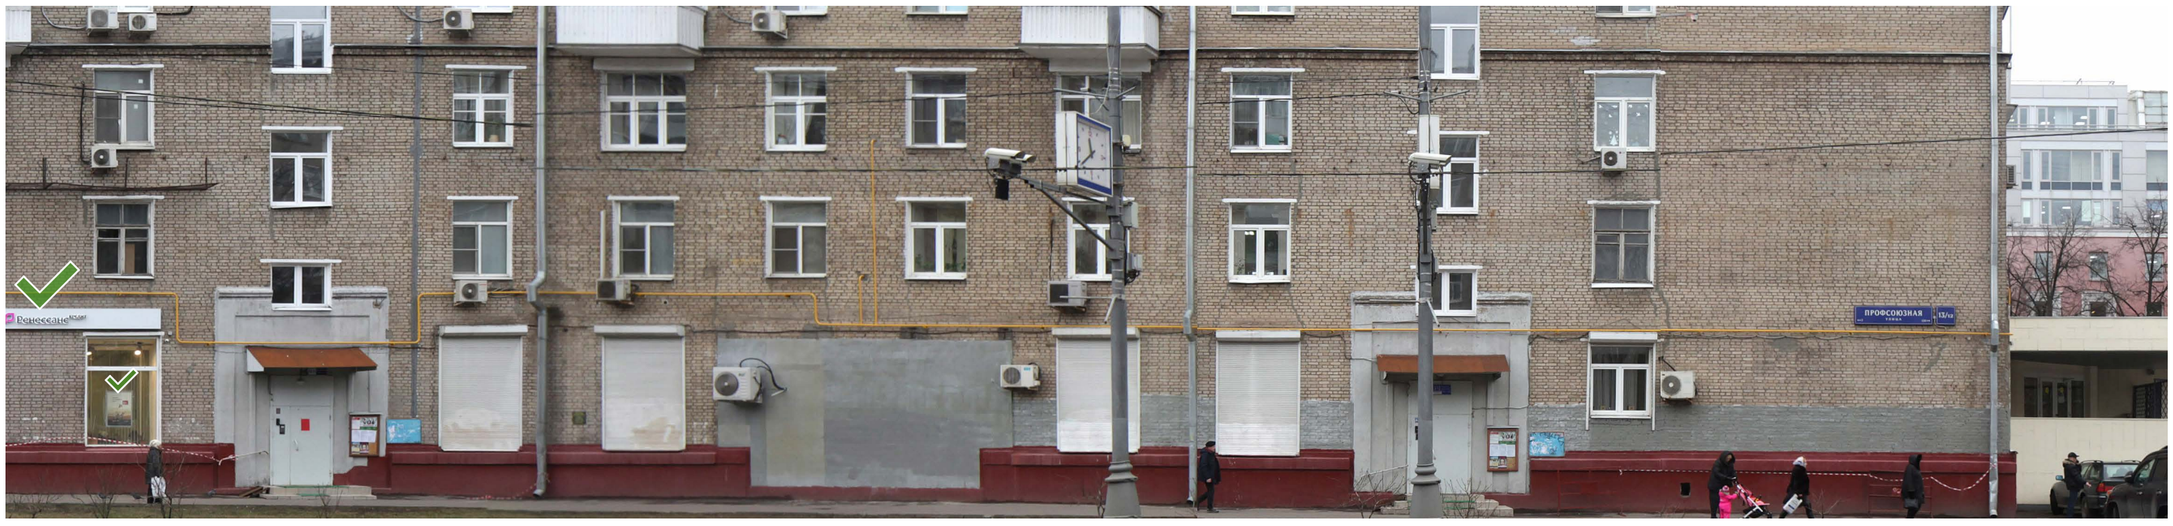

2

Схема размещения



Настенные информационные конструкции

- «Зеленая зона» размещения вывесок
- Вывеска — Объемные отдельностоящие буквы и знаки без подложки
- Вывеска — Объемные отдельностоящие буквы и знаки на плоской подложке
- T — Табличка
- M — Меню

Консольная информационная конструкция

- Панель-кронштейн


Витринные информационные конструкции

- Вывеска — Объемные отдельностоящие буквы и знаки без подложки
- Внутренняя информационная конструкция
- Вывеска — Объемные отдельностоящие буквы и знаки на плоской подложке

Соответствие правилам

- Соответствует правилам
- Не соответствует правилам

Схема плана

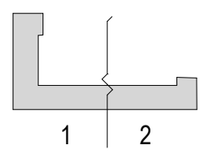

ул. Профсоюзная, д. 15 (Лист 1 из 2)

Анализ существующего положения



1

Схема размещения



Настенные информационные конструкции

«Зеленая зона» размещения вывесок

Вывеска — Объемные отдельностоящие буквы и знаки без подложки

Вывеска — Объемные отдельностоящие буквы и знаки на плоской подложке

T — Табличка

M — Меню

Консольная информационная конструкция

Панель-кронштейн

Витринные информационные конструкции

Вывеска — Объемные отдельностоящие буквы и знаки без подложки

Внутренняя информационная конструкция

Вывеска — Объемные отдельностоящие буквы и знаки на плоской подложке

Соответствие правилам

Соответствует правилам

Не соответствует правилам

Схема плана

1 2

ул. Профсоюзная, д. 15 (Лист 2 из 2)

Анализ существующего положения

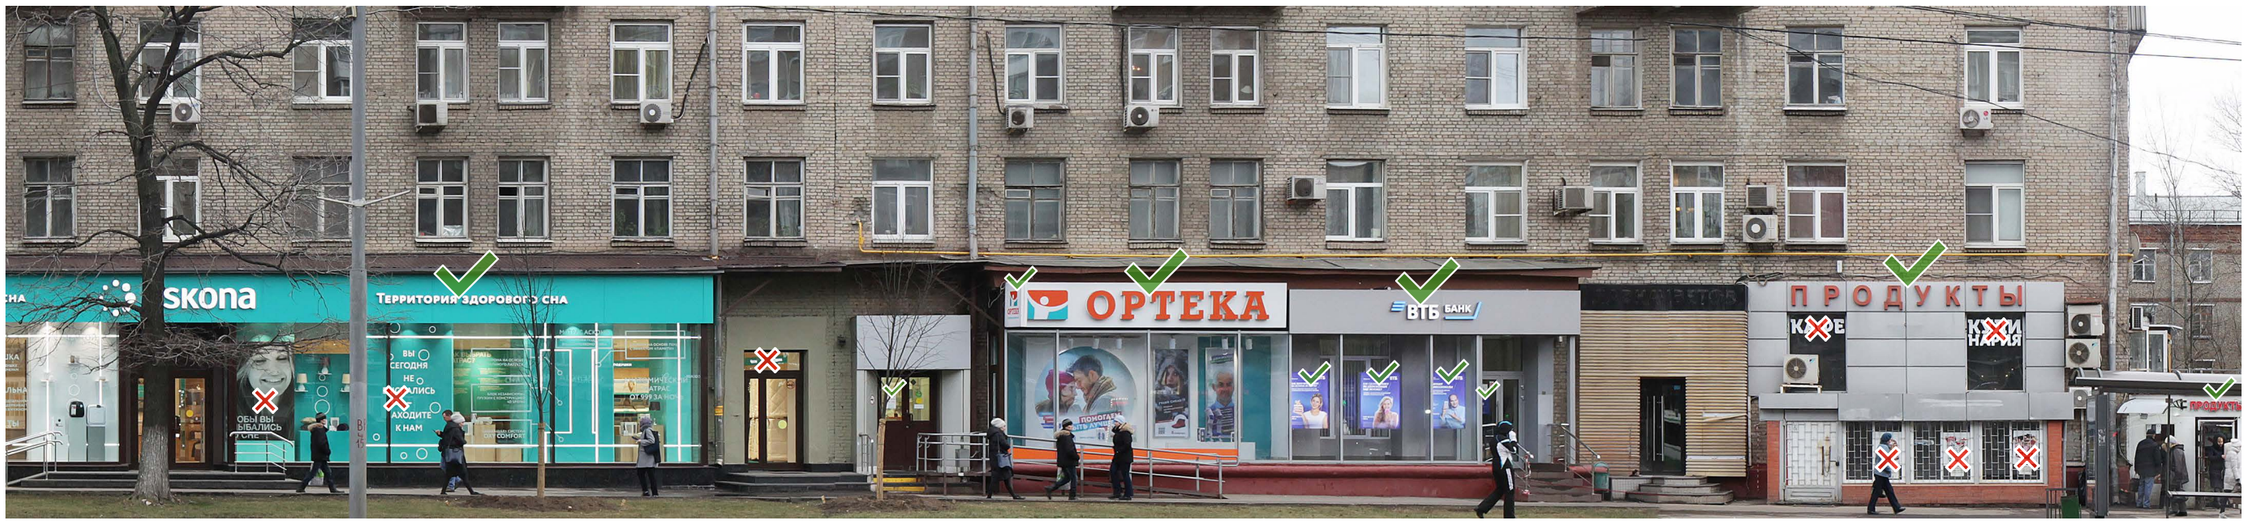


Схема размещения



Настенные информационные конструкции

- «Зеленая зона» размещения вывесок
- Вывеска — Объемные отдельностоящие буквы и знаки без подложки
- Вывеска — Объемные отдельностоящие буквы и знаки на плоской подложке

- T — Табличка
- M — Меню

Консольная информационная конструкция

- Панель-кронштейн


Витринные информационные конструкции

- Вывеска — Объемные отдельностоящие буквы и знаки без подложки
- Внутренняя информационная конструкция
- Вывеска — Объемные отдельностоящие буквы и знаки на плоской подложке

Соответствие правилам

- Соответствует правилам
- Не соответствует правилам

Схема плана

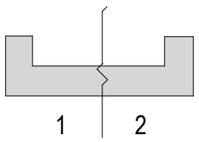

ул. Профсоюзная, д. 19 (Лист 1 из 2)

Анализ существующего положения



1

Схема размещения



Настенные информационные конструкции

- «Зеленая зона» размещения вывесок
- Вывеска — Объемные отдельностоящие буквы и знаки без подложки
- Вывеска — Объемные отдельностоящие буквы и знаки на плоской подложке
- T — Табличка
- M — Меню

Консольная информационная конструкция

- Панель-кронштейн

Витринные информационные конструкции

- Вывеска — Объемные отдельностоящие буквы и знаки без подложки
- Внутренняя информационная конструкция
- Вывеска — Объемные отдельностоящие буквы и знаки на плоской подложке

Соответствие правилам

- Соответствует правилам
- Не соответствует правилам

Схема плана

1 2


ул. Профсоюзная, д. 19 (Лист 2 из 2)

Анализ существующего положения



2

Схема размещения

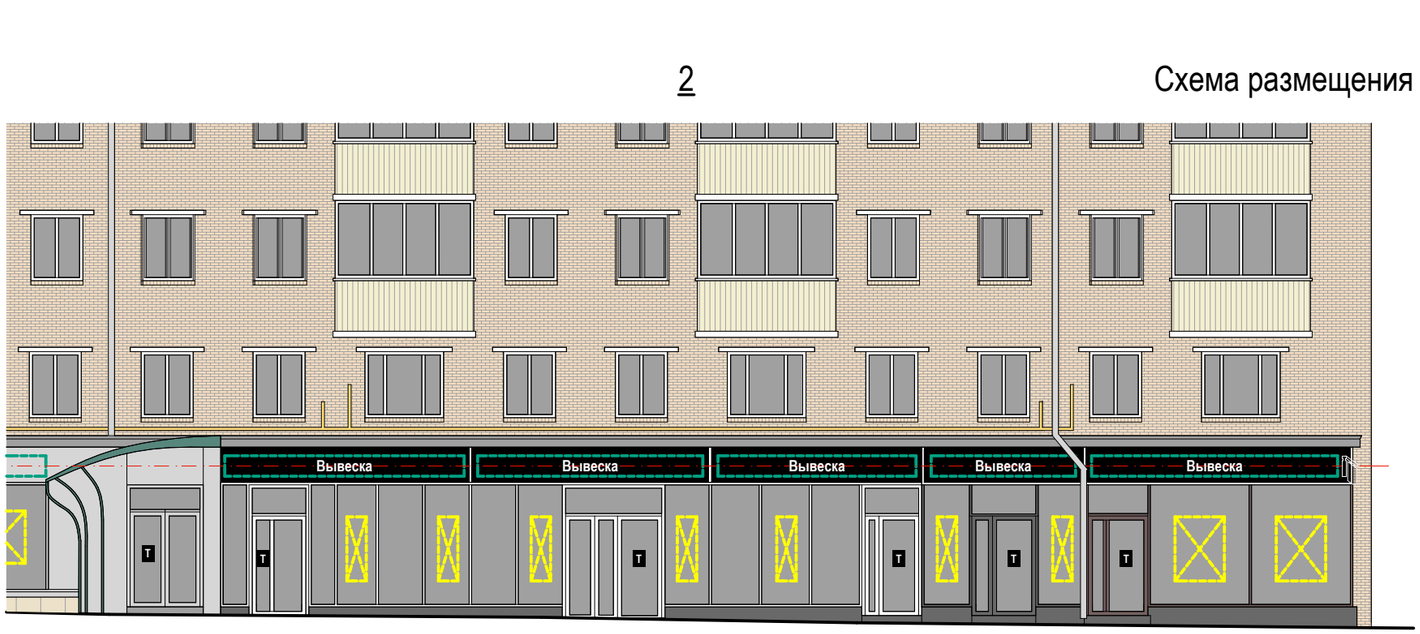

Настенные информационные конструкции

- «Зеленая зона» размещения вывесок
- Вывеска — Объемные отдельностоящие буквы и знаки без подложки
- Вывеска — Объемные отдельностоящие буквы и знаки на плоской подложке
- T — Табличка
- M — Меню

Консольная информационная конструкция

- Панель-кронштейн


Витринные информационные конструкции

- Вывеска — Объемные отдельностоящие буквы и знаки без подложки
- Внутренняя информационная конструкция
- Вывеска — Объемные отдельностоящие буквы и знаки на плоской подложке

Соответствие правилам

- Соответствует правилам
- Не соответствует правилам

Схема плана

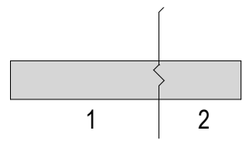

ул. Профсоюзная, д. 21А

Анализ существующего положения





А



1

Схема размещения

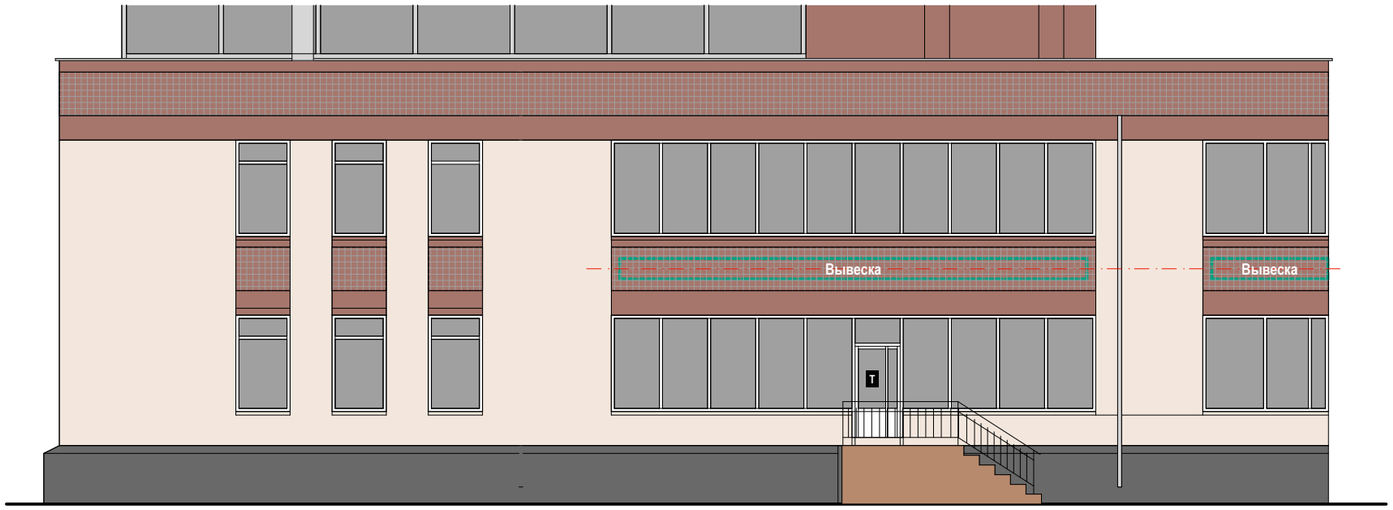

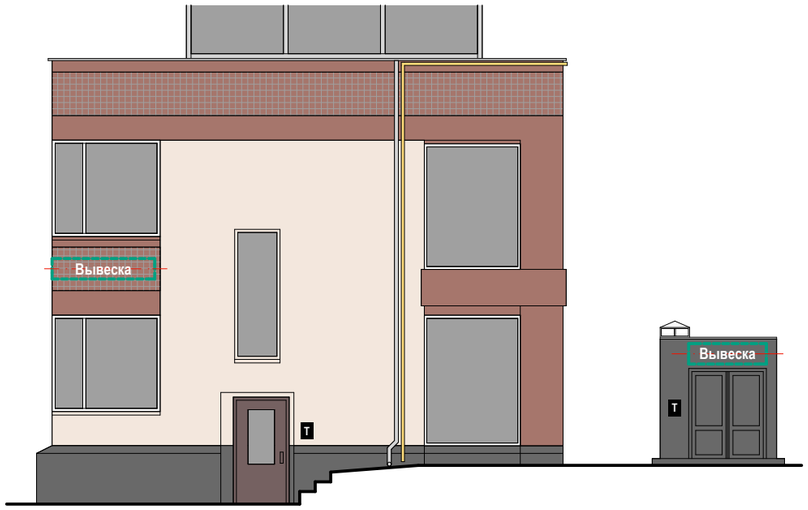

Настенные информационные конструкции

«Зеленая зона» размещения вывесок

Вывеска — Объемные отдельностоящие буквы и знаки без подложки

Вывеска — Объемные отдельностоящие буквы и знаки на плоской подложке

Т — Табличка

М — Меню

Консольная информационная конструкция

Панель-кронштейн

Витринные информационные конструкции

Вывеска — Объемные отдельностоящие буквы и знаки без подложки

Внутренняя информационная конструкция

Вывеска — Объемные отдельностоящие буквы и знаки на плоской подложке

Соответствие правилам

Соответствует правилам

Не соответствует правилам

Схема плана


А

1

ул. Профсоюзная, д. 25

Анализ существующего положения



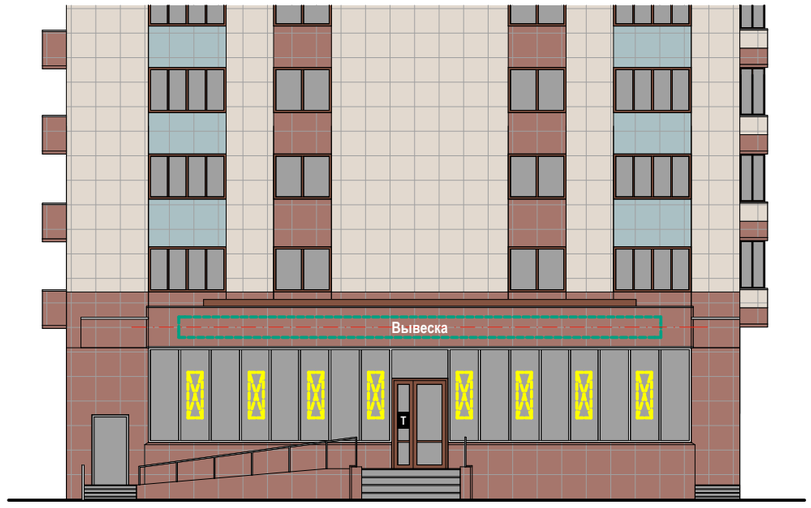

1 Схема размещения

Настенные информационные конструкции

«Зеленая зона» размещения вывесок

Вывеска — Объемные отдельностоящие буквы и знаки без подложки

Вывеска — Объемные отдельностоящие буквы и знаки на плоской подложке

T — Табличка

M — Меню

Консольная информационная конструкция

Панель-кронштейн

Витринные информационные конструкции

Вывеска — Объемные отдельностоящие буквы и знаки без подложки

Внутренняя информационная конструкция

Вывеска — Объемные отдельностоящие буквы и знаки на плоской подложке

Соответствие правилам

Соответствует правилам

Не соответствует правилам

Схема плана

1

ул. Профсоюзная, д. 27, к.1

Анализ существующего положения



1

Схема размещения



Настенные информационные конструкции

- «Зеленая зона» размещения вывесок
- Вывеска — Объемные отдельностоящие буквы и знаки без подложки
- Вывеска — Объемные отдельностоящие буквы и знаки на плоской подложке
- T — Табличка
- M — Меню

Консольная информационная конструкция

- Панель-кронштейн

Витринные информационные конструкции

- Вывеска — Объемные отдельностоящие буквы и знаки без подложки
- Внутренняя информационная конструкция
- Вывеска — Объемные отдельностоящие буквы и знаки на плоской подложке

Соответствие правилам

- Соответствует правилам
- Не соответствует правилам

Схема плана

1

ул. Профсоюзная, д. 31, стр.1

Анализ существующего положения



1

Схема размещения



Настенные информационные конструкции

«Зеленая зона» размещения вывесок

Вывеска — Объемные отдельностоящие буквы и знаки без подложки

Вывеска — Объемные отдельностоящие буквы и знаки на плоской подложке

T — Табличка

M — Меню

Консольная информационная конструкция

Панель-кронштейн

Витринные информационные конструкции

Вывеска — Объемные отдельностоящие буквы и знаки без подложки

Внутренняя информационная конструкция

Вывеска — Объемные отдельностоящие буквы и знаки на плоской подложке

Соответствие правилам

Соответствует правилам

Не соответствует правилам

Схема плана

1

ул. Профсоюзная, д. 33, стр.1

Анализ существующего положения



1

Схема размещения



Настенные информационные конструкции

- «Зеленая зона» размещения вывесок
- Вывеска — Объемные отдельностоящие буквы и знаки без подложки
- Вывеска — Объемные отдельностоящие буквы и знаки на плоской подложке
- T — Табличка
- M — Меню

Консольная информационная конструкция

- Панель-кронштейн

Витринные информационные конструкции

- Вывеска — Объемные отдельностоящие буквы и знаки без подложки
- Внутренняя информационная конструкция
- Вывеска — Объемные отдельностоящие буквы и знаки на плоской подложке

Соответствие правилам

- Соответствует правилам
- Не соответствует правилам

Схема плана

1


ул. Профсоюзная, д. 41

Анализ существующего положения



1

Схема размещения

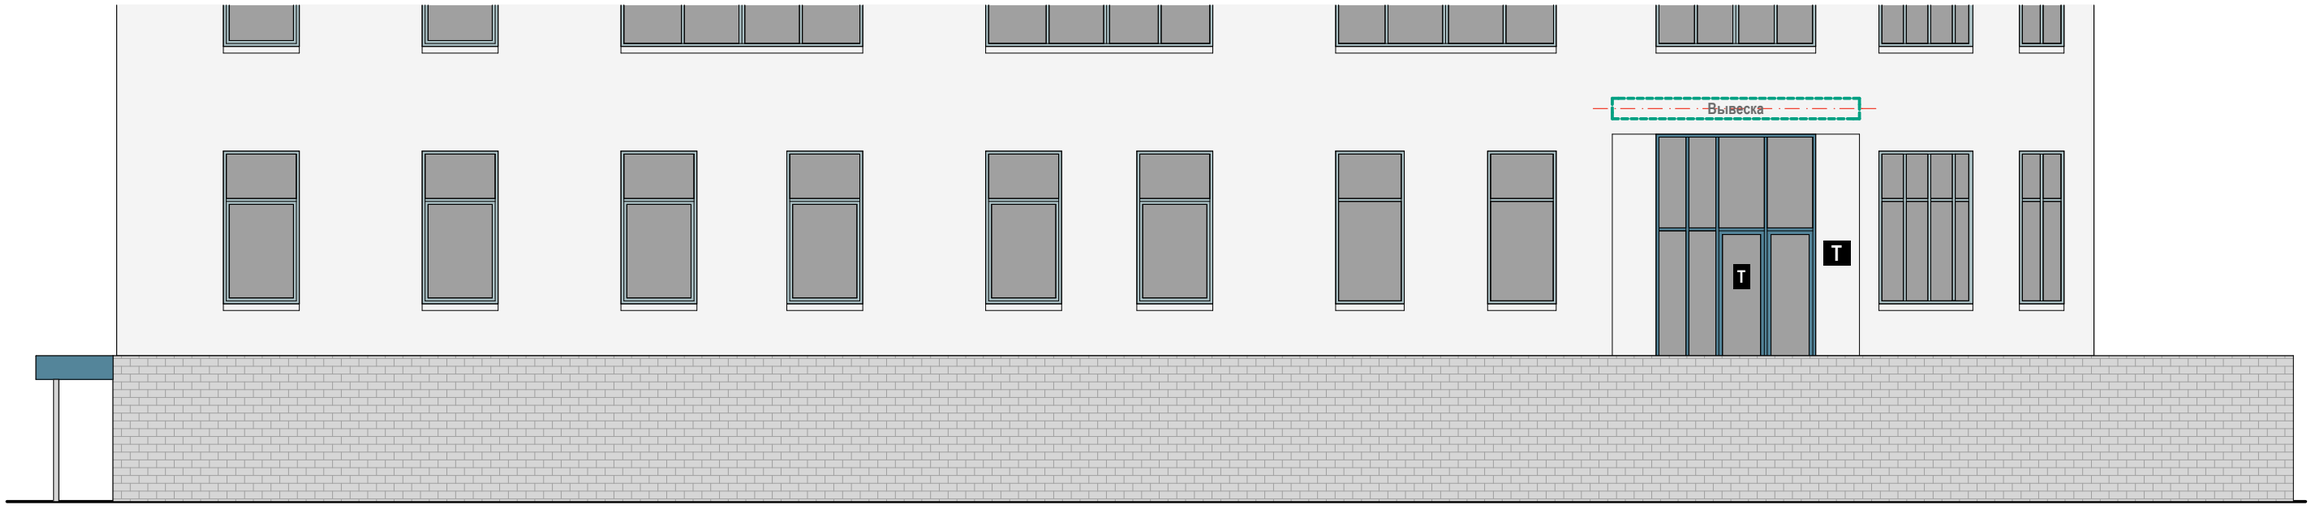

Настенные информационные конструкции

- «Зеленая зона» размещения вывесок
- Вывеска — Объемные отдельностоящие буквы и знаки без подложки
- Вывеска — Объемные отдельностоящие буквы и знаки на плоской подложке
- T — Табличка
- M — Меню

Консольная информационная конструкция

- Панель-кронштейн

Витринные информационные конструкции

- Вывеска — Объемные отдельностоящие буквы и знаки без подложки
- Внутренняя информационная конструкция
- Вывеска — Объемные отдельностоящие буквы и знаки на плоской подложке

Соответствие правилам


- Соответствует правилам
- Не соответствует правилам

Схема плана

1

ул. Профсоюзная, д. 43, к.1 (Лист 1 из 4)

Анализ существующего положения

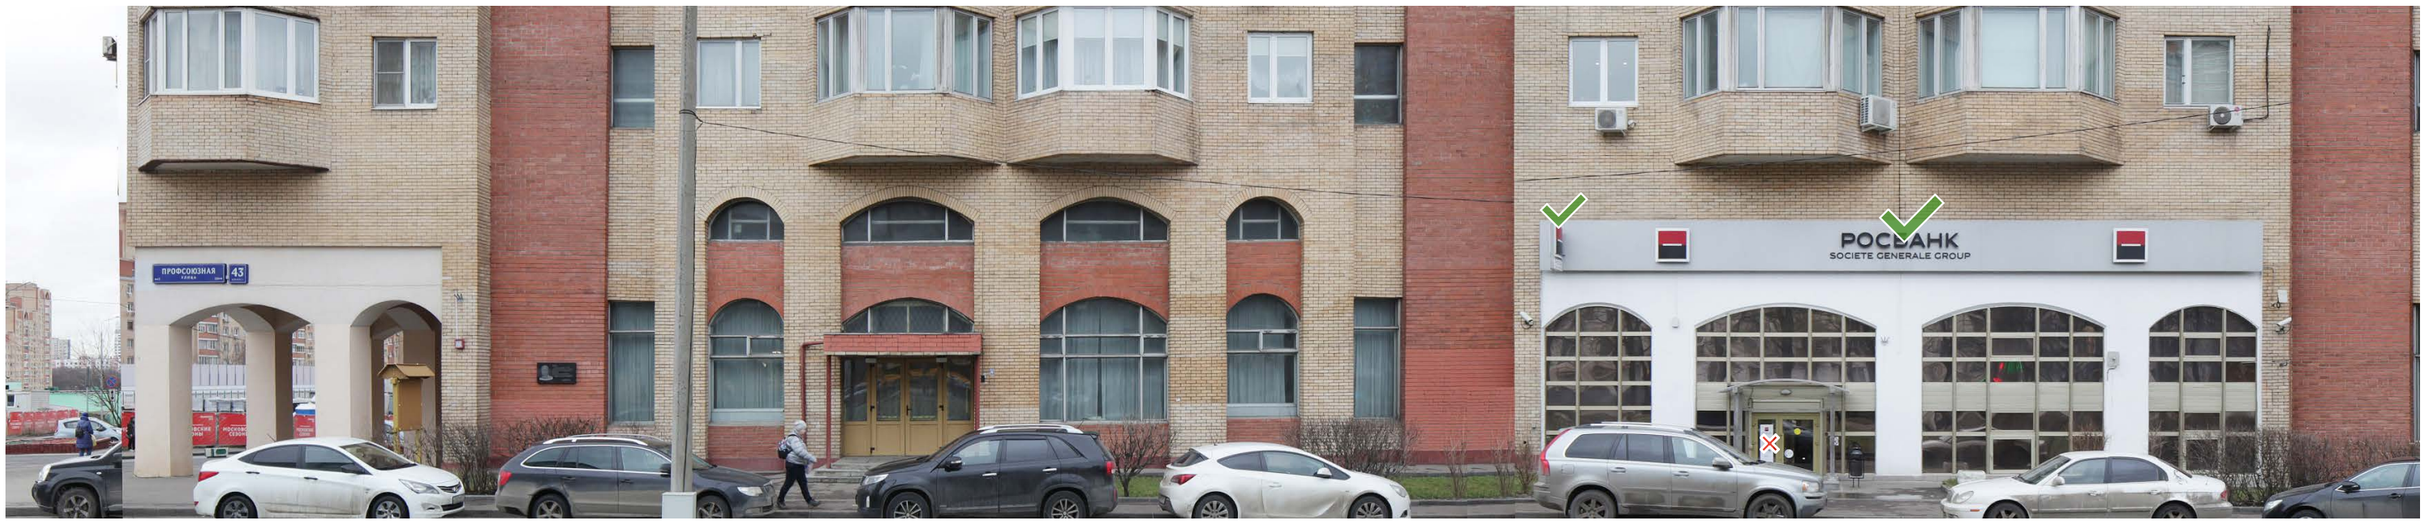

1

Схема размещения



Настенные информационные конструкции

«Зеленая зона» размещения вывесок

Вывеска — Объемные отдельностоящие буквы и знаки без подложки

Вывеска — Объемные отдельностоящие буквы и знаки на плоской подложке

Т — Табличка

М — Меню

Консольная информационная конструкция

Панель-кронштейн

Витринные информационные конструкции

Вывеска — Объемные отдельностоящие буквы и знаки без подложки

Внутренняя информационная конструкция

Вывеска — Объемные отдельностоящие буквы и знаки на плоской подложке

Соответствие правилам

Соответствует правилам

Не соответствует правилам

Схема плана

1 2 3 4

ул. Профсоюзная, д. 43, к.1 (Лист 2 из 4)

Анализ существующего положения



2

Схема размещения



Настенные информационные конструкции

«Зеленая зона» размещения вывесок

Вывеска — Объемные отдельностоящие буквы и знаки без подложки

Вывеска — Объемные отдельностоящие буквы и знаки на плоской подложке

T — Табличка

M — Меню

Консольная информационная конструкция

Панель-кронштейн

Витринные информационные конструкции

Вывеска — Объемные отдельностоящие буквы и знаки без подложки

Внутренняя информационная конструкция


Вывеска — Объемные отдельностоящие буквы и знаки на плоской подложке

Соответствие правилам

Соответствует правилам


Не соответствует правилам

Схема плана

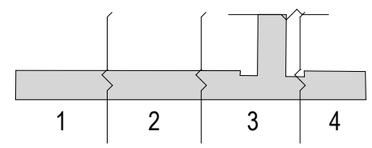

ул. Профсоюзная, д. 43, к.1 (Лист 3 из 4)

Анализ существующего положения

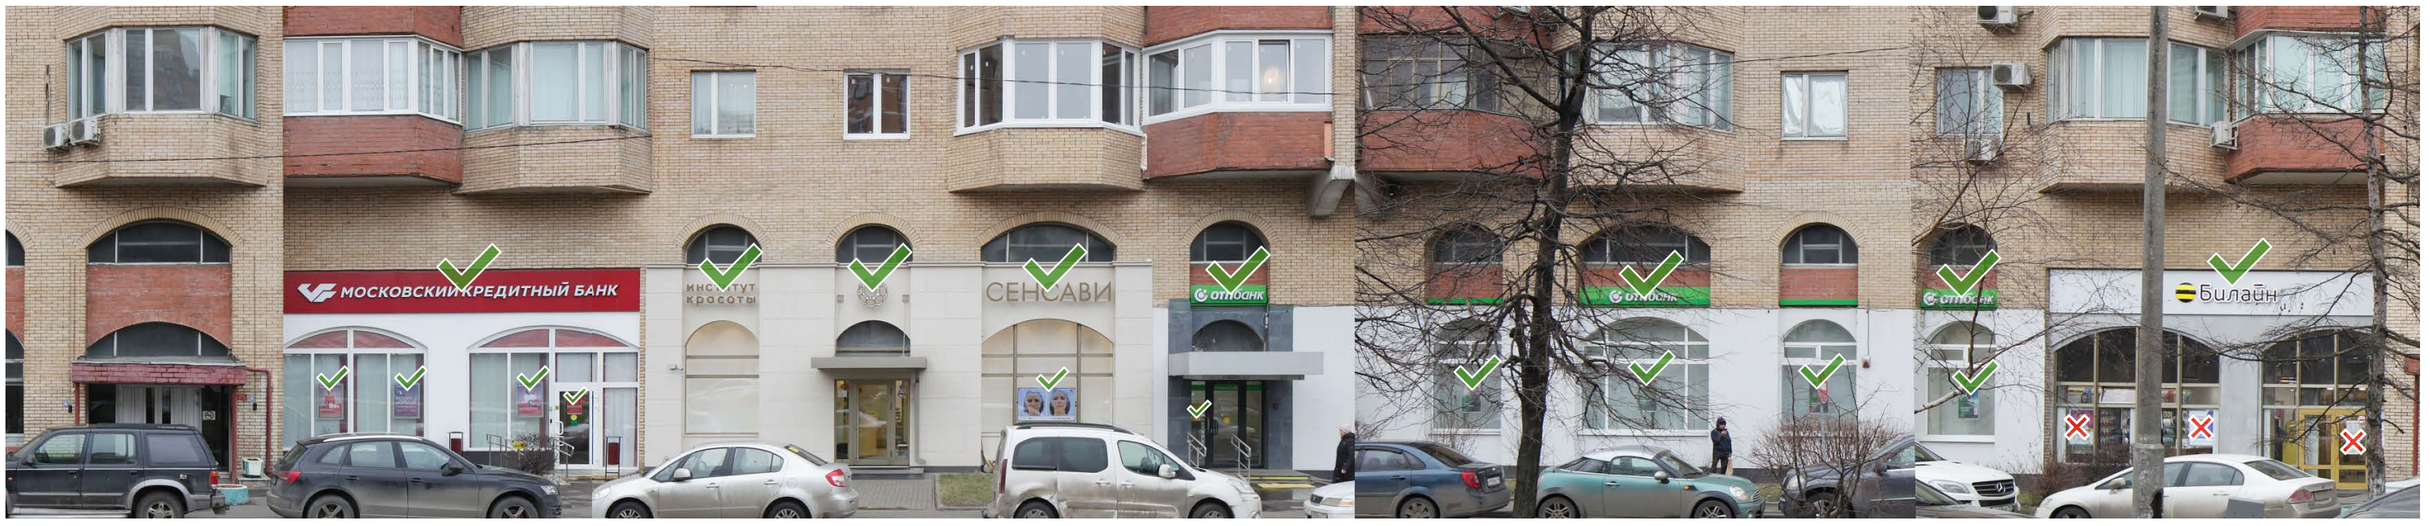

3

Схема размещения



Настенные информационные конструкции

- «Зеленая зона» размещения вывесок
- Вывеска — Объемные отдельностоящие буквы и знаки без подложки
- Вывеска — Объемные отдельностоящие буквы и знаки на плоской подложке
- Т — Табличка
- М — Меню

Консольная информационная конструкция

- Панель-кронштейн


Витринные информационные конструкции

- Вывеска — Объемные отдельностоящие буквы и знаки без подложки
- Внутренняя информационная конструкция
- Вывеска — Объемные отдельностоящие буквы и знаки на плоской подложке

Соответствие правилам

- Соответствует правилам
- Не соответствует правилам

Схема плана

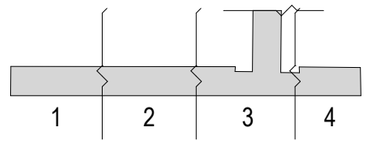

ул. Профсоюзная, д. 43, к.1 (Лист 4 из 4)

Анализ существующего положения



4

Схема размещения



Настенные информационные конструкции

- «Зеленая зона» размещения вывесок
- Вывеска — Объемные отдельностоящие буквы и знаки без подложки
- Вывеска — Объемные отдельностоящие буквы и знаки на плоской подложке
- T — Табличка
- M — Меню

Консольная информационная конструкция

- Панель-кронштейн


Витринные информационные конструкции

- Вывеска — Объемные отдельностоящие буквы и знаки без подложки
- Внутренняя информационная конструкция
- Вывеска — Объемные отдельностоящие буквы и знаки на плоской подложке

Соответствие правилам

- Соответствует правилам
- Не соответствует правилам

Схема плана

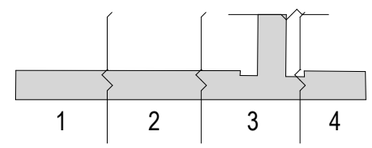


ул. Профсоюзная, д. 55

Анализ существующего положения



1

Схема размещения

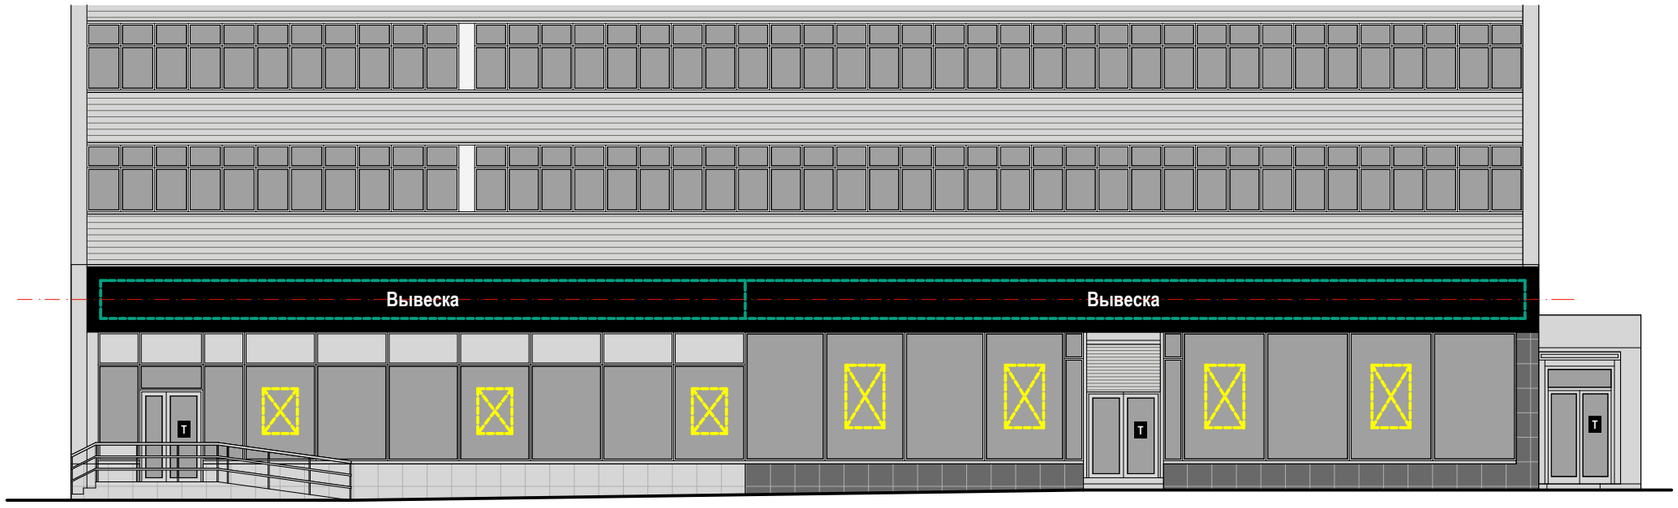

Настенные информационные конструкции

- «Зеленая зона» размещения вывесок
- Вывеска — Объемные отдельностоящие буквы и знаки без подложки
- Вывеска — Объемные отдельностоящие буквы и знаки на плоской подложке
- T — Табличка
- M — Меню

Консольная информационная конструкция

- Панель-кронштейн

Витринные информационные конструкции

- Вывеска — Объемные отдельностоящие буквы и знаки без подложки
- Внутренняя информационная конструкция
- Вывеска — Объемные отдельностоящие буквы и знаки на плоской подложке

Соответствие правилам

- Соответствует правилам
- Не соответствует правилам

Схема плана

1

ул. Наметкина, д. 6

Анализ существующего положения





1

Схема размещения

Настенные информационные конструкции

«Зеленая зона» размещения вывесок

Вывеска — Объемные отдельностоящие буквы и знаки без подложки

Вывеска — Объемные отдельностоящие буквы и знаки на плоской подложке

T — Табличка

M — Меню

Консольная информационная конструкция

Панель-кронштейн

Витринные информационные конструкции

Вывеска — Объемные отдельностоящие буквы и знаки без подложки

Внутренняя информационная конструкция

Вывеска — Объемные отдельностоящие буквы и знаки на плоской подложке

Соответствие правилам

Соответствует правилам

Не соответствует правилам

Схема плана

1

ул. Профсоюзная, д. 57 (Лист 1 из 4)

Анализ существующего положения



1

Схема размещения



Настенные информационные конструкции

- «Зеленая зона» размещения вывесок
- Вывеска — Объемные отдельностоящие буквы и знаки без подложки
- Вывеска — Объемные отдельностоящие буквы и знаки на плоской подложке
- T — Табличка
- M — Меню

Консольная информационная конструкция

- Панель-кронштейн


Витринные информационные конструкции

- Вывеска — Объемные отдельностоящие буквы и знаки без подложки
- Внутренняя информационная конструкция
- Вывеска — Объемные отдельностоящие буквы и знаки на плоской подложке

Соответствие правилам


- Соответствует правилам
- Не соответствует правилам

Схема плана

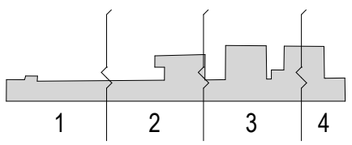

ул. Профсоюзная, д. 57 (Лист 2 из 4)

Анализ существующего положения

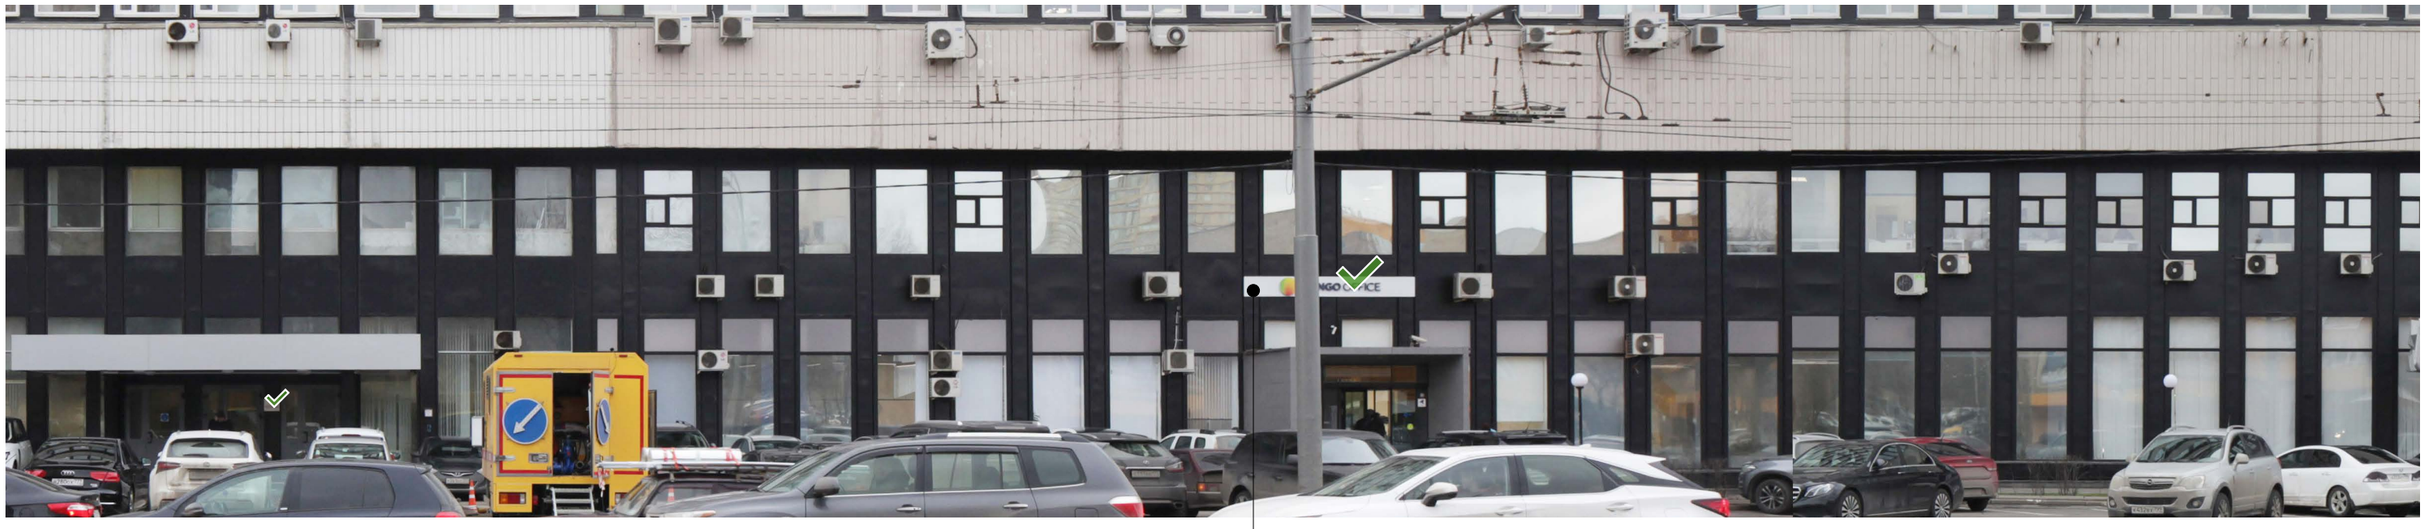

Примечание:
1. Подложка черного цвета одной высоты.

2

Схема размещения



Настенные информационные конструкции

«Зеленая зона» размещения вывесок

Вывеска — Объемные отдельностоящие буквы и знаки без подложки

Вывеска — Объемные отдельностоящие буквы и знаки на плоской подложке

T — Табличка

M — Меню

Консольная информационная конструкция

Панель-кронштейн

Витринные информационные конструкции

Вывеска — Объемные отдельностоящие буквы и знаки без подложки

Внутренняя информационная конструкция


Вывеска — Объемные отдельностоящие буквы и знаки на плоской подложке

Соответствие правилам

Соответствует правилам

Не соответствует правилам

Схема плана

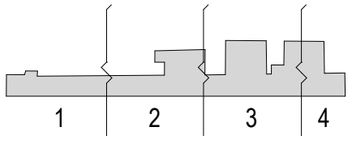

ул. Профсоюзная, д. 57 (Лист 3 из 4)

Анализ существующего положения



3

Схема размещения



Настенные информационные конструкции

- «Зеленая зона» размещения вывесок
- Вывеска — Объемные отдельностоящие буквы и знаки без подложки
- Вывеска — Объемные отдельностоящие буквы и знаки на плоской подложке
- T — Табличка
- M — Меню

Консольная информационная конструкция

- Панель-кронштейн


Витринные информационные конструкции

- Вывеска — Объемные отдельностоящие буквы и знаки без подложки
- Внутренняя информационная конструкция
- Вывеска — Объемные отдельностоящие буквы и знаки на плоской подложке

Соответствие правилам

- Соответствует правилам
- Не соответствует правилам

Схема плана

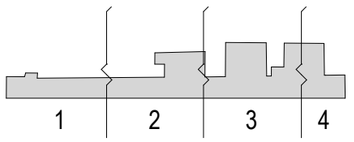

ул. Профсоюзная, д. 57 (Лист 4 из 4)

Анализ существующего положения



4

Схема размещения



Настенные информационные конструкции

- «Зеленая зона» размещения вывесок
- Вывеска — Объемные отдельностоящие буквы и знаки без подложки
- Вывеска — Объемные отдельностоящие буквы и знаки на плоской подложке
- T — Табличка
- M — Меню

Консольная информационная конструкция

- Панель-кронштейн


Витринные информационные конструкции

- Вывеска — Объемные отдельностоящие буквы и знаки без подложки
- Внутренняя информационная конструкция
- Вывеска — Объемные отдельностоящие буквы и знаки на плоской подложке

Соответствие правилам

- Соответствует правилам
- Не соответствует правилам

Схема плана

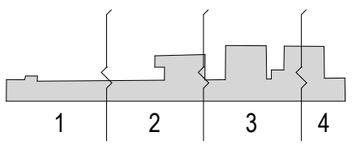


ул. Профсоюзная, д. 73 (Лист 1 из 2)

Анализ существующего положения





1

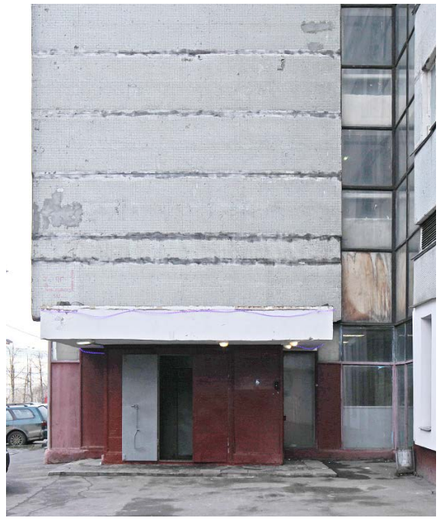

А

Схема размещения

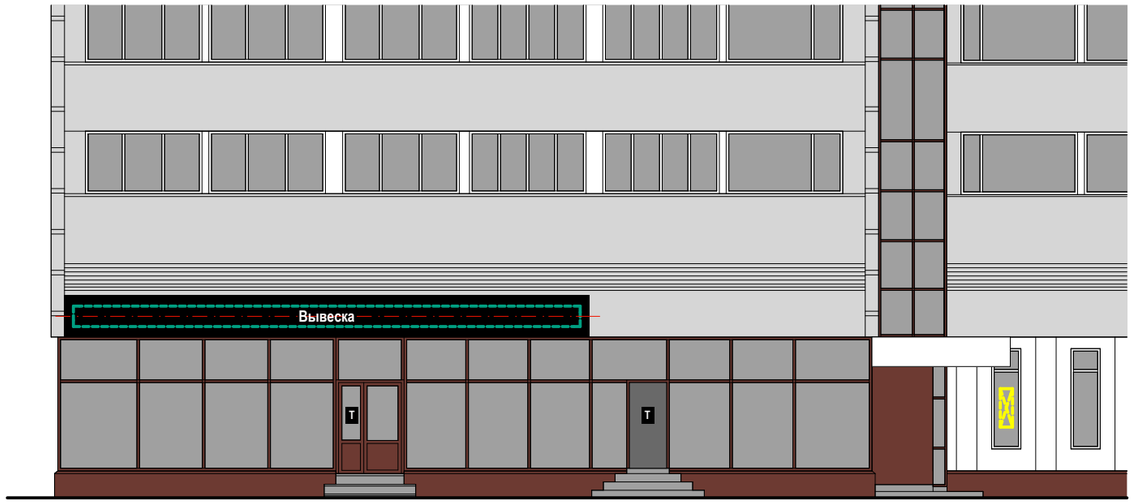

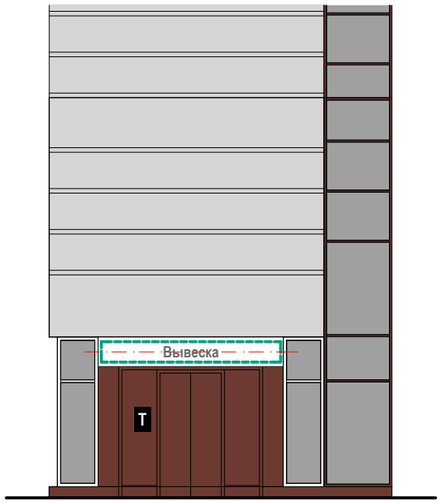

Настенные информационные конструкции

- «Зеленая зона» размещения вывесок
- Вывеска — Объемные отдельностоящие буквы и знаки без подложки
- Вывеска — Объемные отдельностоящие буквы и знаки на плоской подложке
- T — Табличка
- M — Меню

Консольная информационная конструкция

- Панель-кронштейн


Витринные информационные конструкции

- Вывеска — Объемные отдельностоящие буквы и знаки без подложки
- Внутренняя информационная конструкция
- Вывеска — Объемные отдельностоящие буквы и знаки на плоской подложке

Соответствие правилам

- Соответствует правилам
- Не соответствует правилам

Схема плана

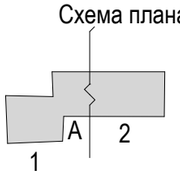

ул. Профсоюзная, д. 73 (Лист 2 из 2)

Анализ существующего положения



2

Схема размещения



Настенные информационные конструкции

- «Зеленая зона» размещения вывесок
- Вывеска — Объемные отдельностоящие буквы и знаки без подложки
- Вывеска — Объемные отдельностоящие буквы и знаки на плоской подложке
- T — Табличка
- M — Меню

Консольная информационная конструкция

- Панель-кронштейн


Витринные информационные конструкции

- Вывеска — Объемные отдельностоящие буквы и знаки без подложки
- Внутренняя информационная конструкция
- Вывеска — Объемные отдельностоящие буквы и знаки на плоской подложке

Соответствие правилам

- Соответствует правилам
- Не соответствует правилам

Схема плана

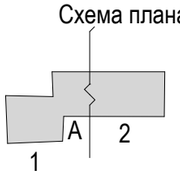

ул. Профсоюзная, д. 91 (Лист 1 из 3)

Анализ существующего положения



1

Схема размещения



Настенные информационные конструкции

- «Зеленая зона» размещения вывесок
- Вывеска — Объемные отдельностоящие буквы и знаки без подложки
- Вывеска — Объемные отдельностоящие буквы и знаки на плоской подложке
- T — Табличка
- M — Меню

Консольная информационная конструкция

- Панель-кронштейн


Витринные информационные конструкции

- Вывеска — Объемные отдельностоящие буквы и знаки без подложки
- Внутренняя информационная конструкция
- Вывеска — Объемные отдельностоящие буквы и знаки на плоской подложке

Соответствие правилам


- Соответствует правилам
- Не соответствует правилам

Схема плана

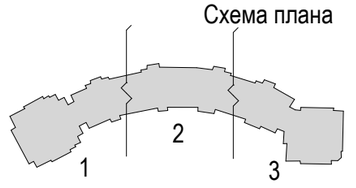

ул. Профсоюзная, д. 91 (Лист 2 из 3)

Анализ существующего положения

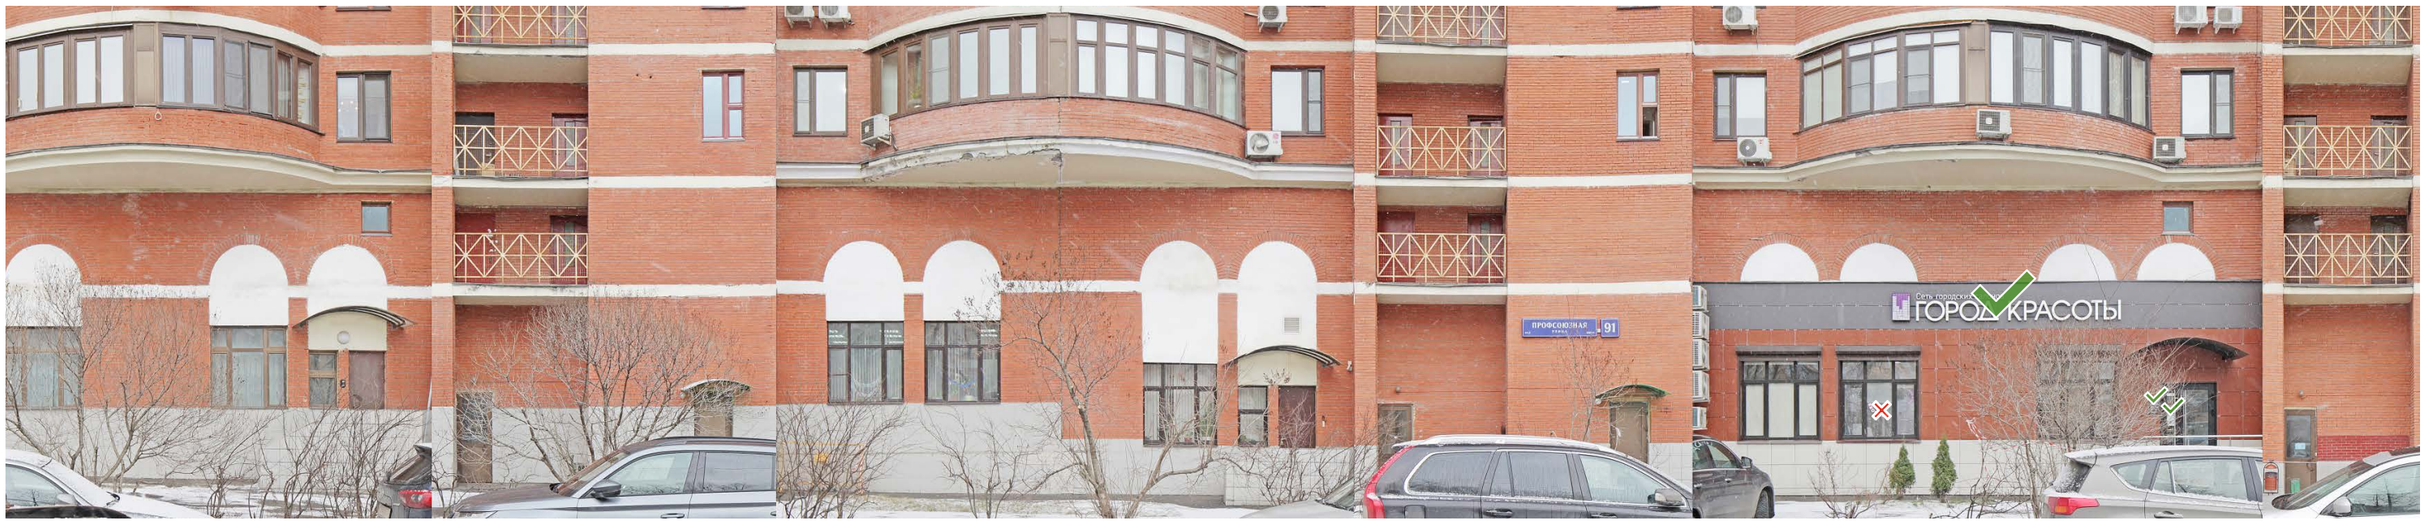

2



Схема размещения

Настенные информационные конструкции

- «Зеленая зона» размещения вывесок
- Вывеска — Объемные отдельностоящие буквы и знаки без подложки
- Вывеска — Объемные отдельностоящие буквы и знаки на плоской подложке
- T — Табличка
- M — Меню

Консольная информационная конструкция

- Панель-кронштейн


Витринные информационные конструкции

- Вывеска — Объемные отдельностоящие буквы и знаки без подложки
- Внутренняя информационная конструкция
- Вывеска — Объемные отдельностоящие буквы и знаки на плоской подложке

Соответствие правилам

- Соответствует правилам
- Не соответствует правилам

Схема плана

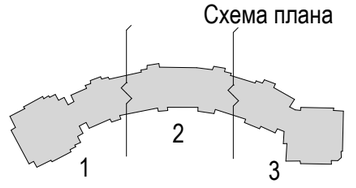

ул. Профсоюзная, д. 91 (Лист 3 из 3)

Анализ существующего положения



3

Схема размещения



Настенные информационные конструкции

«Зеленая зона» размещения вывесок

Вывеска — Объемные отдельностоящие буквы и знаки без подложки

Вывеска — Объемные отдельностоящие буквы и знаки на плоской подложке

T — Табличка

M — Меню

Консольная информационная конструкция

Панель-кронштейн

Витринные информационные конструкции

Вывеска — Объемные отдельностоящие буквы и знаки без подложки

Внутренняя информационная конструкция


Вывеска — Объемные отдельностоящие буквы и знаки на плоской подложке

Соответствие правилам

Соответствует правилам

Не соответствует правилам

Схема плана

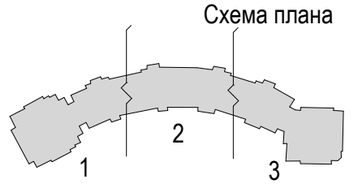


ул. Профсоюзная, д. 93

Анализ существующего положения



1

Схема размещения

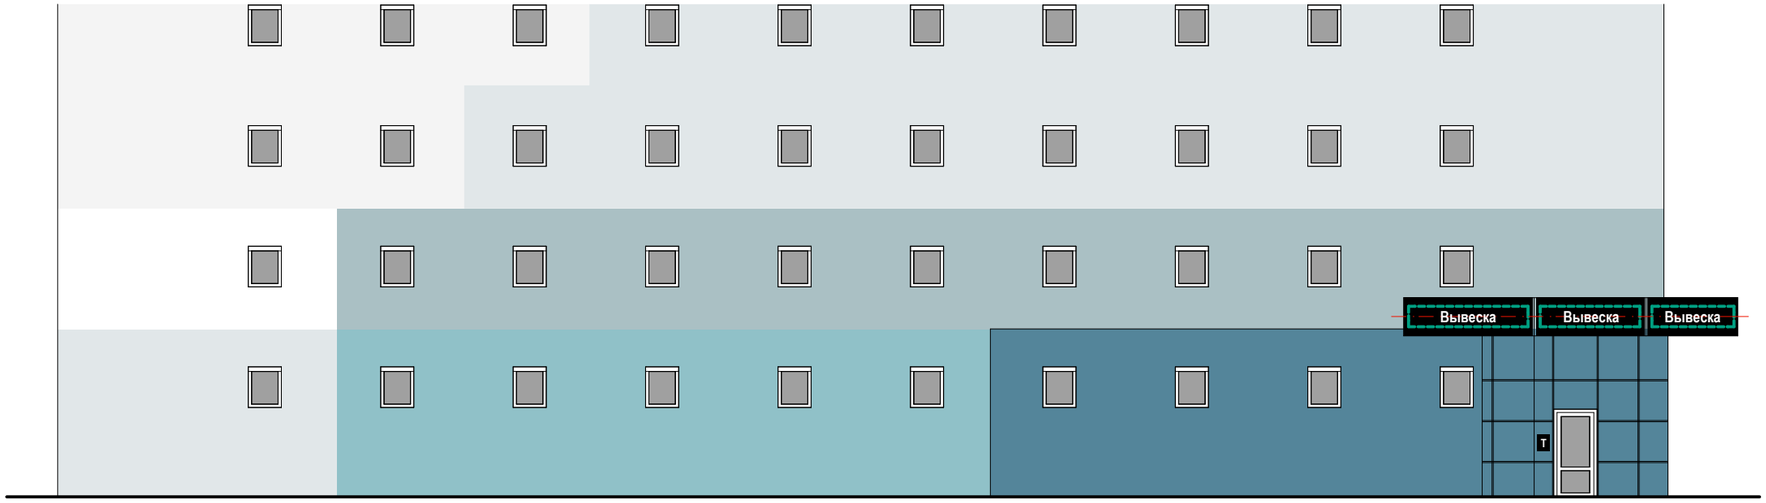

Настенные информационные конструкции

«Зеленая зона» размещения вывесок

Вывеска — Объемные отдельностоящие буквы и знаки без подложки

Вывеска — Объемные отдельностоящие буквы и знаки на плоской подложке

T — Табличка

M — Меню

Консольная информационная конструкция

Панель-кронштейн

Витринные информационные конструкции

Вывеска — Объемные отдельностоящие буквы и знаки без подложки

Внутренняя информационная конструкция

Вывеска — Объемные отдельностоящие буквы и знаки на плоской подложке

Соответствие правилам

Соответствует правилам


Не соответствует правилам

Схема плана

1


ул. Профсоюзная, д. 117

Анализ существующего положения

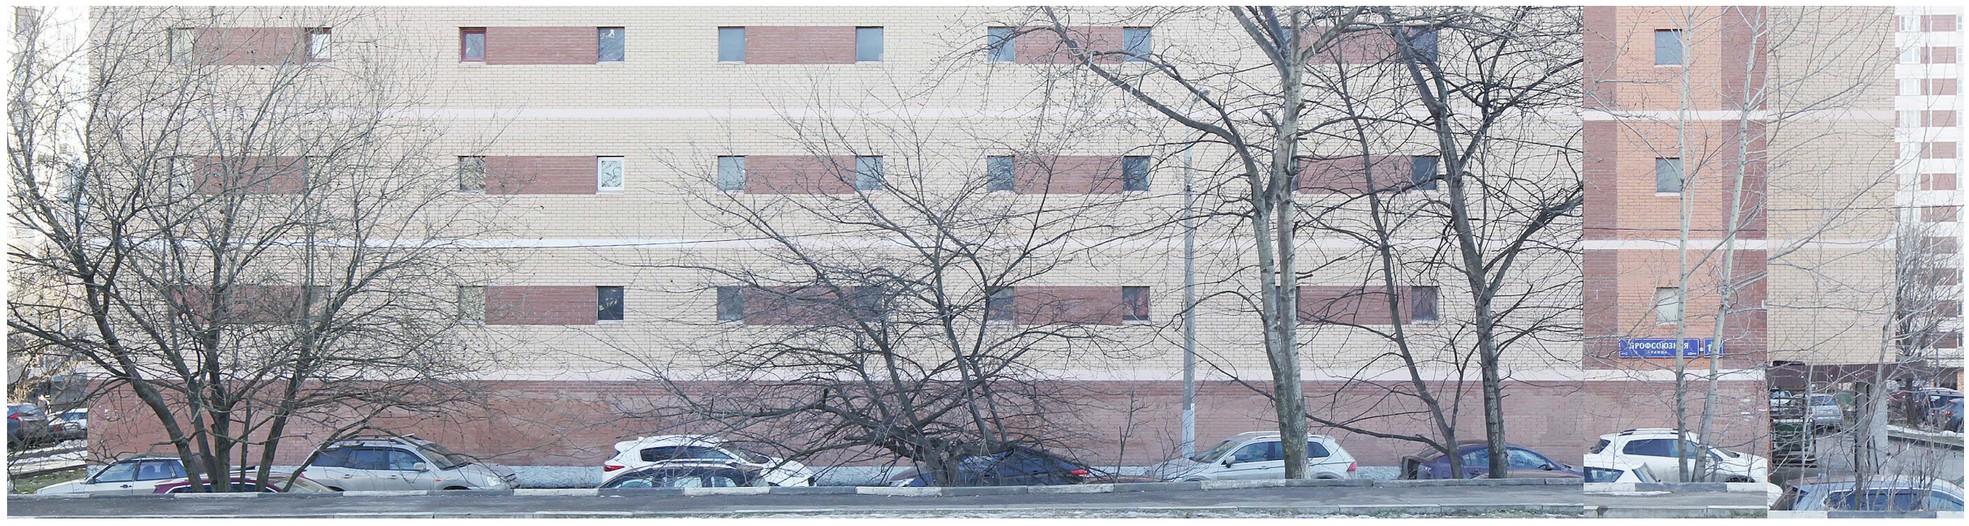

1

Схема размещения

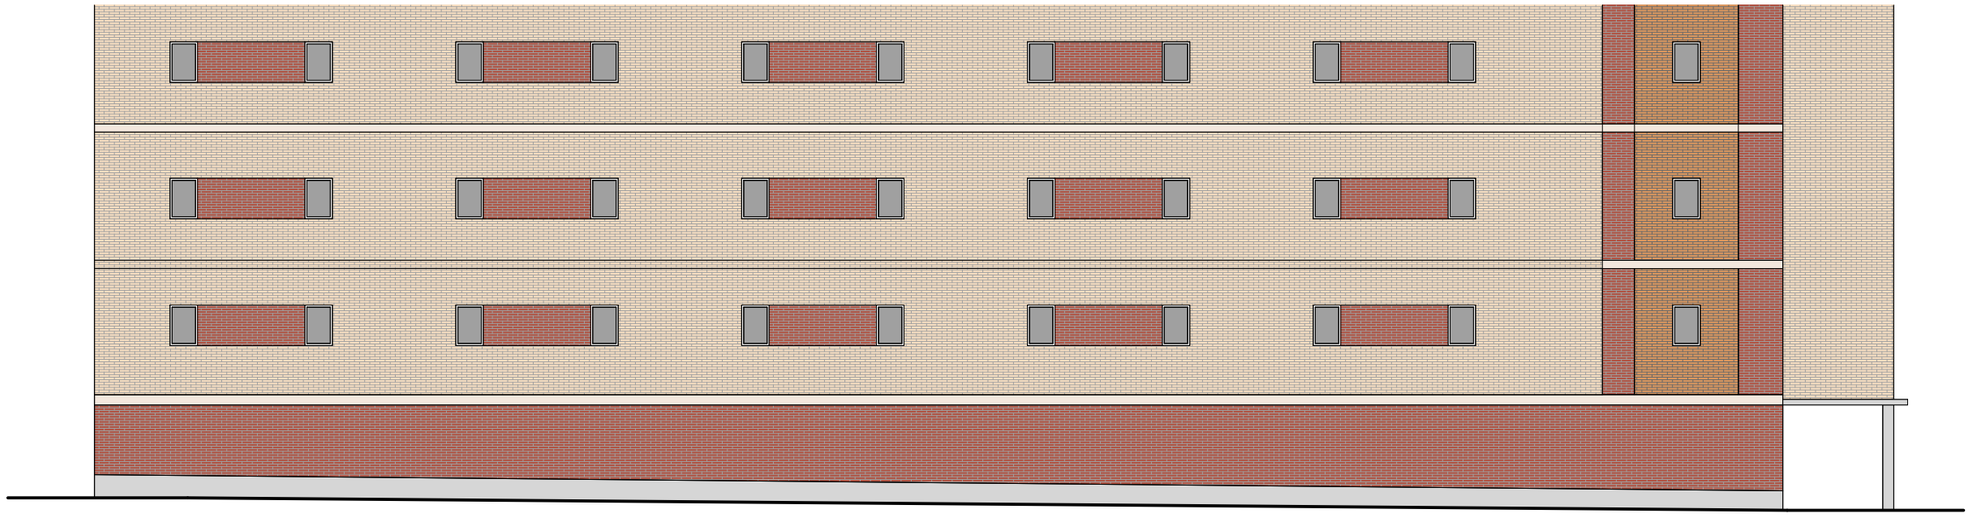

Настенные информационные конструкции

«Зеленая зона» размещения вывесок

Вывеска — Объемные отдельностоящие буквы и знаки без подложки

Вывеска — Объемные отдельностоящие буквы и знаки на плоской подложке

T — Табличка

M — Меню

Консольная информационная конструкция

Панель-кронштейн

Витринные информационные конструкции

Вывеска — Объемные отдельностоящие буквы и знаки без подложки

Внутренняя информационная конструкция

Вывеска — Объемные отдельностоящие буквы и знаки на плоской подложке

Соответствие правилам

Соответствует правилам


Не соответствует правилам

Схема плана

1

ул. Профсоюзная, д. 125, к.1

Анализ существующего положения

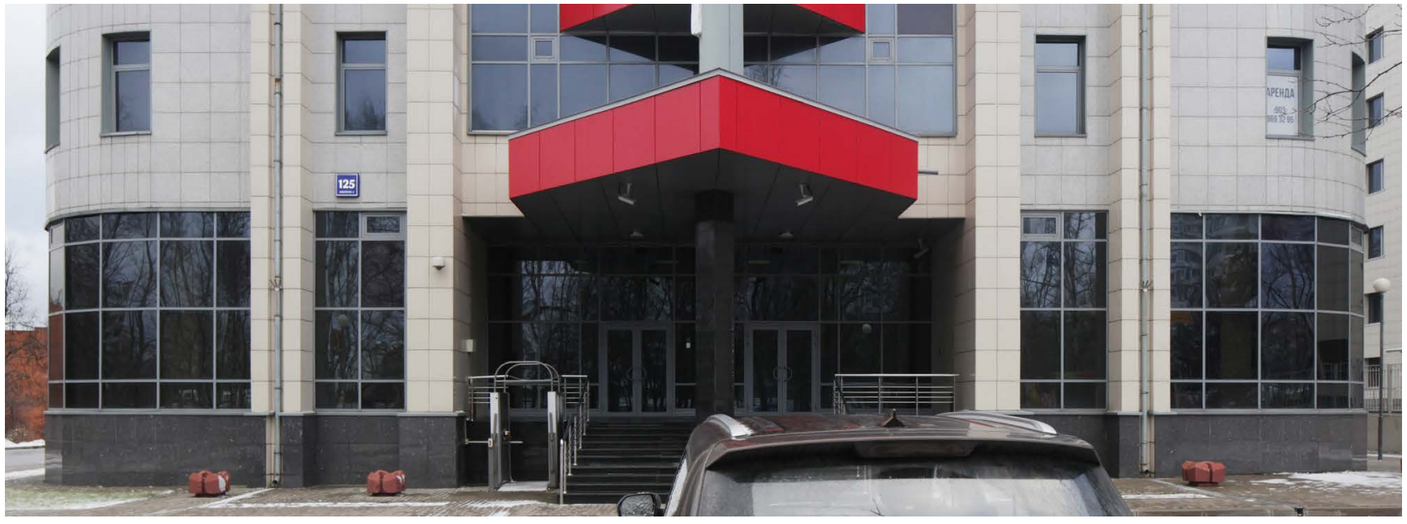

1

Схема размещения



Настенные информационные конструкции

- «Зеленая зона» размещения вывесок
- Вывеска — Объемные отдельностоящие буквы и знаки без подложки
- Вывеска — Объемные отдельностоящие буквы и знаки на плоской подложке
- T — Табличка
- M — Меню

Консольная информационная конструкция

- Панель-кронштейн

Витринные информационные конструкции

- Вывеска — Объемные отдельностоящие буквы и знаки без подложки
- Внутренняя информационная конструкция
- Вывеска — Объемные отдельностоящие буквы и знаки на плоской подложке

Соответствие правилам

- Соответствует правилам
- Не соответствует правилам

Схема плана

1