Приложение 4 к приказу Москомархитектуры
от _____2019 г. № _____

# Актуализация архитектурно-художественной концепции внешнего облика улиц, магистралей и территорий города Москвы

## Кутузовский проспект
## (от наб. Тараса Шевченко до 3-его транспортного кольца)

МОСКВА 2019

# Пояснительная записка

Архитектурно-художественная концепция внешнего облика улиц, магистралей и территорий города Москвы разработана в рамках реализации Постановления Правительства Москвы № 902-ПП от 25.12.2013 г.

**Целью разработки архитектурно-художественной концепции является:**

- упорядочение размещения информационных конструкций (вывесок) в городе Москве;
- формирование полноценной архитектурно-художественной городской среды с применением передовых технологий и материалов.

**Основные задачи разработки концепции:**

- упрощение порядка размещения информационных конструкций (вывесок);
- разработка художественных решений вывесок, гармонично сочетающихся с архитектурными, стилистическими и колористическими особенностями зданий.

**Анализ существующей ситуации** выявил неудовлетворительное состояние наружного информационного оформления рассматриваемых в настоящей концепции территорий. Значительная часть конструкций устарела, кроме того, большое количество вывесок выполнено из некачественных материалов и установлено хаотично, без учета архитектурных, исторических и стилистических особенностей зданий, из-за чего создается «визуальный шум» на улицах города.

По результатам проведенного визуального анализа существующего положения те информационные конструкции, которые в настоящее время отвечают установленным требованиям, были включены в разработанную Архитектурно-художественную Концепцию .

**Основные принципы выбора художественного решения информационных конструкций:**

- сохранение архитектурно-художественного облика здания, его декоративных элементов, композиционных осей;
- привязка информационных конструкций к существующим входным группам, архитектурным элементам здания (оконным проемам, фризам и т.д.);
- учет функционального назначения помещений (по состоянию на 2019 г.);
- создание комфортного визуального пространства;
- донесение до потенциального потребителя сведений о деятельности организации.

Текстовое наполнение вывесок не является предметом рассмотрения в настоящей концепции и регулируется соответствующими законодательными и нормативными актами.

**Настоящая концепция** определяет потенциальные места размещения вывесок, которые не будут нарушать внешний архитектурный облик города. В случае установки своих вывесок организацией, индивидуальным предпринимателем в соответствии местами размещения, типом и параметрами конструкции, определенными концепцией, согласование указанных мест размещения, типов и параметров конструкций с исполнительными органами власти города не требуются.

**Альбом содержит два вида изображений фасадов зданий, строений, сооружений:**

- фоторазвертка существующего положения фасада здания, строения, сооружения по состоянию на 2019 года, с отображением информационных конструкций соответствующих и не соответствующих установленным требованиям*;
- ортогональный чертеж фасада здания, строения, сооружения с указанием типов и мест размещения информационных конструкций.**

**Условные обозначения:**

**На фото-развертках фасадов** существуют условные обозначения двух цветов:



Красное обозначение (крест) указывает на то, что конструкция не соответствует установленным требованиям, архитектурным особенностям и стилистике здания и подлежит демонтажу в сроки, установленные Постановлением Правительства Москвы № 902-ПП от 25.12.2013.



Зеленое обозначение (галка) утверждает о полном соответствии вывески установленным требованиям настоящей концепции и возможности ее дальнейшей эксплуатации без дополнительных изменений и согласований.

**На проектных развертках фасадов** существуют условные обозначения для трех типов информационных конструкций и «зеленых зон» :

**Настенная конструкция** (конструкция вывесок располагается параллельно к поверхности фасадов объектов и (или) их конструктивных элементов) :




Объемные отдельностоящие буквы и знаки без подложки***




Объемные отдельностоящие буквы и знаки на плоской подложке***




Табличка***
(вывески, содержащие сведения, указанные в п. 3.5.2 ППМ 902-ПП от 25.12.2013 г.)




Меню (для предприятий общественного питания)***
(вывески, содержащие сведения, указанные во втором абзаце п. 12 ППМ 902-ПП от 25.12.2013 г.)




Афиша***

Предусмотренные в концепции конструкции типа "табличка" T и "меню" M являются взаимозаменяемыми. При этом на внешних поверхностях одного здания, строения, сооружения организация, индивидуальный предприниматель вправе установить не более одной информационной конструкции указанных типов.

**Консольная конструкция** (конструкция вывесок располагается перпендикулярно к поверхности фасадов объектов и (или) их конструктивных элементов):




Консольная конструкция (панель-кронштейн)***

**Витринная конструкция** (конструкция вывесок располагается в витрине, на внешней и (или) с внутренней стороны остекления витрины объектов):




Объемные отдельностоящие буквы и знаки без подложки. Размещаются непосредственно на остеклении витрины.***

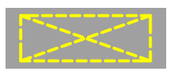

Внутренняя информационная конструкция. Размещаются в витрине, а также с внутренней стороны остекления витрины.***




Объемные отдельностоящие буквы и знаки на плоской подложке. Размещаются на внешней поверхности витрины.***

**«Зеленые зоны»**

Для размещения информационных конструкций (вывесок) отведены специальные области на фасадах и витринах, которые называются «зелеными зонами». Текстовую часть и декоративно-художественные элементы вывесок допускается размещать только в пределах этих зон. Также в пределах этих зон могут быть размещены несколько вывесок, расположенных на единой горизонтальной оси.



- настенные конструкции



- витринные конструкции

* Вывески, не отображенные на фоторазвертках в Концепции, должны быть размещены в соответствии с Постановлением Правительства г. Москвы № 902-ПП от 25.12.2013 г.

** Ортогональные чертежи фасадов зданий выполнены без масштаба, точные привязки определяются по характерным архитектурныем деталям и элементам здания


*** Максимальные размеры и возможные места размещения информационных конструкций определены Постановлением Правительства г. Москвы № 902-ПП от 25.12.2013 г.

# Кутузовский проспект. Опорный план.(Лист 1 из 6)

Четная сторона

ЗАО

Нечетная сторона

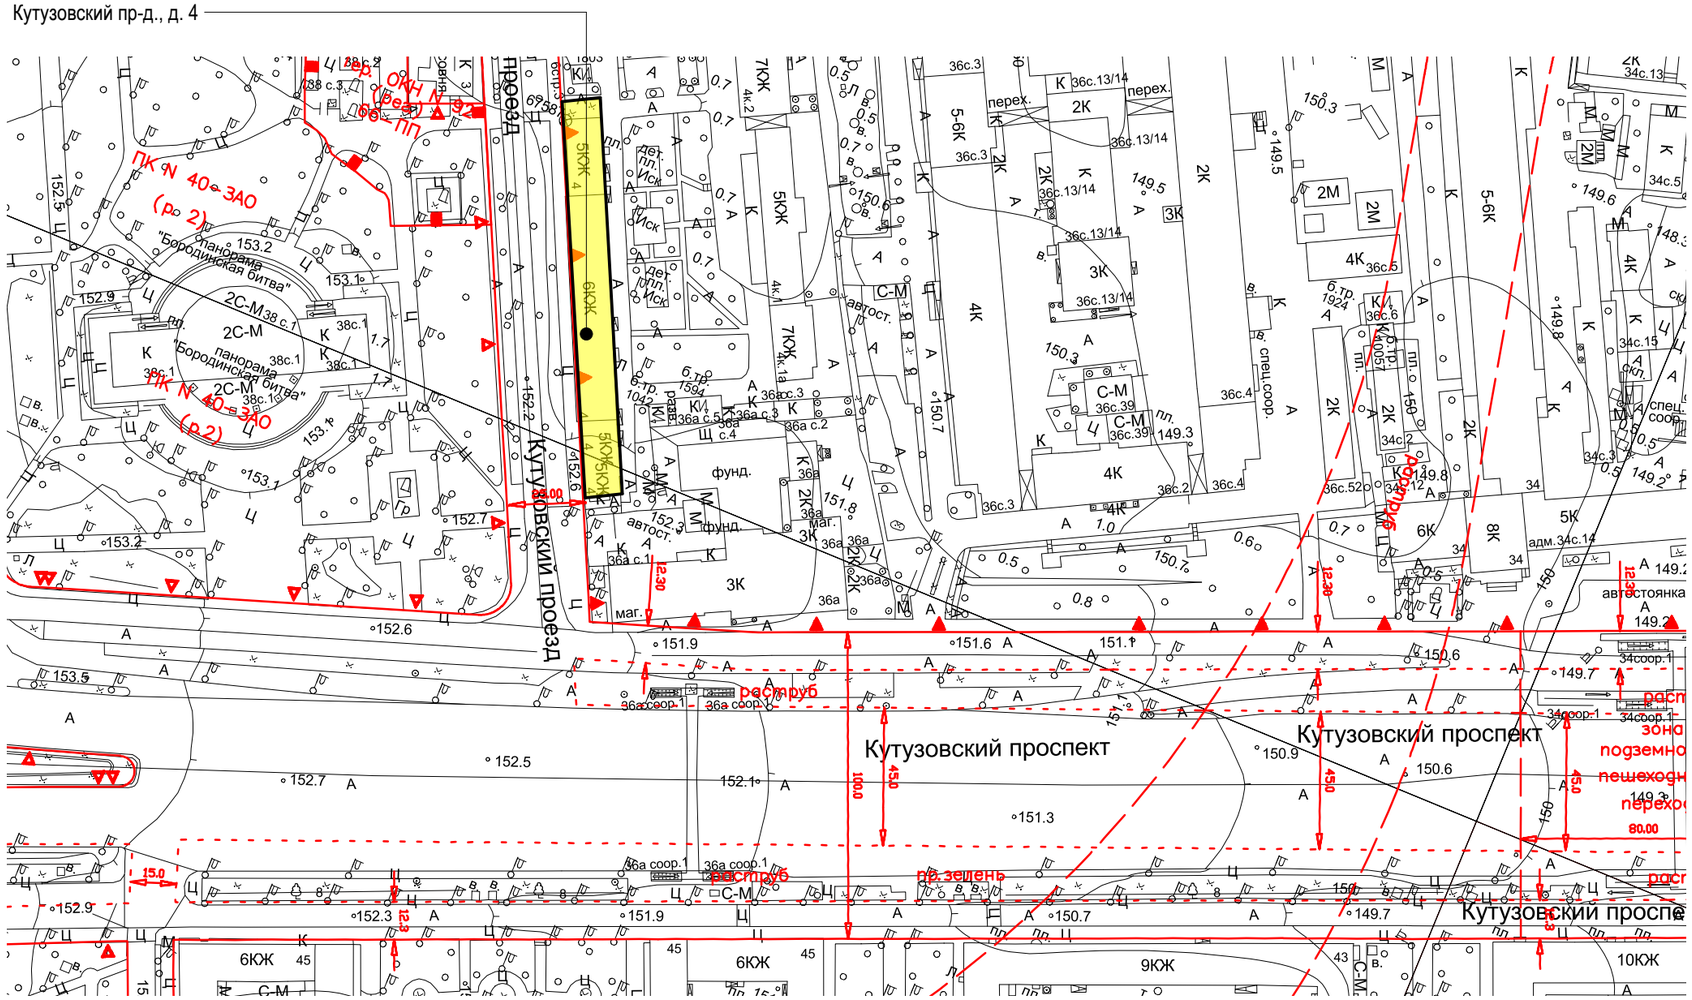


Условные обозначения:

- объекты, построенные после 1952 года
- объекты культурного наследия
- объекты, построенные до 1952 года включительно

# Кутузовский проспект. Опорный план.(Лист 2 из 6)


Кутузовский пр-т., д. 30

Кутузовский пр-т., д. 26, к. 1

Четная сторона

ЗАО

Нечетная сторона

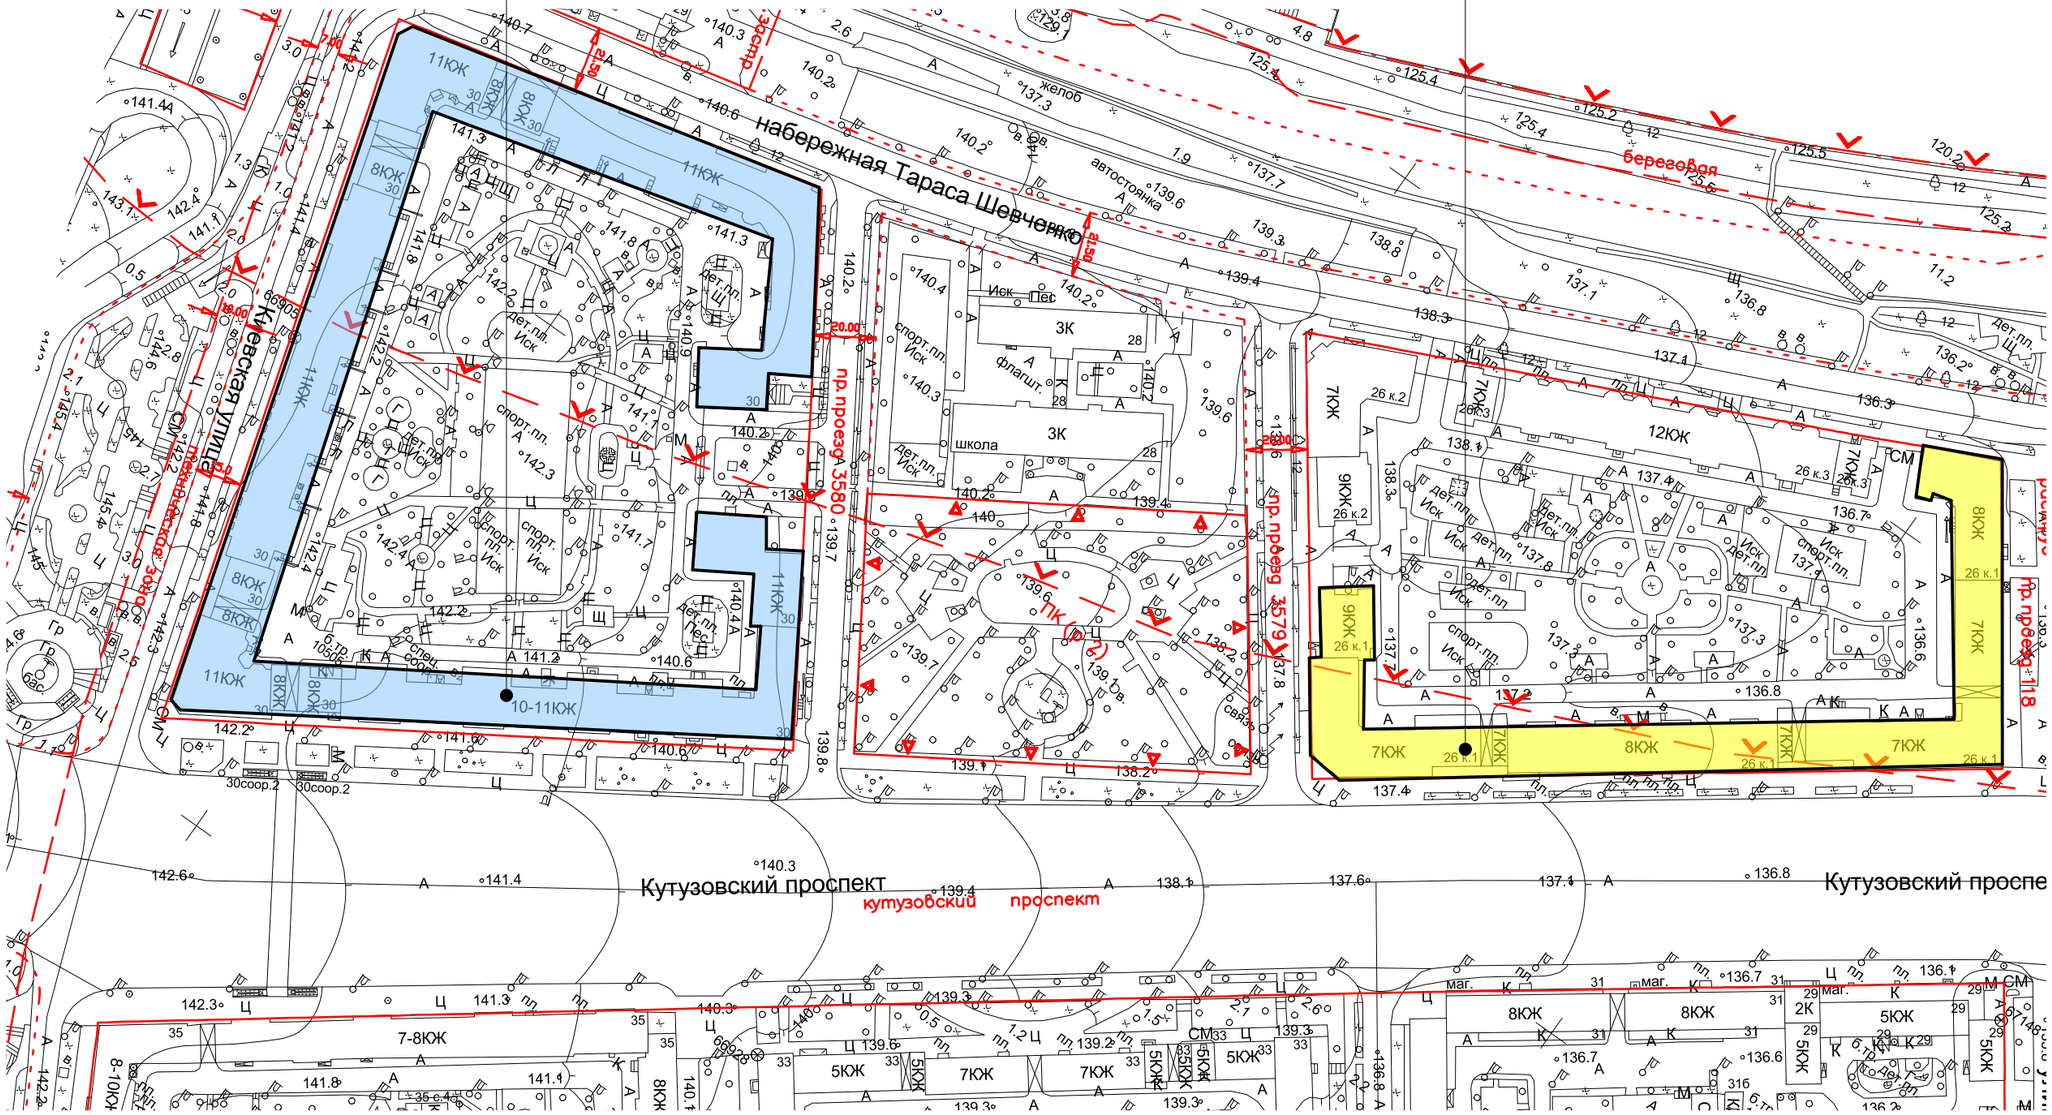


Условные обозначения:


- объекты, построенные после 1952 года
- объекты культурного наследия
- объекты, построенные до 1952 года включительно

# Кутузовский проспект. Опорный план.(Лист 3 из 6)

Четная сторона

ЗАО


Нечетная сторона

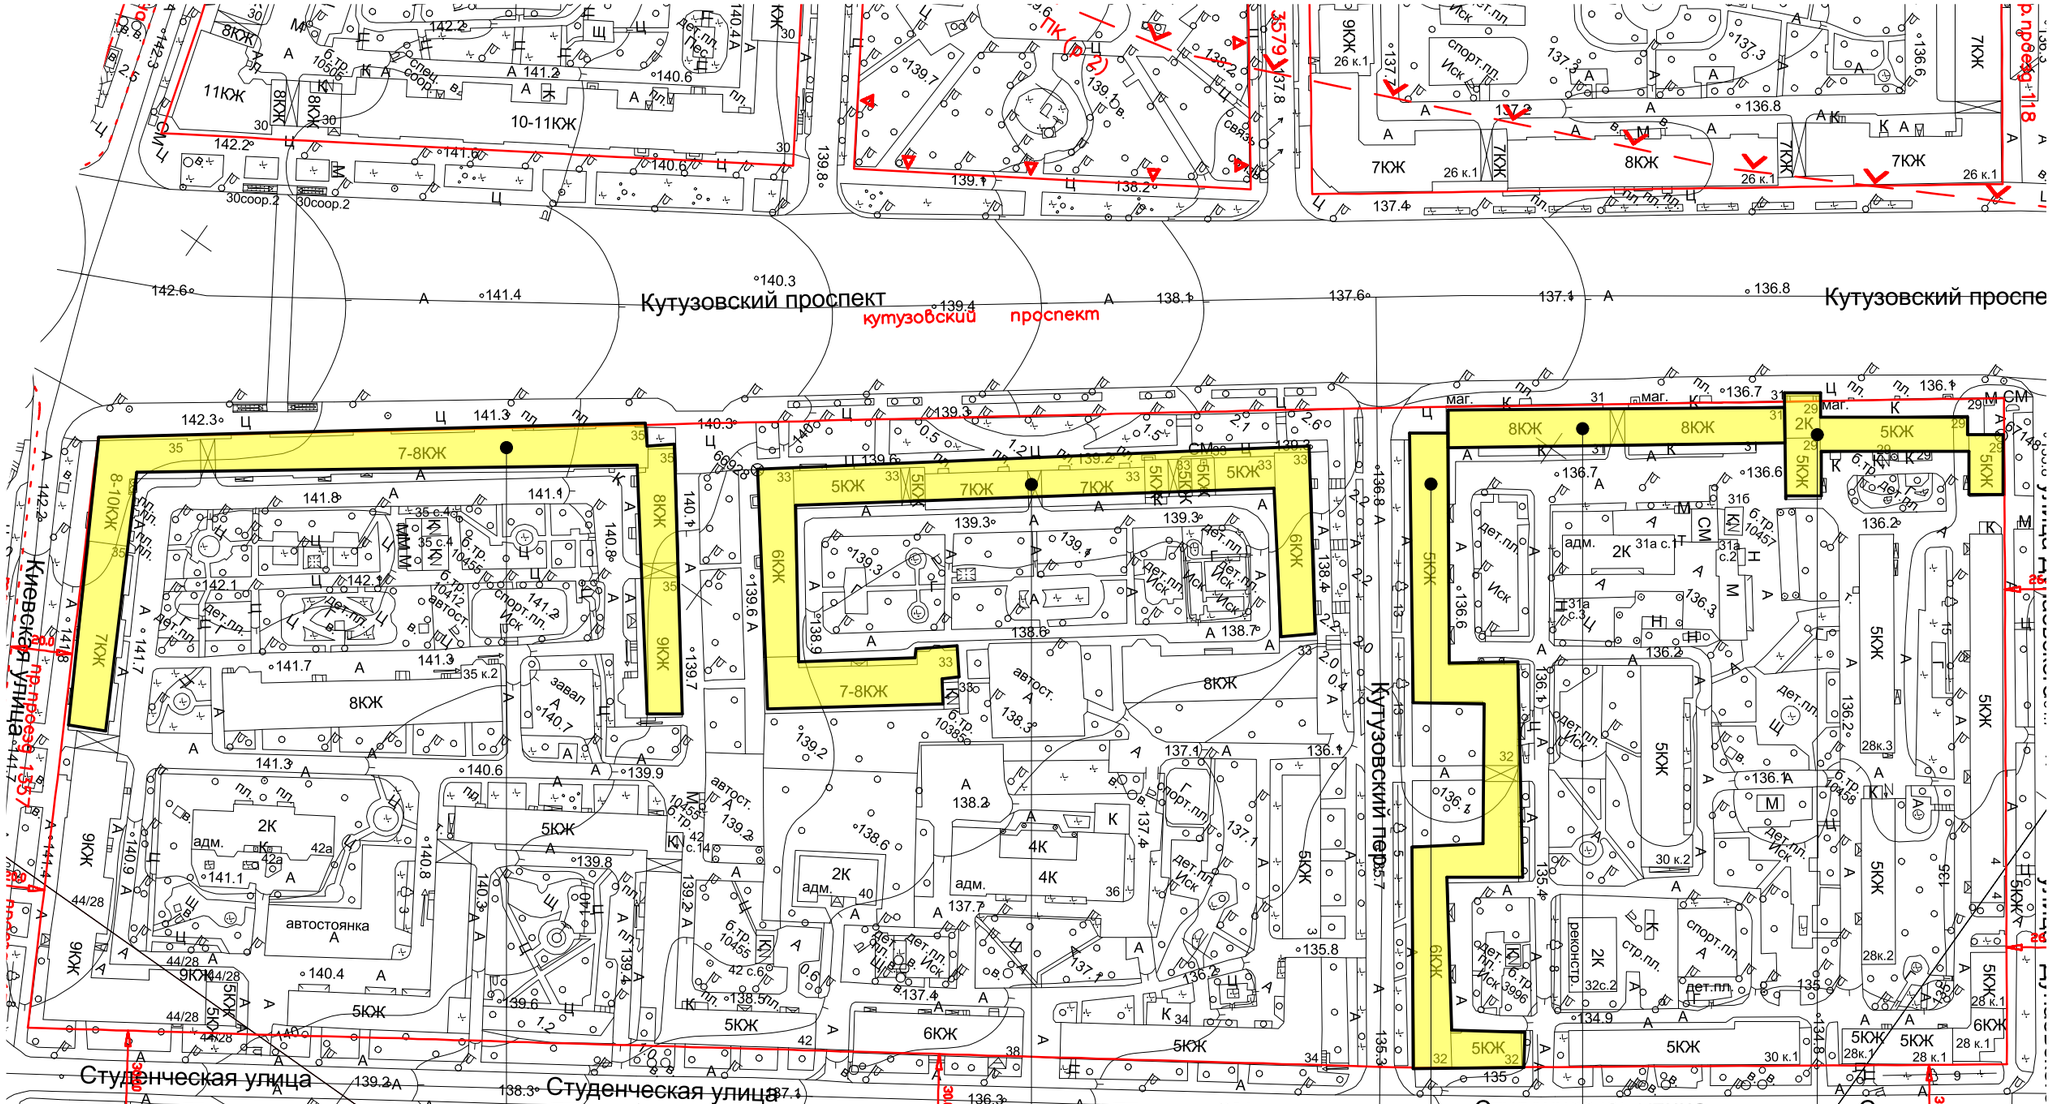


Условные обозначения:

- объекты, построенные после 1952 года
- объекты культурного наследия
- объекты, построенные до 1952 года включительно


# Кутузовский проспект. Опорный план.(Лист 4 из 6)

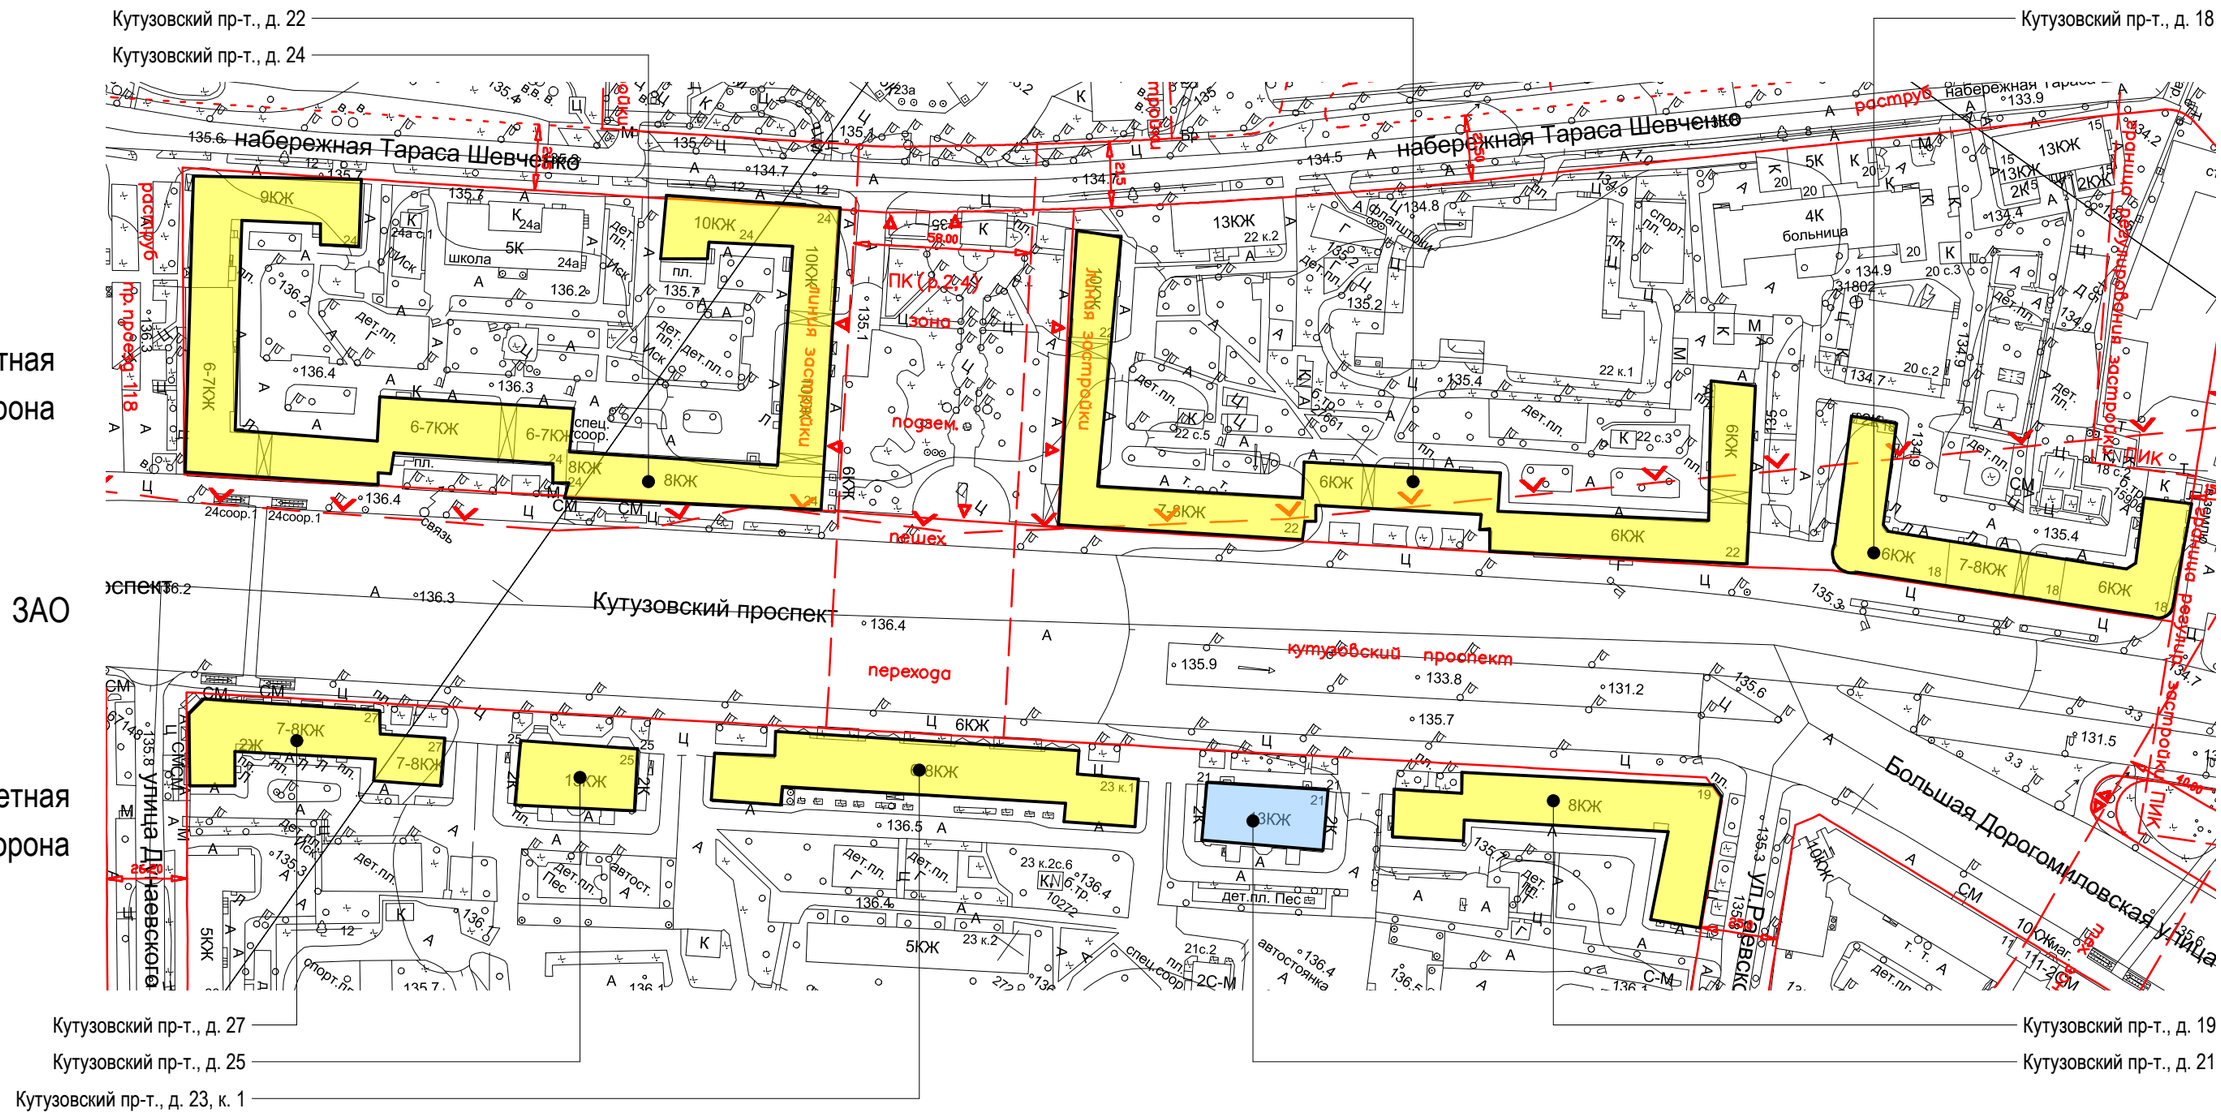


Условные обозначения:

- объекты, построенные после 1952 года
- объекты культурного наследия
- объекты, построенные до 1952 года включительно

# Кутузовский проспект. Опорный план.(Лист 5 из 6)

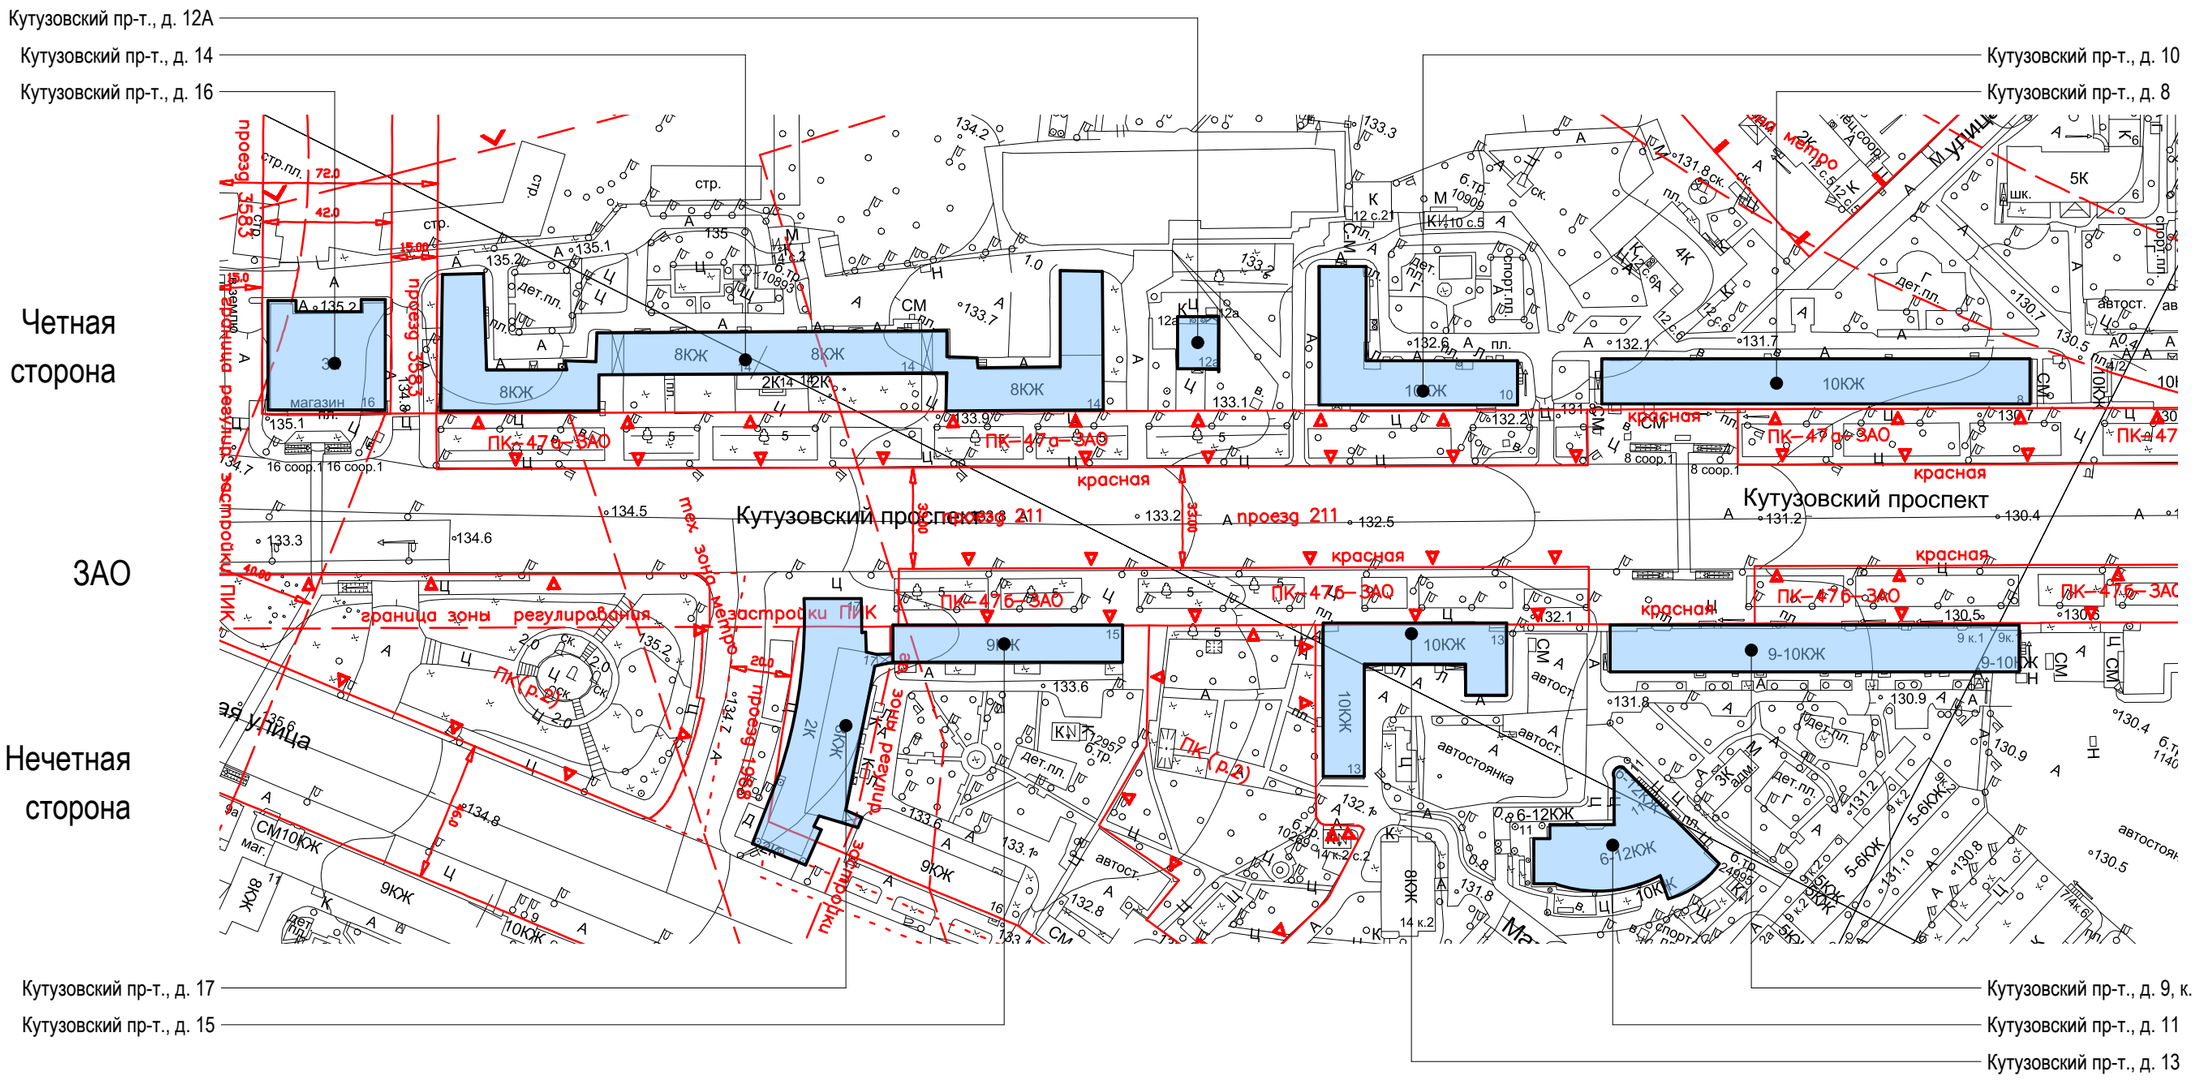


Условные обозначения:

- объекты, построенные после 1952 года
- объекты культурного наследия
- объекты, построенные до 1952 года включительно

# Кутузовский проспект. Опорный план.(Лист 6 из 6)




Условные обозначения:

- объекты, построенные после 1952 года
- объекты культурного наследия
- объекты, построенные до 1952 года включительно

# Кутузовский проспект. Чётная сторона.

# Кутузовский пр-д., д. 4

Анализ существующего положения




1 Схема размещения




Настенные информационные конструкции

«Зеленая зона» размещения вывесок

Вывеска — Объемные отдельностоящие буквы и знаки без подложки

Вывеска — Объемные отдельностоящие буквы и знаки на плоской подложке

T — Табличка

M — Меню

Консольная информационная конструкция

Панель-кронштейн

Витринные информационные конструкции

Вывеска — Объемные отдельностоящие буквы и знаки без подложки

Внутренняя информационная конструкция

Вывеска — Объемные отдельностоящие буквы и знаки на плоской подложке

Соответствие правилам

Соответствует правилам


Не соответствует правилам


Схема плана

1

# Кутузовский пр-т., д. 30 (Лист 1 из 4)

Анализ существующего положения

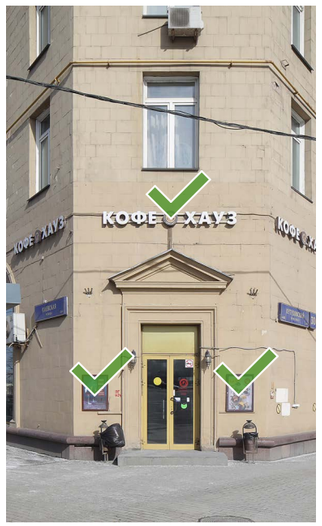


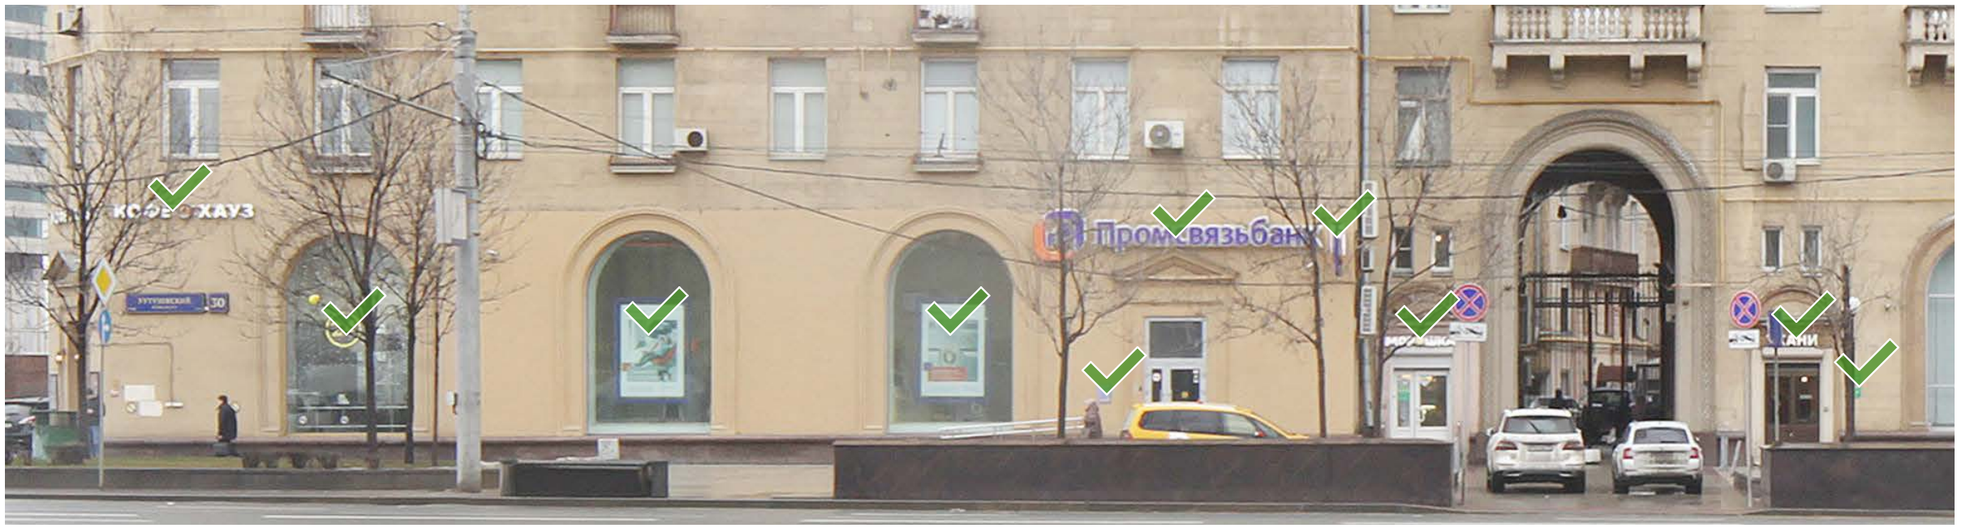




А

1

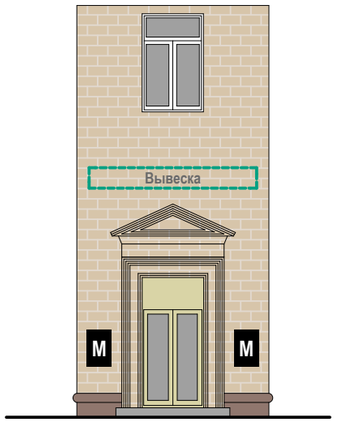Схема размещения

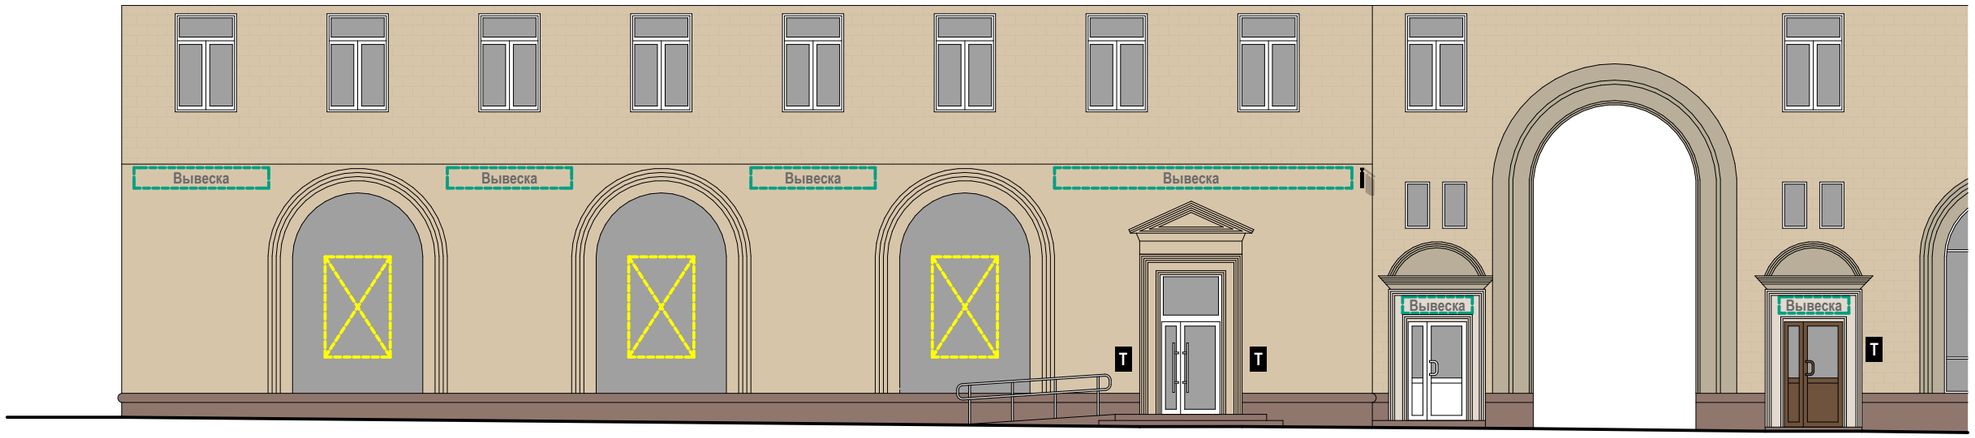


## Настенные информационные конструкции

- «Зеленая зона» размещения вывесок
- Вывеска — Объемные отдельностоящие буквы и знаки без подложки
- Вывеска — Объемные отдельностоящие буквы и знаки на плоской подложке
- T — Табличка
- M — Меню

## Консольная информационная конструкция

- Панель-кронштейн


## Витринные информационные конструкции

- Вывеска — Объемные отдельностоящие буквы и знаки без подложки
- Внутренняя информационная конструкция
- Вывеска — Объемные отдельностоящие буквы и знаки на плоской подложке

## Соответствие правилам


- Соответствует правилам
- Не соответствует правилам

## Схема плана

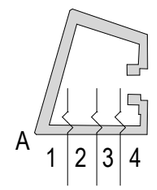


# Кутузовский пр-т., д. 30 (Лист 2 из 4)

Анализ существующего положения

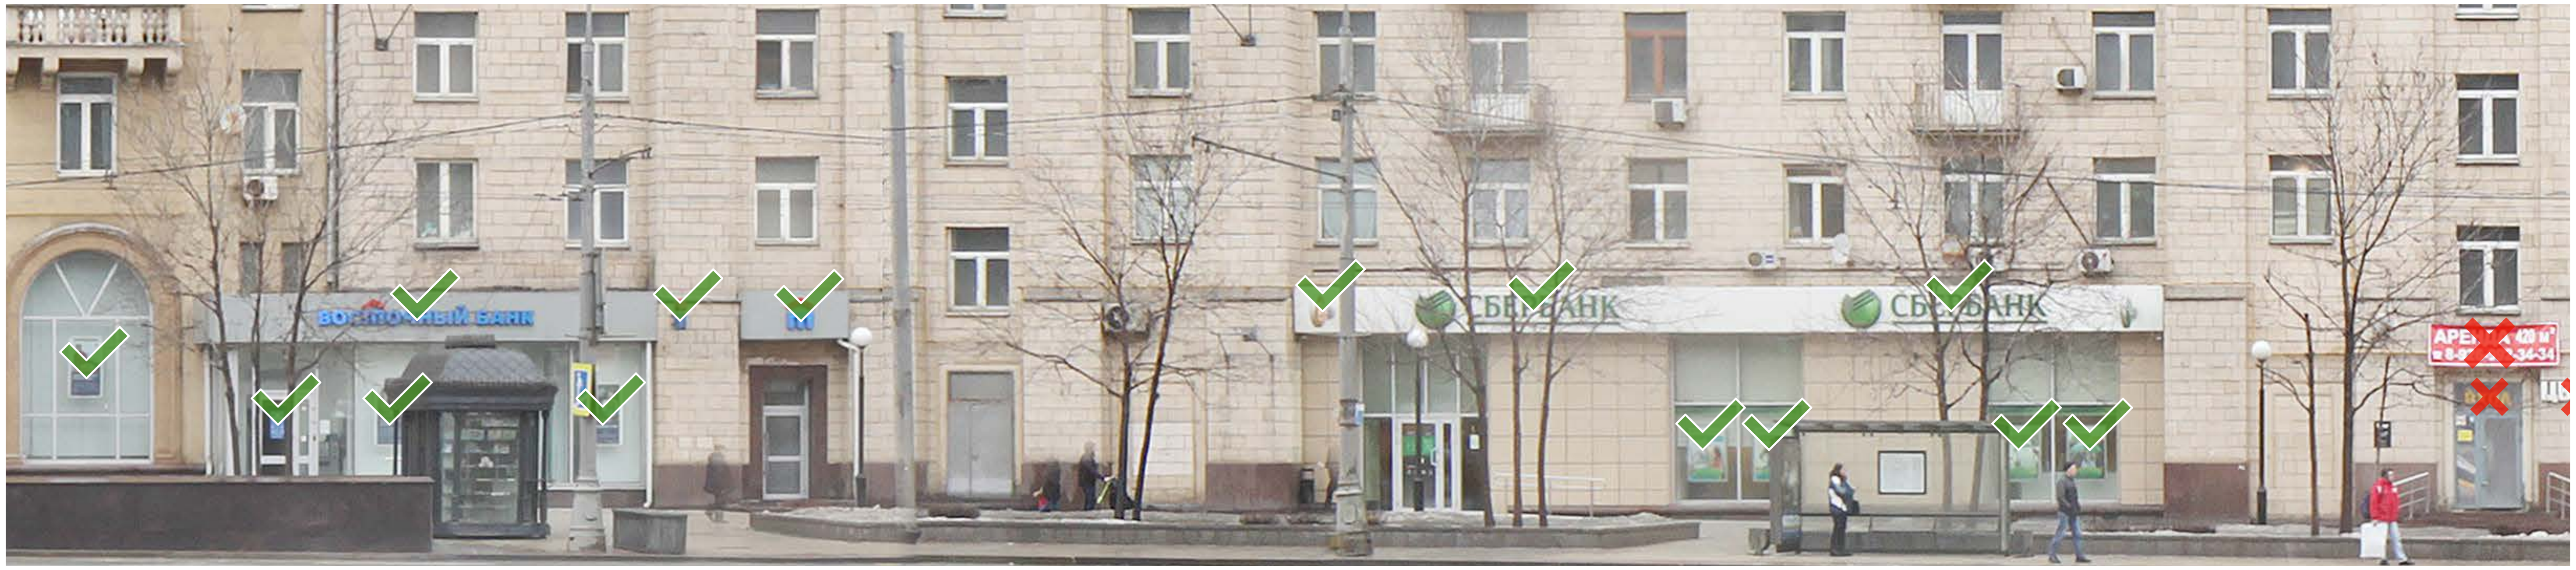

2

Схема размещения

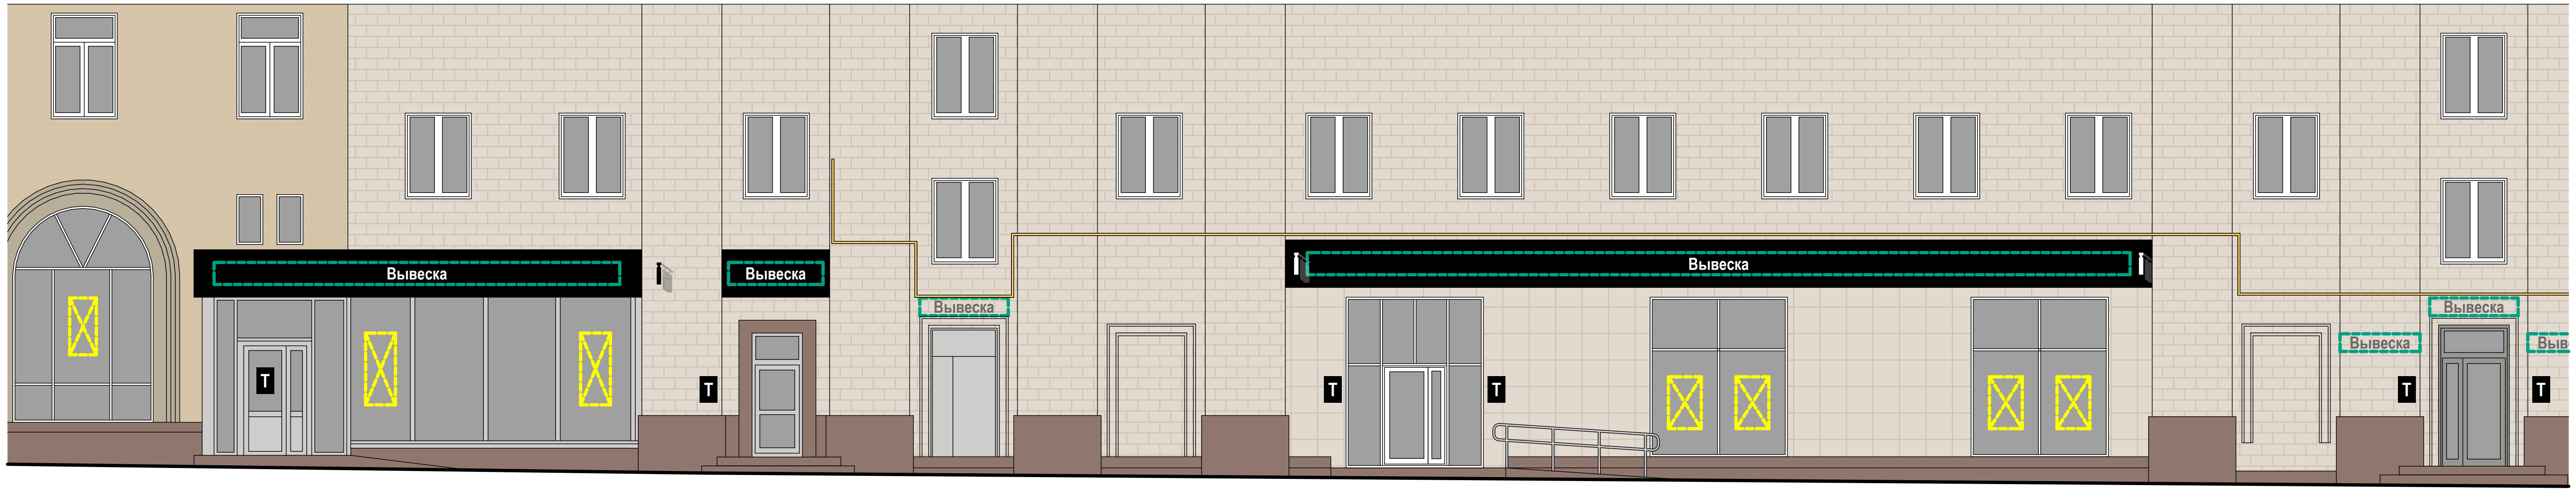


Настенные информационные конструкции

- «Зеленая зона» размещения вывесок
- Вывеска — Объемные отдельностоящие буквы и знаки без подложки
- Вывеска — Объемные отдельностоящие буквы и знаки на плоской подложке
- Т — Табличка
- М — Меню

Консольная информационная конструкция

- Панель-кронштейн


Витринные информационные конструкции

- Вывеска — Объемные отдельностоящие буквы и знаки без подложки
- Внутренняя информационная конструкция
- Вывеска — Объемные отдельностоящие буквы и знаки на плоской подложке

Соответствие правилам

- Соответствует правилам
- Не соответствует правилам

Схема плана

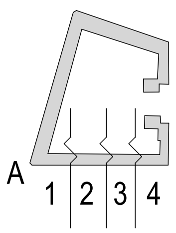


## Анализ существующего положения



3

## Схема размещения

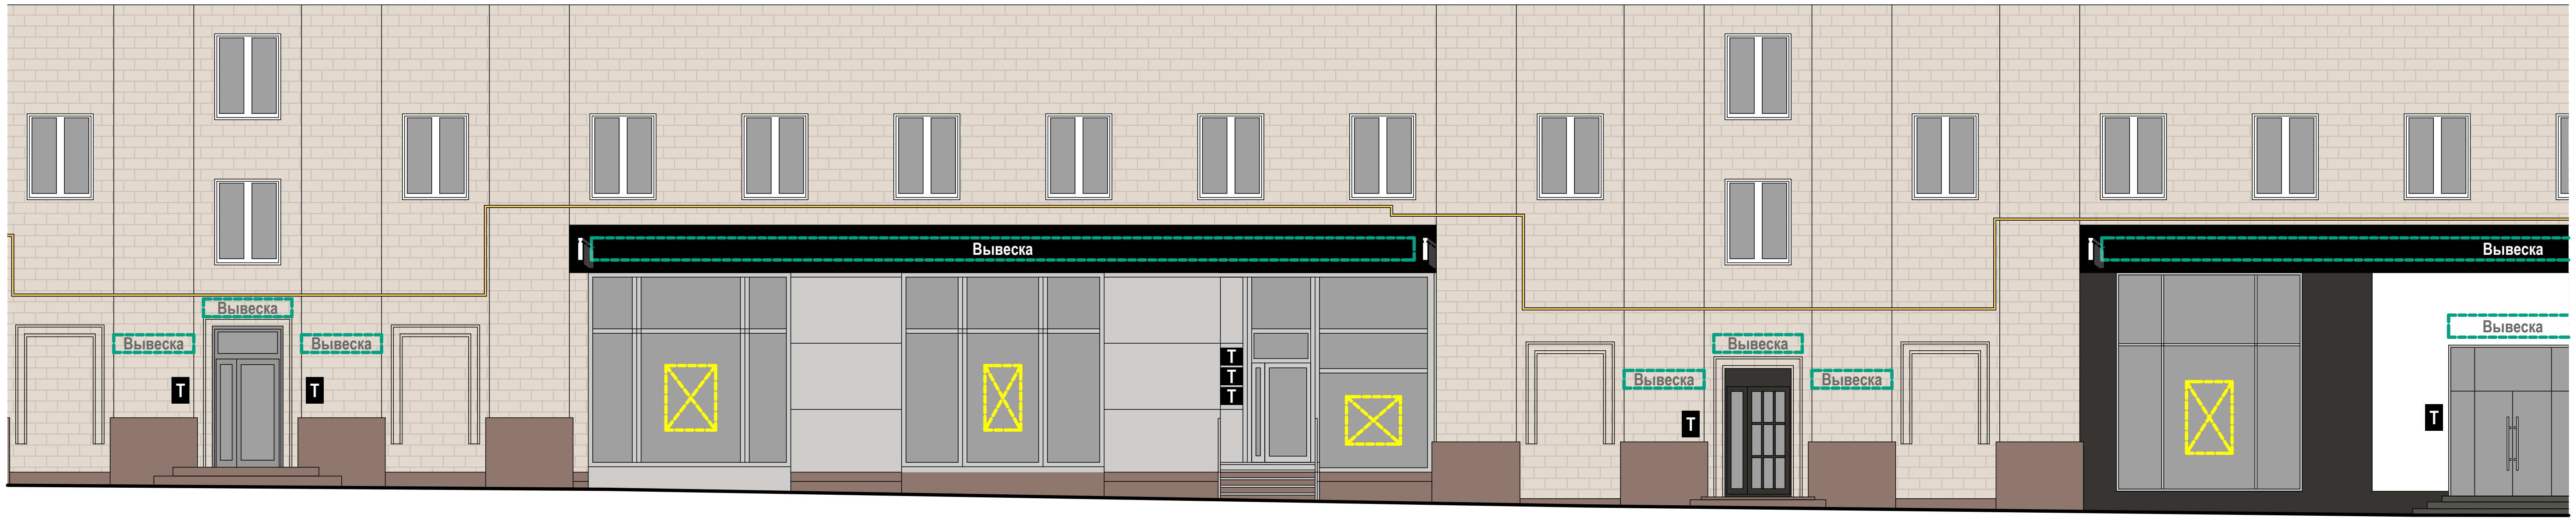


**Настенные информационные конструкции**

- «Зеленая зона» размещения вывесок
- Вывеска — Объемные отдельностоящие буквы и знаки без подложки
- Вывеска — Объемные отдельностоящие буквы и знаки на плоской подложке
- Т — Табличка
- М — Меню

**Консольная информационная конструкция**

- Панель-кронштейн


**Витринные информационные конструкции**

- Вывеска — Объемные отдельностоящие буквы и знаки без подложки
- Внутренняя информационная конструкция
- Вывеска — Объемные отдельностоящие буквы и знаки на плоской подложке

**Соответствие правилам**

- Соответствует правилам
- Не соответствует правилам

**Схема плана**

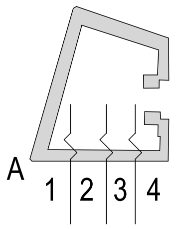





КОМИТЕТ ПО АРХИТЕКТУРЕ И ГРАДОСТРОИТЕЛЬСТВУ ГОРОДА МОСКВЫ

# Кутузовский пр-т., д. 30 (Лист 4 из 4)

Анализ существующего положения

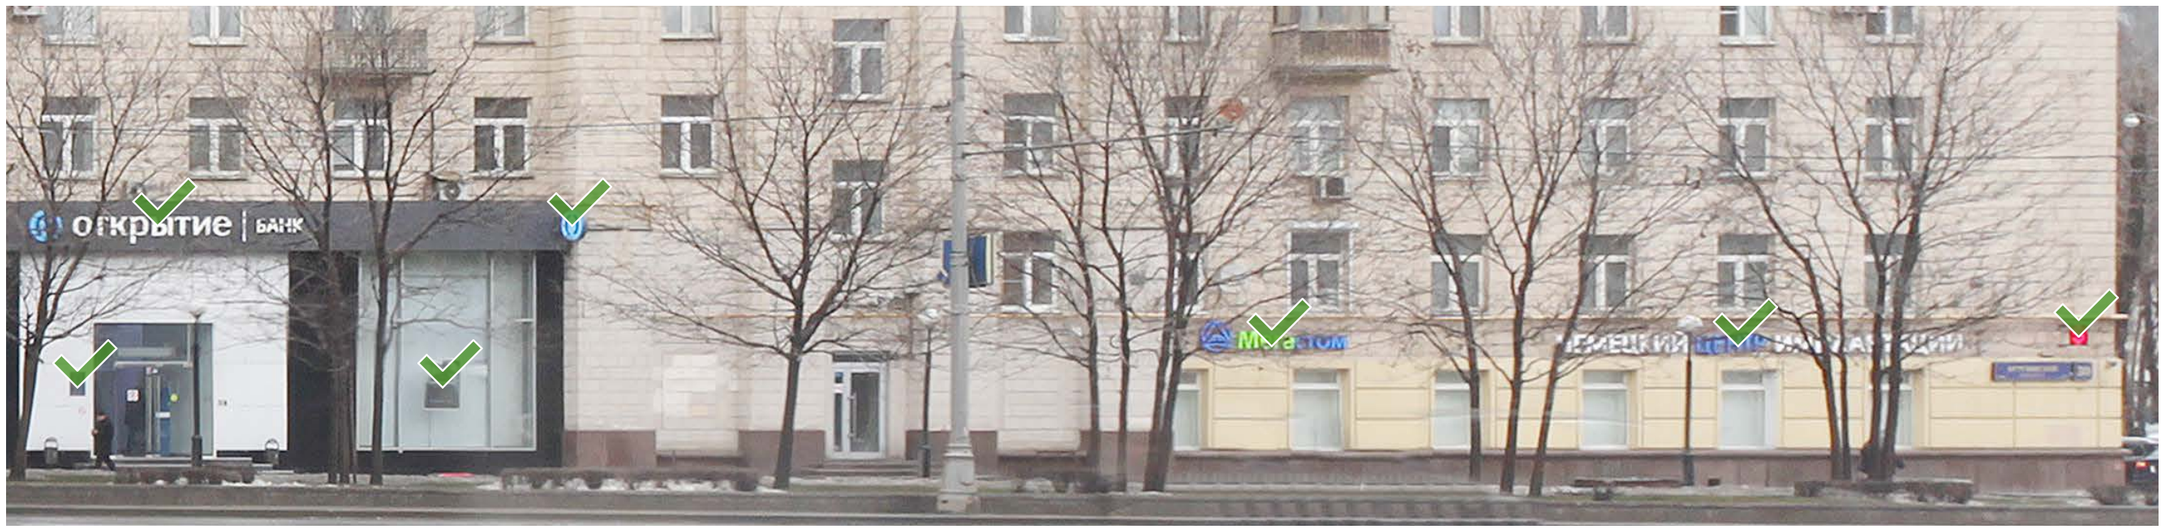


4

Схема размещения




Настенные информационные конструкции

- «Зеленая зона» размещения вывесок
- Вывеска — Объемные отдельностоящие буквы и знаки без подложки
- Вывеска — Объемные отдельностоящие буквы и знаки на плоской подложке
- T — Табличка
- M — Меню

Консольная информационная конструкция

- Панель-кронштейн


Витринные информационные конструкции

- Вывеска — Объемные отдельностоящие буквы и знаки без подложки
- Внутренняя информационная конструкция
- Вывеска — Объемные отдельностоящие буквы и знаки на плоской подложке

Соответствие правилам

- Соответствует правилам
- Не соответствует правилам

Схема плана

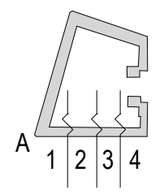

# Кутузовский пр-т., д. 26, к. 1 (Лист 1 из 6)

Анализ существующего положения





А



Б

Схема размещения

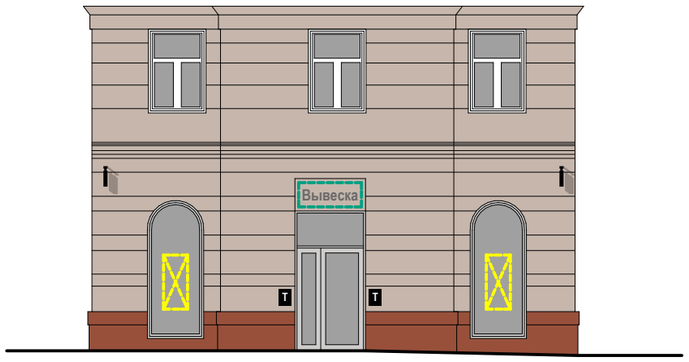


## Настенные информационные конструкции

- «Зеленая зона» размещения вывесок
- Вывеска — Объемные отдельностоящие буквы и знаки без подложки
- Вывеска — Объемные отдельностоящие буквы и знаки на плоской подложке
- T — Табличка
- M — Меню

## Консольная информационная конструкция

- Панель-кронштейн


## Витринные информационные конструкции

- Вывеска — Объемные отдельностоящие буквы и знаки без подложки
- Внутренняя информационная конструкция
- Вывеска — Объемные отдельностоящие буквы и знаки на плоской подложке

## Соответствие правилам

- Соответствует правилам
- Не соответствует правилам

## Схема плана

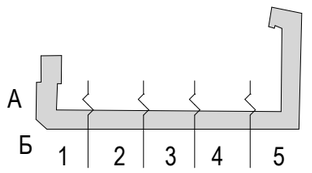

# Кутузовский пр-т., д. 26, к. 1 (Лист 2 из 6)

Анализ существующего положения




1

Схема размещения




## Настенные информационные конструкции

«Зеленая зона» размещения вывесок

Вывеска — Объемные отдельностоящие буквы и знаки без подложки

Вывеска — Объемные отдельностоящие буквы и знаки на плоской подложке

Т — Табличка

М — Меню

## Консольная информационная конструкция

Панель-кронштейн

## Витринные информационные конструкции

Вывеска — Объемные отдельностоящие буквы и знаки без подложки

Внутренняя информационная конструкция


Вывеска — Объемные отдельностоящие буквы и знаки на плоской подложке

## Соответствие правилам

Соответствует правилам


Не соответствует правилам

## Схема плана

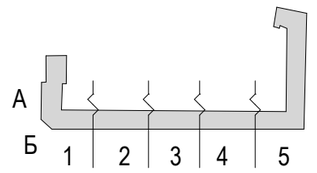


# Кутузовский пр-т., д. 26, к. 1 (Лист 3 из 6)

Анализ существующего положения

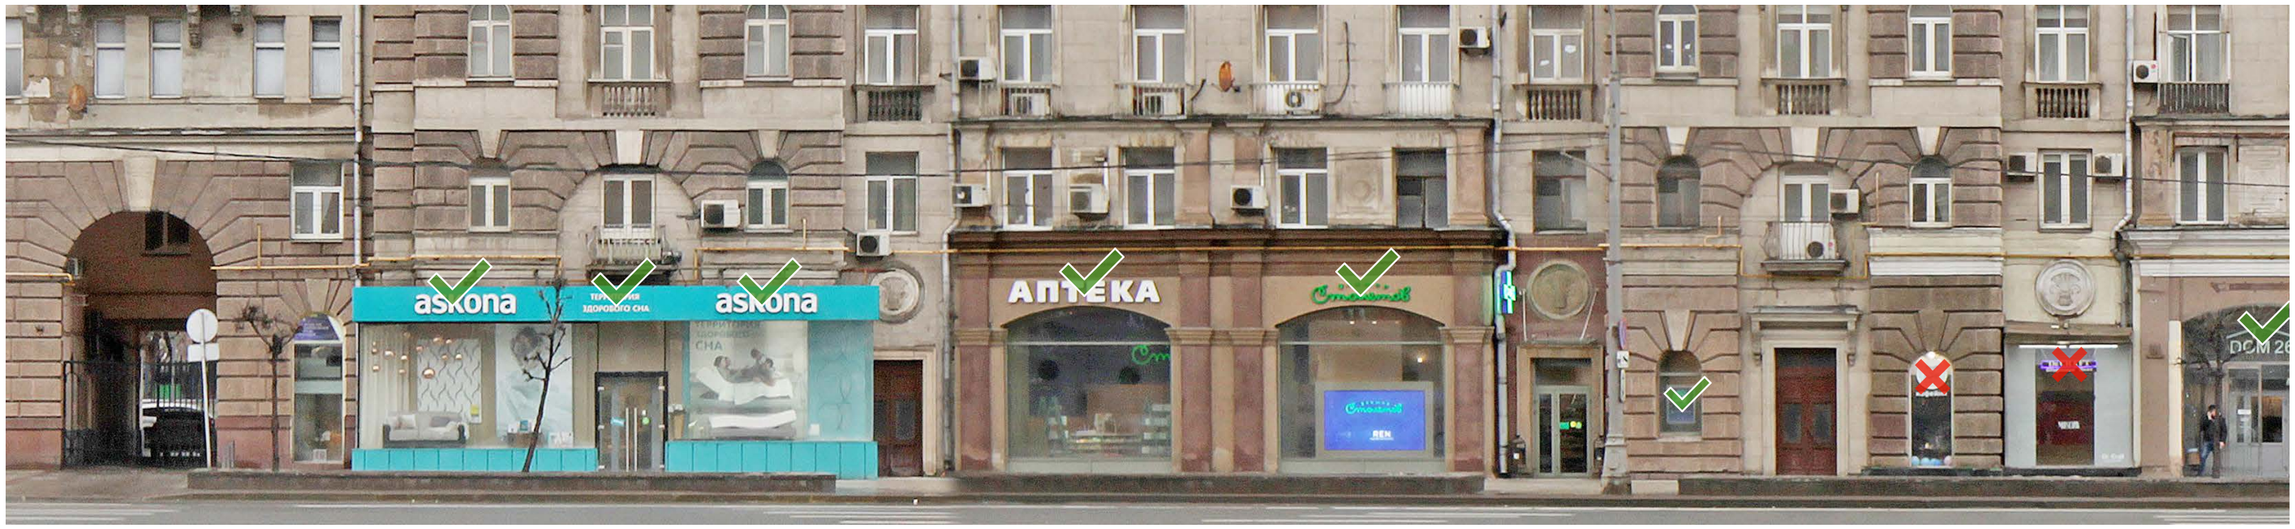


2

Схема размещения

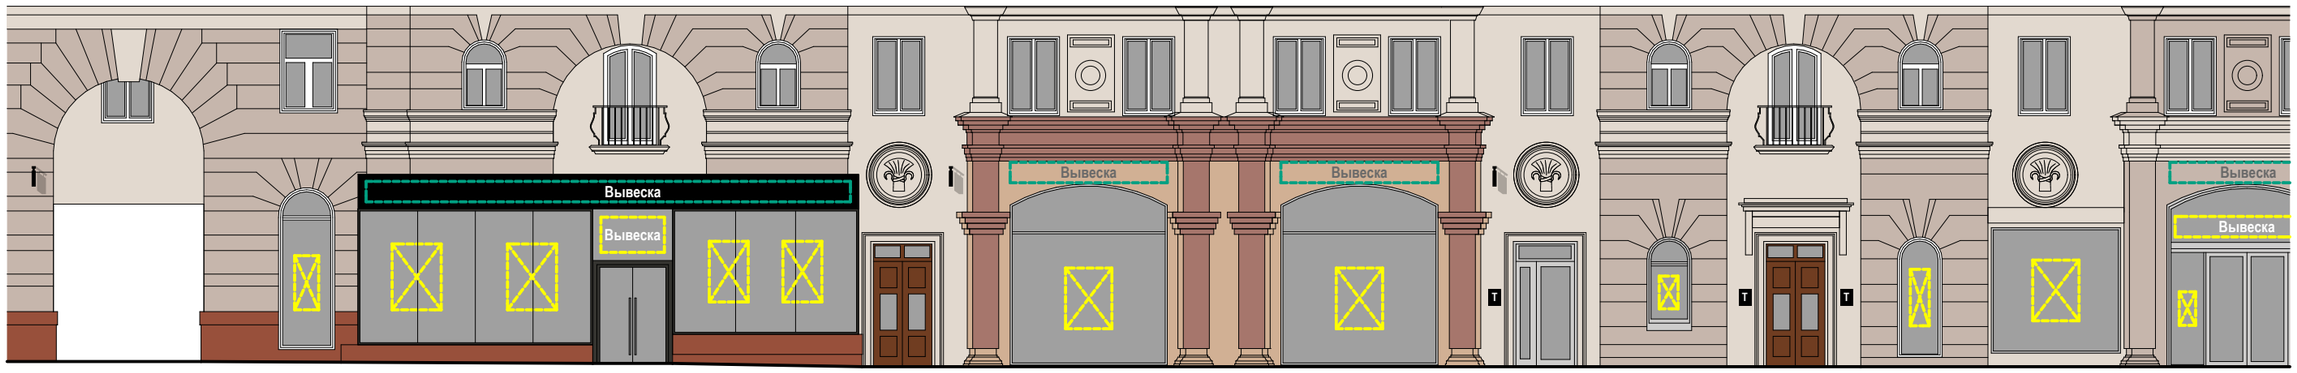


## Настенные информационные конструкции

- «Зеленая зона» размещения вывесок
- Вывеска — Объемные отдельностоящие буквы и знаки без подложки
- Вывеска — Объемные отдельностоящие буквы и знаки на плоской подложке

- T — Табличка
- M — Меню

## Консольная информационная конструкция

- Панель-кронштейн


## Витринные информационные конструкции

- Вывеска — Объемные отдельностоящие буквы и знаки без подложки
- Внутренняя информационная конструкция
- Вывеска — Объемные отдельностоящие буквы и знаки на плоской подложке

## Соответствие правилам

- Соответствует правилам
- Не соответствует правилам

## Схема плана

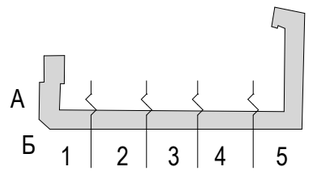


# Кутузовский пр-т., д. 26, к. 1 (Лист 4 из 6)

Анализ существующего положения




3

Схема размещения

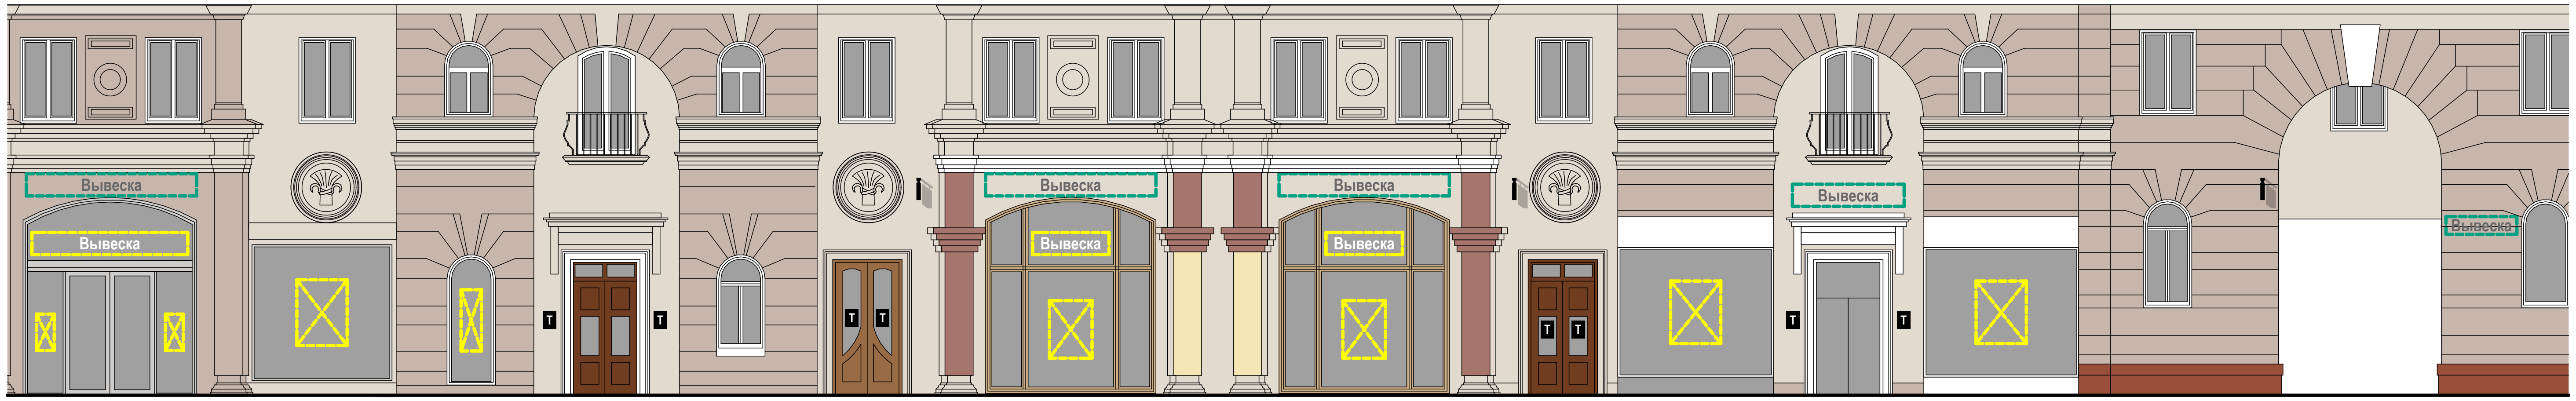


**Настенные информационные конструкции**

- «Зеленая зона» размещения вывесок
- Вывеска — Объемные отдельностоящие буквы и знаки без подложки
- Вывеска — Объемные отдельностоящие буквы и знаки на плоской подложке
- T — Табличка
- M — Меню

**Консольная информационная конструкция**

- Панель-кронштейн


**Витринные информационные конструкции**

- Вывеска — Объемные отдельностоящие буквы и знаки без подложки
- Внутренняя информационная конструкция
- Вывеска — Объемные отдельностоящие буквы и знаки на плоской подложке

**Соответствие правилам**

- Соответствует правилам
- Не соответствует правилам

**Схема плана**

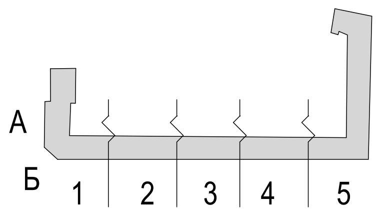


КОМИТЕТ ПО АРХИТЕКТУРЕ И ГРАДОСТРОИТЕЛЬСТВУ ГОРОДА МОСКВЫ

# Кутузовский пр-т., д. 26, к. 1 (Лист 5 из 6)

Анализ существующего положения




4

Схема размещения




## Настенные информационные конструкции

- «Зеленая зона» размещения вывесок
- Вывеска — Объемные отдельностоящие буквы и знаки без подложки
- Вывеска — Объемные отдельностоящие буквы и знаки на плоской подложке
- Т — Табличка
- М — Меню

## Консольная информационная конструкция

- Панель-кронштейн


## Витринные информационные конструкции

- Вывеска — Объемные отдельностоящие буквы и знаки без подложки
- Внутренняя информационная конструкция
- Вывеска — Объемные отдельностоящие буквы и знаки на плоской подложке

## Соответствие правилам

- Соответствует правилам
- Не соответствует правилам

## Схема плана

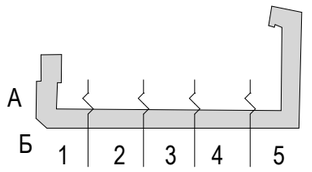

# Кутузовский пр-т., д. 26, к. 1 (Лист 6 из 6)

Анализ существующего положения




6

Схема размещения




## Настенные информационные конструкции

«Зеленая зона» размещения вывесок

Вывеска — Объемные отдельностоящие буквы и знаки без подложки

Вывеска — Объемные отдельностоящие буквы и знаки на плоской подложке

T — Табличка

M — Меню

## Консольная информационная конструкция

Панель-кронштейн

## Витринные информационные конструкции

Вывеска — Объемные отдельностоящие буквы и знаки без подложки

Внутренняя информационная конструкция


Вывеска — Объемные отдельностоящие буквы и знаки на плоской подложке

## Соответствие правилам

Соответствует правилам

Не соответствует правилам

## Схема плана

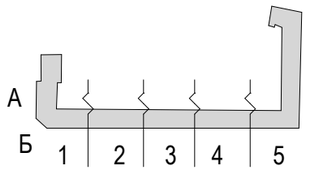

# Кутузовский пр-т., д. 24 (Лист 1 из 4)

Анализ существующего положения




1

Схема размещения




## Настенные информационные конструкции

- «Зеленая зона» размещения вывесок
- Вывеска — Объемные отдельностоящие буквы и знаки без подложки
- Вывеска — Объемные отдельностоящие буквы и знаки на плоской подложке
- T — Табличка
- M — Меню

## Консольная информационная конструкция

- Панель-кронштейн


## Витринные информационные конструкции

- Вывеска — Объемные отдельностоящие буквы и знаки без подложки
- Внутренняя информационная конструкция
- Вывеска — Объемные отдельностоящие буквы и знаки на плоской подложке

## Соответствие правилам


- Соответствует правилам
- Не соответствует правилам

## Схема плана

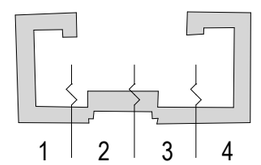

# Кутузовский пр-т., д. 24 (Лист 2 из 4)

Анализ существующего положения

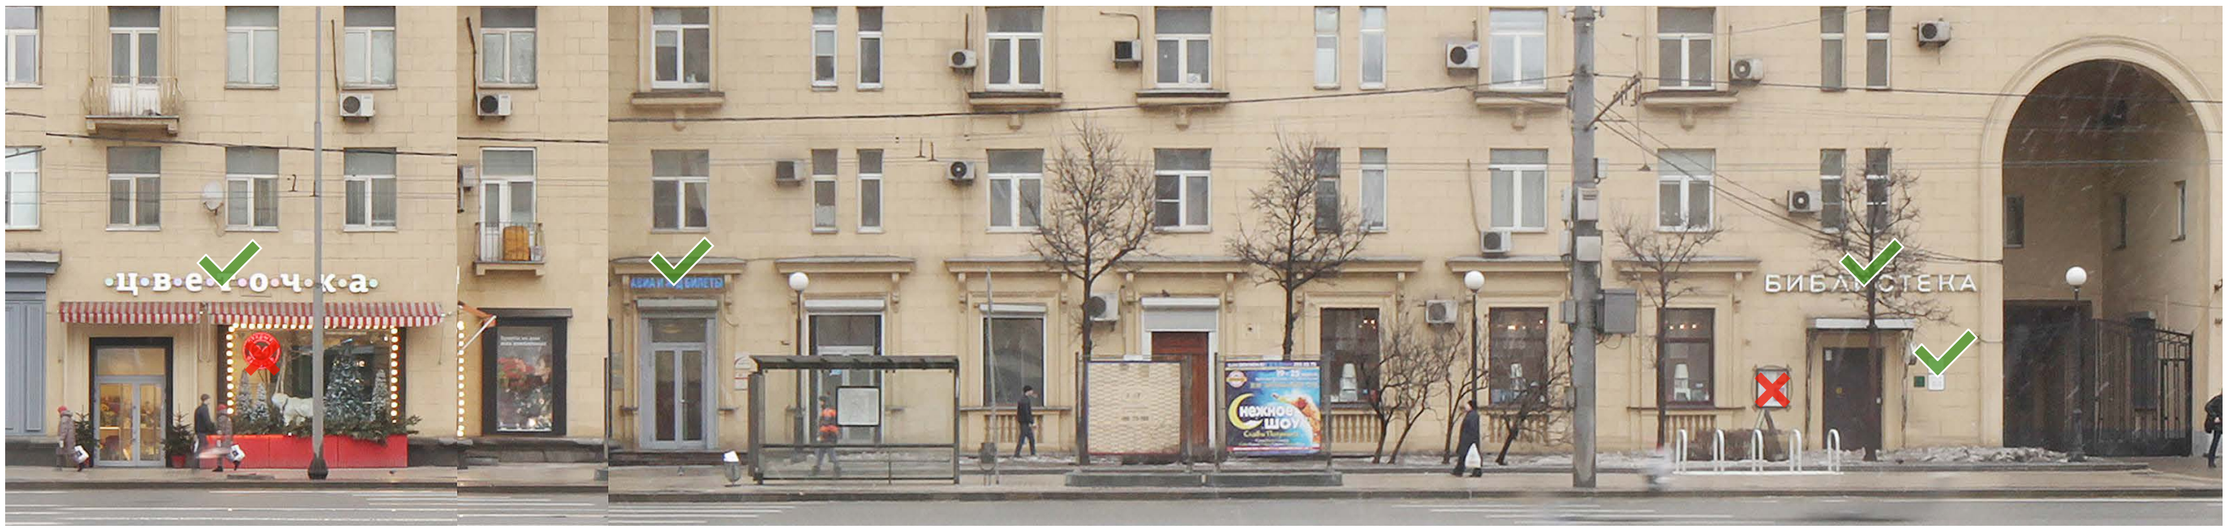


2

Схема размещения




## Настенные информационные конструкции

- «Зеленая зона» размещения вывесок
- Вывеска — Объемные отдельностоящие буквы и знаки без подложки
- Вывеска — Объемные отдельностоящие буквы и знаки на плоской подложке
- T — Табличка
- M — Меню

## Консольная информационная конструкция

- Панель-кронштейн


## Витринные информационные конструкции

- Вывеска — Объемные отдельностоящие буквы и знаки без подложки
- Внутренняя информационная конструкция
- Вывеска — Объемные отдельностоящие буквы и знаки на плоской подложке

## Соответствие правилам

- Соответствует правилам
- Не соответствует правилам

## Схема плана

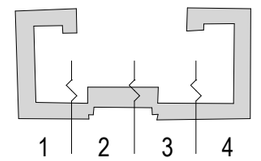


# Кутузовский пр-т., д. 24 (Лист 3 из 4)

Анализ существующего положения




3

Схема размещения

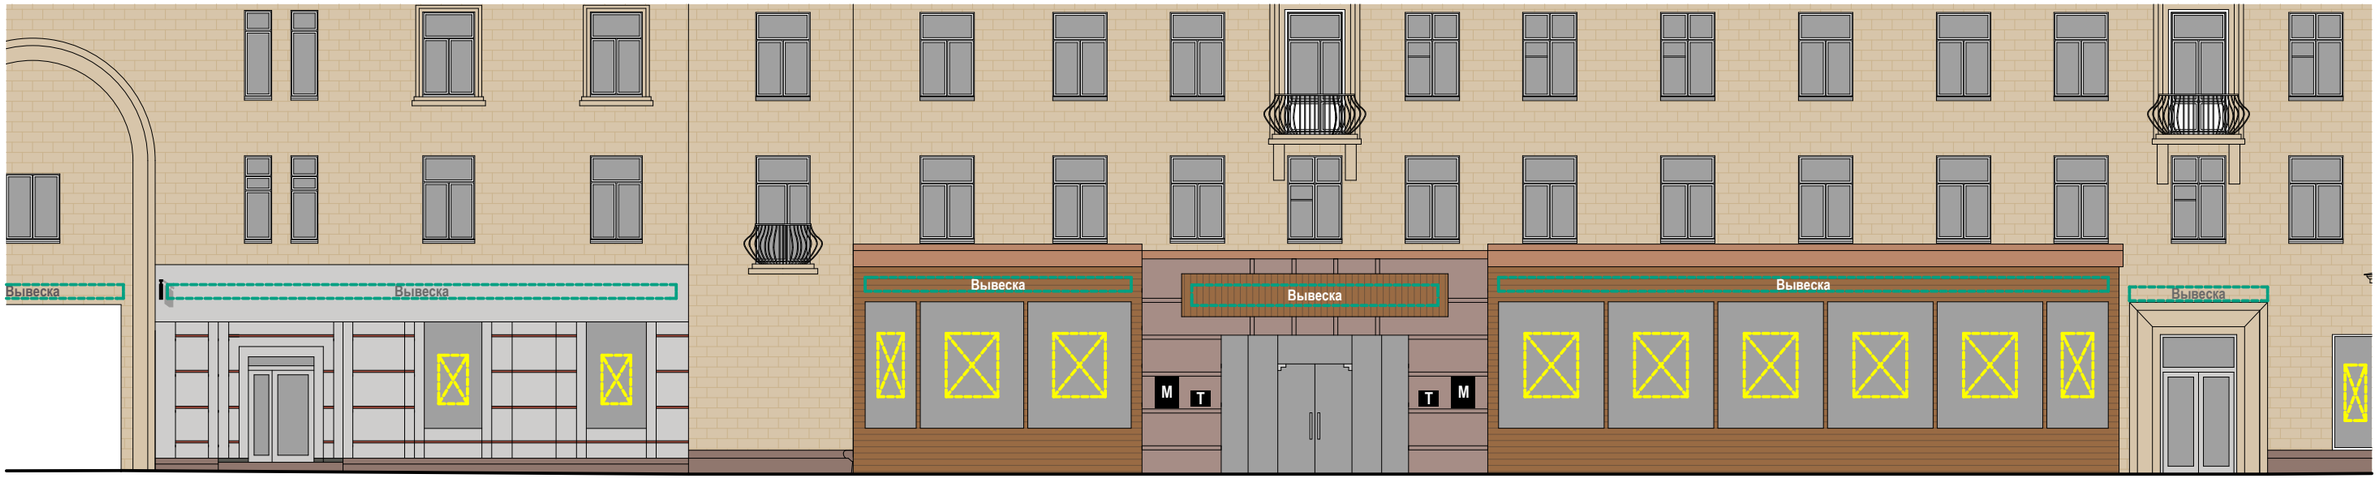


## Настенные информационные конструкции

- «Зеленая зона» размещения вывесок
- Вывеска — Объемные отдельностоящие буквы и знаки без подложки
- Вывеска — Объемные отдельностоящие буквы и знаки на плоской подложке
- T — Табличка
- M — Меню

## Консольная информационная конструкция

- Панель-кронштейн

## Витринные информационные конструкции

- Вывеска — Объемные отдельностоящие буквы и знаки без подложки
- Внутренняя информационная конструкция
- Вывеска — Объемные отдельностоящие буквы и знаки на плоской подложке

## Соответствие правилам

- Соответствует правилам
- Не соответствует правилам

## Схема плана

1 2 3 4

# Кутузовский пр-т., д. 24 (Лист 4 из 4)

Анализ существующего положения




4

Схема размещения




## Настенные информационные конструкции

«Зеленая зона» размещения вывесок

Вывеска — Объемные отдельностоящие буквы и знаки без подложки

Вывеска — Объемные отдельностоящие буквы и знаки на плоской подложке

T — Табличка

M — Меню

## Консольная информационная конструкция

Панель-кронштейн

## Витринные информационные конструкции

Вывеска — Объемные отдельностоящие буквы и знаки без подложки

Внутренняя информационная конструкция


Вывеска — Объемные отдельностоящие буквы и знаки на плоской подложке

## Соответствие правилам

Соответствует правилам

Не соответствует правилам

## Схема плана

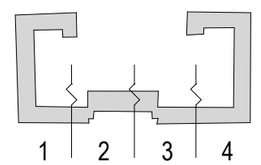


## Анализ существующего положения



1

## Схема размещения

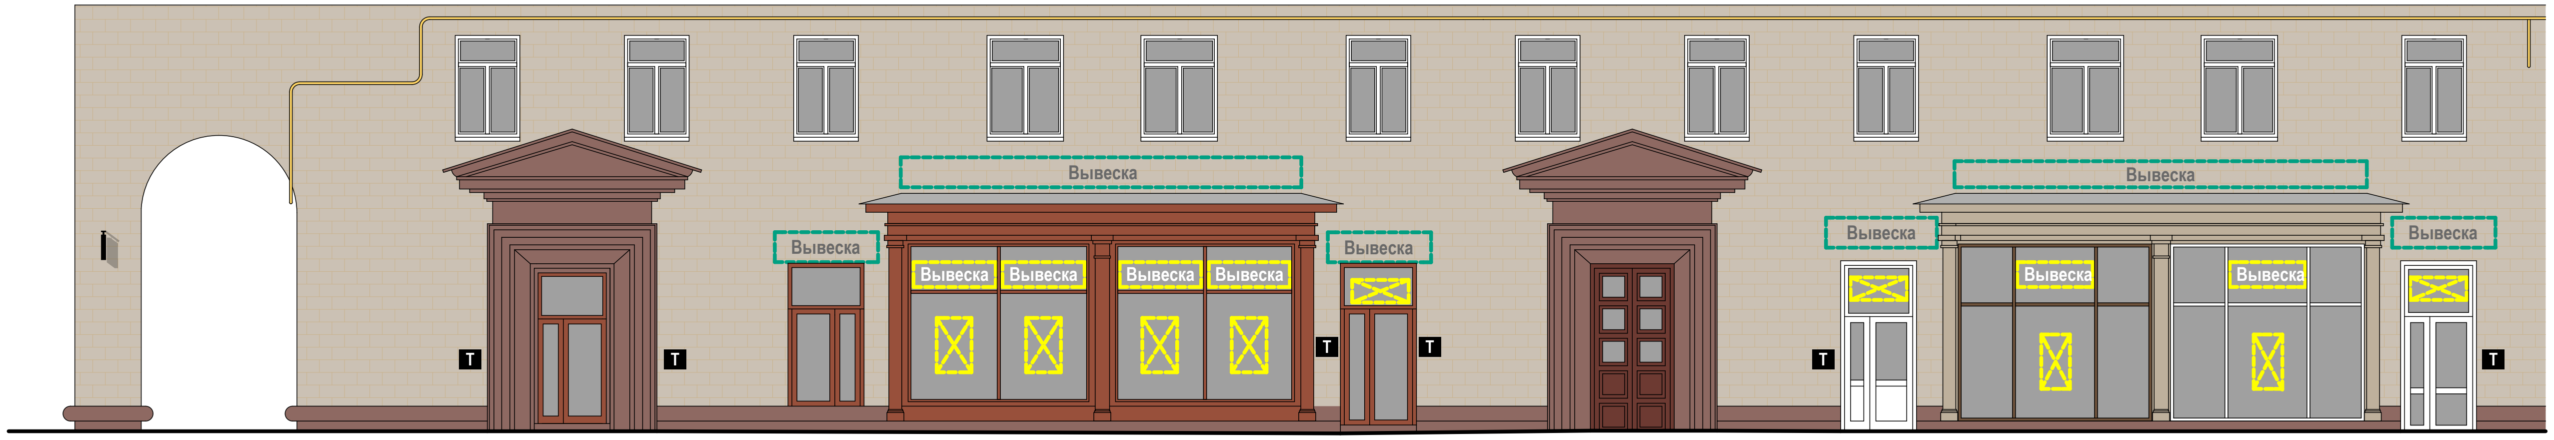


**Настенные информационные конструкции**

- «Зеленая зона» размещения вывесок
- Вывеска — Объемные отдельностоящие буквы и знаки без подложки
- Вывеска — Объемные отдельностоящие буквы и знаки на плоской подложке
- T — Табличка
- M — Меню

**Консольная информационная конструкция**

- Панель-кронштейн


**Витринные информационные конструкции**

- Вывеска — Объемные отдельностоящие буквы и знаки без подложки
- Внутренняя информационная конструкция
- Вывеска — Объемные отдельностоящие буквы и знаки на плоской подложке

**Соответствие правилам**

- Соответствует правилам
- Не соответствует правилам

**Схема плана**

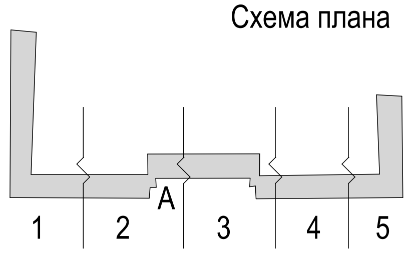




КОМИТЕТ ПО АРХИТЕКТУРЕ И ГРАДОСТРОИТЕЛЬСТВУ ГОРОДА МОСКВЫ

# Кутузовский пр-т., д. 22 (Лист 2 из 6)

Анализ существующего положения




2

Схема размещения




## Настенные информационные конструкции

- «Зеленая зона» размещения вывесок
- Вывеска — Объемные отдельностоящие буквы и знаки без подложки
- Вывеска — Объемные отдельностоящие буквы и знаки на плоской подложке

T — Табличка

M — Меню

## Консольная информационная конструкция

Панель-кронштейн

## Витринные информационные конструкции


- Вывеска — Объемные отдельностоящие буквы и знаки без подложки
- Внутренняя информационная конструкция
- Вывеска — Объемные отдельностоящие буквы и знаки на плоской подложке

## Соответствие правилам

Соответствует правилам

Не соответствует правилам

## Схема плана

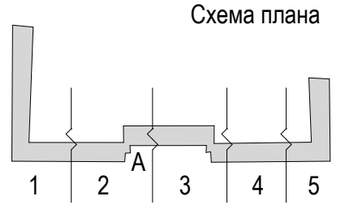

# Кутузовский пр-т., д. 22 (Лист 3 из 6)

Анализ существующего положения




А

Схема размещения




Настенные информационные конструкции

«Зеленая зона» размещения вывесок

Вывеска — Объемные отдельностоящие буквы и знаки без подложки

Вывеска — Объемные отдельностоящие буквы и знаки на плоской подложке

T — Табличка

M — Меню

Консольная информационная конструкция

Панель-кронштейн

Витринные информационные конструкции

Вывеска — Объемные отдельностоящие буквы и знаки без подложки

Внутренняя информационная конструкция


Вывеска — Объемные отдельностоящие буквы и знаки на плоской подложке

Соответствие правилам

Соответствует правилам

Не соответствует правилам

Схема плана

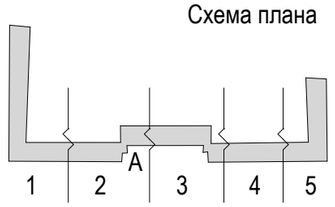

# Кутузовский пр-т., д. 22 (Лист 4 из 6)

Анализ существующего положения




- Поднять выше.
Разместить на единой горизонтальной оси

3

Схема размещения




## Настенные информационные конструкции

- «Зеленая зона» размещения вывесок
- Вывеска — Объемные отдельностоящие буквы и знаки без подложки
- Вывеска — Объемные отдельностоящие буквы и знаки на плоской подложке
- T — Табличка
- M — Меню

## Консольная информационная конструкция

- Панель-кронштейн


## Витринные информационные конструкции

- Вывеска — Объемные отдельностоящие буквы и знаки без подложки
- Внутренняя информационная конструкция
- Вывеска — Объемные отдельностоящие буквы и знаки на плоской подложке

## Соответствие правилам


- Соответствует правилам
- Не соответствует правилам

## Схема плана

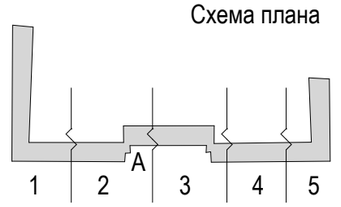

# Кутузовский пр-т., д. 22 (Лист 5 из 6)

Анализ существующего положения

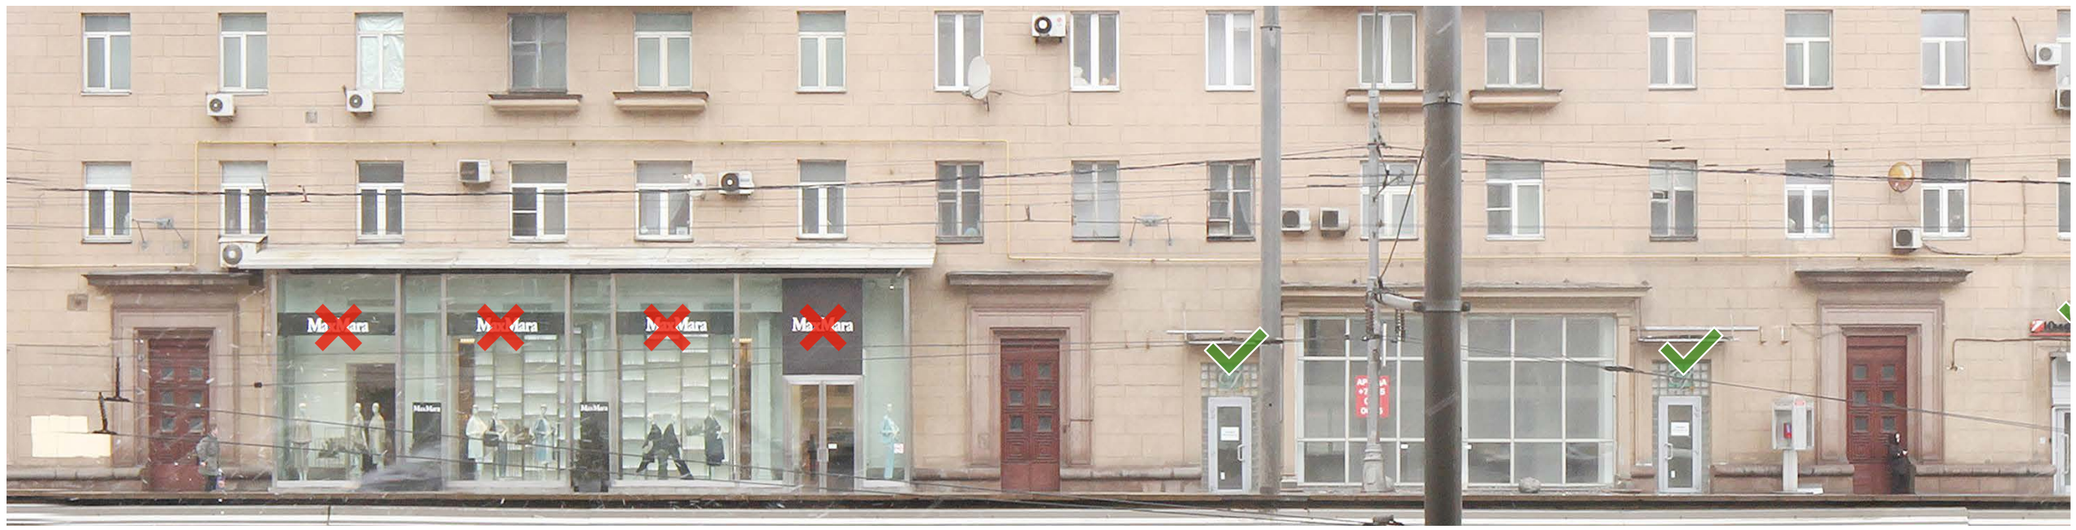

4

Схема размещения




## Настенные информационные конструкции

«Зеленая зона» размещения вывесок

Вывеска — Объемные отдельностоящие буквы и знаки без подложки

Вывеска — Объемные отдельностоящие буквы и знаки на плоской подложке

T — Табличка

M — Меню

## Консольная информационная конструкция

Панель-кронштейн

## Витринные информационные конструкции

Вывеска — Объемные отдельностоящие буквы и знаки без подложки

Внутренняя информационная конструкция


Вывеска — Объемные отдельностоящие буквы и знаки на плоской подложке

## Соответствие правилам

Соответствует правилам

Не соответствует правилам

## Схема плана

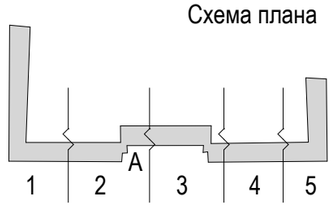

# Кутузовский пр-т., д. 22 (Лист 6 из 6)

Анализ существующего положения




5

Схема размещения




Настенные информационные конструкции

«Зеленая зона» размещения вывесок

Вывеска — Объемные отдельностоящие буквы и знаки без подложки

Вывеска — Объемные отдельностоящие буквы и знаки на плоской подложке

Т — Табличка

М — Меню

Консольная информационная конструкция

Панель-кронштейн

Витринные информационные конструкции

Вывеска — Объемные отдельностоящие буквы и знаки без подложки

Внутренняя информационная конструкция


Вывеска — Объемные отдельностоящие буквы и знаки на плоской подложке

Соответствие правилам

Соответствует правилам


Не соответствует правилам

Схема плана

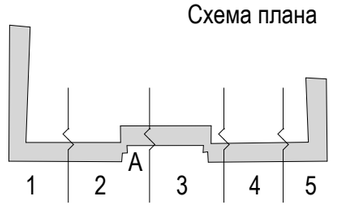

# Кутузовский пр-т., д. 18 (Лист 1 из 3)

Анализ существующего положения

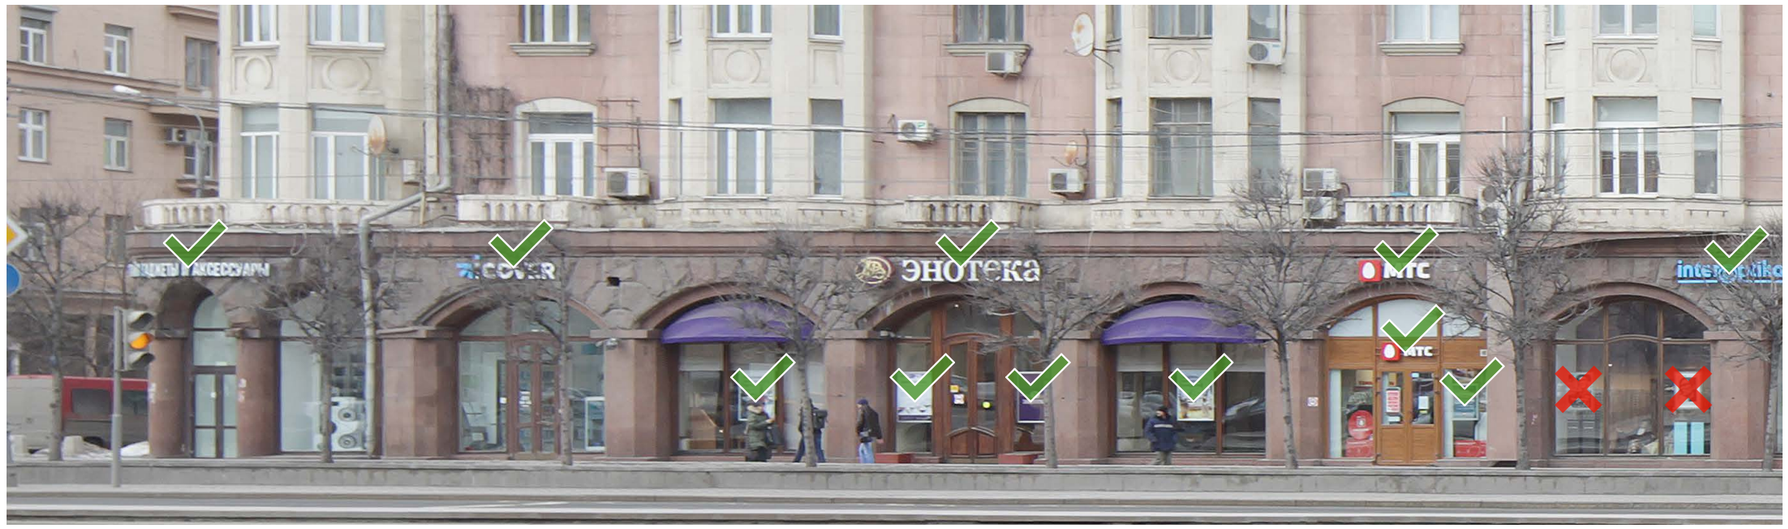


1

Схема размещения




Настенные информационные конструкции

«Зеленая зона» размещения вывесок

Вывеска — Объемные отдельностоящие буквы и знаки без подложки

Вывеска — Объемные отдельностоящие буквы и знаки на плоской подложке

T — Табличка

M — Меню

Консольная информационная конструкция

Панель-кронштейн

Витринные информационные конструкции

Вывеска — Объемные отдельностоящие буквы и знаки без подложки

Внутренняя информационная конструкция


Вывеска — Объемные отдельностоящие буквы и знаки на плоской подложке

Соответствие правилам

Соответствует правилам

Не соответствует правилам

Схема плана

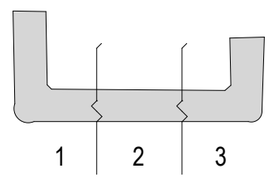

# Кутузовский пр-т., д. 18 (Лист 2 из 3)

Анализ существующего положения



2

Схема размещения




## Настенные информационные конструкции

«Зеленая зона» размещения вывесок

Вывеска — Объемные отдельностоящие буквы и знаки без подложки

Вывеска — Объемные отдельностоящие буквы и знаки на плоской подложке

T — Табличка

M — Меню

## Консольная информационная конструкция

Панель-кронштейн

## Витринные информационные конструкции

Вывеска — Объемные отдельностоящие буквы и знаки без подложки

Внутренняя информационная конструкция


Вывеска — Объемные отдельностоящие буквы и знаки на плоской подложке

## Соответствие правилам

Соответствует правилам

Не соответствует правилам

## Схема плана

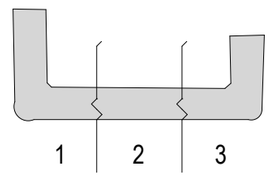

# Кутузовский пр-т., д. 18 (Лист 3 из 3)

Анализ существующего положения




3

Схема размещения




## Настенные информационные конструкции

«Зеленая зона» размещения вывесок

Вывеска — Объемные отдельностоящие буквы и знаки без подложки

Вывеска — Объемные отдельностоящие буквы и знаки на плоской подложке

T — Табличка

M — Меню

## Консольная информационная конструкция

Панель-кронштейн

## Витринные информационные конструкции

Вывеска — Объемные отдельностоящие буквы и знаки без подложки

Внутренняя информационная конструкция


Вывеска — Объемные отдельностоящие буквы и знаки на плоской подложке

## Соответствие правилам

Соответствует правилам

Не соответствует правилам

## Схема плана

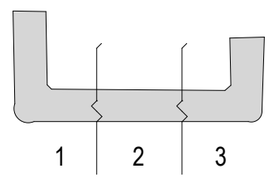


# Кутузовский пр-т., д. 16 (Лист 1 из 2)

Анализ существующего положения



1

Схема размещения

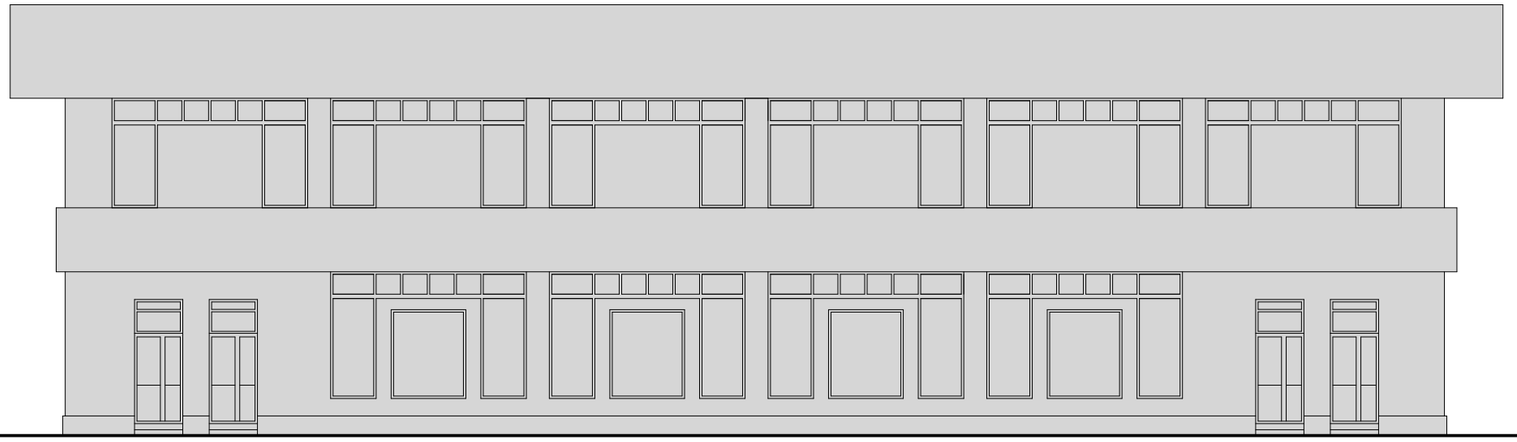

Примечание: размещение информационных конструкций производится в соответствии с требованиями, установленными "Правилами размещения и содержания информационных конструкций в городе Москве", утвержденными постановлением Правительства Москвы №902-ПП от 25.12.2013 г.

Настенные информационные конструкции

- «Зеленая зона» размещения вывесок
- Вывеска — Объемные отдельностоящие буквы и знаки без подложки
- Вывеска — Объемные отдельностоящие буквы и знаки на плоской подложке
- T — Табличка
- M — Меню

Консольная информационная конструкция

- Панель-кронштейн

Витринные информационные конструкции

- Вывеска — Объемные отдельностоящие буквы и знаки без подложки
- Внутренняя информационная конструкция
- Вывеска — Объемные отдельностоящие буквы и знаки на плоской подложке

Соответствие правилам

- Соответствует правилам
- Не соответствует правилам

Схема плана

1


# Кутузовский пр-т., д. 14 (Лист 1 из 4)

Анализ существующего положения




1

Схема размещения

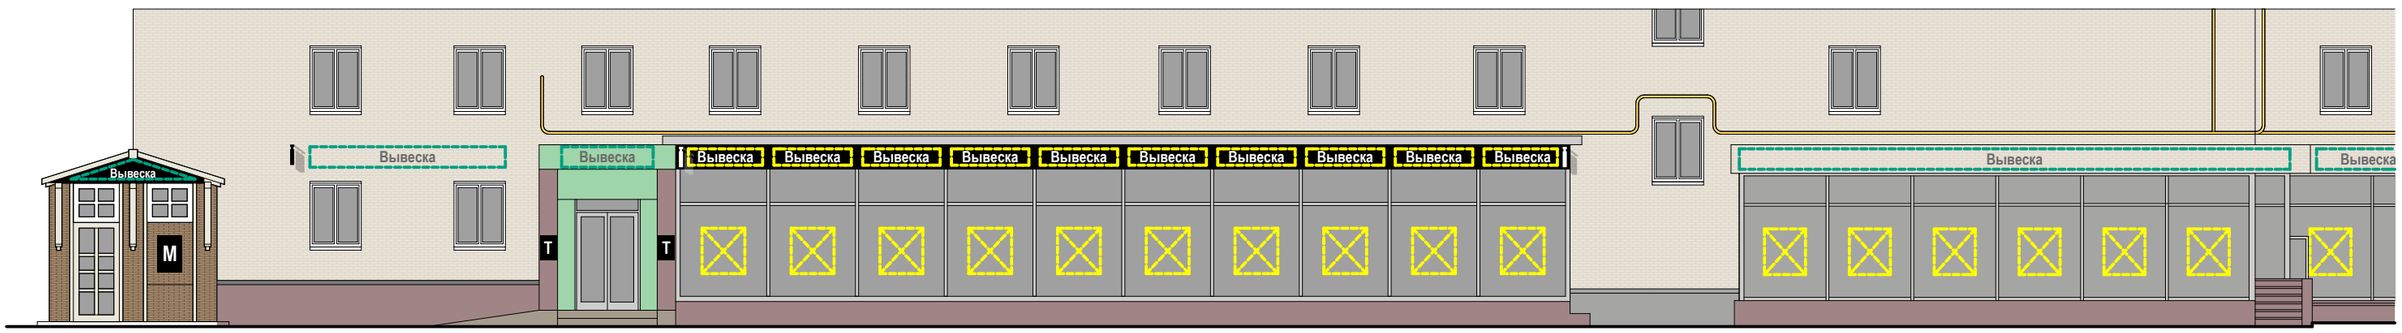


### Настенные информационные конструкции

- «Зеленая зона» размещения вывесок
- Вывеска — Объемные отдельностоящие буквы и знаки без подложки
- Вывеска — Объемные отдельностоящие буквы и знаки на плоской подложке
- T — Табличка
- M — Меню

### Консольная информационная конструкция

- Панель-кронштейн


### Витринные информационные конструкции

- Вывеска — Объемные отдельностоящие буквы и знаки без подложки
- Внутренняя информационная конструкция
- Вывеска — Объемные отдельностоящие буквы и знаки на плоской подложке

### Соответствие правилам


- Соответствует правилам
- Не соответствует правилам

### Схема плана

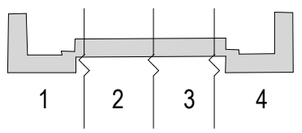

# Кутузовский пр-т., д. 14 (Лист 2 из 4)

Анализ существующего положения

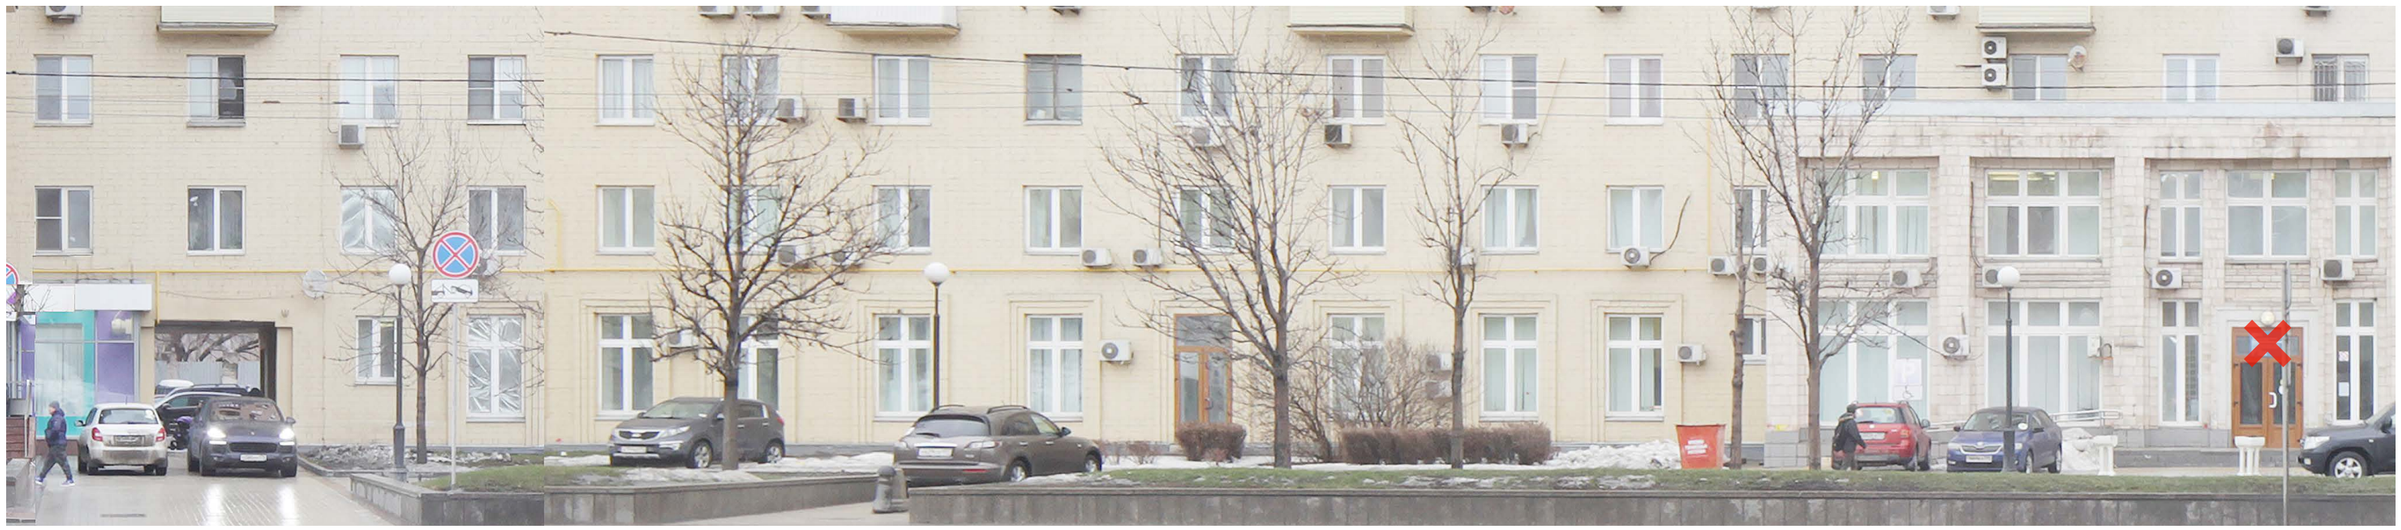

2

Схема размещения




## Настенные информационные конструкции

- «Зеленая зона» размещения вывесок
- Вывеска — Объемные отдельностоящие буквы и знаки без подложки
- Вывеска — Объемные отдельностоящие буквы и знаки на плоской подложке
- T — Табличка
- M — Меню

## Консольная информационная конструкция

- Панель-кронштейн


## Витринные информационные конструкции

- Вывеска — Объемные отдельностоящие буквы и знаки без подложки
- Внутренняя информационная конструкция
- Вывеска — Объемные отдельностоящие буквы и знаки на плоской подложке

## Соответствие правилам

- Соответствует правилам
- Не соответствует правилам

## Схема плана

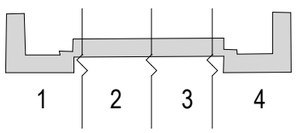


# Кутузовский пр-т., д. 14 (Лист 3 из 4)

Анализ существующего положения



3

Схема размещения

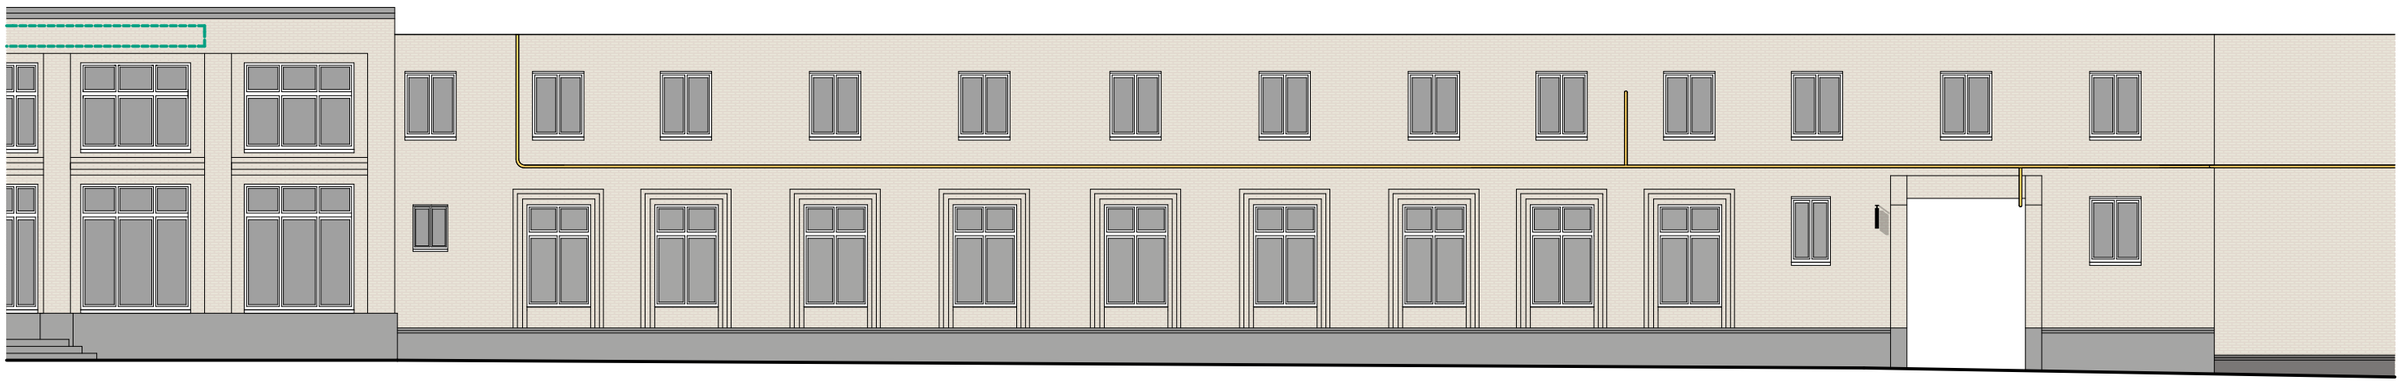

## Настенные информационные конструкции

«Зеленая зона» размещения вывесок

Вывеска — Объемные отдельностоящие буквы и знаки без подложки

Вывеска — Объемные отдельностоящие буквы и знаки на плоской подложке

T — Табличка

M — Меню

## Консольная информационная конструкция

Панель-кронштейн

## Витринные информационные конструкции

Вывеска — Объемные отдельностоящие буквы и знаки без подложки

Внутренняя информационная конструкция


Вывеска — Объемные отдельностоящие буквы и знаки на плоской подложке

## Соответствие правилам

Соответствует правилам


Не соответствует правилам

## Схема плана

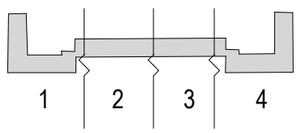

# Кутузовский пр-т., д. 14 (Лист 4 из 4)

Анализ существующего положения

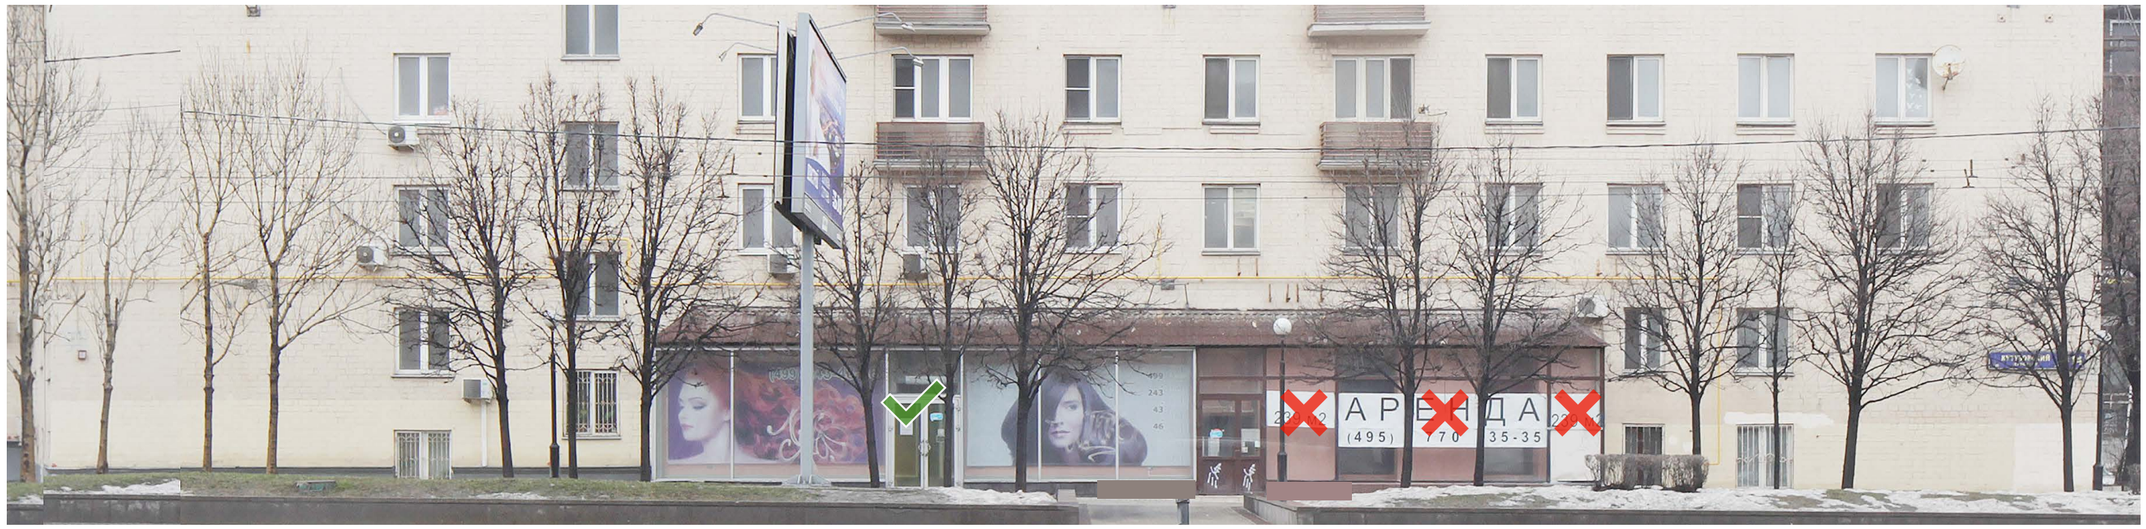


4

Схема размещения




### Настенные информационные конструкции

- «Зеленая зона» размещения вывесок
- Вывеска — Объемные отдельностоящие буквы и знаки без подложки
- Вывеска — Объемные отдельностоящие буквы и знаки на плоской подложке
- Т — Табличка
- М — Меню

### Консольная информационная конструкция

- Панель-кронштейн


### Витринные информационные конструкции

- Вывеска — Объемные отдельностоящие буквы и знаки без подложки
- Внутренняя информационная конструкция
- Вывеска — Объемные отдельностоящие буквы и знаки на плоской подложке

### Соответствие правилам

- Соответствует правилам
- Не соответствует правилам

### Схема плана

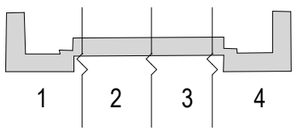

# Кутузовский пр-т., д. 12А (Лист 1 из 2)

Анализ существующего положения




1 Схема размещения




## Настенные информационные конструкции

- «Зеленая зона» размещения вывесок
- Вывеска — Объемные отдельностоящие буквы и знаки без подложки
- Вывеска — Объемные отдельностоящие буквы и знаки на плоской подложке
- T — Табличка
- M — Меню

## Консольная информационная конструкция

- Панель-кронштейн

## Витринные информационные конструкции

- Вывеска — Объемные отдельностоящие буквы и знаки без подложки
- Внутренняя информационная конструкция
- Вывеска — Объемные отдельностоящие буквы и знаки на плоской подложке

## Соответствие правилам


- Соответствует правилам
- Не соответствует правилам

## Схема плана

1

# Кутузовский пр-т., д. 10 (Лист 1 из 2)

Анализ существующего положения

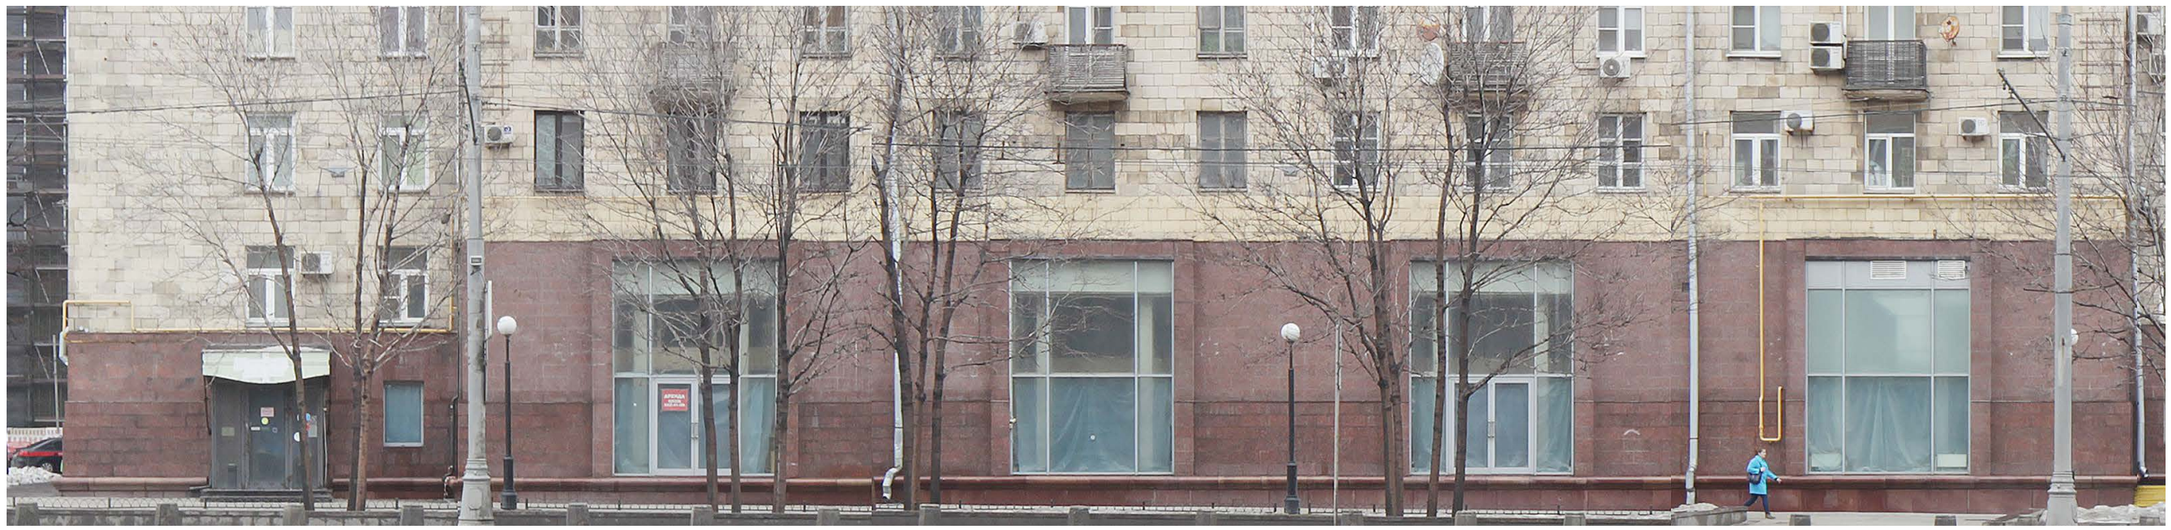

1

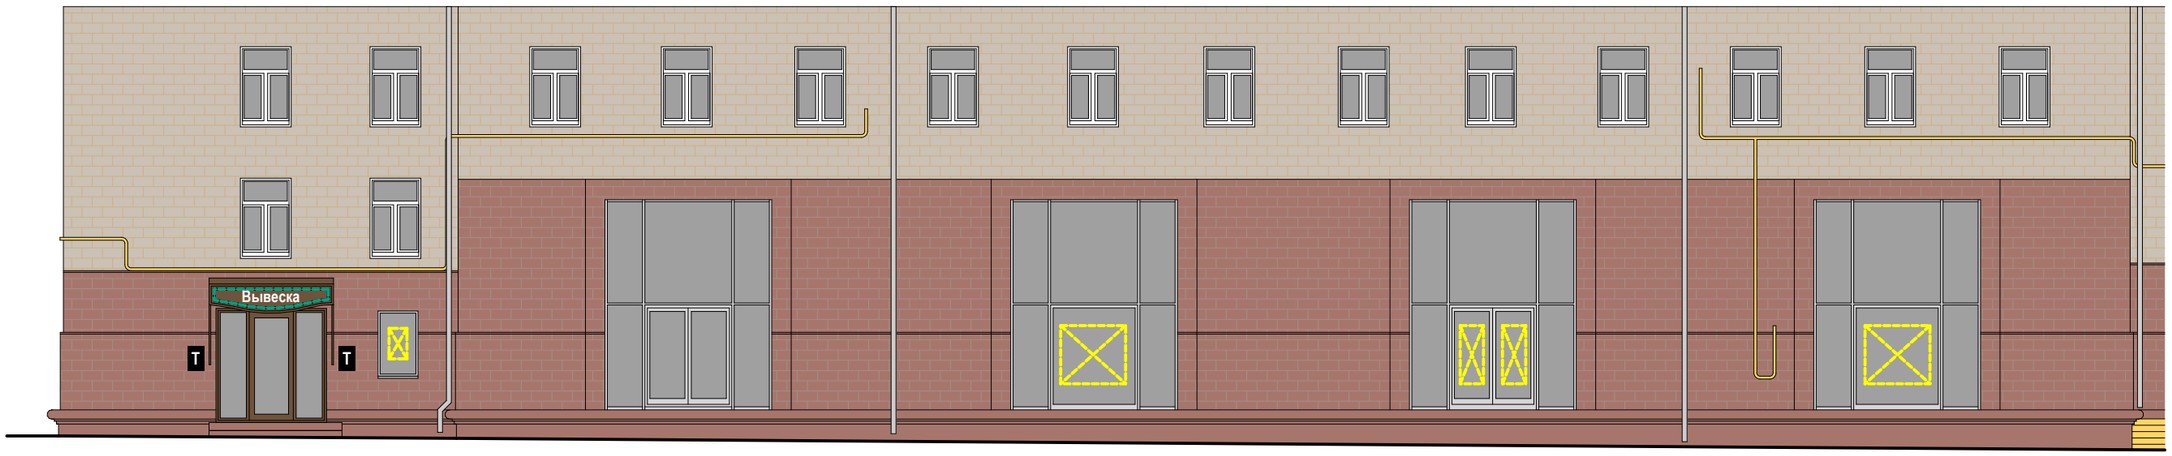



Схема размещения

## Настенные информационные конструкции

«Зеленая зона» размещения вывесок

Вывеска — Объемные отдельностоящие буквы и знаки без подложки

Вывеска — Объемные отдельностоящие буквы и знаки на плоской подложке

T — Табличка

M — Меню

## Консольная информационная конструкция

Панель-кронштейн

## Витринные информационные конструкции

Вывеска — Объемные отдельностоящие буквы и знаки без подложки

Внутренняя информационная конструкция


Вывеска — Объемные отдельностоящие буквы и знаки на плоской подложке

## Соответствие правилам

Соответствует правилам

Не соответствует правилам

## Схема плана

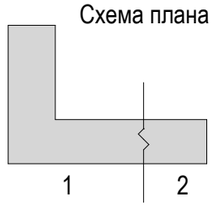

# Кутузовский пр-т., д. 10 (Лист 2 из 2)

Анализ существующего положения



2

Схема размещения




Настенные информационные конструкции

«Зеленая зона» размещения вывесок

Вывеска — Объемные отдельностоящие буквы и знаки без подложки

Вывеска — Объемные отдельностоящие буквы и знаки на плоской подложке

T — Табличка

M — Меню

Консольная информационная конструкция

Панель-кронштейн

Витринные информационные конструкции

Вывеска — Объемные отдельностоящие буквы и знаки без подложки

Внутренняя информационная конструкция


Вывеска — Объемные отдельностоящие буквы и знаки на плоской подложке

Соответствие правилам

Соответствует правилам

Не соответствует правилам

Схема плана

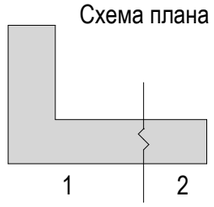

# Кутузовский пр-т., д. 8 (Лист 1 из 3)

Анализ существующего положения




1

Схема размещения




## Настенные информационные конструкции

«Зеленая зона» размещения вывесок

Вывеска — Объемные отдельностоящие буквы и знаки без подложки

Вывеска — Объемные отдельностоящие буквы и знаки на плоской подложке

T — Табличка

M — Меню

## Консольная информационная конструкция

Панель-кронштейн

## Витринные информационные конструкции

Вывеска — Объемные отдельностоящие буквы и знаки без подложки

Внутренняя информационная конструкция

Вывеска — Объемные отдельностоящие буквы и знаки на плоской подложке

## Соответствие правилам

Соответствует правилам

Не соответствует правилам

## Схема плана

1 2 3

КОМИТЕТ ПО АРХИТЕКТУРЕ И ГРАДОСТРОИТЕЛЬСТВУ ГОРОДА МОСКВЫ


# Кутузовский пр-т., д. 8 (Лист 2 из 3)

Анализ существующего положения




2

Схема размещения

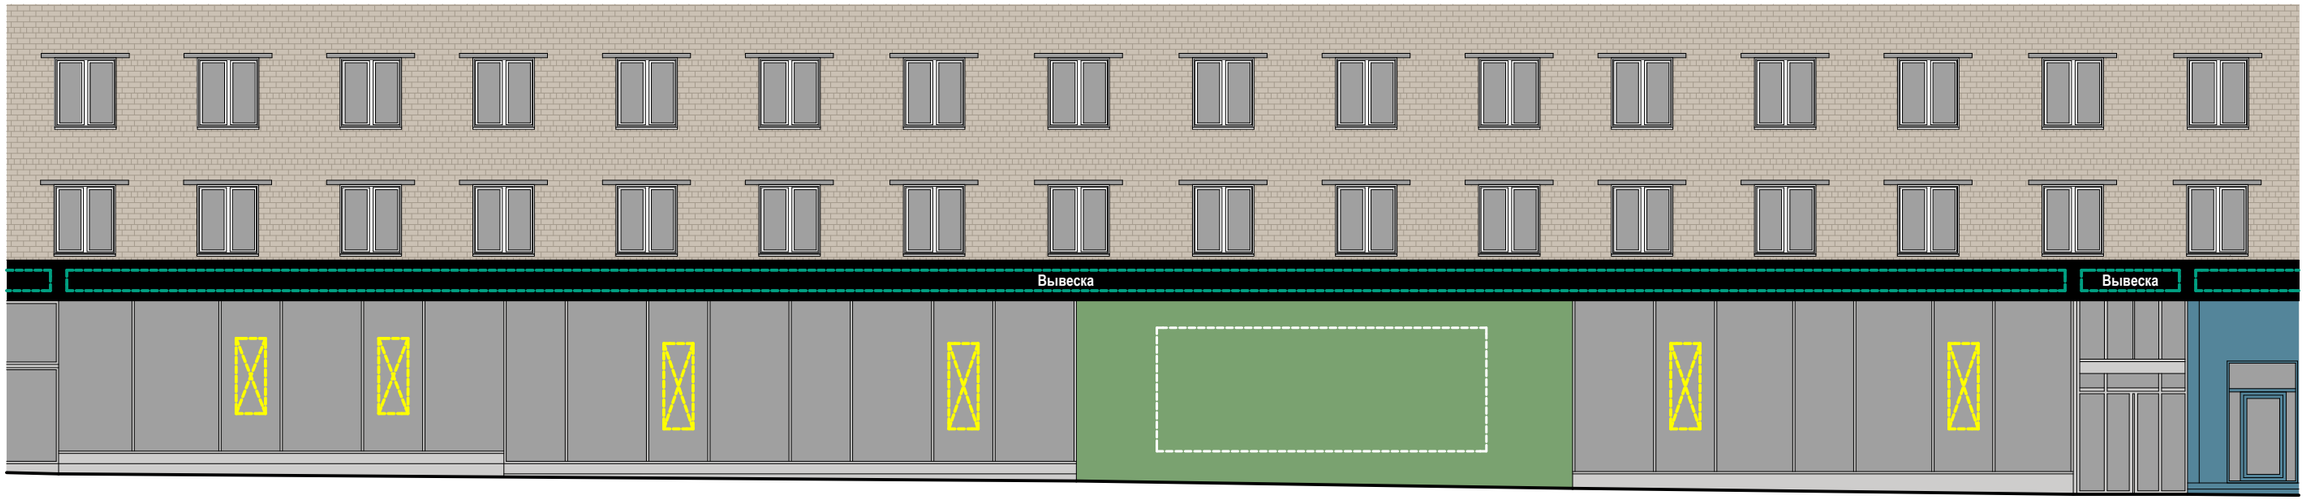


**Настенные информационные конструкции**

- «Зеленая зона» размещения вывесок
- Вывеска — Объемные отдельностоящие буквы и знаки без подложки
- Вывеска — Объемные отдельностоящие буквы и знаки на плоской подложке
- T — Табличка
- M — Меню

**Консольная информационная конструкция**

- Панель-кронштейн

**Витринные информационные конструкции**

- Вывеска — Объемные отдельностоящие буквы и знаки без подложки
- Внутренняя информационная конструкция
- Вывеска — Объемные отдельностоящие буквы и знаки на плоской подложке

**Соответствие правилам**

- Соответствует правилам
- Не соответствует правилам

**Схема плана**

1 2 3

# Кутузовский пр-т., д. 8 (Лист 3 из 3)

Анализ существующего положения




3

Схема размещения




Настенные информационные конструкции

- «Зеленая зона» размещения вывесок
- Вывеска — Объемные отдельностоящие буквы и знаки без подложки
- Вывеска — Объемные отдельностоящие буквы и знаки на плоской подложке

- T — Табличка
- M — Меню

Консольная информационная конструкция

- Панель-кронштейн

Витринные информационные конструкции

- Вывеска — Объемные отдельностоящие буквы и знаки без подложки
- Внутренняя информационная конструкция
- Вывеска — Объемные отдельностоящие буквы и знаки на плоской подложке

Соответствие правилам


- Соответствует правилам
- Не соответствует правилам

Схема плана

1 2 3


# Кутузовский пр-т., д. 4/2 (Лист 1 из 4)

Анализ существующего положения

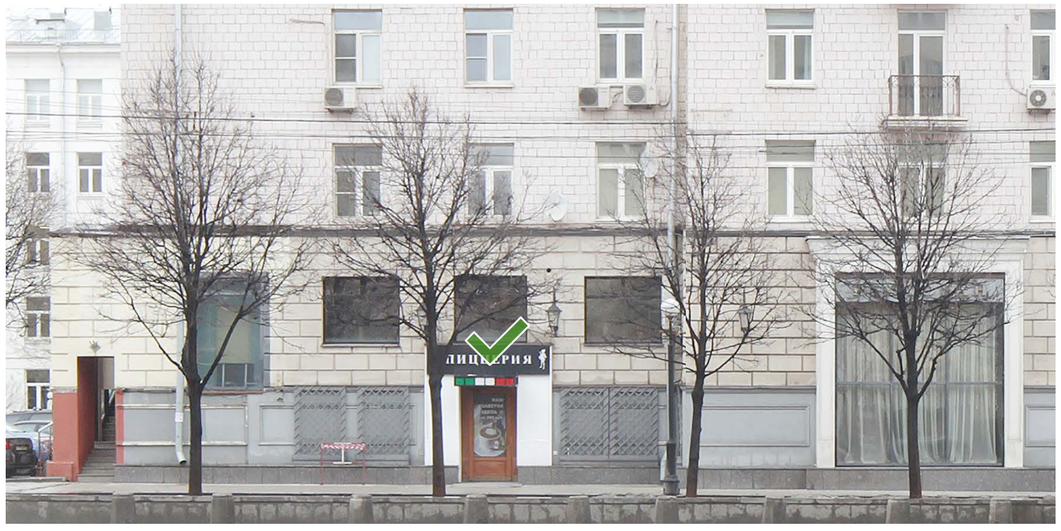


1

Схема размещения

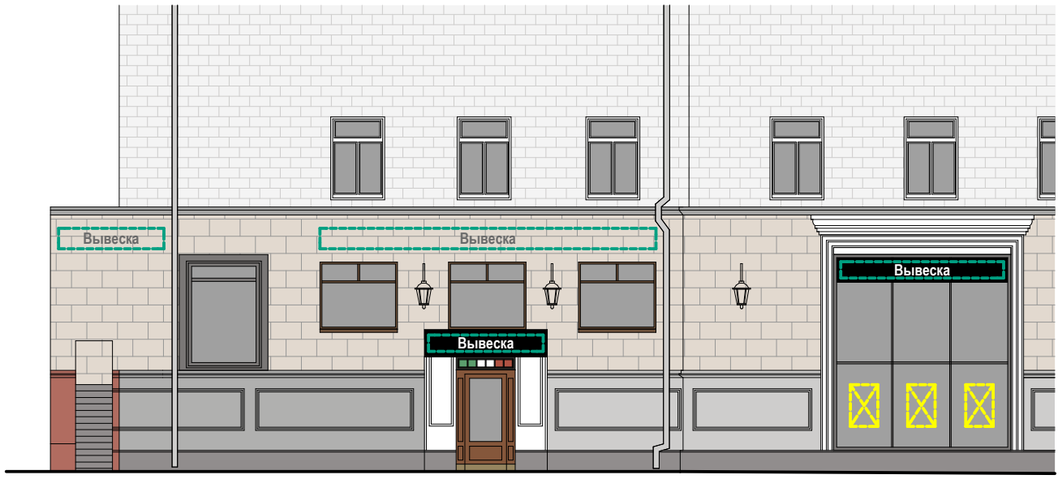


## Настенные информационные конструкции

«Зеленая зона» размещения вывесок

Вывеска — Объемные отдельностоящие буквы и знаки без подложки

Вывеска — Объемные отдельностоящие буквы и знаки на плоской подложке

T — Табличка

M — Меню

## Консольная информационная конструкция

Панель-кронштейн

## Витринные информационные конструкции

Вывеска — Объемные отдельностоящие буквы и знаки без подложки

Внутренняя информационная конструкция


Вывеска — Объемные отдельностоящие буквы и знаки на плоской подложке

## Соответствие правилам

Соответствует правилам

Не соответствует правилам

## Схема плана

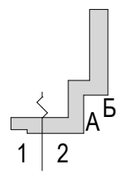

# Кутузовский пр-т., д. 4/2 (Лист 2 из 4)

Анализ существующего положения




2

Схема размещения




Настенные информационные конструкции

«Зеленая зона» размещения вывесок

Вывеска — Объемные отдельностоящие буквы и знаки без подложки

Вывеска — Объемные отдельностоящие буквы и знаки на плоской подложке

T — Табличка

M — Меню

Консольная информационная конструкция

Панель-кронштейн

Витринные информационные конструкции

Вывеска — Объемные отдельностоящие буквы и знаки без подложки

Внутренняя информационная конструкция


Вывеска — Объемные отдельностоящие буквы и знаки на плоской подложке

Соответствие правилам

Соответствует правилам

Не соответствует правилам

Схема плана

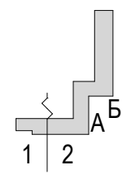

# Кутузовский пр-т., д. 4/2 (Лист 3 из 4)

Анализ существующего положения




А

Схема размещения




Настенные информационные конструкции

- «Зеленая зона» размещения вывесок
- Вывеска — Объемные отдельностоящие буквы и знаки без подложки
- Вывеска — Объемные отдельностоящие буквы и знаки на плоской подложке
- Т — Табличка
- М — Меню

Консольная информационная конструкция

- Панель-кронштейн


Витринные информационные конструкции

- Вывеска — Объемные отдельностоящие буквы и знаки без подложки
- Внутренняя информационная конструкция
- Вывеска — Объемные отдельностоящие буквы и знаки на плоской подложке

Соответствие правилам

- Соответствует правилам
- Не соответствует правилам

Схема плана

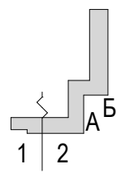

# Кутузовский пр-т., д. 4/2 (Лист 4 из 4)

Анализ существующего положения




Б

Схема размещения




## Настенные информационные конструкции

- «Зеленая зона» размещения вывесок
- Вывеска — Объемные отдельностоящие буквы и знаки без подложки
- Вывеска — Объемные отдельностоящие буквы и знаки на плоской подложке
- T — Табличка
- M — Меню

## Консольная информационная конструкция

- Панель-кронштейн


## Витринные информационные конструкции

- Вывеска — Объемные отдельностоящие буквы и знаки без подложки
- Внутренняя информационная конструкция
- Вывеска — Объемные отдельностоящие буквы и знаки на плоской подложке

## Соответствие правилам


- Соответствует правилам
- Не соответствует правилам

## Схема плана

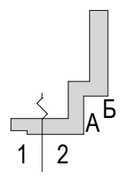

# Кутузовский пр-т., д. 2/1, к. 1А (Лист 1 из 3)

Анализ существующего положения

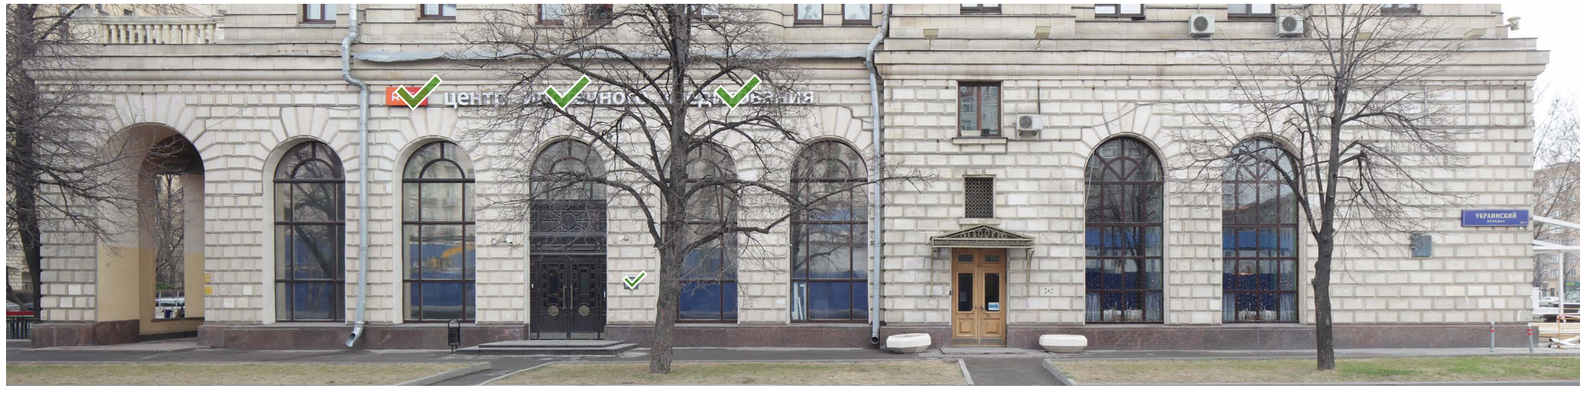




А

Схема размещения

Настенные информационные конструкции

«Зеленая зона» размещения вывесок

Вывеска — Объемные отдельностоящие буквы и знаки без подложки

Вывеска — Объемные отдельностоящие буквы и знаки на плоской подложке

T — Табличка

M — Меню

Консольная информационная конструкция

Панель-кронштейн

Витринные информационные конструкции

Вывеска — Объемные отдельностоящие буквы и знаки без подложки

Внутренняя информационная конструкция


Вывеска — Объемные отдельностоящие буквы и знаки на плоской подложке

Соответствие правилам

Соответствует правилам


Не соответствует правилам

Схема плана

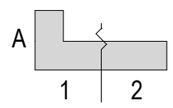


# Кутузовский пр-т., д. 2/1, к. 1А (Лист 2 из 3)

Анализ существующего положения

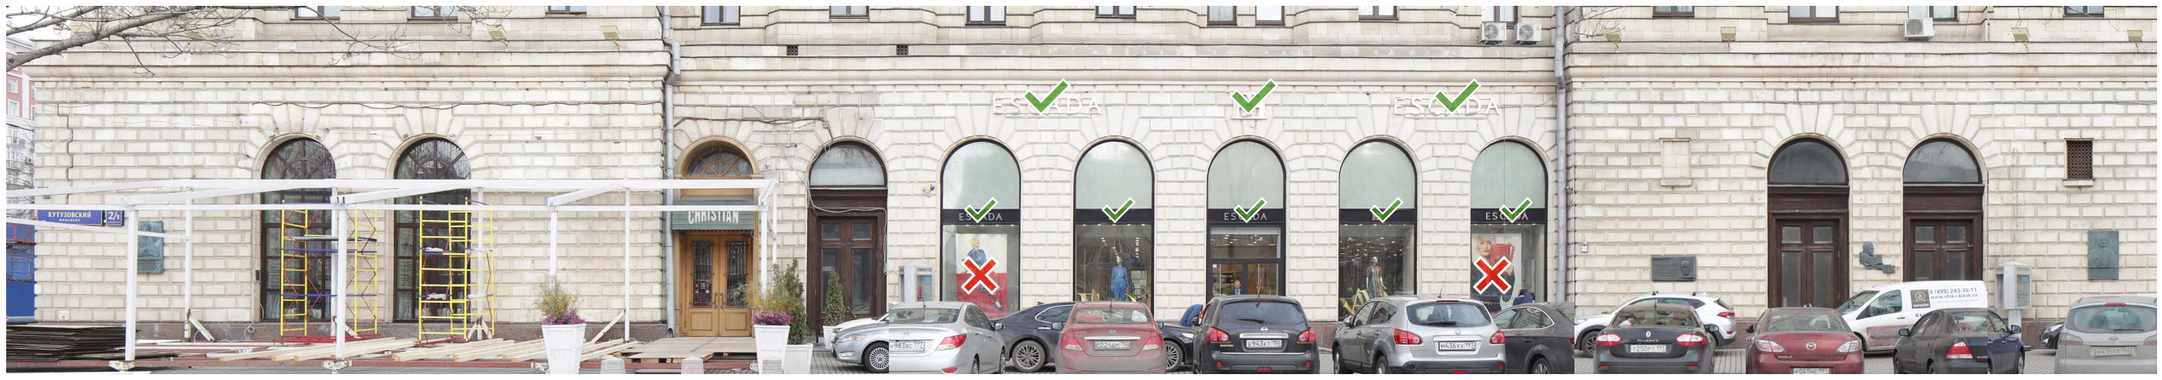


1

Схема размещения

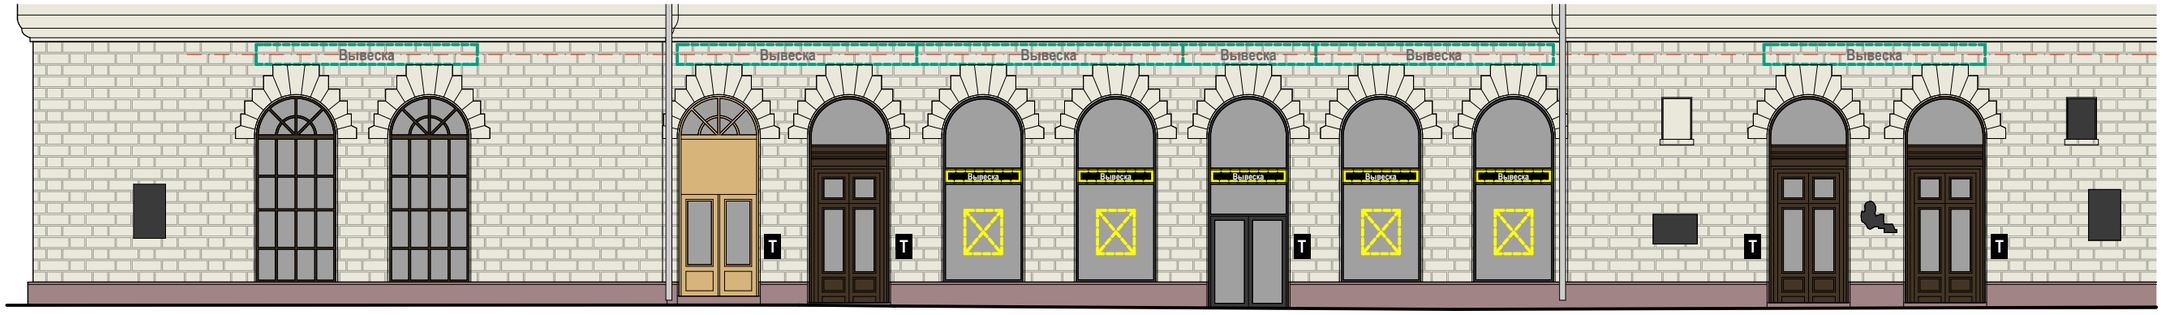


## Настенные информационные конструкции

«Зеленая зона» размещения вывесок

Вывеска — Объемные отдельностоящие буквы и знаки без подложки

Вывеска — Объемные отдельностоящие буквы и знаки на плоской подложке

T — Табличка

M — Меню

## Консольная информационная конструкция

Панель-кронштейн

## Витринные информационные конструкции

Вывеска — Объемные отдельностоящие буквы и знаки без подложки

Внутренняя информационная конструкция


Вывеска — Объемные отдельностоящие буквы и знаки на плоской подложке

## Соответствие правилам

Соответствует правилам


Не соответствует правилам

## Схема плана

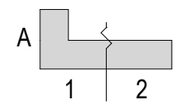


# Кутузовский пр-т., д. 2/1, к. 1А (Лист 3 из 3)

Анализ существующего положения

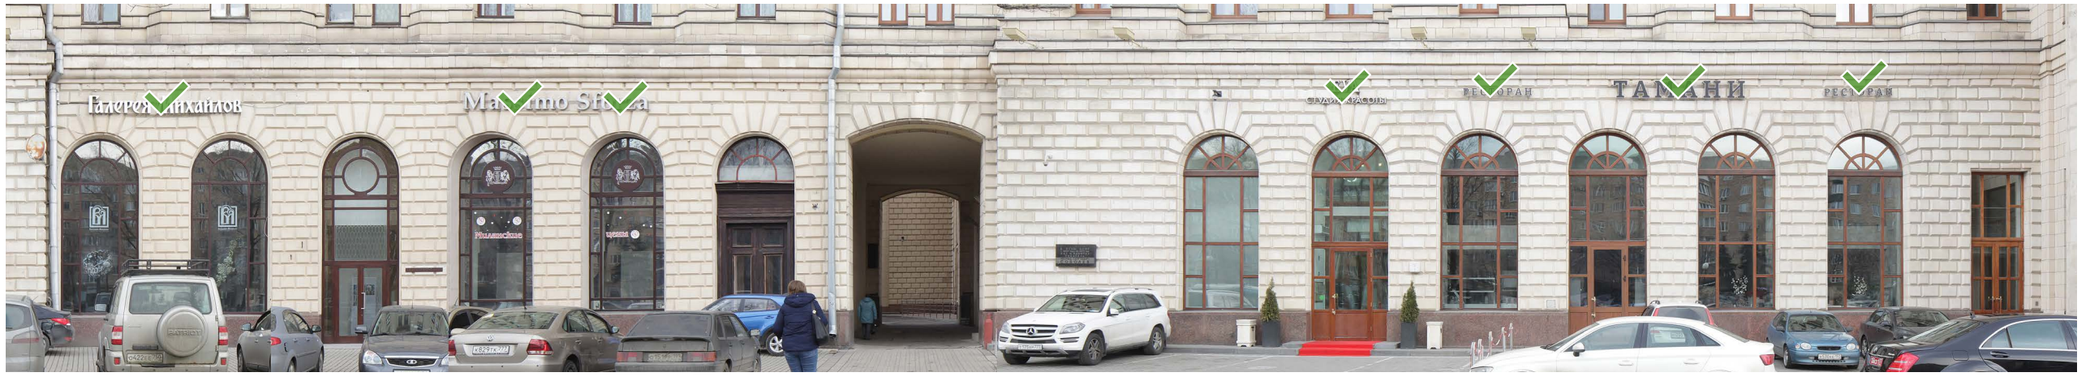


2

Схема размещения

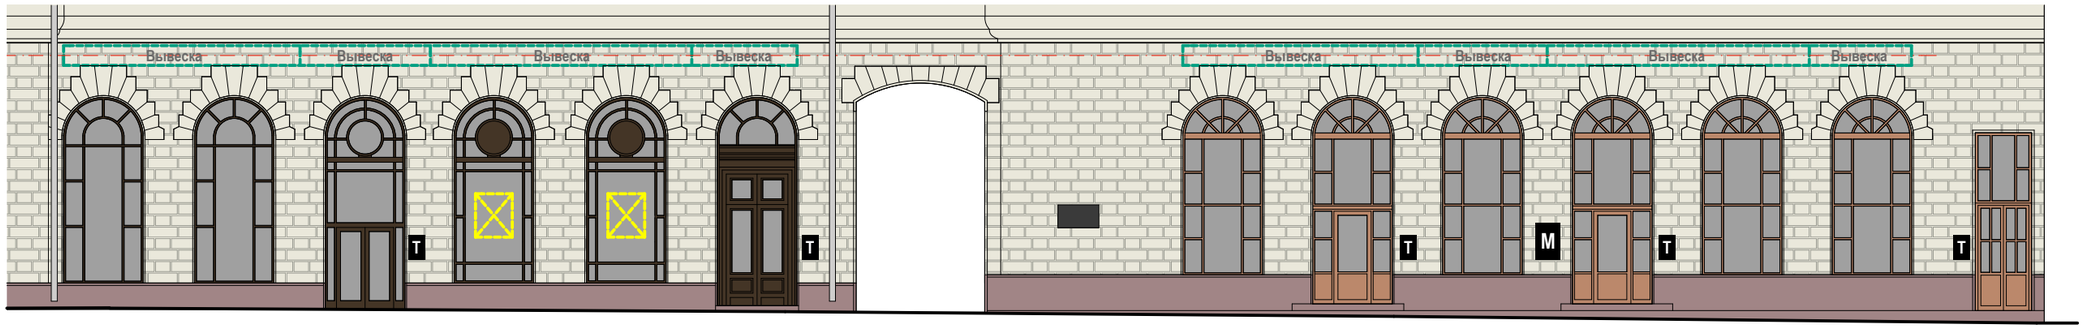


## Настенные информационные конструкции

- «Зеленая зона» размещения вывесок
- Вывеска — Объемные отдельностоящие буквы и знаки без подложки
- Вывеска — Объемные отдельностоящие буквы и знаки на плоской подложке

- T — Табличка
- M — Меню

## Консольная информационная конструкция

- Панель-кронштейн


## Витринные информационные конструкции

- Вывеска — Объемные отдельностоящие буквы и знаки без подложки
- Внутренняя информационная конструкция
- Вывеска — Объемные отдельностоящие буквы и знаки на плоской подложке

## Соответствие правилам

- Соответствует правилам
- Не соответствует правилам

## Схема плана

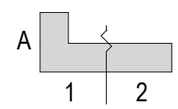

# Кутузовский проспект. Нечётная сторона.


# Кутузовский пр-т., д. 1/7 (Лист 1 из 2)

Анализ существующего положения




1

Схема размещения

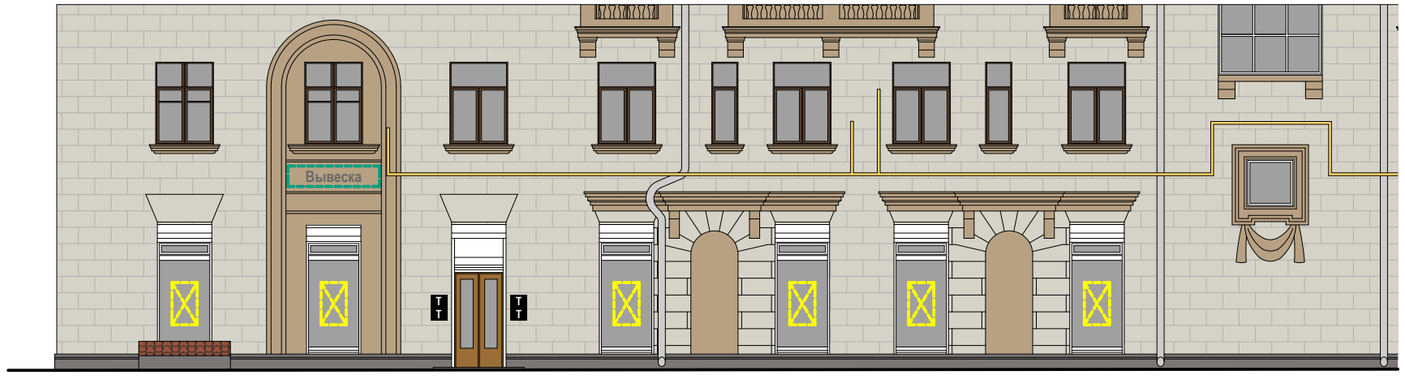


Настенные информационные конструкции

- «Зеленая зона» размещения вывесок
- Вывеска — Объемные отдельностоящие буквы и знаки без подложки
- Вывеска — Объемные отдельностоящие буквы и знаки на плоской подложке
- T — Табличка
- M — Меню

Консольная информационная конструкция

- Панель-кронштейн

Витринные информационные конструкции

- Вывеска — Объемные отдельностоящие буквы и знаки без подложки
- Внутренняя информационная конструкция
- Вывеска — Объемные отдельностоящие буквы и знаки на плоской подложке

Соответствие правилам

- Соответствует правилам
- Не соответствует правилам

Схема плана

1 2

# Кутузовский пр-т., д. 1/7 (Лист 1 из 2)

Анализ существующего положения



2



Схема размещения

## Настенные информационные конструкции

«Зеленая зона» размещения вывесок

Вывеска — Объемные отдельностоящие буквы и знаки без подложки

Вывеска — Объемные отдельностоящие буквы и знаки на плоской подложке

T — Табличка

M — Меню

## Консольная информационная конструкция

Панель-кронштейн

## Витринные информационные конструкции

Вывеска — Объемные отдельностоящие буквы и знаки без подложки

Внутренняя информационная конструкция

Вывеска — Объемные отдельностоящие буквы и знаки на плоской подложке

## Соответствие правилам

Соответствует правилам

Не соответствует правилам

## Схема плана

1 2

# Кутузовский пр-т., д. 3 (Лист 1 из 2)

Анализ существующего положения



1

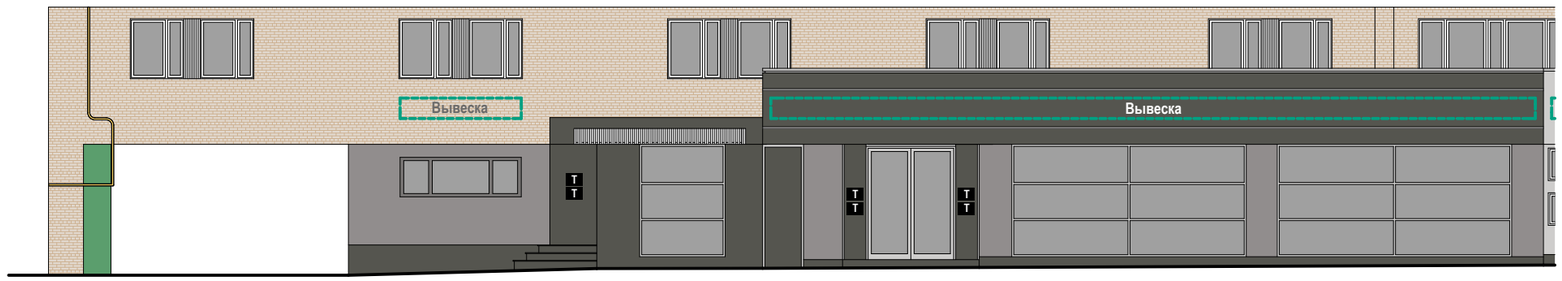



Схема размещения

Настенные информационные конструкции

«Зеленая зона» размещения вывесок

Вывеска — Объемные отдельностоящие буквы и знаки без подложки

Вывеска — Объемные отдельностоящие буквы и знаки на плоской подложке

T — Табличка

M — Меню

Консольная информационная конструкция

Панель-кронштейн

Витринные информационные конструкции

Вывеска — Объемные отдельностоящие буквы и знаки без подложки

Внутренняя информационная конструкция


Вывеска — Объемные отдельностоящие буквы и знаки на плоской подложке

Соответствие правилам

Соответствует правилам


Не соответствует правилам

Схема плана

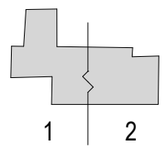


# Кутузовский пр-т., д. 3 (Лист 2 из 2)

Анализ существующего положения

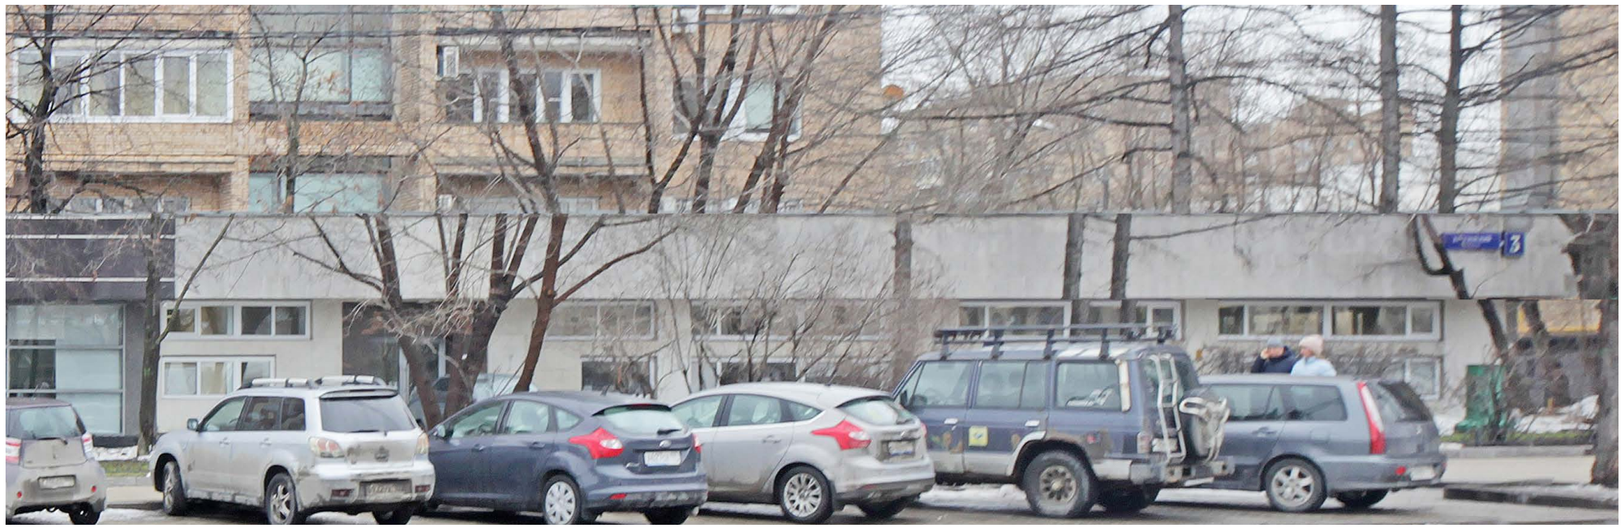

2

Схема размещения

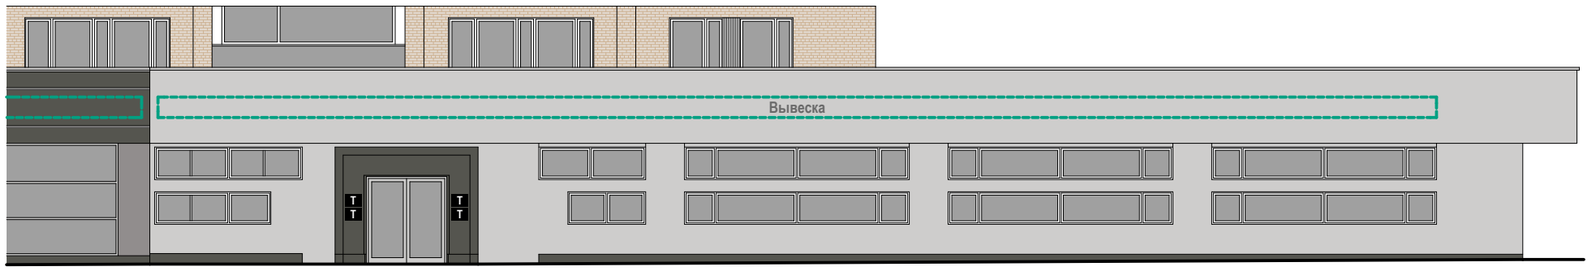


## Настенные информационные конструкции

«Зеленая зона» размещения вывесок

Вывеска — Объемные отдельностоящие буквы и знаки без подложки

Вывеска — Объемные отдельностоящие буквы и знаки на плоской подложке

T — Табличка

M — Меню

## Консольная информационная конструкция

Панель-кронштейн

## Витринные информационные конструкции

Вывеска — Объемные отдельностоящие буквы и знаки без подложки

Внутренняя информационная конструкция

Вывеска — Объемные отдельностоящие буквы и знаки на плоской подложке

## Соответствие правилам

Соответствует правилам


Не соответствует правилам

## Схема плана

1 2

# Кутузовский пр-т., д. 5/3 (Лист 1 из 5)

Анализ существующего положения

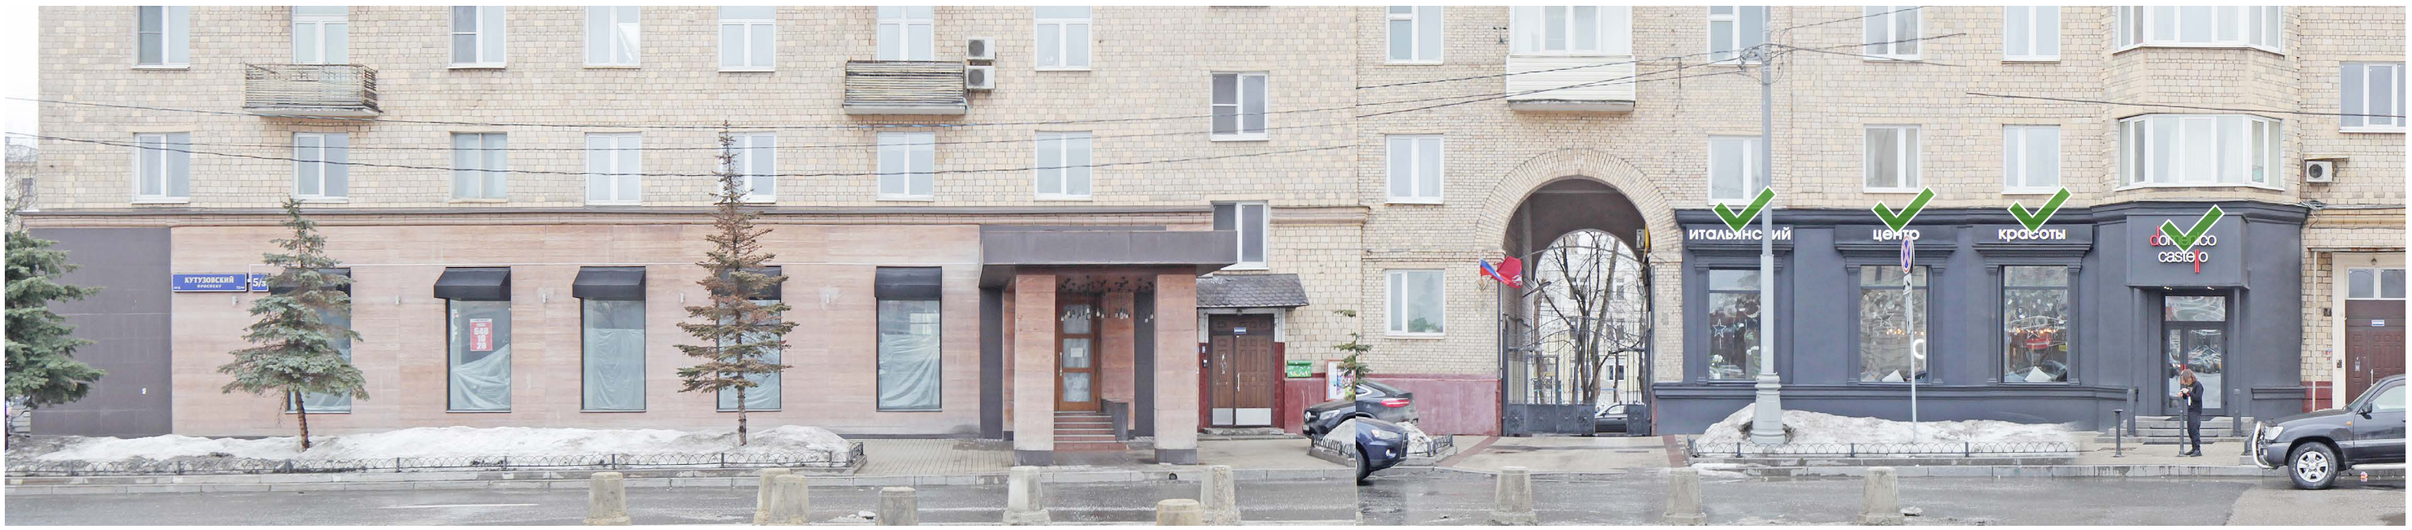


1

Схема размещения




## Настенные информационные конструкции

- «Зеленая зона» размещения вывесок
- Вывеска — Объемные отдельностоящие буквы и знаки без подложки
- Вывеска — Объемные отдельностоящие буквы и знаки на плоской подложке
- Т — Табличка
- М — Меню

## Консольная информационная конструкция

- Панель-кронштейн

## Витринные информационные конструкции

- Вывеска — Объемные отдельностоящие буквы и знаки без подложки
- Внутренняя информационная конструкция
- Вывеска — Объемные отдельностоящие буквы и знаки на плоской подложке

## Соответствие правилам


- Соответствует правилам
- Не соответствует правилам

## Схема плана

1 2 3 4 5

# Кутузовский пр-т., д. 5/3 (Лист 2 из 5)

Анализ существующего положения

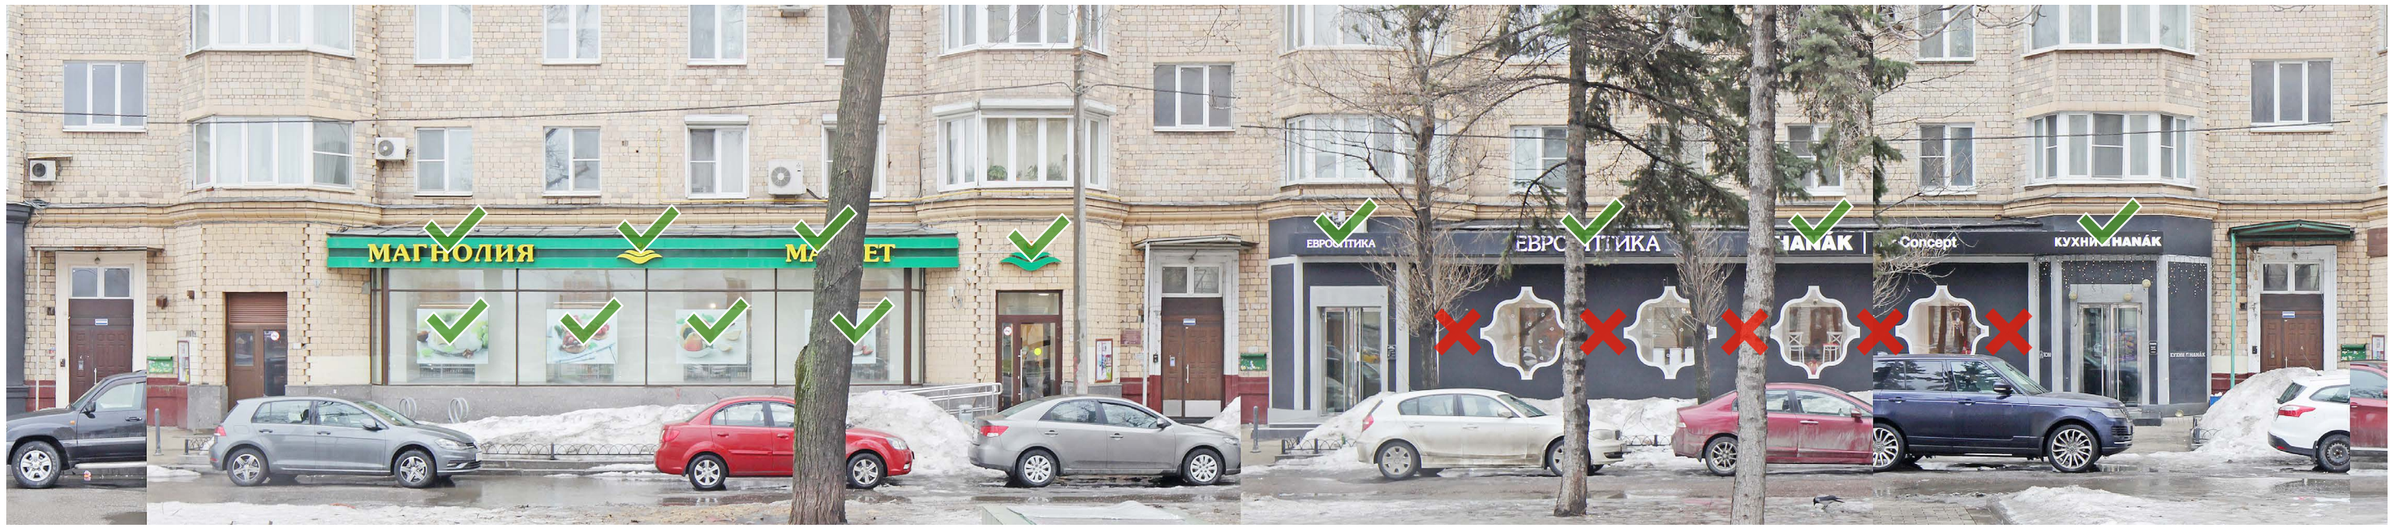


2

Схема размещения




### Настенные информационные конструкции

- «Зеленая зона» размещения вывесок
- Вывеска — Объемные отдельностоящие буквы и знаки без подложки
- Вывеска — Объемные отдельностоящие буквы и знаки на плоской подложке
- T — Табличка
- M — Меню

### Консольная информационная конструкция

- Панель-кронштейн

### Витринные информационные конструкции

- Вывеска — Объемные отдельностоящие буквы и знаки без подложки
- Внутренняя информационная конструкция
- Вывеска — Объемные отдельностоящие буквы и знаки на плоской подложке

### Соответствие правилам

- Соответствует правилам
- Не соответствует правилам

### Схема плана

1 2 3 4 5

ГБУ «ГлавАПУ»



КОМИТЕТ ПО АРХИТЕКТУРЕ И ГРАДОСТРОИТЕЛЬСТВУ ГОРОДА МОСКВЫ

# Кутузовский пр-т., д. 5/3 (Лист 3 из 5)

Анализ существующего положения




3

Схема размещения




Настенные информационные конструкции

- «Зеленая зона» размещения вывесок
- Вывеска — Объемные отдельностоящие буквы и знаки без подложки
- Вывеска — Объемные отдельностоящие буквы и знаки на плоской подложке
- T — Табличка
- M — Меню

Консольная информационная конструкция

- Панель-кронштейн


Витринные информационные конструкции

- Вывеска — Объемные отдельностоящие буквы и знаки без подложки
- Внутренняя информационная конструкция
- Вывеска — Объемные отдельностоящие буквы и знаки на плоской подложке

Соответствие правилам


- Соответствует правилам
- Не соответствует правилам

Схема плана

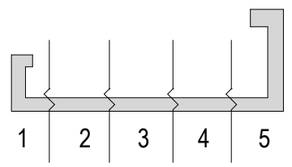

# Кутузовский пр-т., д. 5/3 (Лист 4 из 5)

Анализ существующего положения

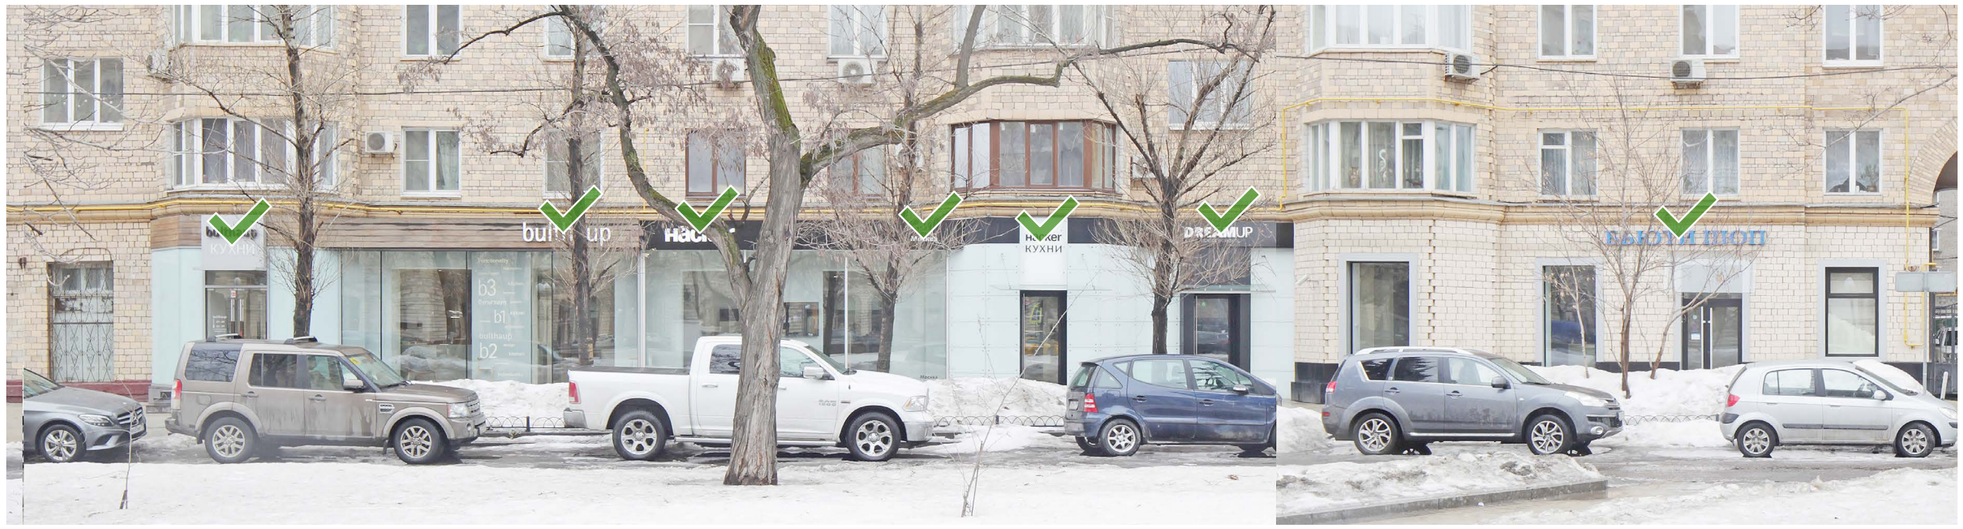

4

Схема размещения




## Настенные информационные конструкции

«Зеленая зона» размещения вывесок

Вывеска — Объемные отдельностоящие буквы и знаки без подложки

Вывеска — Объемные отдельностоящие буквы и знаки на плоской подложке

T — Табличка

M — Меню

## Консольная информационная конструкция

Панель-кронштейн

## Витринные информационные конструкции

Вывеска — Объемные отдельностоящие буквы и знаки без подложки

Внутренняя информационная конструкция

Вывеска — Объемные отдельностоящие буквы и знаки на плоской подложке

## Соответствие правилам

Соответствует правилам

Не соответствует правилам

## Схема плана

1 2 3 4 5


# Кутузовский пр-т., д. 5/3 (Лист 5 из 5)

Анализ существующего положения




5

Схема размещения

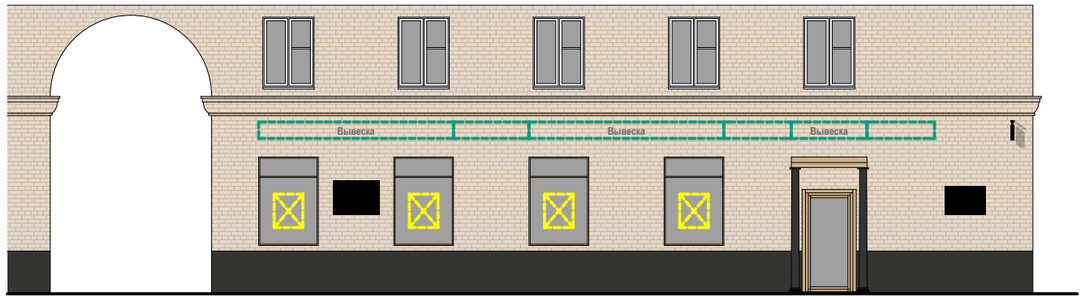


Настенные информационные конструкции

«Зеленая зона» размещения вывесок

Вывеска — Объемные отдельностоящие буквы и знаки без подложки

Вывеска — Объемные отдельностоящие буквы и знаки на плоской подложке

T — Табличка

M — Меню

Консольная информационная конструкция

Панель-кронштейн

Витринные информационные конструкции

Вывеска — Объемные отдельностоящие буквы и знаки без подложки

Внутренняя информационная конструкция


Вывеска — Объемные отдельностоящие буквы и знаки на плоской подложке

Соответствие правилам

Соответствует правилам


Не соответствует правилам

Схема плана

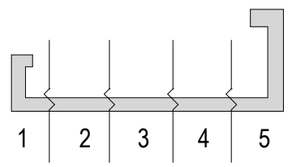

# Кутузовский пр-т., д. 7/4, к. 1 (Лист 1 из 2)

Анализ существующего положения

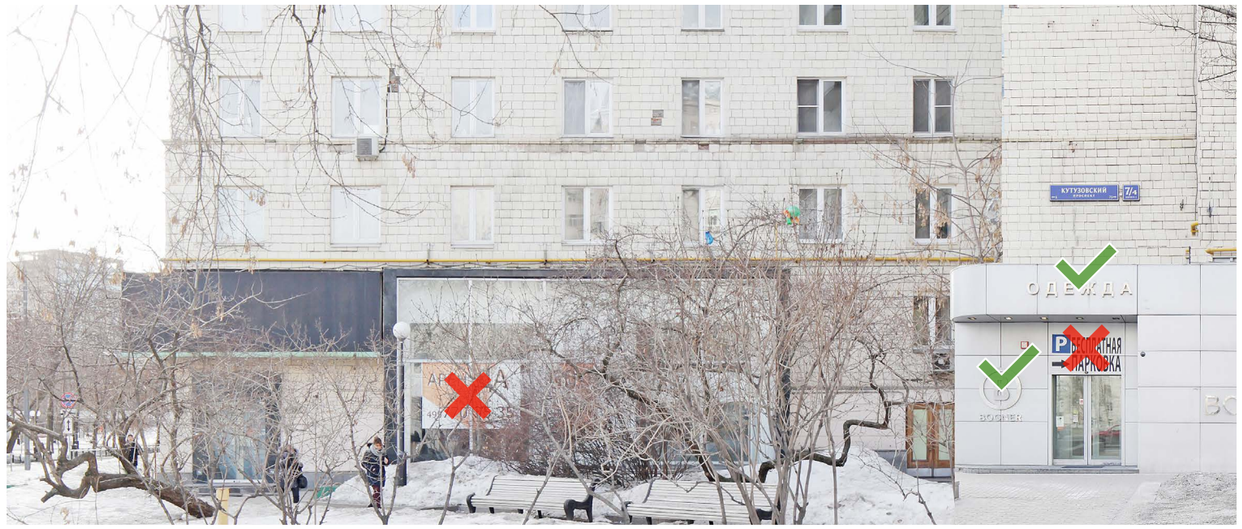


1

Схема размещения




Настенные информационные конструкции

«Зеленая зона» размещения вывесок

Вывеска — Объемные отдельностоящие буквы и знаки без подложки

Вывеска — Объемные отдельностоящие буквы и знаки на плоской подложке

T — Табличка

M — Меню

Консольная информационная конструкция

Панель-кронштейн

Витринные информационные конструкции

Вывеска — Объемные отдельностоящие буквы и знаки без подложки

Внутренняя информационная конструкция

Вывеска — Объемные отдельностоящие буквы и знаки на плоской подложке

Соответствие правилам

Соответствует правилам


Не соответствует правилам

Схема плана

1 2


# Кутузовский пр-т., д. 7/4, к. 1 (Лист 1 из 2)

Анализ существующего положения

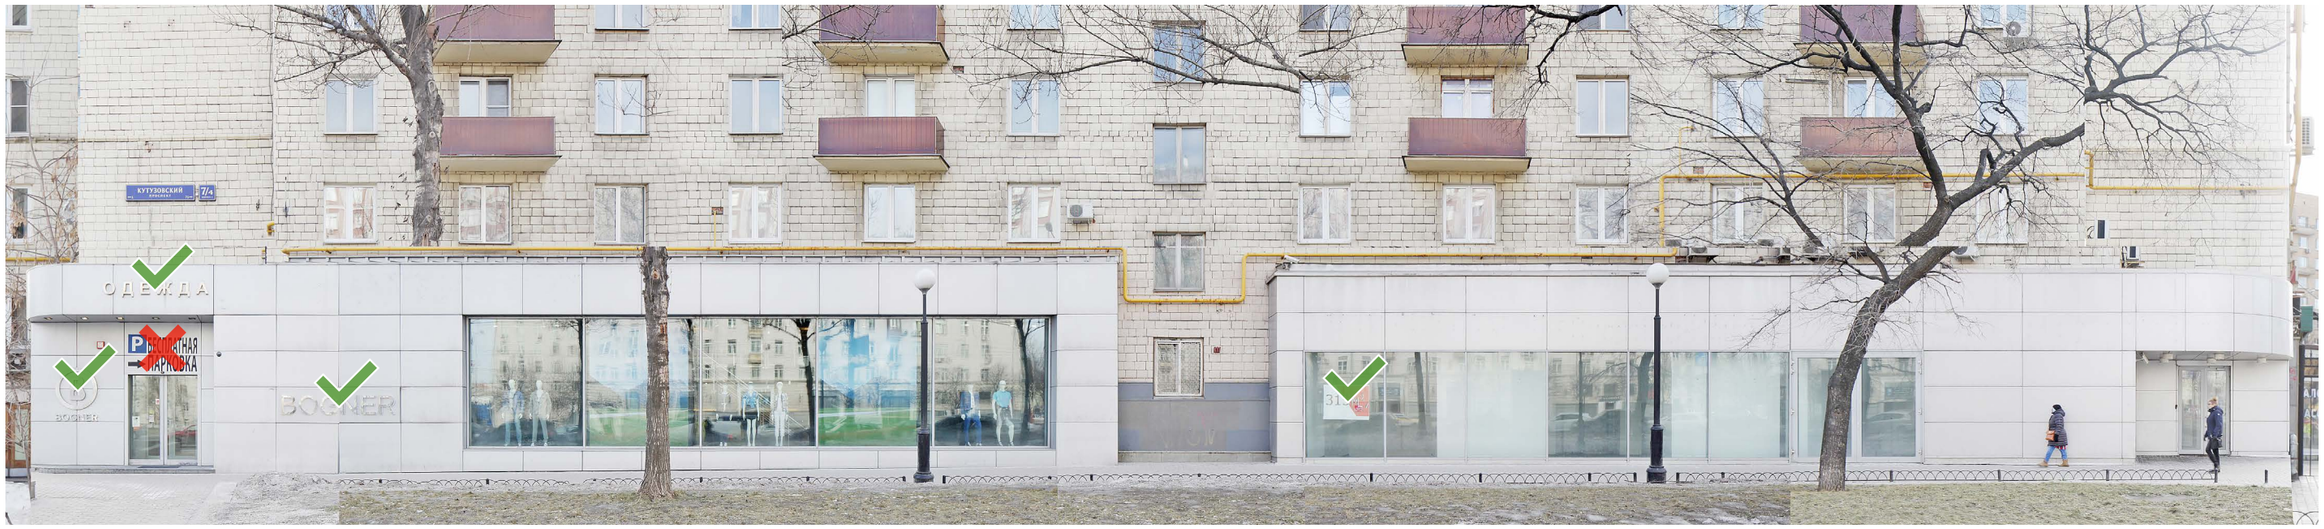


2

Схема размещения

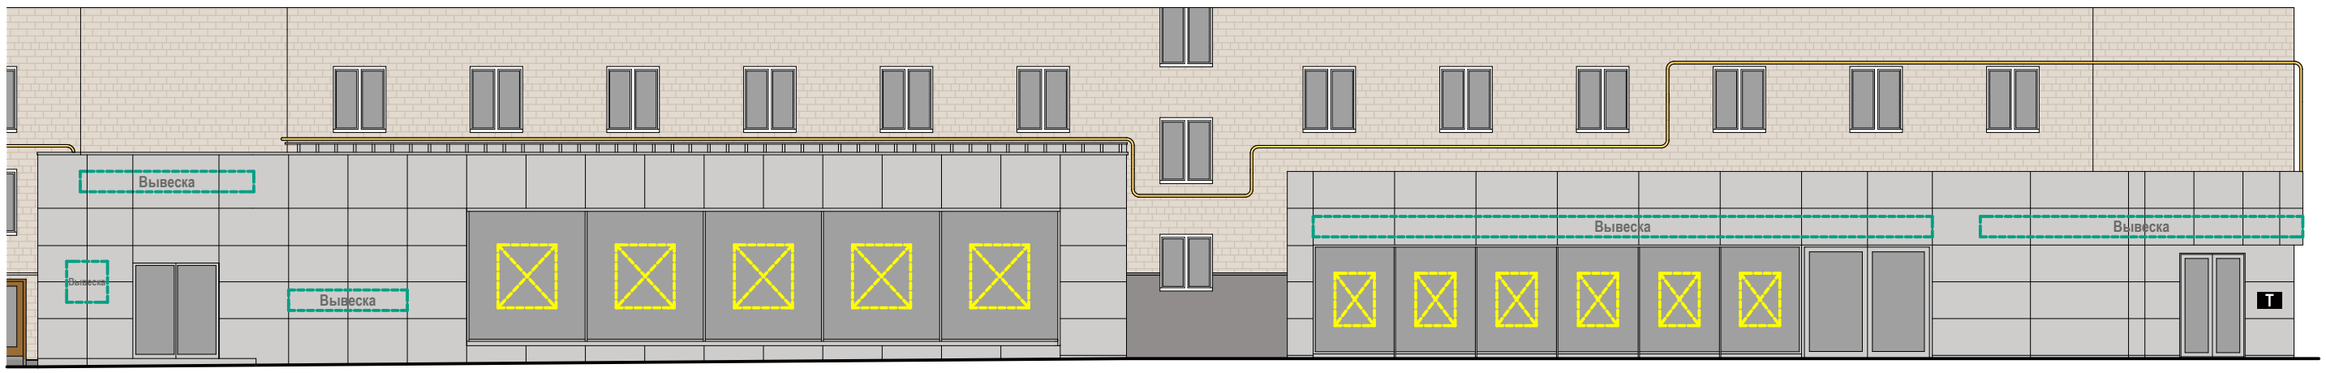


## Настенные информационные конструкции

«Зеленая зона» размещения вывесок

Вывеска — Объемные отдельностоящие буквы и знаки без подложки

Вывеска — Объемные отдельностоящие буквы и знаки на плоской подложке

T — Табличка

M — Меню

## Консольная информационная конструкция

Панель-кронштейн

## Витринные информационные конструкции

Вывеска — Объемные отдельностоящие буквы и знаки без подложки

Внутренняя информационная конструкция

Вывеска — Объемные отдельностоящие буквы и знаки на плоской подложке

## Соответствие правилам

Соответствует правилам


Не соответствует правилам

## Схема плана

1 2

# Кутузовский пр-т., д. 9, к. 1 (Лист 1 из 3)

Анализ существующего положения

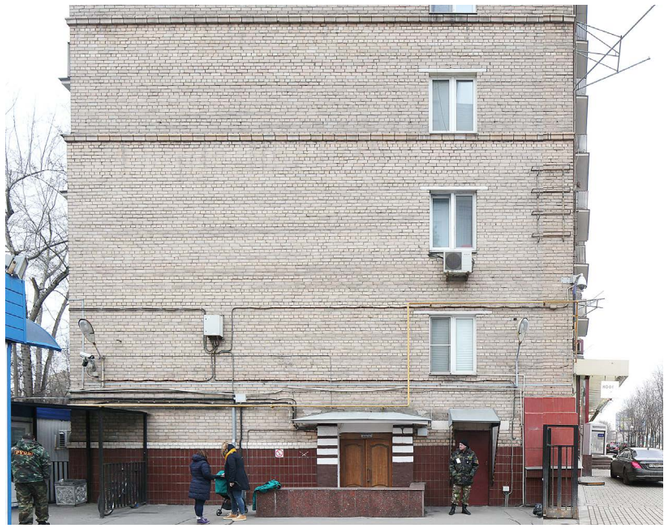



А




1

Схема размещения

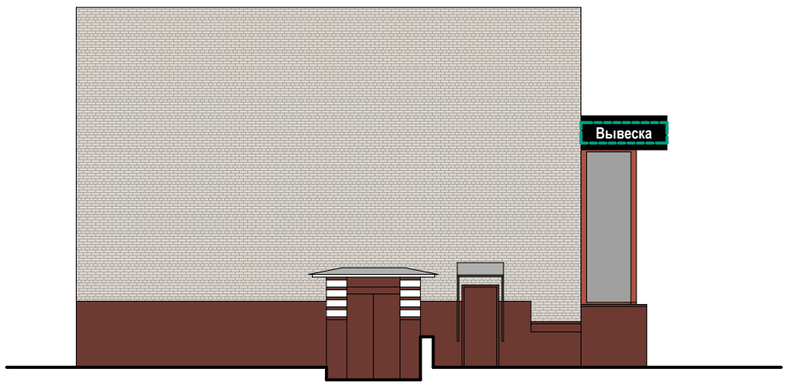

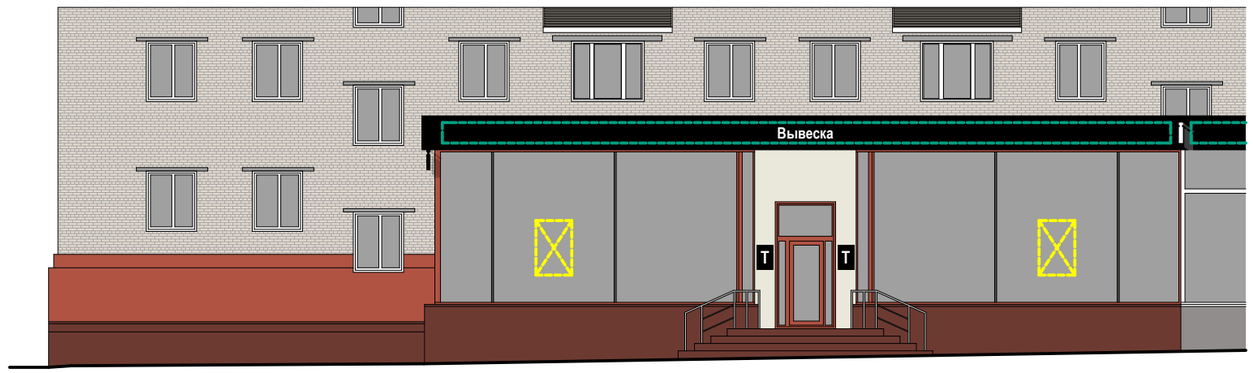
Настенные информационные конструкции

- «Зеленая зона» размещения вывесок
- Вывеска — Объемные отдельностоящие буквы и знаки без подложки
- Вывеска — Объемные отдельностоящие буквы и знаки на плоской подложке
- T — Табличка
- M — Меню

Консольная информационная конструкция

- Панель-кронштейн


Витринные информационные конструкции

- Вывеска — Объемные отдельностоящие буквы и знаки без подложки
- Внутренняя информационная конструкция
- Вывеска — Объемные отдельностоящие буквы и знаки на плоской подложке

Соответствие правилам


- Соответствует правилам
- Не соответствует правилам

Схема плана

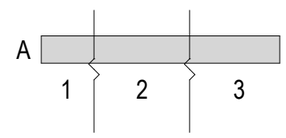

# Кутузовский пр-т., д. 9, к. 1 (Лист 2 из 3)

Анализ существующего положения

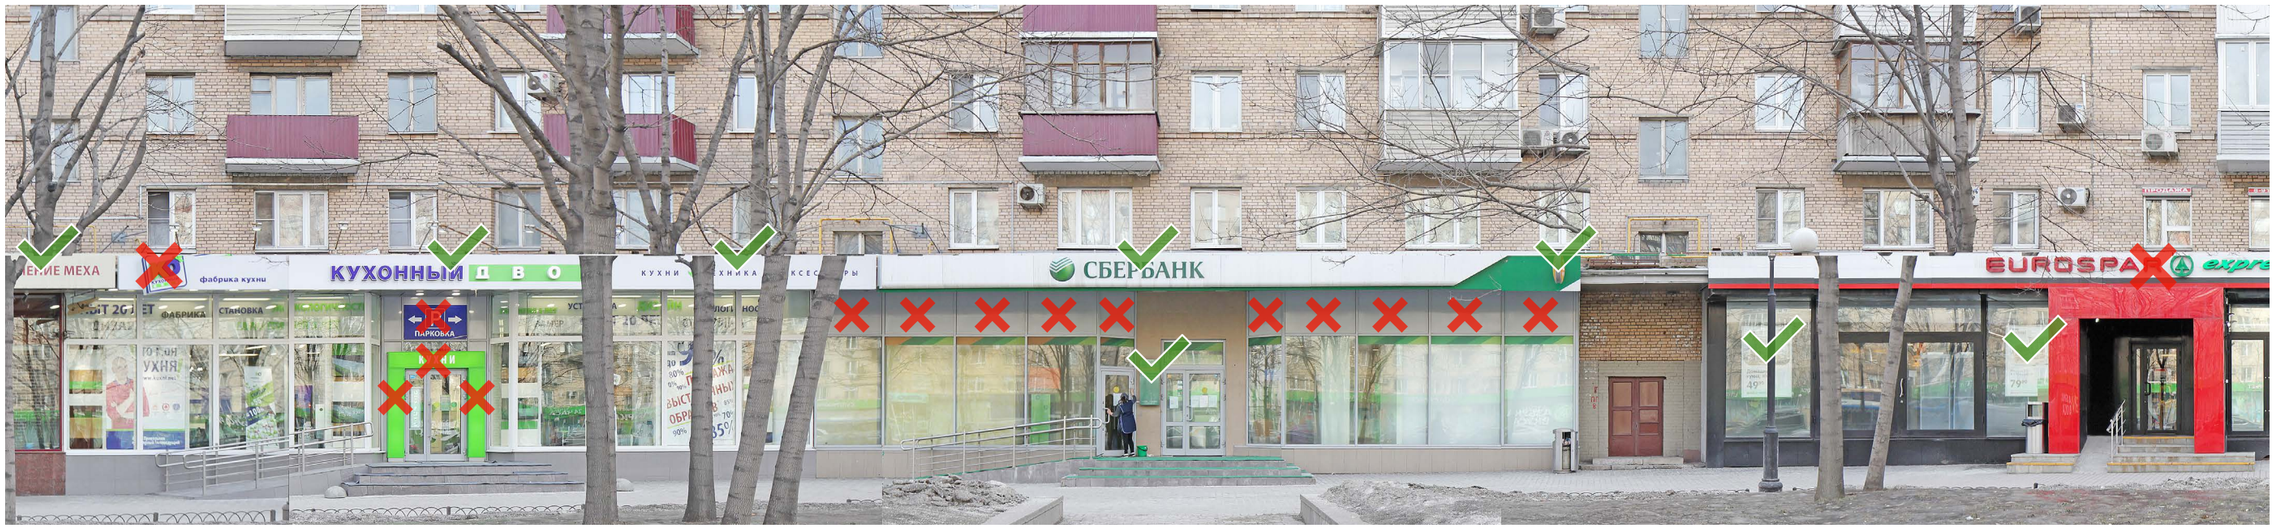


2

Схема размещения




Настенные информационные конструкции

- «Зеленая зона» размещения вывесок
- Вывеска — Объемные отдельностоящие буквы и знаки без подложки
- Вывеска — Объемные отдельностоящие буквы и знаки на плоской подложке
- T — Табличка
- M — Меню

Консольная информационная конструкция

- Панель-кронштейн


Витринные информационные конструкции

- Вывеска — Объемные отдельностоящие буквы и знаки без подложки
- Внутренняя информационная конструкция
- Вывеска — Объемные отдельностоящие буквы и знаки на плоской подложке

Соответствие правилам

- Соответствует правилам
- Не соответствует правилам

Схема плана

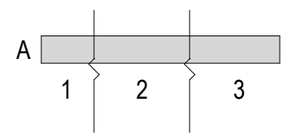


# Кутузовский пр-т., д. 9, к. 1 (Лист 2 из 3)

Анализ существующего положения




3

Схема размещения

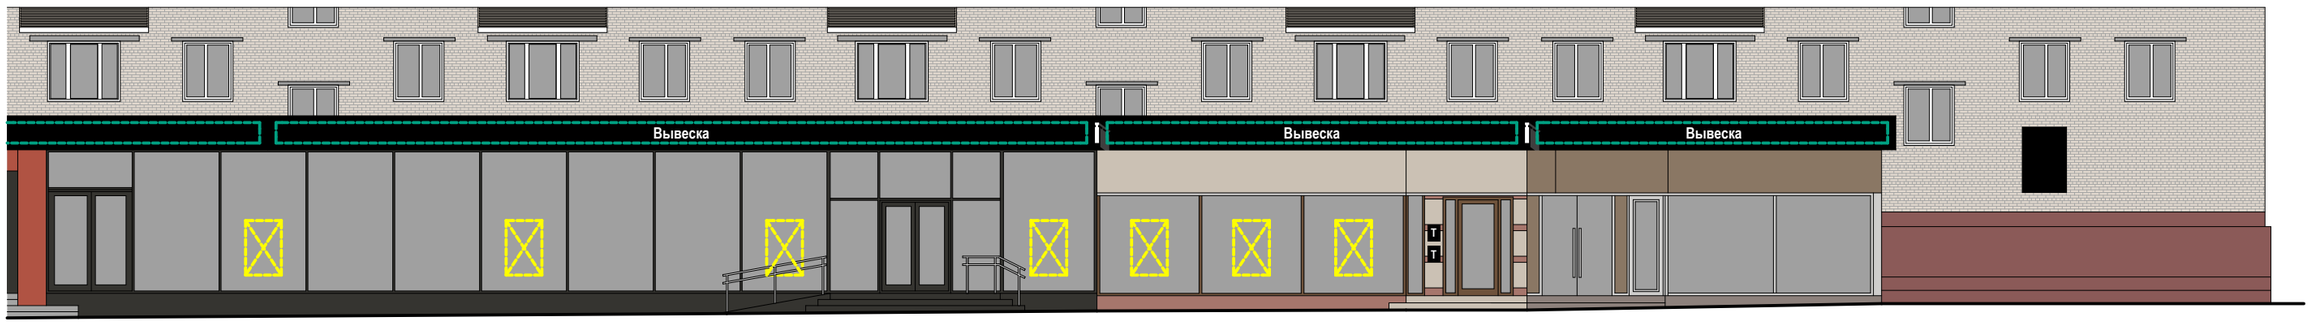


## Настенные информационные конструкции

- «Зеленая зона» размещения вывесок
- Вывеска — Объемные отдельностоящие буквы и знаки без подложки
- Вывеска — Объемные отдельностоящие буквы и знаки на плоской подложке
- T — Табличка
- M — Меню

## Консольная информационная конструкция

- Панель-кронштейн


## Витринные информационные конструкции

- Вывеска — Объемные отдельностоящие буквы и знаки без подложки
- Внутренняя информационная конструкция
- Вывеска — Объемные отдельностоящие буквы и знаки на плоской подложке

## Соответствие правилам


- Соответствует правилам
- Не соответствует правилам

## Схема плана

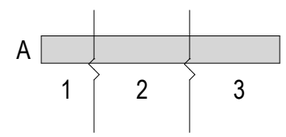


# Кутузовский пр-т., д. 11

Анализ существующего положения

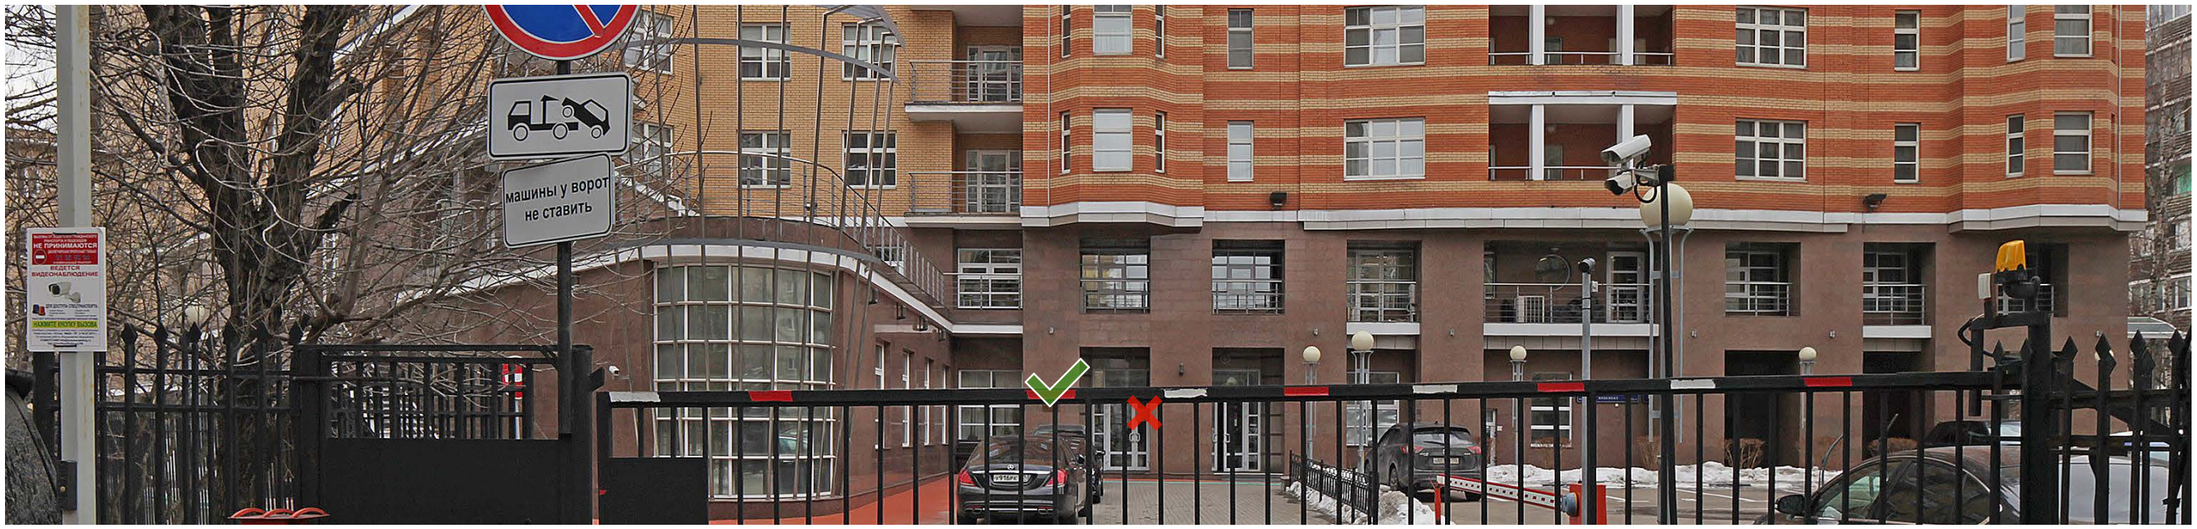


1

Схема размещения

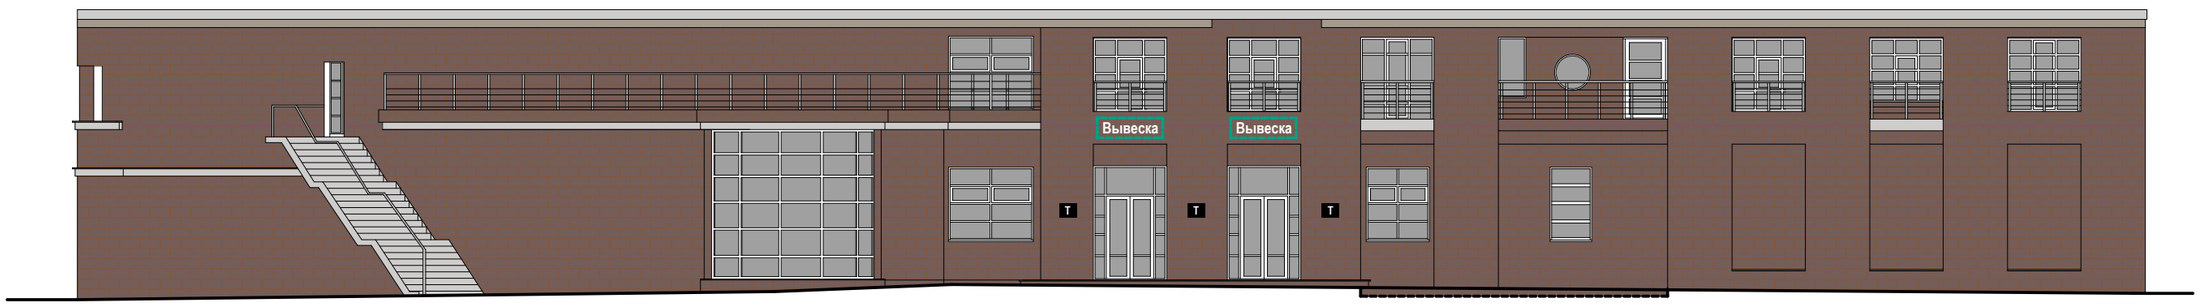


**Настенные информационные конструкции**

- «Зеленая зона» размещения вывесок
- Вывеска — Объемные отдельностоящие буквы и знаки без подложки
- Вывеска — Объемные отдельностоящие буквы и знаки на плоской подложке
- T — Табличка
- M — Меню

**Консольная информационная конструкция**

- Панель-кронштейн

**Витринные информационные конструкции**

- Вывеска — Объемные отдельностоящие буквы и знаки без подложки
- Внутренняя информационная конструкция
- Вывеска — Объемные отдельностоящие буквы и знаки на плоской подложке

**Соответствие правилам**

- Соответствует правилам
- Не соответствует правилам

**Схема плана**

1

# Кутузовский пр-т., д. 13 (Лист 1 из 2)

Анализ существующего положения




1

Схема размещения




Настенные информационные конструкции

«Зеленая зона» размещения вывесок

Вывеска — Объемные отдельностоящие буквы и знаки без подложки

Вывеска — Объемные отдельностоящие буквы и знаки на плоской подложке

T — Табличка

M — Меню

Консольная информационная конструкция

Панель-кронштейн

Витринные информационные конструкции

Вывеска — Объемные отдельностоящие буквы и знаки без подложки

Внутренняя информационная конструкция


Вывеска — Объемные отдельностоящие буквы и знаки на плоской подложке

Соответствие правилам

Соответствует правилам

Не соответствует правилам

Схема плана

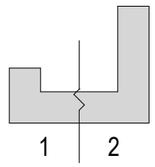

# Кутузовский пр-т., д. 13 (Лист 2 из 2)

Анализ существующего положения




2

Схема размещения




## Настенные информационные конструкции

«Зеленая зона» размещения вывесок

Вывеска — Объемные отдельностоящие буквы и знаки без подложки

Вывеска — Объемные отдельностоящие буквы и знаки на плоской подложке

T — Табличка

M — Меню

## Консольная информационная конструкция

Панель-кронштейн

## Витринные информационные конструкции

Вывеска — Объемные отдельностоящие буквы и знаки без подложки

Внутренняя информационная конструкция

Вывеска — Объемные отдельностоящие буквы и знаки на плоской подложке

## Соответствие правилам

Соответствует правилам

Не соответствует правилам

## Схема плана

1 2


# Кутузовский пр-т., д. 15 (Лист 1 из 2)

Анализ существующего положения




1

Схема размещения

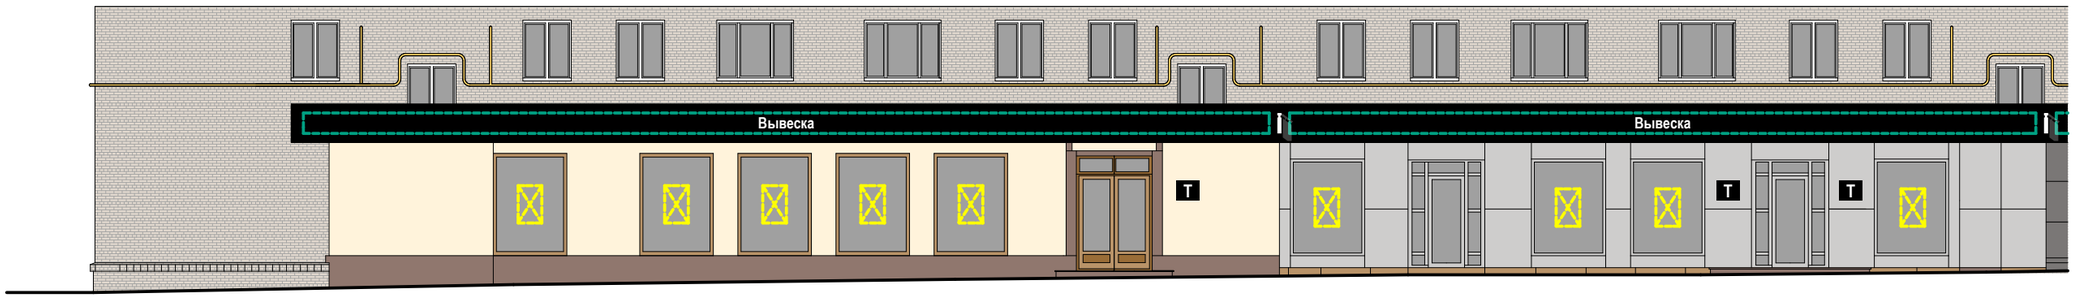


### Настенные информационные конструкции

- «Зеленая зона» размещения вывесок
- Вывеска — Объемные отдельностоящие буквы и знаки без подложки
- Вывеска — Объемные отдельностоящие буквы и знаки на плоской подложке
- T — Табличка
- M — Меню

### Консольная информационная конструкция

- Панель-кронштейн

### Витринные информационные конструкции

- Вывеска — Объемные отдельностоящие буквы и знаки без подложки
- Внутренняя информационная конструкция
- Вывеска — Объемные отдельностоящие буквы и знаки на плоской подложке

### Соответствие правилам

- Соответствует правилам
- Не соответствует правилам

### Схема плана

1 2


# Кутузовский пр-т., д. 15 (Лист 2 из 2)

Анализ существующего положения




2

Схема размещения

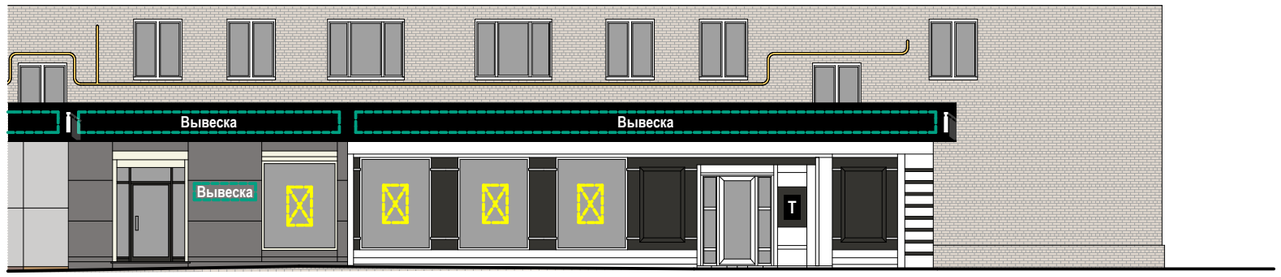


### Настенные информационные конструкции

«Зеленая зона» размещения вывесок

Вывеска — Объемные отдельностоящие буквы и знаки без подложки

Вывеска — Объемные отдельностоящие буквы и знаки на плоской подложке

T — Табличка

M — Меню

### Консольная информационная конструкция

Панель-кронштейн

### Витринные информационные конструкции

Вывеска — Объемные отдельностоящие буквы и знаки без подложки

Внутренняя информационная конструкция

Вывеска — Объемные отдельностоящие буквы и знаки на плоской подложке

### Соответствие правилам

Соответствует правилам

Не соответствует правилам

### Схема плана

1 2

# Кутузовский пр-т., д. 17 (Лист 1 из 4)

Анализ существующего положения





А




Б

Схема размещения

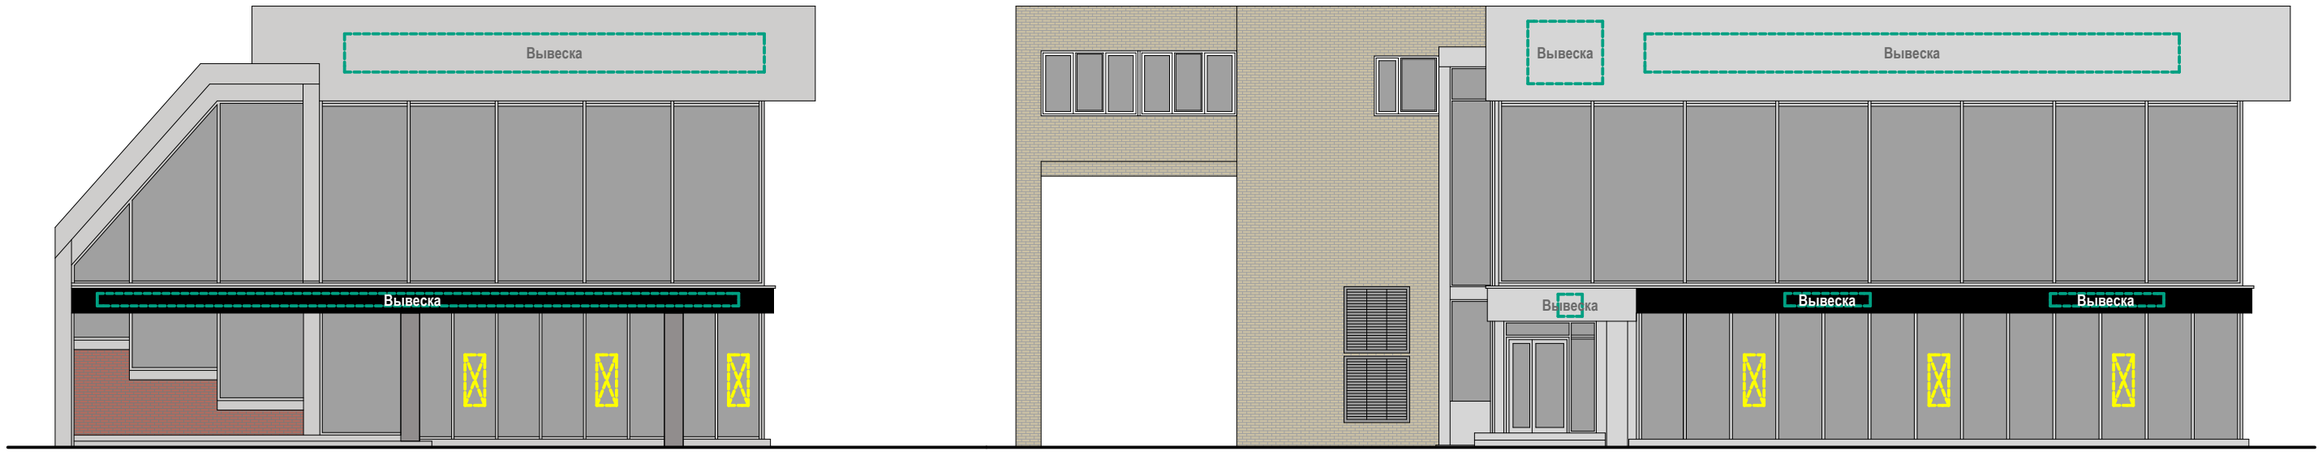


Настенные информационные конструкции

- «Зеленая зона» размещения вывесок
- Вывеска — Объемные отдельностоящие буквы и знаки без подложки
- Вывеска — Объемные отдельностоящие буквы и знаки на плоской подложке
- T — Табличка
- M — Меню

Консольная информационная конструкция

- Панель-кронштейн


Витринные информационные конструкции

- Вывеска — Объемные отдельностоящие буквы и знаки без подложки
- Внутренняя информационная конструкция
- Вывеска — Объемные отдельностоящие буквы и знаки на плоской подложке

Соответствие правилам


- Соответствует правилам
- Не соответствует правилам

Схема плана

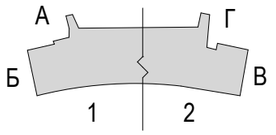


# Кутузовский пр-т., д. 17 (Лист 2 из 4)

Анализ существующего положения

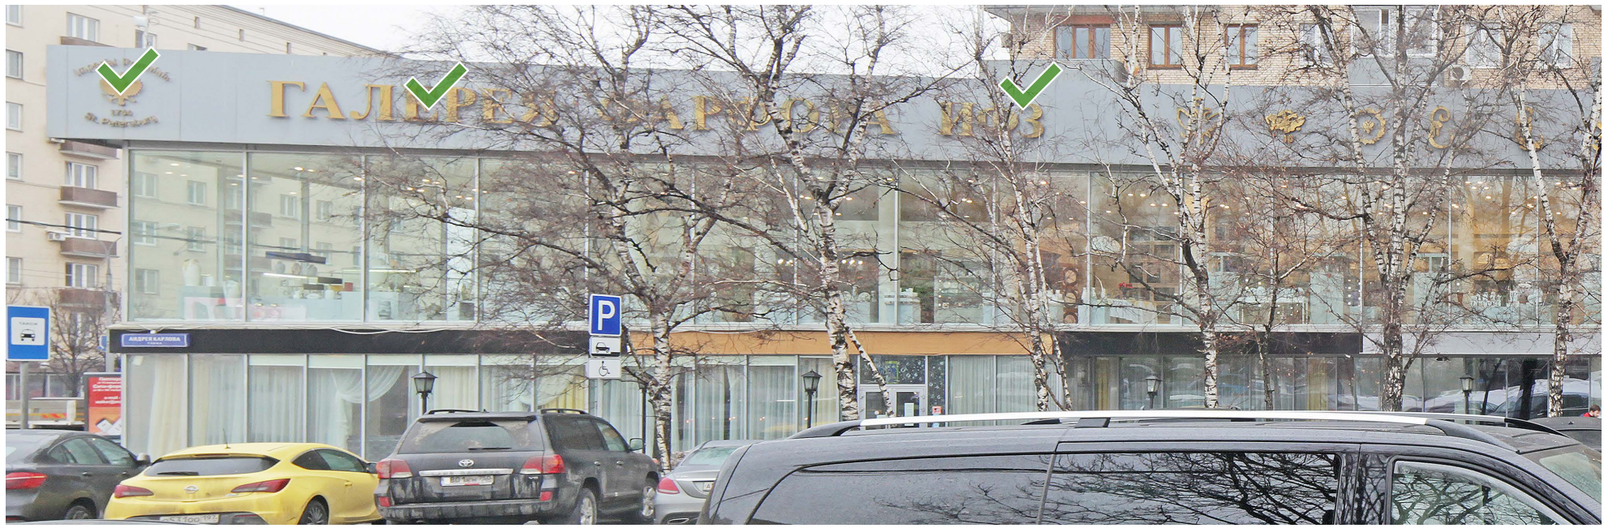


1

Схема размещения

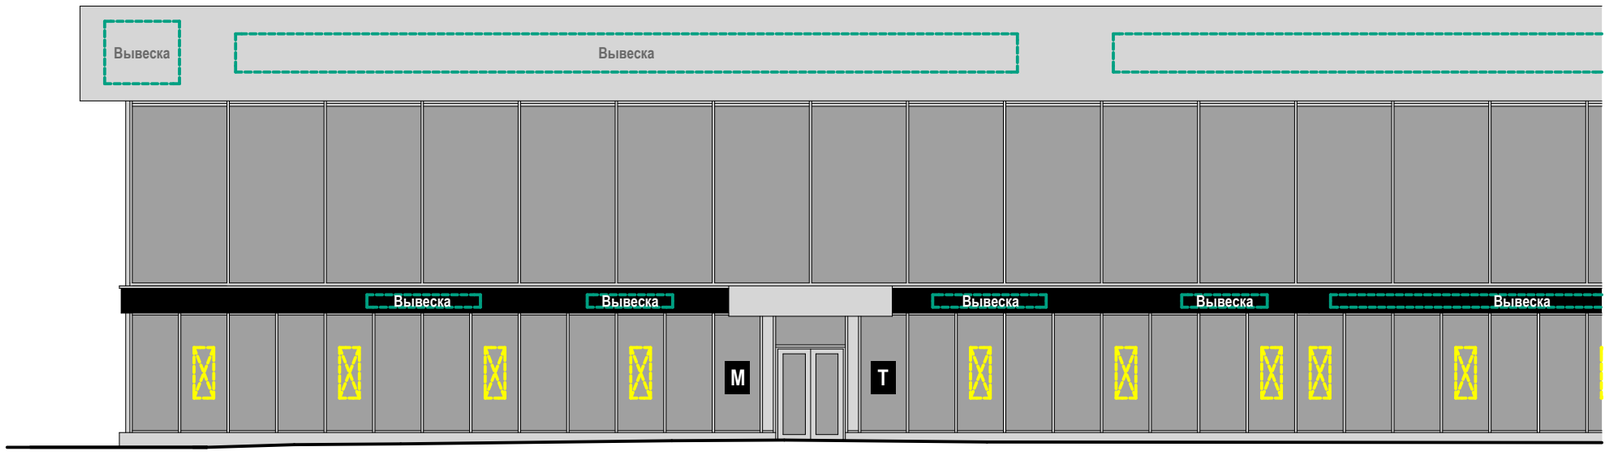


## Настенные информационные конструкции

«Зеленая зона» размещения вывесок

Вывеска — Объемные отдельностоящие буквы и знаки без подложки

Вывеска — Объемные отдельностоящие буквы и знаки на плоской подложке

T — Табличка

M — Меню

## Консольная информационная конструкция

Панель-кронштейн

## Витринные информационные конструкции

Вывеска — Объемные отдельностоящие буквы и знаки без подложки

Внутренняя информационная конструкция


Вывеска — Объемные отдельностоящие буквы и знаки на плоской подложке

## Соответствие правилам

Соответствует правилам

Не соответствует правилам

## Схема плана

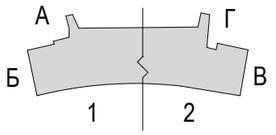


# Кутузовский пр-т., д. 17 (Лист 3 из 4)

Анализ существующего положения




2

Схема размещения

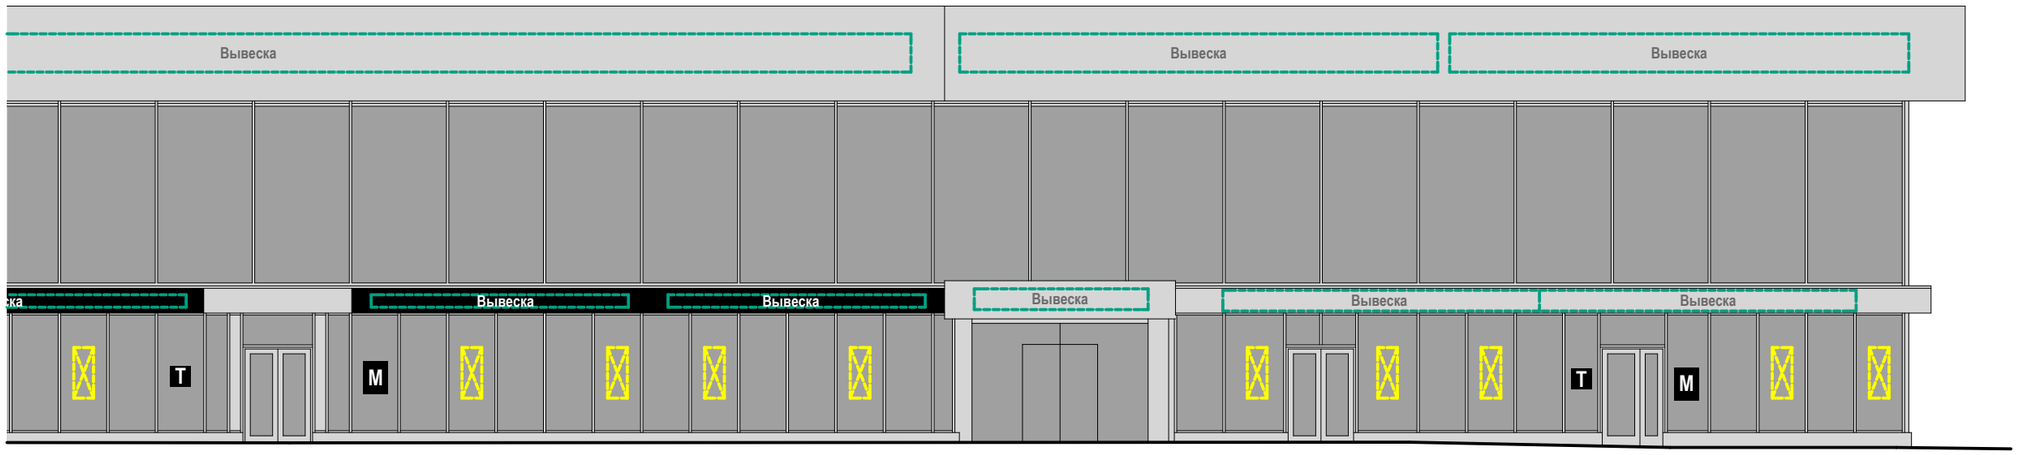


Настенные информационные конструкции

«Зеленая зона» размещения вывесок

Вывеска — Объемные отдельностоящие буквы и знаки без подложки

Вывеска — Объемные отдельностоящие буквы и знаки на плоской подложке

Т — Табличка

М — Меню

Консольная информационная конструкция

Панель-кронштейн

Витринные информационные конструкции

Вывеска — Объемные отдельностоящие буквы и знаки без подложки

Внутренняя информационная конструкция


Вывеска — Объемные отдельностоящие буквы и знаки на плоской подложке

Соответствие правилам

Соответствует правилам


Не соответствует правилам

Схема плана

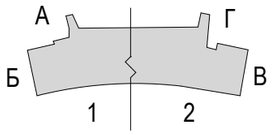

# Кутузовский пр-т., д. 17 (Лист 4 из 4)


Анализ существующего положения

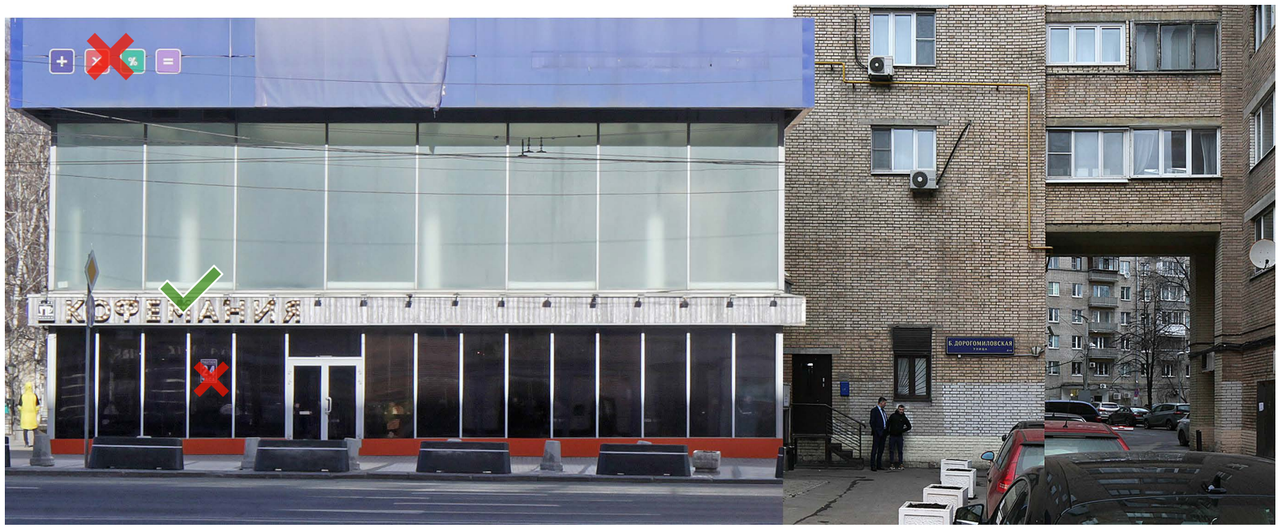


В




Г

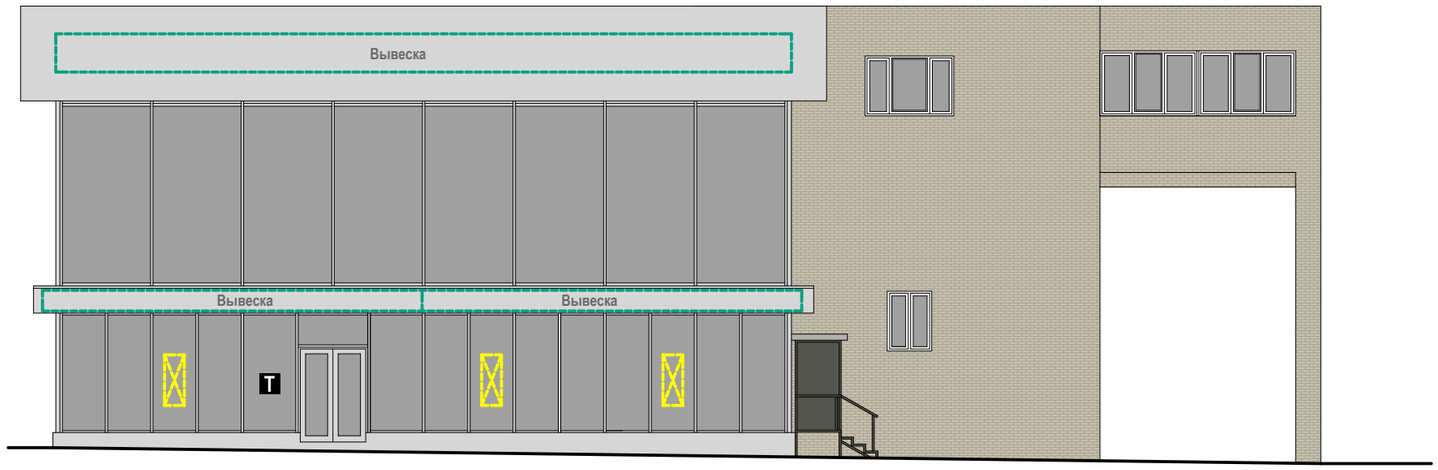

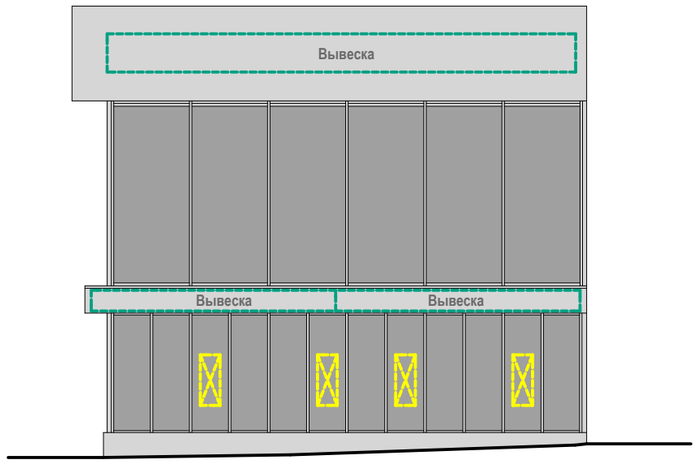




Схема размещения

Настенные информационные конструкции

- «Зеленая зона» размещения вывесок
- Вывеска — Объемные отдельностоящие буквы и знаки без подложки
- Вывеска — Объемные отдельностоящие буквы и знаки на плоской подложке
- T — Табличка
- M — Меню

Консольная информационная конструкция

- Панель-кронштейн


Витринные информационные конструкции

- Вывеска — Объемные отдельностоящие буквы и знаки без подложки
- Внутренняя информационная конструкция
- Вывеска — Объемные отдельностоящие буквы и знаки на плоской подложке

Соответствие правилам

- Соответствует правилам
- Не соответствует правилам

Схема плана

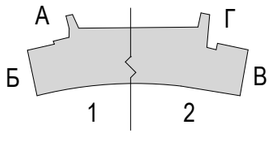

# Кутузовский пр-т., д. 19 (Лист 1 из 3)

Анализ существующего положения



A Схема размещения




Настенные информационные конструкции

«Зеленая зона» размещения вывесок

Вывеска — Объемные отдельностоящие буквы и знаки без подложки

Вывеска — Объемные отдельностоящие буквы и знаки на плоской подложке

T — Табличка

M — Меню

Консольная информационная конструкция

Панель-кронштейн

Витринные информационные конструкции

Вывеска — Объемные отдельностоящие буквы и знаки без подложки

Внутренняя информационная конструкция


Вывеска — Объемные отдельностоящие буквы и знаки на плоской подложке

Соответствие правилам

Соответствует правилам

Не соответствует правилам

Схема плана

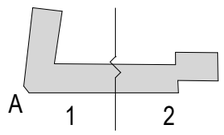

# Кутузовский пр-т., д. 19 (Лист 2 из 3)

Анализ существующего положения



1

Схема размещения




## Настенные информационные конструкции

- «Зеленая зона» размещения вывесок
- Вывеска — Объемные отдельностоящие буквы и знаки без подложки
- Вывеска — Объемные отдельностоящие буквы и знаки на плоской подложке
- T — Табличка
- M — Меню

## Консольная информационная конструкция

- Панель-кронштейн


## Витринные информационные конструкции

- Вывеска — Объемные отдельностоящие буквы и знаки без подложки
- Внутренняя информационная конструкция
- Вывеска — Объемные отдельностоящие буквы и знаки на плоской подложке

## Соответствие правилам

- Соответствует правилам
- Не соответствует правилам

## Схема плана

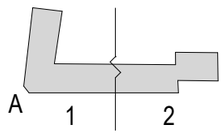

# Кутузовский пр-т., д. 19 (Лист 3 из 3)

Анализ существующего положения



2

Схема размещения




## Настенные информационные конструкции

- «Зеленая зона» размещения вывесок
- Вывеска — Объемные отдельностоящие буквы и знаки без подложки
- Вывеска — Объемные отдельностоящие буквы и знаки на плоской подложке
- T — Табличка
- M — Меню

## Консольная информационная конструкция

- Панель-кронштейн


## Витринные информационные конструкции

- Вывеска — Объемные отдельностоящие буквы и знаки без подложки
- Внутренняя информационная конструкция
- Вывеска — Объемные отдельностоящие буквы и знаки на плоской подложке

## Соответствие правилам

- Соответствует правилам
- Не соответствует правилам

## Схема плана

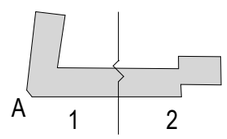

# Кутузовский пр-т., д. 21 (Лист 1 из 2)

Анализ существующего положения




1

Схема размещения




Настенные информационные конструкции

«Зеленая зона» размещения вывесок

Вывеска — Объемные отдельностоящие буквы и знаки без подложки

Вывеска — Объемные отдельностоящие буквы и знаки на плоской подложке

T — Табличка

M — Меню

Консольная информационная конструкция

Панель-кронштейн

Витринные информационные конструкции

Вывеска — Объемные отдельностоящие буквы и знаки без подложки

Внутренняя информационная конструкция

Вывеска — Объемные отдельностоящие буквы и знаки на плоской подложке

Соответствие правилам

Соответствует правилам


Не соответствует правилам

Схема плана

1 2

# Кутузовский пр-т., д. 21 (Лист 2 из 2)

Анализ существующего положения

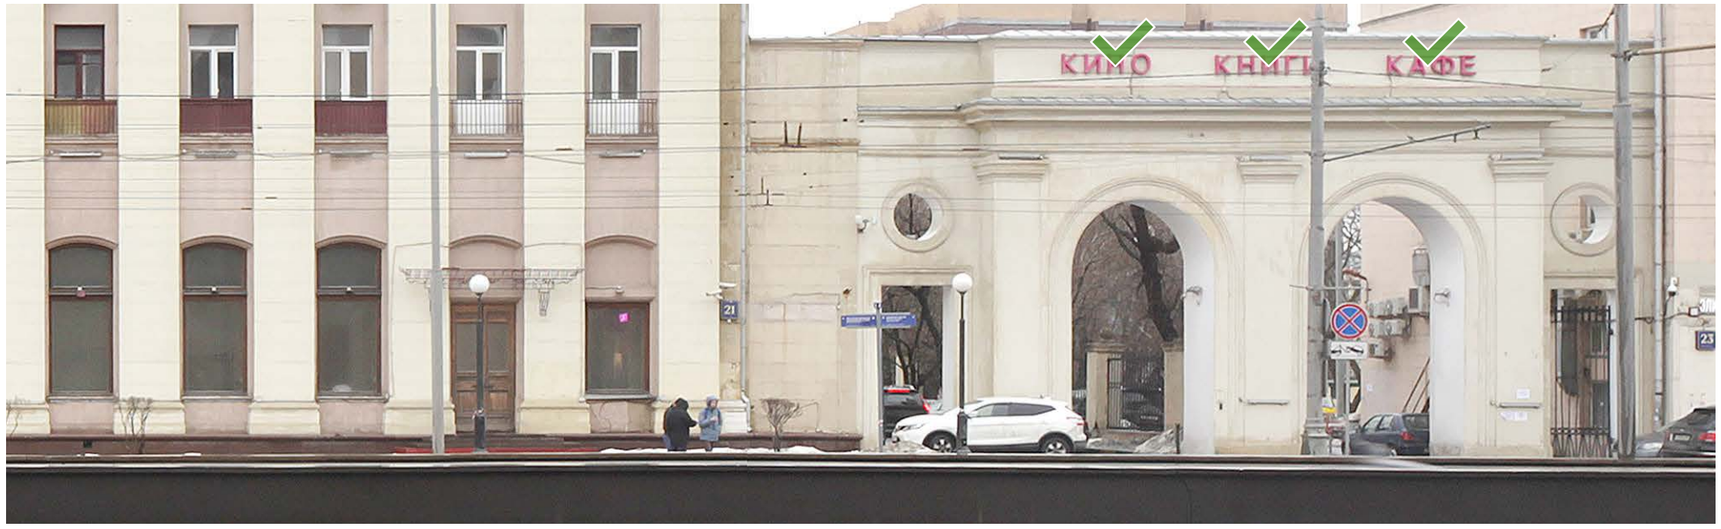


2

Схема размещения




## Настенные информационные конструкции

- «Зеленая зона» размещения вывесок
- Вывеска — Объемные отдельностоящие буквы и знаки без подложки
- Вывеска — Объемные отдельностоящие буквы и знаки на плоской подложке
- T — Табличка
- M — Меню

## Консольная информационная конструкция

- Панель-кронштейн

## Витринные информационные конструкции

- Вывеска — Объемные отдельностоящие буквы и знаки без подложки
- Внутренняя информационная конструкция
- Вывеска — Объемные отдельностоящие буквы и знаки на плоской подложке

## Соответствие правилам

- Соответствует правилам
- Не соответствует правилам

## Схема плана

1 2

# Кутузовский пр-т., д. 23, к. 1 (Лист 1 из 3)

Анализ существующего положения




1

Схема размещения




## Настенные информационные конструкции

«Зеленая зона» размещения вывесок

Вывеска — Объемные отдельностоящие буквы и знаки без подложки

Вывеска — Объемные отдельностоящие буквы и знаки на плоской подложке

T — Табличка

M — Меню

## Консольная информационная конструкция

Панель-кронштейн

## Витринные информационные конструкции

Вывеска — Объемные отдельностоящие буквы и знаки без подложки

Внутренняя информационная конструкция

Вывеска — Объемные отдельностоящие буквы и знаки на плоской подложке

## Соответствие правилам

Соответствует правилам

Не соответствует правилам

## Схема плана

1 2 3


ГБУ «ГлавАПУ»



КОМИТЕТ ПО АРХИТЕКТУРЕ И ГРАДОСТРОИТЕЛЬСТВУ ГОРОДА МОСКВЫ


# Кутузовский пр-т., д. 23, к. 1 (Лист 2 из 3)

Анализ существующего положения

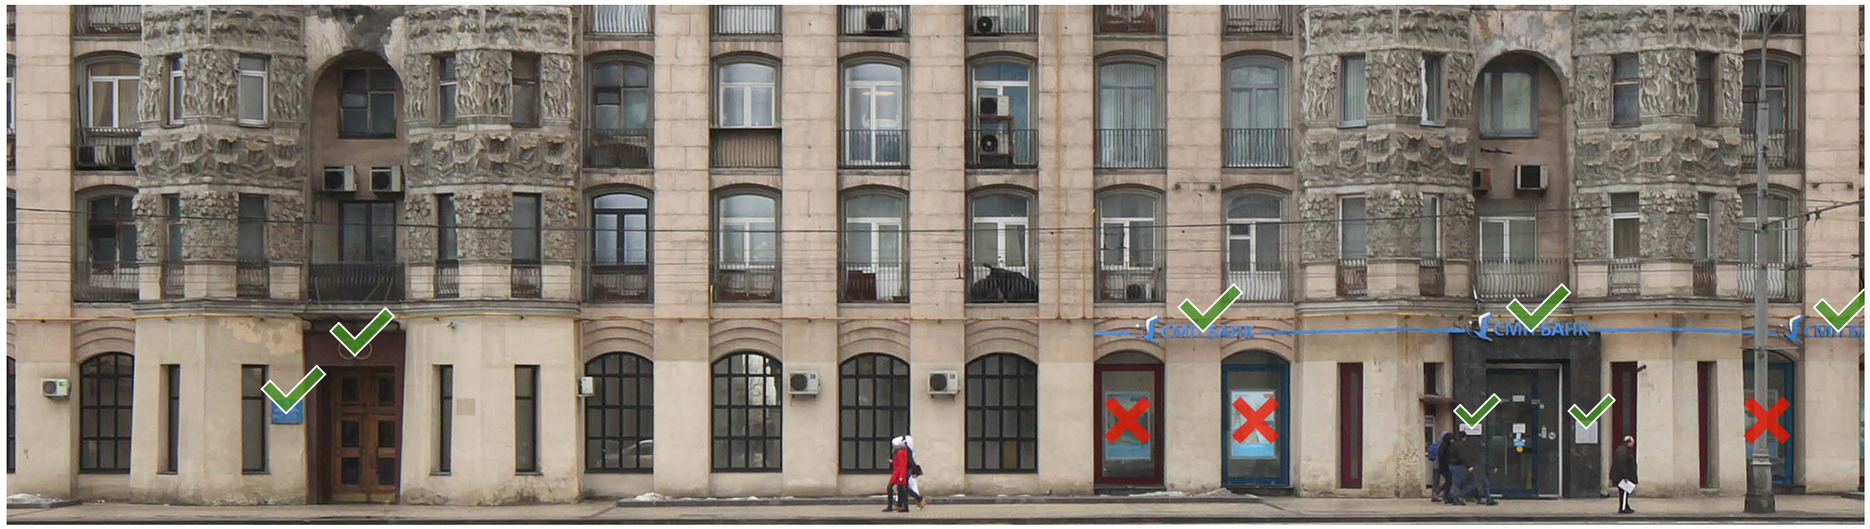

2

Схема размещения

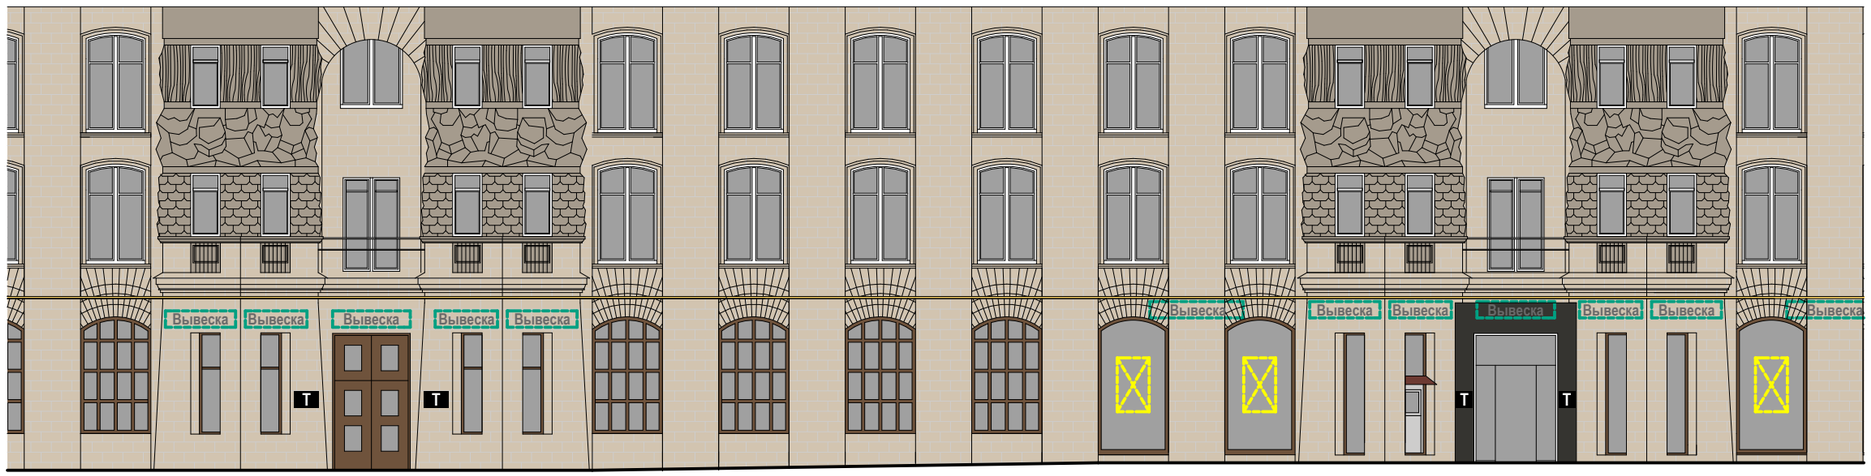


## Настенные информационные конструкции

«Зеленая зона» размещения вывесок

Вывеска — Объемные отдельностоящие буквы и знаки без подложки

Вывеска — Объемные отдельностоящие буквы и знаки на плоской подложке

T — Табличка

M — Меню

## Консольная информационная конструкция

Панель-кронштейн

## Витринные информационные конструкции

Вывеска — Объемные отдельностоящие буквы и знаки без подложки

Внутренняя информационная конструкция

Вывеска — Объемные отдельностоящие буквы и знаки на плоской подложке

## Соответствие правилам

Соответствует правилам


Не соответствует правилам

## Схема плана

1 2 3

# Кутузовский пр-т., д. 23, к. 1 (Лист 3 из 3)

Анализ существующего положения

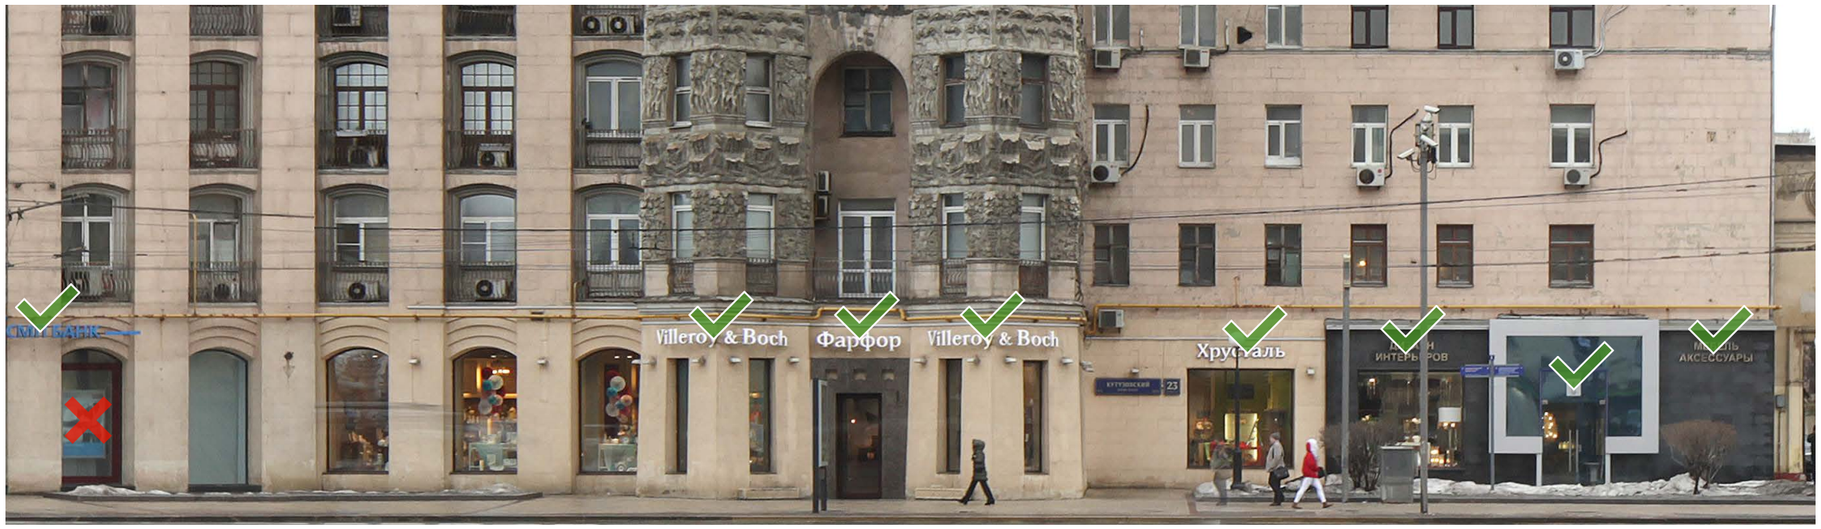


3

Схема размещения




## Настенные информационные конструкции

«Зеленая зона» размещения вывесок

Вывеска — Объемные отдельностоящие буквы и знаки без подложки

Вывеска — Объемные отдельностоящие буквы и знаки на плоской подложке

Т — Табличка

М — Меню

## Консольная информационная конструкция

Панель-кронштейн

## Витринные информационные конструкции

Вывеска — Объемные отдельностоящие буквы и знаки без подложки

Внутренняя информационная конструкция

Вывеска — Объемные отдельностоящие буквы и знаки на плоской подложке

## Соответствие правилам

Соответствует правилам

Не соответствует правилам

## Схема плана

1 2 3


# Кутузовский пр-т., д. 25 (Лист 1 из 2)

Анализ существующего положения




1

Схема размещения

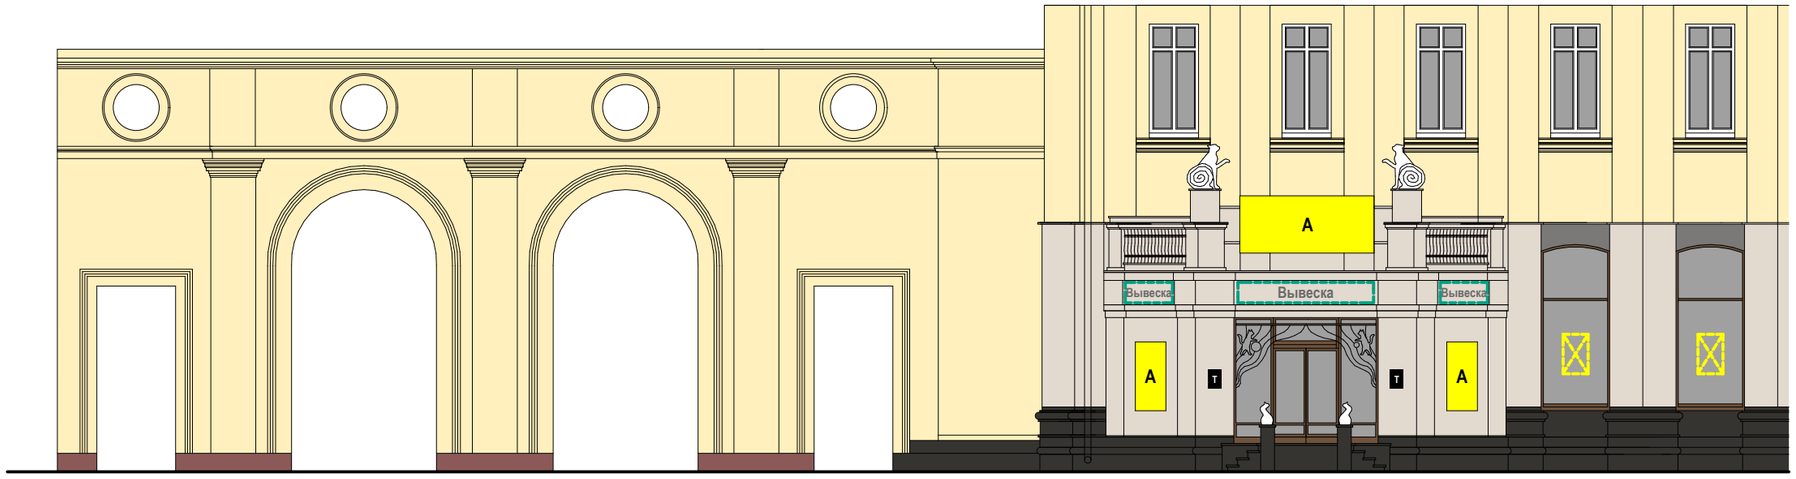


## Настенные информационные конструкции

- «Зеленая зона» размещения вывесок
- Вывеска — Объемные отдельностоящие буквы и знаки без подложки
- Вывеска — Объемные отдельностоящие буквы и знаки на плоской подложке
- Т — Табличка
- М — Меню

## Консольная информационная конструкция

- Панель-кронштейн

## Витринные информационные конструкции

- Вывеска — Объемные отдельностоящие буквы и знаки без подложки
- Внутренняя информационная конструкция
- Вывеска — Объемные отдельностоящие буквы и знаки на плоской подложке

## Соответствие правилам

- Соответствует правилам
- Не соответствует правилам

## Схема плана

1 2

# Кутузовский пр-т., д. 25 (Лист 2 из 2)

Анализ существующего положения




2

Схема размещения




Настенные информационные конструкции

- «Зеленая зона» размещения вывесок
- Вывеска — Объемные отдельностоящие буквы и знаки без подложки
- Вывеска — Объемные отдельностоящие буквы и знаки на плоской подложке
- T — Табличка
- M — Меню

Консольная информационная конструкция

- Панель-кронштейн

Витринные информационные конструкции

- Вывеска — Объемные отдельностоящие буквы и знаки без подложки
- Внутренняя информационная конструкция
- Вывеска — Объемные отдельностоящие буквы и знаки на плоской подложке

Соответствие правилам

- Соответствует правилам
- Не соответствует правилам

Схема плана

1 2

# Кутузовский пр-т., д. 27 (Лист 1 из 3)

Анализ существующего положения




1

Схема размещения




Настенные информационные конструкции

«Зеленая зона» размещения вывесок

Вывеска — Объемные отдельностоящие буквы и знаки без подложки

Вывеска — Объемные отдельностоящие буквы и знаки на плоской подложке

T — Табличка

M — Меню

Консольная информационная конструкция

Панель-кронштейн

Витринные информационные конструкции

Вывеска — Объемные отдельностоящие буквы и знаки без подложки

Внутренняя информационная конструкция

Вывеска — Объемные отдельностоящие буквы и знаки на плоской подложке

Соответствие правилам

Соответствует правилам

Не соответствует правилам

Схема плана

1 2 3

# Кутузовский пр-т., д. 27 (Лист 2 из 3)

Анализ существующего положения




2

Схема размещения




Настенные информационные конструкции

«Зеленая зона» размещения вывесок

Вывеска — Объемные отдельностоящие буквы и знаки без подложки

Вывеска — Объемные отдельностоящие буквы и знаки на плоской подложке

Т — Табличка

М — Меню

Консольная информационная конструкция

Панель-кронштейн

Витринные информационные конструкции

Вывеска — Объемные отдельностоящие буквы и знаки без подложки

Внутренняя информационная конструкция


Вывеска — Объемные отдельностоящие буквы и знаки на плоской подложке

Соответствие правилам

Соответствует правилам

Не соответствует правилам

Схема плана

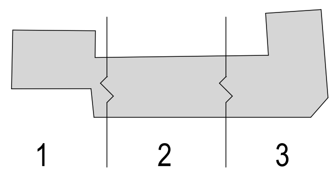





КОМИТЕТ ПО АРХИТЕКТУРЕ И ГРАДОСТРОИТЕЛЬСТВУ ГОРОДА МОСКВЫ

# Кутузовский пр-т., д. 27 (Лист 3 из 3)

Анализ существующего положения

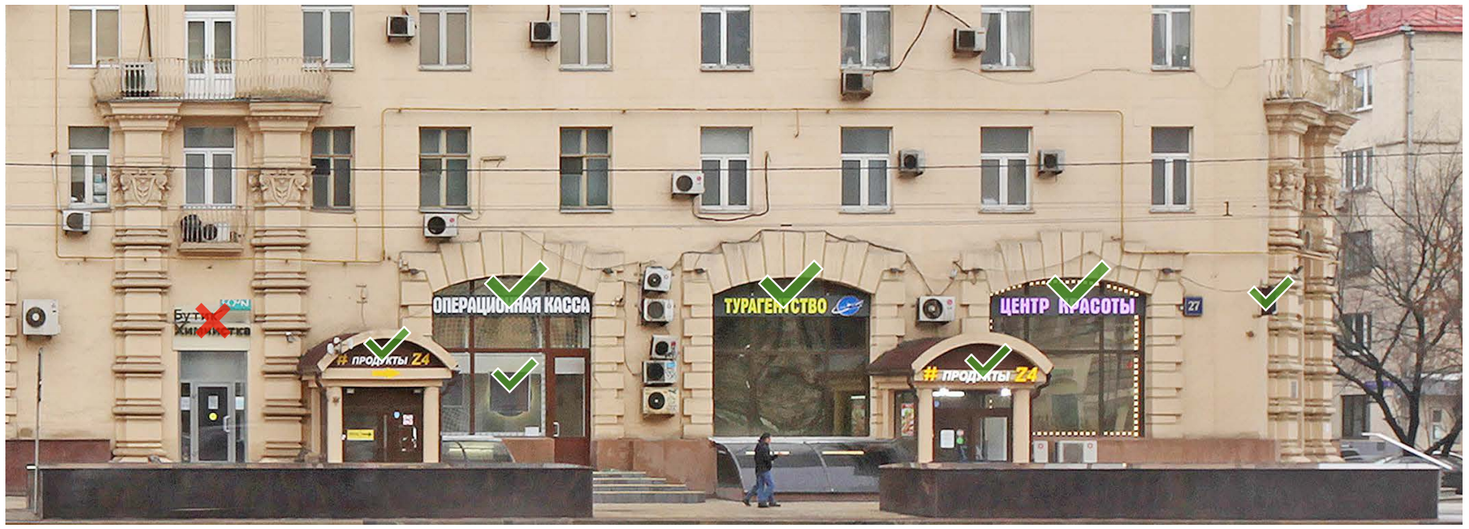


3

Схема размещения




## Настенные информационные конструкции

- «Зеленая зона» размещения вывесок
- Вывеска — Объемные отдельностоящие буквы и знаки без подложки
- Вывеска — Объемные отдельностоящие буквы и знаки на плоской подложке
- T — Табличка
- M — Меню

## Консольная информационная конструкция

- Панель-кронштейн

## Витринные информационные конструкции

- Вывеска — Объемные отдельностоящие буквы и знаки без подложки
- Внутренняя информационная конструкция
- Вывеска — Объемные отдельностоящие буквы и знаки на плоской подложке

## Соответствие правилам

- Соответствует правилам
- Не соответствует правилам

## Схема плана

1 2 3

# Кутузовский пр-т., д. 29 (Лист 1 из 2)

Анализ существующего положения




1

Схема размещения




## Настенные информационные конструкции

«Зеленая зона» размещения вывесок

Вывеска — Объемные отдельностоящие буквы и знаки без подложки

Вывеска — Объемные отдельностоящие буквы и знаки на плоской подложке

T — Табличка

M — Меню

## Консольная информационная конструкция

Панель-кронштейн

## Витринные информационные конструкции

Вывеска — Объемные отдельностоящие буквы и знаки без подложки

Внутренняя информационная конструкция

Вывеска — Объемные отдельностоящие буквы и знаки на плоской подложке

## Соответствие правилам

Соответствует правилам

Не соответствует правилам

## Схема плана

1 2


# Кутузовский пр-т., д. 29 (Лист 2 из 2)

Анализ существующего положения




2

Схема размещения

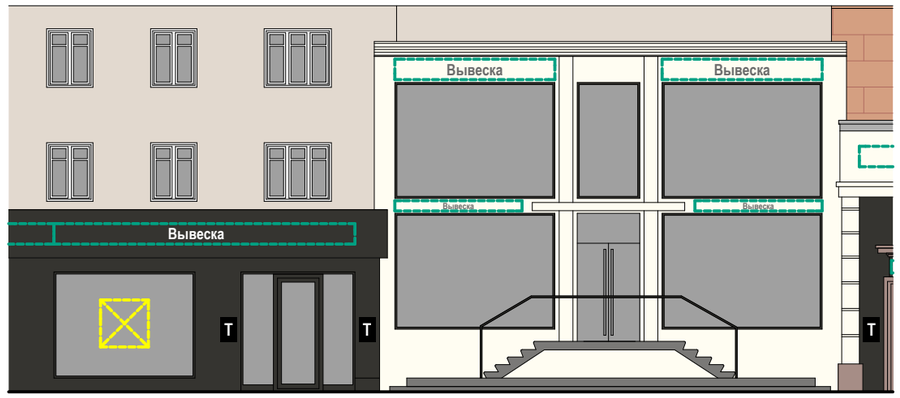


## Настенные информационные конструкции

«Зеленая зона» размещения вывесок

Вывеска — Объемные отдельностоящие буквы и знаки без подложки

Вывеска — Объемные отдельностоящие буквы и знаки на плоской подложке

T — Табличка

M — Меню

## Консольная информационная конструкция

Панель-кронштейн

## Витринные информационные конструкции

Вывеска — Объемные отдельностоящие буквы и знаки без подложки

Внутренняя информационная конструкция


Вывеска — Объемные отдельностоящие буквы и знаки на плоской подложке

## Соответствие правилам

Соответствует правилам

Не соответствует правилам

## Схема плана

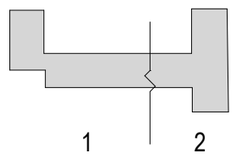


# Кутузовский пр-т., д. 31 (Лист 1 из 3)

Анализ существующего положения




1

Схема размещения

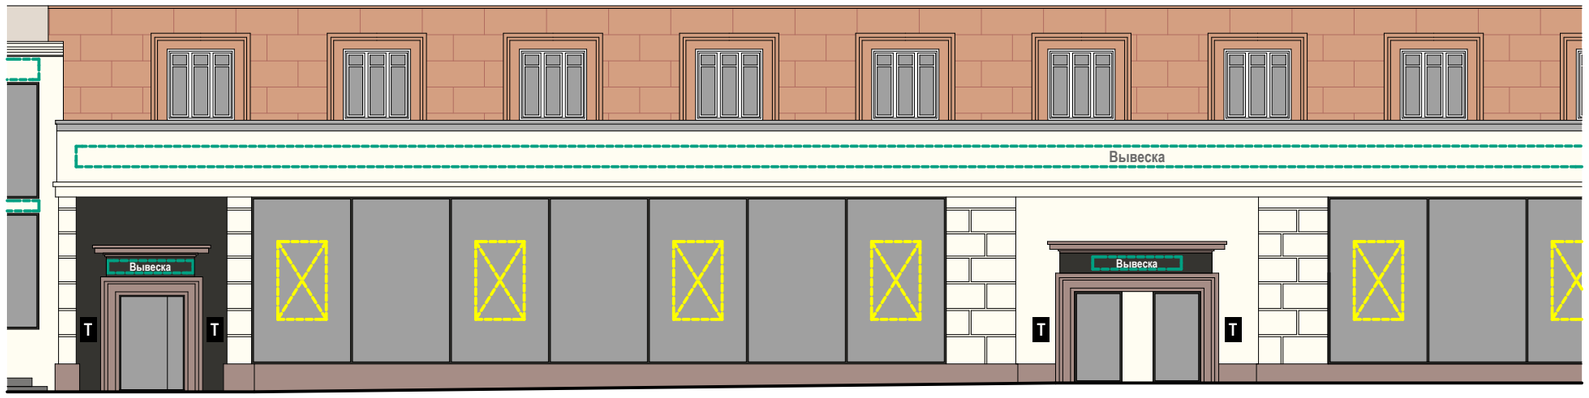


## Настенные информационные конструкции

«Зеленая зона» размещения вывесок

Вывеска — Объемные отдельностоящие буквы и знаки без подложки

Вывеска — Объемные отдельностоящие буквы и знаки на плоской подложке

T — Табличка

M — Меню

## Консольная информационная конструкция

Панель-кронштейн

## Витринные информационные конструкции

Вывеска — Объемные отдельностоящие буквы и знаки без подложки

Внутренняя информационная конструкция

Вывеска — Объемные отдельностоящие буквы и знаки на плоской подложке

## Соответствие правилам

Соответствует правилам


Не соответствует правилам

## Схема плана

1 2 3

# Кутузовский пр-т., д. 31 (Лист 2 из 3)

Анализ существующего положения

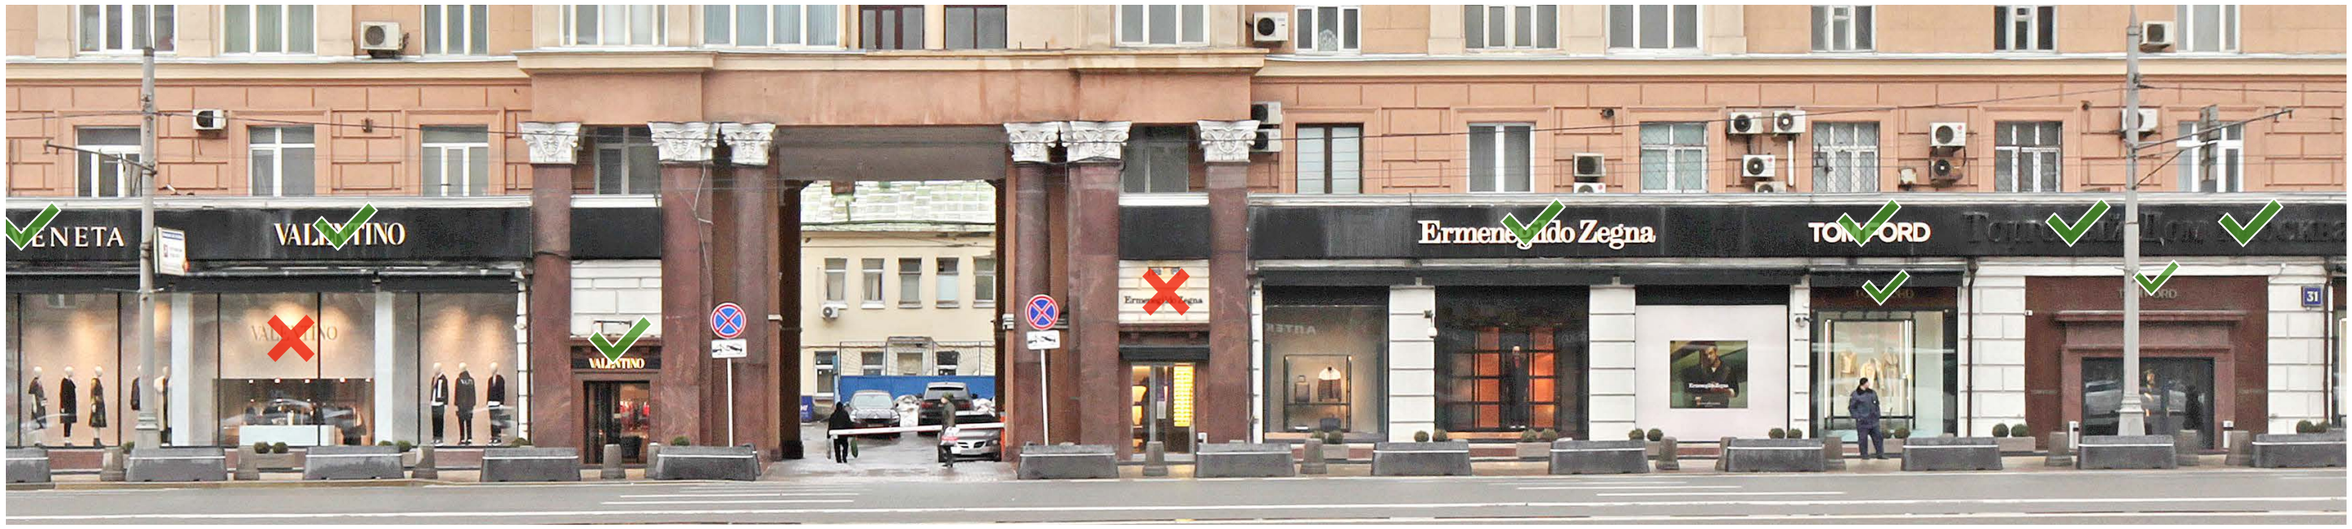


2

Схема размещения




## Настенные информационные конструкции

- «Зеленая зона» размещения вывесок
- Вывеска — Объемные отдельностоящие буквы и знаки без подложки
- Вывеска — Объемные отдельностоящие буквы и знаки на плоской подложке
- T — Табличка
- M — Меню

## Консольная информационная конструкция

- Панель-кронштейн

## Витринные информационные конструкции

- Вывеска — Объемные отдельностоящие буквы и знаки без подложки
- Внутренняя информационная конструкция
- Вывеска — Объемные отдельностоящие буквы и знаки на плоской подложке

## Соответствие правилам

- Соответствует правилам
- Не соответствует правилам

## Схема плана

1 2 3


# Кутузовский пр-т., д. 31 (Лист 3 из 3)

Анализ существующего положения




3

Схема размещения

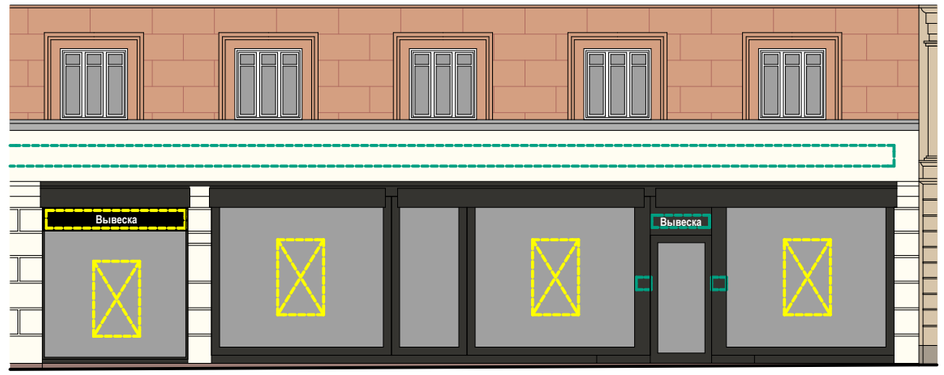


Настенные информационные конструкции

- «Зеленая зона» размещения вывесок
- Вывеска — Объемные отдельностоящие буквы и знаки без подложки
- Вывеска — Объемные отдельностоящие буквы и знаки на плоской подложке
- T — Табличка
- M — Меню

Консольная информационная конструкция

- Панель-кронштейн


Витринные информационные конструкции

- Вывеска — Объемные отдельностоящие буквы и знаки без подложки
- Внутренняя информационная конструкция
- Вывеска — Объемные отдельностоящие буквы и знаки на плоской подложке

Соответствие правилам

- Соответствует правилам
- Не соответствует правилам

Схема плана

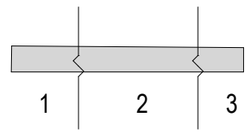

# Студенческая ул., д. 32

Анализ существующего положения




1 Схема размещения



Настенные информационные конструкции

«Зеленая зона» размещения вывесок

Вывеска — Объемные отдельностоящие буквы и знаки без подложки

Вывеска — Объемные отдельностоящие буквы и знаки на плоской подложке

T — Табличка

M — Меню

Консольная информационная конструкция

Панель-кронштейн

Витринные информационные конструкции

Вывеска — Объемные отдельностоящие буквы и знаки без подложки

Внутренняя информационная конструкция

Вывеска — Объемные отдельностоящие буквы и знаки на плоской подложке

Соответствие правилам

Соответствует правилам

Не соответствует правилам

Схема плана

1


# Кутузовский пр-т., д. 33 (Лист 1 из 4)

Анализ существующего положения




1

Схема размещения

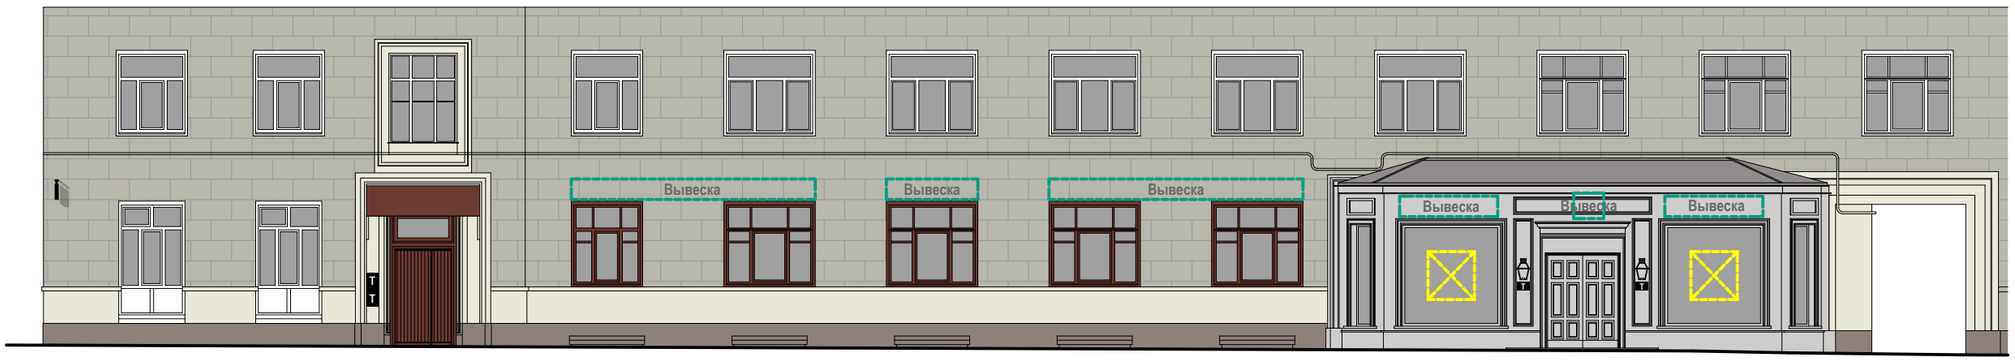


## Настенные информационные конструкции

«Зеленая зона» размещения вывесок

Вывеска — Объемные отдельностоящие буквы и знаки без подложки

Вывеска — Объемные отдельностоящие буквы и знаки на плоской подложке

Т — Табличка

М — Меню

## Консольная информационная конструкция

Панель-кронштейн

## Витринные информационные конструкции

Вывеска — Объемные отдельностоящие буквы и знаки без подложки

Внутренняя информационная конструкция

Вывеска — Объемные отдельностоящие буквы и знаки на плоской подложке

## Соответствие правилам

Соответствует правилам

Не соответствует правилам

## Схема плана

1 2 3 4


# Кутузовский пр-т., д. 33 (Лист 2 из 4)

Анализ существующего положения




2

Схема размещения

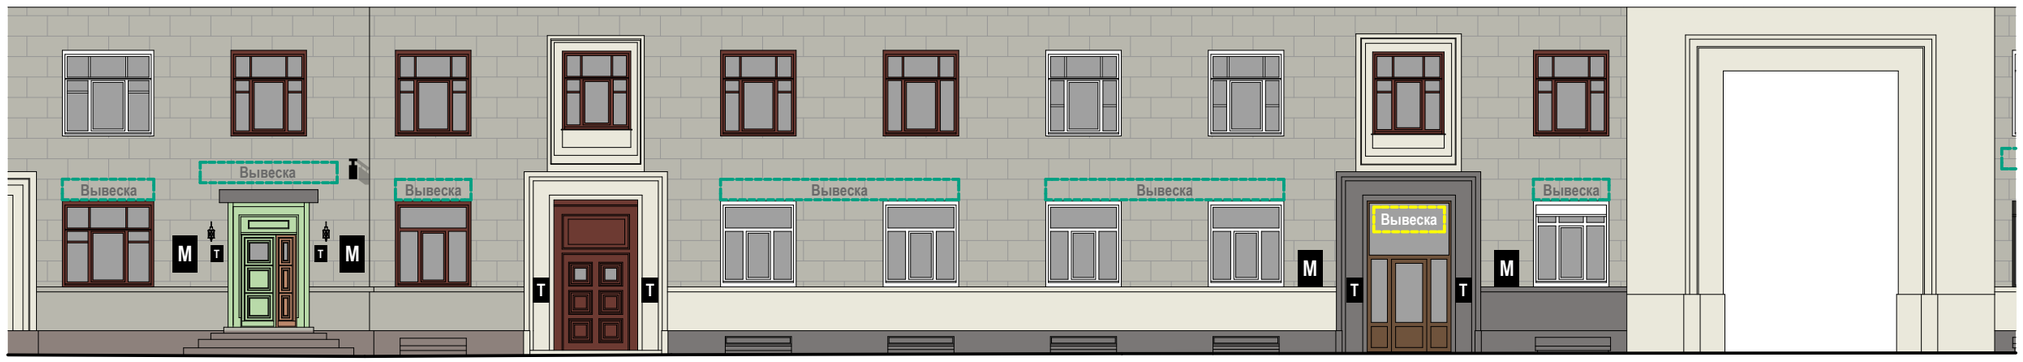


### Настенные информационные конструкции

«Зеленая зона» размещения вывесок

Вывеска — Объемные отдельностоящие буквы и знаки без подложки

Вывеска — Объемные отдельностоящие буквы и знаки на плоской подложке

T — Табличка

M — Меню

### Консольная информационная конструкция

Панель-кронштейн

### Витринные информационные конструкции

Вывеска — Объемные отдельностоящие буквы и знаки без подложки

Внутренняя информационная конструкция

Вывеска — Объемные отдельностоящие буквы и знаки на плоской подложке

### Соответствие правилам

Соответствует правилам

Не соответствует правилам

### Схема плана

1 2 3 4

# Кутузовский пр-т., д. 33 (Лист 3 из 4)

Анализ существующего положения




3

Схема размещения




## Настенные информационные конструкции

«Зеленая зона» размещения вывесок

Вывеска — Объемные отдельностоящие буквы и знаки без подложки

Вывеска — Объемные отдельностоящие буквы и знаки на плоской подложке

T — Табличка

M — Меню

## Консольная информационная конструкция

Панель-кронштейн

## Витринные информационные конструкции

Вывеска — Объемные отдельностоящие буквы и знаки без подложки

Внутренняя информационная конструкция


Вывеска — Объемные отдельностоящие буквы и знаки на плоской подложке

## Соответствие правилам

Соответствует правилам

Не соответствует правилам

## Схема плана

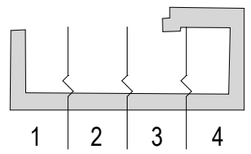

# Кутузовский пр-т., д. 33 (Лист 4 из 4)

Анализ существующего положения



4

Схема размещения




## Настенные информационные конструкции

«Зеленая зона» размещения вывесок

Вывеска — Объемные отдельностоящие буквы и знаки без подложки

Вывеска — Объемные отдельностоящие буквы и знаки на плоской подложке

T — Табличка

M — Меню

## Консольная информационная конструкция

Панель-кронштейн

## Витринные информационные конструкции

Вывеска — Объемные отдельностоящие буквы и знаки без подложки

Внутренняя информационная конструкция

Вывеска — Объемные отдельностоящие буквы и знаки на плоской подложке

## Соответствие правилам

Соответствует правилам


Не соответствует правилам

## Схема плана

1 2 3 4


# Кутузовский пр-т., д. 35 (Лист 1 из 4)

Анализ существующего положения

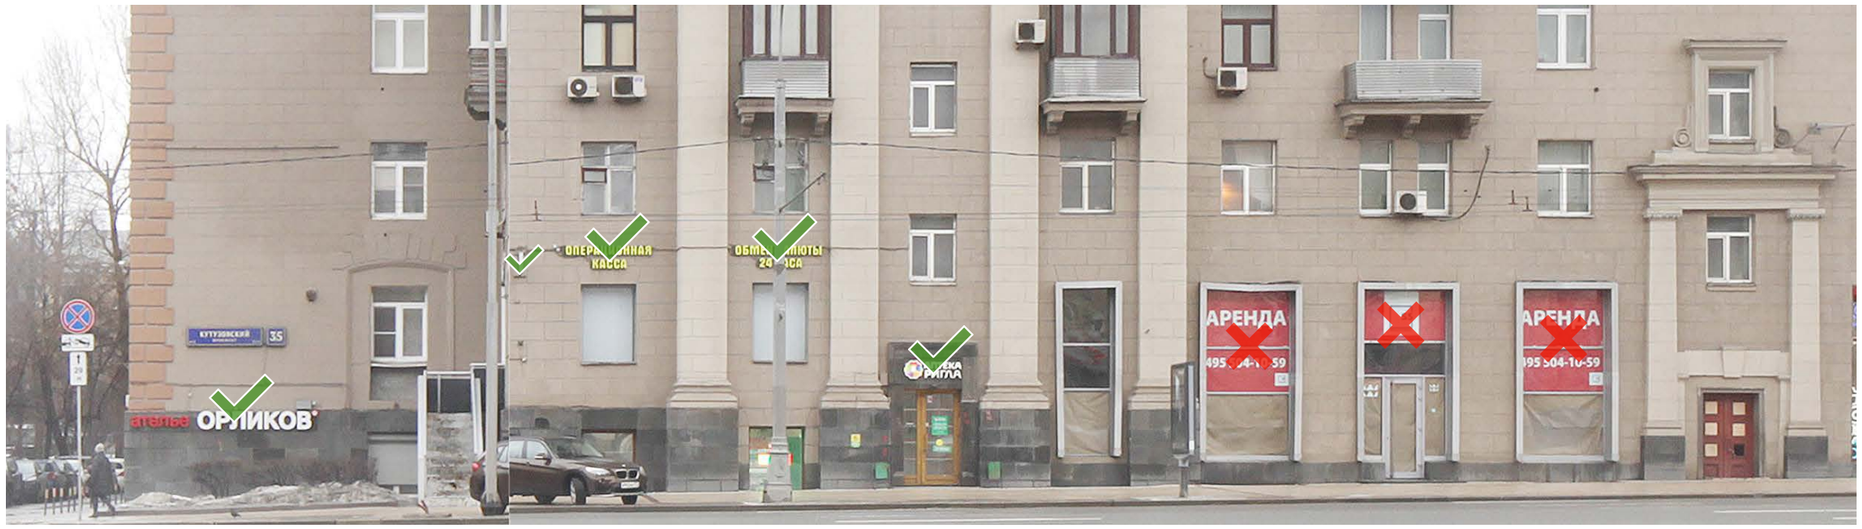


1

Схема размещения

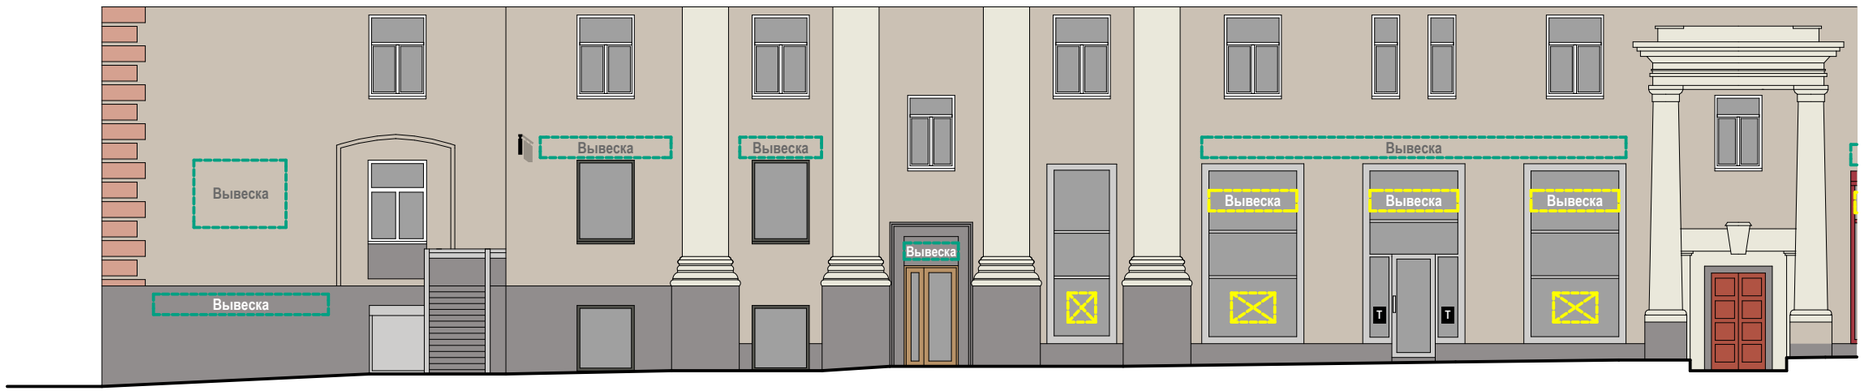


### Настенные информационные конструкции

«Зеленая зона» размещения вывесок

Вывеска — Объемные отдельностоящие буквы и знаки без подложки

Вывеска — Объемные отдельностоящие буквы и знаки на плоской подложке

T — Табличка

M — Меню

### Консольная информационная конструкция

Панель-кронштейн

### Витринные информационные конструкции

Вывеска — Объемные отдельностоящие буквы и знаки без подложки

Внутренняя информационная конструкция


Вывеска — Объемные отдельностоящие буквы и знаки на плоской подложке

### Соответствие правилам

Соответствует правилам

Не соответствует правилам

### Схема плана

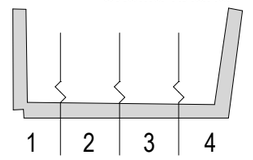


# Кутузовский пр-т., д. 35 (Лист 2 из 4)

Анализ существующего положения




2

Схема размещения

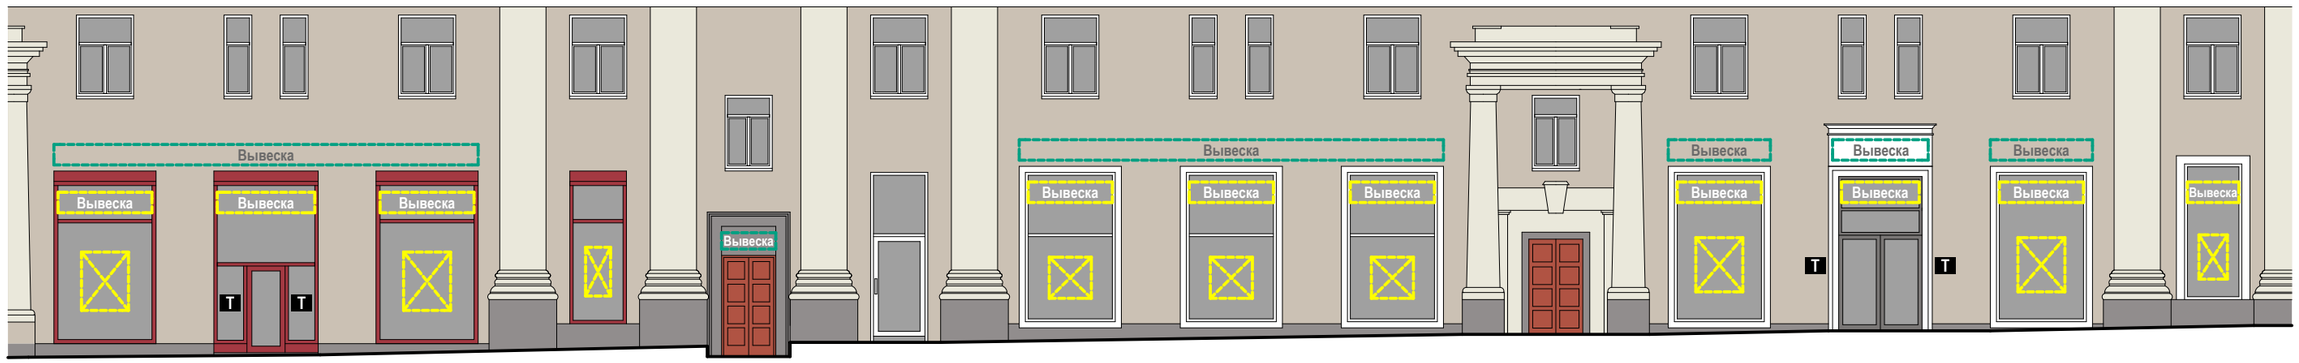


## Настенные информационные конструкции

- «Зеленая зона» размещения вывесок
- Вывеска — Объемные отдельностоящие буквы и знаки без подложки
- Вывеска — Объемные отдельностоящие буквы и знаки на плоской подложке
- T — Табличка
- M — Меню

## Консольная информационная конструкция

- Панель-кронштейн


## Витринные информационные конструкции

- Вывеска — Объемные отдельностоящие буквы и знаки без подложки
- Внутренняя информационная конструкция
- Вывеска — Объемные отдельностоящие буквы и знаки на плоской подложке

## Соответствие правилам


- Соответствует правилам
- Не соответствует правилам

## Схема плана

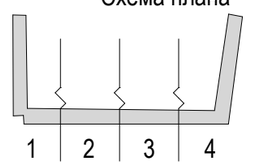

# Кутузовский пр-т., д. 35 (Лист 3 из 4)

Анализ существующего положения

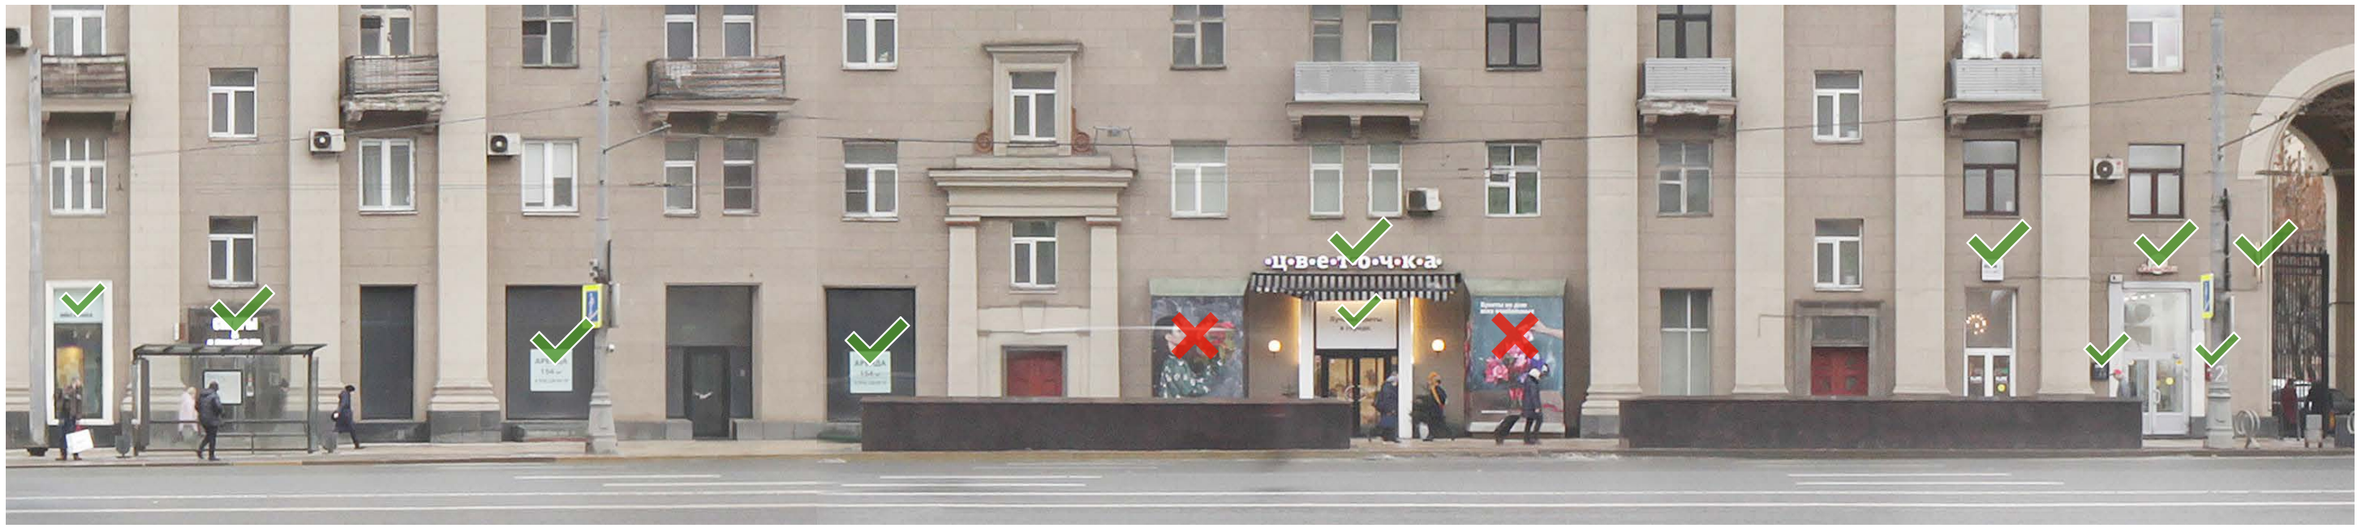


3

Схема размещения




**Настенные информационные конструкции**

- «Зеленая зона» размещения вывесок
- Вывеска — Объемные отдельностоящие буквы и знаки без подложки
- Вывеска — Объемные отдельностоящие буквы и знаки на плоской подложке

- T — Табличка
- M — Меню

**Консольная информационная конструкция**

- Панель-кронштейн

**Витринные информационные конструкции**

- Вывеска — Объемные отдельностоящие буквы и знаки без подложки
- Внутренняя информационная конструкция
- Вывеска — Объемные отдельностоящие буквы и знаки на плоской подложке

**Соответствие правилам**

- Соответствует правилам
- Не соответствует правилам

**Схема плана**

1 2 3 4

# Кутузовский пр-т., д. 35 (Лист 4 из 4)

Анализ существующего положения




4

Схема размещения




Настенные информационные конструкции

- «Зеленая зона» размещения вывесок
- Вывеска — Объемные отдельностоящие буквы и знаки без подложки
- Вывеска — Объемные отдельностоящие буквы и знаки на плоской подложке
- T — Табличка
- M — Меню

Консольная информационная конструкция

- Панель-кронштейн

Витринные информационные конструкции

- Вывеска — Объемные отдельностоящие буквы и знаки без подложки
- Внутренняя информационная конструкция
- Вывеска — Объемные отдельностоящие буквы и знаки на плоской подложке

Соответствие правилам

- Соответствует правилам
- Не соответствует правилам

Схема плана

