Приложение 17 к Приказу Москомархитектуры
от _____2020 г. № _____

Актуализация архитектурно-художественной концепции внешнего облика улиц, магистралей и территорий города Москвы

Ленинский проспект
(от площади Гагарина до МКАД)

МОСКВА 2020

КОМИТЕТ ПО АРХИТЕКТУРЕ
И ГРАДОСТРОИТЕЛЬСТВУ
ГОРОДА МОСКВЫ

Пояснительная записка

Архитектурно-художественная концепция внешнего облика улиц, магистралей и территорий города Москвы разработана в рамках реализации Постановления Правительства Москвы № 902-ПП от 25.12.2013 г.

Целью разработки архитектурно-художественной концепции является:

- упорядочение размещения информационных конструкций (вывесок) в городе Москве;
- формирование полноценной архитектурно-художественной городской среды с применением передовых технологий и материалов.

Основные задачи разработки концепции:

- упрощение порядка размещения информационных конструкций (вывесок);
- разработка художественных решений вывесок, гармонично сочетающихся с архитектурными, стилистическими и колористическими особенностями зданий.

Анализ существующей ситуации выявил неудовлетворительное состояние наружного информационного оформления рассматриваемых в настоящей концепции территорий. Значительная часть конструкций устарела, кроме того, большое количество вывесок выполнено из некачественных материалов и установлено хаотично, без учета архитектурных, исторических и стилистических особенностей зданий, из-за чего создается «визуальный шум» на улицах города.

По результатам проведенного визуального анализа существующего положения те информационные конструкции, которые в настоящее время отвечают установленным требованиям, были включены в разработанную Архитектурно-художественную Концепцию .

Основные принципы выбора художественного решения информационных конструкций:

- сохранение архитектурно-художественного облика здания, его декоративных элементов, композиционных осей;
- привязка информационных конструкций к существующим входным группам, архитектурным элементам здания (оконным проемам, фризам и т.д.);
- учет функционального назначения помещений (по состоянию на 2020 г.);
- создание комфортного визуального пространства;
- донесение до потенциального потребителя сведений о деятельности организации.

Текстовое наполнение вывесок не является предметом рассмотрения в настоящей концепции и регулируется соответствующими законодательными и нормативными актами.

Настоящая концепция определяет потенциальные места размещения вывесок, которые не будут нарушать внешний архитектурный облик города. В случае установки своих вывесок организацией, индивидуальным предпринимателем в соответствии местами размещения, типом и параметрами конструкции, определенными концепцией, согласование указанных мест размещения, типов и параметров конструкций с исполнительными органами власти города не требуются.

Альбом содержит два вида изображений фасадов зданий, строений, сооружений:

- фоторазвертка существующего положения фасада здания, строения, сооружения по состоянию на 2020 года, с отображением информационных конструкций соответствующих и не соответствующих установленным требованиям*;
- ортогональный чертеж фасада здания, строения, сооружения с указанием типов и мест размещения информационных конструкций.**

Условные обозначения:

На фото-развертках фасадов существуют условные обозначения двух цветов:



Красное обозначение (крест) указывает на то, что конструкция не соответствует установленным требованиям, архитектурным особенностям и стилистике здания и подлежит демонтажу в сроки, установленные Постановлением Правительства Москвы № 902-ПП от 25.12.2013.



Зеленое обозначение (галка) утверждает о полном соответствии вывески установленным требованиям настоящей концепции и возможности ее дальнейшей эксплуатации без дополнительных изменений и согласований.

На проектных развертках фасадов существуют условные обозначения для трех типов информационных конструкций и «зеленых зон» :

Настенная конструкция (конструкция вывесок располагается параллельно к поверхности фасадов объектов и (или) их конструктивных элементов) :



Объемные отдельностоящие буквы и знаки без подложки***



Объемные отдельностоящие буквы и знаки на плоской подложке***



Табличка***
(вывески, содержащие сведения, указанные в п. 3.5.2 ППМ 902-ПП от 25.12.2013 г.)



Меню (для предприятий общественного питания)***
(вывески, содержащие сведения, указанные во втором абзаце п. 12 ППМ 902-ПП от 25.12.2013 г.)



Афиша***

Предусмотренные в концепции конструкции типа "табличка" T и "меню" M являются взаимозаменяемыми. При этом на внешних поверхностях одного здания, строения, сооружения организация, индивидуальный предприниматель вправе установить не более одной информационной конструкции указанных типов.

Консольная конструкция (конструкция вывесок располагается перпендикулярно к поверхности фасадов объектов и (или) их конструктивных элементов):




Консольная конструкция (панель-кронштейн)***

Витринная конструкция (конструкция вывесок располагается в витрине, на внешней и (или) с внутренней стороны остекления витрины объектов):



Объемные отдельностоящие буквы и знаки без подложки. Размещаются непосредственно на остеклении витрины.***

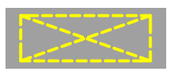

Внутренняя информационная конструкция. Размещаются в витрине, а также с внутренней стороны остекления витрины.***



Объемные отдельностоящие буквы и знаки на плоской подложке. Размещаются на внешней поверхности витрины.***

«Зеленые зоны»

Для размещения информационных конструкций (вывесок) отведены специальные области на фасадах и витринах, которые называются «зелеными зонами». Текстовую часть и декоративно-художественные элементы вывесок допускается размещать только в пределах этих зон. Также в пределах этих зон могут быть размещены несколько вывесок, расположенных на единой горизонтальной оси.



- настенные конструкции



- витринные конструкции

* Вывески, не отображенные на фоторазвертках в Концепции, должны быть размещены в соответствии с Постановлением Правительства г. Москвы № 902-ПП от 25.12.2013 г.

** Ортогональные чертежи фасадов зданий выполнены без масштаба, точные привязки определяются по характерным архитектурныем деталям и элементам здания


*** Максимальные размеры и возможные места размещения информационных конструкций определены Постановлением Правительства г. Москвы № 902-ПП от 25.12.2013 г.

Ленинский проспект. Опорный план (Лист 1 из 12)

Четная сторона

ЗАО
ЮЗАО

Нечетная сторона

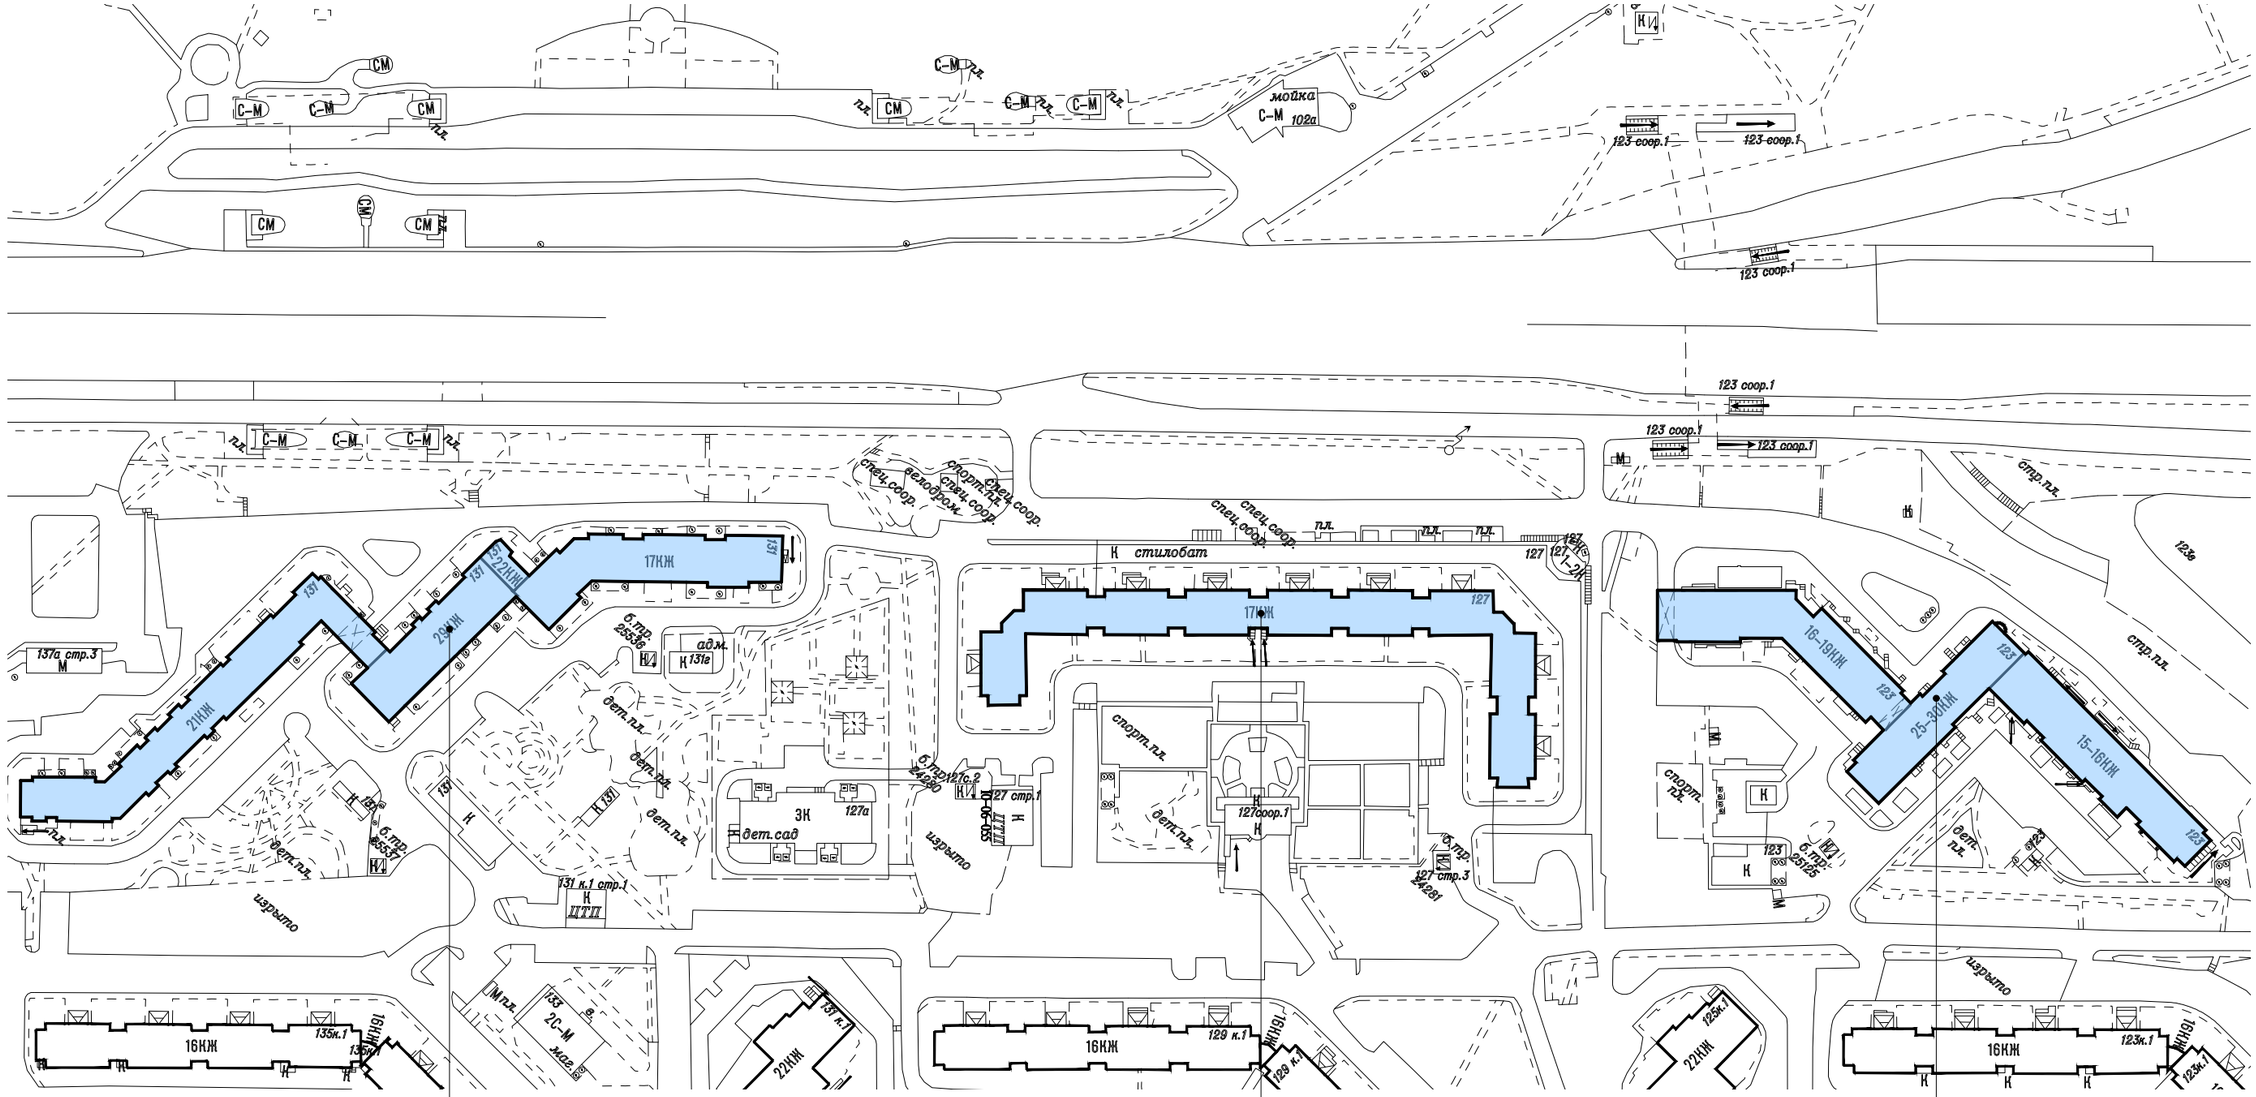

Условные обозначения:


- объекты, построенные после 1952 года
- объекты культурного наследия
- объекты, построенные до 1952 года включительно

Ленинский проспект. Опорный план (Лист 2 из 12)

Четная сторона

ЗАО
ЮЗАО

Нечетная сторона

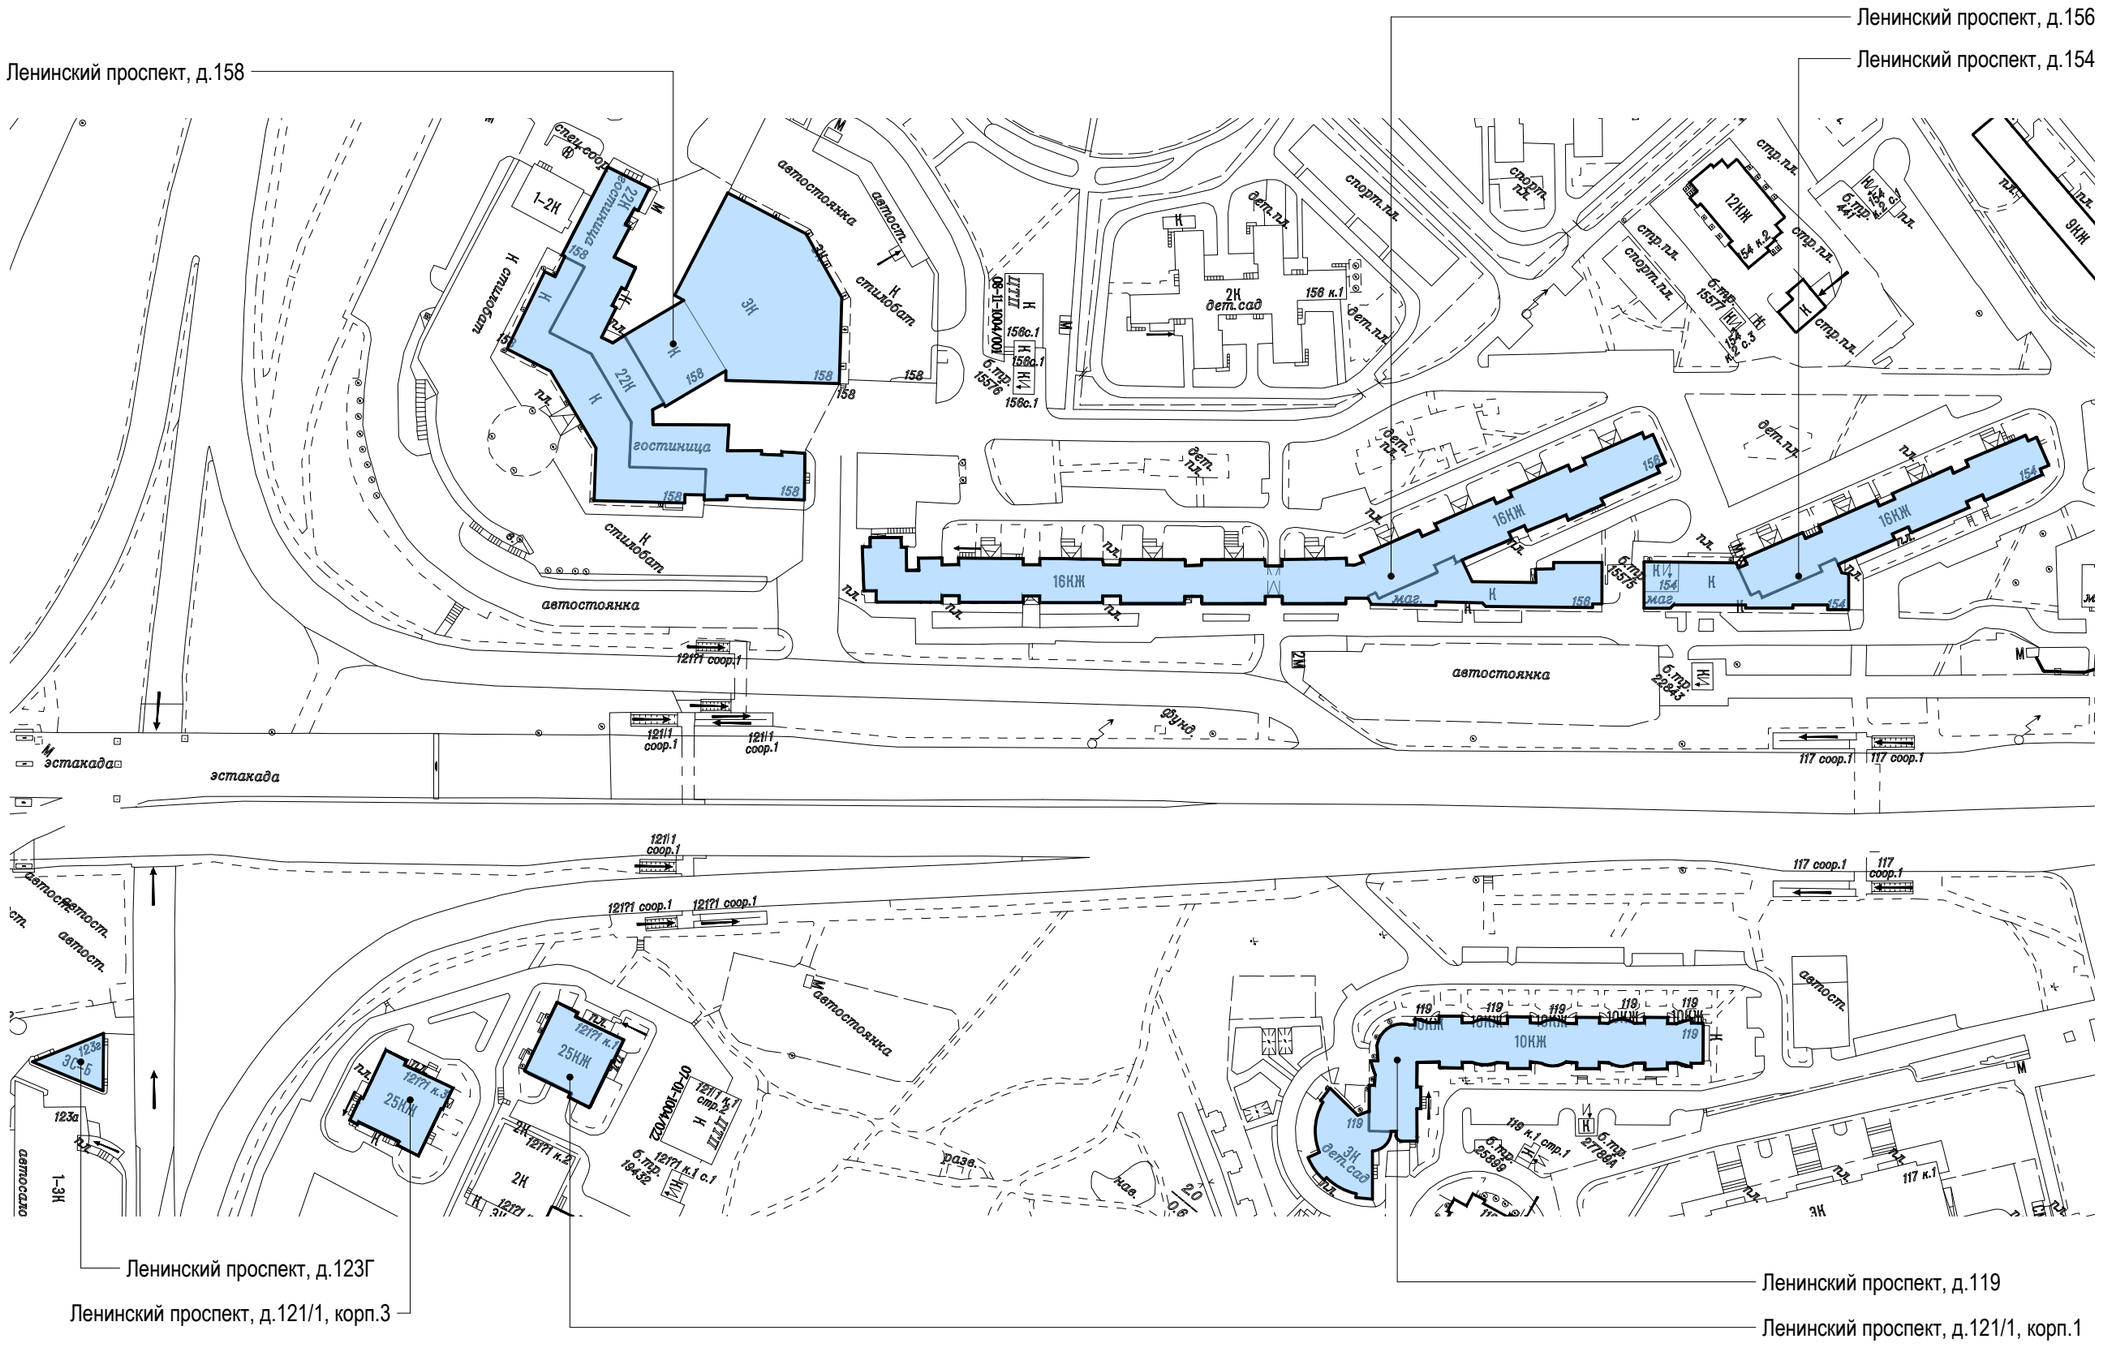

Условные обозначения:

- объекты, построенные после 1952 года
- объекты культурного наследия
- объекты, построенные до 1952 года включительно

Ленинский проспект. Опорный план (Лист 3 из 12)

Ленинский проспект, д.150

Ленинский проспект, д.152


Ленинский проспект, д.148

Ленинский проспект, д.146


Четная сторона

ЗАО

ЮЗАО

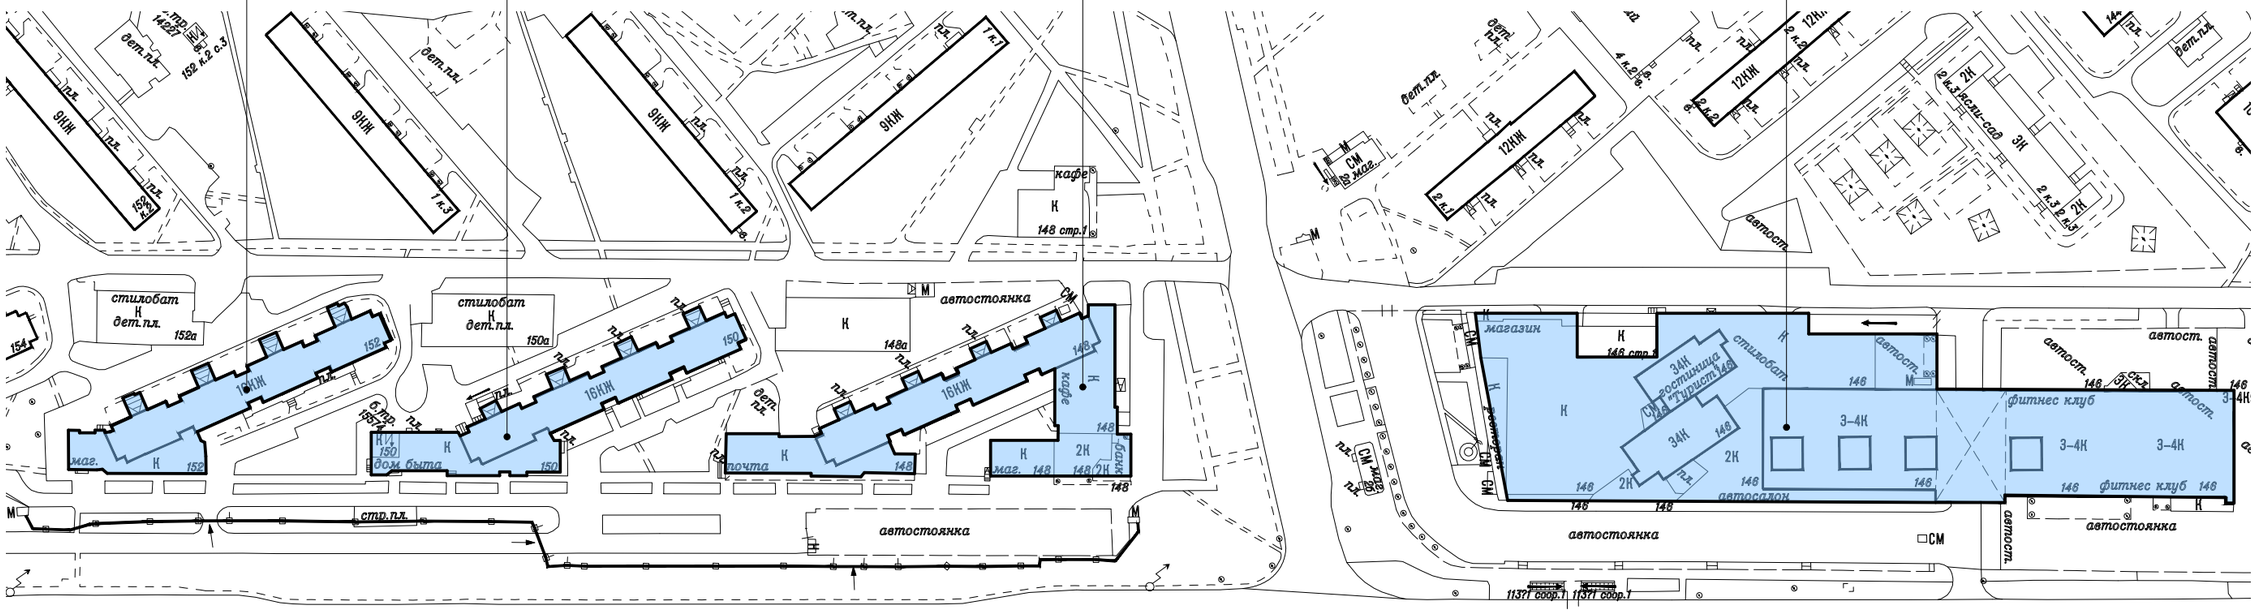

Нечетная сторона

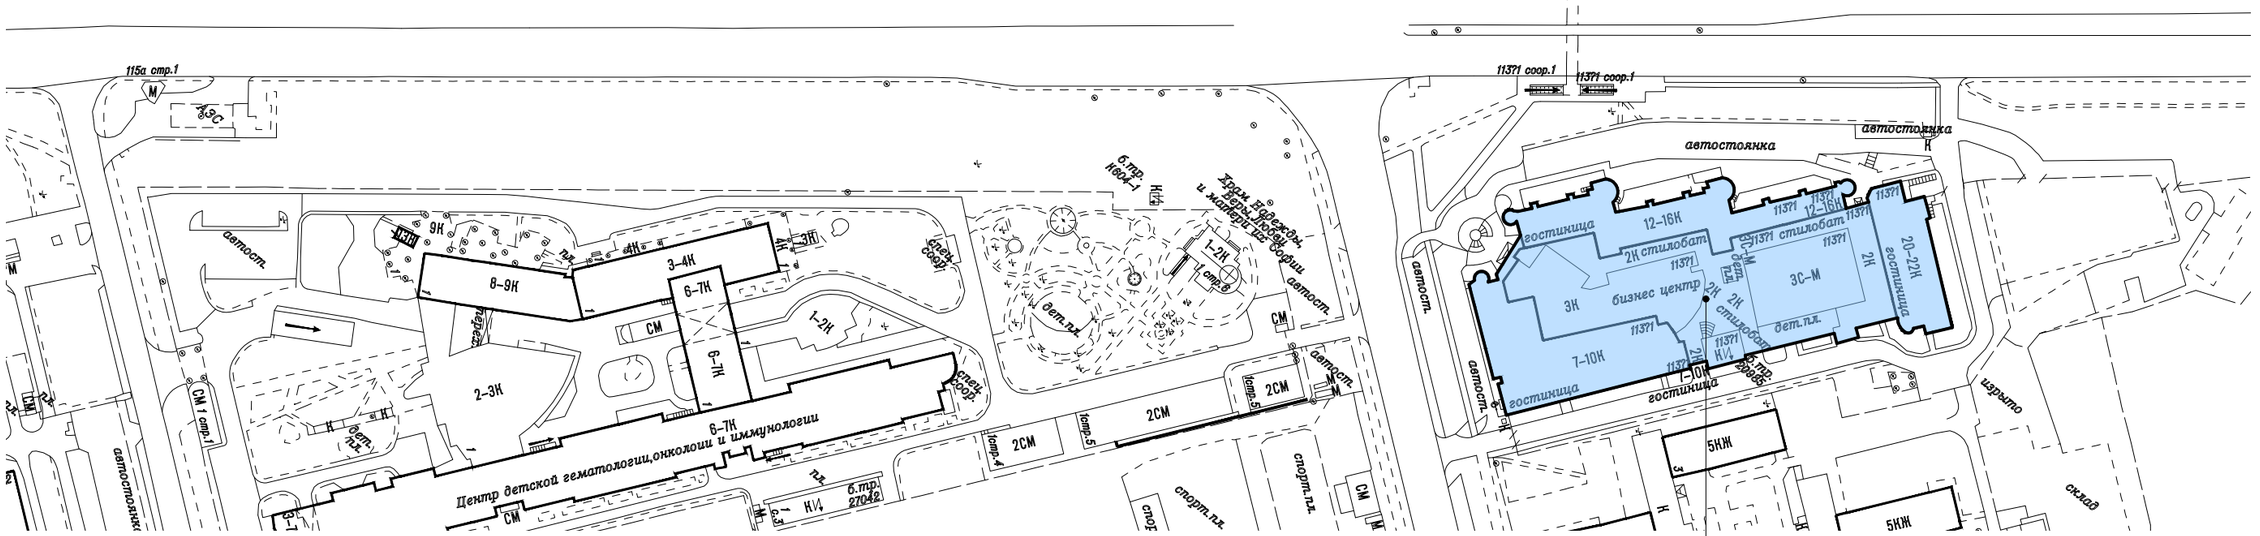

Условные обозначения:


- объекты, построенные после 1952 года
- объекты культурного наследия
- объекты, построенные до 1952 года включительно

Ленинский проспект. Опорный план (Лист 4 из 12)

Четная сторона

ЗАО
ЮЗАО


Нечетная сторона

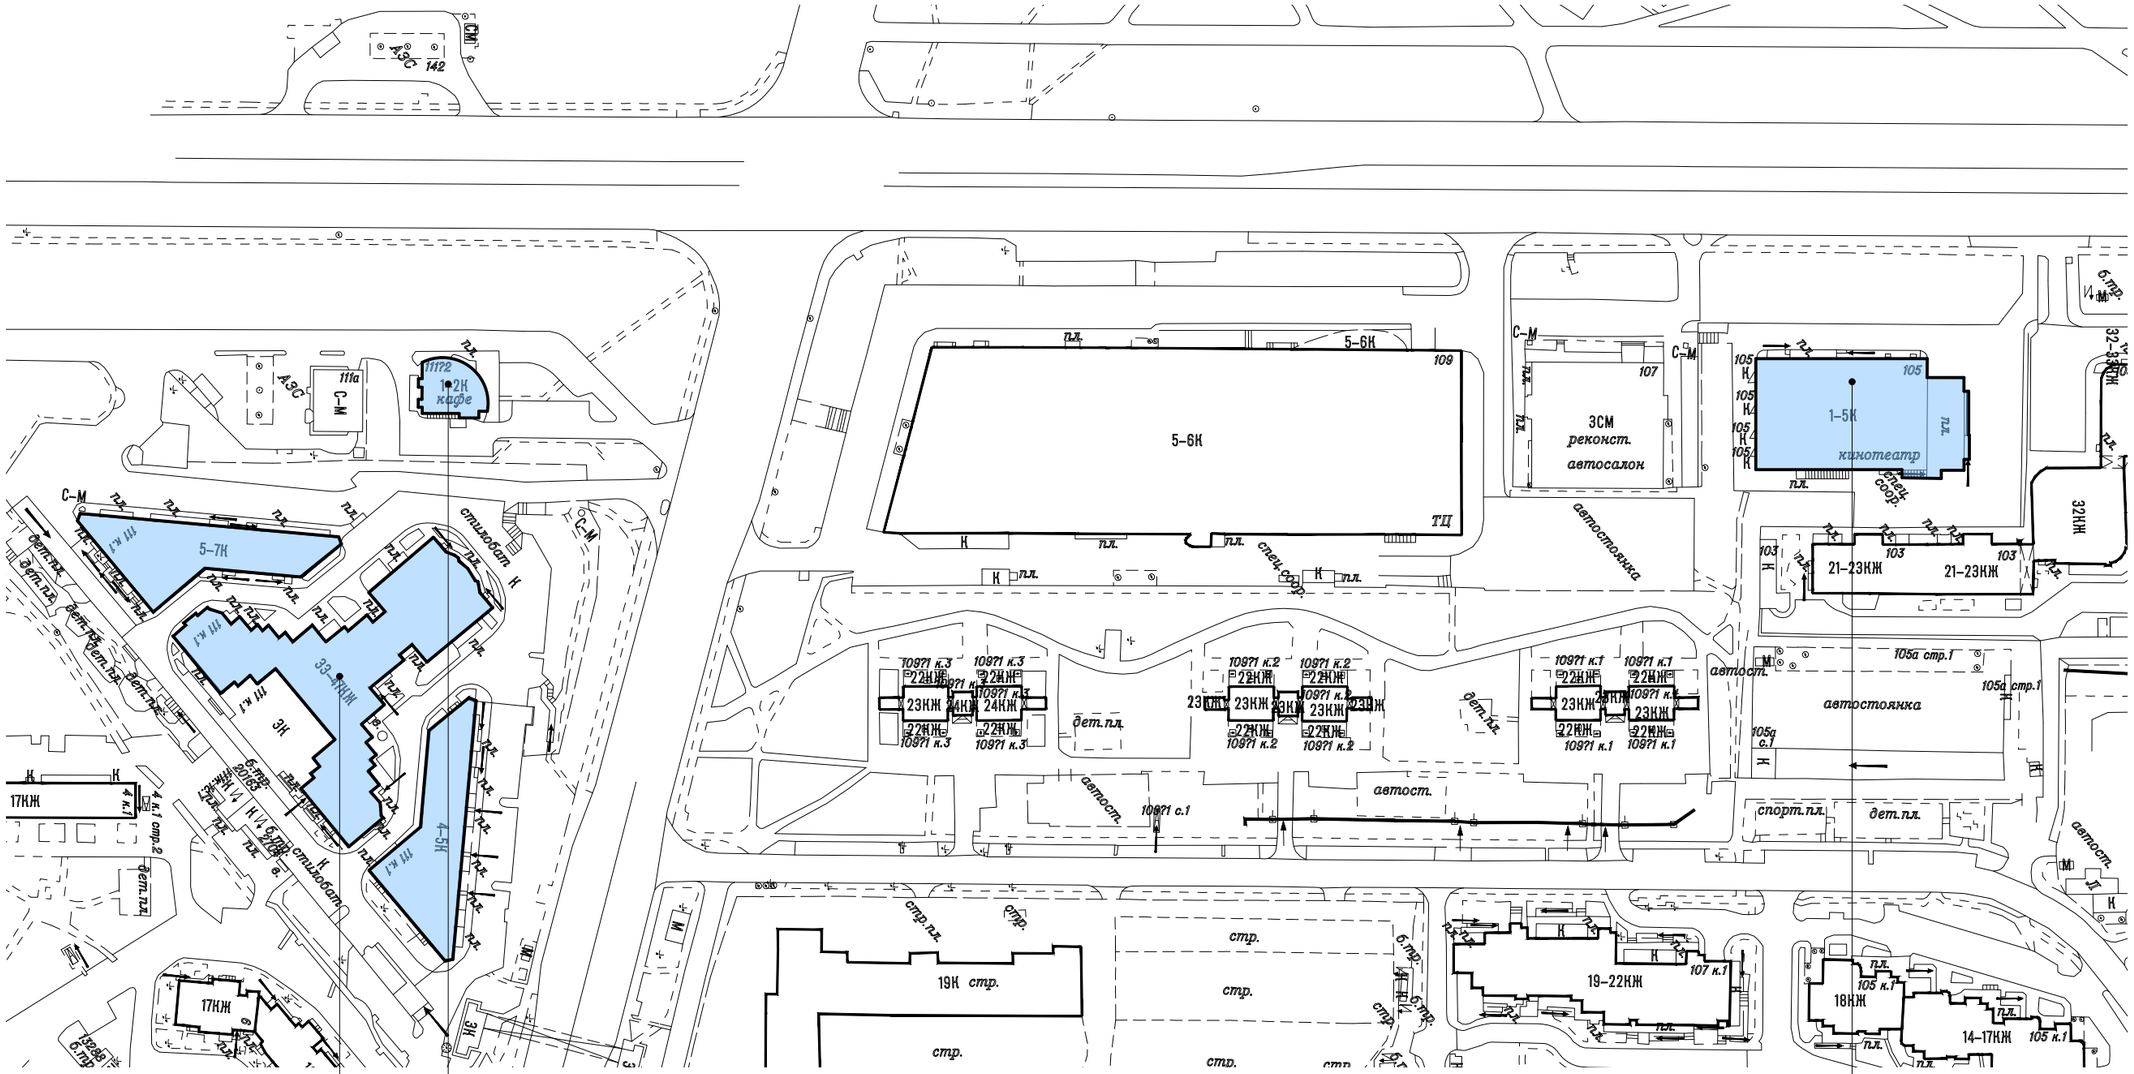

Условные обозначения:

- объекты, построенные после 1952 года
- объекты культурного наследия
- объекты, построенные до 1952 года включительно

Ленинский проспект. Опорный план (Лист 5 из 12)

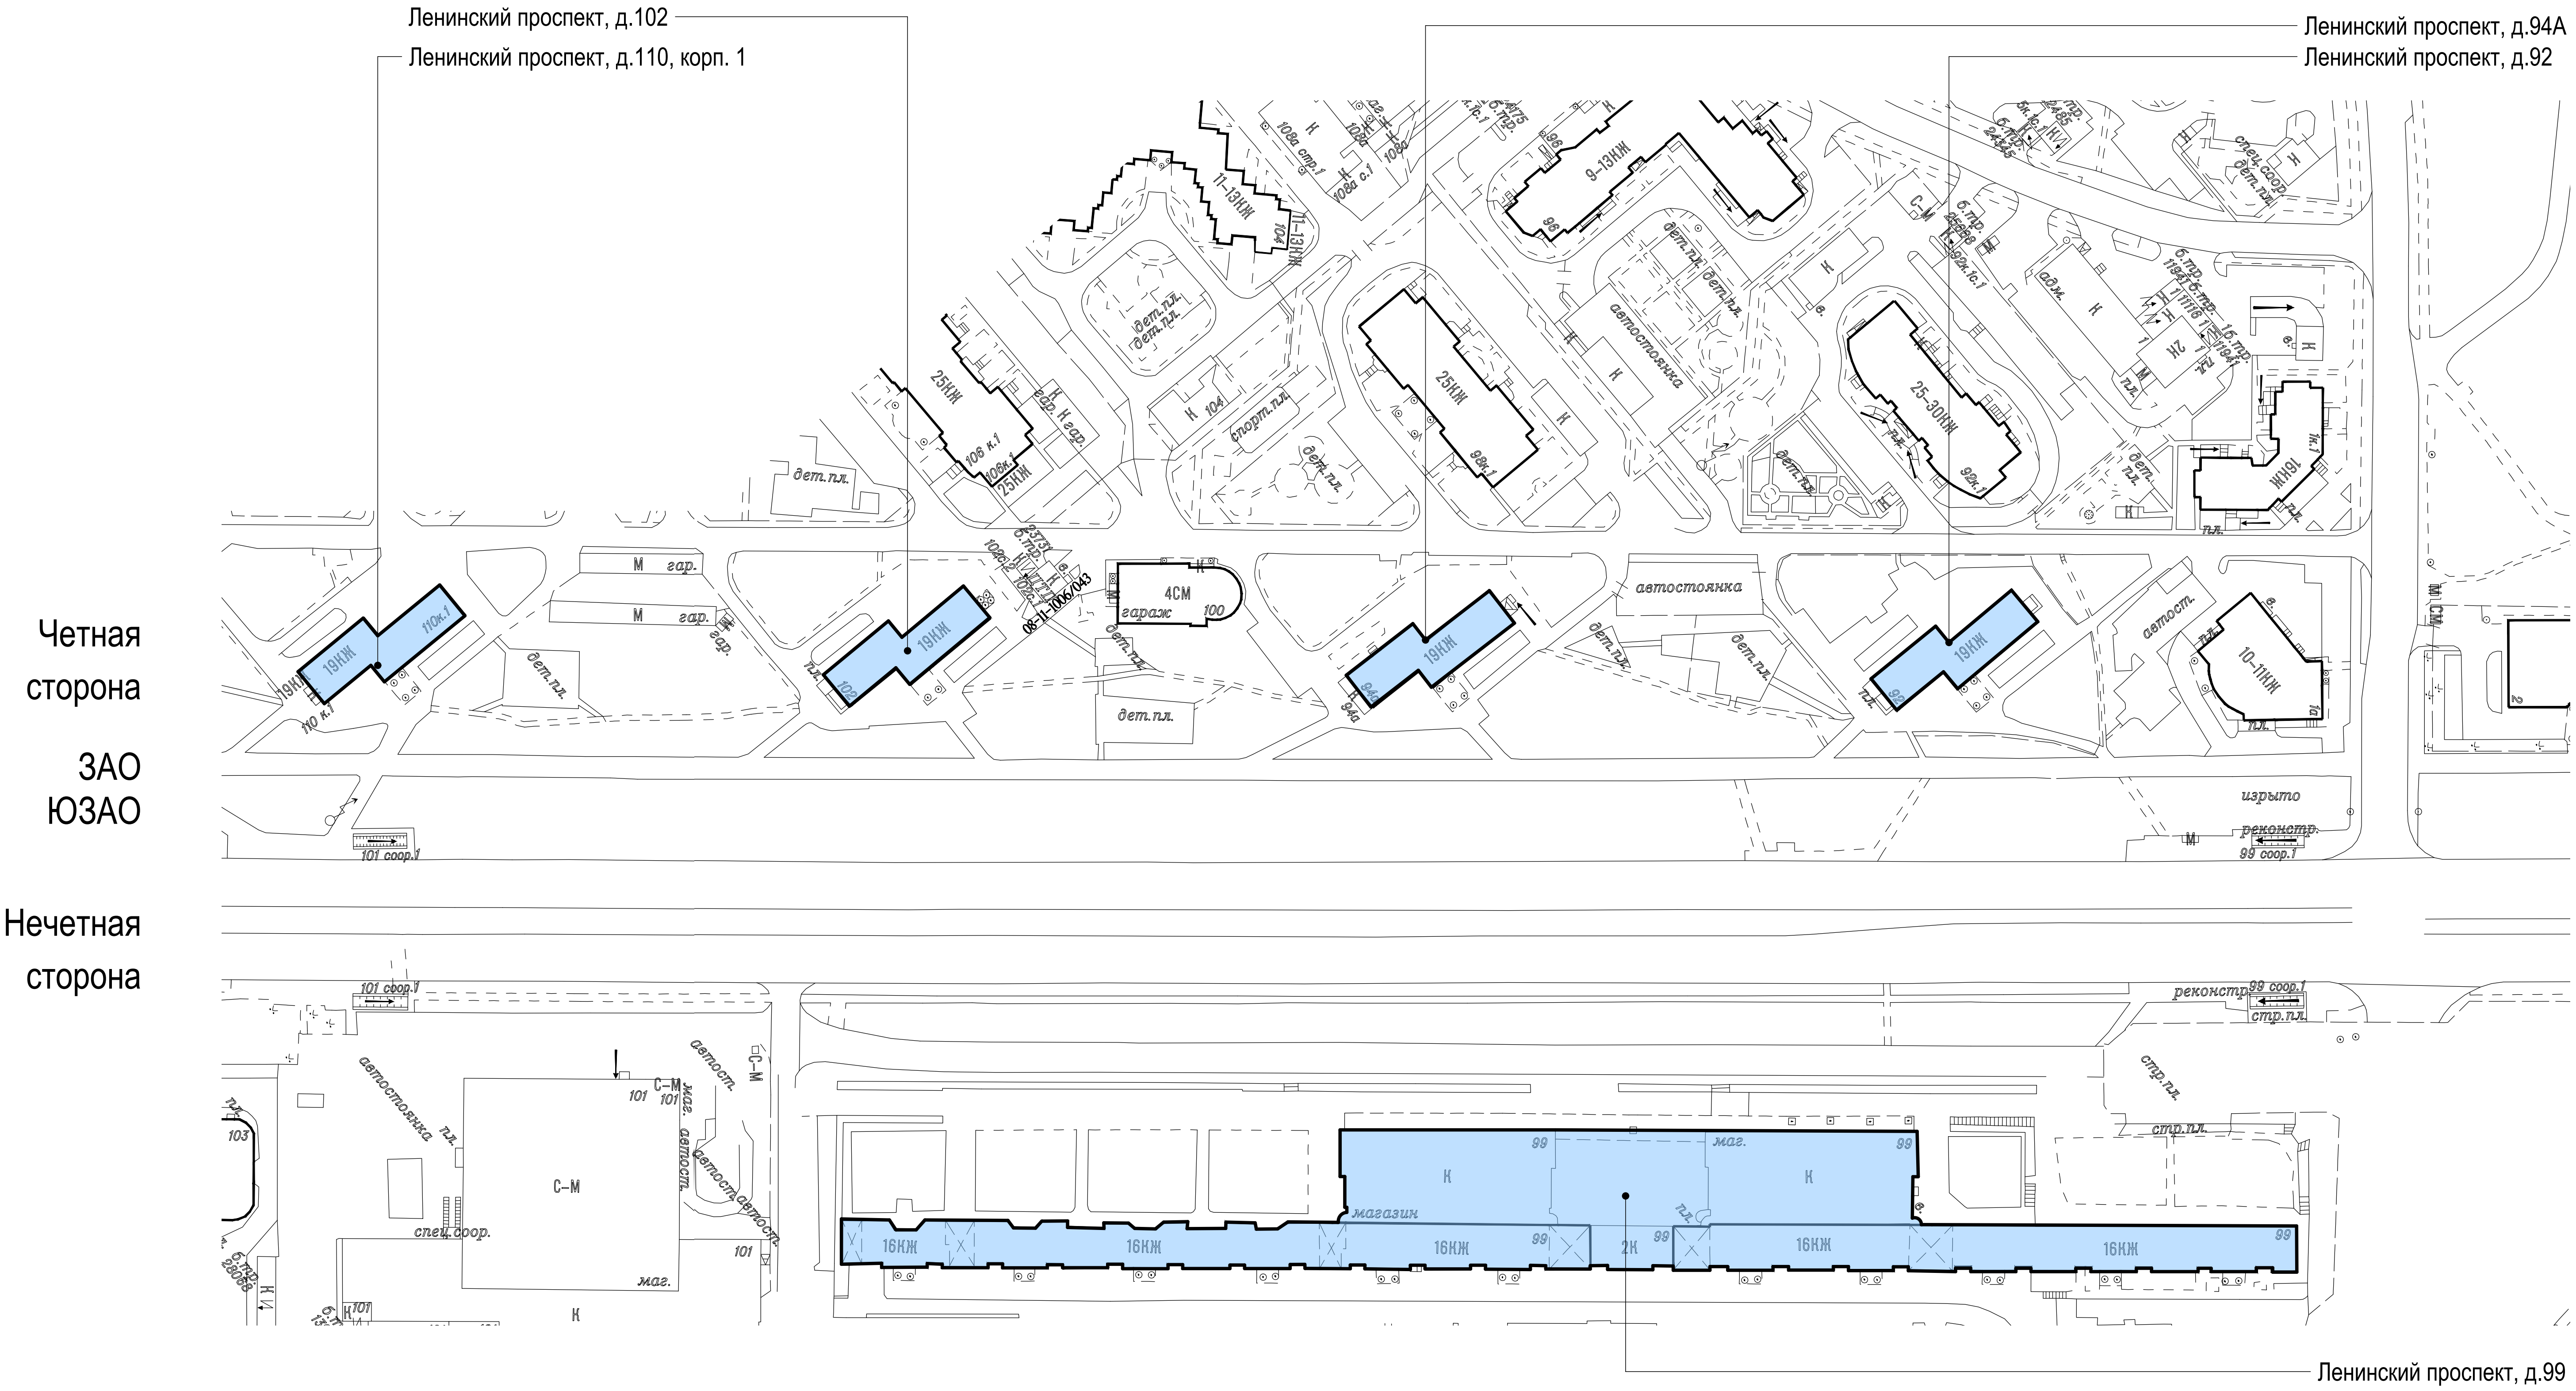

Условные обозначения:

- объекты, построенные после 1952 года

- объекты культурного наследия

- объекты, построенные до 1952 года включительно

Ленинский проспект. Опорный план (Лист 6 из 12)

Ленинский проспект, д.88


Ленинский проспект, д.90

Ленинский проспект, д.86

Четная сторона

ЮЗАО

Нечетная сторона

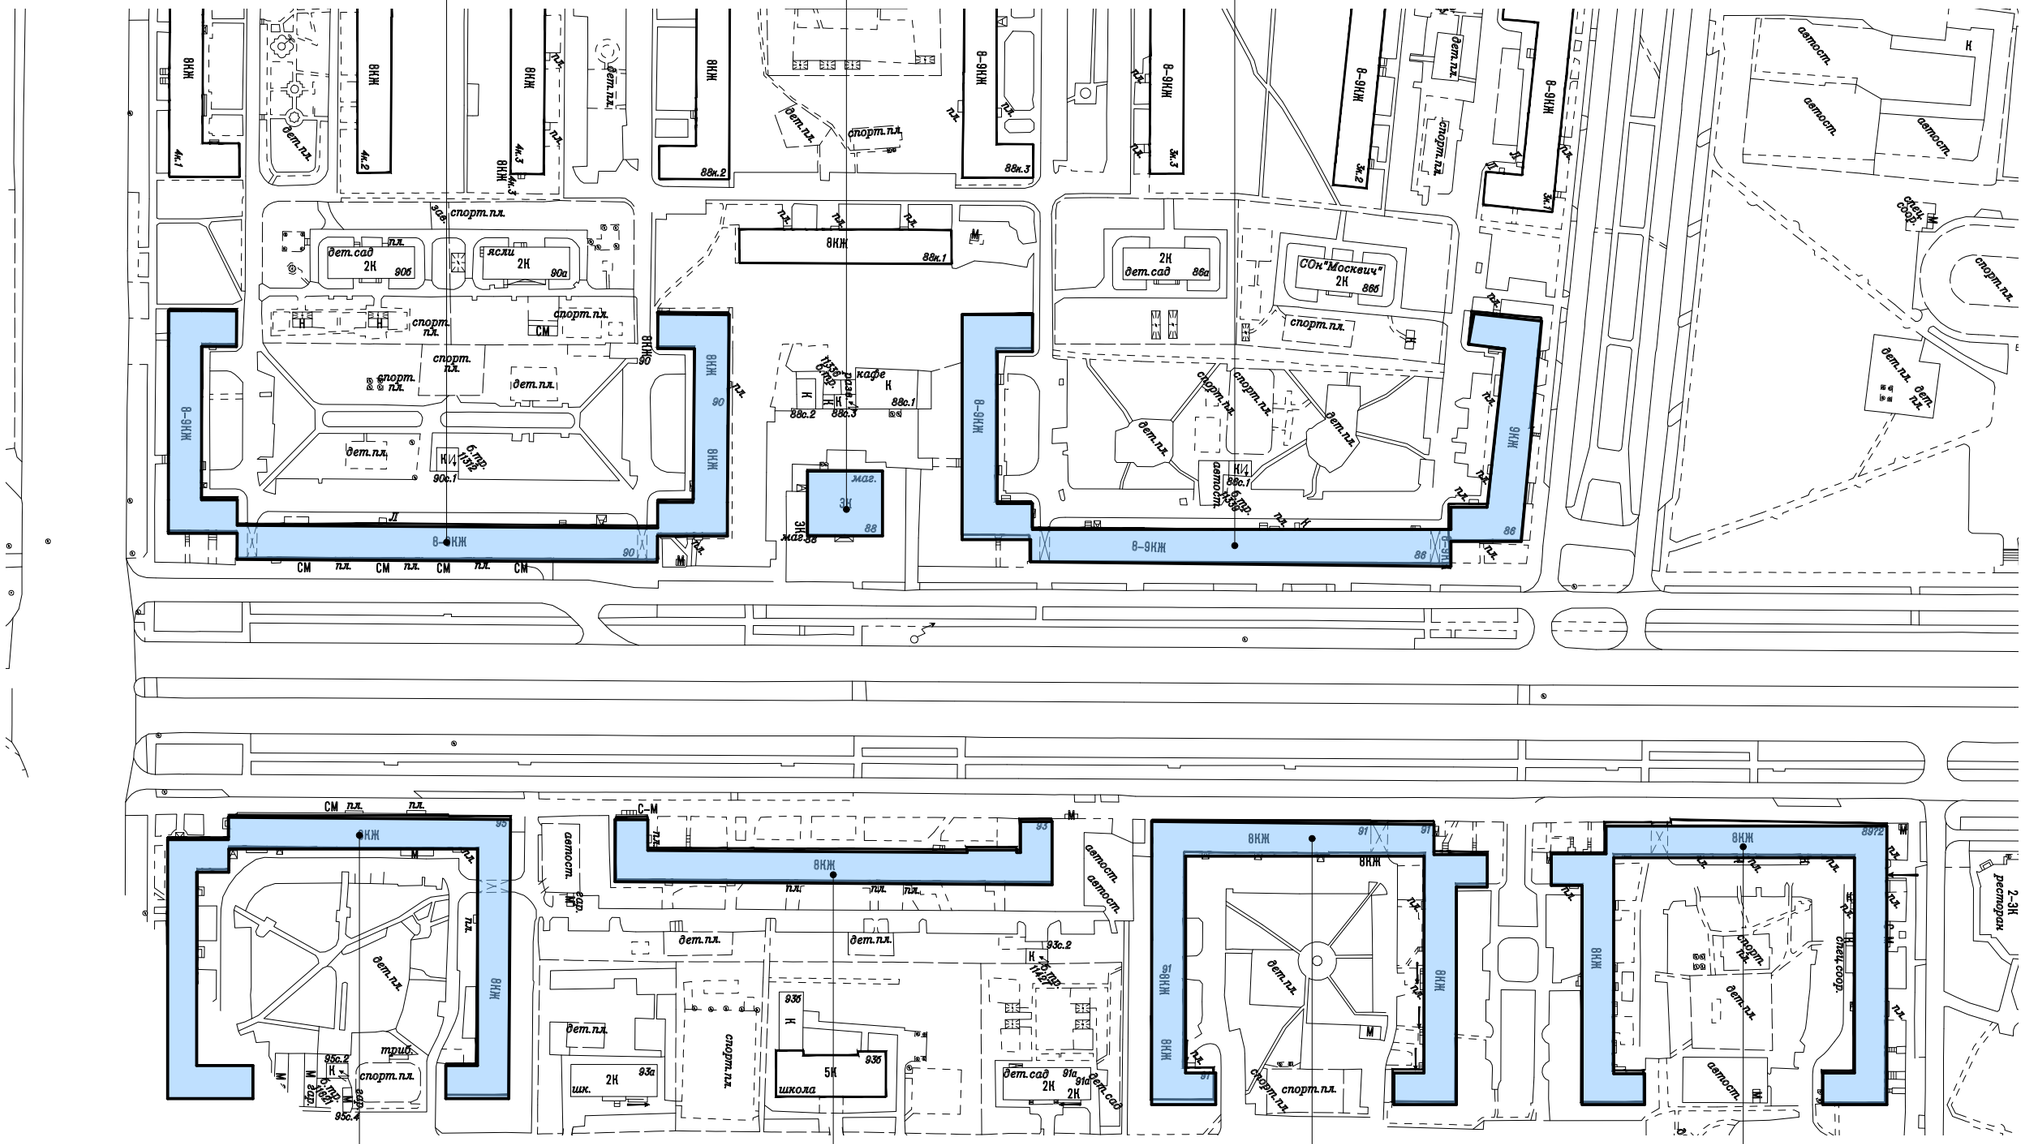

Ленинский проспект, д.95

Ленинский проспект, д.93

Ленинский проспект, д.89/2

Ленинский проспект, д.91

Условные обозначения:

- объекты, построенные после 1952 года
- объекты культурного наследия
- объекты, построенные до 1952 года включительно

Ленинский проспект. Опорный план (Лист 7 из 12)

Ленинский проспект, д.78


Ленинский проспект, д.82/2

Ленинский проспект, д.74

Четная сторона

ЮЗАО

Нечетная сторона

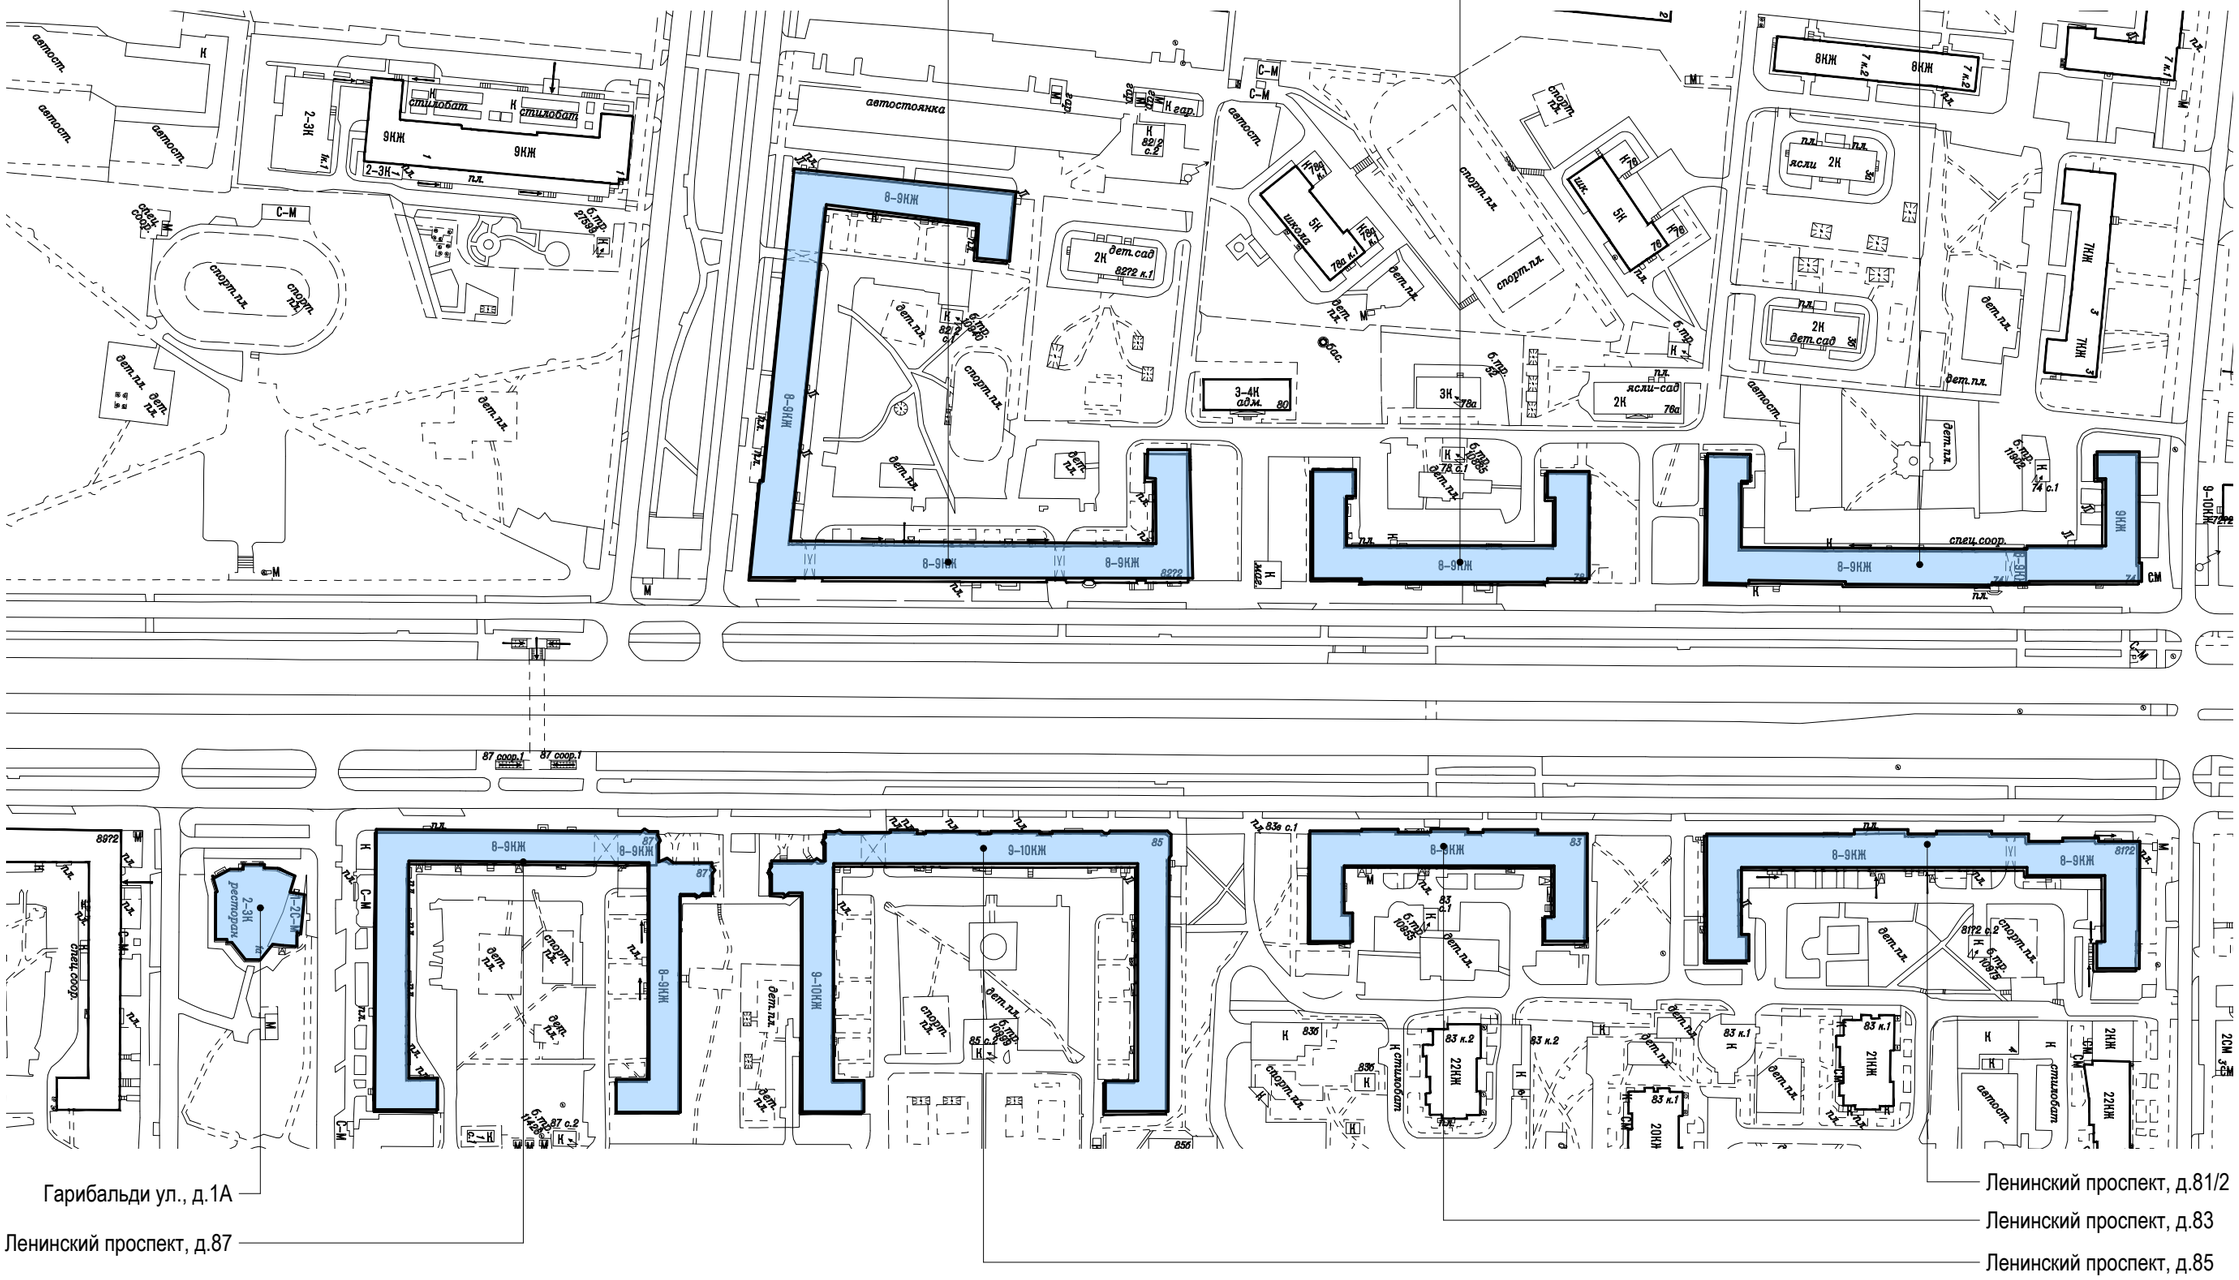

Гарибальди ул., д.1А

Ленинский проспект, д.87

Ленинский проспект, д.81/2

Ленинский проспект, д.83

Ленинский проспект, д.85

Условные обозначения:


- объекты, построенные после 1952 года
- объекты культурного наследия
- объекты, построенные до 1952 года включительно

Ленинский проспект. Опорный план (Лист 8 из 12)

Четная сторона

ЮЗАО

Нечетная сторона

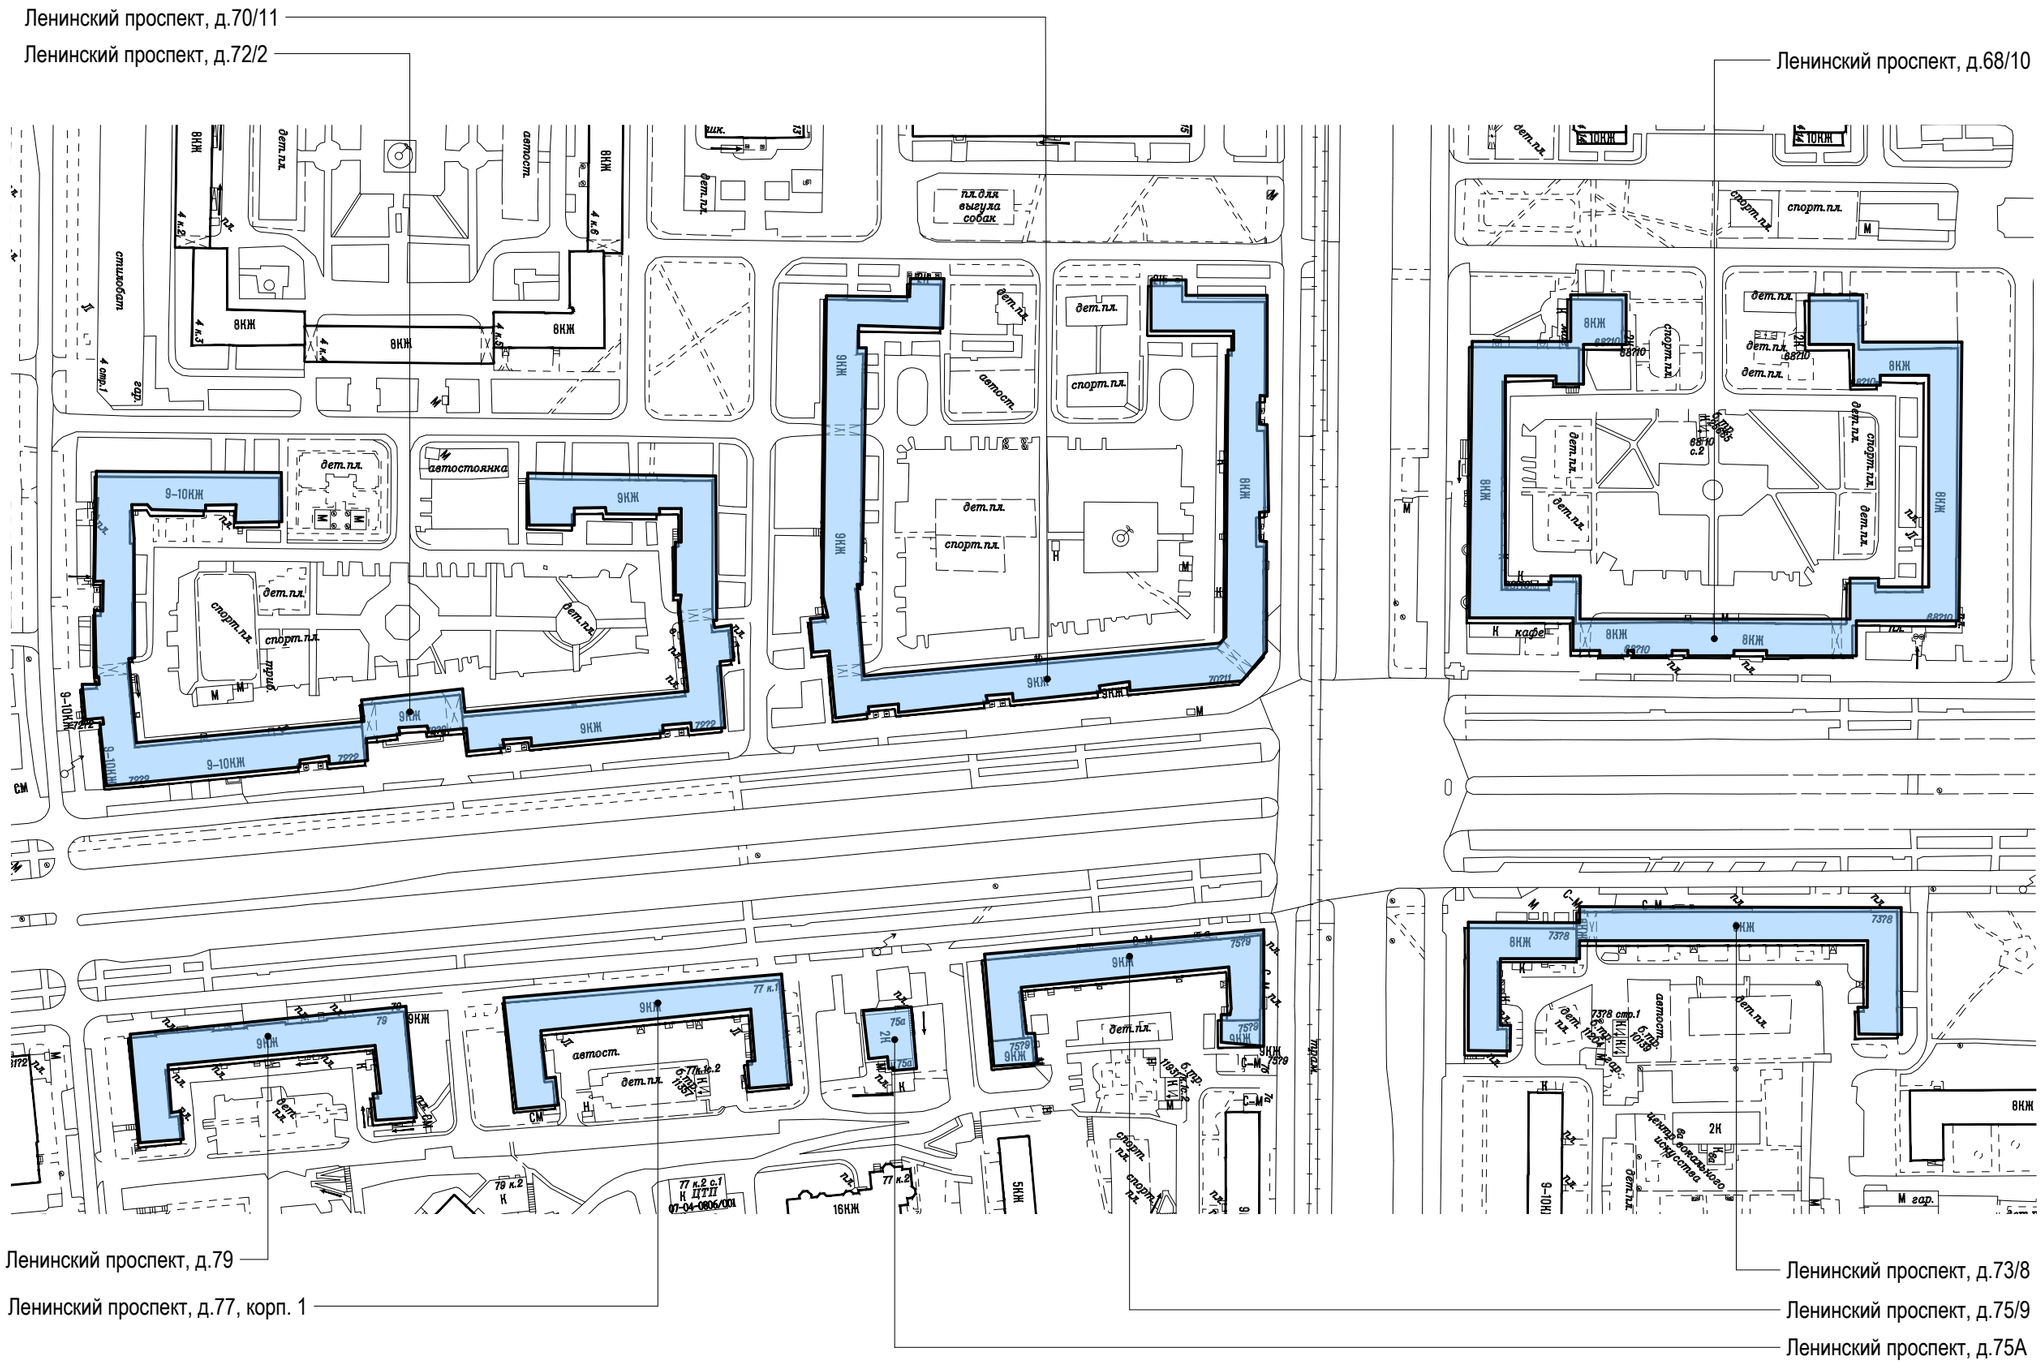

Условные обозначения:


- объекты, построенные после 1952 года
- объекты культурного наследия
- объекты, построенные до 1952 года включительно

Ленинский проспект. Опорный план (Лист 9 из 12)

Четная сторона

ЮЗАО

Нечетная сторона

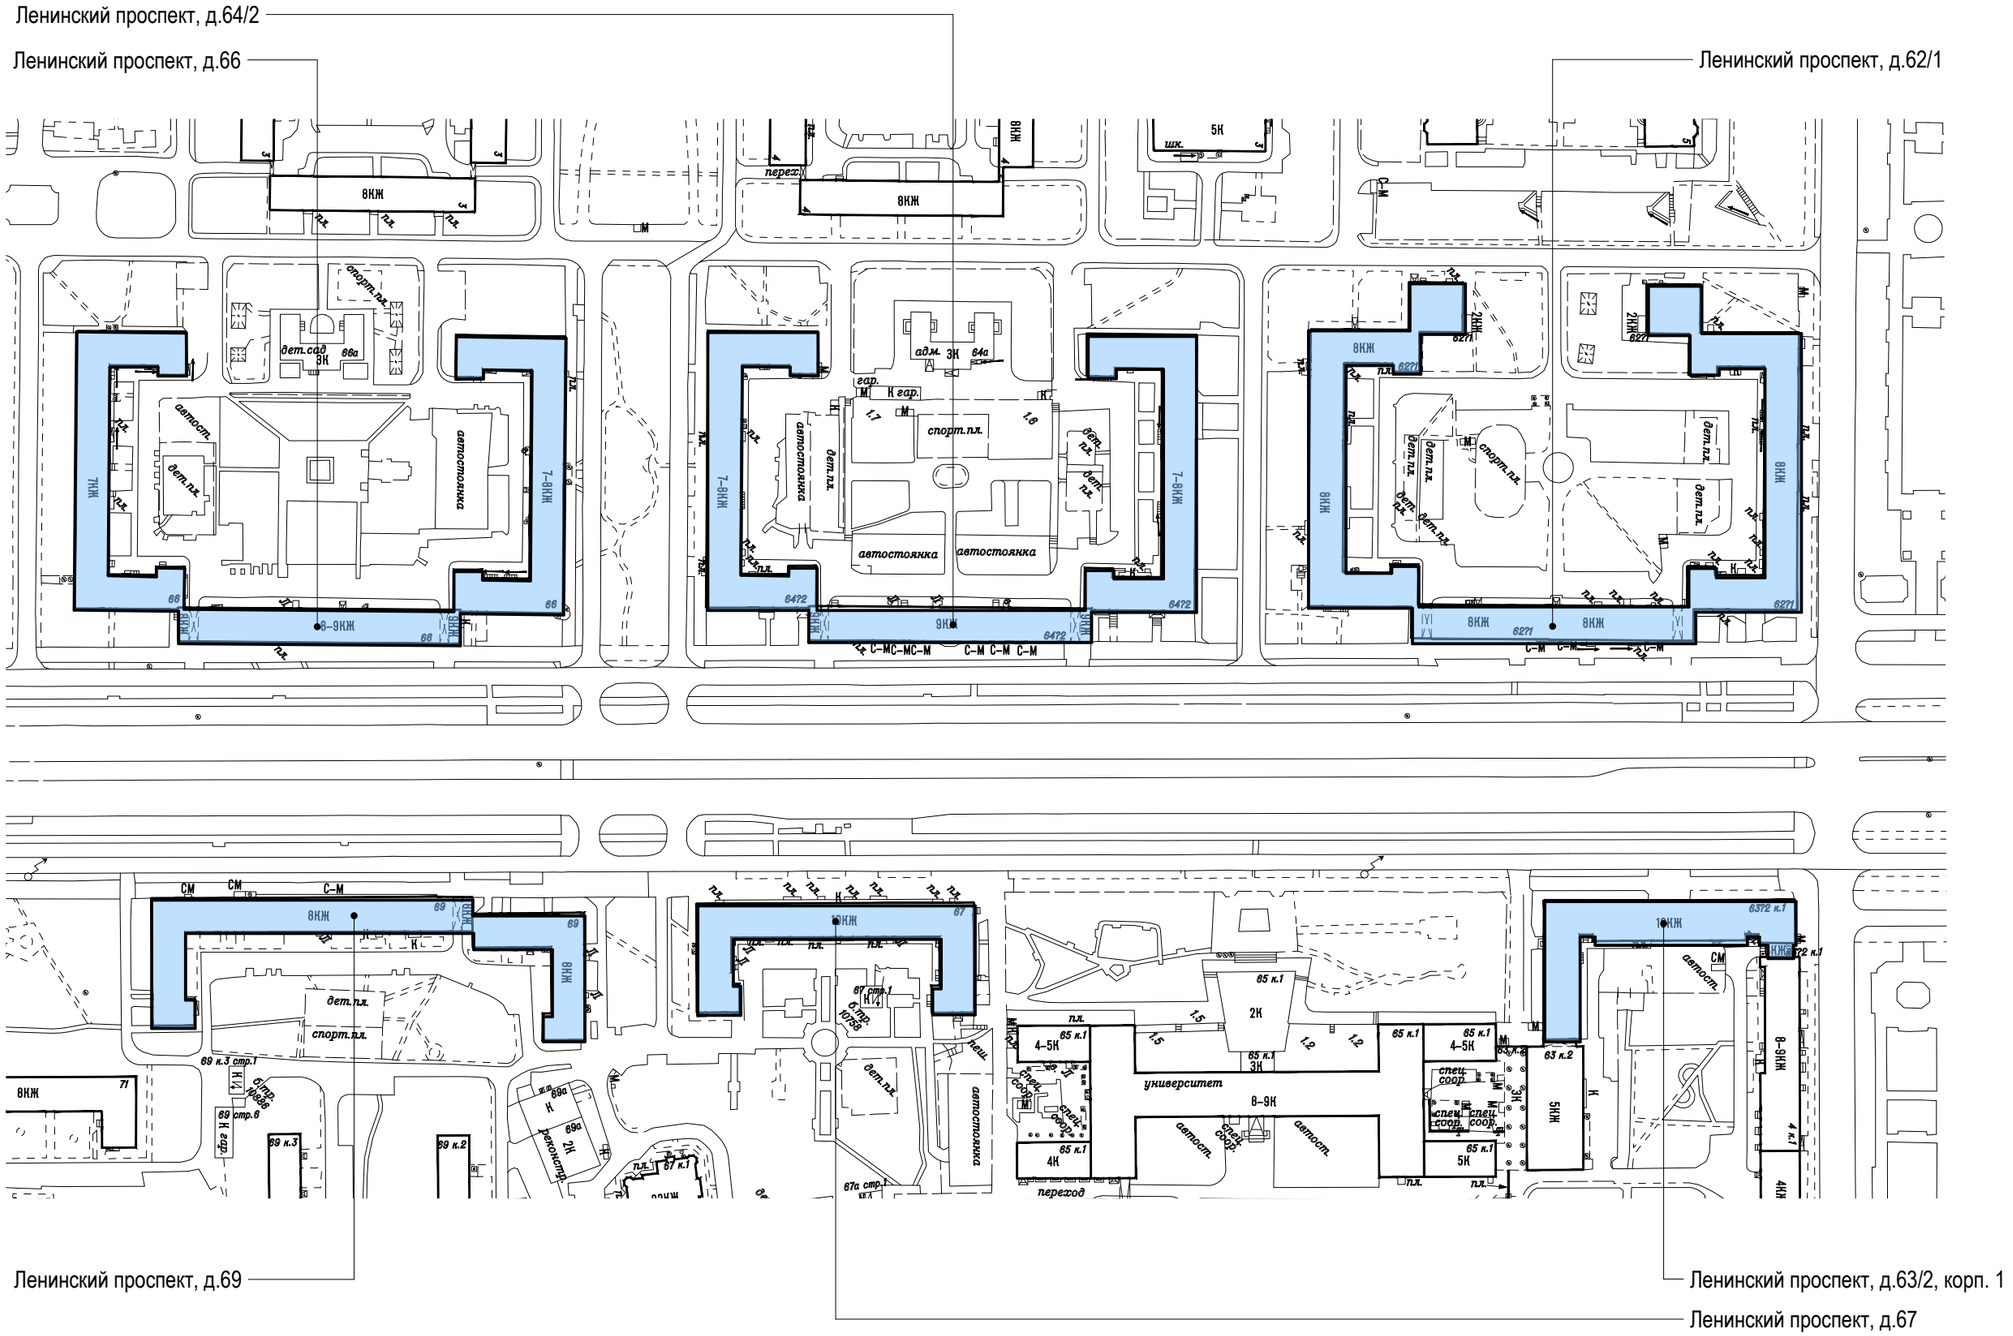

Условные обозначения:

- объекты, построенные после 1952 года
- объекты культурного наследия
- объекты, построенные до 1952 года включительно

Ленинский проспект. Опорный план (Лист 10 из 12)

Ленинский проспект, д.60/2


Ленинский проспект, д.52

Ленинский проспект, д.50А

Четная сторона

ЮЗАО

Нечетная сторона

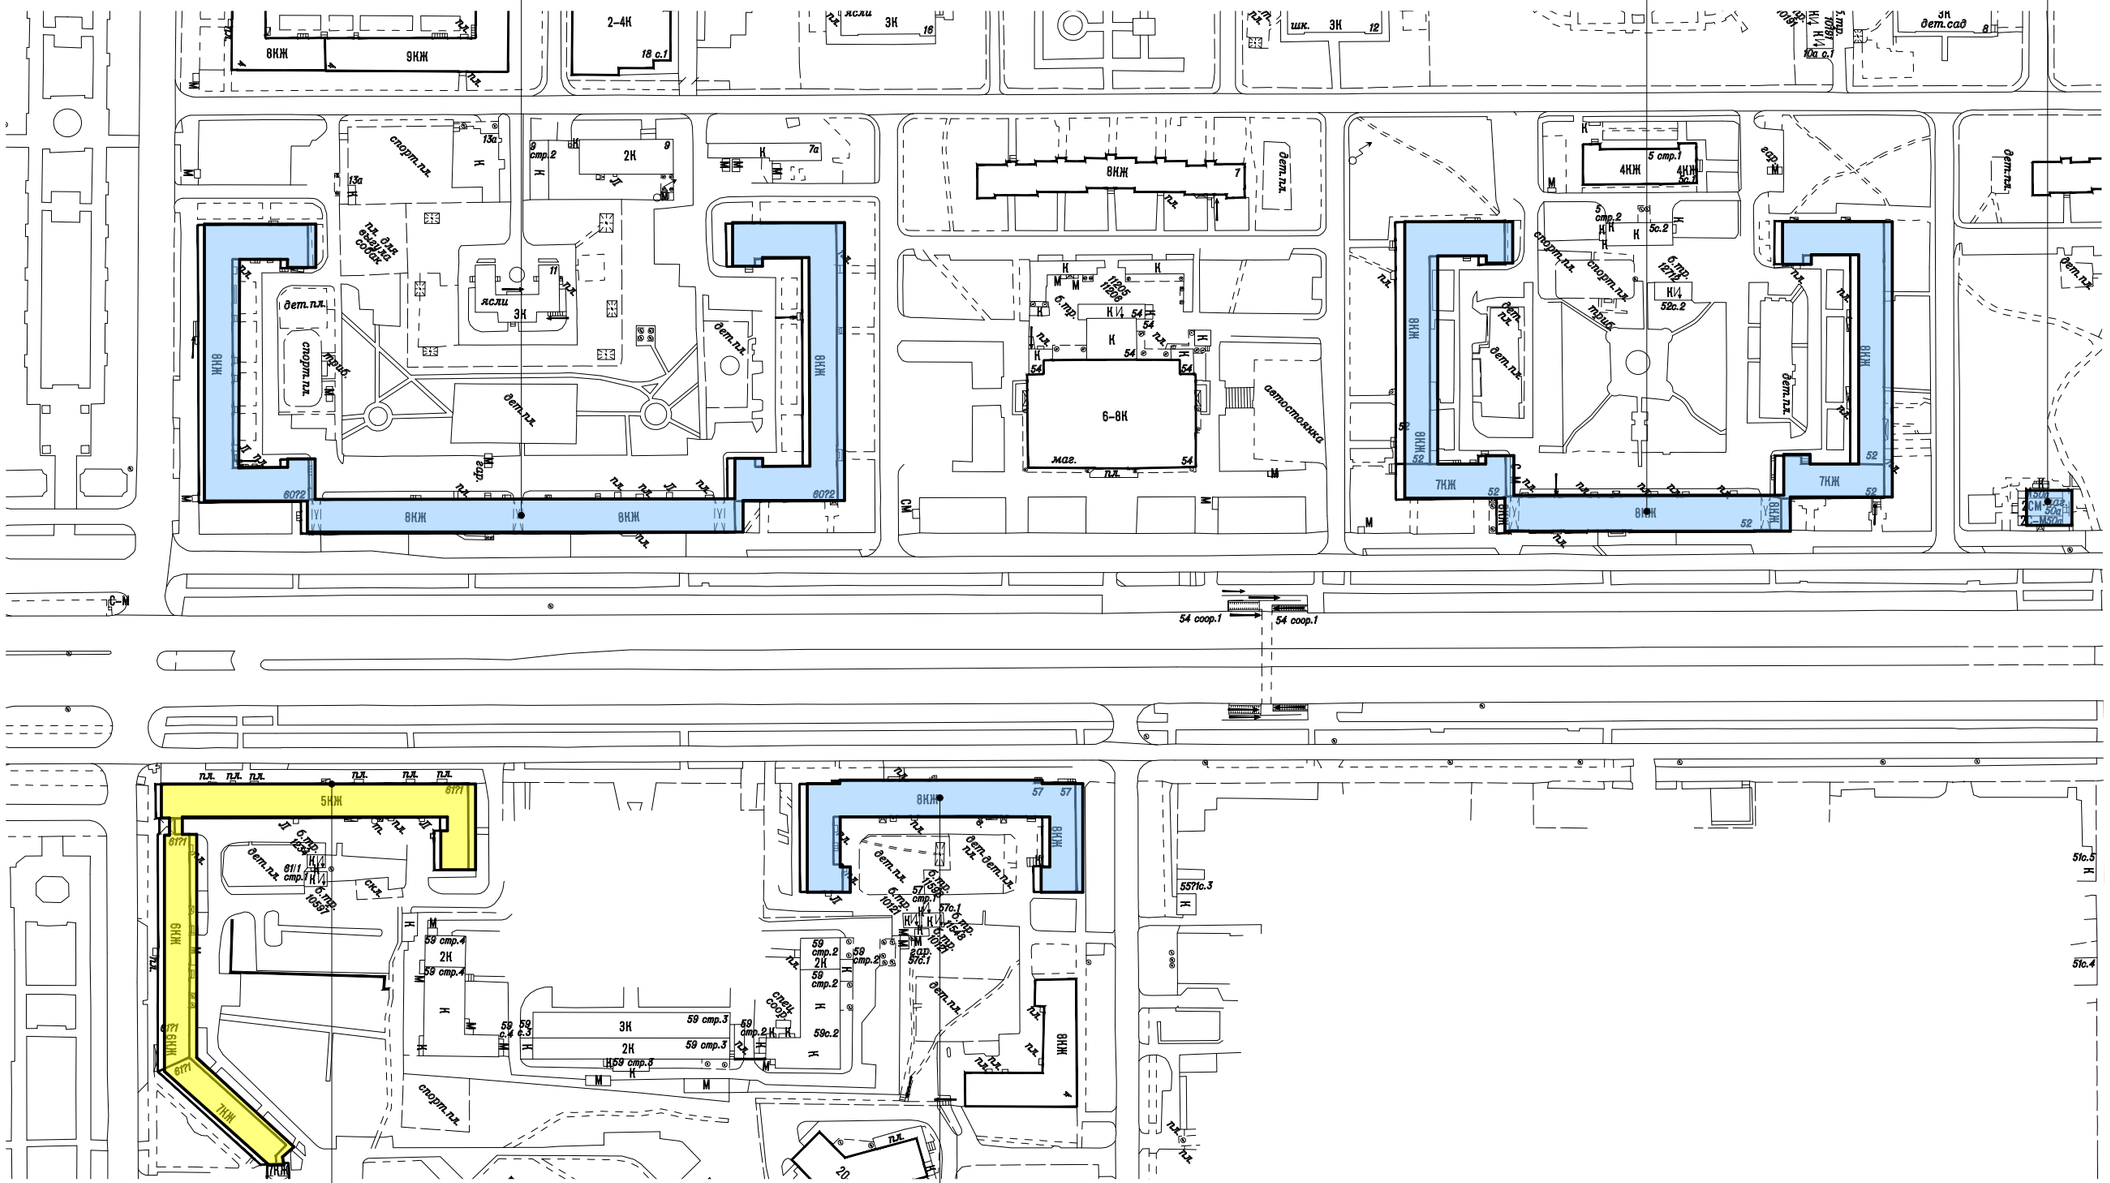

Условные обозначения:

- объекты, построенные после 1952 года
- объекты культурного наследия
- объекты, построенные до 1952 года включительно

Ленинский проспект. Опорный план (Лист 11 из 12)

Ленинский проспект, д.40


Ленинский проспект, д.44

Ленинский проспект, д.38

Четная сторона

ЮЗАО

Нечетная сторона

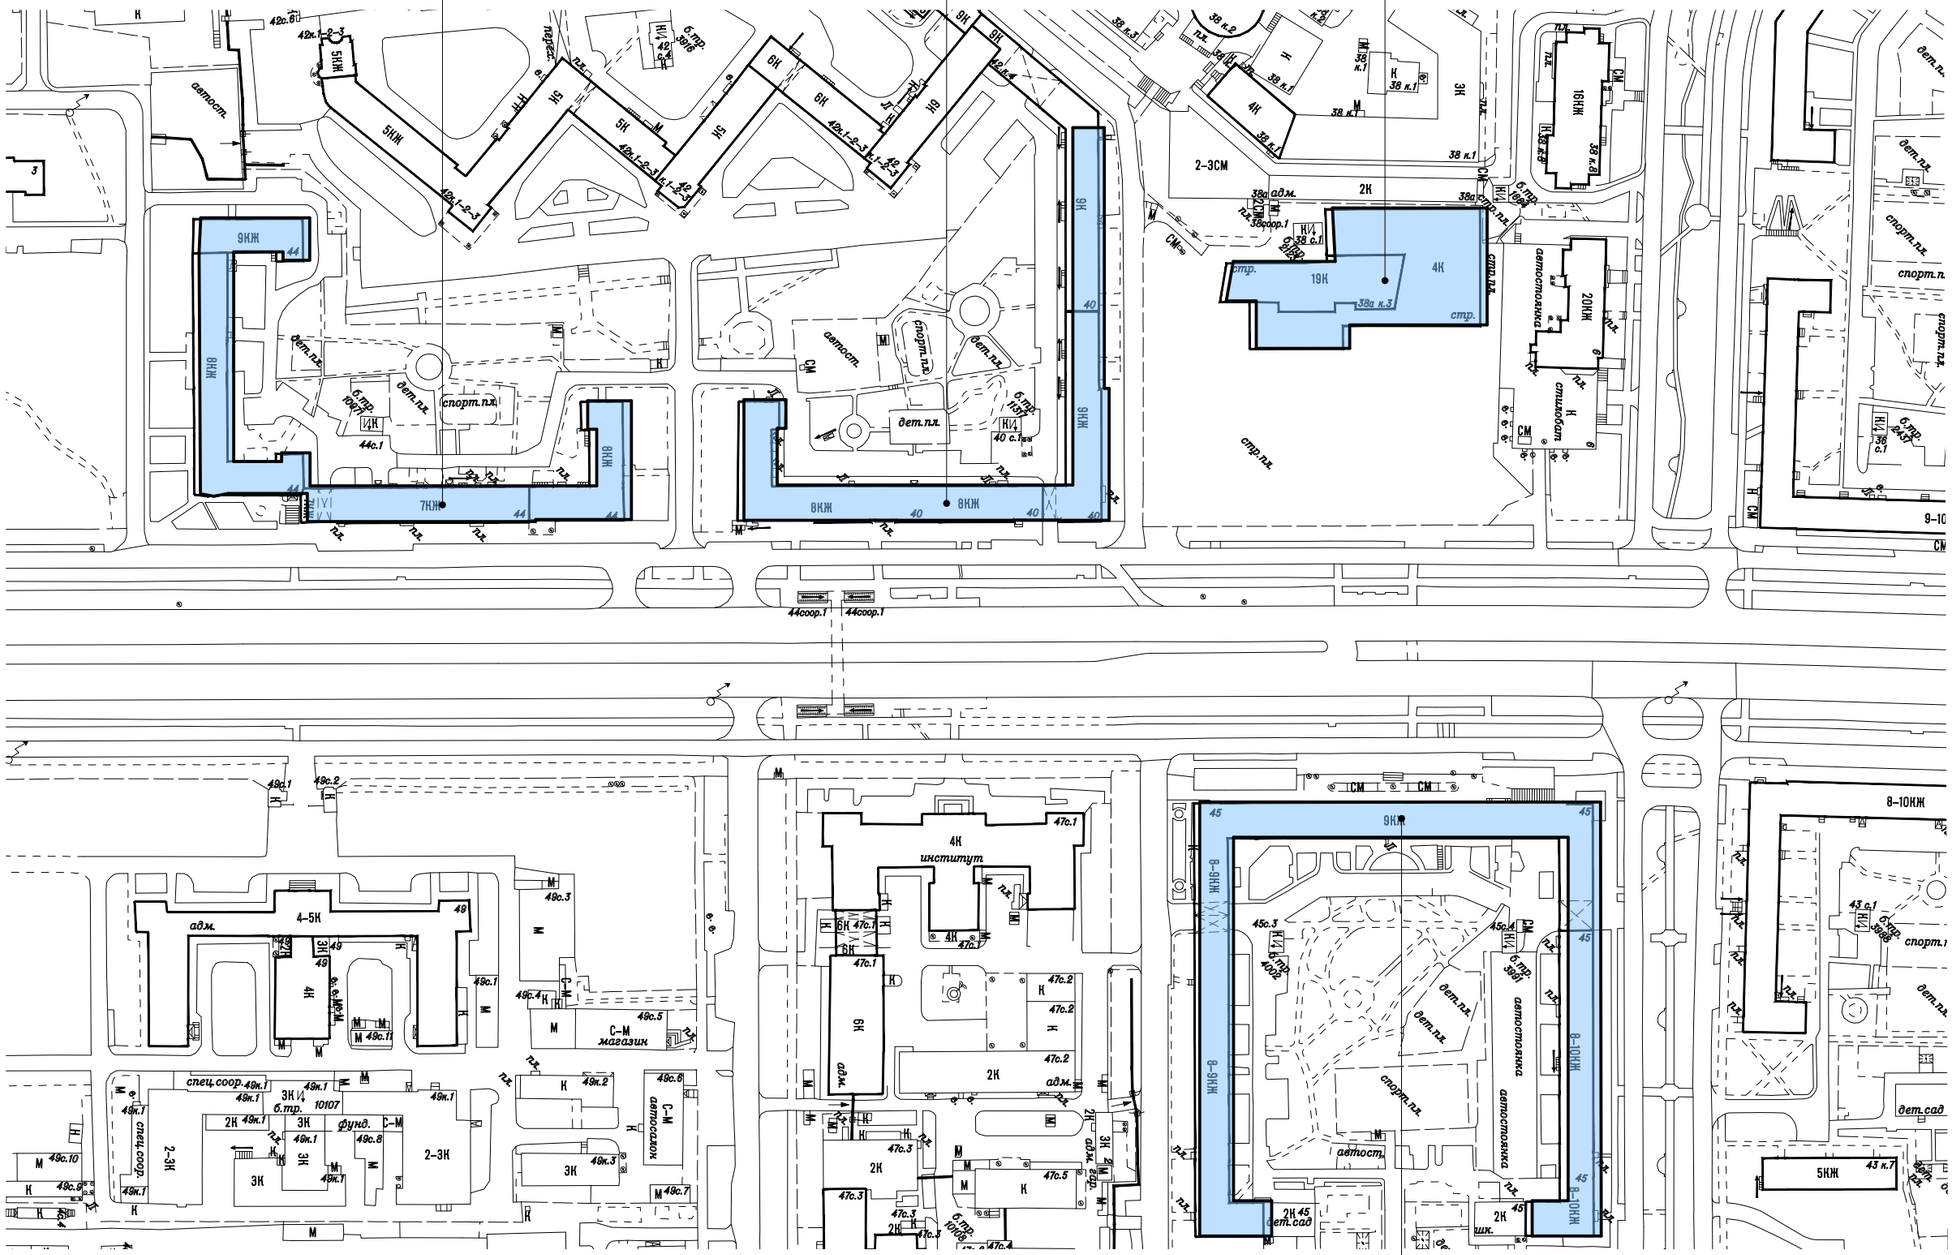

Ленинский проспект, д.45

Условные обозначения:


- объекты, построенные после 1952 года
- объекты культурного наследия
- объекты, построенные до 1952 года включительно

Ленинский проспект. Опорный план (Лист 12 из 12)

Четная сторона

ЮЗАО

Нечетная сторона

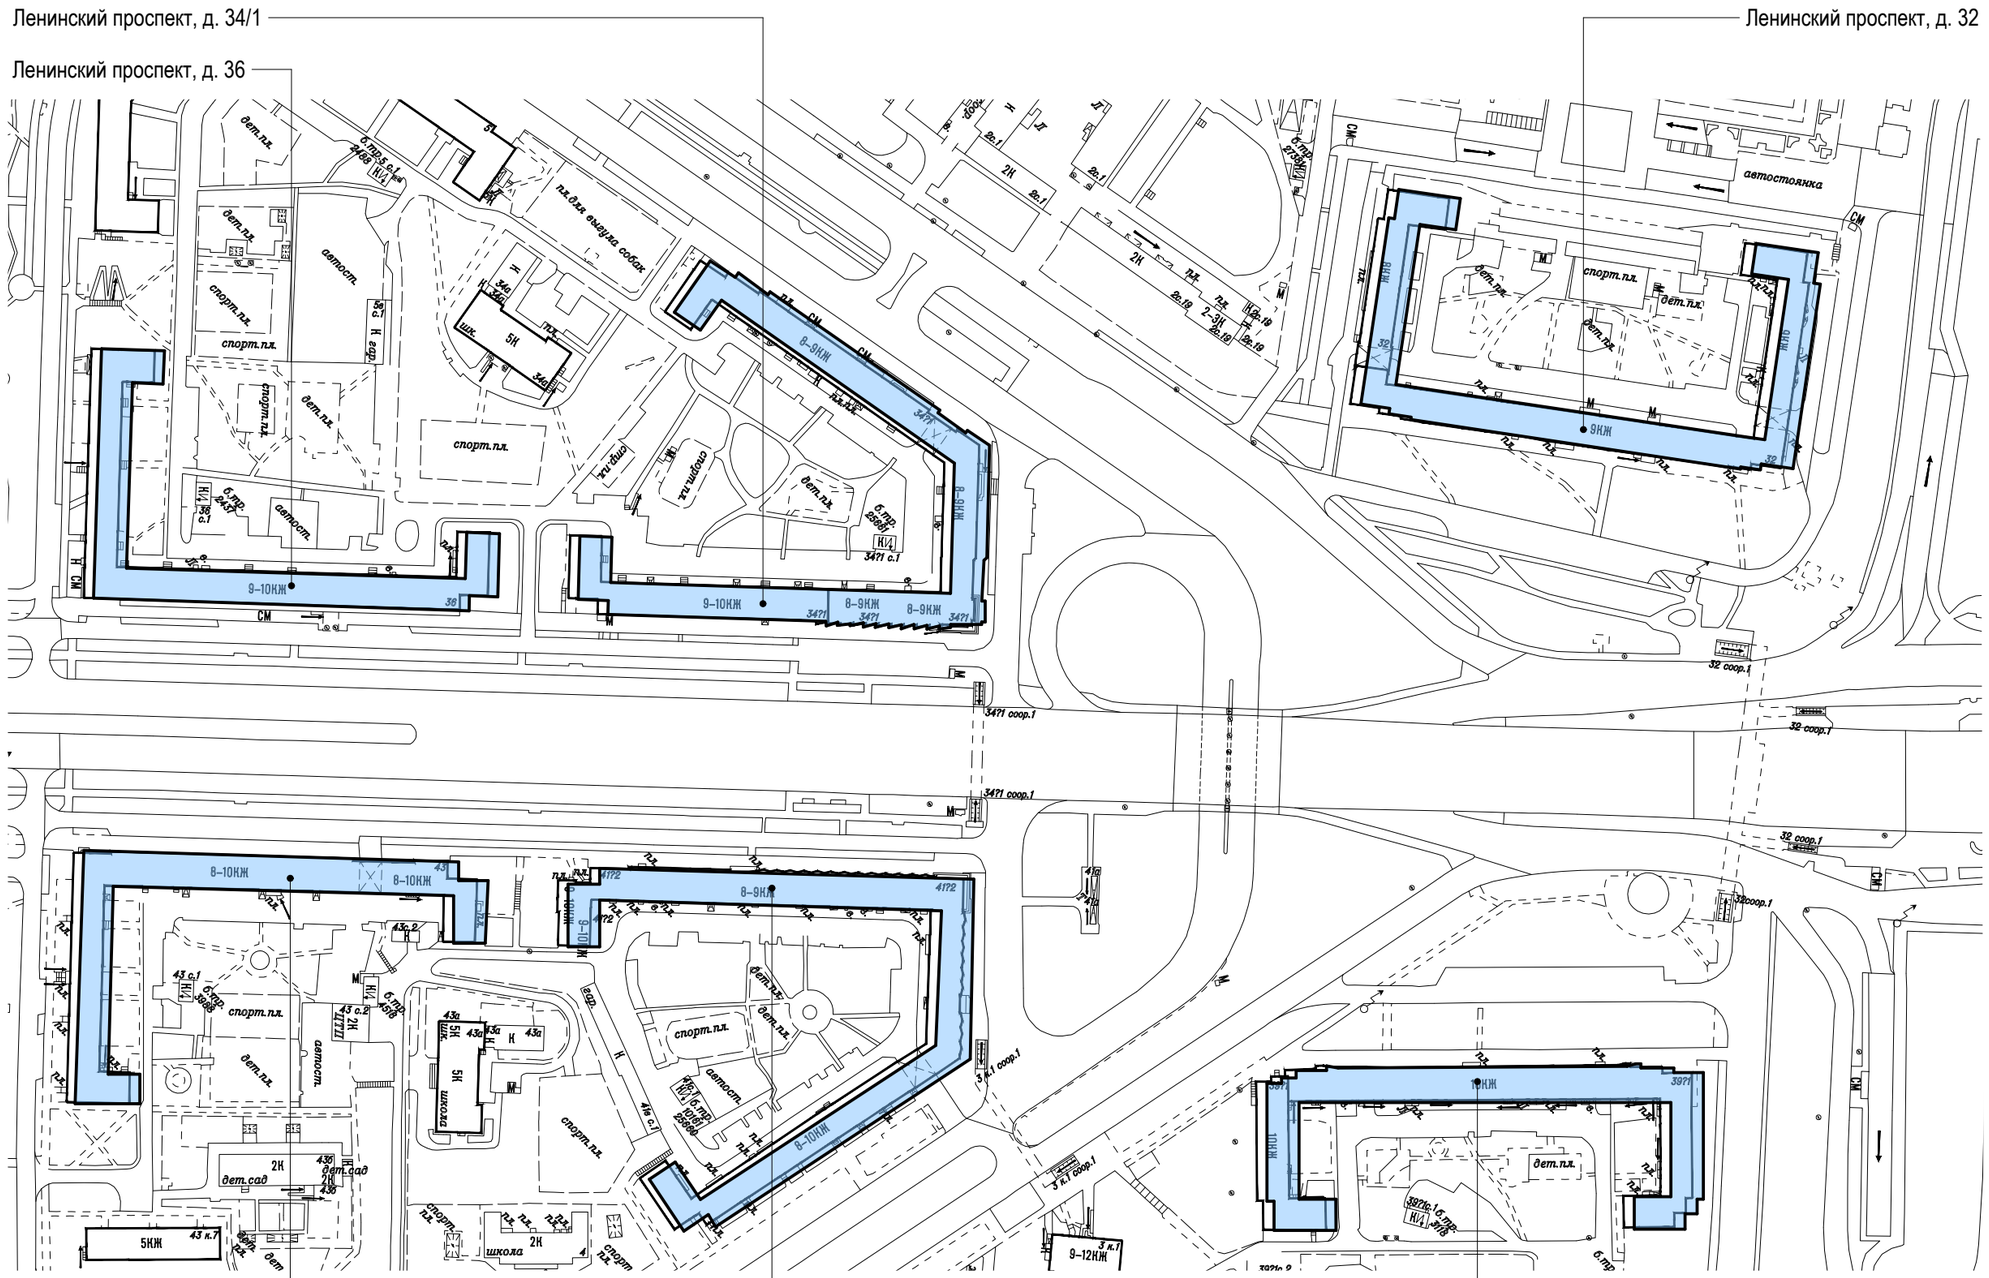

Условные обозначения:

- объекты, построенные после 1952 года
- объекты культурного наследия
- объекты, построенные до 1952 года включительно

КОМИТЕТ ПО АРХИТЕКТУРЕ И ГРАДОСТРОИТЕЛЬСТВУ ГОРОДА МОСКВЫ

Ленинский проспект. Чётная сторона.


Ленинский проспект, д. 158 (Лист 1 из 9)

Анализ существующего положения



1

Схема размещения

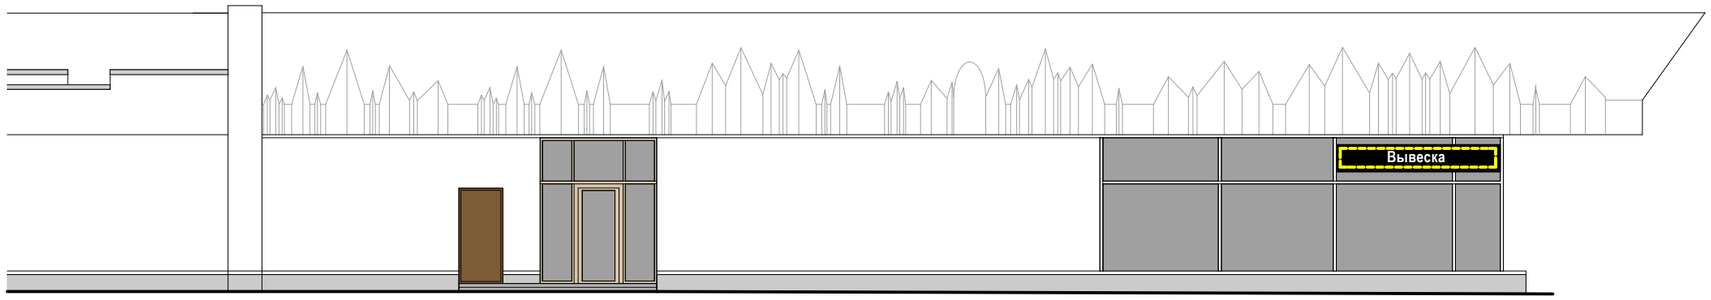

Настенные информационные конструкции

- «Зеленая зона» размещения вывесок
- Вывеска — Объемные отдельностоящие буквы и знаки без подложки
- Вывеска — Объемные отдельностоящие буквы и знаки на плоской подложке
- T — Табличка
- M — Меню

Консольная информационная конструкция

- Панель-кронштейн


Витринные информационные конструкции

- Вывеска — Объемные отдельностоящие буквы и знаки без подложки
- Внутренняя информационная конструкция
- Вывеска — Объемные отдельностоящие буквы и знаки на плоской подложке

Соответствие правилам

- Соответствует правилам
- Не соответствует правилам

Схема плана

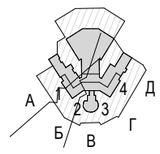


Ленинский проспект, д. 158 (Лист 2 из 9)

Анализ существующего положения



2

Схема размещения

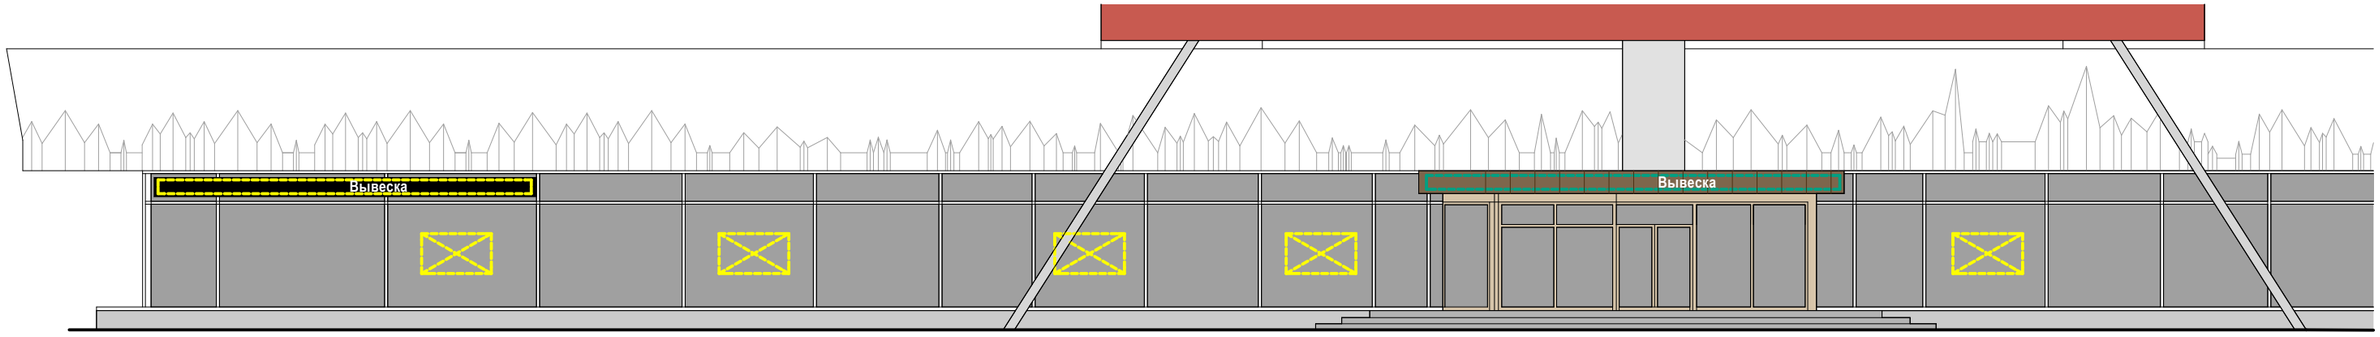

Настенные информационные конструкции

- «Зеленая зона» размещения вывесок
- Вывеска — Объемные отдельностоящие буквы и знаки без подложки
- Вывеска — Объемные отдельностоящие буквы и знаки на плоской подложке
- T — Табличка
- M — Меню

Консольная информационная конструкция

- Панель-кронштейн


Витринные информационные конструкции

- Вывеска — Объемные отдельностоящие буквы и знаки без подложки
- Внутренняя информационная конструкция
- Вывеска — Объемные отдельностоящие буквы и знаки на плоской подложке

Соответствие правилам

- Соответствует правилам
- Не соответствует правилам


Схема плана

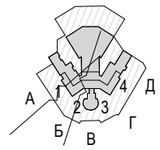

Ленинский проспект, д. 158 (Лист 3 из 9)

Анализ существующего положения



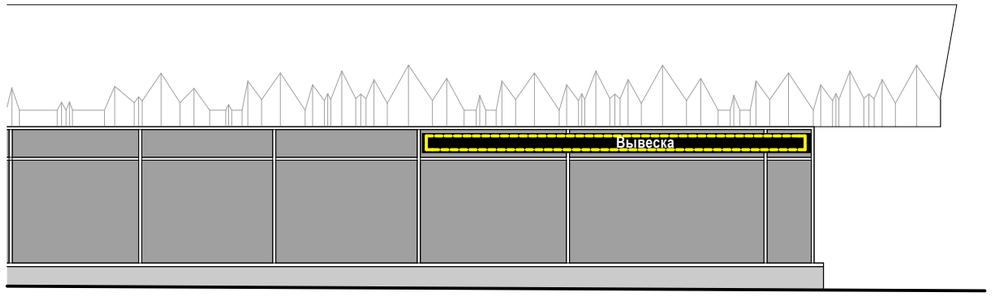

3

Схема размещения

Настенные информационные конструкции

«Зеленая зона» размещения вывесок

Вывеска — Объемные отдельностоящие буквы и знаки без подложки

Вывеска — Объемные отдельностоящие буквы и знаки на плоской подложке

T — Табличка

M — Меню

Консольная информационная конструкция

Панель-кронштейн

Витринные информационные конструкции

Вывеска — Объемные отдельностоящие буквы и знаки без подложки

Внутренняя информационная конструкция


Вывеска — Объемные отдельностоящие буквы и знаки на плоской подложке

Соответствие правилам

Соответствует правилам

Не соответствует правилам

Схема плана

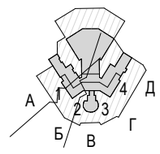


Ленинский проспект, д. 158 (Лист 4 из 9)

Анализ существующего положения



4

Схема размещения

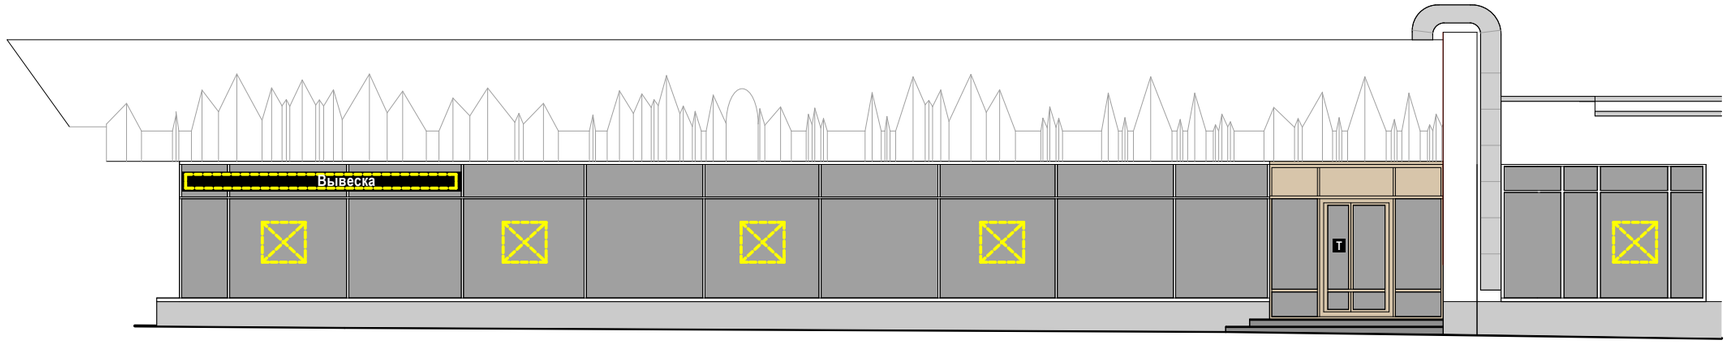

Настенные информационные конструкции

- «Зеленая зона» размещения вывесок
- Вывеска — Объемные отдельностоящие буквы и знаки без подложки
- Вывеска — Объемные отдельностоящие буквы и знаки на плоской подложке
- T — Табличка
- M — Меню

Консольная информационная конструкция

- Панель-кронштейн


Витринные информационные конструкции

- Вывеска — Объемные отдельностоящие буквы и знаки без подложки
- Внутренняя информационная конструкция
- Вывеска — Объемные отдельностоящие буквы и знаки на плоской подложке

Соответствие правилам

- Соответствует правилам
- Не соответствует правилам

Схема плана

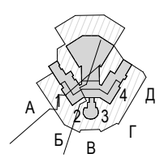

Ленинский проспект, д. 158 (Лист 5 из 9)

Анализ существующего положения



А

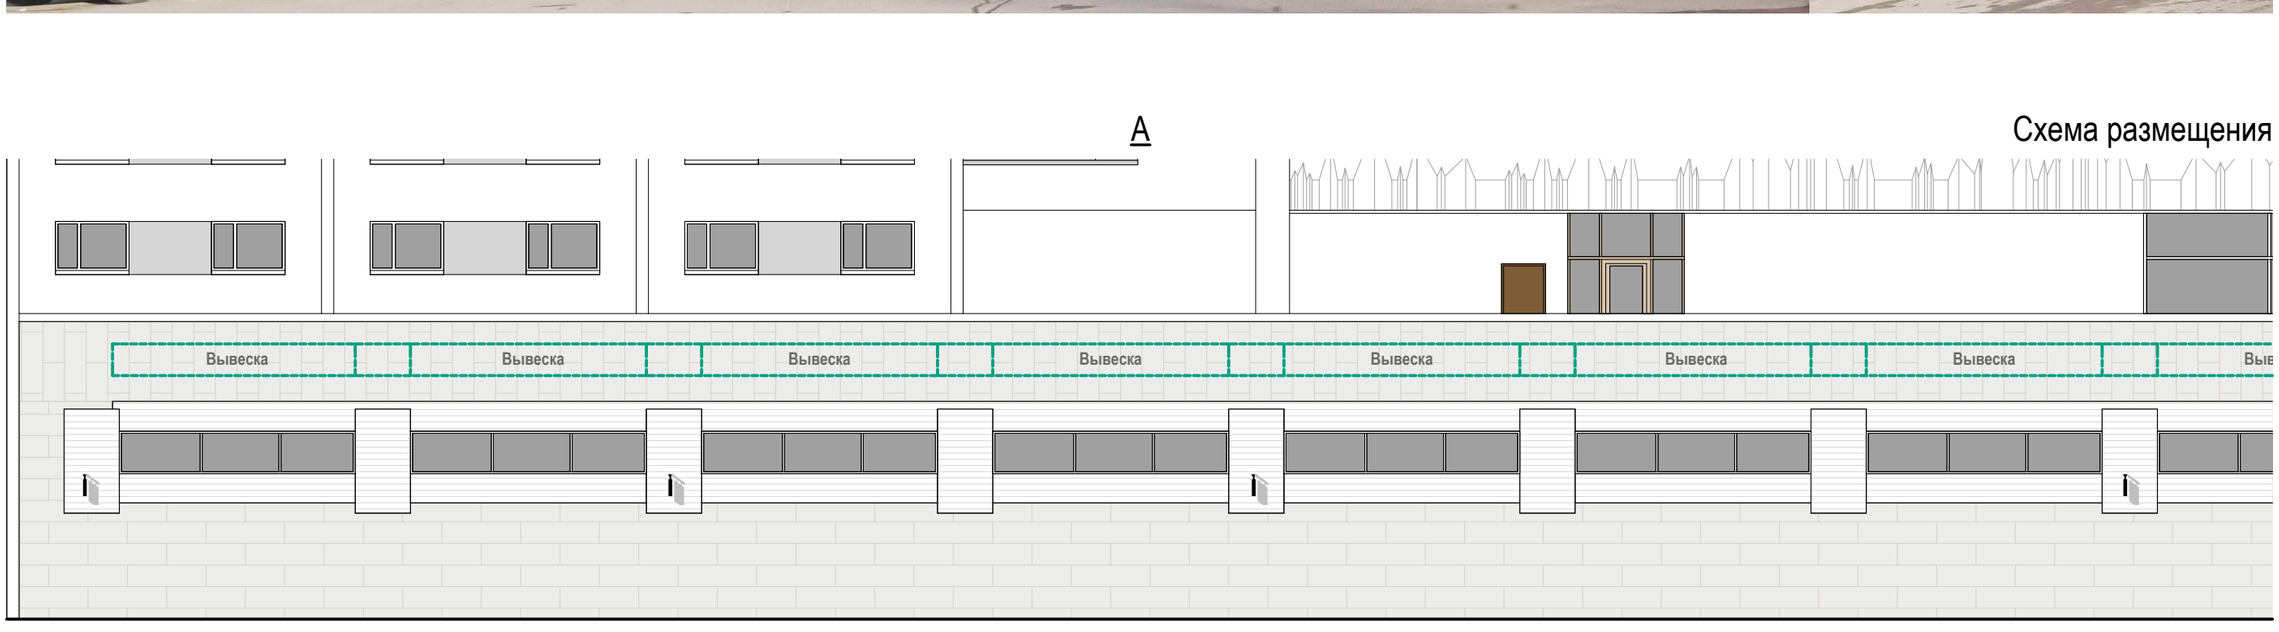


Схема размещения

Настенные информационные конструкции

- «Зеленая зона» размещения вывесок
- Вывеска — Объемные отдельностоящие буквы и знаки без подложки
- Вывеска — Объемные отдельностоящие буквы и знаки на плоской подложке
- T — Табличка
- M — Меню

Консольная информационная конструкция

- Панель-кронштейн


Витринные информационные конструкции

- Вывеска — Объемные отдельностоящие буквы и знаки без подложки
- Внутренняя информационная конструкция
- Вывеска — Объемные отдельностоящие буквы и знаки на плоской подложке

Соответствие правилам

- Соответствует правилам
- Не соответствует правилам

Схема плана

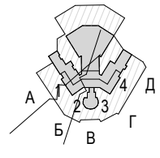

Ленинский проспект, д. 158 (Лист 6 из 9)

Анализ существующего положения



Б

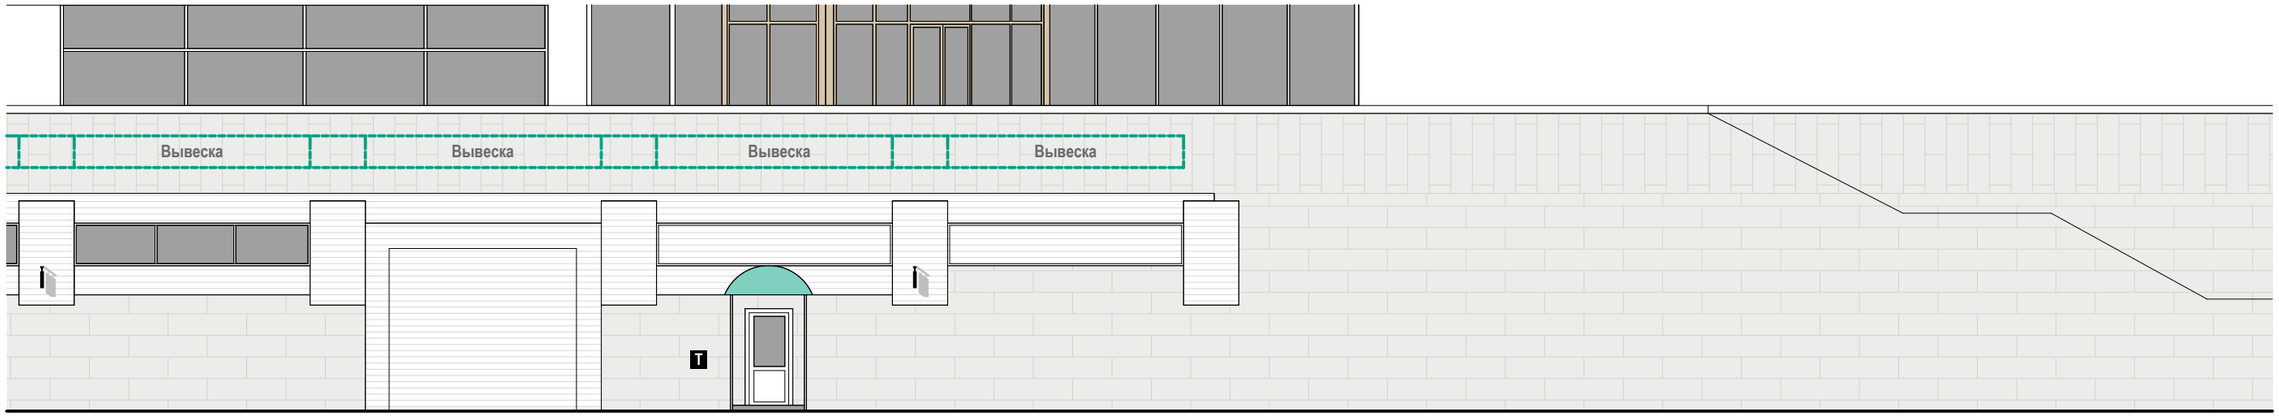


Схема размещения

Настенные информационные конструкции

«Зеленая зона» размещения вывесок

Вывеска — Объемные отдельностоящие буквы и знаки без подложки

Вывеска — Объемные отдельностоящие буквы и знаки на плоской подложке

T — Табличка

M — Меню

Консольная информационная конструкция

Панель-кронштейн

Витринные информационные конструкции

Вывеска — Объемные отдельностоящие буквы и знаки без подложки

Внутренняя информационная конструкция


Вывеска — Объемные отдельностоящие буквы и знаки на плоской подложке

Соответствие правилам

Соответствует правилам

Не соответствует правилам

Схема плана

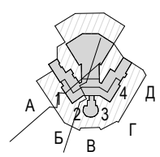


Ленинский проспект, д. 158 (Лист 7 из 9)

Анализ существующего положения



В

Схема размещения

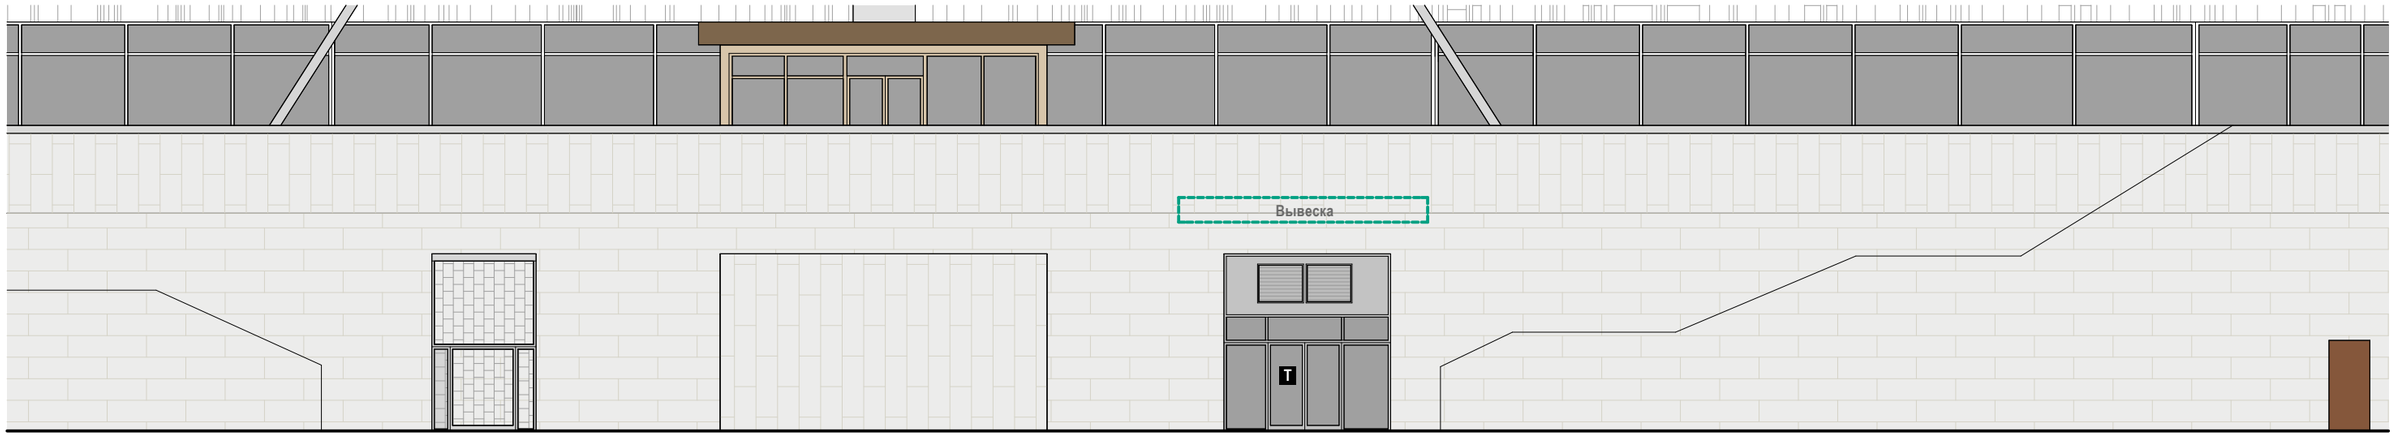

Настенные информационные конструкции

«Зеленая зона» размещения вывесок

Вывеска — Объемные отдельностоящие буквы и знаки без подложки

Вывеска — Объемные отдельностоящие буквы и знаки на плоской подложке

T — Табличка

M — Меню

Консольная информационная конструкция

Панель-кронштейн

Витринные информационные конструкции

Вывеска — Объемные отдельностоящие буквы и знаки без подложки

Внутренняя информационная конструкция


Вывеска — Объемные отдельностоящие буквы и знаки на плоской подложке

Соответствие правилам

Соответствует правилам

Не соответствует правилам

Схема плана

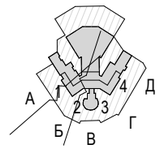


Ленинский проспект, д. 158 (Лист 8 из 9)

Анализ существующего положения



Схема размещения

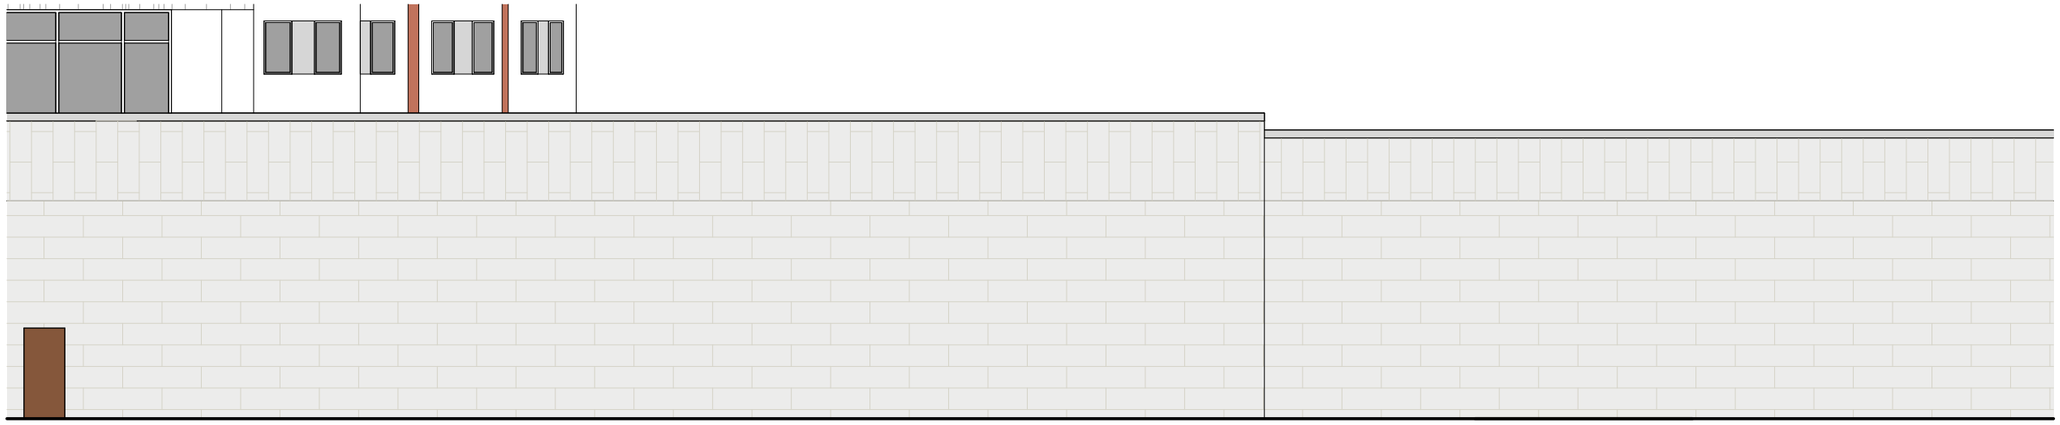

Настенные информационные конструкции

- «Зеленая зона» размещения вывесок
- Вывеска — Объемные отдельностоящие буквы и знаки без подложки
- Вывеска — Объемные отдельностоящие буквы и знаки на плоской подложке
- T — Табличка
- M — Меню

Консольная информационная конструкция

- Панель-кронштейн


Витринные информационные конструкции

- Вывеска — Объемные отдельностоящие буквы и знаки без подложки
- Внутренняя информационная конструкция
- Вывеска — Объемные отдельностоящие буквы и знаки на плоской подложке

Соответствие правилам

- Соответствует правилам
- Не соответствует правилам

Схема плана

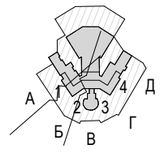


Ленинский проспект, д. 158 (Лист 9 из 9)

Анализ существующего положения



Д

Схема размещения

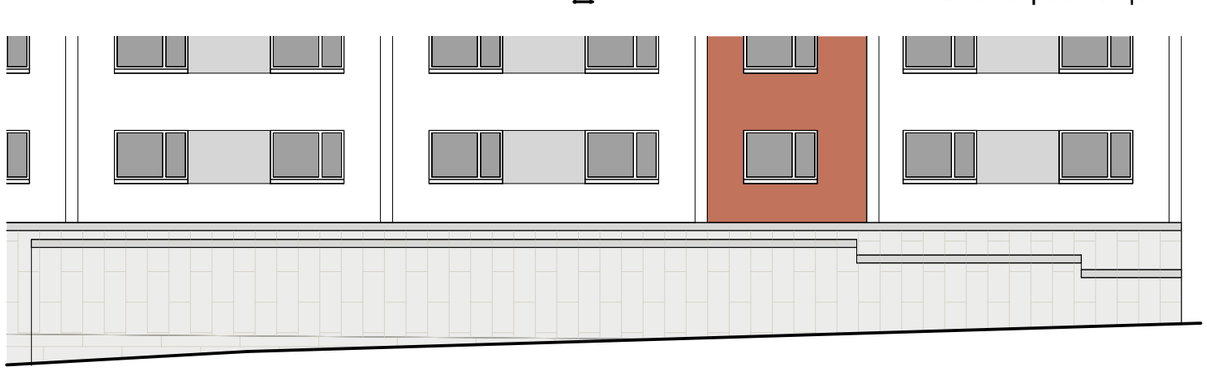

Настенные информационные конструкции

«Зеленая зона» размещения вывесок

Вывеска — Объемные отдельностоящие буквы и знаки без подложки

Вывеска — Объемные отдельностоящие буквы и знаки на плоской подложке

T — Табличка

M — Меню

Консольная информационная конструкция

Панель-кронштейн

Витринные информационные конструкции

Вывеска — Объемные отдельностоящие буквы и знаки без подложки

Внутренняя информационная конструкция


Вывеска — Объемные отдельностоящие буквы и знаки на плоской подложке

Соответствие правилам

Соответствует правилам

Не соответствует правилам

Схема плана

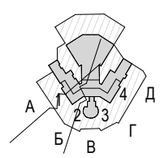


Ленинский проспект, д. 156 (Лист 1 из 5)

Анализ существующего положения



1

Схема размещения

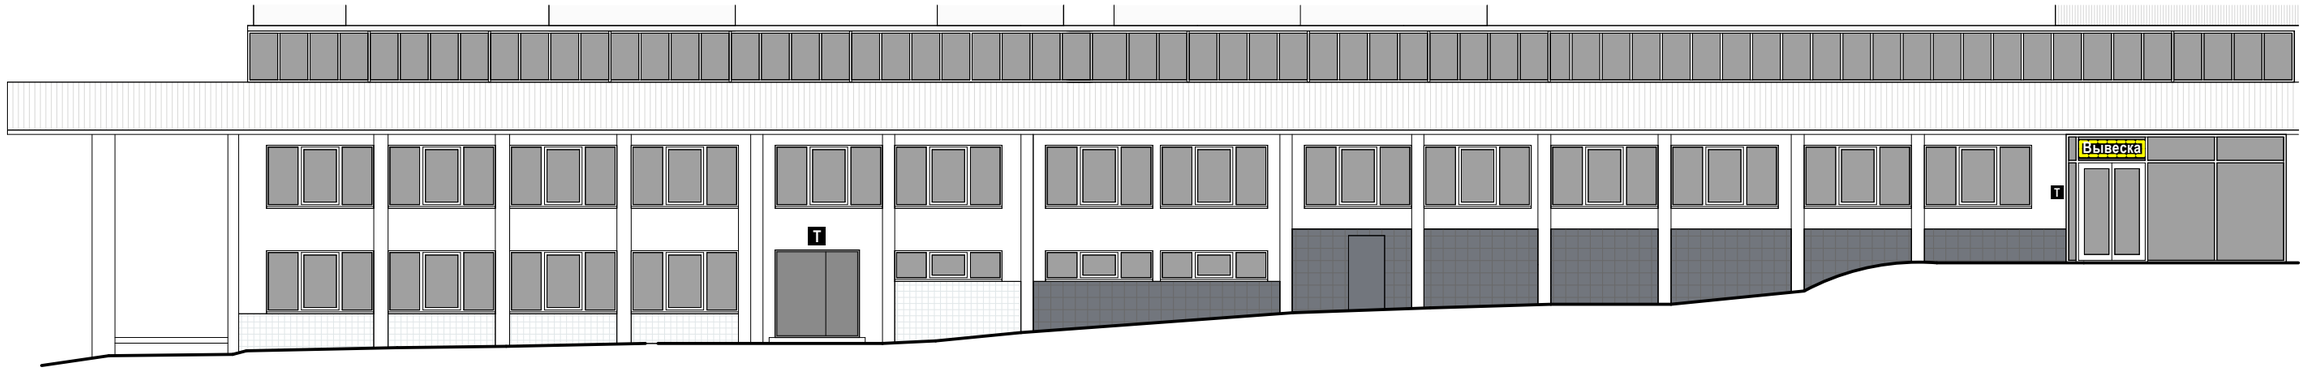

Настенные информационные конструкции

«Зеленая зона» размещения вывесок

Вывеска — Объемные отдельностоящие буквы и знаки без подложки

Вывеска — Объемные отдельностоящие буквы и знаки на плоской подложке

T — Табличка

M — Меню

Консольная информационная конструкция

Панель-кронштейн

Витринные информационные конструкции

Вывеска — Объемные отдельностоящие буквы и знаки без подложки

Внутренняя информационная конструкция


Вывеска — Объемные отдельностоящие буквы и знаки на плоской подложке

Соответствие правилам

Соответствует правилам

Не соответствует правилам

Схема плана

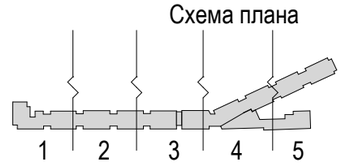

Ленинский проспект, д. 156 (Лист 2 из 5)

Анализ существующего положения



2

Схема размещения



Настенные информационные конструкции

«Зеленая зона» размещения вывесок

Вывеска — Объемные отдельностоящие буквы и знаки без подложки

Вывеска — Объемные отдельностоящие буквы и знаки на плоской подложке

T — Табличка

M — Меню

Консольная информационная конструкция

Панель-кронштейн

Витринные информационные конструкции

Вывеска — Объемные отдельностоящие буквы и знаки без подложки

Внутренняя информационная конструкция

Вывеска — Объемные отдельностоящие буквы и знаки на плоской подложке

Соответствие правилам

Соответствует правилам

Не соответствует правилам

Схема плана

1 2 3 4 5


Ленинский проспект, д. 156 (Лист 3 из 5)

Анализ существующего положения



3

Схема размещения

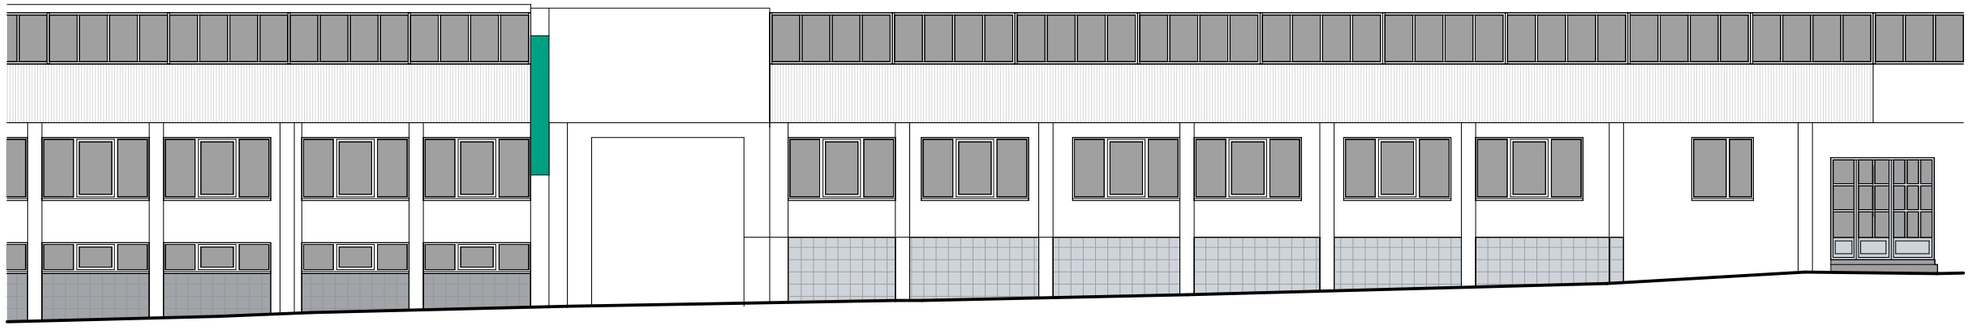

Настенные информационные конструкции

«Зеленая зона» размещения вывесок

Вывеска — Объемные отдельностоящие буквы и знаки без подложки

Вывеска — Объемные отдельностоящие буквы и знаки на плоской подложке

T — Табличка

M — Меню

Консольная информационная конструкция

Панель-кронштейн

Витринные информационные конструкции

Вывеска — Объемные отдельностоящие буквы и знаки без подложки

Внутренняя информационная конструкция


Вывеска — Объемные отдельностоящие буквы и знаки на плоской подложке

Соответствие правилам

Соответствует правилам

Не соответствует правилам

Схема плана

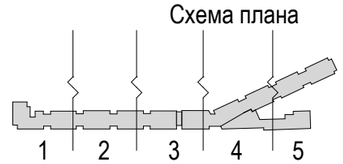


Ленинский проспект, д. 156 (Лист 4 из 5)

Анализ существующего положения



4

Схема размещения

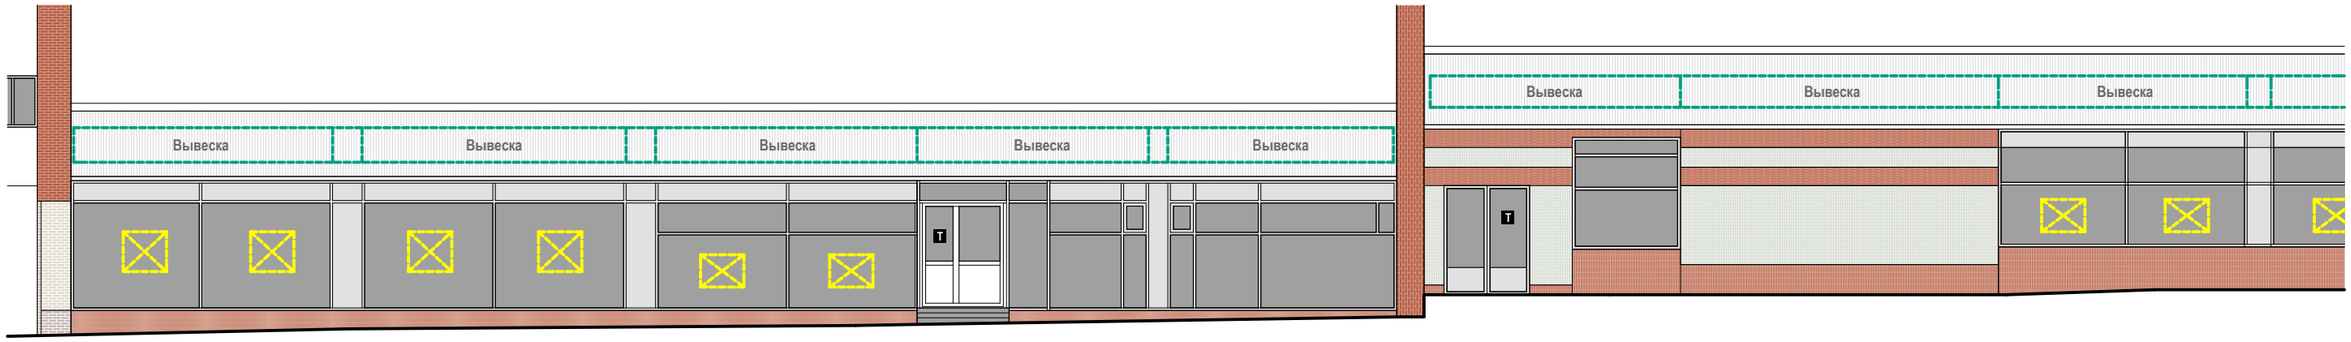

Настенные информационные конструкции

- «Зеленая зона» размещения вывесок
- Вывеска — Объемные отдельностоящие буквы и знаки без подложки
- Вывеска — Объемные отдельностоящие буквы и знаки на плоской подложке
- T — Табличка
- M — Меню

Консольная информационная конструкция

- Панель-кронштейн


Витринные информационные конструкции

- Вывеска — Объемные отдельностоящие буквы и знаки без подложки
- Внутренняя информационная конструкция
- Вывеска — Объемные отдельностоящие буквы и знаки на плоской подложке

Соответствие правилам

- Соответствует правилам
- Не соответствует правилам

Схема плана

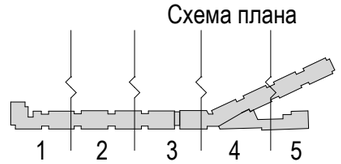


Ленинский проспект, д. 156 (Лист 5 из 5)

Анализ существующего положения



5

Схема размещения

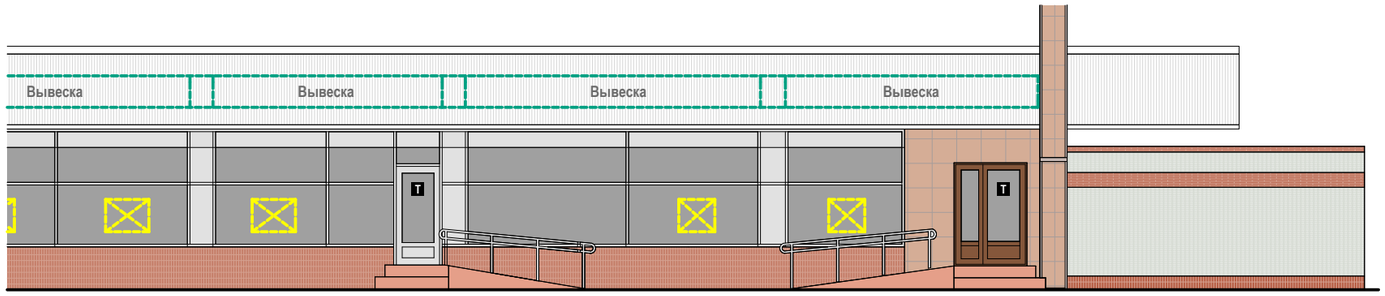

Настенные информационные конструкции

«Зеленая зона» размещения вывесок

Вывеска — Объемные отдельностоящие буквы и знаки без подложки

Вывеска — Объемные отдельностоящие буквы и знаки на плоской подложке

T — Табличка

M — Меню

Консольная информационная конструкция

Панель-кронштейн

Витринные информационные конструкции

Вывеска — Объемные отдельностоящие буквы и знаки без подложки

Внутренняя информационная конструкция


Вывеска — Объемные отдельностоящие буквы и знаки на плоской подложке

Соответствие правилам

Соответствует правилам

Не соответствует правилам

Схема плана

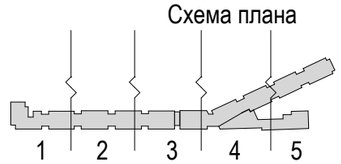


Ленинский проспект, д. 154 (Лист 1 из 4)

Анализ существующего положения



1

Схема размещения

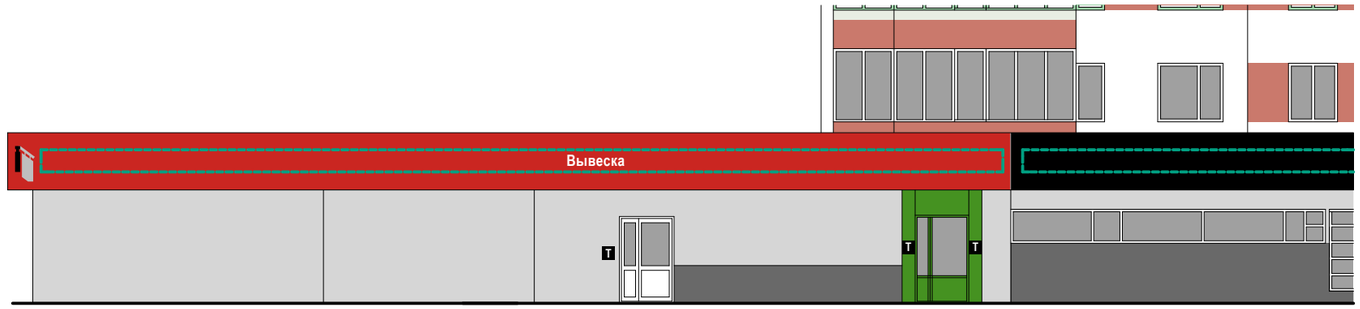

Настенные информационные конструкции

«Зеленая зона» размещения вывесок

Вывеска — Объемные отдельностоящие буквы и знаки без подложки

Вывеска — Объемные отдельностоящие буквы и знаки на плоской подложке

T — Табличка

M — Меню

Консольная информационная конструкция

Панель-кронштейн

Витринные информационные конструкции

Вывеска — Объемные отдельностоящие буквы и знаки без подложки

Внутренняя информационная конструкция


Вывеска — Объемные отдельностоящие буквы и знаки на плоской подложке

Соответствие правилам

Соответствует правилам

Не соответствует правилам


Схема плана

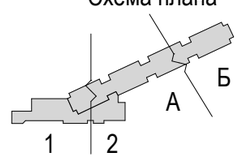

Ленинский проспект, д. 154 (Лист 2 из 4)

Анализ существующего положения



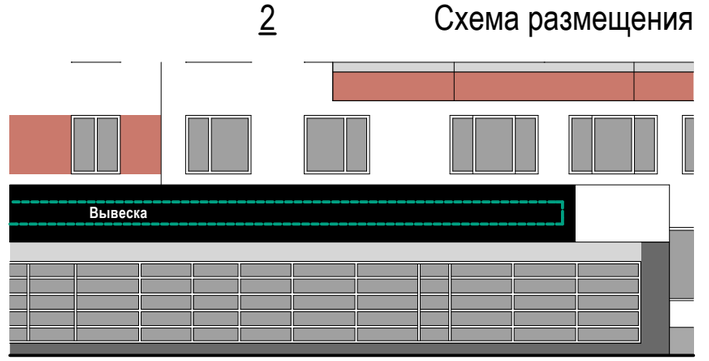

2 Схема размещения

Настенные информационные конструкции

«Зеленая зона» размещения вывесок

Вывеска — Объемные отдельностоящие буквы и знаки без подложки

Вывеска — Объемные отдельностоящие буквы и знаки на плоской подложке

T — Табличка

M — Меню

Консольная информационная конструкция

Панель-кронштейн

Витринные информационные конструкции

Вывеска — Объемные отдельностоящие буквы и знаки без подложки

Внутренняя информационная конструкция


Вывеска — Объемные отдельностоящие буквы и знаки на плоской подложке

Соответствие правилам

Соответствует правилам

Не соответствует правилам

Схема плана

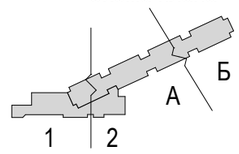

Ленинский проспект, д. 154 (Лист 3 из 4)

Анализ существующего положения



А

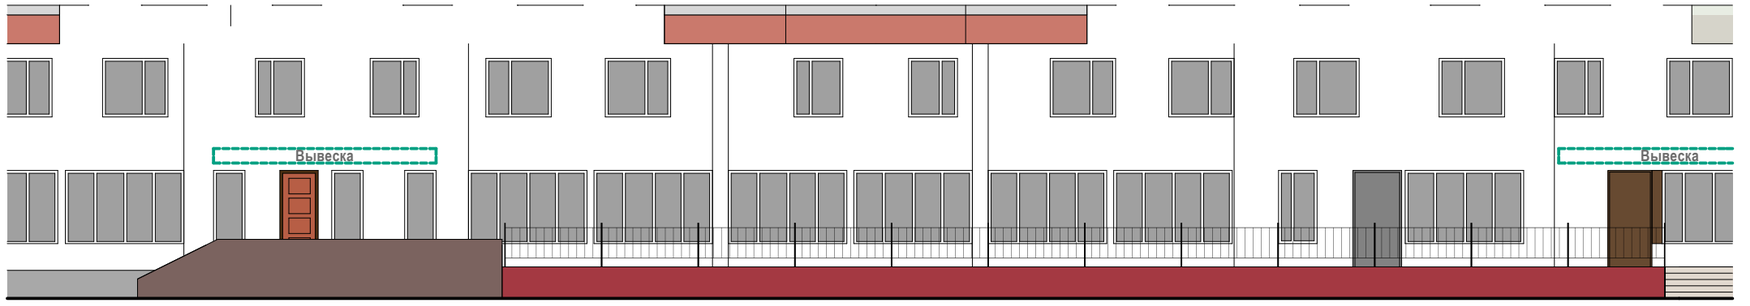


Схема размещения

Настенные информационные конструкции

«Зеленая зона» размещения вывесок

Вывеска — Объемные отдельностоящие буквы и знаки без подложки

Вывеска — Объемные отдельностоящие буквы и знаки на плоской подложке

T — Табличка

M — Меню

Консольная информационная конструкция

Панель-кронштейн

Витринные информационные конструкции

Вывеска — Объемные отдельностоящие буквы и знаки без подложки

Внутренняя информационная конструкция


Вывеска — Объемные отдельностоящие буквы и знаки на плоской подложке

Соответствие правилам

Соответствует правилам

Не соответствует правилам

Схема плана

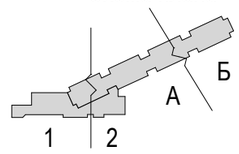


Ленинский проспект, д. 154 (Лист 4 из 4)

Анализ существующего положения



Б

Схема размещения

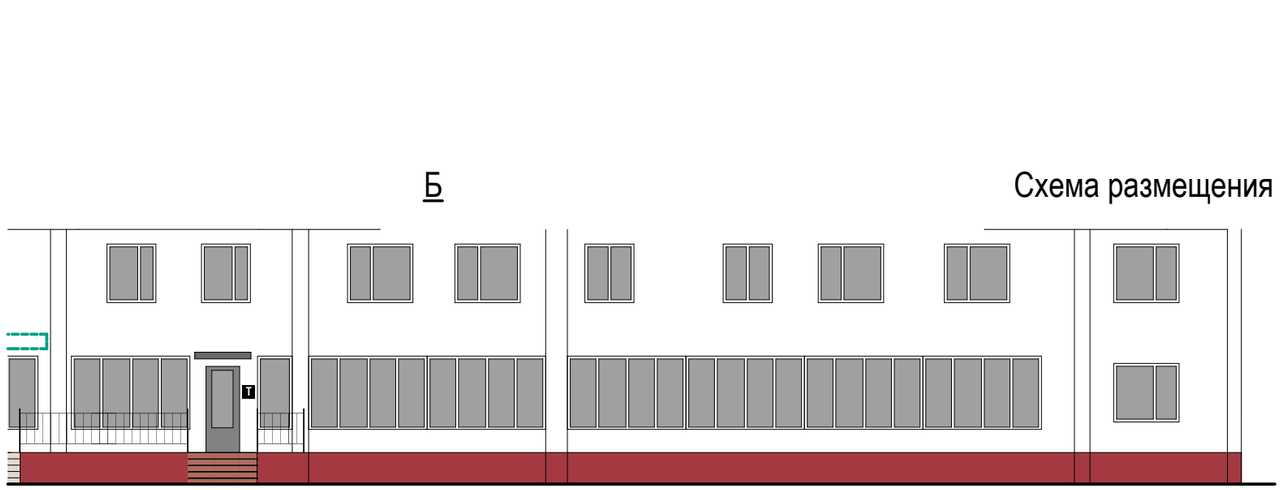

Настенные информационные конструкции

«Зеленая зона» размещения вывесок

Вывеска — Объемные отдельностоящие буквы и знаки без подложки

Вывеска — Объемные отдельностоящие буквы и знаки на плоской подложке

T — Табличка

M — Меню

Консольная информационная конструкция

Панель-кронштейн

Витринные информационные конструкции

Вывеска — Объемные отдельностоящие буквы и знаки без подложки

Внутренняя информационная конструкция

Вывеска — Объемные отдельностоящие буквы и знаки на плоской подложке

Соответствие правилам

Соответствует правилам

Не соответствует правилам


Схема плана



Ленинский проспект, д. 152 (Лист 1 из 3)

Анализ существующего положения



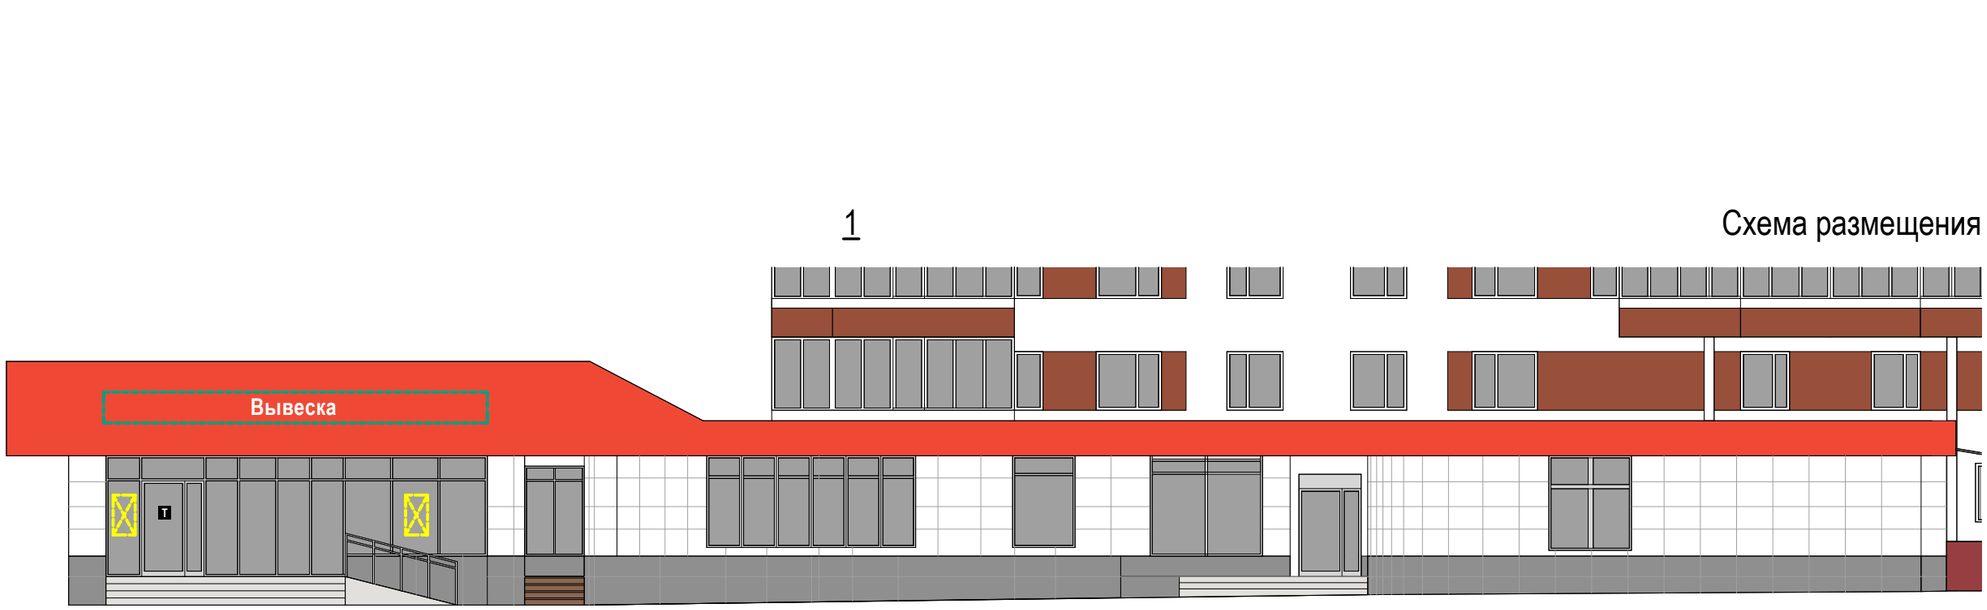

1

Схема размещения

Настенные информационные конструкции

«Зеленая зона» размещения вывесок

Вывеска — Объемные отдельностоящие буквы и знаки без подложки

Вывеска — Объемные отдельностоящие буквы и знаки на плоской подложке

T — Табличка

M — Меню

Консольная информационная конструкция

Панель-кронштейн

Витринные информационные конструкции

Вывеска — Объемные отдельностоящие буквы и знаки без подложки

Внутренняя информационная конструкция


Вывеска — Объемные отдельностоящие буквы и знаки на плоской подложке

Соответствие правилам

Соответствует правилам


Не соответствует правилам

Схема плана

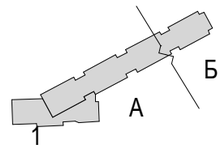

Ленинский проспект, д. 152 (Лист 2 из 3)

Анализ существующего положения

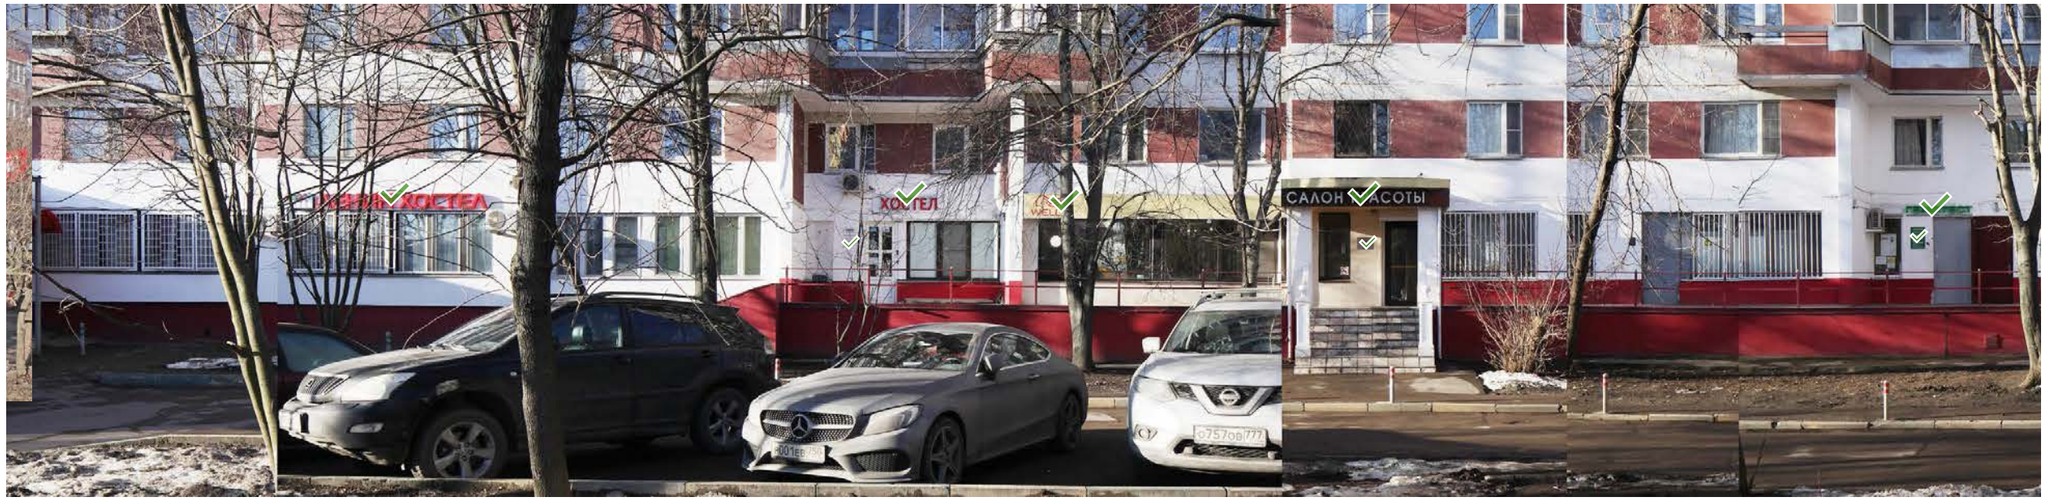

А



Схема размещения

Настенные информационные конструкции

- «Зеленая зона» размещения вывесок
- Вывеска — Объемные отдельностоящие буквы и знаки без подложки
- Вывеска — Объемные отдельностоящие буквы и знаки на плоской подложке
- T — Табличка
- M — Меню

Консольная информационная конструкция

- Панель-кронштейн


Витринные информационные конструкции

- Вывеска — Объемные отдельностоящие буквы и знаки без подложки
- Внутренняя информационная конструкция
- Вывеска — Объемные отдельностоящие буквы и знаки на плоской подложке

Соответствие правилам

- Соответствует правилам
- Не соответствует правилам

Схема плана

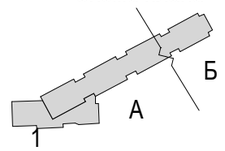


Ленинский проспект, д. 152 (Лист 3 из 3)

Анализ существующего положения



Б

Схема размещения

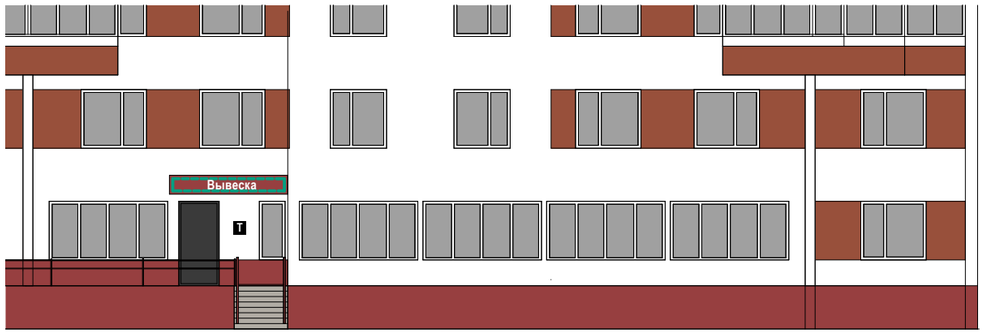

Настенные информационные конструкции

«Зеленая зона» размещения вывесок

Вывеска — Объемные отдельностоящие буквы и знаки без подложки

Вывеска — Объемные отдельностоящие буквы и знаки на плоской подложке

T — Табличка

M — Меню

Консольная информационная конструкция

Панель-кронштейн

Витринные информационные конструкции

Вывеска — Объемные отдельностоящие буквы и знаки без подложки

Внутренняя информационная конструкция


Вывеска — Объемные отдельностоящие буквы и знаки на плоской подложке

Соответствие правилам

Соответствует правилам


Не соответствует правилам

Схема плана

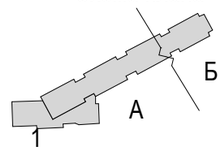

Ленинский проспект, д. 150 (Лист 1 из 4)

Анализ существующего положения

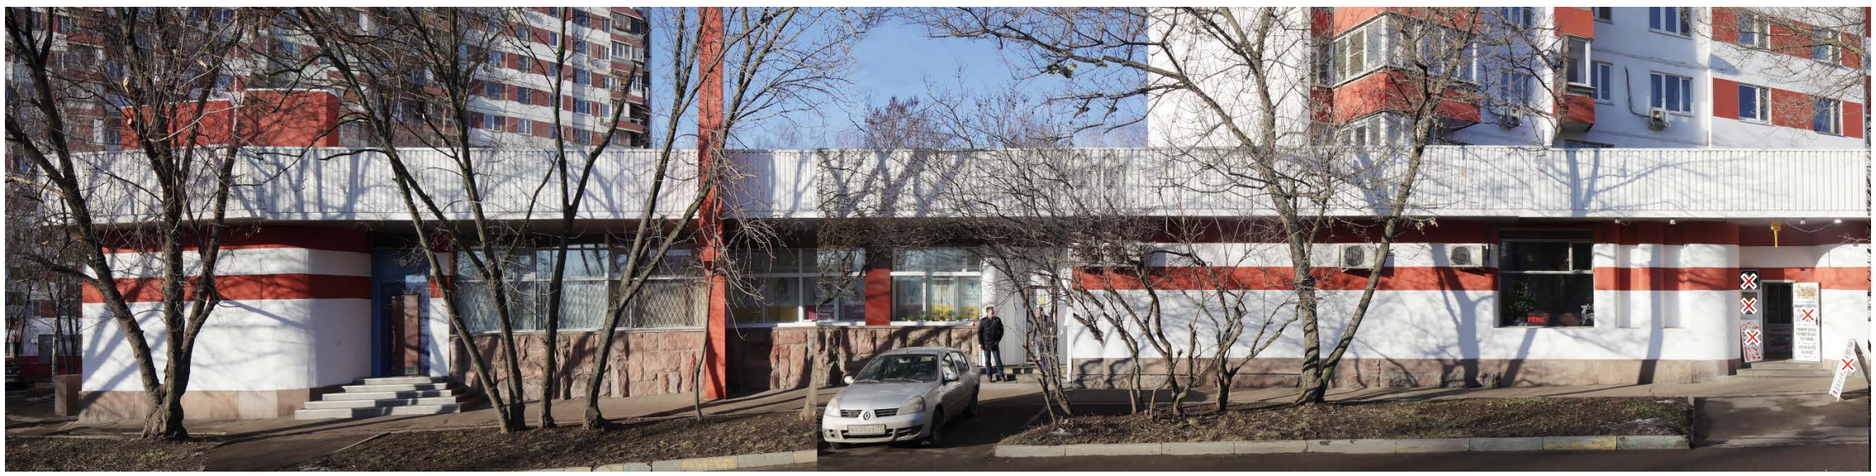

1

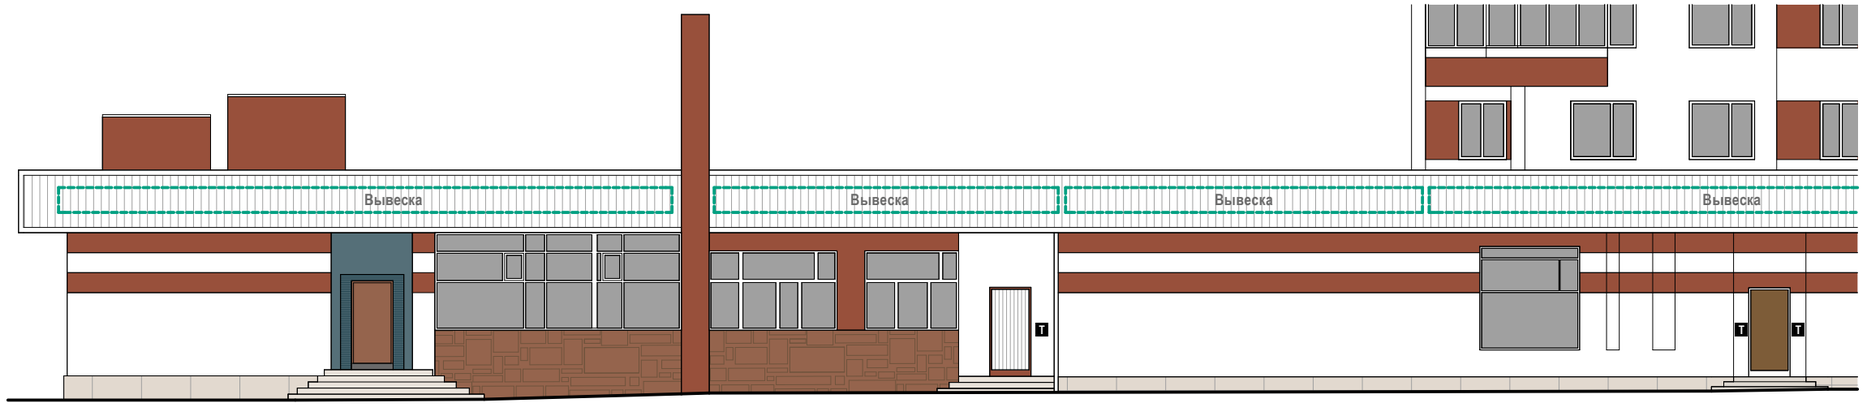


Схема размещения

Настенные информационные конструкции

- «Зеленая зона» размещения вывесок
- Вывеска — Объемные отдельностоящие буквы и знаки без подложки
- Вывеска — Объемные отдельностоящие буквы и знаки на плоской подложке

- T — Табличка
- M — Меню

Консольная информационная конструкция

- Панель-кронштейн


Витринные информационные конструкции

- Вывеска — Объемные отдельностоящие буквы и знаки без подложки
- Внутренняя информационная конструкция
- Вывеска — Объемные отдельностоящие буквы и знаки на плоской подложке

Соответствие правилам

- Соответствует правилам
- Не соответствует правилам


Схема плана

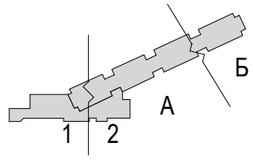

Ленинский проспект, д. 150 (Лист 2 из 4)

Анализ существующего положения



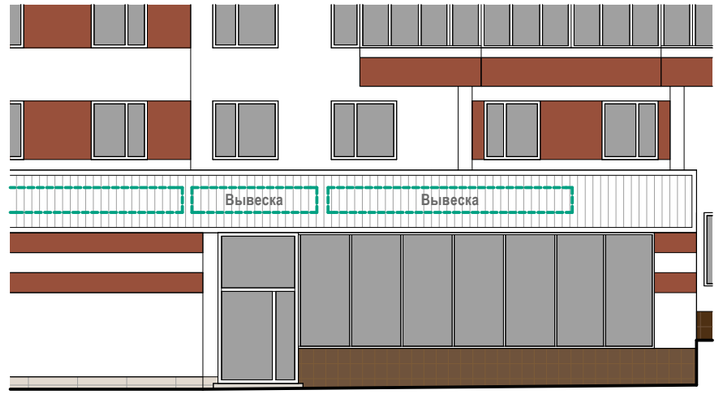

2 Схема размещения

Настенные информационные конструкции

«Зеленая зона» размещения вывесок

Вывеска — Объемные отдельностоящие буквы и знаки без подложки

Вывеска — Объемные отдельностоящие буквы и знаки на плоской подложке

T — Табличка

M — Меню

Консольная информационная конструкция

Панель-кронштейн

Витринные информационные конструкции

Вывеска — Объемные отдельностоящие буквы и знаки без подложки

Внутренняя информационная конструкция


Вывеска — Объемные отдельностоящие буквы и знаки на плоской подложке

Соответствие правилам

Соответствует правилам

Не соответствует правилам

Схема плана

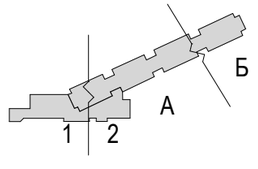

Ленинский проспект, д. 150 (Лист 3 из 4)

Анализ существующего положения



А

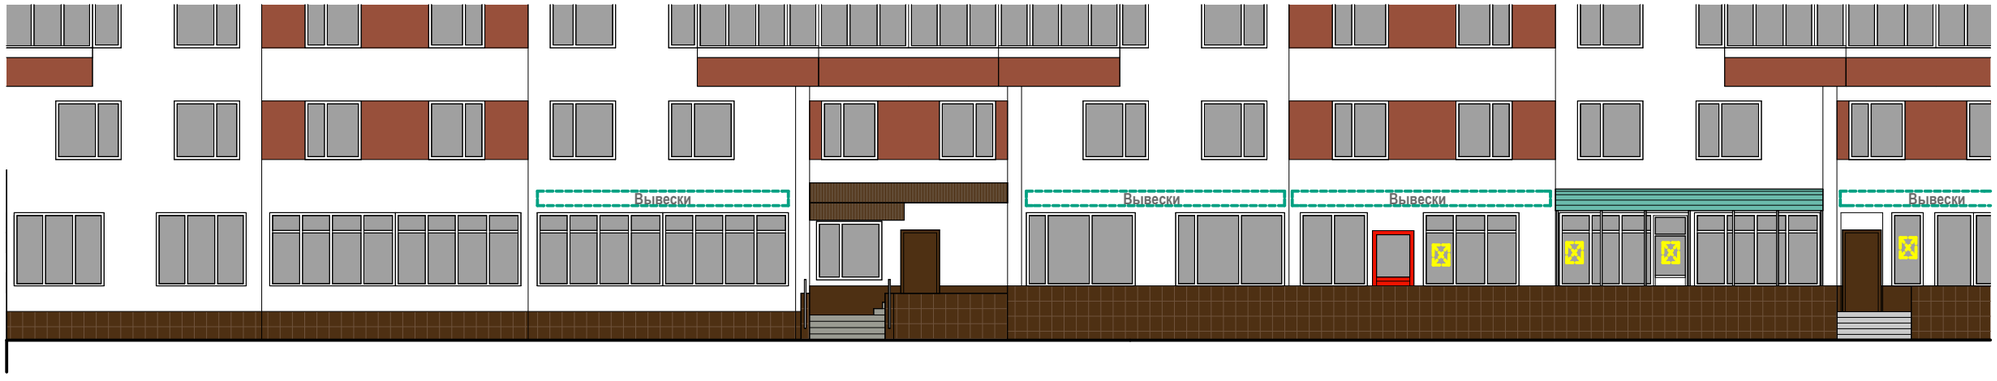


Схема размещения

Настенные информационные конструкции

- «Зеленая зона» размещения вывесок
- Вывеска — Объемные отдельностоящие буквы и знаки без подложки
- Вывеска — Объемные отдельностоящие буквы и знаки на плоской подложке
- T — Табличка
- M — Меню

Консольная информационная конструкция

- Панель-кронштейн


Витринные информационные конструкции

- Вывеска — Объемные отдельностоящие буквы и знаки без подложки
- Внутренняя информационная конструкция
- Вывеска — Объемные отдельностоящие буквы и знаки на плоской подложке

Соответствие правилам


- Соответствует правилам
- Не соответствует правилам

Схема плана

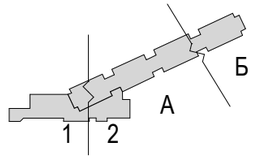

Ленинский проспект, д. 150 (Лист 4 из 4)

Анализ существующего положения

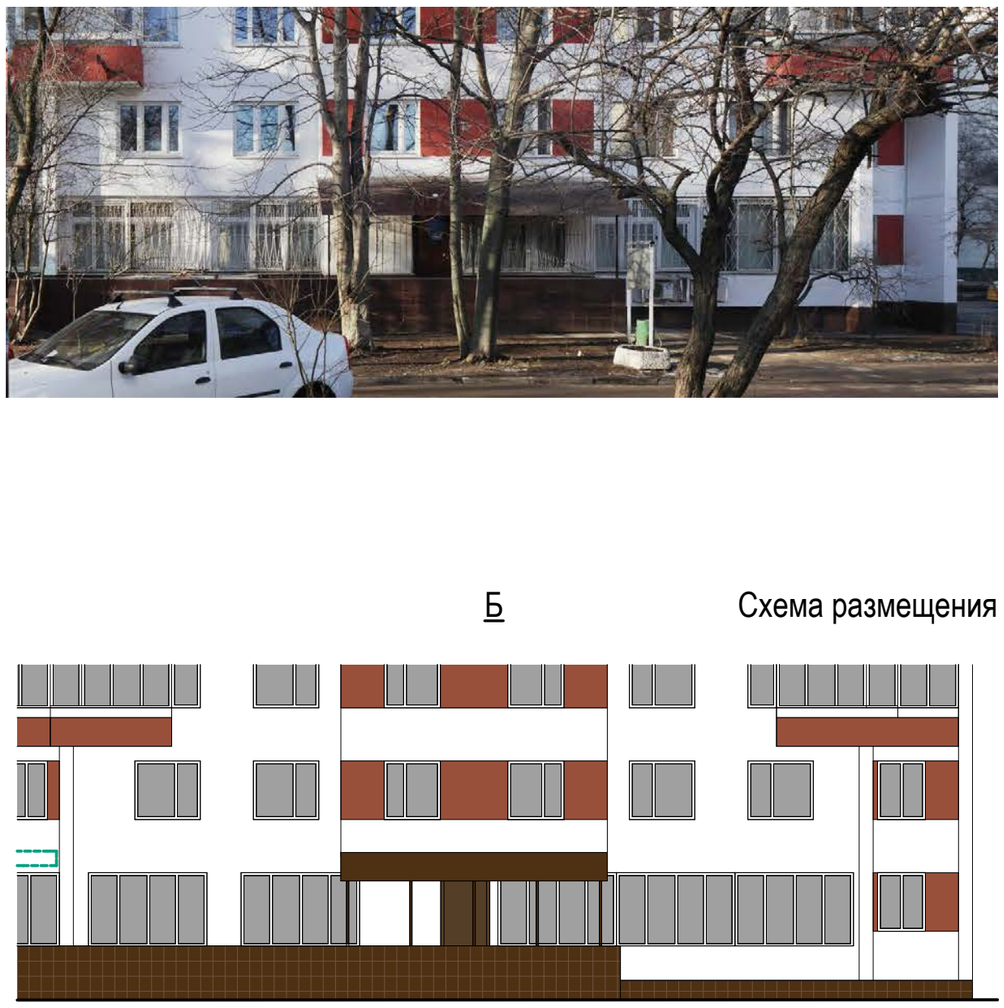

Б

Схема размещения

Настенные информационные конструкции

«Зеленая зона» размещения вывесок

Вывеска — Объемные отдельностоящие буквы и знаки без подложки

Вывеска — Объемные отдельностоящие буквы и знаки на плоской подложке

T — Табличка

M — Меню

Консольная информационная конструкция

Панель-кронштейн

Витринные информационные конструкции

Вывеска — Объемные отдельностоящие буквы и знаки без подложки

Внутренняя информационная конструкция


Вывеска — Объемные отдельностоящие буквы и знаки на плоской подложке

Соответствие правилам

Соответствует правилам

Не соответствует правилам

Схема плана

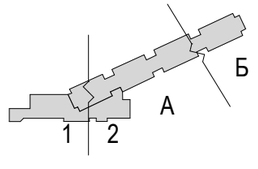

Ленинский проспект, д. 148 (Лист 1 из 5)

Анализ существующего положения



1

Схема размещения

Настенные информационные конструкции

- «Зеленая зона» размещения вывесок
- Вывеска — Объемные отдельностоящие буквы и знаки без подложки
- Вывеска — Объемные отдельностоящие буквы и знаки на плоской подложке
- T — Табличка
- M — Меню

Консольная информационная конструкция

- Панель-кронштейн


Витринные информационные конструкции

- Вывеска — Объемные отдельностоящие буквы и знаки без подложки
- Внутренняя информационная конструкция
- Вывеска — Объемные отдельностоящие буквы и знаки на плоской подложке

Соответствие правилам

- Соответствует правилам
- Не соответствует правилам

Схема плана

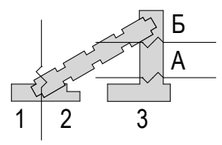


Ленинский проспект, д. 148 (Лист 2 из 5)

Анализ существующего положения



2

Схема размещения

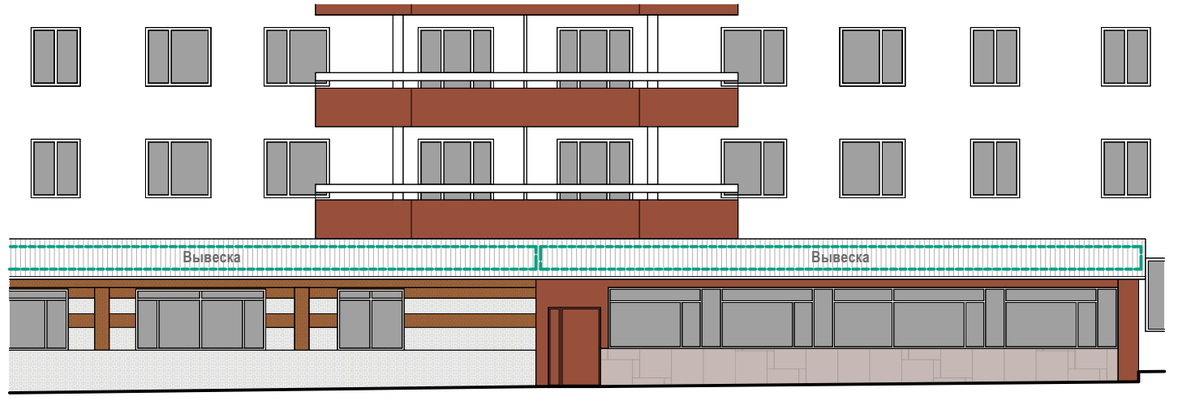

Настенные информационные конструкции

«Зеленая зона» размещения вывесок

Вывеска — Объемные отдельностоящие буквы и знаки без подложки

Вывеска — Объемные отдельностоящие буквы и знаки на плоской подложке

T — Табличка

M — Меню

Консольная информационная конструкция

Панель-кронштейн

Витринные информационные конструкции

Вывеска — Объемные отдельностоящие буквы и знаки без подложки

Внутренняя информационная конструкция


Вывеска — Объемные отдельностоящие буквы и знаки на плоской подложке

Соответствие правилам

Соответствует правилам

Не соответствует правилам

Схема плана

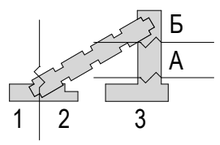


Ленинский проспект, д. 148 (Лист 3 из 5)

Анализ существующего положения



3

Схема размещения

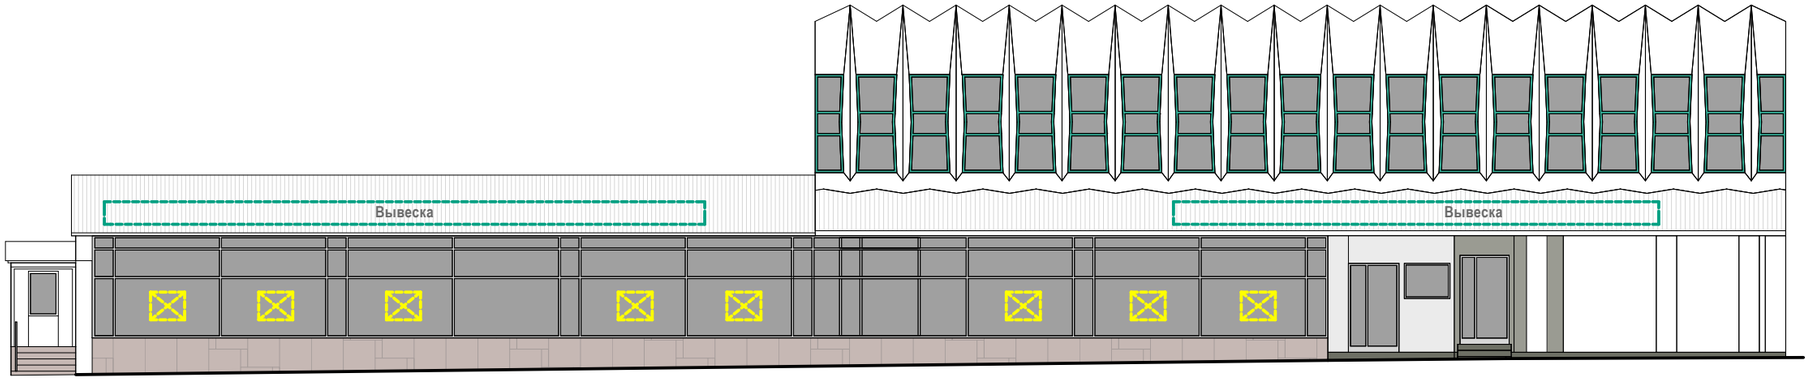

Настенные информационные конструкции

- «Зеленая зона» размещения вывесок
- Вывеска — Объемные отдельностоящие буквы и знаки без подложки
- Вывеска — Объемные отдельностоящие буквы и знаки на плоской подложке
- T — Табличка
- M — Меню

Консольная информационная конструкция

- Панель-кронштейн


Витринные информационные конструкции

- Вывеска — Объемные отдельностоящие буквы и знаки без подложки
- Внутренняя информационная конструкция
- Вывеска — Объемные отдельностоящие буквы и знаки на плоской подложке

Соответствие правилам

- Соответствует правилам
- Не соответствует правилам

Схема плана

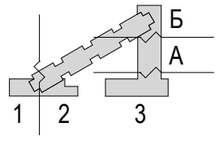

Ленинский проспект, д. 148 (Лист 4 из 5)

Анализ существующего положения



А

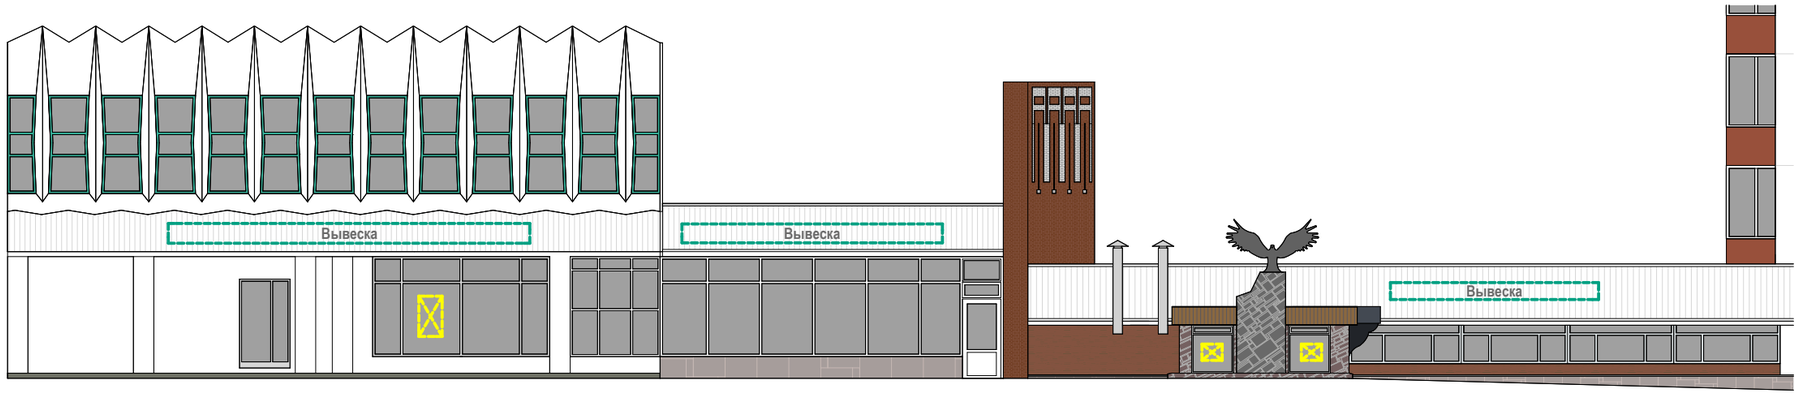


Схема размещения

Настенные информационные конструкции

- «Зеленая зона» размещения вывесок
- Вывеска — Объемные отдельностоящие буквы и знаки без подложки
- Вывеска — Объемные отдельностоящие буквы и знаки на плоской подложке
- T — Табличка
- M — Меню

Консольная информационная конструкция

- Панель-кронштейн


Витринные информационные конструкции

- Вывеска — Объемные отдельностоящие буквы и знаки без подложки
- Внутренняя информационная конструкция
- Вывеска — Объемные отдельностоящие буквы и знаки на плоской подложке

Соответствие правилам

- Соответствует правилам
- Не соответствует правилам

Схема плана

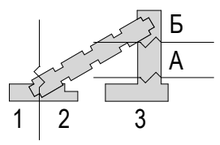

Ленинский проспект, д. 148 (Лист 5 из 5)

Анализ существующего положения





Б Схема размещения

Настенные информационные конструкции

«Зеленая зона» размещения вывесок

Вывеска — Объемные отдельностоящие буквы и знаки без подложки

Вывеска — Объемные отдельностоящие буквы и знаки на плоской подложке

Т — Табличка

М — Меню

Консольная информационная конструкция

Панель-кронштейн

Витринные информационные конструкции

Вывеска — Объемные отдельностоящие буквы и знаки без подложки

Внутренняя информационная конструкция


Вывеска — Объемные отдельностоящие буквы и знаки на плоской подложке

Соответствие правилам

Соответствует правилам

Не соответствует правилам

Схема плана

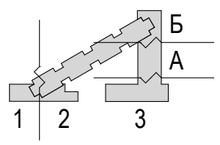

Ленинский проспект, д. 146 (Лист 1 из 6)

Анализ существующего положения



А


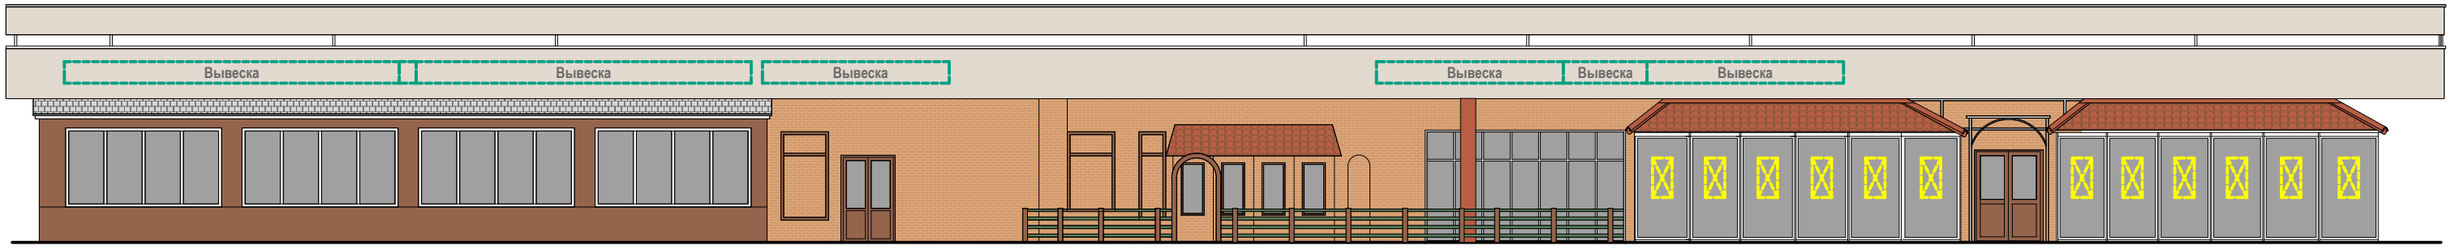


Схема размещения

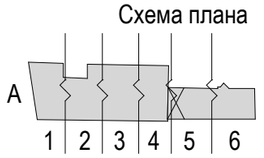

Настенные информационные конструкции

- «Зеленая зона» размещения вывесок
- Вывеска — Объемные отдельностоящие буквы и знаки без подложки
- Вывеска — Объемные отдельностоящие буквы и знаки на плоской подложке
- T — Табличка
- M — Меню

Консольная информационная конструкция

- Панель-кронштейн

Витринные информационные конструкции

- Вывеска — Объемные отдельностоящие буквы и знаки без подложки
- Внутренняя информационная конструкция
- Вывеска — Объемные отдельностоящие буквы и знаки на плоской подложке

Соответствие правилам

- Соответствует правилам
- Не соответствует правилам


Ленинский проспект, д. 146 (Лист 2 из 6)

Анализ существующего положения



1

Схема размещения

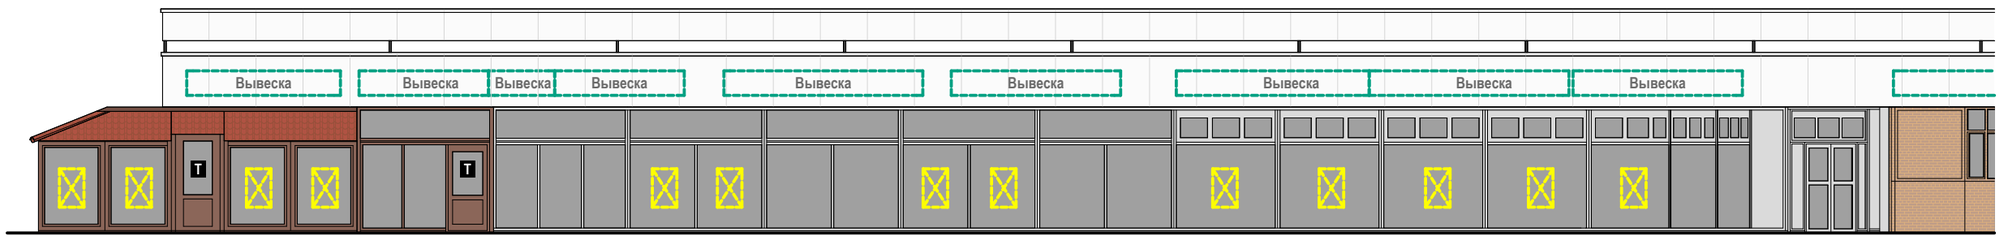

Настенные информационные конструкции

«Зеленая зона» размещения вывесок

Вывеска — Объемные отдельностоящие буквы и знаки без подложки

Вывеска — Объемные отдельностоящие буквы и знаки на плоской подложке

T — Табличка

M — Меню

Консольная информационная конструкция

Панель-кронштейн

Витринные информационные конструкции

Вывеска — Объемные отдельностоящие буквы и знаки без подложки

Внутренняя информационная конструкция


Вывеска — Объемные отдельностоящие буквы и знаки на плоской подложке

Соответствие правилам

Соответствует правилам


Не соответствует правилам

Схема плана

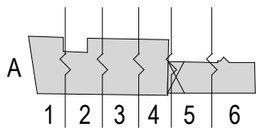


Ленинский проспект, д. 146 (Лист 3 из 6)

Анализ существующего положения

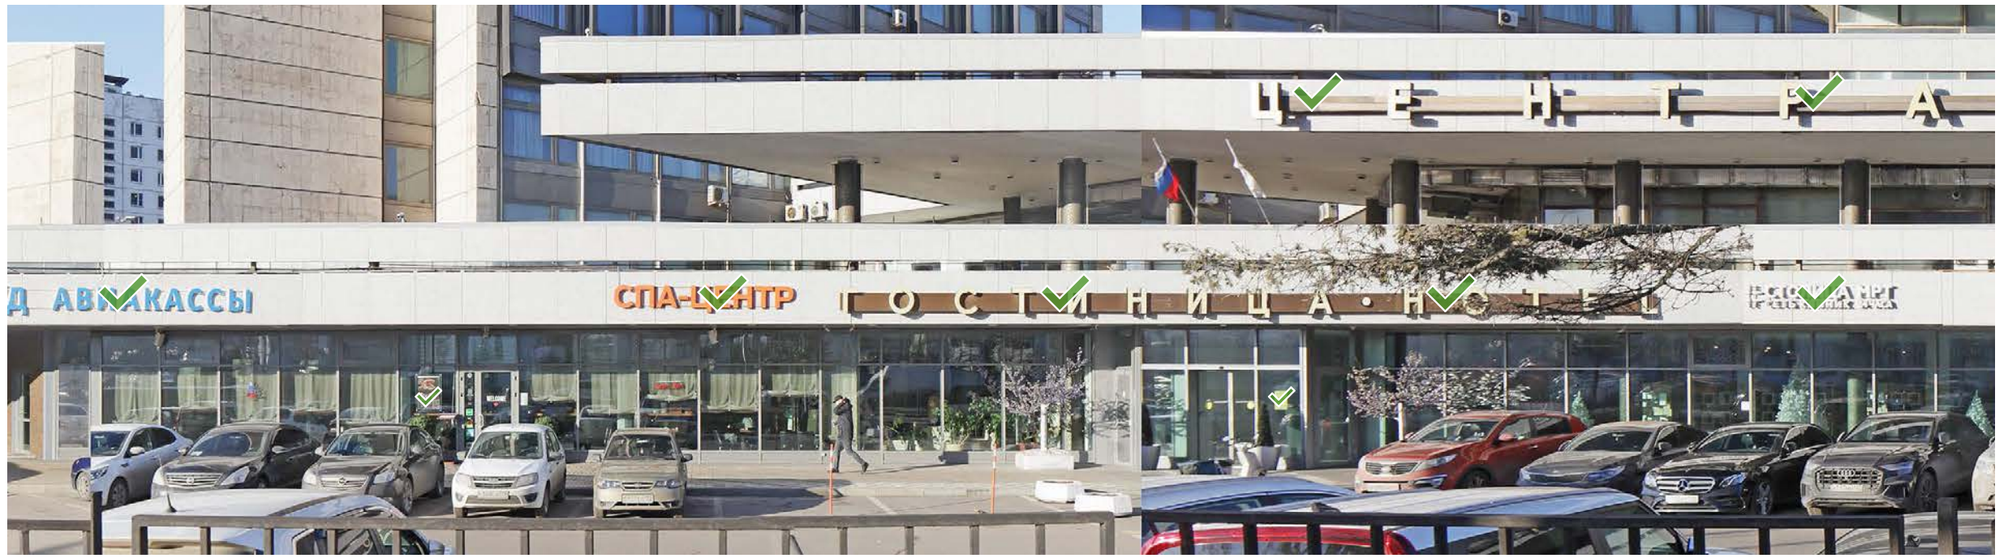

3

Схема размещения

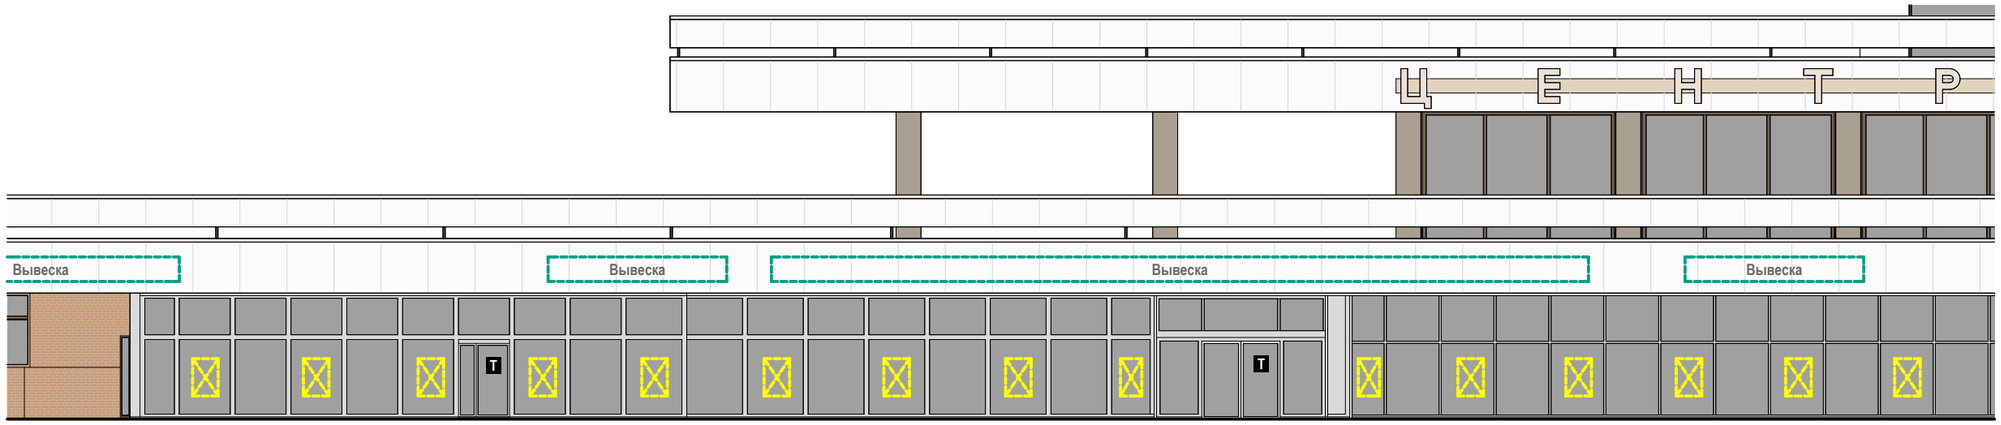

Настенные информационные конструкции

- «Зеленая зона» размещения вывесок
- Вывеска — Объемные отдельностоящие буквы и знаки без подложки
- Вывеска — Объемные отдельностоящие буквы и знаки на плоской подложке
- T — Табличка
- M — Меню

Консольная информационная конструкция

- Панель-кронштейн


Витринные информационные конструкции

- Вывеска — Объемные отдельностоящие буквы и знаки без подложки
- Внутренняя информационная конструкция
- Вывеска — Объемные отдельностоящие буквы и знаки на плоской подложке

Соответствие правилам

- Соответствует правилам
- Не соответствует правилам

Схема плана

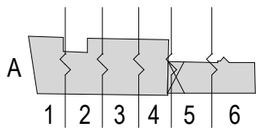

Ленинский проспект, д. 146 (Лист 4 из 6)

Анализ существующего положения



4

Схема размещения



Настенные информационные конструкции

- «Зеленая зона» размещения вывесок
- Вывеска — Объемные отдельностоящие буквы и знаки без подложки
- Вывеска — Объемные отдельностоящие буквы и знаки на плоской подложке
- T — Табличка
- M — Меню

Консольная информационная конструкция

- Панель-кронштейн


Витринные информационные конструкции

- Вывеска — Объемные отдельностоящие буквы и знаки без подложки
- Внутренняя информационная конструкция
- Вывеска — Объемные отдельностоящие буквы и знаки на плоской подложке

Соответствие правилам

- Соответствует правилам
- Не соответствует правилам

Схема плана

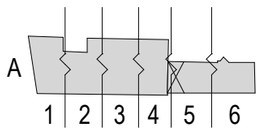


Ленинский проспект, д. 146 (Лист 5 из 6)

Анализ существующего положения



5

Схема размещения

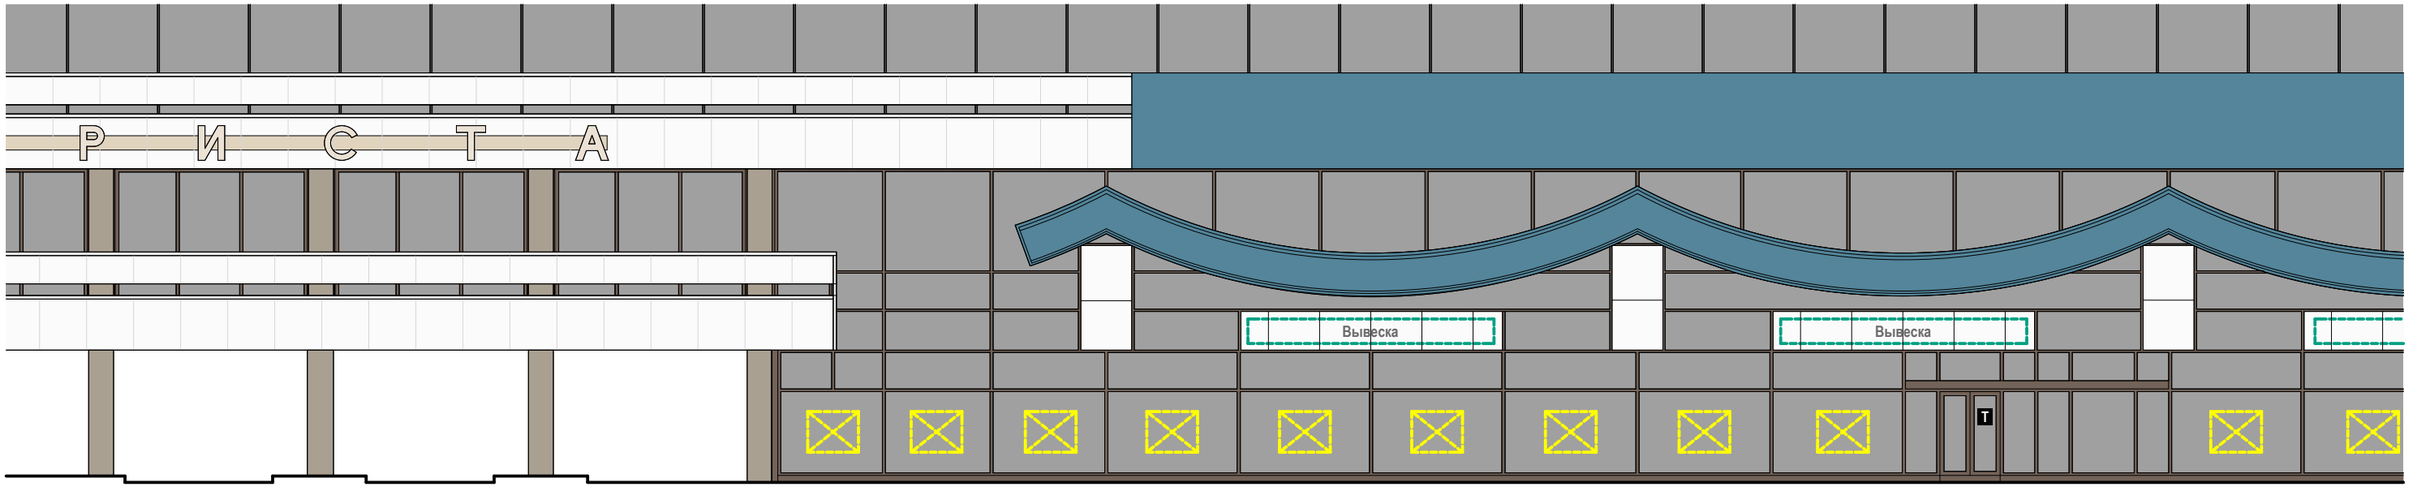

Настенные информационные конструкции

- «Зеленая зона» размещения вывесок
- Вывеска — Объемные отдельностоящие буквы и знаки без подложки
- Вывеска — Объемные отдельностоящие буквы и знаки на плоской подложке

- Т — Табличка
- М — Меню

Консольная информационная конструкция

- Панель-кронштейн


Витринные информационные конструкции

- Вывеска — Объемные отдельностоящие буквы и знаки без подложки
- Внутренняя информационная конструкция
- Вывеска — Объемные отдельностоящие буквы и знаки на плоской подложке

Соответствие правилам


- Соответствует правилам
- Не соответствует правилам

Схема плана

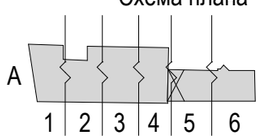


Ленинский проспект, д. 146 (Лист 6 из 6)

Анализ существующего положения

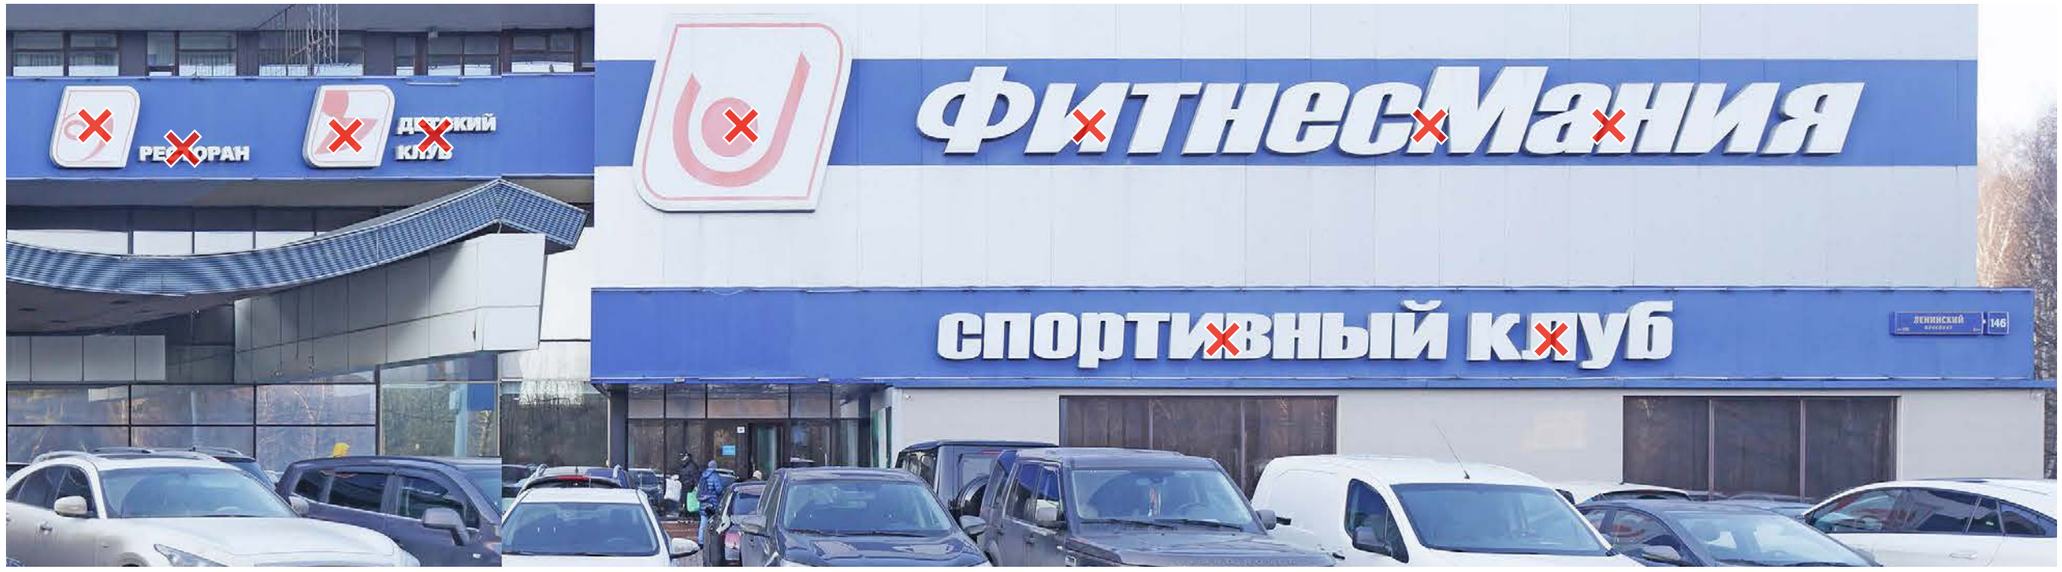

6

Схема размещения

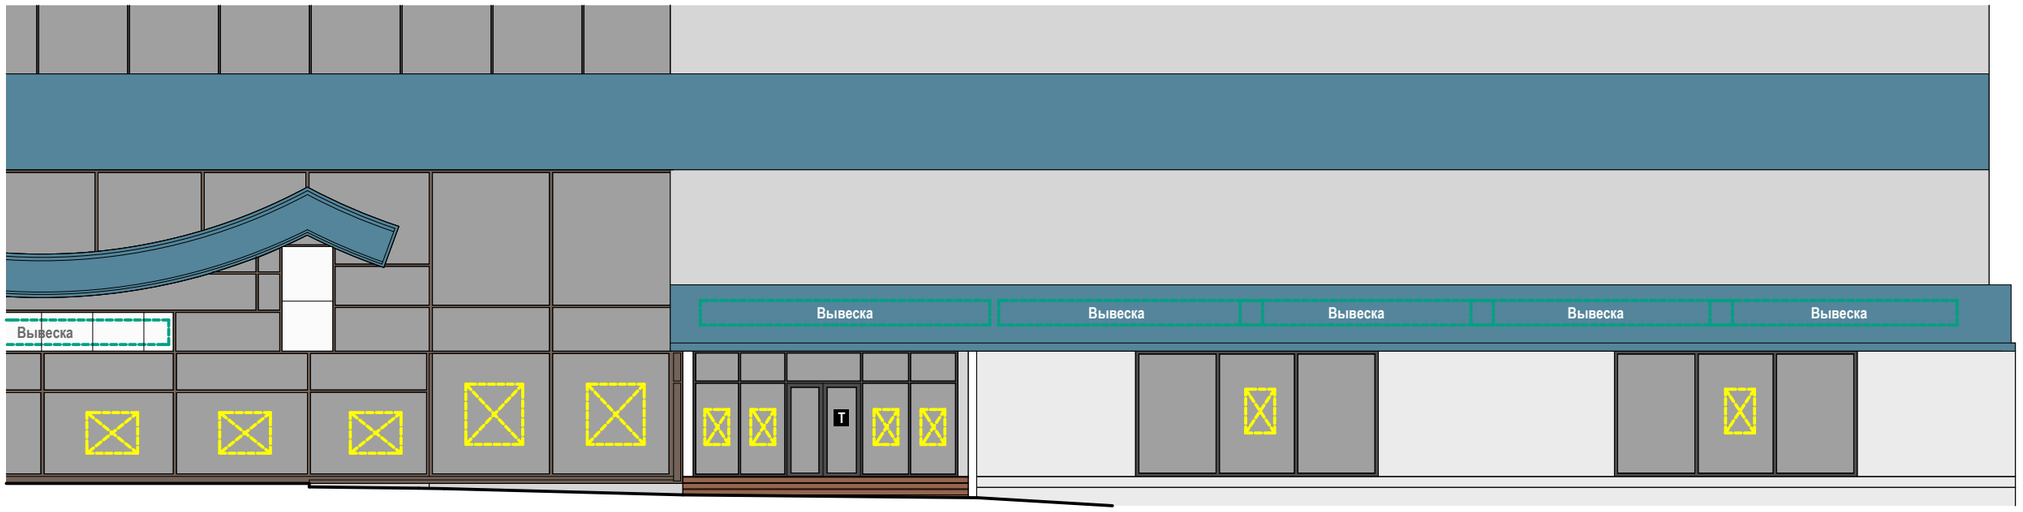

Настенные информационные конструкции

- «Зеленая зона» размещения вывесок
- Вывеска — Объемные отдельностоящие буквы и знаки без подложки
- Вывеска — Объемные отдельностоящие буквы и знаки на плоской подложке
- T — Табличка
- M — Меню

Консольная информационная конструкция

- Панель-кронштейн


Витринные информационные конструкции

- Вывеска — Объемные отдельностоящие буквы и знаки без подложки
- Внутренняя информационная конструкция
- Вывеска — Объемные отдельностоящие буквы и знаки на плоской подложке

Соответствие правилам

- Соответствует правилам
- Не соответствует правилам

Схема плана

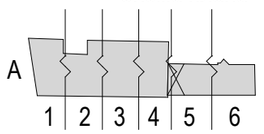

Ленинский проспект, д. 110, корп. 1 (Лист 1 из 3)

Анализ существующего положения



A

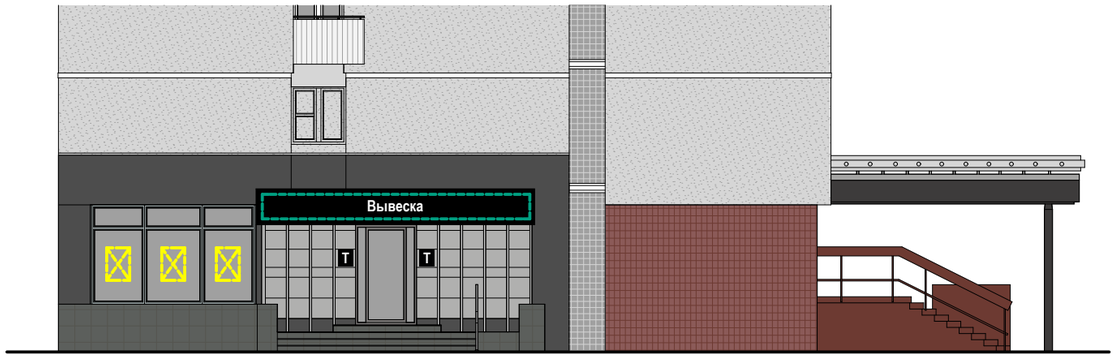


Схема размещения

Настенные информационные конструкции

- «Зеленая зона» размещения вывесок
- Вывеска — Объемные отдельностоящие буквы и знаки без подложки
- Вывеска — Объемные отдельностоящие буквы и знаки на плоской подложке
- T — Табличка
- M — Меню

Консольная информационная конструкция

- Панель-кронштейн


Витринные информационные конструкции

- Вывеска — Объемные отдельностоящие буквы и знаки без подложки
- Внутренняя информационная конструкция
- Вывеска — Объемные отдельностоящие буквы и знаки на плоской подложке

Соответствие правилам

- Соответствует правилам
- Не соответствует правилам

Схема плана

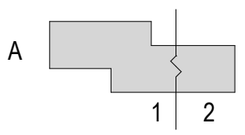

Ленинский проспект, д. 110, корп. 1 (Лист 2 из 3)

Анализ существующего положения



1

Схема размещения



Настенные информационные конструкции

- «Зеленая зона» размещения вывесок
- Вывеска — Объемные отдельностоящие буквы и знаки без подложки
- Вывеска — Объемные отдельностоящие буквы и знаки на плоской подложке
- T — Табличка
- M — Меню

Консольная информационная конструкция

- Панель-кронштейн


Витринные информационные конструкции

- Вывеска — Объемные отдельностоящие буквы и знаки без подложки
- Внутренняя информационная конструкция
- Вывеска — Объемные отдельностоящие буквы и знаки на плоской подложке

Соответствие правилам

- Соответствует правилам
- Не соответствует правилам


Схема плана

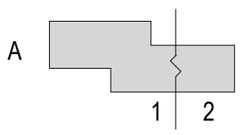

Ленинский проспект, д. 110, корп. 1 (Лист 3 из 3)

Анализ существующего положения



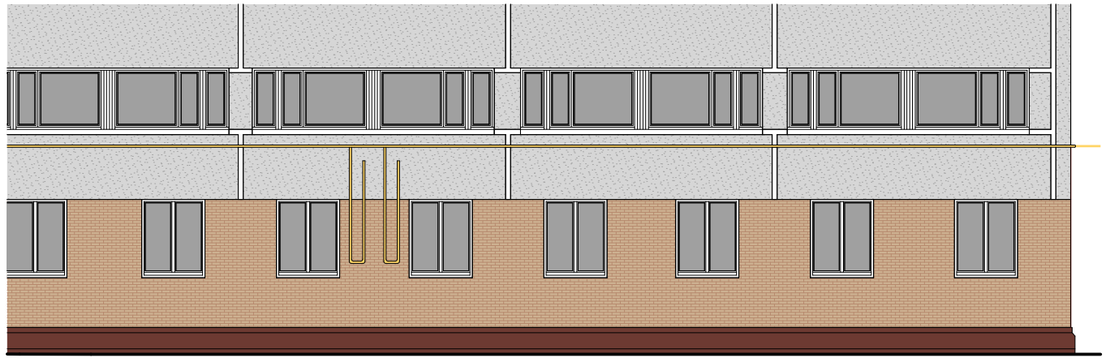

2

Схема размещения

Настенные информационные конструкции

«Зеленая зона» размещения вывесок

Вывеска — Объемные отдельностоящие буквы и знаки без подложки

Вывеска — Объемные отдельностоящие буквы и знаки на плоской подложке

T — Табличка

M — Меню

Консольная информационная конструкция

Панель-кронштейн

Витринные информационные конструкции

Вывеска — Объемные отдельностоящие буквы и знаки без подложки

Внутренняя информационная конструкция


Вывеска — Объемные отдельностоящие буквы и знаки на плоской подложке

Соответствие правилам

Соответствует правилам

Не соответствует правилам

Схема плана

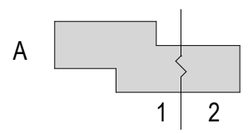

Ленинский проспект, д. 102 (Лист 1 из 3)

Анализ существующего положения





Схема размещения

A

Настенные информационные конструкции

«Зеленая зона» размещения вывесок

Вывеска — Объемные отдельностоящие буквы и знаки без подложки

Вывеска — Объемные отдельностоящие буквы и знаки на плоской подложке

T — Табличка

M — Меню

Консольная информационная конструкция

Панель-кронштейн

Витринные информационные конструкции

Вывеска — Объемные отдельностоящие буквы и знаки без подложки

Внутренняя информационная конструкция


Вывеска — Объемные отдельностоящие буквы и знаки на плоской подложке

Соответствие правилам

Соответствует правилам

Не соответствует правилам

Схема плана

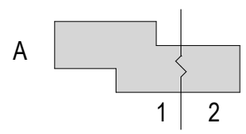

Ленинский проспект, д. 102 (Лист 2 из 3)

Анализ существующего положения



1

Схема размещения



Настенные информационные конструкции

- «Зеленая зона» размещения вывесок
- Вывеска — Объемные отдельностоящие буквы и знаки без подложки
- Вывеска — Объемные отдельностоящие буквы и знаки на плоской подложке
- T — Табличка
- M — Меню

Консольная информационная конструкция

- Панель-кронштейн


Витринные информационные конструкции

- Вывеска — Объемные отдельностоящие буквы и знаки без подложки
- Внутренняя информационная конструкция
- Вывеска — Объемные отдельностоящие буквы и знаки на плоской подложке

Соответствие правилам

- Соответствует правилам
- Не соответствует правилам

Схема плана

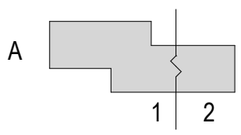


Ленинский проспект, д. 102 (Лист 3 из 3)

Анализ существующего положения



2

Схема размещения

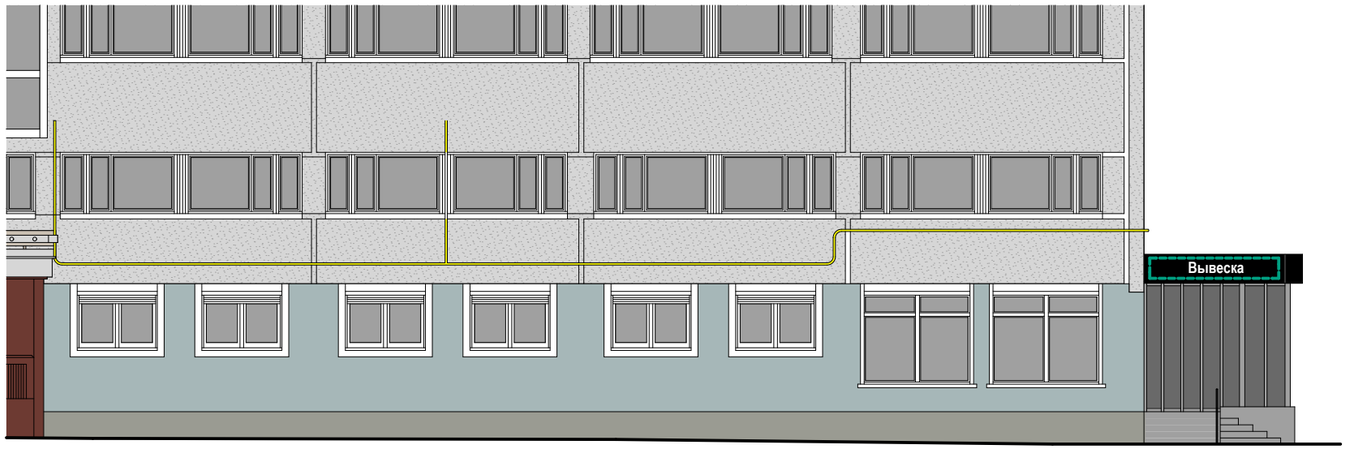

Настенные информационные конструкции

- «Зеленая зона» размещения вывесок
- Вывеска — Объемные отдельностоящие буквы и знаки без подложки
- Вывеска — Объемные отдельностоящие буквы и знаки на плоской подложке
- T — Табличка
- M — Меню

Консольная информационная конструкция

- Панель-кронштейн


Витринные информационные конструкции

- Вывеска — Объемные отдельностоящие буквы и знаки без подложки
- Внутренняя информационная конструкция
- Вывеска — Объемные отдельностоящие буквы и знаки на плоской подложке

Соответствие правилам

- Соответствует правилам
- Не соответствует правилам


Схема плана

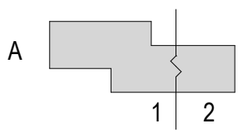

Ленинский проспект, д. 94А (Лист 1 из 3)

Анализ существующего положения



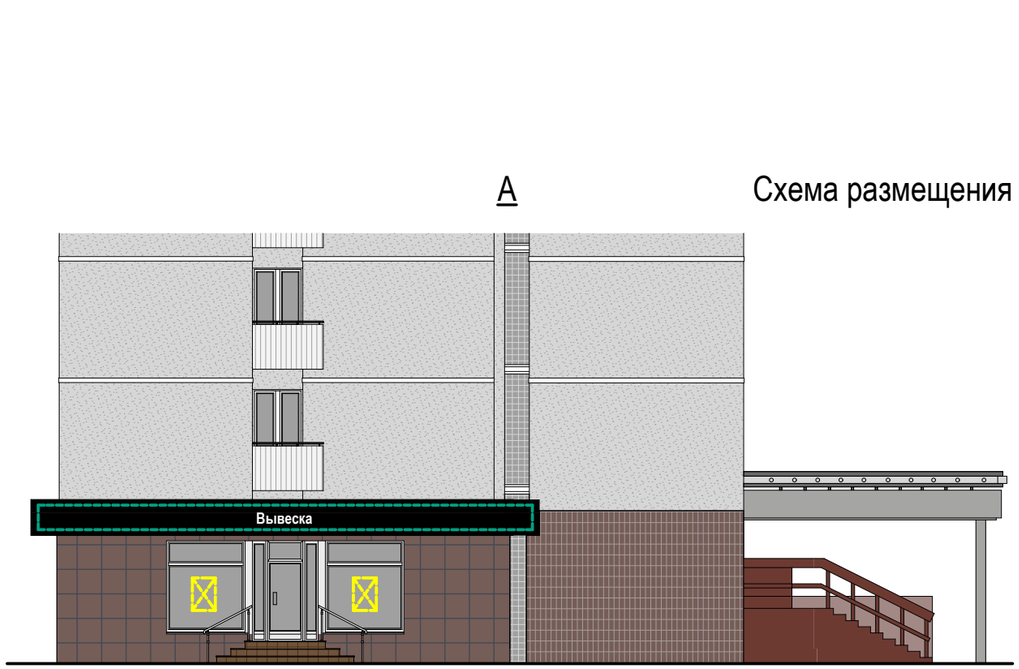

А

Схема размещения

Настенные информационные конструкции

«Зеленая зона» размещения вывесок

Вывеска — Объемные отдельностоящие буквы и знаки без подложки

Вывеска — Объемные отдельностоящие буквы и знаки на плоской подложке

T — Табличка

M — Меню

Консольная информационная конструкция

Панель-кронштейн

Витринные информационные конструкции

Вывеска — Объемные отдельностоящие буквы и знаки без подложки

Внутренняя информационная конструкция


Вывеска — Объемные отдельностоящие буквы и знаки на плоской подложке

Соответствие правилам

Соответствует правилам

Не соответствует правилам

Схема плана

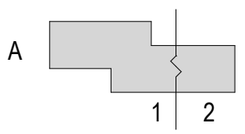

Ленинский проспект, д. 94А (Лист 2 из 3)

Анализ существующего положения



1

Схема размещения



Настенные информационные конструкции

«Зеленая зона» размещения вывесок

Вывеска — Объемные отдельностоящие буквы и знаки без подложки

Вывеска — Объемные отдельностоящие буквы и знаки на плоской подложке

T — Табличка

M — Меню

Консольная информационная конструкция

Панель-кронштейн

Витринные информационные конструкции

Вывеска — Объемные отдельностоящие буквы и знаки без подложки

Внутренняя информационная конструкция


Вывеска — Объемные отдельностоящие буквы и знаки на плоской подложке

Соответствие правилам

Соответствует правилам

Не соответствует правилам

Схема плана

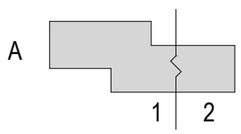

Ленинский проспект, д. 94А (Лист 1 из 3)

Анализ существующего положения



2

Схема размещения



Настенные информационные конструкции

«Зеленая зона» размещения вывесок

Вывеска — Объемные отдельностоящие буквы и знаки без подложки

Вывеска — Объемные отдельностоящие буквы и знаки на плоской подложке

T — Табличка

M — Меню

Консольная информационная конструкция

Панель-кронштейн

Витринные информационные конструкции

Вывеска — Объемные отдельностоящие буквы и знаки без подложки

Внутренняя информационная конструкция


Вывеска — Объемные отдельностоящие буквы и знаки на плоской подложке

Соответствие правилам

Соответствует правилам


Не соответствует правилам


Схема плана

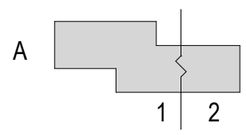

Ленинский проспект, д. 92 (Лист 1 из 3)

Анализ существующего положения

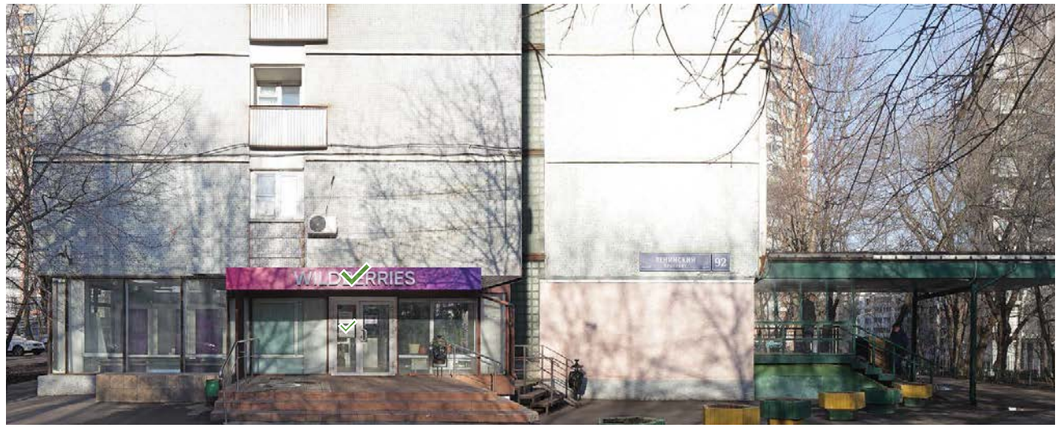

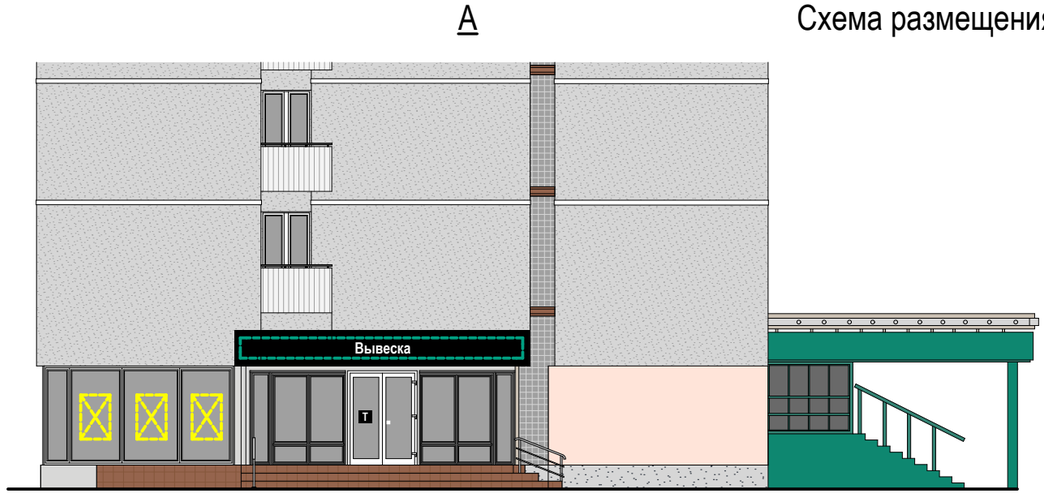

A

Схема размещения

Настенные информационные конструкции

«Зеленая зона» размещения вывесок

Вывеска — Объемные отдельностоящие буквы и знаки без подложки

Вывеска — Объемные отдельностоящие буквы и знаки на плоской подложке

T — Табличка

M — Меню

Консольная информационная конструкция

Панель-кронштейн

Витринные информационные конструкции

Вывеска — Объемные отдельностоящие буквы и знаки без подложки

Внутренняя информационная конструкция


Вывеска — Объемные отдельностоящие буквы и знаки на плоской подложке

Соответствие правилам

Соответствует правилам

Не соответствует правилам

Схема плана

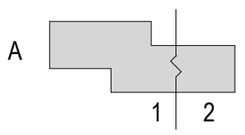

Ленинский проспект, д. 92 (Лист 2 из 3)

Анализ существующего положения



1



Схема размещения

Настенные информационные конструкции

«Зеленая зона» размещения вывесок

Вывеска — Объемные отдельностоящие буквы и знаки без подложки

Вывеска — Объемные отдельностоящие буквы и знаки на плоской подложке

T — Табличка

M — Меню

Консольная информационная конструкция

Панель-кронштейн

Витринные информационные конструкции

Вывеска — Объемные отдельностоящие буквы и знаки без подложки

Внутренняя информационная конструкция


Вывеска — Объемные отдельностоящие буквы и знаки на плоской подложке

Соответствие правилам

Соответствует правилам

Не соответствует правилам

Схема плана

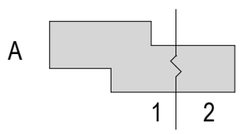

Ленинский проспект, д. 92 (Лист 3 из 3)

Анализ существующего положения



2

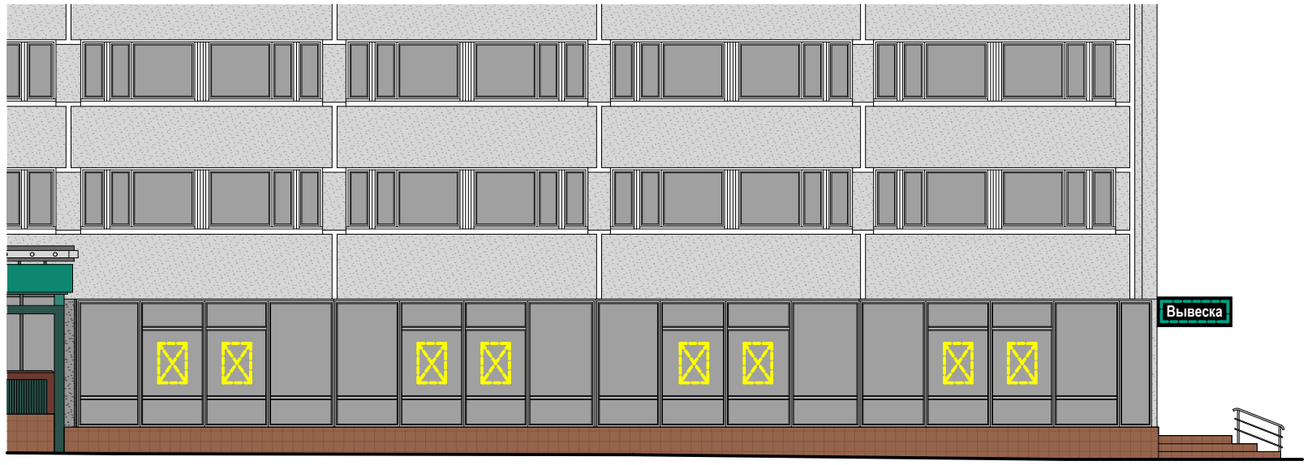


Схема размещения

Настенные информационные конструкции

«Зеленая зона» размещения вывесок

Вывеска — Объемные отдельностоящие буквы и знаки без подложки

Вывеска — Объемные отдельностоящие буквы и знаки на плоской подложке

T — Табличка

M — Меню

Консольная информационная конструкция

Панель-кронштейн

Витринные информационные конструкции

Вывеска — Объемные отдельностоящие буквы и знаки без подложки

Внутренняя информационная конструкция


Вывеска — Объемные отдельностоящие буквы и знаки на плоской подложке

Соответствие правилам

Соответствует правилам

Не соответствует правилам

Схема плана

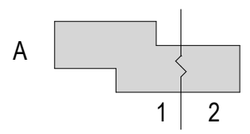

Ленинский проспект, д. 90 (Лист 1 из 5)

Анализ существующего положения



1

Схема размещения



Настенные информационные конструкции

- «Зеленая зона» размещения вывесок
- Вывеска — Объемные отдельностоящие буквы и знаки без подложки
- Вывеска — Объемные отдельностоящие буквы и знаки на плоской подложке
- T — Табличка
- M — Меню

Консольная информационная конструкция

- Панель-кронштейн


Витринные информационные конструкции

- Вывеска — Объемные отдельностоящие буквы и знаки без подложки
- Внутренняя информационная конструкция
- Вывеска — Объемные отдельностоящие буквы и знаки на плоской подложке

Соответствие правилам

- Соответствует правилам
- Не соответствует правилам

Схема плана

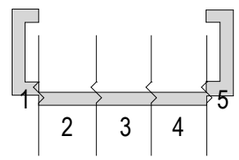

Ленинский проспект, д. 90 (Лист 2 из 5)

Анализ существующего положения



2

Схема размещения



Настенные информационные конструкции

- «Зеленая зона» размещения вывесок
- Вывеска — Объемные отдельностоящие буквы и знаки без подложки
- Вывеска — Объемные отдельностоящие буквы и знаки на плоской подложке
- T — Табличка
- M — Меню

Консольная информационная конструкция

- Панель-кронштейн


Витринные информационные конструкции

- Вывеска — Объемные отдельностоящие буквы и знаки без подложки
- Внутренняя информационная конструкция
- Вывеска — Объемные отдельностоящие буквы и знаки на плоской подложке

Соответствие правилам

- Соответствует правилам
- Не соответствует правилам

Схема плана

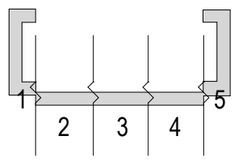


Ленинский проспект, д. 90 (Лист 3 из 5)

Анализ существующего положения



3

Схема размещения

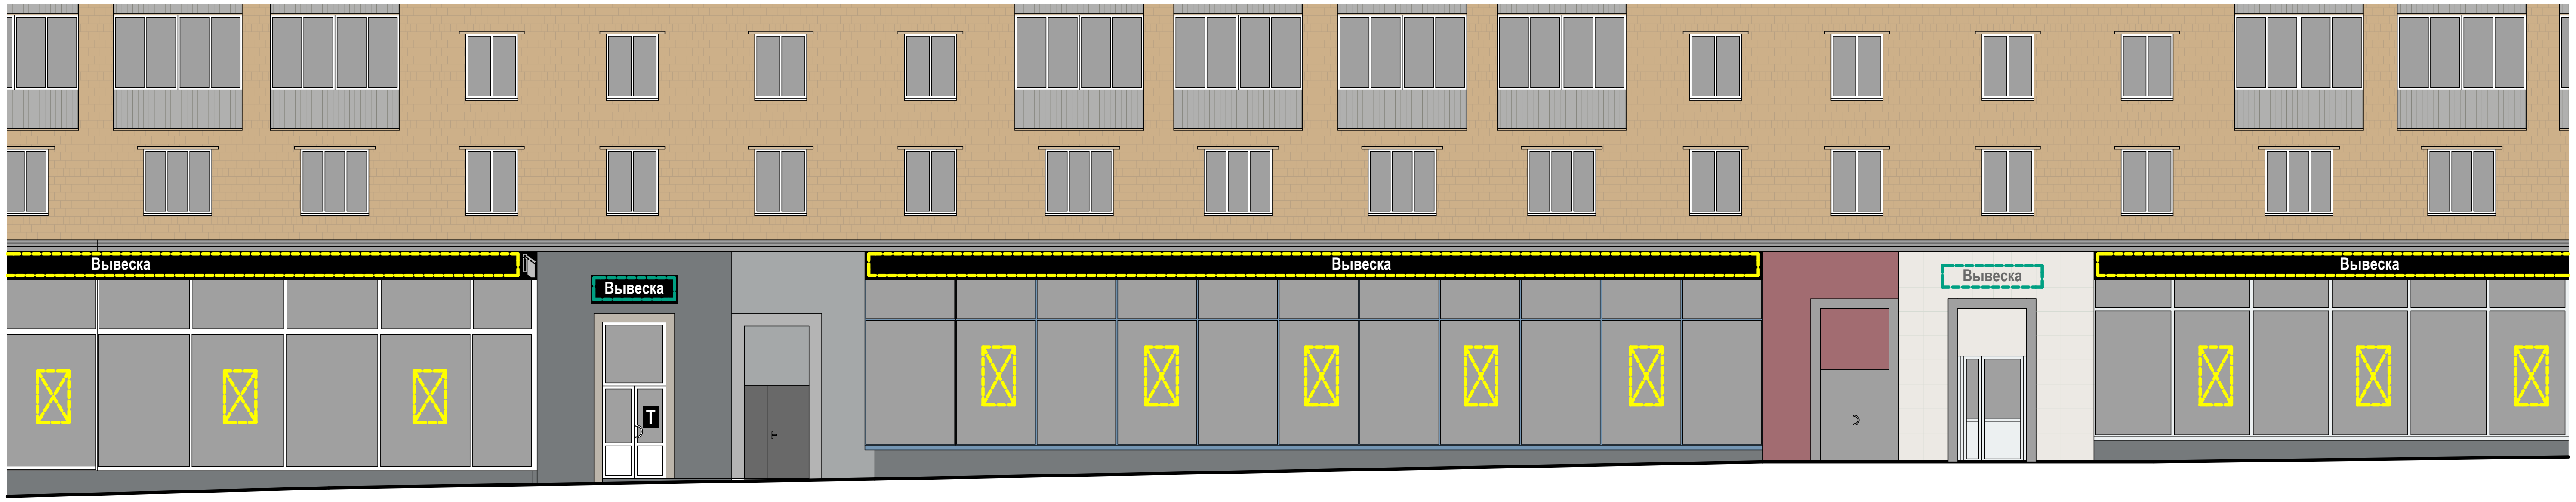

Настенные информационные конструкции

- «Зеленая зона» размещения вывесок
- Вывеска — Объемные отдельностоящие буквы и знаки без подложки
- Вывеска — Объемные отдельностоящие буквы и знаки на плоской подложке
- Т — Табличка
- М — Меню

Консольная информационная конструкция

- Панель-кронштейн


Витринные информационные конструкции

- Вывеска — Объемные отдельностоящие буквы и знаки без подложки
- Внутренняя информационная конструкция
- Вывеска — Объемные отдельностоящие буквы и знаки на плоской подложке

Соответствие правилам

- Соответствует правилам
- Не соответствует правилам

Схема плана

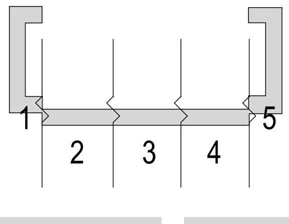

КОМИТЕТ ПО АРХИТЕКТУРЕ И ГРАДОСТРОИТЕЛЬСТВУ ГОРОДА МОСКВЫ

Ленинский проспект, д. 90 (Лист 4 из 5)

Анализ существующего положения



4

Схема размещения



Настенные информационные конструкции

- «Зеленая зона» размещения вывесок
- Вывеска — Объемные отдельностоящие буквы и знаки без подложки
- Вывеска — Объемные отдельностоящие буквы и знаки на плоской подложке
- T — Табличка
- M — Меню

Консольная информационная конструкция

- Панель-кронштейн


Витринные информационные конструкции

- Вывеска — Объемные отдельностоящие буквы и знаки без подложки
- Внутренняя информационная конструкция
- Вывеска — Объемные отдельностоящие буквы и знаки на плоской подложке

Соответствие правилам

- Соответствует правилам
- Не соответствует правилам

Схема плана

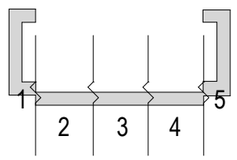

Ленинский проспект, д. 90 (Лист 5 из 5)

Анализ существующего положения





5

Схема размещения

Настенные информационные конструкции

«Зеленая зона» размещения вывесок

Вывеска — Объемные отдельностоящие буквы и знаки без подложки

Вывеска — Объемные отдельностоящие буквы и знаки на плоской подложке

T — Табличка

M — Меню

Консольная информационная конструкция

Панель-кронштейн

Витринные информационные конструкции

Вывеска — Объемные отдельностоящие буквы и знаки без подложки

Внутренняя информационная конструкция


Вывеска — Объемные отдельностоящие буквы и знаки на плоской подложке

Соответствие правилам

Соответствует правилам

Не соответствует правилам

Схема плана

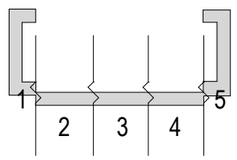


Ленинский проспект, д. 88

Анализ существующего положения



1

Схема размещения

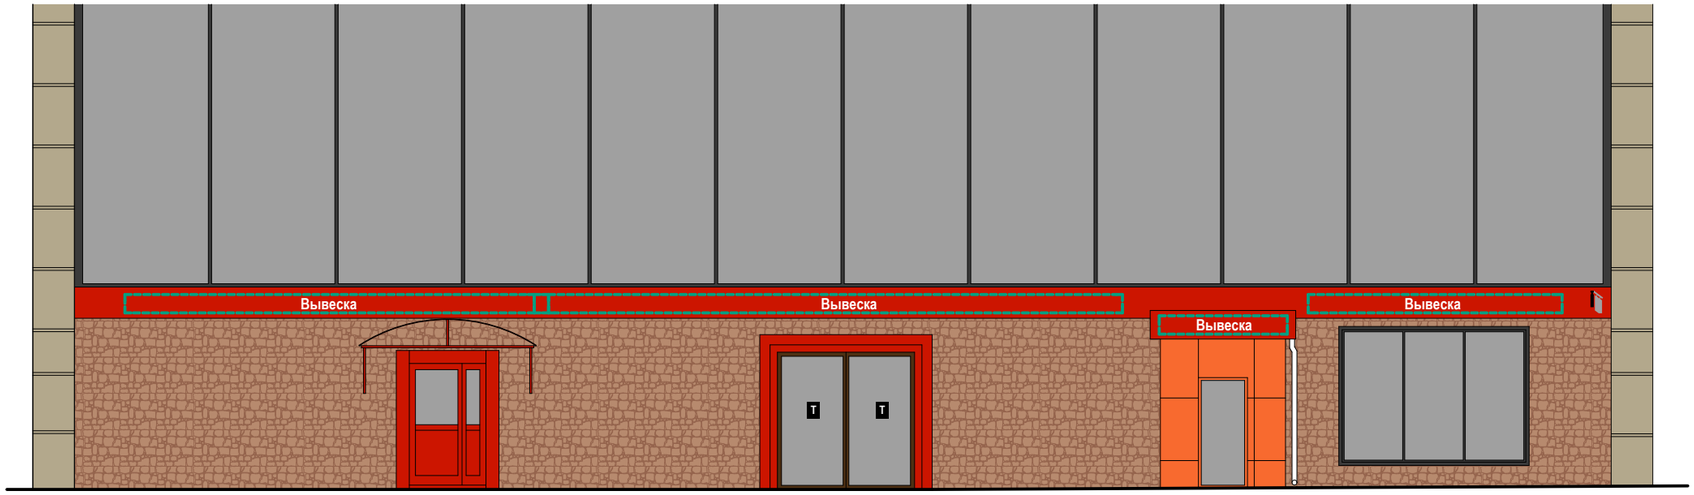

Настенные информационные конструкции

- «Зеленая зона» размещения вывесок
- Вывеска — Объемные отдельностоящие буквы и знаки без подложки
- Вывеска — Объемные отдельностоящие буквы и знаки на плоской подложке
- T — Табличка
- M — Меню

Консольная информационная конструкция

- Панель-кронштейн

Витринные информационные конструкции

- Вывеска — Объемные отдельностоящие буквы и знаки без подложки
- Внутренняя информационная конструкция
- Вывеска — Объемные отдельностоящие буквы и знаки на плоской подложке

Соответствие правилам


- Соответствует правилам
- Не соответствует правилам

Схема плана

1

Ленинский проспект, д. 86 (Лист 1 из 5)

Анализ существующего положения

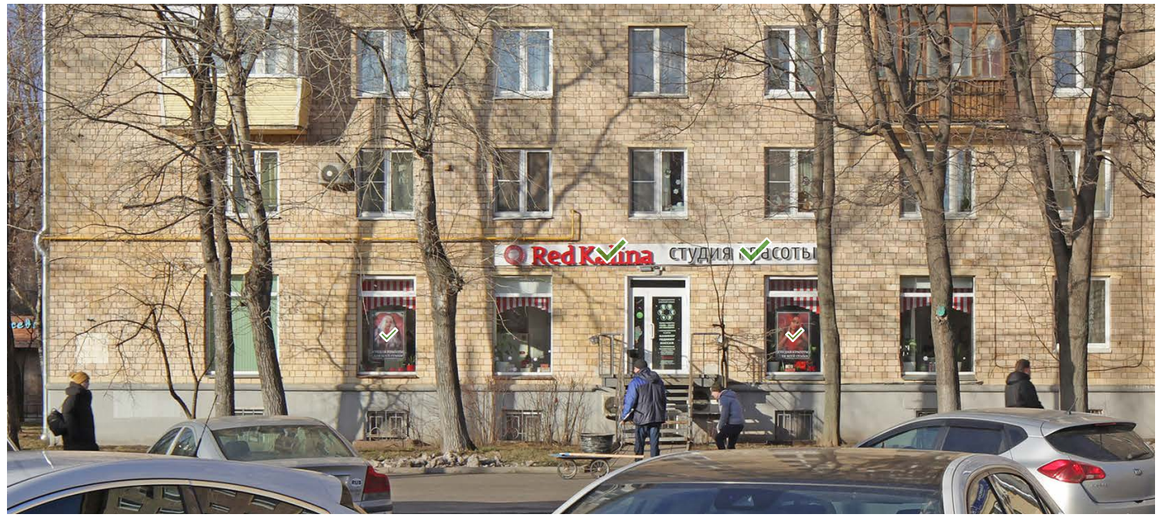

1

Схема размещения



Настенные информационные конструкции

«Зеленая зона» размещения вывесок

Вывеска — Объемные отдельностоящие буквы и знаки без подложки

Вывеска — Объемные отдельностоящие буквы и знаки на плоской подложке

T — Табличка

M — Меню

Консольная информационная конструкция

Панель-кронштейн

Витринные информационные конструкции

Вывеска — Объемные отдельностоящие буквы и знаки без подложки

Внутренняя информационная конструкция


Вывеска — Объемные отдельностоящие буквы и знаки на плоской подложке

Соответствие правилам

Соответствует правилам

Не соответствует правилам

Схема плана

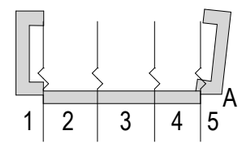

Ленинский проспект, д. 86 (Лист 2 из 5)

Анализ существующего положения



2

Схема размещения



Настенные информационные конструкции

- «Зеленая зона» размещения вывесок
- Вывеска — Объемные отдельностоящие буквы и знаки без подложки
- Вывеска — Объемные отдельностоящие буквы и знаки на плоской подложке
- T — Табличка
- M — Меню

Консольная информационная конструкция

- Панель-кронштейн


Витринные информационные конструкции

- Вывеска — Объемные отдельностоящие буквы и знаки без подложки
- Внутренняя информационная конструкция
- Вывеска — Объемные отдельностоящие буквы и знаки на плоской подложке

Соответствие правилам

- Соответствует правилам
- Не соответствует правилам

Схема плана

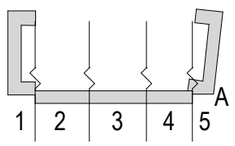

Ленинский проспект, д. 86 (Лист 3 из 5)

Анализ существующего положения



Схема размещения



Настенные информационные конструкции

- «Зеленая зона» размещения вывесок
- Вывеска — Объемные отдельностоящие буквы и знаки без подложки
- Вывеска — Объемные отдельностоящие буквы и знаки на плоской подложке
- T — Табличка
- M — Меню

Консольная информационная конструкция

- Панель-кронштейн


Витринные информационные конструкции

- Вывеска — Объемные отдельностоящие буквы и знаки без подложки
- Внутренняя информационная конструкция
- Вывеска — Объемные отдельностоящие буквы и знаки на плоской подложке

Соответствие правилам

- Соответствует правилам
- Не соответствует правилам

Схема плана

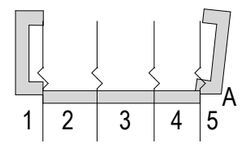

Ленинский проспект, д. 86 (Лист 4 из 5)

Анализ существующего положения

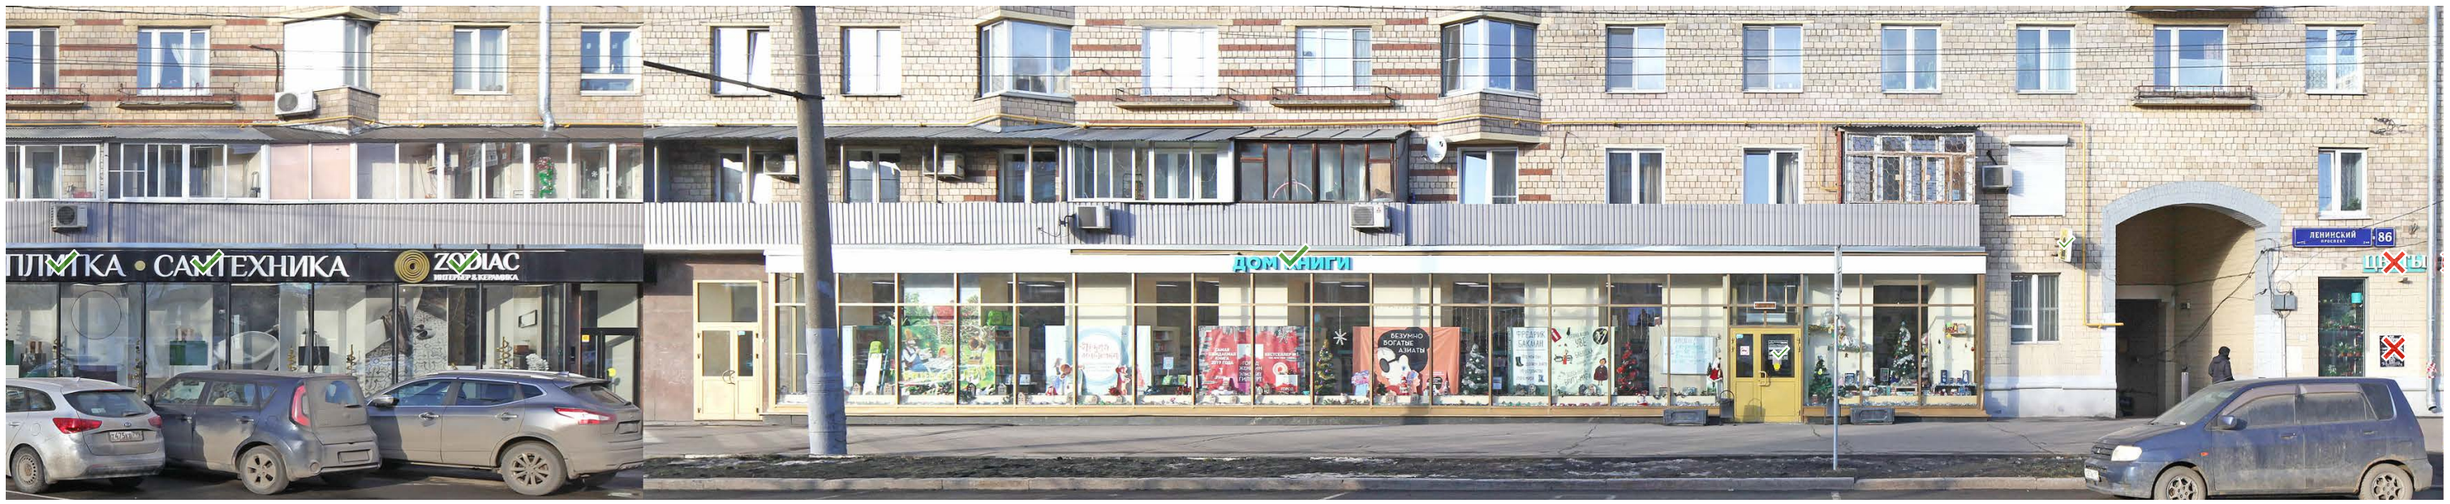


Схема размещения



Настенные информационные конструкции

- «Зеленая зона» размещения вывесок
- Вывеска — Объемные отдельностоящие буквы и знаки без подложки
- Вывеска — Объемные отдельностоящие буквы и знаки на плоской подложке
- T — Табличка
- M — Меню

Консольная информационная конструкция

- Панель-кронштейн


Витринные информационные конструкции

- Вывеска — Объемные отдельностоящие буквы и знаки без подложки
- Внутренняя информационная конструкция
- Вывеска — Объемные отдельностоящие буквы и знаки на плоской подложке

Соответствие правилам

- Соответствует правилам
- Не соответствует правилам

Схема плана

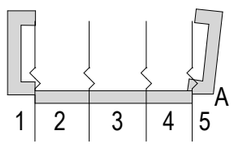


Ленинский проспект, д. 86 (Лист 5 из 5)

Анализ существующего положения



А

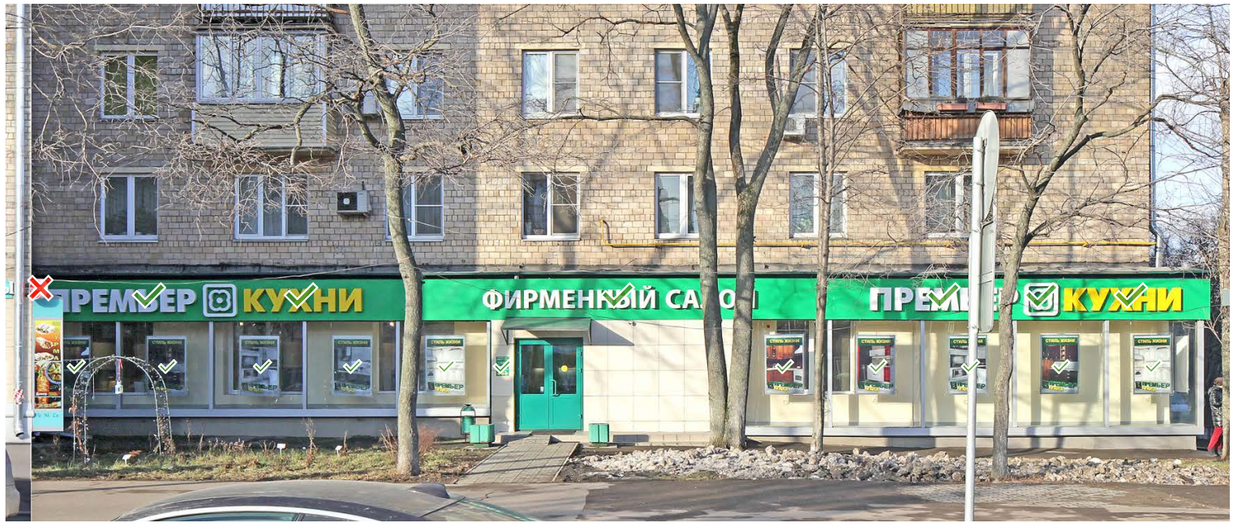

5





Схема размещения

Настенные информационные конструкции

- «Зеленая зона» размещения вывесок
- Вывеска — Объемные отдельностоящие буквы и знаки без подложки
- Вывеска — Объемные отдельностоящие буквы и знаки на плоской подложке
- T — Табличка
- M — Меню

Консольная информационная конструкция

- Панель-кронштейн


Витринные информационные конструкции

- Вывеска — Объемные отдельностоящие буквы и знаки без подложки
- Внутренняя информационная конструкция
- Вывеска — Объемные отдельностоящие буквы и знаки на плоской подложке

Соответствие правилам

- Соответствует правилам
- Не соответствует правилам

Схема плана

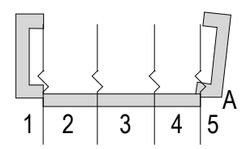

Ленинский проспект, д. 82/2 (Лист 1 из 4)

Анализ существующего положения



1

Схема размещения



Настенные информационные конструкции

- «Зеленая зона» размещения вывесок
- Вывеска — Объемные отдельностоящие буквы и знаки без подложки
- Вывеска — Объемные отдельностоящие буквы и знаки на плоской подложке
- T — Табличка
- M — Меню

Консольная информационная конструкция

- Панель-кронштейн

Витринные информационные конструкции

- Вывеска — Объемные отдельностоящие буквы и знаки без подложки
- Внутренняя информационная конструкция
- Вывеска — Объемные отдельностоящие буквы и знаки на плоской подложке

Соответствие правилам

- Соответствует правилам
- Не соответствует правилам

Схема плана

1 2 3 4

Ленинский проспект, д. 82/2 (Лист 2 из 4)

Анализ существующего положения



2

Схема размещения

Настенные информационные конструкции

«Зеленая зона» размещения вывесок

Вывеска — Объемные отдельностоящие буквы и знаки без подложки

Вывеска — Объемные отдельностоящие буквы и знаки на плоской подложке

T — Табличка

M — Меню

Консольная информационная конструкция

Панель-кронштейн

Витринные информационные конструкции

Вывеска — Объемные отдельностоящие буквы и знаки без подложки

Внутренняя информационная конструкция

Вывеска — Объемные отдельностоящие буквы и знаки на плоской подложке

Соответствие правилам

Соответствует правилам


Не соответствует правилам

Схема плана

1 2 3 4

Ленинский проспект, д. 82/2 (Лист 3 из 4)

Анализ существующего положения

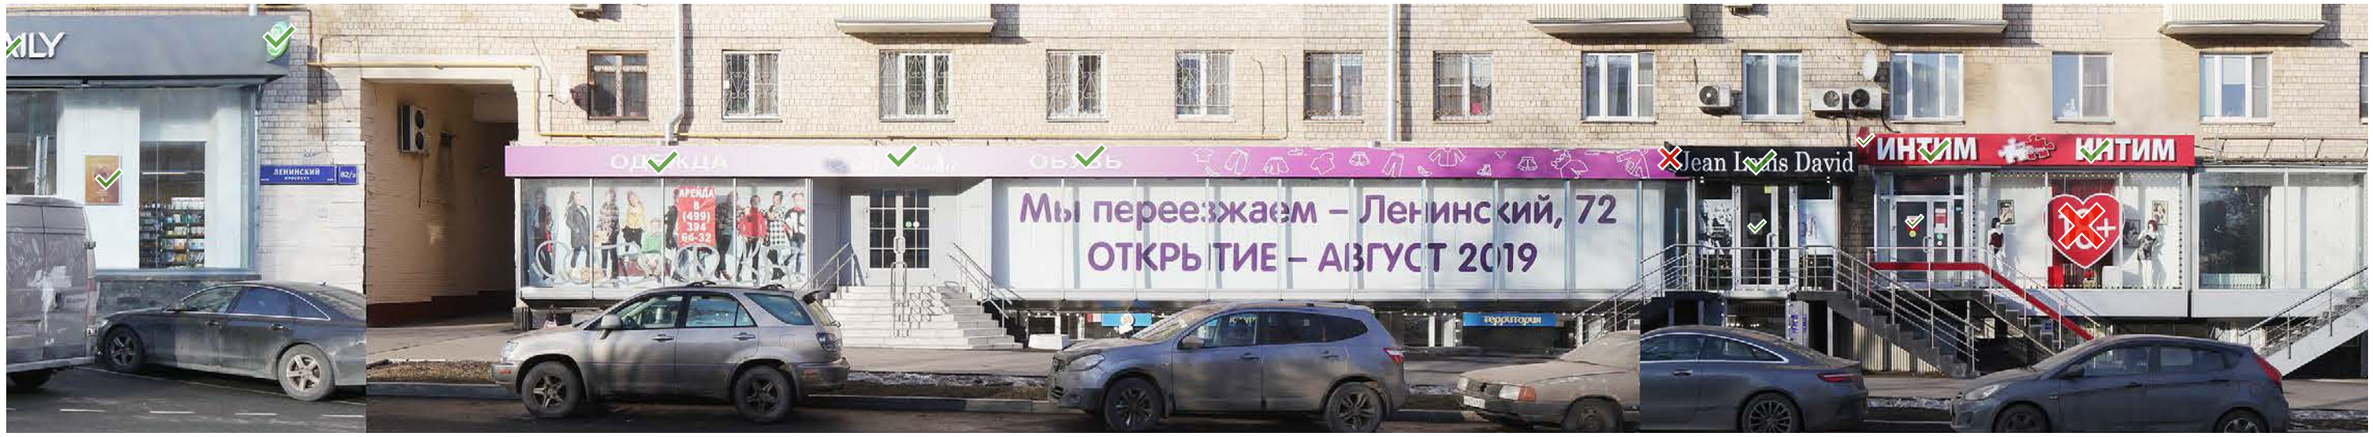



3

Схема размещения

Настенные информационные конструкции

- «Зеленая зона» размещения вывесок
- Вывеска — Объемные отдельностоящие буквы и знаки без подложки
- Вывеска — Объемные отдельностоящие буквы и знаки на плоской подложке
- T — Табличка
- M — Меню

Консольная информационная конструкция

- Панель-кронштейн

Витринные информационные конструкции

- Вывеска — Объемные отдельностоящие буквы и знаки без подложки
- Внутренняя информационная конструкция
- Вывеска — Объемные отдельностоящие буквы и знаки на плоской подложке

Соответствие правилам

- Соответствует правилам
- Не соответствует правилам

Схема плана

1 2 3 4

Ленинский проспект, д. 82/2 (Лист 4 из 4)

Анализ существующего положения



4 Схема размещения



Настенные информационные конструкции

«Зеленая зона» размещения вывесок

Вывеска — Объемные отдельностоящие буквы и знаки без подложки

Вывеска — Объемные отдельностоящие буквы и знаки на плоской подложке

T — Табличка

M — Меню

Консольная информационная конструкция

Панель-кронштейн

Витринные информационные конструкции

Вывеска — Объемные отдельностоящие буквы и знаки без подложки

Внутренняя информационная конструкция

Вывеска — Объемные отдельностоящие буквы и знаки на плоской подложке

Соответствие правилам

Соответствует правилам

Не соответствует правилам

Схема плана


1 2 3 4

КОМИТЕТ ПО АРХИТЕКТУРЕ И ГРАДОСТРОИТЕЛЬСТВУ ГОРОДА МОСКВЫ

Ленинский проспект, д. 78 (Лист 1 из 2)

Анализ существующего положения



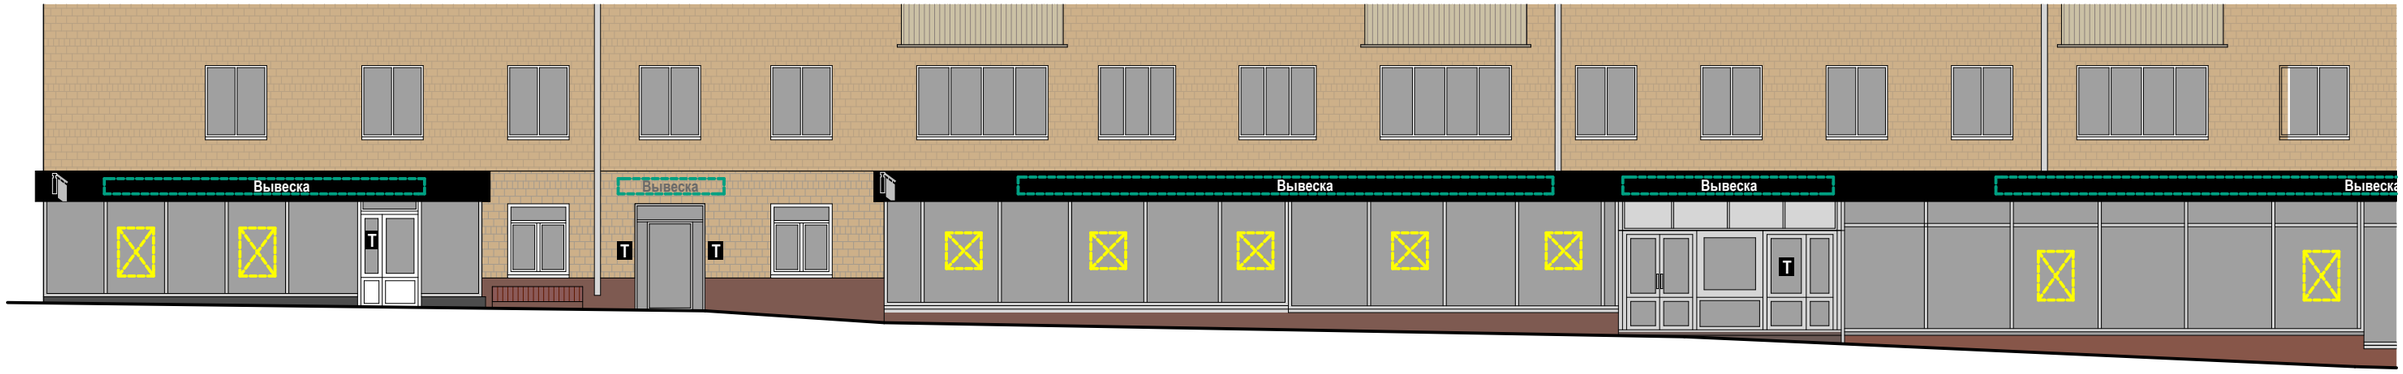

1

Схема размещения

Настенные информационные конструкции

- «Зеленая зона» размещения вывесок
- Вывеска — Объемные отдельностоящие буквы и знаки без подложки
- Вывеска — Объемные отдельностоящие буквы и знаки на плоской подложке
- T — Табличка
- M — Меню

Консольная информационная конструкция

- Панель-кронштейн

Витринные информационные конструкции

- Вывеска — Объемные отдельностоящие буквы и знаки без подложки
- Внутренняя информационная конструкция
- Вывеска — Объемные отдельностоящие буквы и знаки на плоской подложке

Соответствие правилам

- Соответствует правилам
- Не соответствует правилам

Схема плана


1 2

Ленинский проспект, д. 78 (Лист 2 из 2)

Анализ существующего положения



Схема размещения

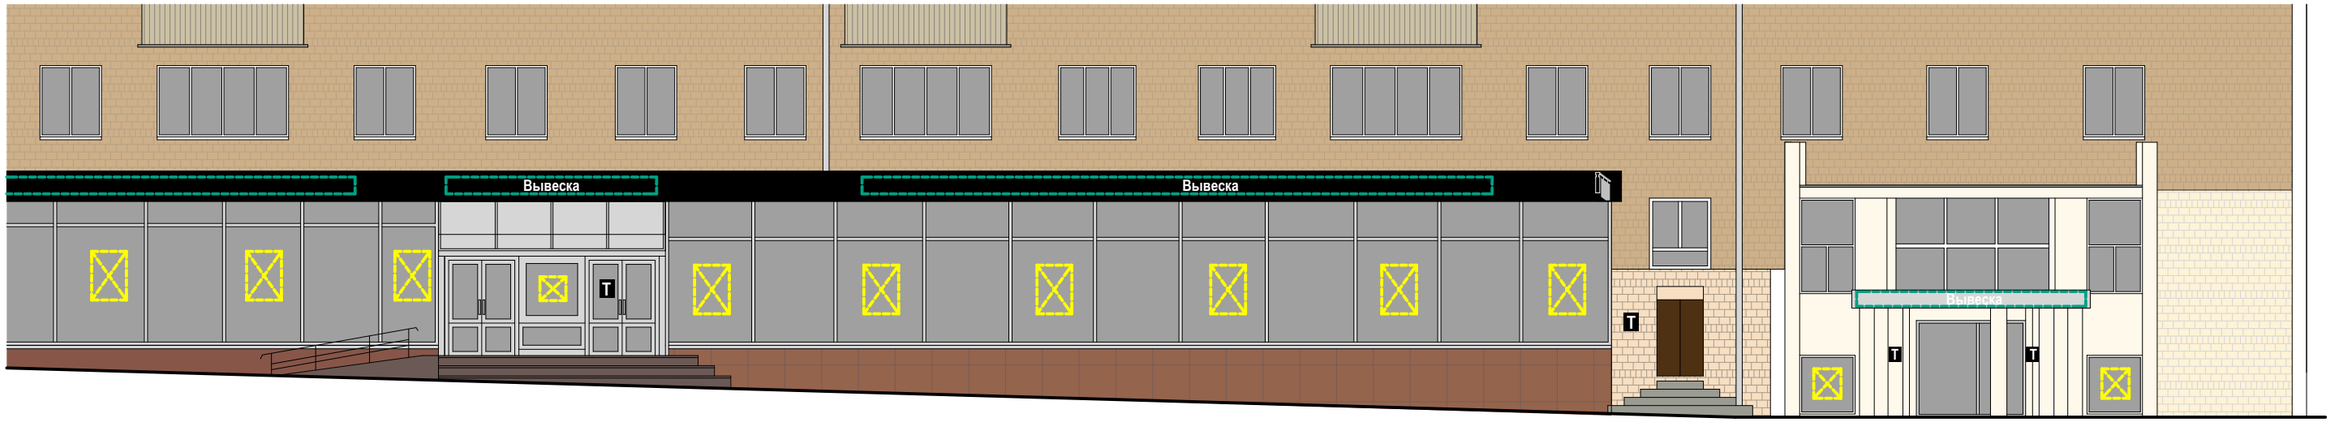

Настенные информационные конструкции

- «Зеленая зона» размещения вывесок
- Вывеска — Объемные отдельностоящие буквы и знаки без подложки
- Вывеска — Объемные отдельностоящие буквы и знаки на плоской подложке
- T — Табличка
- M — Меню

Консольная информационная конструкция

- Панель-кронштейн

Витринные информационные конструкции

- Вывеска — Объемные отдельностоящие буквы и знаки без подложки
- Внутренняя информационная конструкция
- Вывеска — Объемные отдельностоящие буквы и знаки на плоской подложке

Соответствие правилам

- Соответствует правилам
- Не соответствует правилам

Схема плана

1 2

Ленинский проспект, д. 74 (Лист 1 из 4)

Анализ существующего положения



1

Схема размещения



Настенные информационные конструкции

- «Зеленая зона» размещения вывесок
- Вывеска — Объемные отдельностоящие буквы и знаки без подложки
- Вывеска — Объемные отдельностоящие буквы и знаки на плоской подложке
- T — Табличка
- M — Меню

Консольная информационная конструкция

- Панель-кронштейн

Витринные информационные конструкции

- Вывеска — Объемные отдельностоящие буквы и знаки без подложки
- Внутренняя информационная конструкция
- Вывеска — Объемные отдельностоящие буквы и знаки на плоской подложке

Соответствие правилам

- Соответствует правилам
- Не соответствует правилам

Схема плана

1 2 3 4


Ленинский проспект, д. 74 (Лист 2 из 4)

Анализ существующего положения



2

Схема размещения

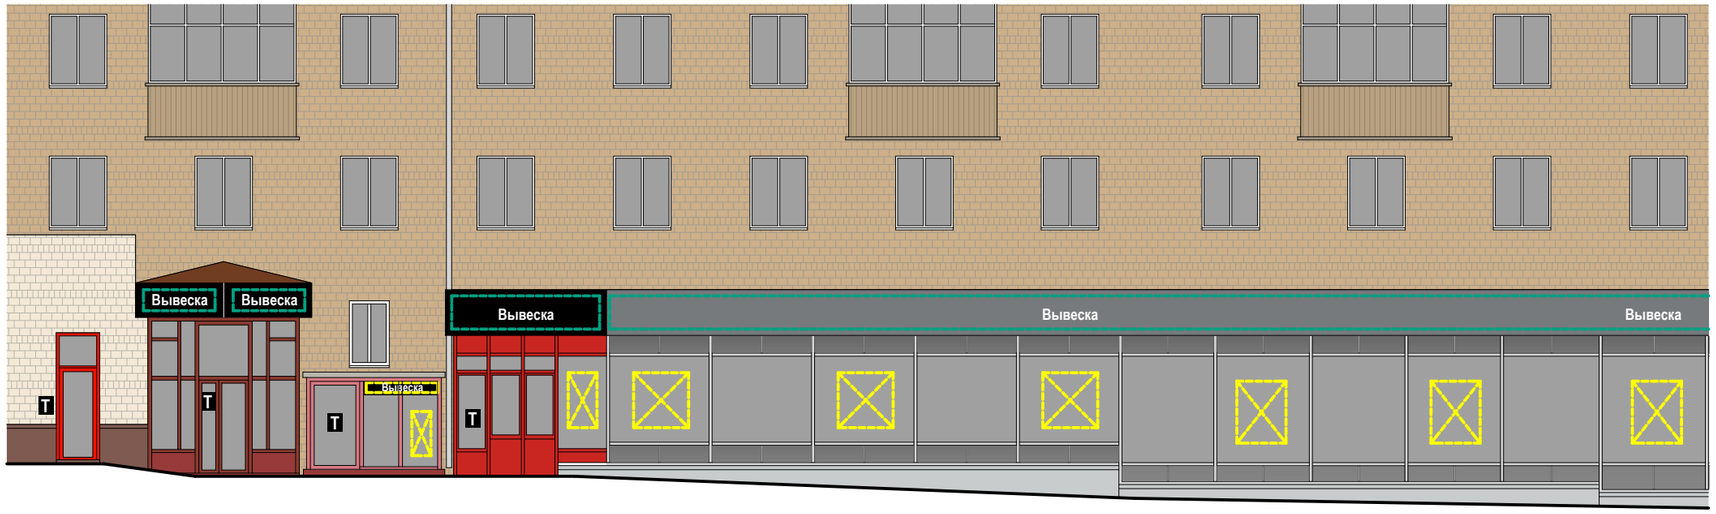

Настенные информационные конструкции

«Зеленая зона» размещения вывесок

Вывеска — Объемные отдельностоящие буквы и знаки без подложки

Вывеска — Объемные отдельностоящие буквы и знаки на плоской подложке

T — Табличка

M — Меню

Консольная информационная конструкция

Панель-кронштейн

Витринные информационные конструкции

Вывеска — Объемные отдельностоящие буквы и знаки без подложки

Внутренняя информационная конструкция

Вывеска — Объемные отдельностоящие буквы и знаки на плоской подложке

Соответствие правилам

Соответствует правилам

Не соответствует правилам

Схема плана

1 2 3 4

КОМИТЕТ ПО АРХИТЕКТУРЕ И ГРАДОСТРОИТЕЛЬСТВУ ГОРОДА МОСКВЫ


Ленинский проспект, д. 74 (Лист 3 из 4)

Анализ существующего положения



3

Схема размещения

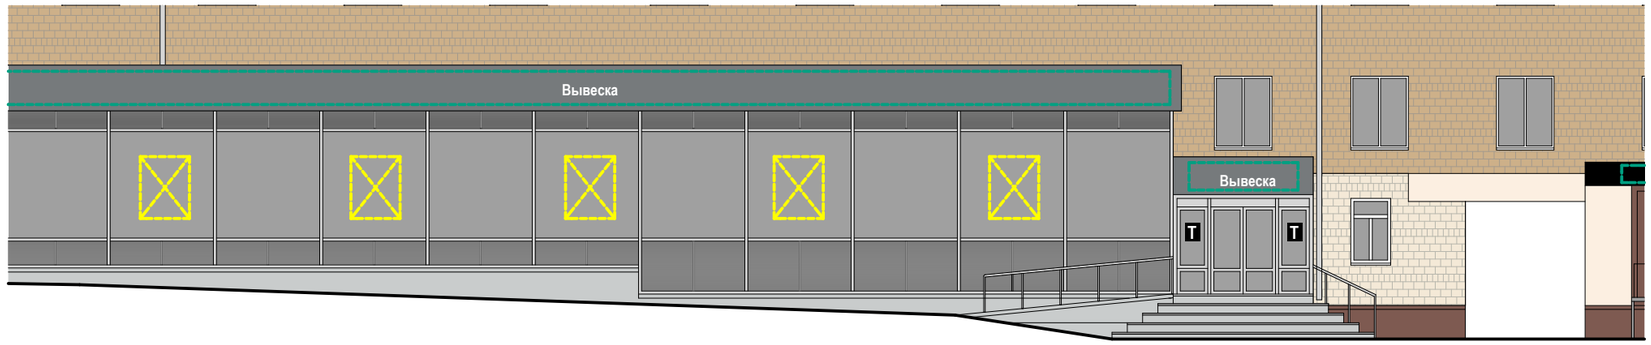

Настенные информационные конструкции

- «Зеленая зона» размещения вывесок
- Вывеска — Объемные отдельностоящие буквы и знаки без подложки
- Вывеска — Объемные отдельностоящие буквы и знаки на плоской подложке
- T — Табличка
- M — Меню

Консольная информационная конструкция

- Панель-кронштейн

Витринные информационные конструкции

- Вывеска — Объемные отдельностоящие буквы и знаки без подложки
- Внутренняя информационная конструкция
- Вывеска — Объемные отдельностоящие буквы и знаки на плоской подложке

Соответствие правилам

- Соответствует правилам
- Не соответствует правилам

Схема плана

1 2 3 4


Ленинский проспект, д. 74 (Лист 4 из 4)

Анализ существующего положения



4

Схема размещения

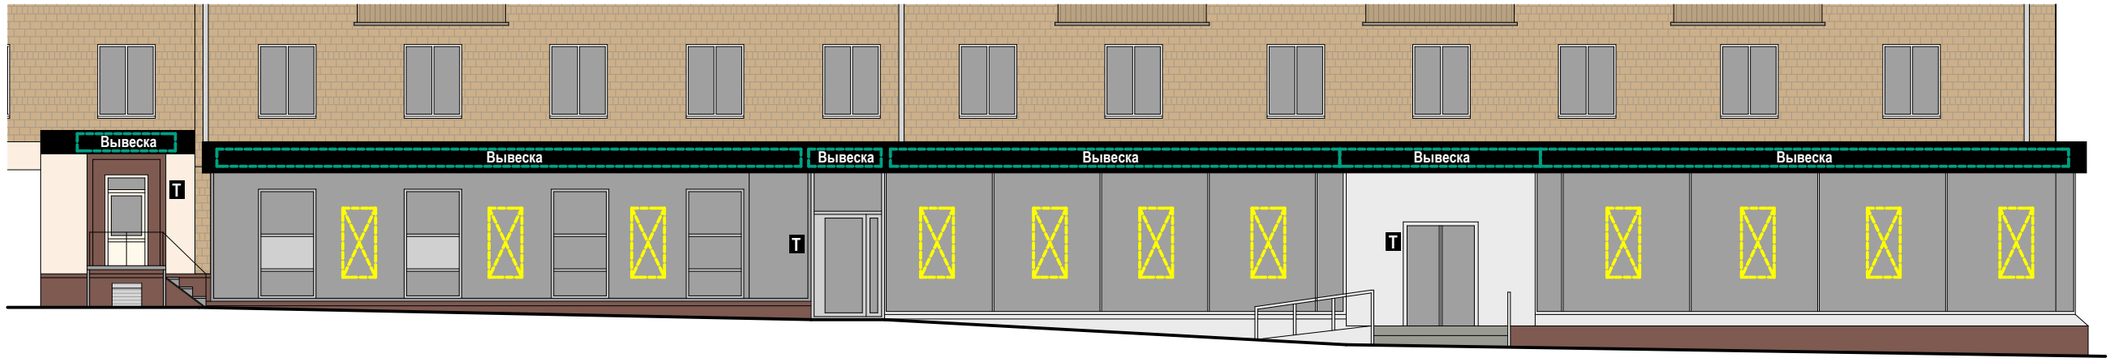

Настенные информационные конструкции

- «Зеленая зона» размещения вывесок
- Вывеска — Объемные отдельностоящие буквы и знаки без подложки
- Вывеска — Объемные отдельностоящие буквы и знаки на плоской подложке
- T — Табличка
- M — Меню

Консольная информационная конструкция

- Панель-кронштейн

Витринные информационные конструкции

- Вывеска — Объемные отдельностоящие буквы и знаки без подложки
- Внутренняя информационная конструкция
- Вывеска — Объемные отдельностоящие буквы и знаки на плоской подложке

Соответствие правилам

- Соответствует правилам
- Не соответствует правилам

Схема плана

1 2 3 4

Ленинский проспект, д. 72/2 (Лист 1 из 5)

Анализ существующего положения



1

Схема размещения



Настенные информационные конструкции

- «Зеленая зона» размещения вывесок
- Вывеска — Объемные отдельностоящие буквы и знаки без подложки
- Вывеска — Объемные отдельностоящие буквы и знаки на плоской подложке
- T — Табличка
- M — Меню

Консольная информационная конструкция

- Панель-кронштейн

Витринные информационные конструкции

- Вывеска — Объемные отдельностоящие буквы и знаки без подложки
- Внутренняя информационная конструкция
- Вывеска — Объемные отдельностоящие буквы и знаки на плоской подложке

Соответствие правилам

- Соответствует правилам
- Не соответствует правилам

Схема плана

1 2 3 4 5

Ленинский проспект, д. 72/2 (Лист 2 из 5)

Анализ существующего положения



2

Схема размещения



Настенные информационные конструкции

- «Зеленая зона» размещения вывесок
- Вывеска — Объемные отдельностоящие буквы и знаки без подложки
- Вывеска — Объемные отдельностоящие буквы и знаки на плоской подложке

- T — Табличка
- M — Меню

Консольная информационная конструкция

- Панель-кронштейн

Витринные информационные конструкции

- Вывеска — Объемные отдельностоящие буквы и знаки без подложки
- Внутренняя информационная конструкция
- Вывеска — Объемные отдельностоящие буквы и знаки на плоской подложке

Соответствие правилам

- Соответствует правилам
- Не соответствует правилам

Схема плана

1 2 3 4 5


Ленинский проспект, д. 72/2 (Лист 3 из 5)

Анализ существующего положения



3

Схема размещения

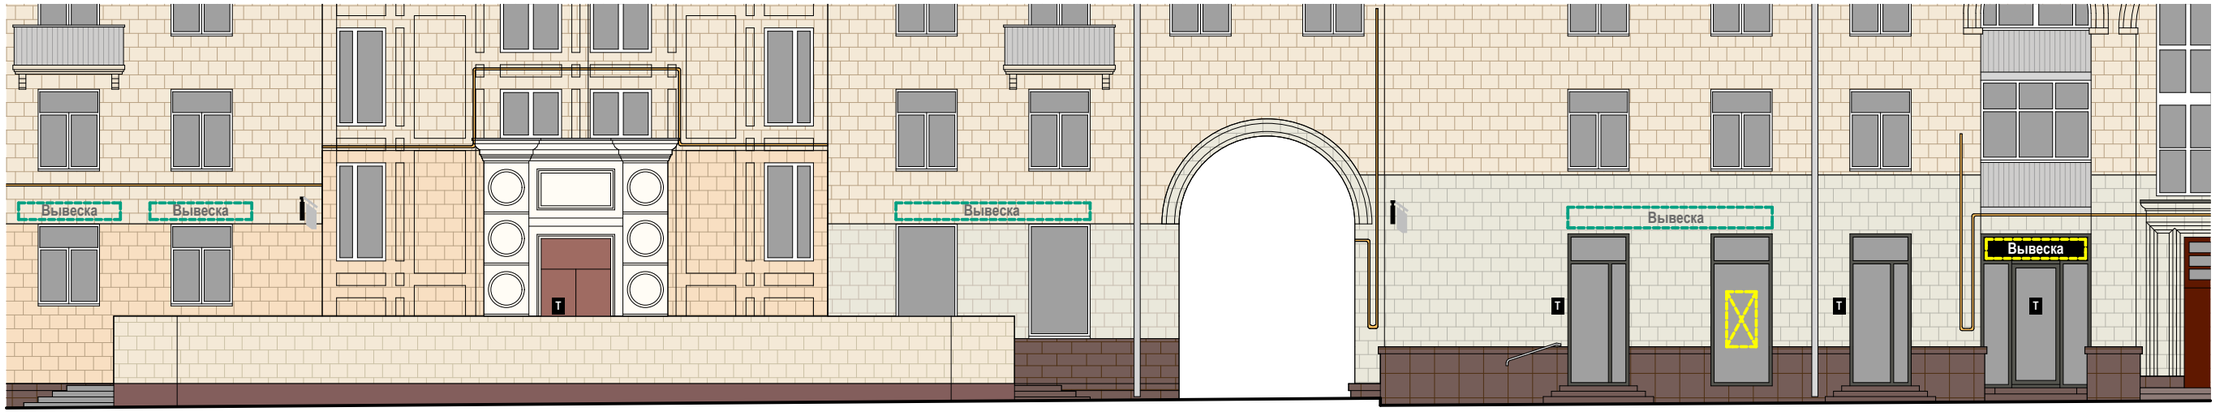

Настенные информационные конструкции

- «Зеленая зона» размещения вывесок
- Вывеска — Объемные отдельностоящие буквы и знаки без подложки
- Вывеска — Объемные отдельностоящие буквы и знаки на плоской подложке

Т — Табличка

М — Меню

Консольная информационная конструкция

- Панель-кронштейн

Витринные информационные конструкции

- Вывеска — Объемные отдельностоящие буквы и знаки без подложки
- Внутренняя информационная конструкция
- Вывеска — Объемные отдельностоящие буквы и знаки на плоской подложке

Соответствие правилам

- Соответствует правилам
- Не соответствует правилам

Схема плана

1 2 3 4 5

Ленинский проспект, д. 72/2 (Лист 4 из 5)

Анализ существующего положения



4

Схема размещения



Настенные информационные конструкции

- «Зеленая зона» размещения вывесок
- Вывеска — Объемные отдельностоящие буквы и знаки без подложки
- Вывеска — Объемные отдельностоящие буквы и знаки на плоской подложке

- T — Табличка
- M — Меню

Консольная информационная конструкция

- Панель-кронштейн

Витринные информационные конструкции

- Вывеска — Объемные отдельностоящие буквы и знаки без подложки
- Внутренняя информационная конструкция
- Вывеска — Объемные отдельностоящие буквы и знаки на плоской подложке

Соответствие правилам


- Соответствует правилам
- Не соответствует правилам

Схема плана

1 2 3 4 5


Ленинский проспект, д. 72/2 (Лист 5 из 5)

Анализ существующего положения

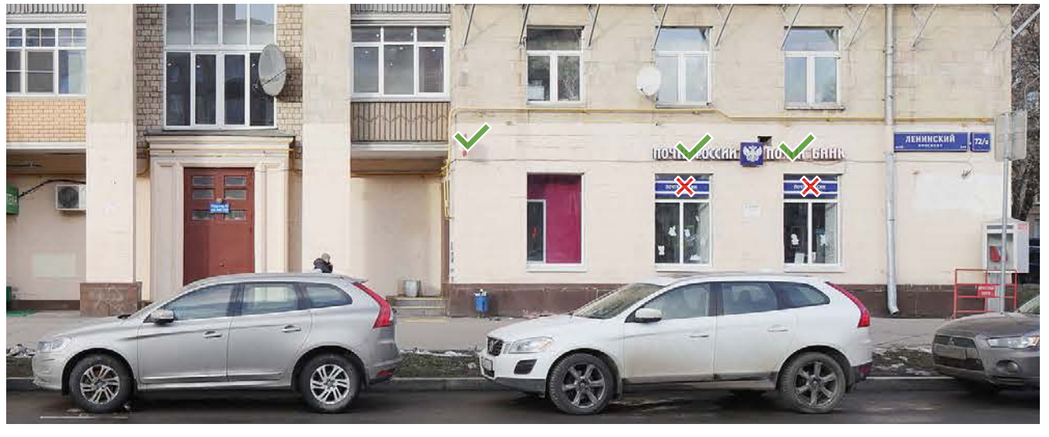

5

Схема размещения

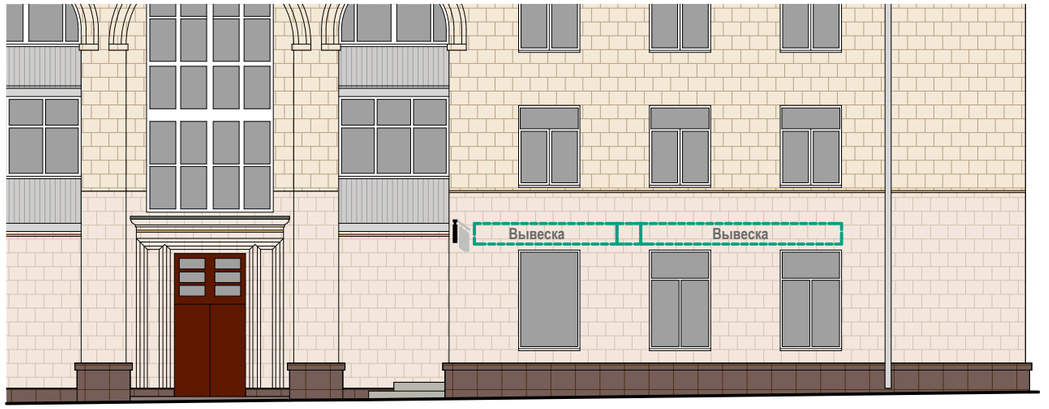

Настенные информационные конструкции

«Зеленая зона» размещения вывесок

Вывеска — Объемные отдельностоящие буквы и знаки без подложки

Вывеска — Объемные отдельностоящие буквы и знаки на плоской подложке

T — Табличка

M — Меню

Консольная информационная конструкция

Панель-кронштейн

Витринные информационные конструкции

Вывеска — Объемные отдельностоящие буквы и знаки без подложки

Внутренняя информационная конструкция

Вывеска — Объемные отдельностоящие буквы и знаки на плоской подложке

Соответствие правилам

Соответствует правилам

Не соответствует правилам

Схема плана

1 2 3 4 5

Ленинский проспект, д. 70/11 (Лист 1 из 4)

Анализ существующего положения



1

Схема размещения

Настенные информационные конструкции

- «Зеленая зона» размещения вывесок
- Вывеска — Объемные отдельностоящие буквы и знаки без подложки
- Вывеска — Объемные отдельностоящие буквы и знаки на плоской подложке
- T — Табличка
- M — Меню

Консольная информационная конструкция

- Панель-кронштейн

Витринные информационные конструкции

- Вывеска — Объемные отдельностоящие буквы и знаки без подложки
- Внутренняя информационная конструкция
- Вывеска — Объемные отдельностоящие буквы и знаки на плоской подложке

Соответствие правилам

- Соответствует правилам
- Не соответствует правилам

Схема плана

1 2 3 4 A


Ленинский проспект, д. 70/11 (Лист 2 из 4)

Анализ существующего положения



2

Схема размещения

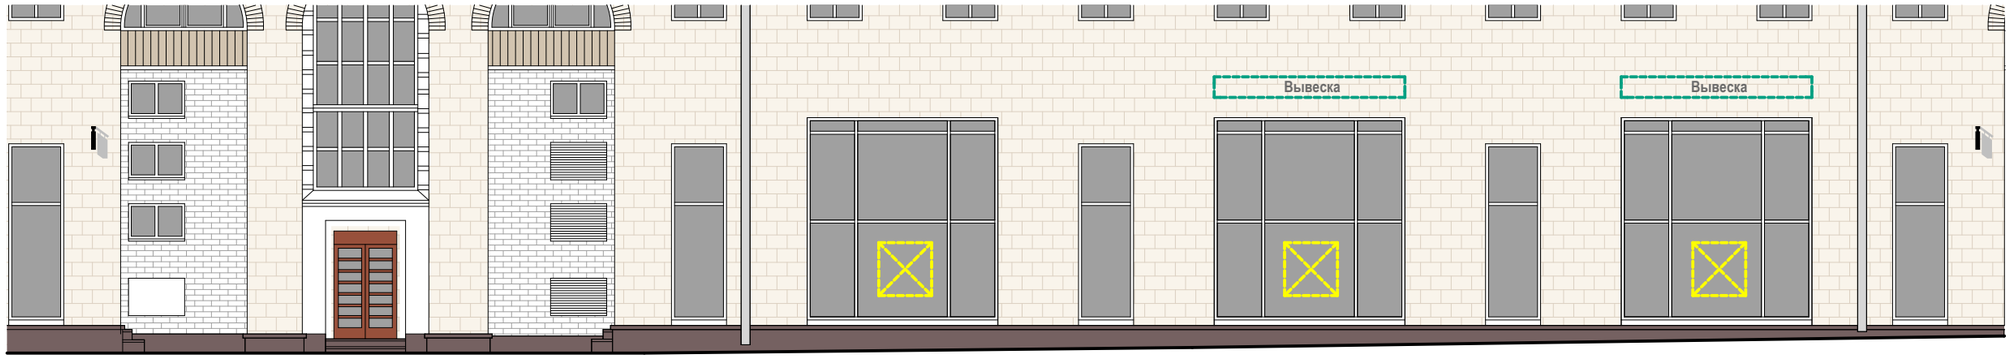

Настенные информационные конструкции

- «Зеленая зона» размещения вывесок
- Вывеска — Объемные отдельностоящие буквы и знаки без подложки
- Вывеска — Объемные отдельностоящие буквы и знаки на плоской подложке
- T — Табличка
- M — Меню

Консольная информационная конструкция

- Панель-кронштейн


Витринные информационные конструкции

- Вывеска — Объемные отдельностоящие буквы и знаки без подложки
- Внутренняя информационная конструкция
- Вывеска — Объемные отдельностоящие буквы и знаки на плоской подложке

Соответствие правилам

- Соответствует правилам
- Не соответствует правилам

Схема плана

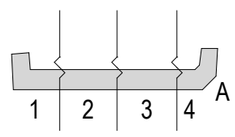

Ленинский проспект, д. 70/11 (Лист 3 из 4)

Анализ существующего положения



3

Схема размещения



Настенные информационные конструкции

- «Зеленая зона» размещения вывесок
- Вывеска — Объемные отдельностоящие буквы и знаки без подложки
- Вывеска — Объемные отдельностоящие буквы и знаки на плоской подложке
- T — Табличка
- M — Меню

Консольная информационная конструкция

- Панель-кронштейн


Витринные информационные конструкции

- Вывеска — Объемные отдельностоящие буквы и знаки без подложки
- Внутренняя информационная конструкция
- Вывеска — Объемные отдельностоящие буквы и знаки на плоской подложке

Соответствие правилам

- Соответствует правилам
- Не соответствует правилам

Схема плана

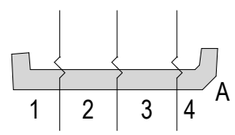


Ленинский проспект, д. 70/11 (Лист 4 из 4)

Анализ существующего положения





4

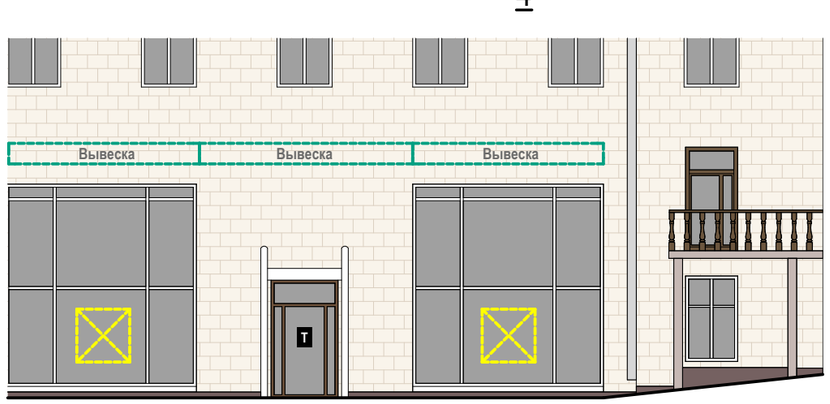

A


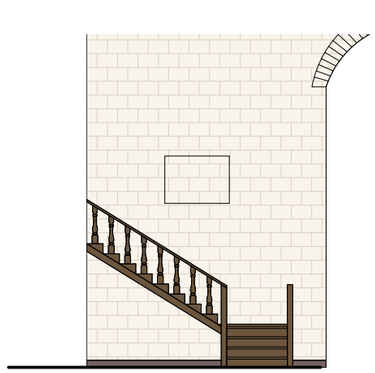


Схема размещения

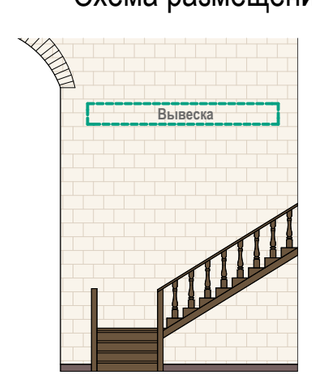

Настенные информационные конструкции

«Зеленая зона» размещения вывесок

Вывеска — Объемные отдельностоящие буквы и знаки без подложки

Вывеска — Объемные отдельностоящие буквы и знаки на плоской подложке

T — Табличка

M — Меню

Консольная информационная конструкция

Панель-кронштейн

Витринные информационные конструкции

Вывеска — Объемные отдельностоящие буквы и знаки без подложки

Внутренняя информационная конструкция

Вывеска — Объемные отдельностоящие буквы и знаки на плоской подложке

Соответствие правилам

Соответствует правилам

Не соответствует правилам


Схема плана

1 2 3 4 A

КОМИТЕТ ПО АРХИТЕКТУРЕ И ГРАДОСТРОИТЕЛЬСТВУ ГОРОДА МОСКВЫ


Ленинский проспект, д. 68/10 (Лист 1 из 4)

Анализ существующего положения

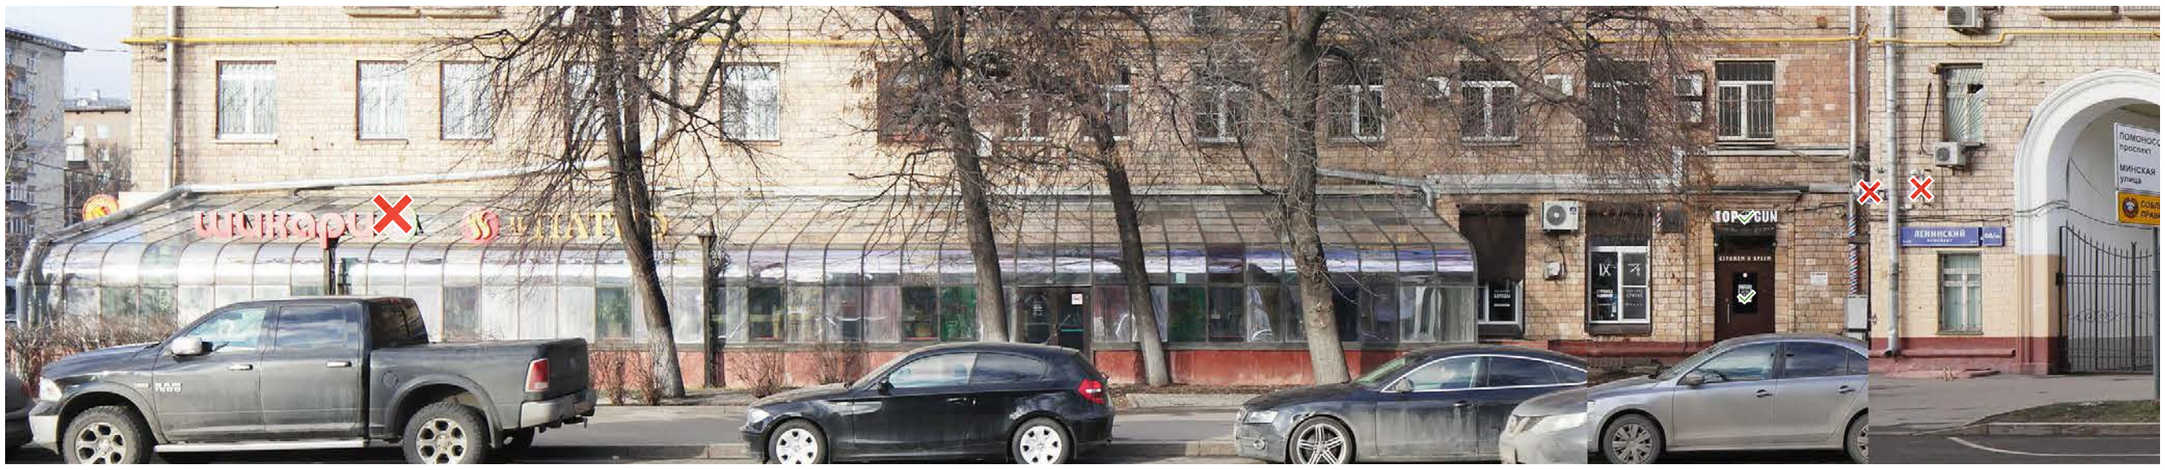

1

Схема размещения

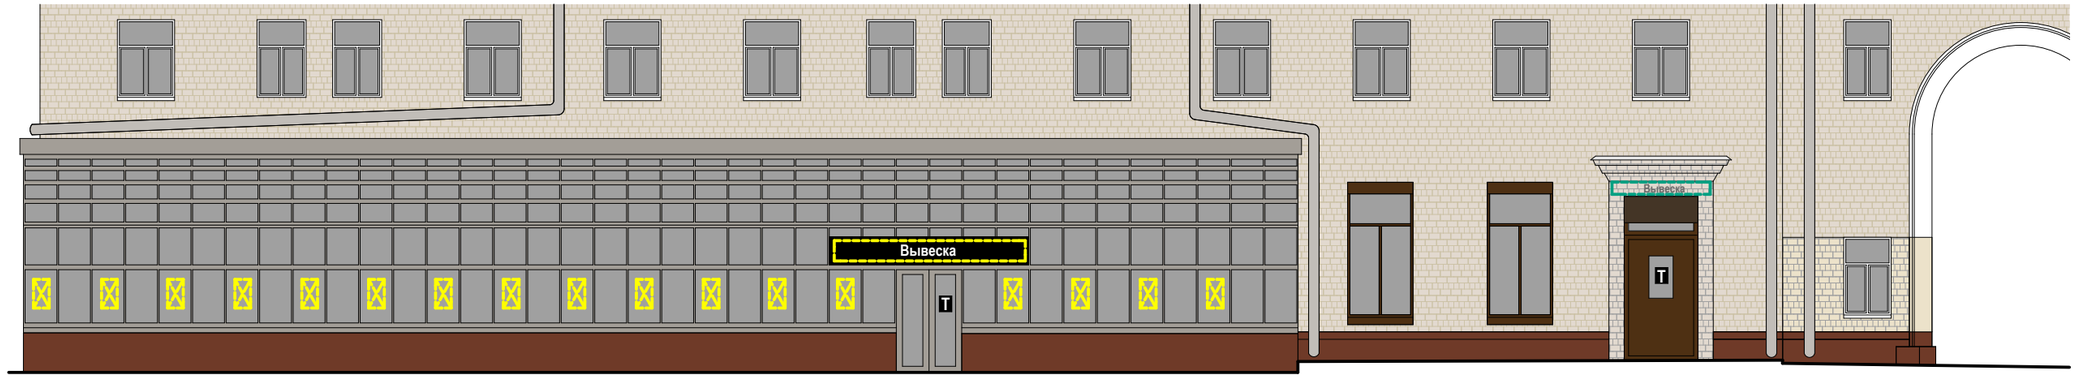

Настенные информационные конструкции

- «Зеленая зона» размещения вывесок
- Вывеска — Объемные отдельностоящие буквы и знаки без подложки
- Вывеска — Объемные отдельностоящие буквы и знаки на плоской подложке
- T — Табличка
- M — Меню

Консольная информационная конструкция

- Панель-кронштейн

Витринные информационные конструкции

- Вывеска — Объемные отдельностоящие буквы и знаки без подложки
- Внутренняя информационная конструкция
- Вывеска — Объемные отдельностоящие буквы и знаки на плоской подложке

Соответствие правилам

- Соответствует правилам
- Не соответствует правилам

Схема плана

1 2 3 4

КОМИТЕТ ПО АРХИТЕКТУРЕ И ГРАДОСТРОИТЕЛЬСТВУ ГОРОДА МОСКВЫ


Ленинский проспект, д. 68/10 (Лист 2 из 4)

Анализ существующего положения



2

Схема размещения

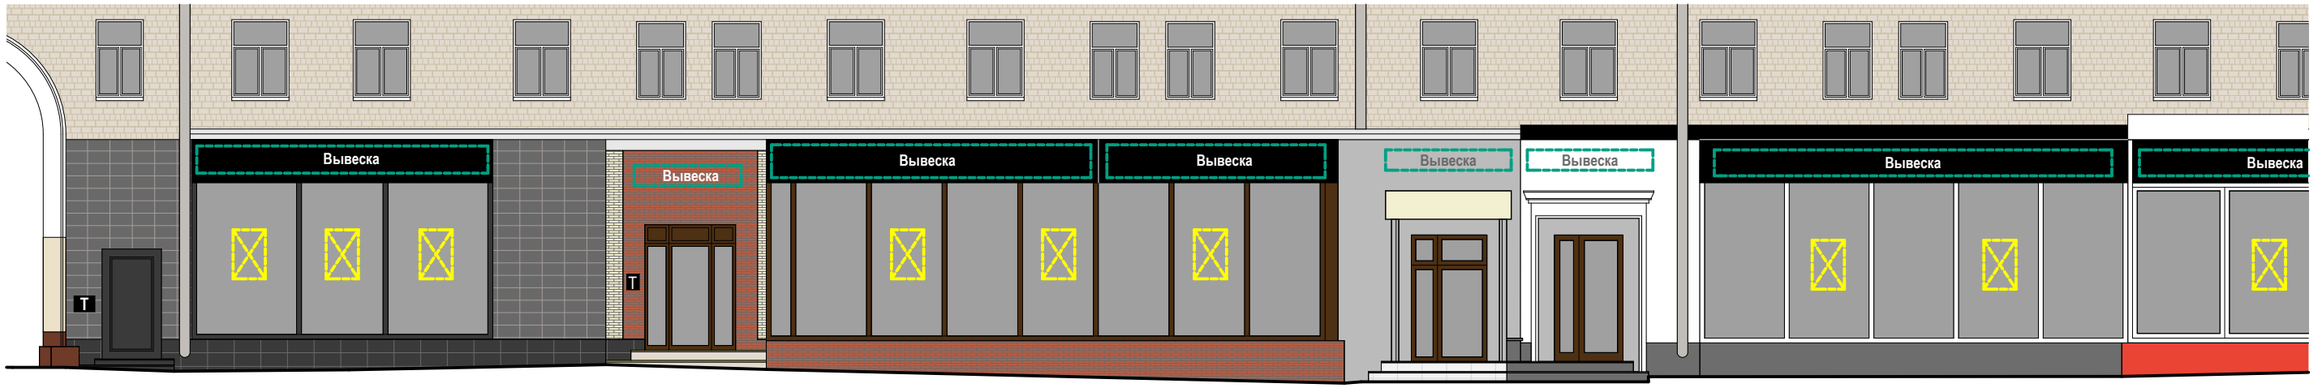

Настенные информационные конструкции

- «Зеленая зона» размещения вывесок
- Вывеска — Объемные отдельностоящие буквы и знаки без подложки
- Вывеска — Объемные отдельностоящие буквы и знаки на плоской подложке
- T — Табличка
- M — Меню

Консольная информационная конструкция

- Панель-кронштейн

Витринные информационные конструкции

- Вывеска — Объемные отдельностоящие буквы и знаки без подложки
- Внутренняя информационная конструкция
- Вывеска — Объемные отдельностоящие буквы и знаки на плоской подложке

Соответствие правилам

- Соответствует правилам
- Не соответствует правилам

Схема плана

1 2 3 4


Ленинский проспект, д. 68/10 (Лист 3 из 4)

Анализ существующего положения



3

Схема размещения

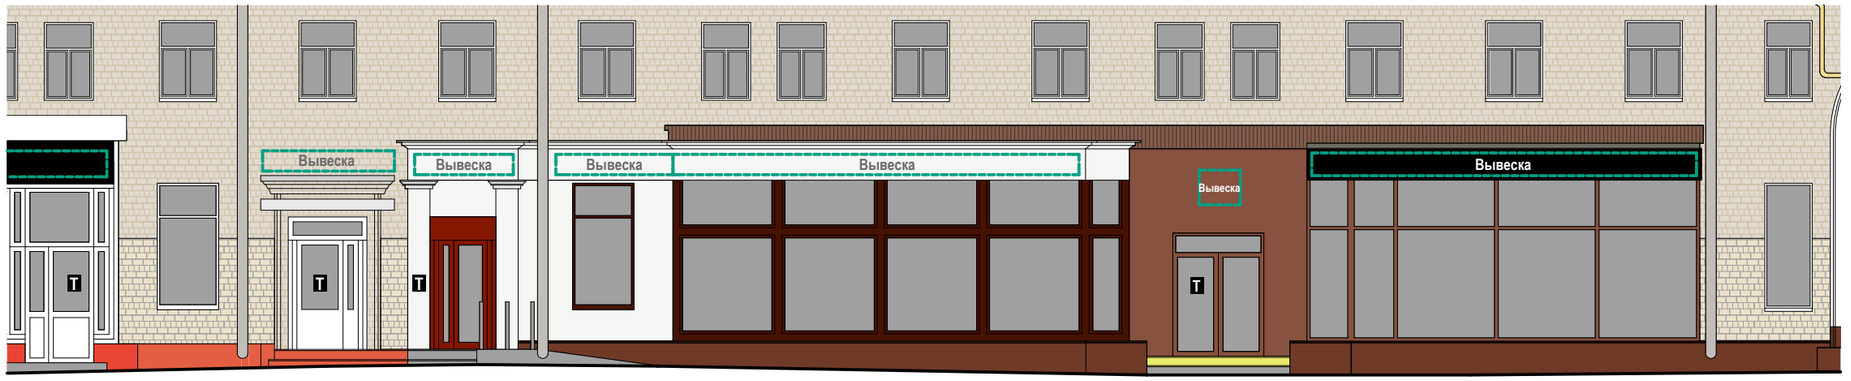

Настенные информационные конструкции

- «Зеленая зона» размещения вывесок
- Вывеска — Объемные отдельностоящие буквы и знаки без подложки
- Вывеска — Объемные отдельностоящие буквы и знаки на плоской подложке

T — Табличка

M — Меню

Консольная информационная конструкция

Панель-кронштейн


Витринные информационные конструкции

- Вывеска — Объемные отдельностоящие буквы и знаки без подложки
- Внутренняя информационная конструкция
- Вывеска — Объемные отдельностоящие буквы и знаки на плоской подложке

Соответствие правилам

- Соответствует правилам
- Не соответствует правилам

Схема плана

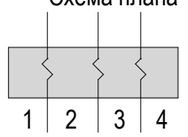


Ленинский проспект, д. 68/10 (Лист 4 из 4)

Анализ существующего положения



4

Схема размещения

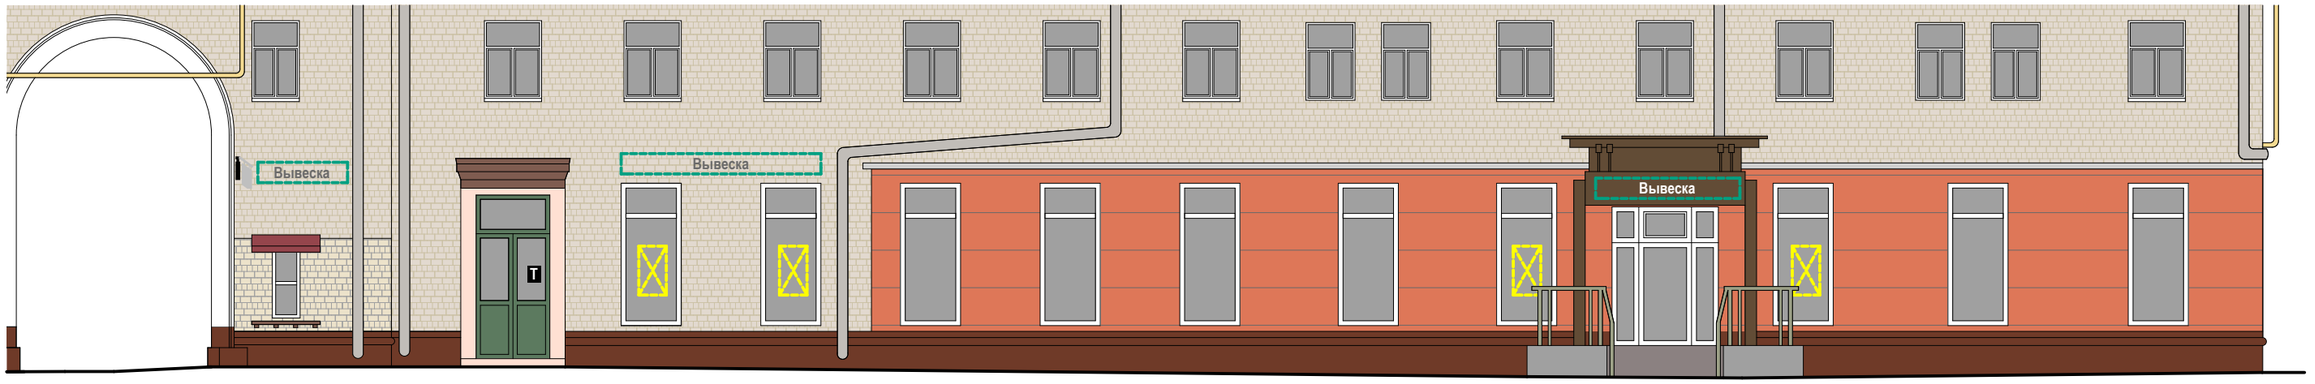

Настенные информационные конструкции

«Зеленая зона» размещения вывесок

Вывеска — Объемные отдельностоящие буквы и знаки без подложки

Вывеска — Объемные отдельностоящие буквы и знаки на плоской подложке

T — Табличка

M — Меню

Консольная информационная конструкция

Панель-кронштейн

Витринные информационные конструкции

Вывеска — Объемные отдельностоящие буквы и знаки без подложки

Внутренняя информационная конструкция

Вывеска — Объемные отдельностоящие буквы и знаки на плоской подложке

Соответствие правилам

Соответствует правилам

Не соответствует правилам


Схема плана

1 2 3 4

КОМИТЕТ ПО АРХИТЕКТУРЕ И ГРАДОСТРОИТЕЛЬСТВУ ГОРОДА МОСКВЫ

Ленинский проспект, д. 66 (Лист 1 из 4)

Анализ существующего положения

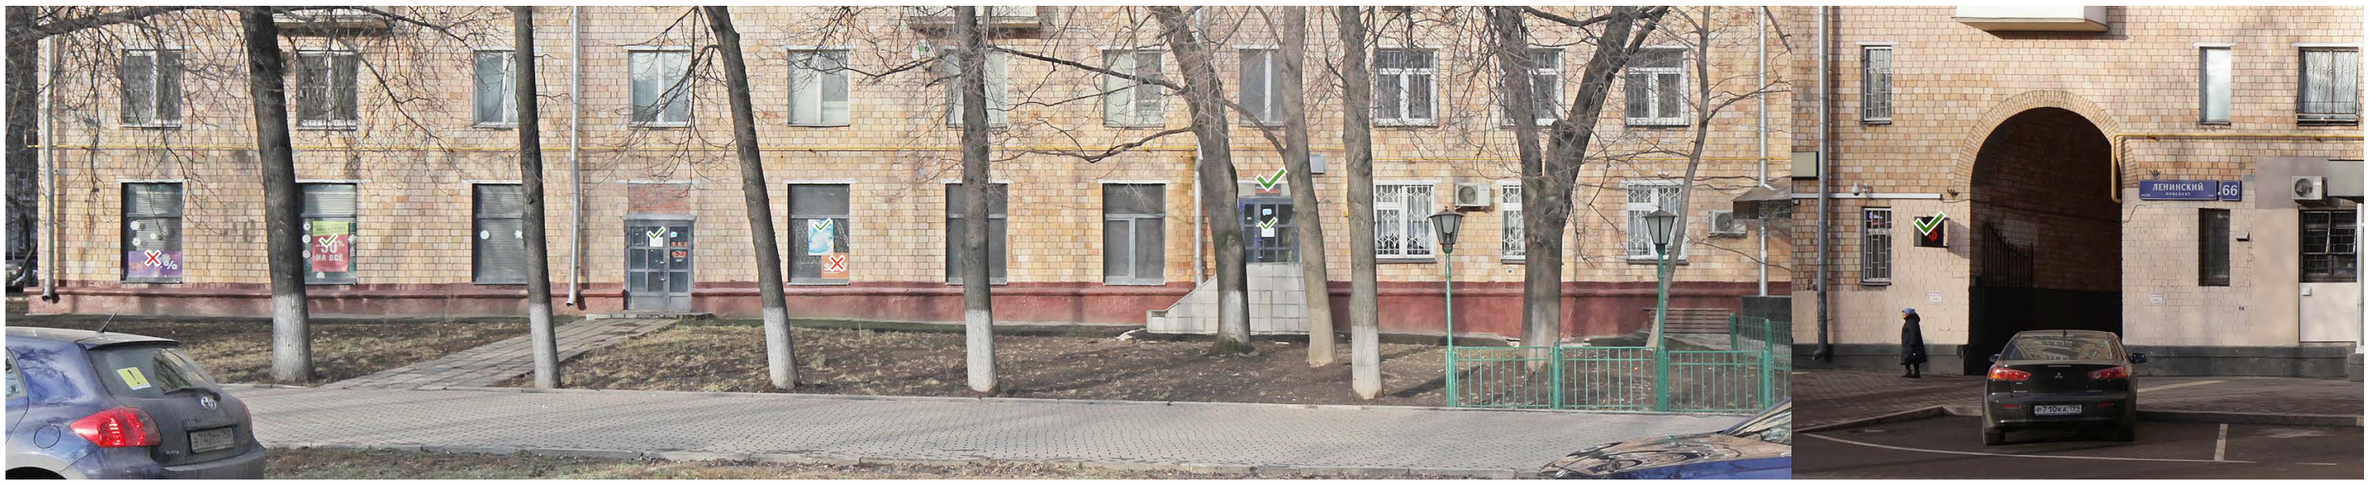

1

Схема размещения



Настенные информационные конструкции

- «Зеленая зона» размещения вывесок
- Вывеска — Объемные отдельностоящие буквы и знаки без подложки
- Вывеска — Объемные отдельностоящие буквы и знаки на плоской подложке
- T — Табличка
- M — Меню

Консольная информационная конструкция

- Панель-кронштейн

Витринные информационные конструкции

- Вывеска — Объемные отдельностоящие буквы и знаки без подложки
- Внутренняя информационная конструкция
- Вывеска — Объемные отдельностоящие буквы и знаки на плоской подложке

Соответствие правилам

- Соответствует правилам
- Не соответствует правилам

Схема плана

1 2 3 4

Ленинский проспект, д. 66 (Лист 2 из 4)

Анализ существующего положения





2

Схема размещения

Настенные информационные конструкции

- «Зеленая зона» размещения вывесок
- Вывеска — Объемные отдельностоящие буквы и знаки без подложки
- Вывеска — Объемные отдельностоящие буквы и знаки на плоской подложке

- T — Табличка
- M — Меню

Консольная информационная конструкция

- Панель-кронштейн

Витринные информационные конструкции

- Вывеска — Объемные отдельностоящие буквы и знаки без подложки
- Внутренняя информационная конструкция
- Вывеска — Объемные отдельностоящие буквы и знаки на плоской подложке

Соответствие правилам

- Соответствует правилам
- Не соответствует правилам

Схема плана

1 2 3 4

Ленинский проспект, д. 66 (Лист 3 из 4)

Анализ существующего положения



3

Схема размещения



Настенные информационные конструкции

- «Зеленая зона» размещения вывесок
- Вывеска — Объемные отдельностоящие буквы и знаки без подложки
- Вывеска — Объемные отдельностоящие буквы и знаки на плоской подложке

- T — Табличка
- M — Меню

Консольная информационная конструкция

- Панель-кронштейн

Витринные информационные конструкции

- Вывеска — Объемные отдельностоящие буквы и знаки без подложки
- Внутренняя информационная конструкция
- Вывеска — Объемные отдельностоящие буквы и знаки на плоской подложке

Соответствие правилам

- Соответствует правилам
- Не соответствует правилам

Схема плана



Ленинский проспект, д. 66 (Лист 4 из 4)

Анализ существующего положения



4

Схема размещения



Настенные информационные конструкции

- «Зеленая зона» размещения вывесок
- Вывеска — Объемные отдельностоящие буквы и знаки без подложки
- Вывеска — Объемные отдельностоящие буквы и знаки на плоской подложке
- T — Табличка
- M — Меню

Консольная информационная конструкция

- Панель-кронштейн

Витринные информационные конструкции

- Вывеска — Объемные отдельностоящие буквы и знаки без подложки
- Внутренняя информационная конструкция
- Вывеска — Объемные отдельностоящие буквы и знаки на плоской подложке

Соответствие правилам

- Соответствует правилам
- Не соответствует правилам

Схема плана

1 2 3 4

КОМИТЕТ ПО АРХИТЕКТУРЕ И ГРАДОСТРОИТЕЛЬСТВУ ГОРОДА МОСКВЫ


Ленинский проспект, д. 64/2 (Лист 1 из 5)

Анализ существующего положения



1

Схема размещения

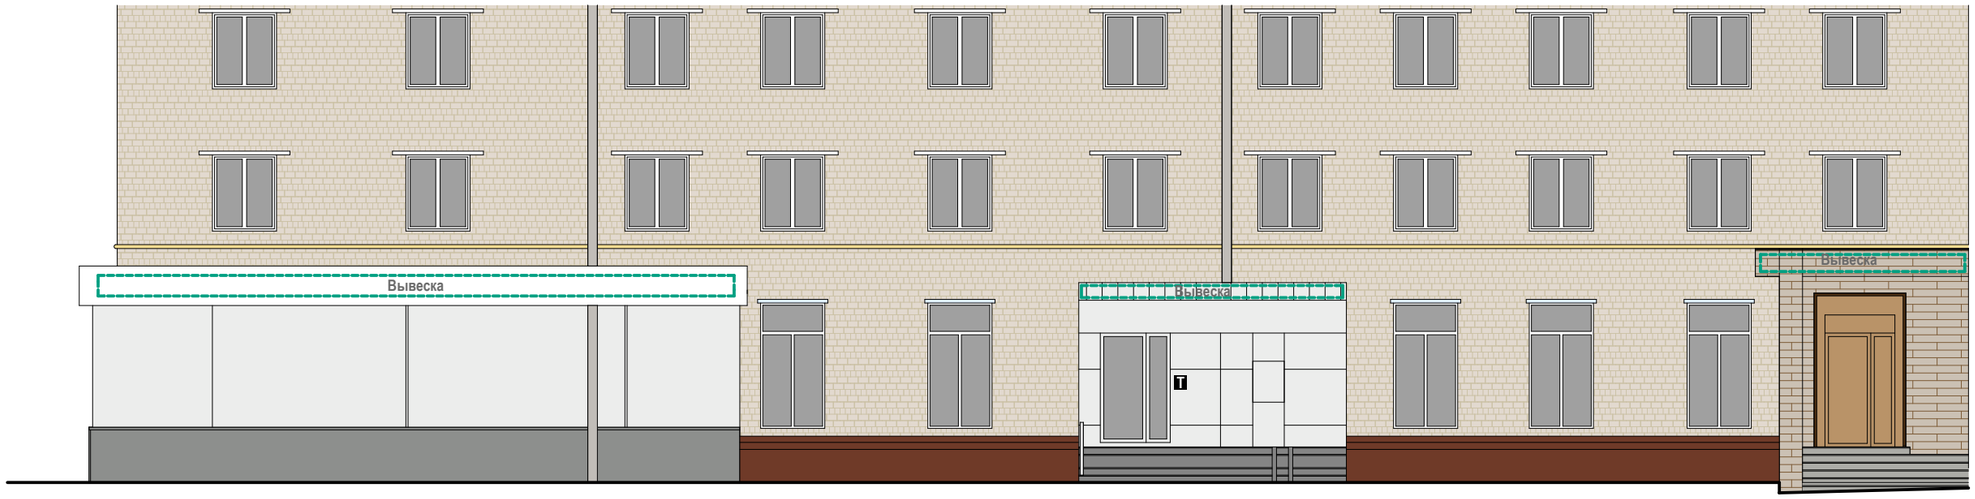

Настенные информационные конструкции

«Зеленая зона» размещения вывесок

Вывеска — Объемные отдельностоящие буквы и знаки без подложки

Вывеска — Объемные отдельностоящие буквы и знаки на плоской подложке

T — Табличка

M — Меню

Консольная информационная конструкция

Панель-кронштейн

Витринные информационные конструкции

Вывеска — Объемные отдельностоящие буквы и знаки без подложки

Внутренняя информационная конструкция

Вывеска — Объемные отдельностоящие буквы и знаки на плоской подложке

Соответствие правилам

Соответствует правилам

Не соответствует правилам

Схема плана

1 2 3 4 5

Ленинский проспект, д. 64/2 (Лист 2 из 5)

Анализ существующего положения



2

Схема размещения



Настенные информационные конструкции

- «Зеленая зона» размещения вывесок
- Вывеска — Объемные отдельностоящие буквы и знаки без подложки
- Вывеска — Объемные отдельностоящие буквы и знаки на плоской подложке
- T — Табличка
- M — Меню

Консольная информационная конструкция

- Панель-кронштейн


Витринные информационные конструкции

- Вывеска — Объемные отдельностоящие буквы и знаки без подложки
- Внутренняя информационная конструкция
- Вывеска — Объемные отдельностоящие буквы и знаки на плоской подложке

Соответствие правилам

- Соответствует правилам
- Не соответствует правилам

Схема плана

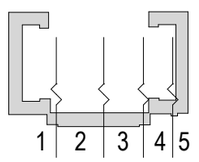

Ленинский проспект, д. 64/2 (Лист 3 из 5)

Анализ существующего положения



3

Схема размещения



Настенные информационные конструкции

- «Зеленая зона» размещения вывесок
- Вывеска — Объемные отдельностоящие буквы и знаки без подложки
- Вывеска — Объемные отдельностоящие буквы и знаки на плоской подложке

- T — Табличка
- M — Меню

Консольная информационная конструкция

- Панель-кронштейн


Витринные информационные конструкции

- Вывеска — Объемные отдельностоящие буквы и знаки без подложки
- Внутренняя информационная конструкция
- Вывеска — Объемные отдельностоящие буквы и знаки на плоской подложке

Соответствие правилам

- Соответствует правилам
- Не соответствует правилам

Схема плана

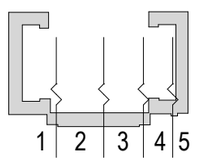


Ленинский проспект, д. 64/2 (Лист 4 из 5)

Анализ существующего положения



4

Схема размещения

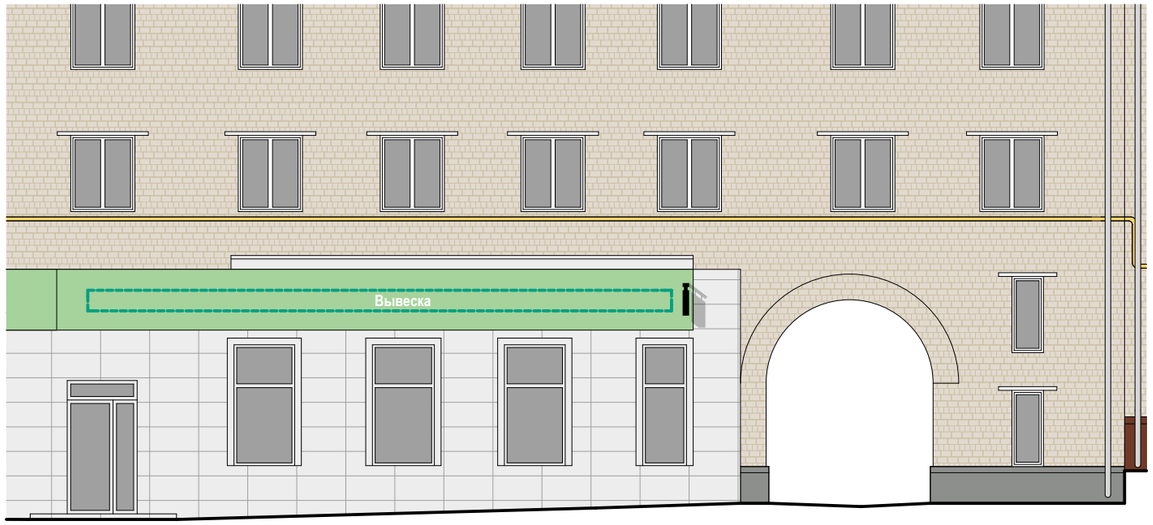

Настенные информационные конструкции

«Зеленая зона» размещения вывесок

Вывеска — Объемные отдельностоящие буквы и знаки без подложки

Вывеска — Объемные отдельностоящие буквы и знаки на плоской подложке

T — Табличка

M — Меню

Консольная информационная конструкция

Панель-кронштейн

Витринные информационные конструкции

Вывеска — Объемные отдельностоящие буквы и знаки без подложки

Внутренняя информационная конструкция

Вывеска — Объемные отдельностоящие буквы и знаки на плоской подложке

Соответствие правилам

Соответствует правилам


Не соответствует правилам


Схема плана

1 2 3 4 5

Ленинский проспект, д. 64/2 (Лист 5 из 5)

Анализ существующего положения

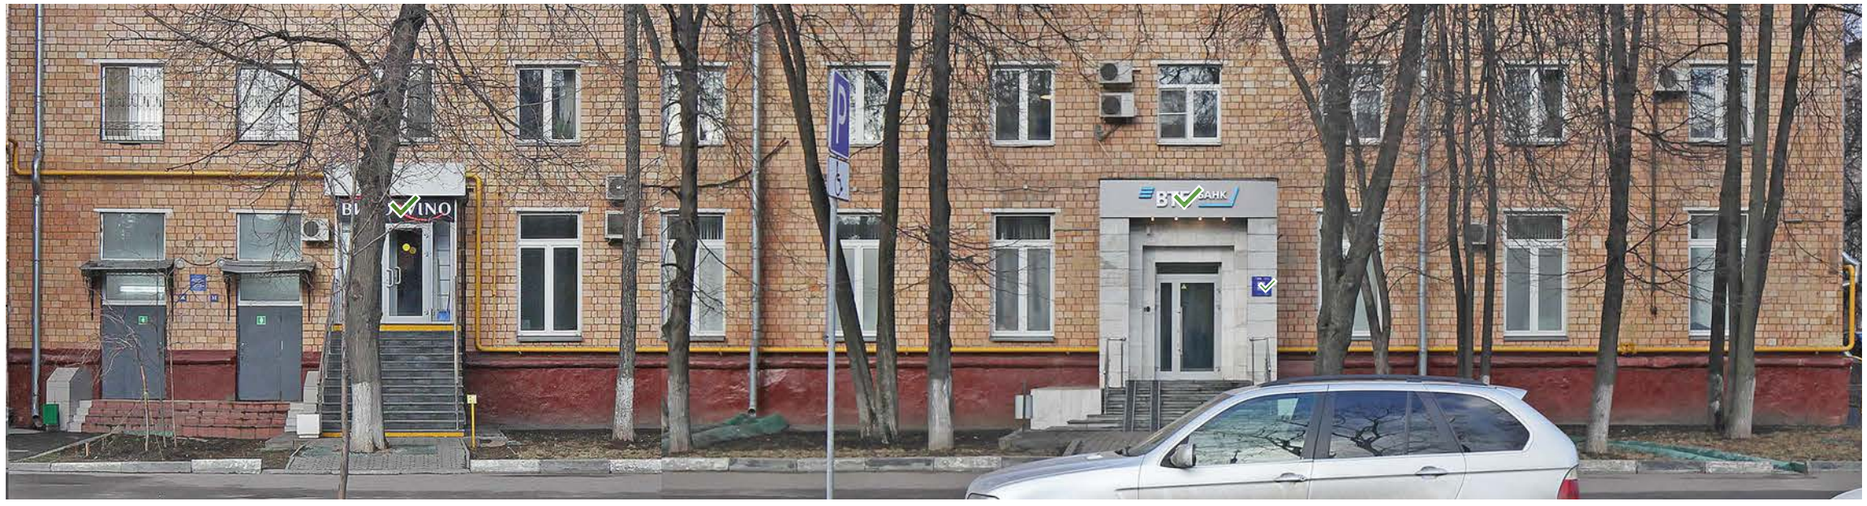

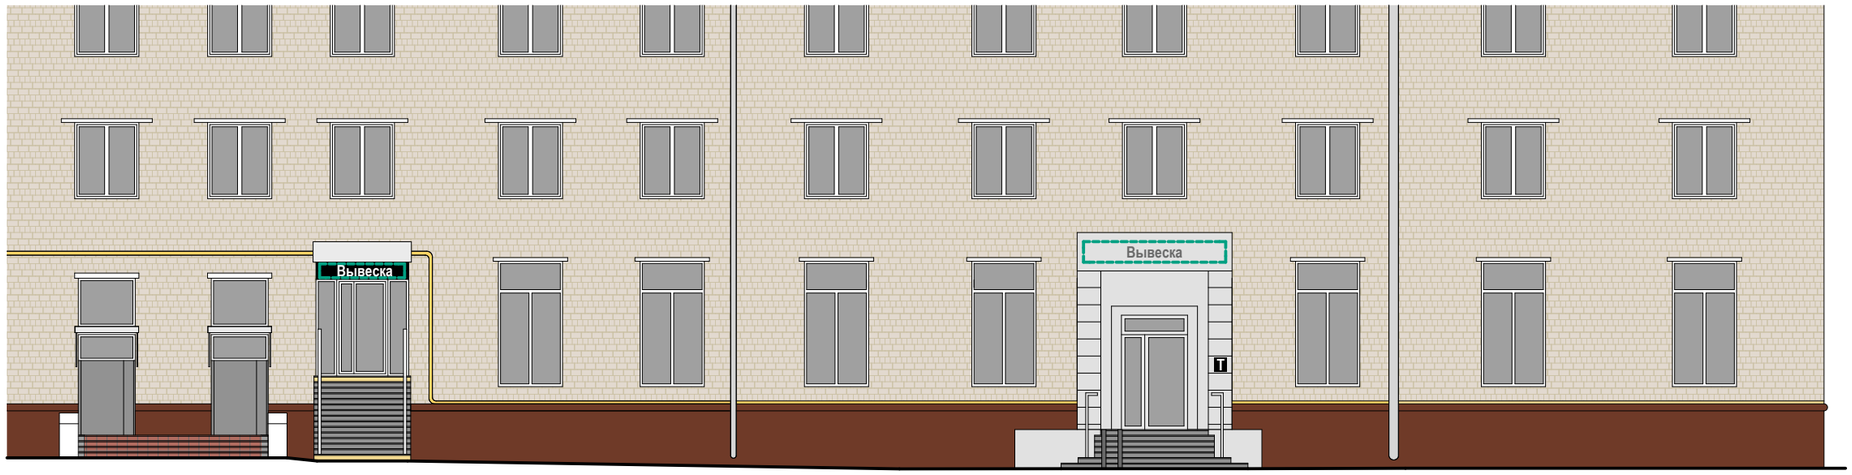

5

Схема размещения

Настенные информационные конструкции

«Зеленая зона» размещения вывесок

Вывеска — Объемные отдельностоящие буквы и знаки без подложки

Вывеска — Объемные отдельностоящие буквы и знаки на плоской подложке

T — Табличка

M — Меню

Консольная информационная конструкция

Панель-кронштейн

Витринные информационные конструкции

Вывеска — Объемные отдельностоящие буквы и знаки без подложки

Внутренняя информационная конструкция

Вывеска — Объемные отдельностоящие буквы и знаки на плоской подложке

Соответствие правилам

Соответствует правилам


Не соответствует правилам

Схема плана

1 2 3 4 5


Ленинский проспект, д. 62/1 (Лист 1 из 5)

Анализ существующего положения

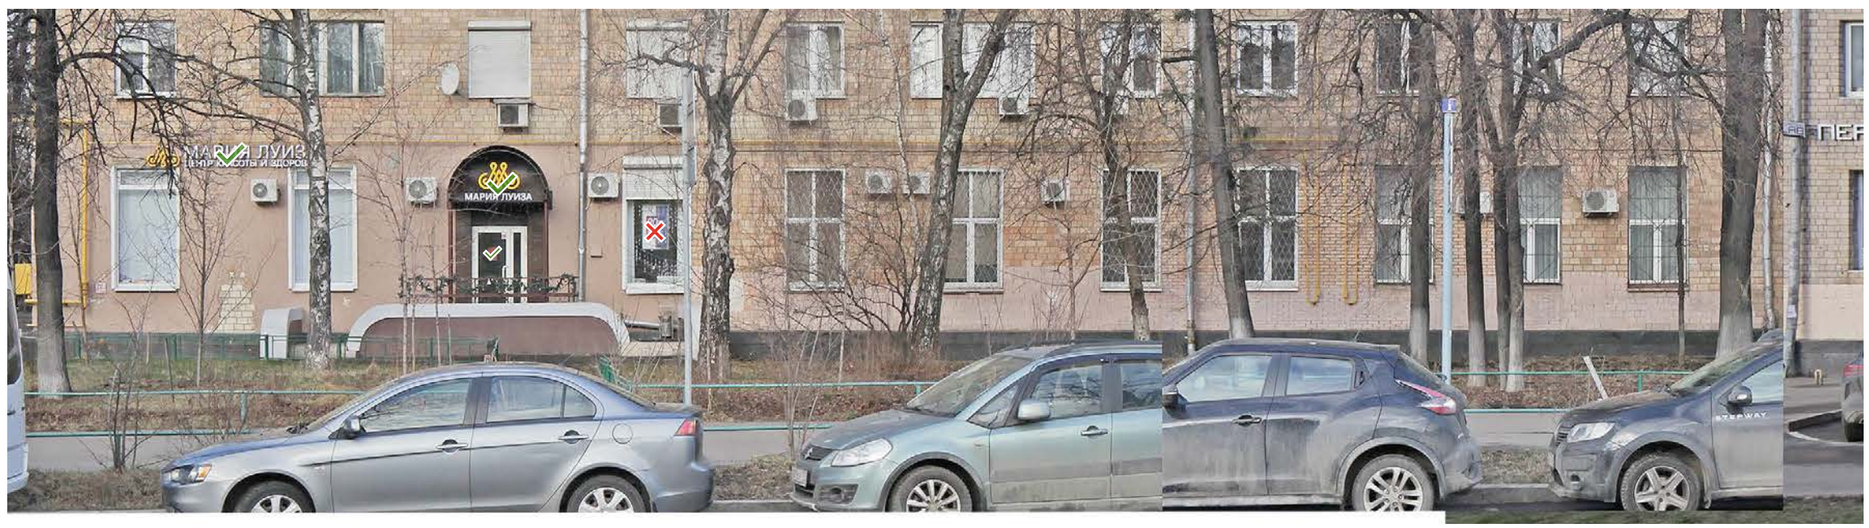

1

Схема размещения

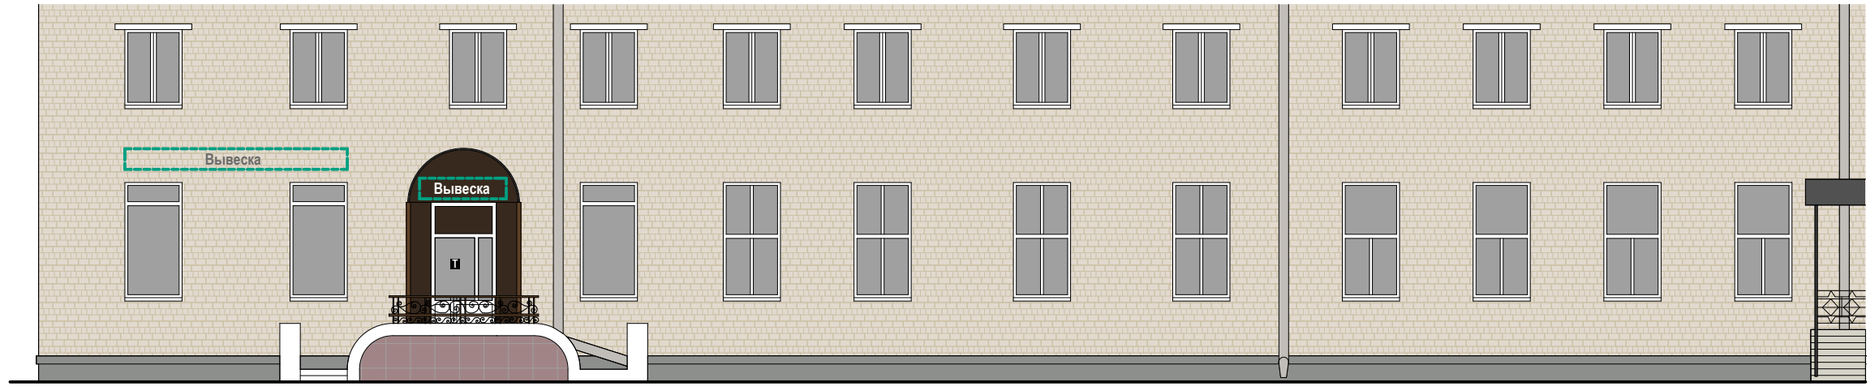

Настенные информационные конструкции

«Зеленая зона» размещения вывесок

Вывеска — Объемные отдельностоящие буквы и знаки без подложки

Вывеска — Объемные отдельностоящие буквы и знаки на плоской подложке

T — Табличка

M — Меню

Консольная информационная конструкция

Панель-кронштейн

Витринные информационные конструкции

Вывеска — Объемные отдельностоящие буквы и знаки без подложки

Внутренняя информационная конструкция


Вывеска — Объемные отдельностоящие буквы и знаки на плоской подложке

Соответствие правилам

Соответствует правилам


Не соответствует правилам


Схема плана

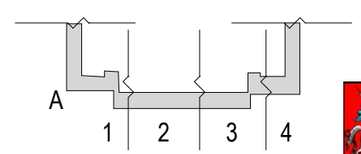

Ленинский проспект, д. 62/1 (Лист 2 из 5)

Анализ существующего положения

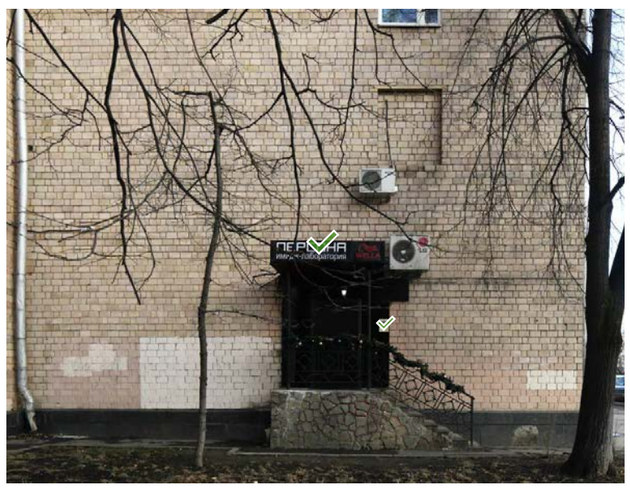

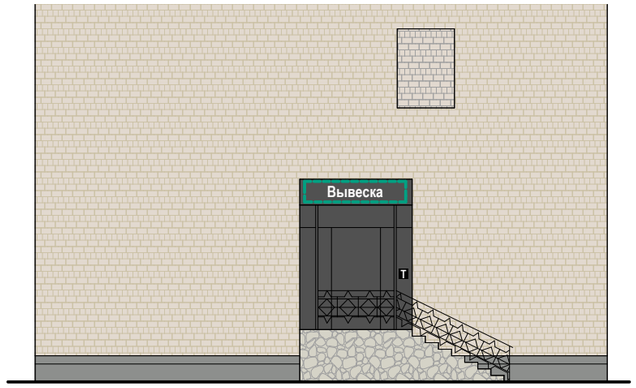

A

Схема размещения

Настенные информационные конструкции

«Зеленая зона» размещения вывесок

Вывеска — Объемные отдельностоящие буквы и знаки без подложки

Вывеска — Объемные отдельностоящие буквы и знаки на плоской подложке

T — Табличка

M — Меню

Консольная информационная конструкция

Панель-кронштейн

Витринные информационные конструкции

Вывеска — Объемные отдельностоящие буквы и знаки без подложки

Внутренняя информационная конструкция


Вывеска — Объемные отдельностоящие буквы и знаки на плоской подложке

Соответствие правилам

Соответствует правилам


Не соответствует правилам

Схема плана

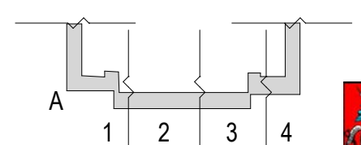


Ленинский проспект, д. 62/1 (Лист 3 из 5)

Анализ существующего положения

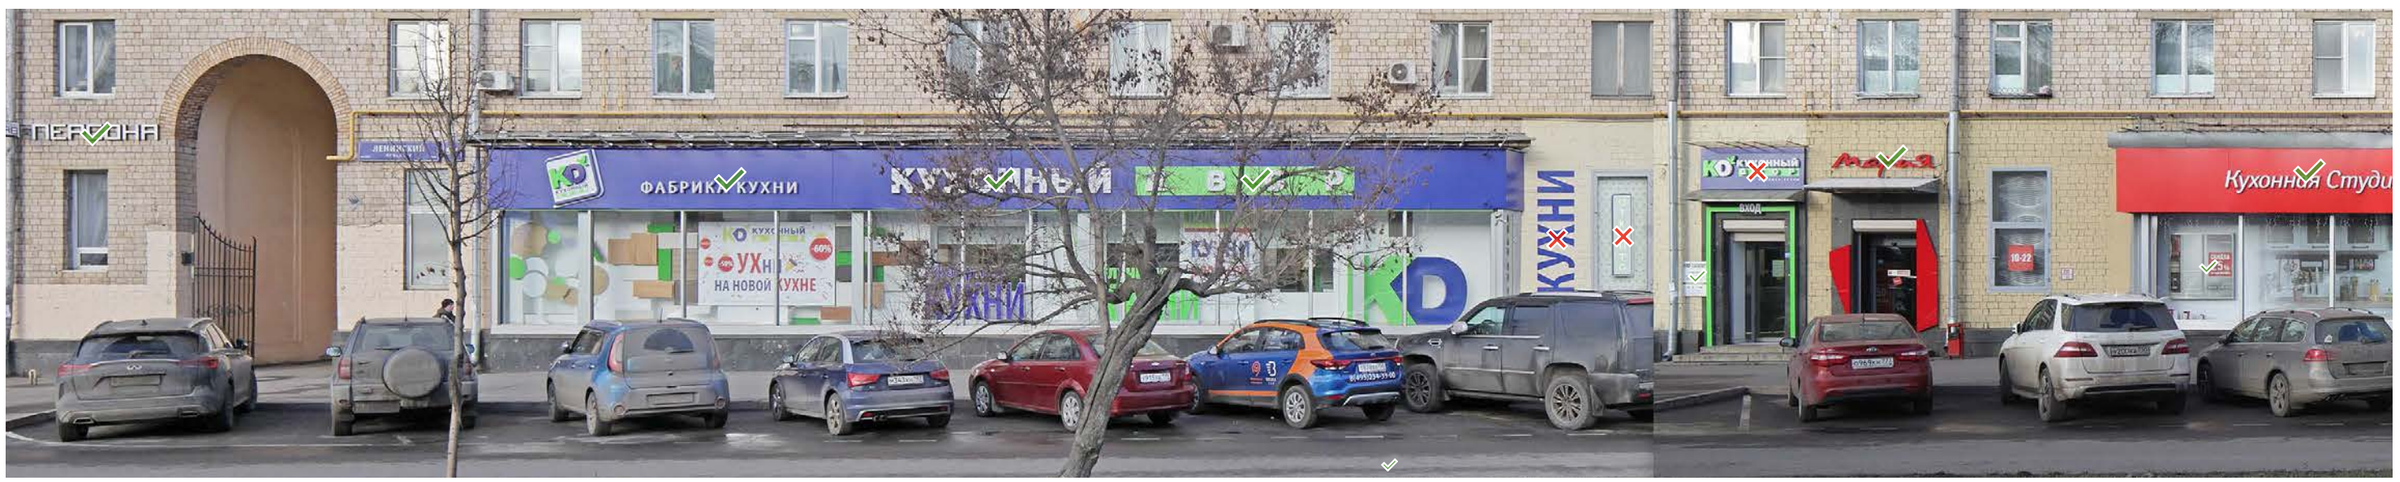

2

Схема размещения

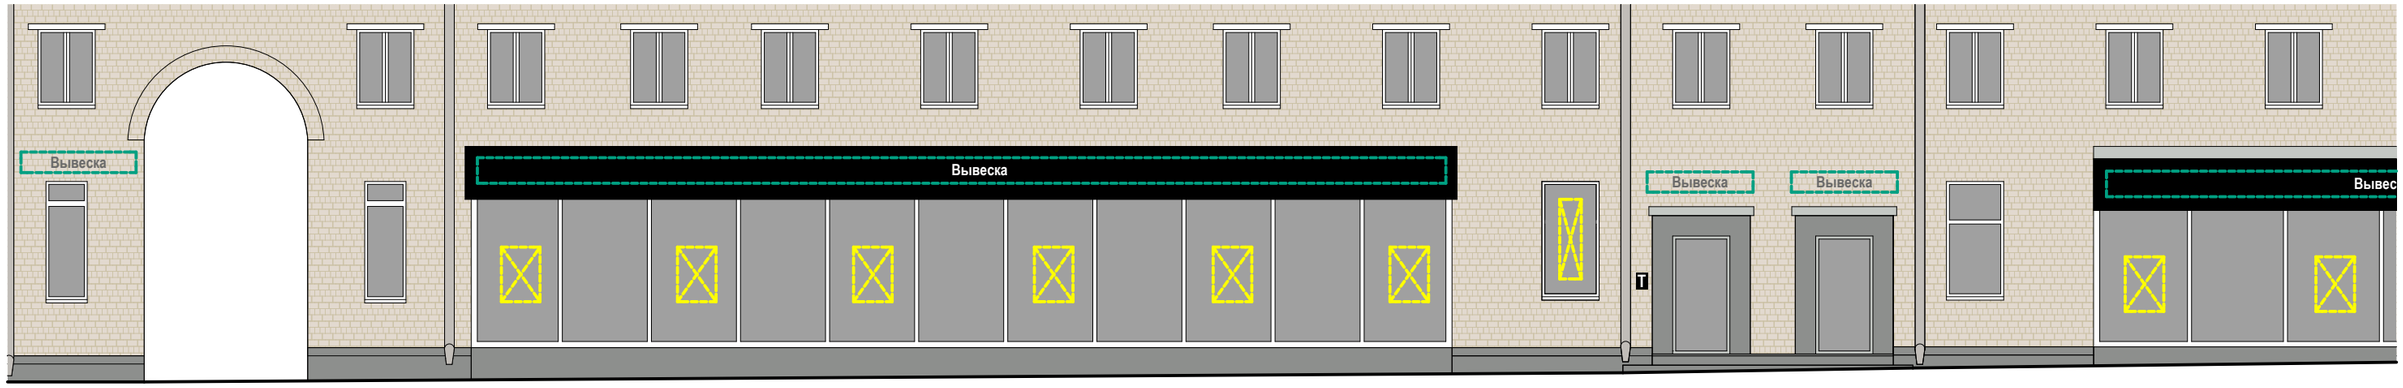

Настенные информационные конструкции

- «Зеленая зона» размещения вывесок
- Вывеска — Объемные отдельностоящие буквы и знаки без подложки
- Вывеска — Объемные отдельностоящие буквы и знаки на плоской подложке
- T — Табличка
- M — Меню

Консольная информационная конструкция

- Панель-кронштейн


Витринные информационные конструкции

- Вывеска — Объемные отдельностоящие буквы и знаки без подложки
- Внутренняя информационная конструкция
- Вывеска — Объемные отдельностоящие буквы и знаки на плоской подложке

Соответствие правилам


- Соответствует правилам
- Не соответствует правилам

Схема плана

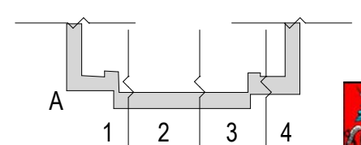


Ленинский проспект, д. 62/1 (Лист 4 из 5)

Анализ существующего положения

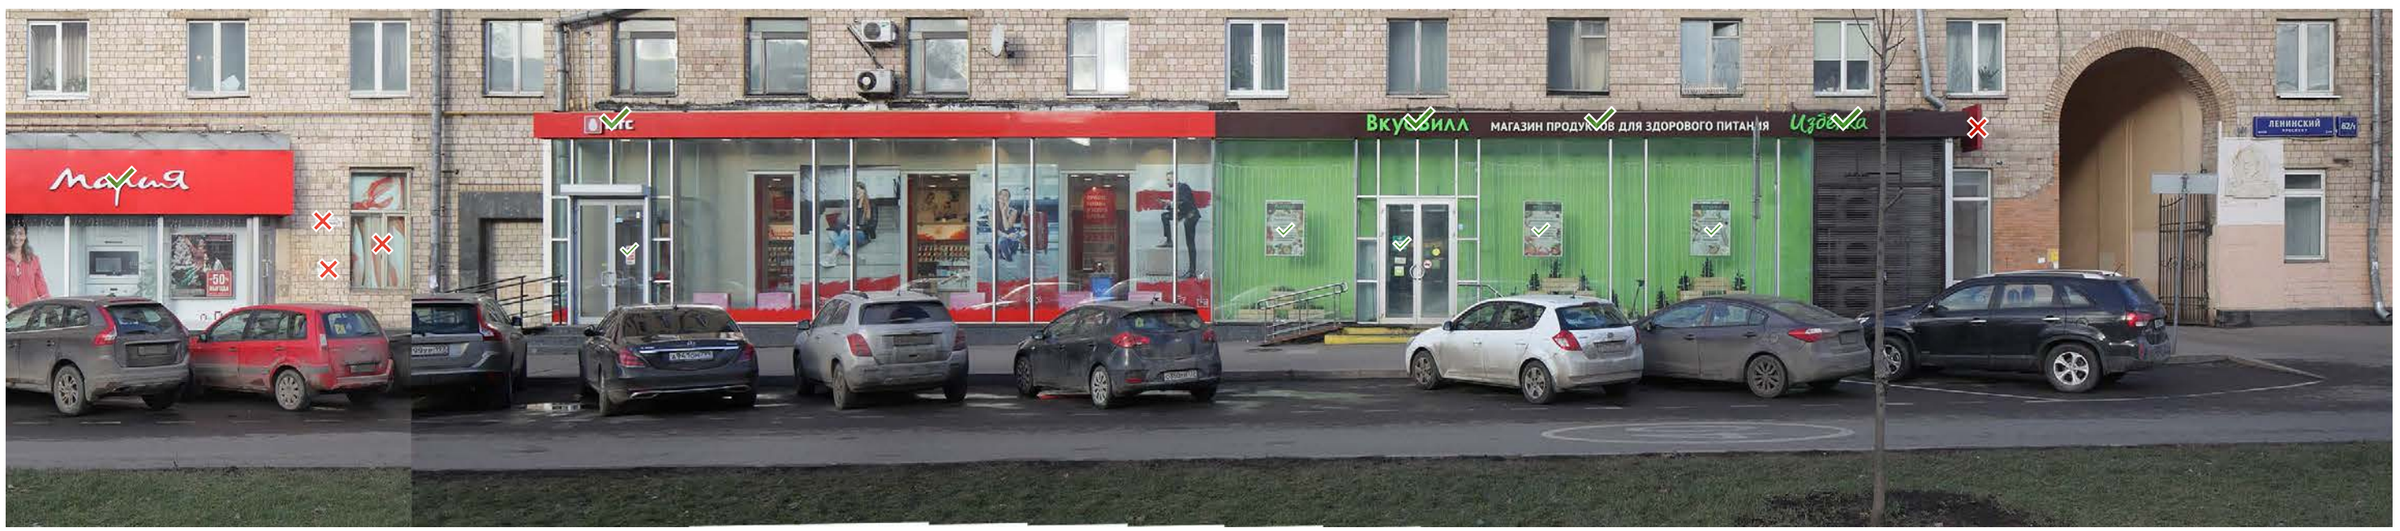

3

Схема размещения

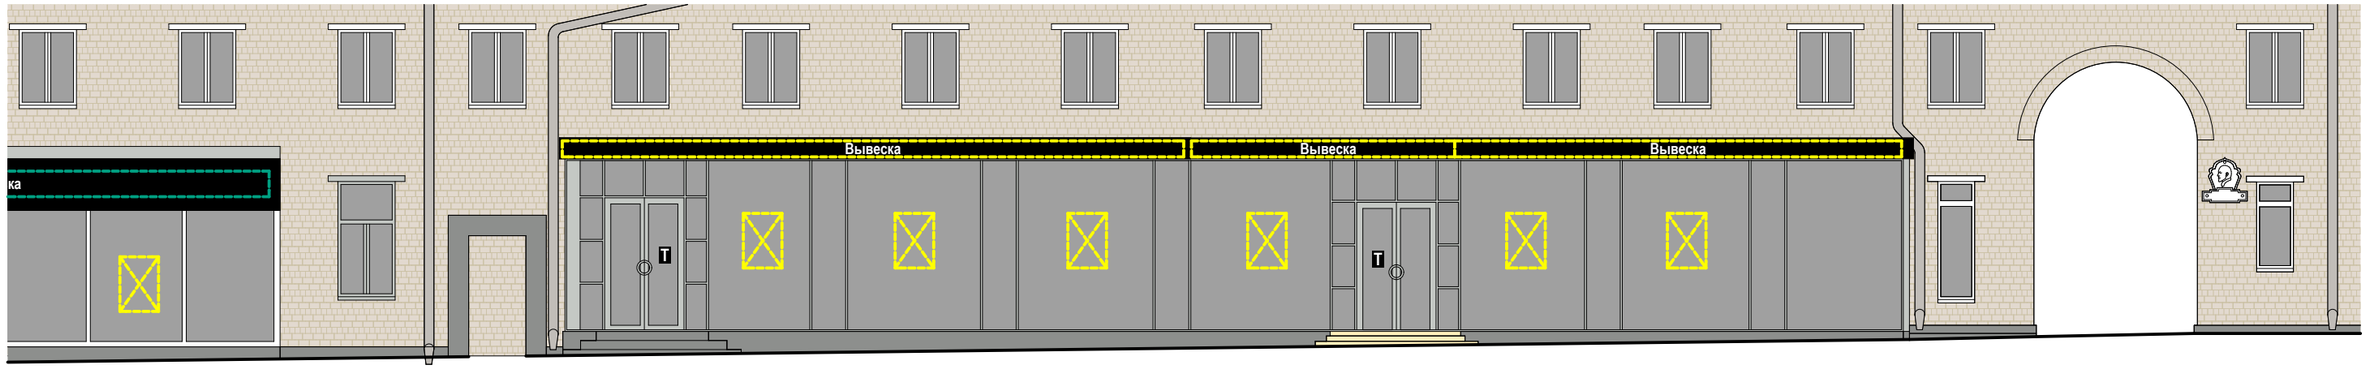

Настенные информационные конструкции

- «Зеленая зона» размещения вывесок
- Вывеска — Объемные отдельностоящие буквы и знаки без подложки
- Вывеска — Объемные отдельностоящие буквы и знаки на плоской подложке
- T — Табличка
- M — Меню

Консольная информационная конструкция

- Панель-кронштейн


Витринные информационные конструкции

- Вывеска — Объемные отдельностоящие буквы и знаки без подложки
- Внутренняя информационная конструкция
- Вывеска — Объемные отдельностоящие буквы и знаки на плоской подложке

Соответствие правилам

- Соответствует правилам
- Не соответствует правилам

Схема плана

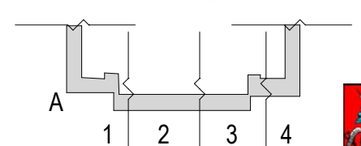


Ленинский проспект, д. 62/1 (Лист 5 из 5)

Анализ существующего положения



4

Схема размещения

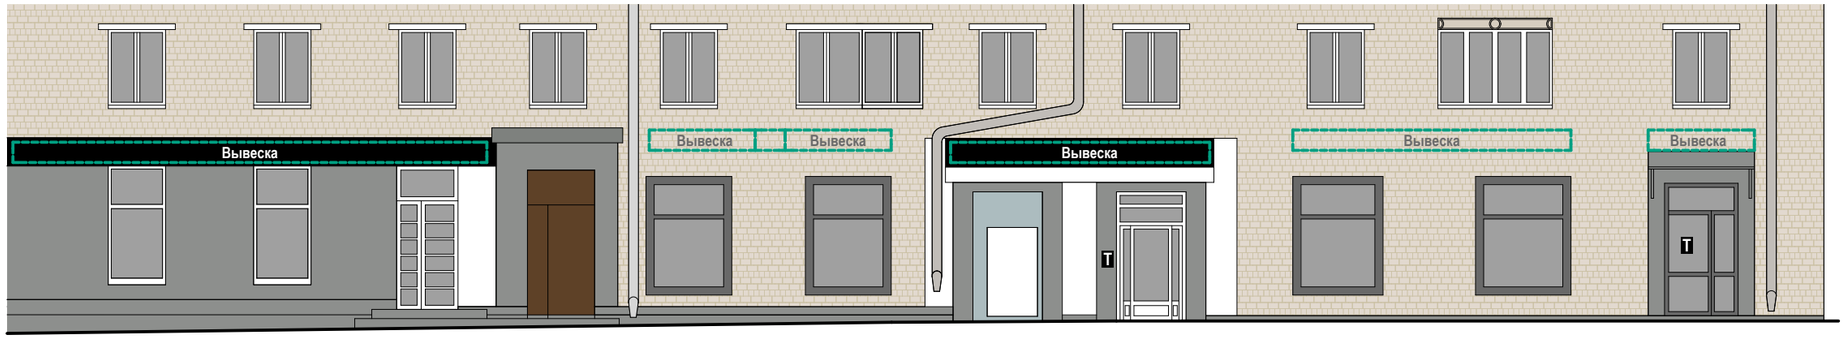

Настенные информационные конструкции

- «Зеленая зона» размещения вывесок
- Вывеска — Объемные отдельностоящие буквы и знаки без подложки
- Вывеска — Объемные отдельностоящие буквы и знаки на плоской подложке

- T — Табличка
- M — Меню

Консольная информационная конструкция

- Панель-кронштейн


Витринные информационные конструкции

- Вывеска — Объемные отдельностоящие буквы и знаки без подложки
- Внутренняя информационная конструкция
- Вывеска — Объемные отдельностоящие буквы и знаки на плоской подложке

Соответствие правилам

- Соответствует правилам
- Не соответствует правилам

Схема плана

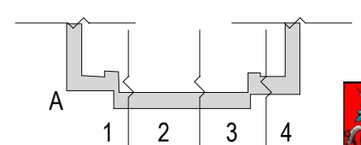


Ленинский проспект, д. 60/2 (Лист 1 из 6)

Анализ существующего положения



1

Схема размещения

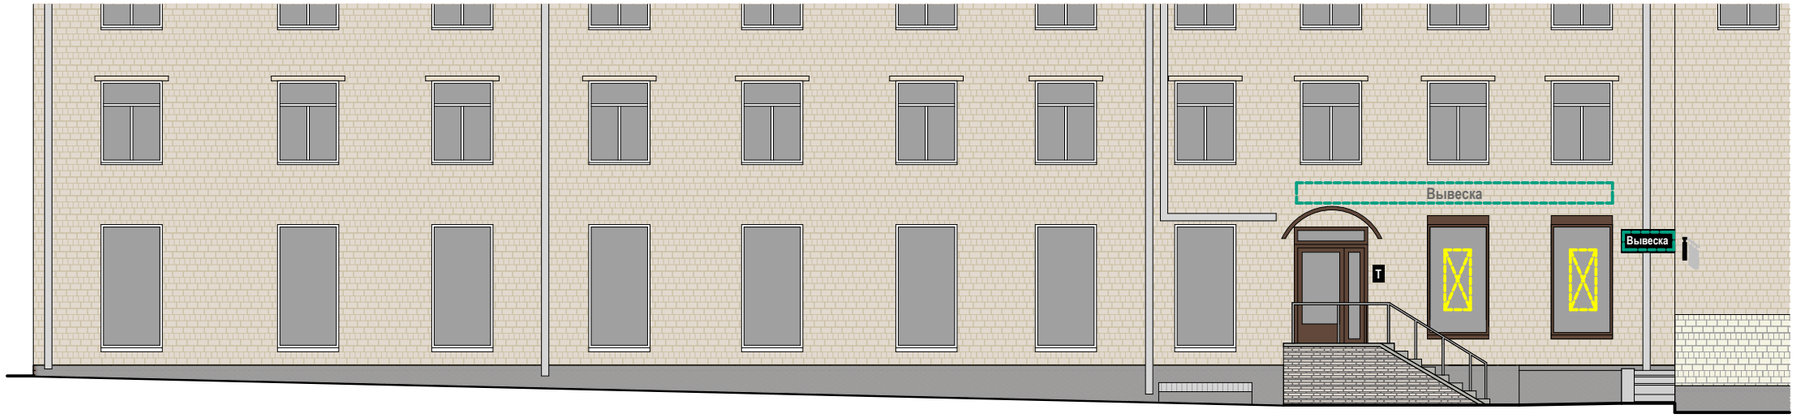

Настенные информационные конструкции

«Зеленая зона» размещения вывесок

Вывеска — Объемные отдельностоящие буквы и знаки без подложки

Вывеска — Объемные отдельностоящие буквы и знаки на плоской подложке

T — Табличка

M — Меню

Консольная информационная конструкция

Панель-кронштейн

Витринные информационные конструкции

Вывеска — Объемные отдельностоящие буквы и знаки без подложки

Внутренняя информационная конструкция

Вывеска — Объемные отдельностоящие буквы и знаки на плоской подложке

Соответствие правилам

Соответствует правилам

Не соответствует правилам

Схема плана

А 1 2 3 4 5 6 Б

КОМИТЕТ ПО АРХИТЕКТУРЕ И ГРАДОСТРОИТЕЛЬСТВУ ГОРОДА МОСКВЫ


Ленинский проспект, д. 60/2 (Лист 2 из 6)

Анализ существующего положения





А

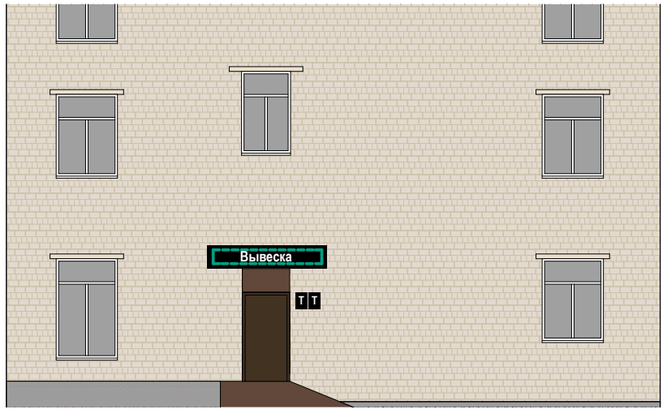

2



Схема размещения

Настенные информационные конструкции

- «Зеленая зона» размещения вывесок
- Вывеска — Объемные отдельностоящие буквы и знаки без подложки
- Вывеска — Объемные отдельностоящие буквы и знаки на плоской подложке
- T — Табличка
- M — Меню

Консольная информационная конструкция

- Панель-кронштейн

Витринные информационные конструкции

- Вывеска — Объемные отдельностоящие буквы и знаки без подложки
- Внутренняя информационная конструкция
- Вывеска — Объемные отдельностоящие буквы и знаки на плоской подложке

Соответствие правилам

- Соответствует правилам
- Не соответствует правилам

Схема плана

А 1 2 3 4 5 6 Б

Ленинский проспект, д. 60/2 (Лист 3 из 6)

Анализ существующего положения



Схема размещения



Настенные информационные конструкции

- «Зеленая зона» размещения вывесок
- Вывеска — Объемные отдельностоящие буквы и знаки без подложки
- Вывеска — Объемные отдельностоящие буквы и знаки на плоской подложке
- T — Табличка
- M — Меню

Консольная информационная конструкция

- Панель-кронштейн

Витринные информационные конструкции

- Вывеска — Объемные отдельностоящие буквы и знаки без подложки
- Внутренняя информационная конструкция
- Вывеска — Объемные отдельностоящие буквы и знаки на плоской подложке

Соответствие правилам

- Соответствует правилам
- Не соответствует правилам

Схема плана

А 1 2 3 4 5 6 Б


Ленинский проспект, д. 60/2 (Лист 4 из 6)

Анализ существующего положения



4

Схема размещения

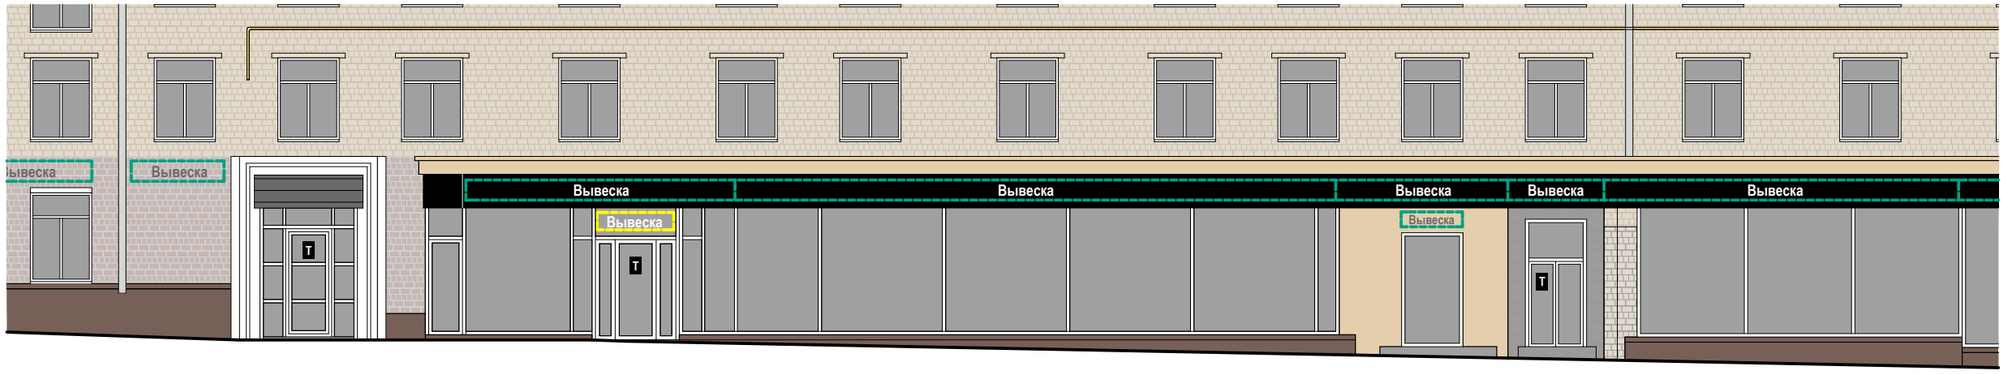

Настенные информационные конструкции

«Зеленая зона» размещения вывесок

Вывеска — Объемные отдельностоящие буквы и знаки без подложки

Вывеска — Объемные отдельностоящие буквы и знаки на плоской подложке

T — Табличка

M — Меню

Консольная информационная конструкция

Панель-кронштейн

Витринные информационные конструкции

Вывеска — Объемные отдельностоящие буквы и знаки без подложки

Внутренняя информационная конструкция

Вывеска — Объемные отдельностоящие буквы и знаки на плоской подложке

Соответствие правилам

Соответствует правилам

Не соответствует правилам

Схема плана

А 1 2 3 4 5 6 Б


Ленинский проспект, д. 60/2 (Лист 5 из 6)

Анализ существующего положения



5

Схема размещения

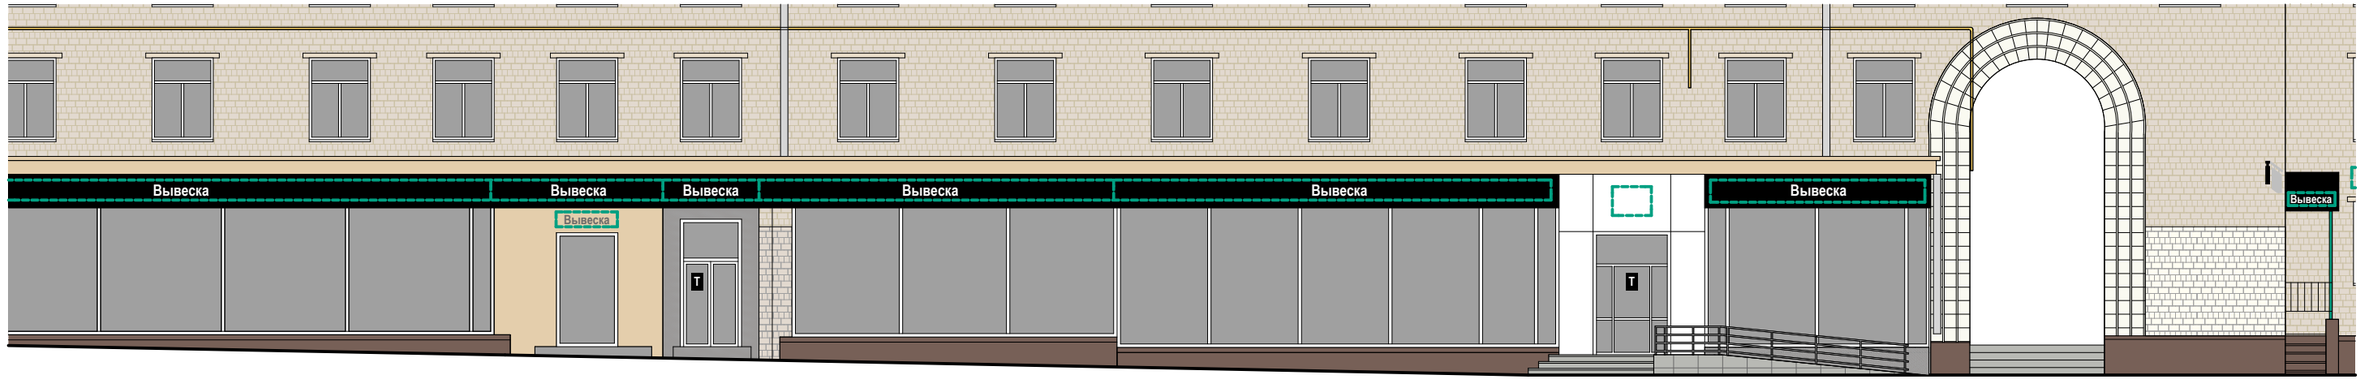

Настенные информационные конструкции

«Зеленая зона» размещения вывесок

Вывеска — Объемные отдельностоящие буквы и знаки без подложки

Вывеска — Объемные отдельностоящие буквы и знаки на плоской подложке

T — Табличка

M — Меню

Консольная информационная конструкция

Панель-кронштейн

Витринные информационные конструкции

Вывеска — Объемные отдельностоящие буквы и знаки без подложки

Внутренняя информационная конструкция

Вывеска — Объемные отдельностоящие буквы и знаки на плоской подложке

Соответствие правилам

Соответствует правилам

Не соответствует правилам

Схема плана

А 1 2 3 4 5 6 Б


Ленинский проспект, д. 60/2 (Лист 6 из 6)

Анализ существующего положения



6

Схема размещения

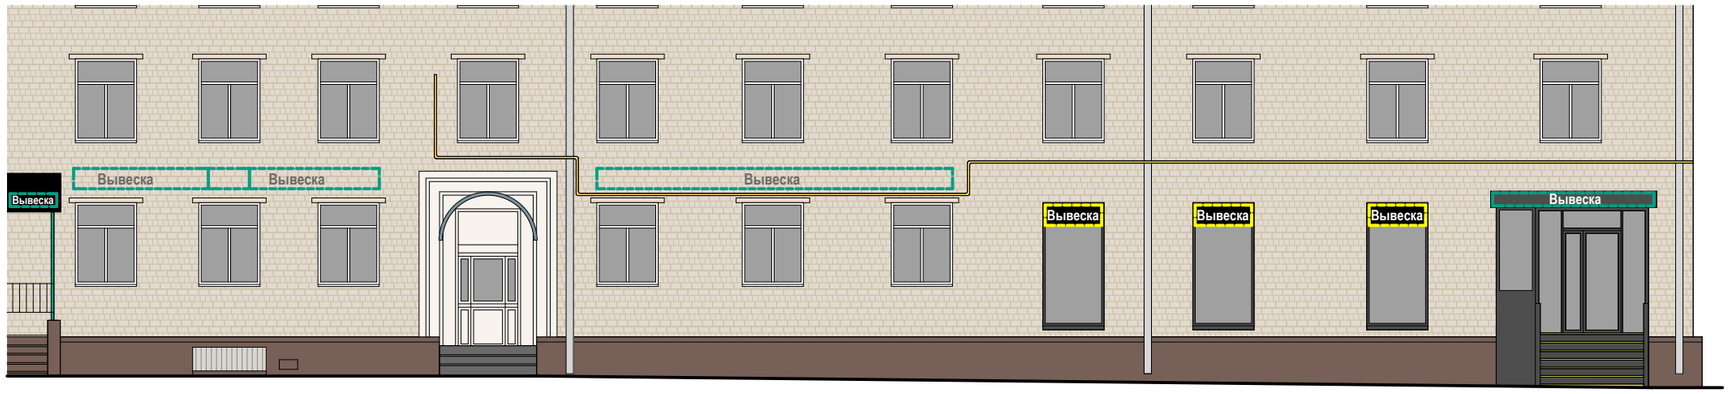

Настенные информационные конструкции

«Зеленая зона» размещения вывесок

Вывеска — Объемные отдельностоящие буквы и знаки без подложки

Вывеска — Объемные отдельностоящие буквы и знаки на плоской подложке

T — Табличка

M — Меню

Консольная информационная конструкция

Панель-кронштейн

Витринные информационные конструкции

Вывеска — Объемные отдельностоящие буквы и знаки без подложки

Внутренняя информационная конструкция

Вывеска — Объемные отдельностоящие буквы и знаки на плоской подложке

Соответствие правилам

Соответствует правилам

Не соответствует правилам

Схема плана

А 1 2 3 4 5 6 Б


Ленинский проспект, д. 52 (Лист 1 из 7)

Анализ существующего положения



1

Схема размещения

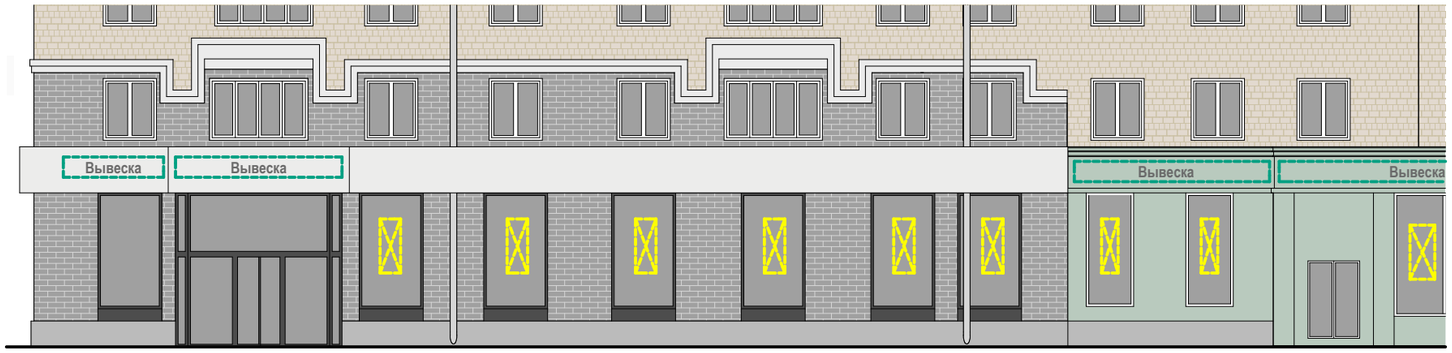

Настенные информационные конструкции

- «Зеленая зона» размещения вывесок
- Вывеска — Объемные отдельностоящие буквы и знаки без подложки
- Вывеска — Объемные отдельностоящие буквы и знаки на плоской подложке
- T — Табличка
- M — Меню

Консольная информационная конструкция

- Панель-кронштейн


Витринные информационные конструкции

- Вывеска — Объемные отдельностоящие буквы и знаки без подложки
- Внутренняя информационная конструкция
- Вывеска — Объемные отдельностоящие буквы и знаки на плоской подложке

Соответствие правилам

- Соответствует правилам
- Не соответствует правилам


Схема плана

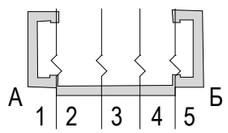

Ленинский проспект, д. 52 (Лист 2 из 7)

Анализ существующего положения



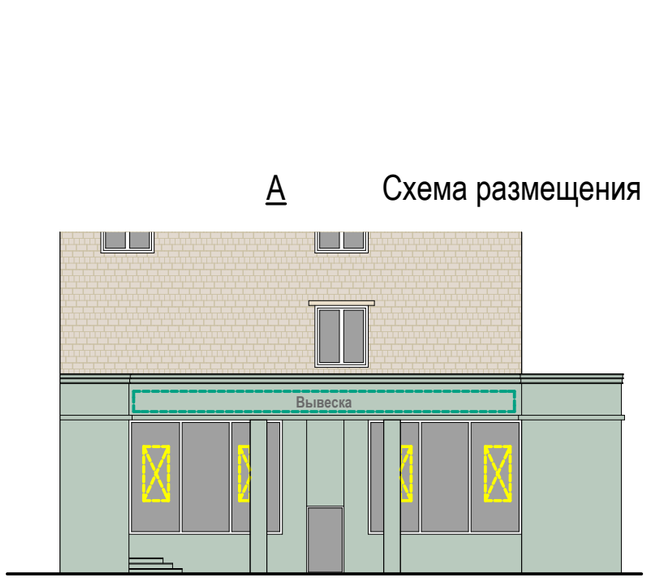

А Схема размещения

Настенные информационные конструкции

«Зеленая зона» размещения вывесок

Вывеска — Объемные отдельностоящие буквы и знаки без подложки

Вывеска — Объемные отдельностоящие буквы и знаки на плоской подложке

T Табличка

M Меню

Консольная информационная конструкция

Панель-кронштейн

Витринные информационные конструкции

Вывеска — Объемные отдельностоящие буквы и знаки без подложки

Внутренняя информационная конструкция


Вывеска — Объемные отдельностоящие буквы и знаки на плоской подложке

Соответствие правилам

Соответствует правилам

Не соответствует правилам

Схема плана

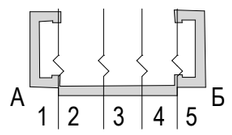


Ленинский проспект, д. 52 (Лист 3 из 7)

Анализ существующего положения



2

Схема размещения

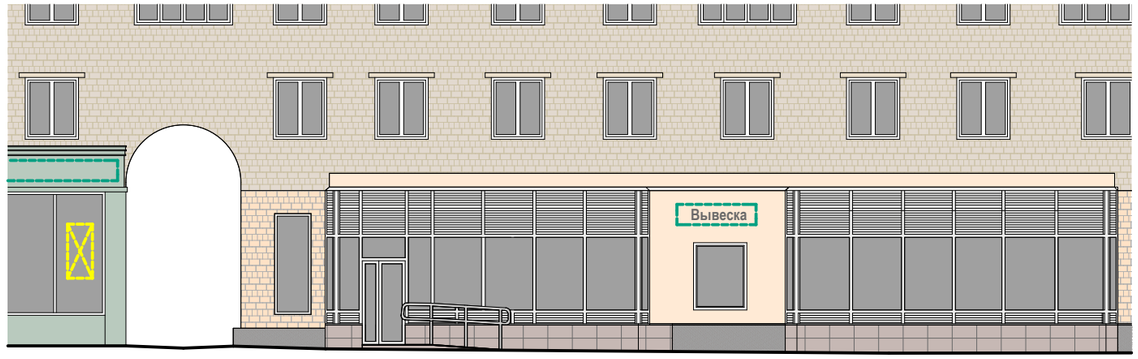

Настенные информационные конструкции

«Зеленая зона» размещения вывесок

Вывеска — Объемные отдельностоящие буквы и знаки без подложки

Вывеска — Объемные отдельностоящие буквы и знаки на плоской подложке

T — Табличка

M — Меню

Консольная информационная конструкция

Панель-кронштейн

Витринные информационные конструкции

Вывеска — Объемные отдельностоящие буквы и знаки без подложки

Внутренняя информационная конструкция


Вывеска — Объемные отдельностоящие буквы и знаки на плоской подложке

Соответствие правилам

Соответствует правилам

Не соответствует правилам

Схема плана

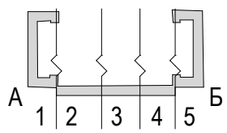

Ленинский проспект, д. 52 (Лист 4 из 7)

Анализ существующего положения



3

Схема размещения



Настенные информационные конструкции

«Зеленая зона» размещения вывесок

Вывеска — Объемные отдельностоящие буквы и знаки без подложки

Вывеска — Объемные отдельностоящие буквы и знаки на плоской подложке

T — Табличка

M — Меню

Консольная информационная конструкция

Панель-кронштейн

Витринные информационные конструкции

Вывеска — Объемные отдельностоящие буквы и знаки без подложки

Внутренняя информационная конструкция


Вывеска — Объемные отдельностоящие буквы и знаки на плоской подложке

Соответствие правилам

Соответствует правилам

Не соответствует правилам

Схема плана

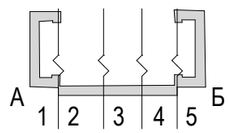


Ленинский проспект, д. 52 (Лист 5 из 7)

Анализ существующего положения



4

Схема размещения

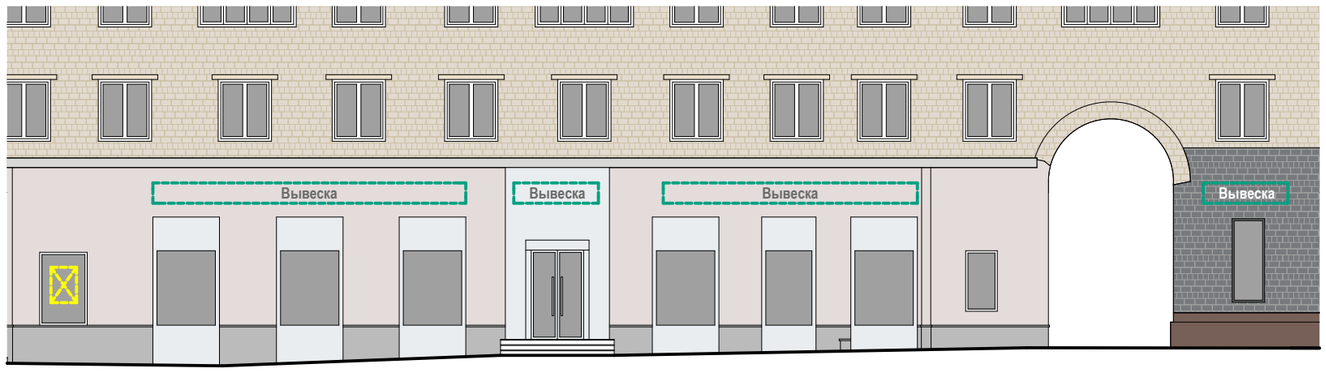

Настенные информационные конструкции

«Зеленая зона» размещения вывесок

Вывеска — Объемные отдельностоящие буквы и знаки без подложки

Вывеска — Объемные отдельностоящие буквы и знаки на плоской подложке

T — Табличка

M — Меню

Консольная информационная конструкция

Панель-кронштейн

Витринные информационные конструкции

Вывеска — Объемные отдельностоящие буквы и знаки без подложки

Внутренняя информационная конструкция


Вывеска — Объемные отдельностоящие буквы и знаки на плоской подложке

Соответствие правилам

Соответствует правилам

Не соответствует правилам

Схема плана

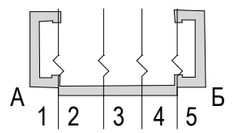

Ленинский проспект, д. 52 (Лист 6 из 7)

Анализ существующего положения





Б Схема размещения

Настенные информационные конструкции

«Зеленая зона» размещения вывесок

Вывеска — Объемные отдельностоящие буквы и знаки без подложки

Вывеска — Объемные отдельностоящие буквы и знаки на плоской подложке

T Табличка

M Меню

Консольная информационная конструкция

Панель-кронштейн

Витринные информационные конструкции

Вывеска — Объемные отдельностоящие буквы и знаки без подложки

Внутренняя информационная конструкция


Вывеска — Объемные отдельностоящие буквы и знаки на плоской подложке

Соответствие правилам

Соответствует правилам

Не соответствует правилам

Схема плана

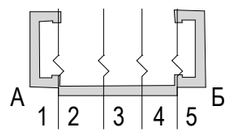

Ленинский проспект, д. 52 (Лист 7 из 7)

Анализ существующего положения

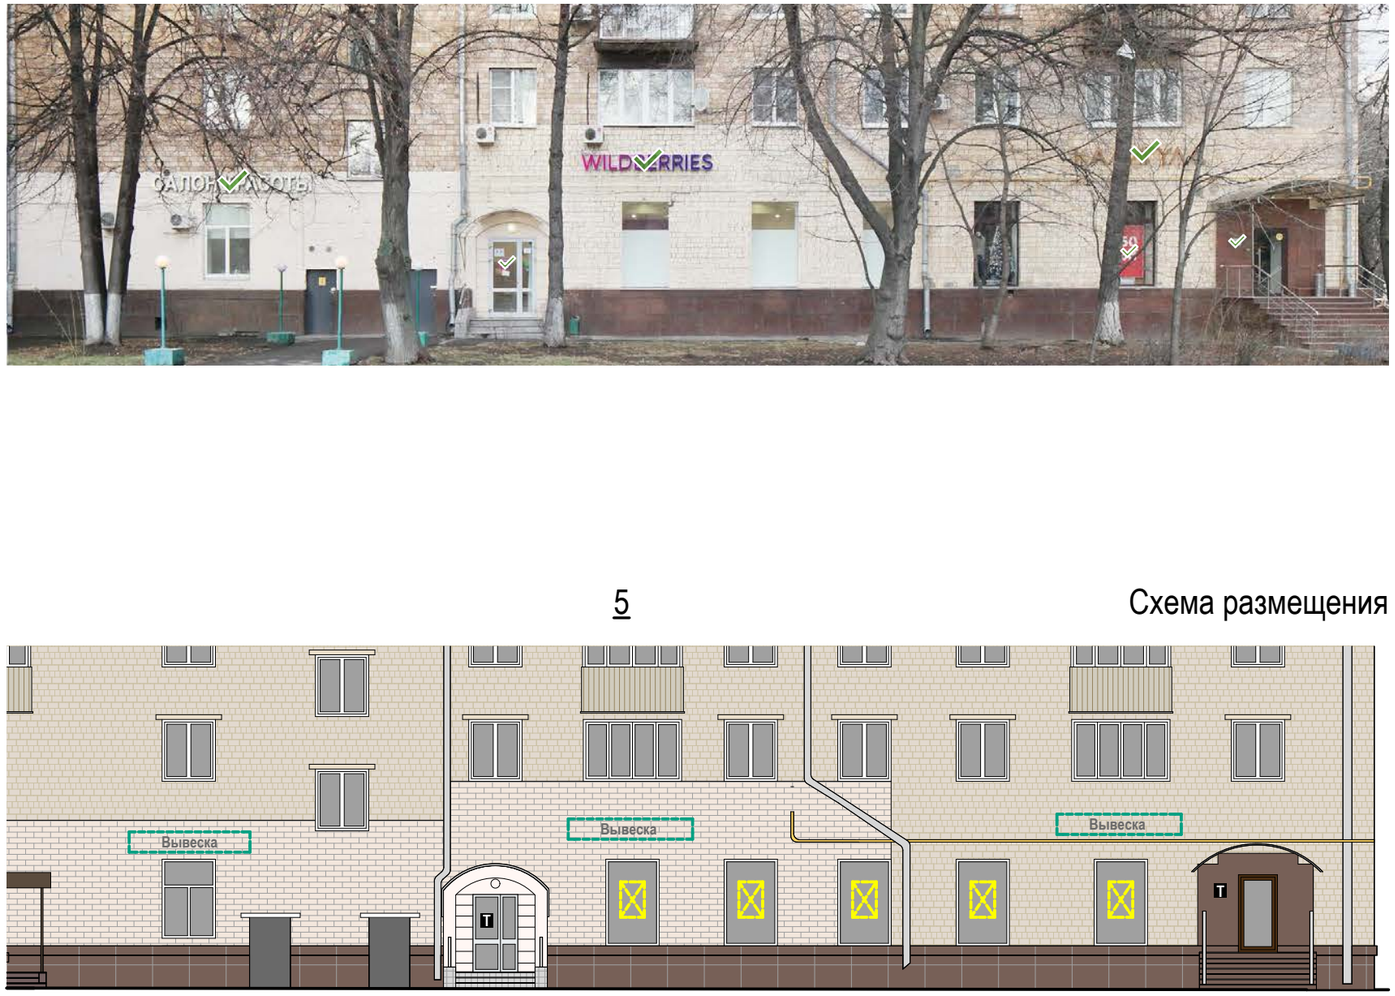


Схема размещения

Настенные информационные конструкции

«Зеленая зона» размещения вывесок

Вывеска — Объемные отдельностоящие буквы и знаки без подложки

Вывеска — Объемные отдельностоящие буквы и знаки на плоской подложке

T — Табличка

M — Меню

Консольная информационная конструкция

Панель-кронштейн

Витринные информационные конструкции

Вывеска — Объемные отдельностоящие буквы и знаки без подложки

Внутренняя информационная конструкция


Вывеска — Объемные отдельностоящие буквы и знаки на плоской подложке

Соответствие правилам

Соответствует правилам

Не соответствует правилам

Схема плана

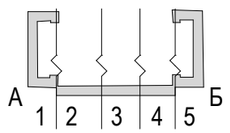

Ленинский проспект, д. 50А

Анализ существующего положения



1

Схема размещения



Настенные информационные конструкции

«Зеленая зона» размещения вывесок

Вывеска — Объемные отдельностоящие буквы и знаки без подложки

Вывеска — Объемные отдельностоящие буквы и знаки на плоской подложке

T — Табличка

M — Меню

Консольная информационная конструкция

Панель-кронштейн

Витринные информационные конструкции

Вывеска — Объемные отдельностоящие буквы и знаки без подложки

Внутренняя информационная конструкция

Вывеска — Объемные отдельностоящие буквы и знаки на плоской подложке

Соответствие правилам

Соответствует правилам

Не соответствует правилам

Схема плана

1


Ленинский проспект, д. 44 (Лист 1 из 3)

Анализ существующего положения



1

Схема размещения

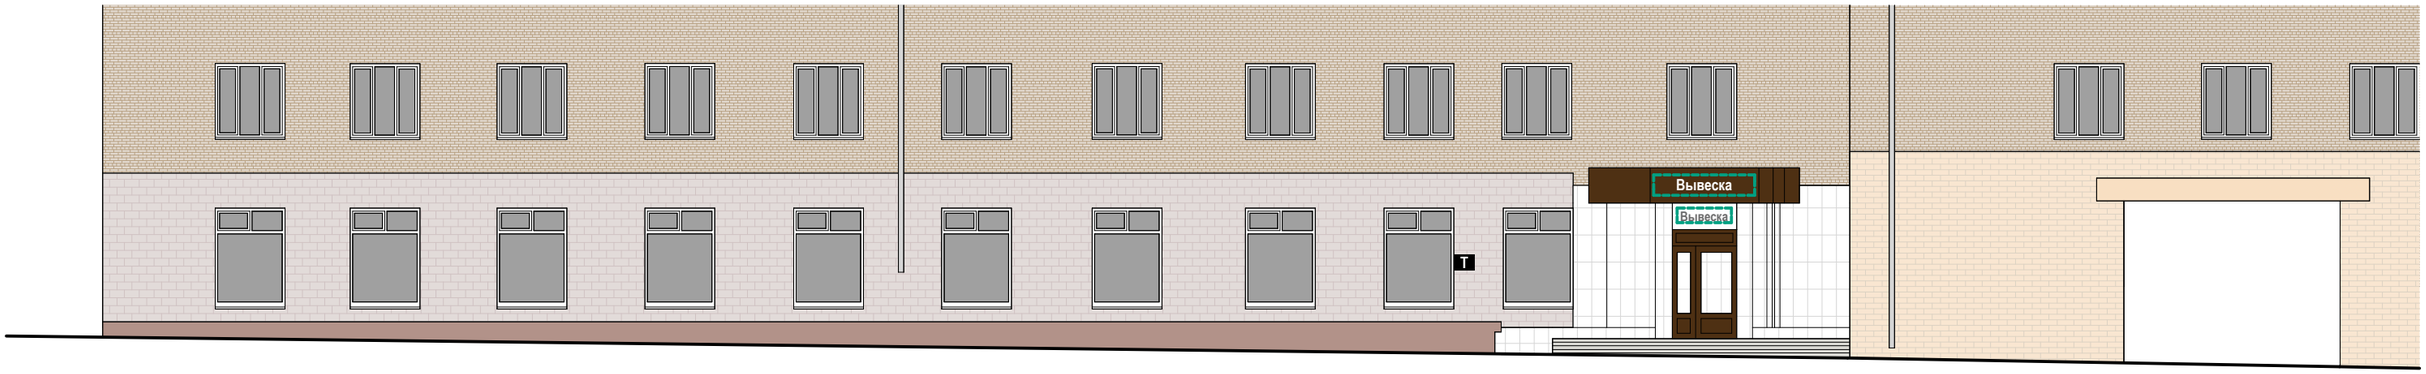

Настенные информационные конструкции

- «Зеленая зона» размещения вывесок
- Вывеска — Объемные отдельностоящие буквы и знаки без подложки
- Вывеска — Объемные отдельностоящие буквы и знаки на плоской подложке
- T — Табличка
- M — Меню

Консольная информационная конструкция

- Панель-кронштейн

Витринные информационные конструкции

- Вывеска — Объемные отдельностоящие буквы и знаки без подложки
- Внутренняя информационная конструкция
- Вывеска — Объемные отдельностоящие буквы и знаки на плоской подложке

Соответствие правилам

- Соответствует правилам
- Не соответствует правилам

Схема плана

1 2 3

Ленинский проспект, д. 44 (Лист 2 из 3)

Анализ существующего положения



2

Схема размещения



Настенные информационные конструкции

- «Зеленая зона» размещения вывесок
- Вывеска — Объемные отдельностоящие буквы и знаки без подложки
- Вывеска — Объемные отдельностоящие буквы и знаки на плоской подложке
- T — Табличка
- M — Меню

Консольная информационная конструкция

- Панель-кронштейн

Витринные информационные конструкции

- Вывеска — Объемные отдельностоящие буквы и знаки без подложки
- Внутренняя информационная конструкция
- Вывеска — Объемные отдельностоящие буквы и знаки на плоской подложке

Соответствие правилам

- Соответствует правилам
- Не соответствует правилам

Схема плана

1 2 3


Ленинский проспект, д. 44 (Лист 3 из 3)

Анализ существующего положения



3

Схема размещения

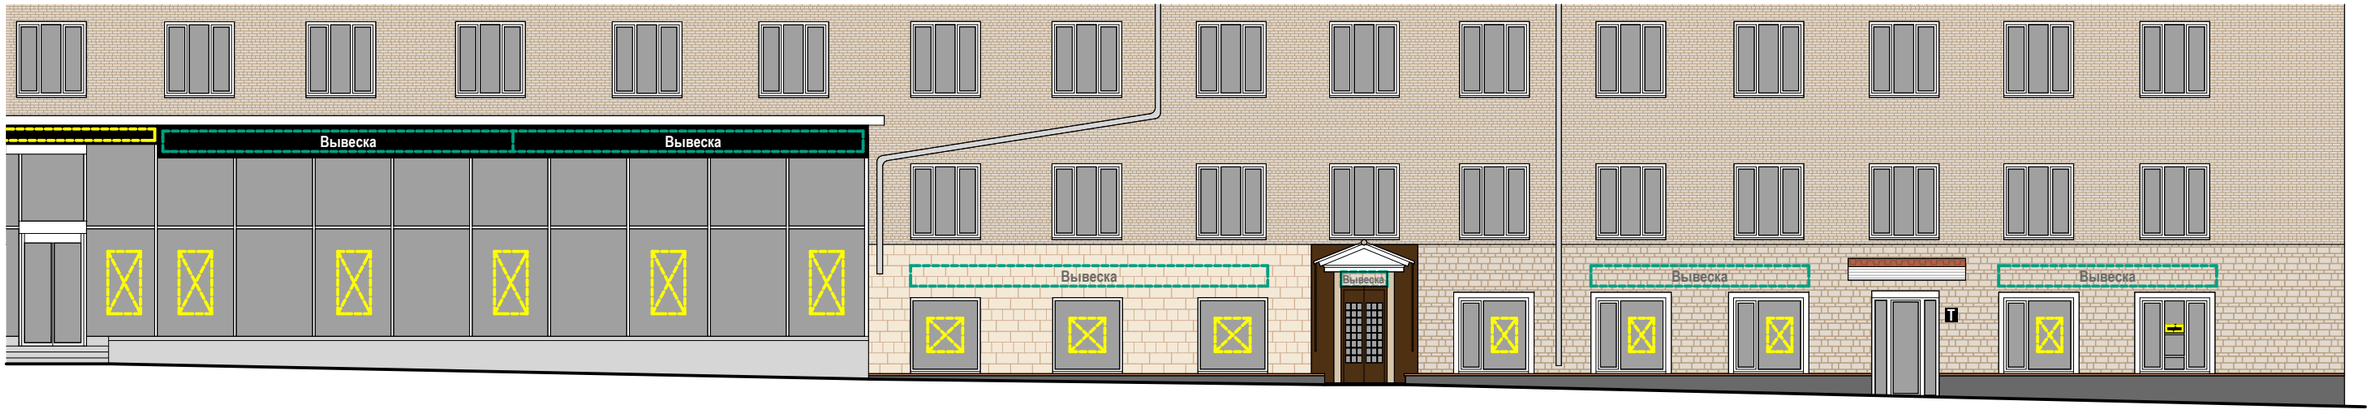

Настенные информационные конструкции

- «Зеленая зона» размещения вывесок
- Вывеска — Объемные отдельностоящие буквы и знаки без подложки
- Вывеска — Объемные отдельностоящие буквы и знаки на плоской подложке
- T — Табличка
- M — Меню

Консольная информационная конструкция

- Панель-кронштейн

Витринные информационные конструкции

- Вывеска — Объемные отдельностоящие буквы и знаки без подложки
- Внутренняя информационная конструкция
- Вывеска — Объемные отдельностоящие буквы и знаки на плоской подложке

Соответствие правилам


- Соответствует правилам
- Не соответствует правилам

Схема плана

1 2 3

Ленинский проспект, д. 40 (Лист 1 из 3)

Анализ существующего положения

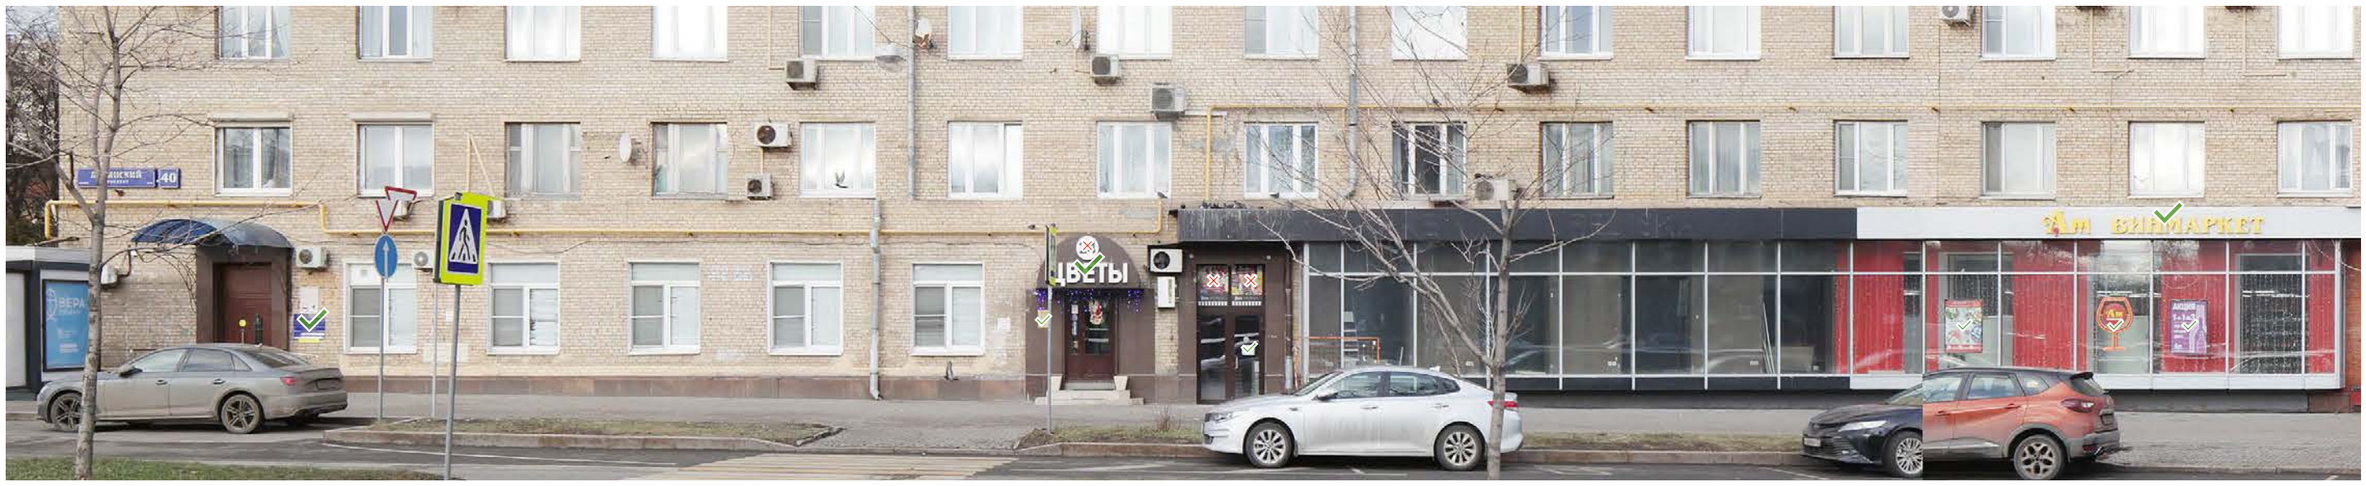

1

Схема размещения



Настенные информационные конструкции

- «Зеленая зона» размещения вывесок
- Вывеска — Объемные отдельностоящие буквы и знаки без подложки
- Вывеска — Объемные отдельностоящие буквы и знаки на плоской подложке
- T — Табличка
- M — Меню

Консольная информационная конструкция

- Панель-кронштейн

Витринные информационные конструкции

- Вывеска — Объемные отдельностоящие буквы и знаки без подложки
- Внутренняя информационная конструкция
- Вывеска — Объемные отдельностоящие буквы и знаки на плоской подложке

Соответствие правилам

- Соответствует правилам
- Не соответствует правилам

Схема плана

1 2 3

Ленинский проспект, д. 40 (Лист 2 из 3)

Анализ существующего положения



2

Схема размещения



Настенные информационные конструкции

- «Зеленая зона» размещения вывесок
- Вывеска — Объемные отдельностоящие буквы и знаки без подложки
- Вывеска — Объемные отдельностоящие буквы и знаки на плоской подложке
- T — Табличка
- M — Меню

Консольная информационная конструкция

- Панель-кронштейн


Витринные информационные конструкции

- Вывеска — Объемные отдельностоящие буквы и знаки без подложки
- Внутренняя информационная конструкция
- Вывеска — Объемные отдельностоящие буквы и знаки на плоской подложке

Соответствие правилам

- Соответствует правилам
- Не соответствует правилам

Схема плана

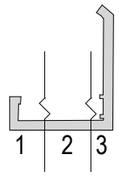


Ленинский проспект, д. 40 (Лист 3 из 3)

Анализ существующего положения



3

Схема размещения

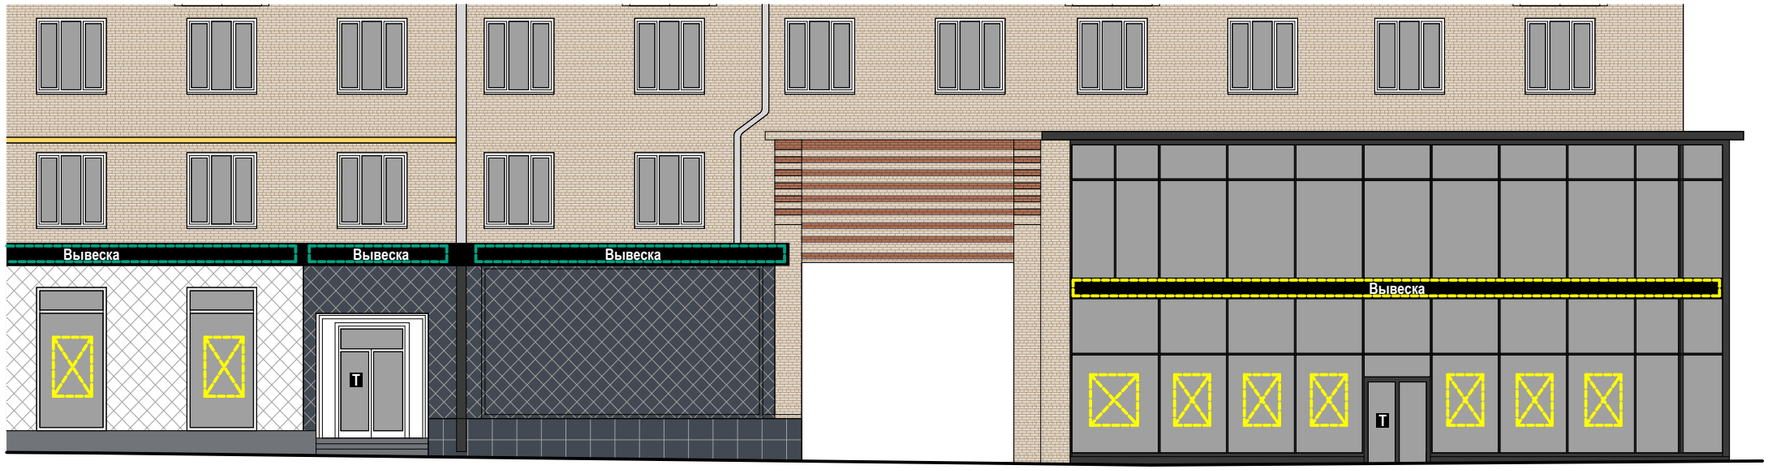

Настенные информационные конструкции

«Зеленая зона» размещения вывесок

Вывеска — Объемные отдельностоящие буквы и знаки без подложки

Вывеска — Объемные отдельностоящие буквы и знаки на плоской подложке

T — Табличка

M — Меню

Консольная информационная конструкция

Панель-кронштейн

Витринные информационные конструкции

Вывеска — Объемные отдельностоящие буквы и знаки без подложки

Внутренняя информационная конструкция

Вывеска — Объемные отдельностоящие буквы и знаки на плоской подложке

Соответствие правилам

Соответствует правилам


Не соответствует правилам

Схема плана

1 2 3

Ленинский проспект, д. 38 (Лист 1 из 2)

Анализ существующего положения

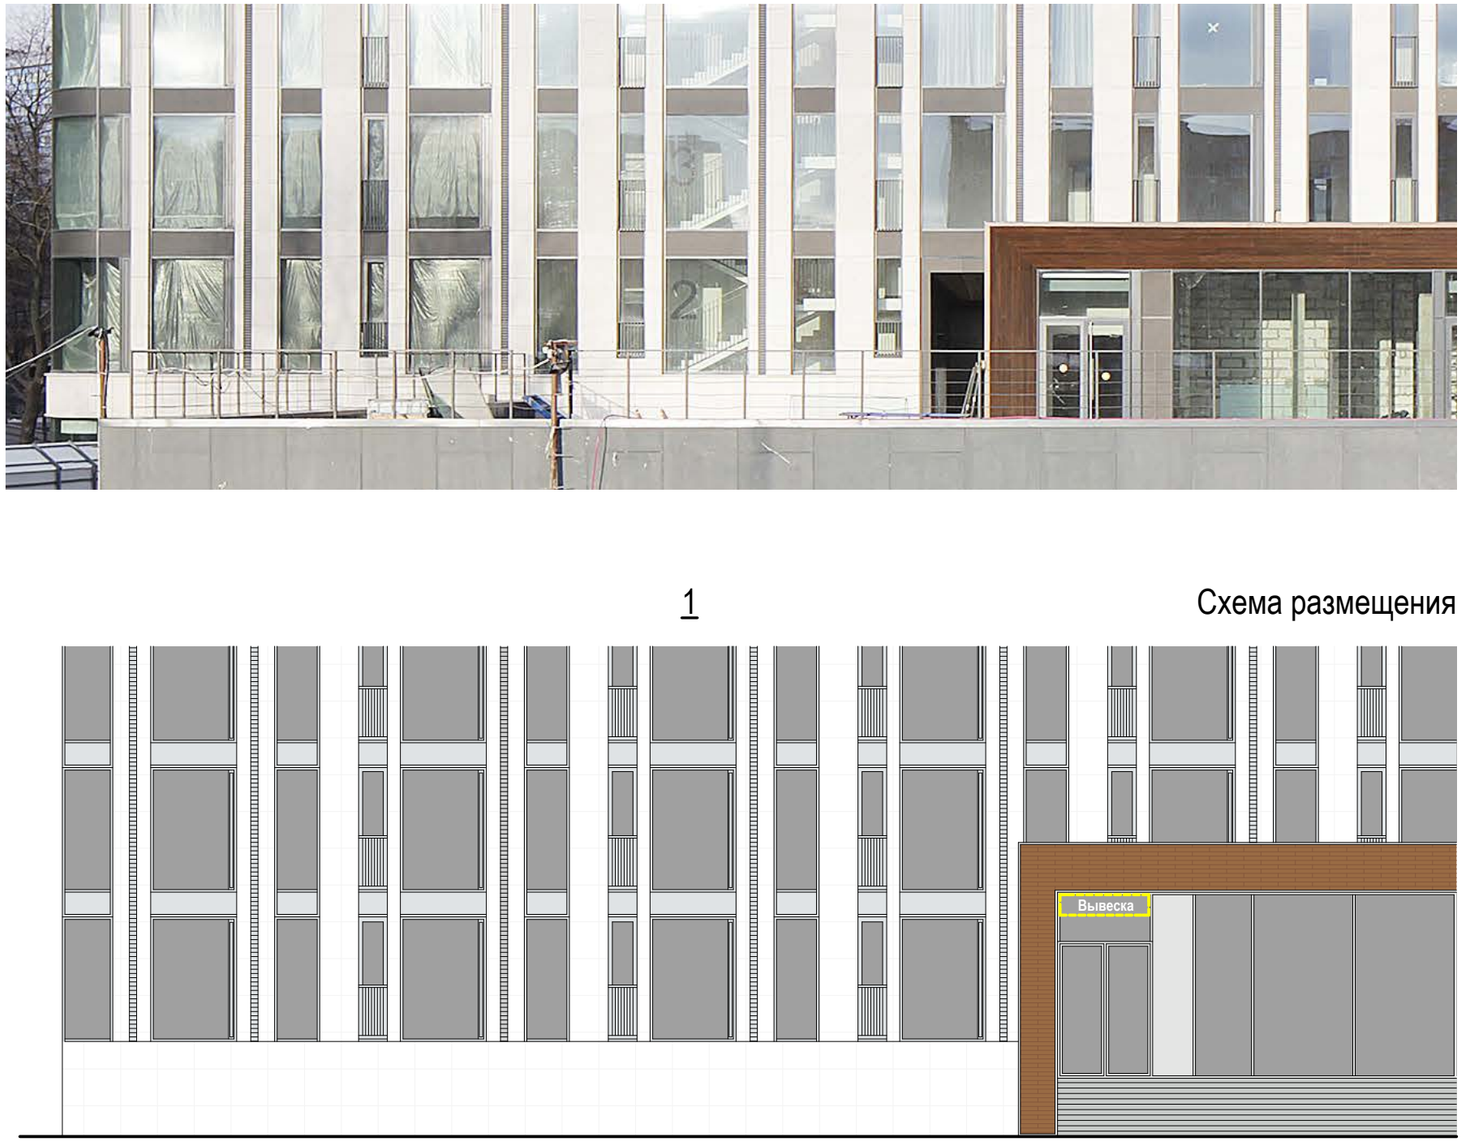

1

Схема размещения

Настенные информационные конструкции

«Зеленая зона» размещения вывесок

Вывеска — Объемные отдельностоящие буквы и знаки без подложки

Вывеска — Объемные отдельностоящие буквы и знаки на плоской подложке

T — Табличка

M — Меню

Консольная информационная конструкция

Панель-кронштейн

Витринные информационные конструкции

Вывеска — Объемные отдельностоящие буквы и знаки без подложки

Внутренняя информационная конструкция

Вывеска — Объемные отдельностоящие буквы и знаки на плоской подложке

Соответствие правилам

Соответствует правилам

Не соответствует правилам


Схема плана

1 2

КОМИТЕТ ПО АРХИТЕКТУРЕ И ГРАДОСТРОИТЕЛЬСТВУ ГОРОДА МОСКВЫ

Ленинский проспект, д. 38 (Лист 2 из 2)

Анализ существующего положения

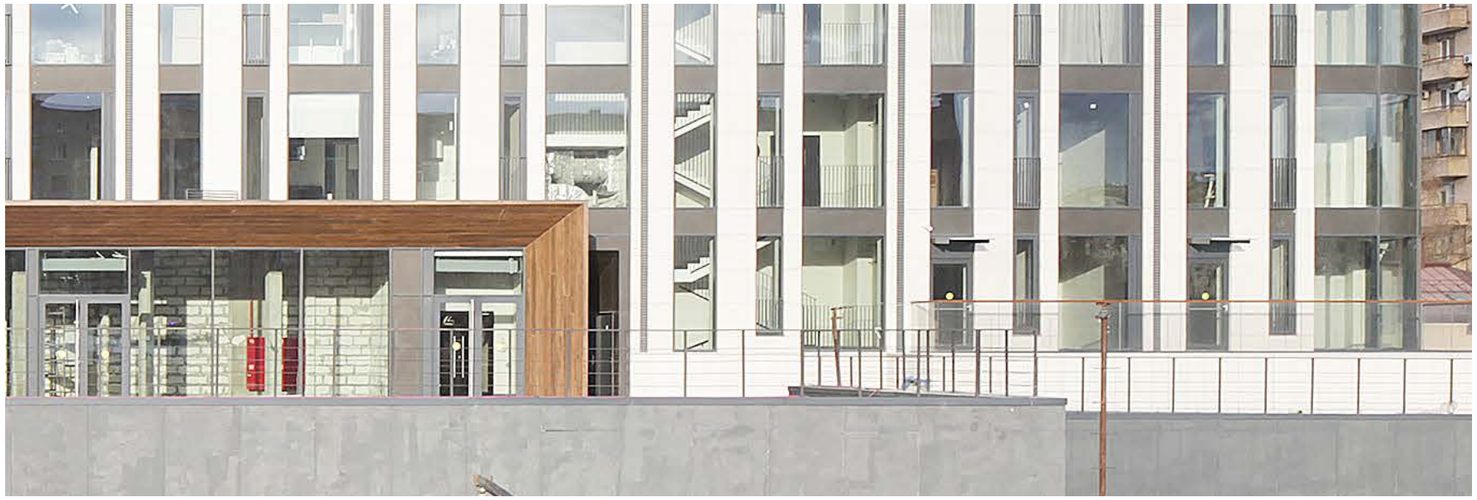



2

Схема размещения

Настенные информационные конструкции

«Зеленая зона» размещения вывесок

Вывеска — Объемные отдельностоящие буквы и знаки без подложки

Вывеска — Объемные отдельностоящие буквы и знаки на плоской подложке

T — Табличка

M — Меню

Консольная информационная конструкция

Панель-кронштейн

Витринные информационные конструкции

Вывеска — Объемные отдельностоящие буквы и знаки без подложки

Внутренняя информационная конструкция

Вывеска — Объемные отдельностоящие буквы и знаки на плоской подложке

Соответствие правилам

Соответствует правилам

Не соответствует правилам

Схема плана

1 2

Ленинский проспект, д. 36 (Лист 1 из 3)

Анализ существующего положения



1

Схема размещения



Настенные информационные конструкции

- «Зеленая зона» размещения вывесок
- Вывеска — Объемные отдельностоящие буквы и знаки без подложки
- Вывеска — Объемные отдельностоящие буквы и знаки на плоской подложке
- T — Табличка
- M — Меню

Консольная информационная конструкция

- Панель-кронштейн

Витринные информационные конструкции

- Вывеска — Объемные отдельностоящие буквы и знаки без подложки
- Внутренняя информационная конструкция
- Вывеска — Объемные отдельностоящие буквы и знаки на плоской подложке

Соответствие правилам

- Соответствует правилам
- Не соответствует правилам

Схема плана

1 2 3


Ленинский проспект, д. 36 (Лист 2 из 3)

Анализ существующего положения



2

Схема размещения

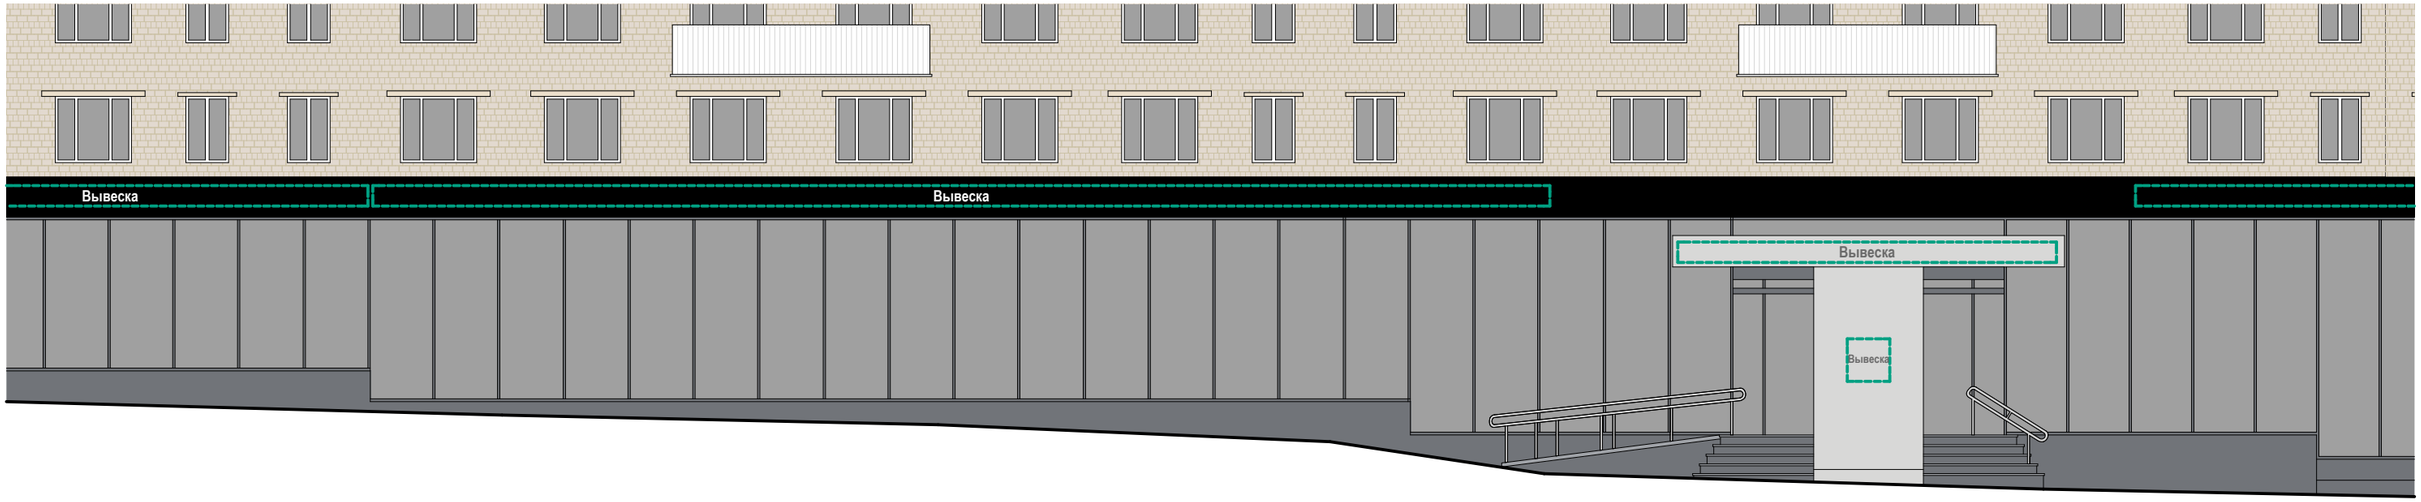

Настенные информационные конструкции

- «Зеленая зона» размещения вывесок
- Вывеска — Объемные отдельностоящие буквы и знаки без подложки
- Вывеска — Объемные отдельностоящие буквы и знаки на плоской подложке
- T — Табличка
- M — Меню

Консольная информационная конструкция

- Панель-кронштейн

Витринные информационные конструкции

- Вывеска — Объемные отдельностоящие буквы и знаки без подложки
- Внутренняя информационная конструкция
- Вывеска — Объемные отдельностоящие буквы и знаки на плоской подложке

Соответствие правилам

- Соответствует правилам
- Не соответствует правилам

Схема плана

1 2 3


Ленинский проспект, д. 36 (Лист 3 из 3)

Анализ существующего положения



3

Схема размещения

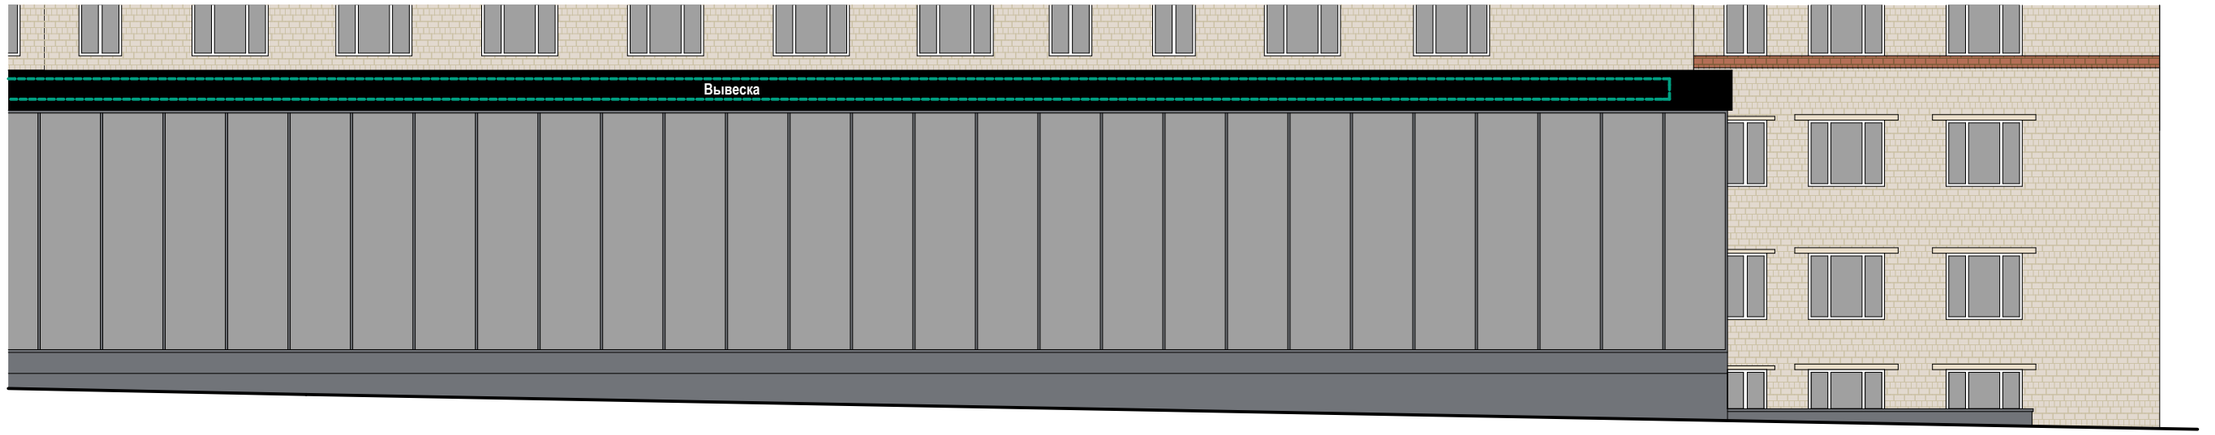

Настенные информационные конструкции

- «Зеленая зона» размещения вывесок
- Вывеска — Объемные отдельностоящие буквы и знаки без подложки
- Вывеска — Объемные отдельностоящие буквы и знаки на плоской подложке
- T — Табличка
- M — Меню

Консольная информационная конструкция

- Панель-кронштейн

Витринные информационные конструкции

- Вывеска — Объемные отдельностоящие буквы и знаки без подложки
- Внутренняя информационная конструкция
- Вывеска — Объемные отдельностоящие буквы и знаки на плоской подложке

Соответствие правилам

- Соответствует правилам
- Не соответствует правилам

Схема плана

1 2 3


Ленинский проспект, д. 34/1 (Лист 1 из 4)

Анализ существующего положения



1

Схема размещения

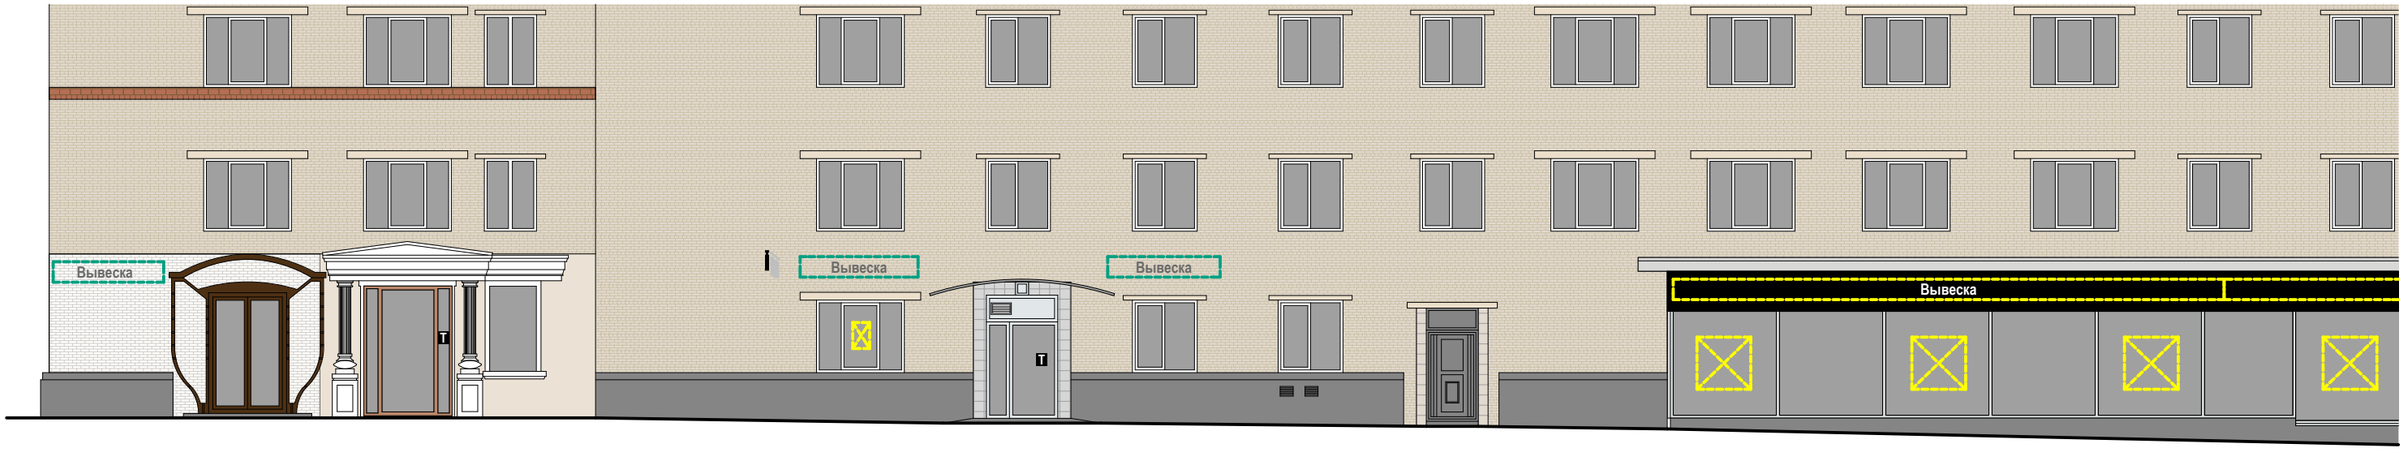

Настенные информационные конструкции

«Зеленая зона» размещения вывесок

Вывеска — Объемные отдельностоящие буквы и знаки без подложки

Вывеска — Объемные отдельностоящие буквы и знаки на плоской подложке

T — Табличка

M — Меню

Консольная информационная конструкция

Панель-кронштейн

Витринные информационные конструкции

Вывеска — Объемные отдельностоящие буквы и знаки без подложки

Внутренняя информационная конструкция

Вывеска — Объемные отдельностоящие буквы и знаки на плоской подложке

Соответствие правилам

Соответствует правилам

Не соответствует правилам

Схема плана

1 2 3 4

КОМИТЕТ ПО АРХИТЕКТУРЕ И ГРАДОСТРОИТЕЛЬСТВУ ГОРОДА МОСКВЫ

Ленинский проспект, д. 34/1 (Лист 2 из 4)

Анализ существующего положения



2

Схема размещения



Настенные информационные конструкции

- «Зеленая зона» размещения вывесок
- Вывеска — Объемные отдельностоящие буквы и знаки без подложки
- Вывеска — Объемные отдельностоящие буквы и знаки на плоской подложке
- T — Табличка
- M — Меню

Консольная информационная конструкция

- Панель-кронштейн

Витринные информационные конструкции

- Вывеска — Объемные отдельностоящие буквы и знаки без подложки
- Внутренняя информационная конструкция
- Вывеска — Объемные отдельностоящие буквы и знаки на плоской подложке

Соответствие правилам

- Соответствует правилам
- Не соответствует правилам

Схема плана

1 2 3 4

Ленинский проспект, д. 34/1 (Лист 3 из 4)

Анализ существующего положения



3

Схема размещения



Настенные информационные конструкции

- «Зеленая зона» размещения вывесок
- Вывеска — Объемные отдельностоящие буквы и знаки без подложки
- Вывеска — Объемные отдельностоящие буквы и знаки на плоской подложке

- T — Табличка
- M — Меню

Консольная информационная конструкция

- Панель-кронштейн

Витринные информационные конструкции

- Вывеска — Объемные отдельностоящие буквы и знаки без подложки
- Внутренняя информационная конструкция
- Вывеска — Объемные отдельностоящие буквы и знаки на плоской подложке

Соответствие правилам

- Соответствует правилам
- Не соответствует правилам

Схема плана

1 2 3 4


Ленинский проспект, д. 34/1 (Лист 4 из 4)

Анализ существующего положения



4

Схема размещения

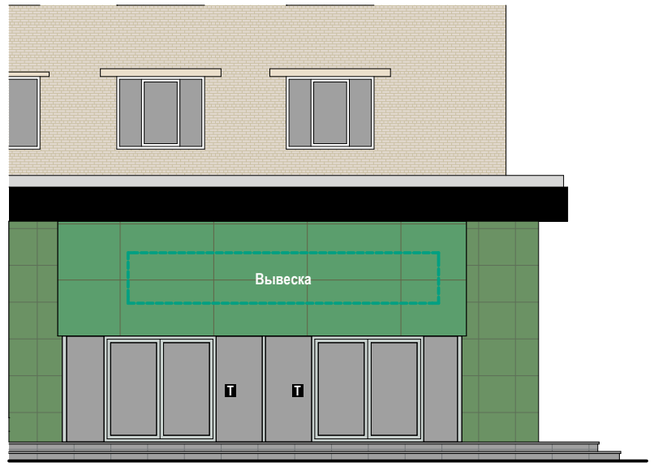

Настенные информационные конструкции

«Зеленая зона» размещения вывесок

Вывеска — Объемные отдельностоящие буквы и знаки без подложки

Вывеска — Объемные отдельностоящие буквы и знаки на плоской подложке

T — Табличка

M — Меню

Консольная информационная конструкция

Панель-кронштейн

Витринные информационные конструкции

Вывеска — Объемные отдельностоящие буквы и знаки без подложки

Внутренняя информационная конструкция

Вывеска — Объемные отдельностоящие буквы и знаки на плоской подложке

Соответствие правилам

Соответствует правилам

Не соответствует правилам

Схема плана

1 2 3 4

Ленинский проспект, д. 32 (Лист 1 из 4)

Анализ существующего положения



1



Схема размещения

Настенные информационные конструкции

- «Зеленая зона» размещения вывесок
- Вывеска — Объемные отдельностоящие буквы и знаки без подложки
- Вывеска — Объемные отдельностоящие буквы и знаки на плоской подложке
- T — Табличка
- M — Меню

Консольная информационная конструкция

- Панель-кронштейн

Витринные информационные конструкции

- Вывеска — Объемные отдельностоящие буквы и знаки без подложки
- Внутренняя информационная конструкция
- Вывеска — Объемные отдельностоящие буквы и знаки на плоской подложке

Соответствие правилам

- Соответствует правилам
- Не соответствует правилам

Схема плана

1 2 3 4

КОМИТЕТ ПО АРХИТЕКТУРЕ И ГРАДОСТРОИТЕЛЬСТВУ ГОРОДА МОСКВЫ

Ленинский проспект, д. 32 (Лист 2 из 4)

Анализ существующего положения



2

Схема размещения



Настенные информационные конструкции

«Зеленая зона» размещения вывесок

Вывеска — Объемные отдельностоящие буквы и знаки без подложки

Вывеска — Объемные отдельностоящие буквы и знаки на плоской подложке

T — Табличка

M — Меню

Консольная информационная конструкция

Панель-кронштейн

Витринные информационные конструкции

Вывеска — Объемные отдельностоящие буквы и знаки без подложки

Внутренняя информационная конструкция

Вывеска — Объемные отдельностоящие буквы и знаки на плоской подложке

Соответствие правилам

Соответствует правилам

Не соответствует правилам

Схема плана

1 2 3 4

КОМИТЕТ ПО АРХИТЕКТУРЕ И ГРАДОСТРОИТЕЛЬСТВУ ГОРОДА МОСКВЫ

Ленинский проспект, д. 32 (Лист 3 из 4)

Анализ существующего положения



3

Схема размещения



Настенные информационные конструкции

- «Зеленая зона» размещения вывесок
- Вывеска — Объемные отдельностоящие буквы и знаки без подложки
- Вывеска — Объемные отдельностоящие буквы и знаки на плоской подложке
- T — Табличка
- M — Меню

Консольная информационная конструкция

- Панель-кронштейн


Витринные информационные конструкции

- Вывеска — Объемные отдельностоящие буквы и знаки без подложки
- Внутренняя информационная конструкция
- Вывеска — Объемные отдельностоящие буквы и знаки на плоской подложке

Соответствие правилам

- Соответствует правилам
- Не соответствует правилам

Схема плана

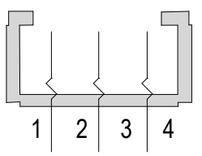


Ленинский проспект, д. 32 (Лист 4 из 4)

Анализ существующего положения



4 Схема размещения

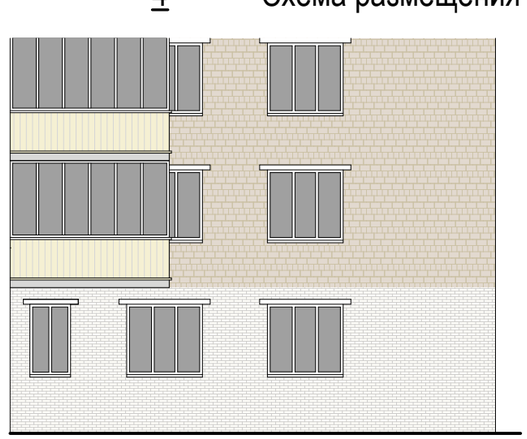

Настенные информационные конструкции

«Зеленая зона» размещения вывесок

Вывеска — Объемные отдельностоящие буквы и знаки без подложки

Вывеска — Объемные отдельностоящие буквы и знаки на плоской подложке

T — Табличка

M — Меню

Консольная информационная конструкция

Панель-кронштейн

Витринные информационные конструкции

Вывеска — Объемные отдельностоящие буквы и знаки без подложки

Внутренняя информационная конструкция

Вывеска — Объемные отдельностоящие буквы и знаки на плоской подложке

Соответствие правилам

Соответствует правилам

Не соответствует правилам

Схема плана

1 2 3 4

Ленинский проспект. Нечётная сторона

Ленинский пр-т., д. 39/1 (Лист 1 из 4)

Анализ существующего положения



1

Схема размещения

Настенные информационные конструкции

«Зеленая зона» размещения вывесок

Вывеска — Объемные отдельностоящие буквы и знаки без подложки

Вывеска — Объемные отдельностоящие буквы и знаки на плоской подложке

T — Табличка

M — Меню

Консольная информационная конструкция

Панель-кронштейн

Витринные информационные конструкции

Вывеска — Объемные отдельностоящие буквы и знаки без подложки

Внутренняя информационная конструкция

Вывеска — Объемные отдельностоящие буквы и знаки на плоской подложке

Соответствие правилам

Соответствует правилам

Не соответствует правилам


Схема плана

4 3 2 1

Ленинский пр-т., д. 39/1 (Лист 2 из 4)

Анализ существующего положения



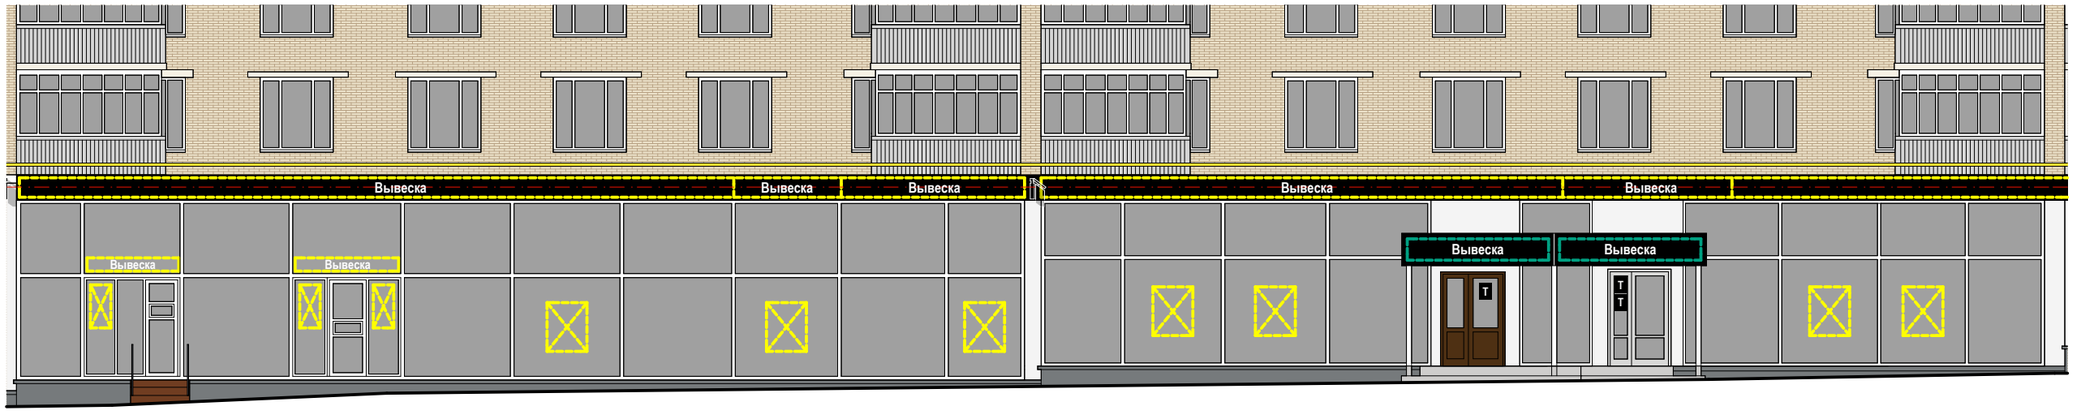

2

Схема размещения

Настенные информационные конструкции

- «Зеленая зона» размещения вывесок
- Вывеска — Объемные отдельностоящие буквы и знаки без подложки
- Вывеска — Объемные отдельностоящие буквы и знаки на плоской подложке
- T — Табличка
- M — Меню

Консольная информационная конструкция

- Панель-кронштейн

Витринные информационные конструкции

- Вывеска — Объемные отдельностоящие буквы и знаки без подложки
- Внутренняя информационная конструкция
- Вывеска — Объемные отдельностоящие буквы и знаки на плоской подложке

Соответствие правилам

- Соответствует правилам
- Не соответствует правилам


Схема плана

4 3 2 1

Ленинский пр-т., д. 39/1 (Лист 3 из 4)

Анализ существующего положения



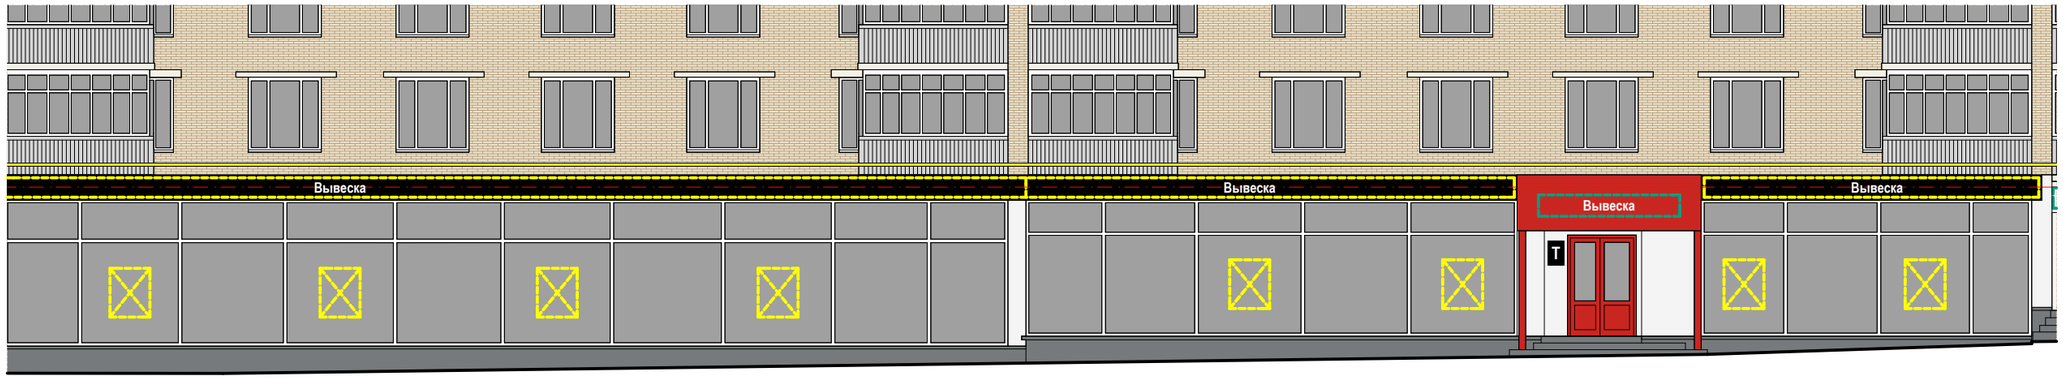

3

Схема размещения

Настенные информационные конструкции

- «Зеленая зона» размещения вывесок
- Вывеска — Объемные отдельностоящие буквы и знаки без подложки
- Вывеска — Объемные отдельностоящие буквы и знаки на плоской подложке
- T — Табличка
- M — Меню

Консольная информационная конструкция

- Панель-кронштейн

Витринные информационные конструкции

- Вывеска — Объемные отдельностоящие буквы и знаки без подложки
- Внутренняя информационная конструкция
- Вывеска — Объемные отдельностоящие буквы и знаки на плоской подложке

Соответствие правилам

- Соответствует правилам
- Не соответствует правилам

Схема плана

4 3 2 1


Ленинский пр-т., д. 39/1 (Лист 4 из 4)

Анализ существующего положения



4

Схема размещения

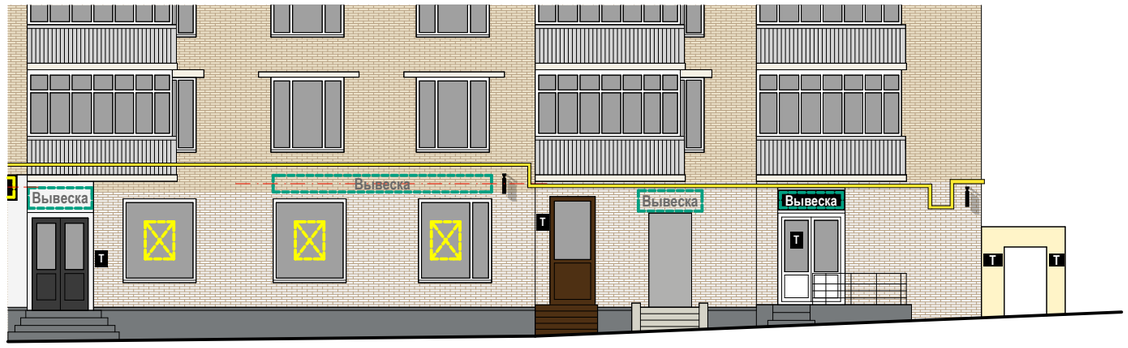

Настенные информационные конструкции

«Зеленая зона» размещения вывесок

Вывеска — Объемные отдельностоящие буквы и знаки без подложки

Вывеска — Объемные отдельностоящие буквы и знаки на плоской подложке

T — Табличка

M — Меню

Консольная информационная конструкция

Панель-кронштейн

Витринные информационные конструкции

Вывеска — Объемные отдельностоящие буквы и знаки без подложки

Внутренняя информационная конструкция


Вывеска — Объемные отдельностоящие буквы и знаки на плоской подложке

Соответствие правилам

Соответствует правилам

Не соответствует правилам

Схема плана

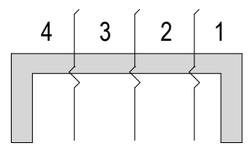

Ленинский пр-т., д. 41/2 (Лист 1 из 6)

Анализ существующего положения



А

Схема размещения



черный/ темно-серый/ темно-коричневый цвет подложки

Настенные информационные конструкции

«Зеленая зона» размещения вывесок

Вывеска — Объемные отдельностоящие буквы и знаки без подложки

Вывеска — Объемные отдельностоящие буквы и знаки на плоской подложке

T — Табличка

M — Меню

Консольная информационная конструкция

Панель-кронштейн

Витринные информационные конструкции

Вывеска — Объемные отдельностоящие буквы и знаки без подложки

Внутренняя информационная конструкция


Вывеска — Объемные отдельностоящие буквы и знаки на плоской подложке

Соответствие правилам

Соответствует правилам

Не соответствует правилам

Схема плана

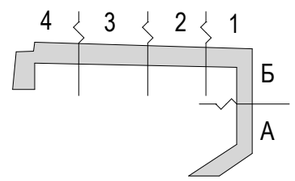

Ленинский пр-т., д. 41/2 (Лист 2 из 6)

Анализ существующего положения



Б

Схема размещения



Настенные информационные конструкции

«Зеленая зона» размещения вывесок

Вывеска — Объемные отдельностоящие буквы и знаки без подложки

Вывеска — Объемные отдельностоящие буквы и знаки на плоской подложке

Т — Табличка

М — Меню

Консольная информационная конструкция

Панель-кронштейн

Витринные информационные конструкции

Вывеска — Объемные отдельностоящие буквы и знаки без подложки

Внутренняя информационная конструкция


Вывеска — Объемные отдельностоящие буквы и знаки на плоской подложке

Соответствие правилам

Соответствует правилам

Не соответствует правилам

Схема плана

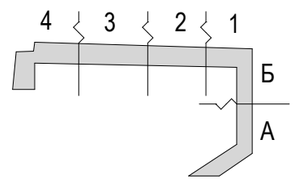


Ленинский пр-т., д. 41/2 (Лист 3 из 6)

Анализ существующего положения



1

Схема размещения

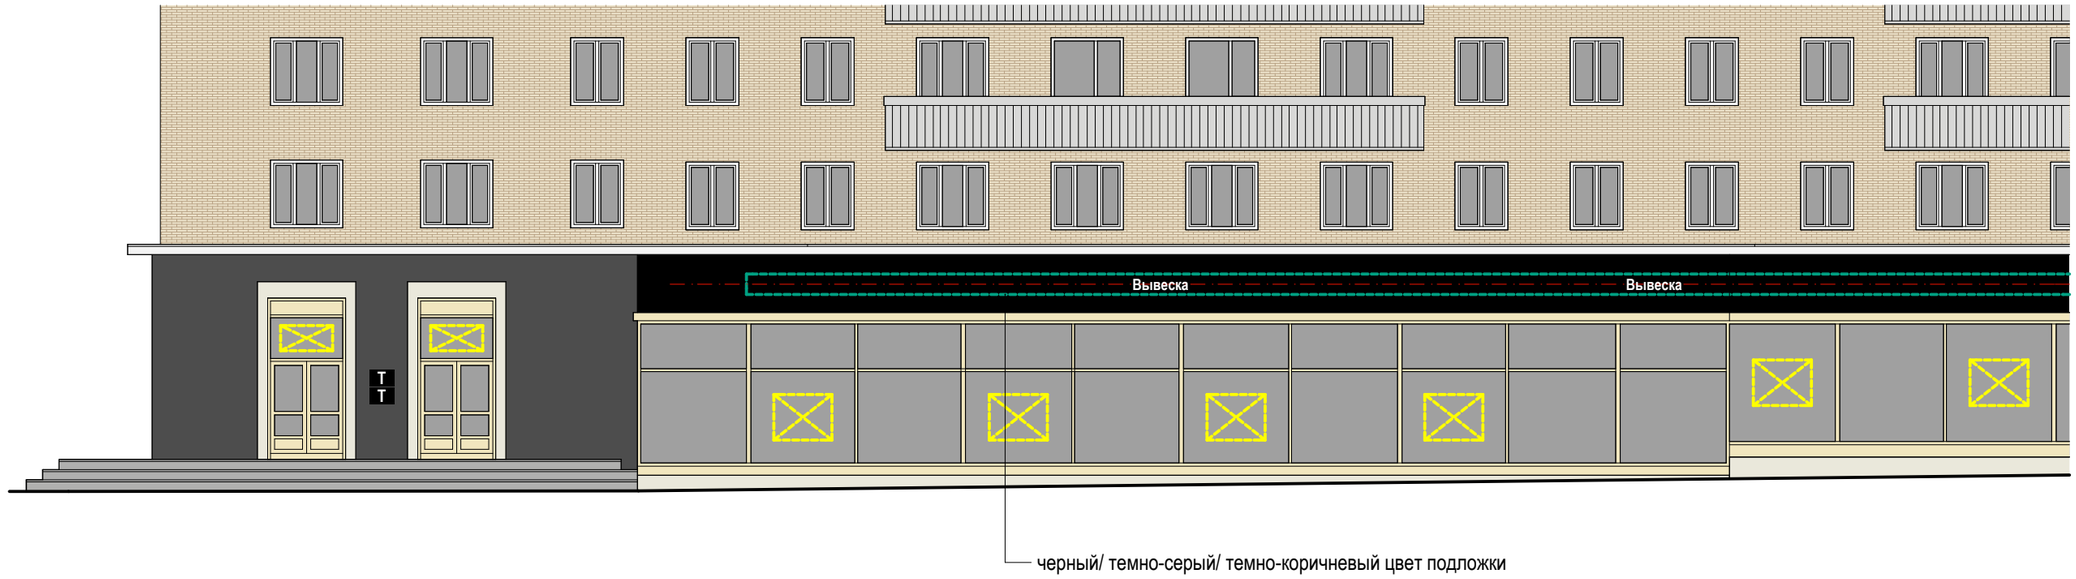

Настенные информационные конструкции

«Зеленая зона» размещения вывесок

Вывеска — Объемные отдельностоящие буквы и знаки без подложки

Вывеска — Объемные отдельностоящие буквы и знаки на плоской подложке

T — Табличка

M — Меню

Консольная информационная конструкция

Панель-кронштейн

Витринные информационные конструкции

Вывеска — Объемные отдельностоящие буквы и знаки без подложки

Внутренняя информационная конструкция


Вывеска — Объемные отдельностоящие буквы и знаки на плоской подложке

Соответствие правилам

Соответствует правилам

Не соответствует правилам

Схема плана

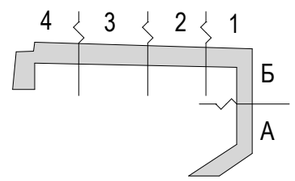

Ленинский пр-т., д. 41/2 (Лист 4 из 6)

Анализ существующего положения



2

Схема размещения

Настенные информационные конструкции

- «Зеленая зона» размещения вывесок
- Вывеска — Объемные отдельностоящие буквы и знаки без подложки
- Вывеска — Объемные отдельностоящие буквы и знаки на плоской подложке
- T — Табличка
- M — Меню

Консольная информационная конструкция

- Панель-кронштейн


Витринные информационные конструкции

- Вывеска — Объемные отдельностоящие буквы и знаки без подложки
- Внутренняя информационная конструкция
- Вывеска — Объемные отдельностоящие буквы и знаки на плоской подложке

Соответствие правилам

- Соответствует правилам
- Не соответствует правилам

Схема плана

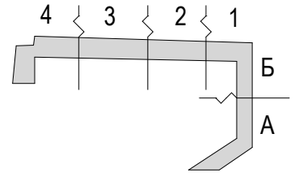


Ленинский пр-т., д. 41/2 (Лист 5 из 6)

Анализ существующего положения



3

Схема размещения

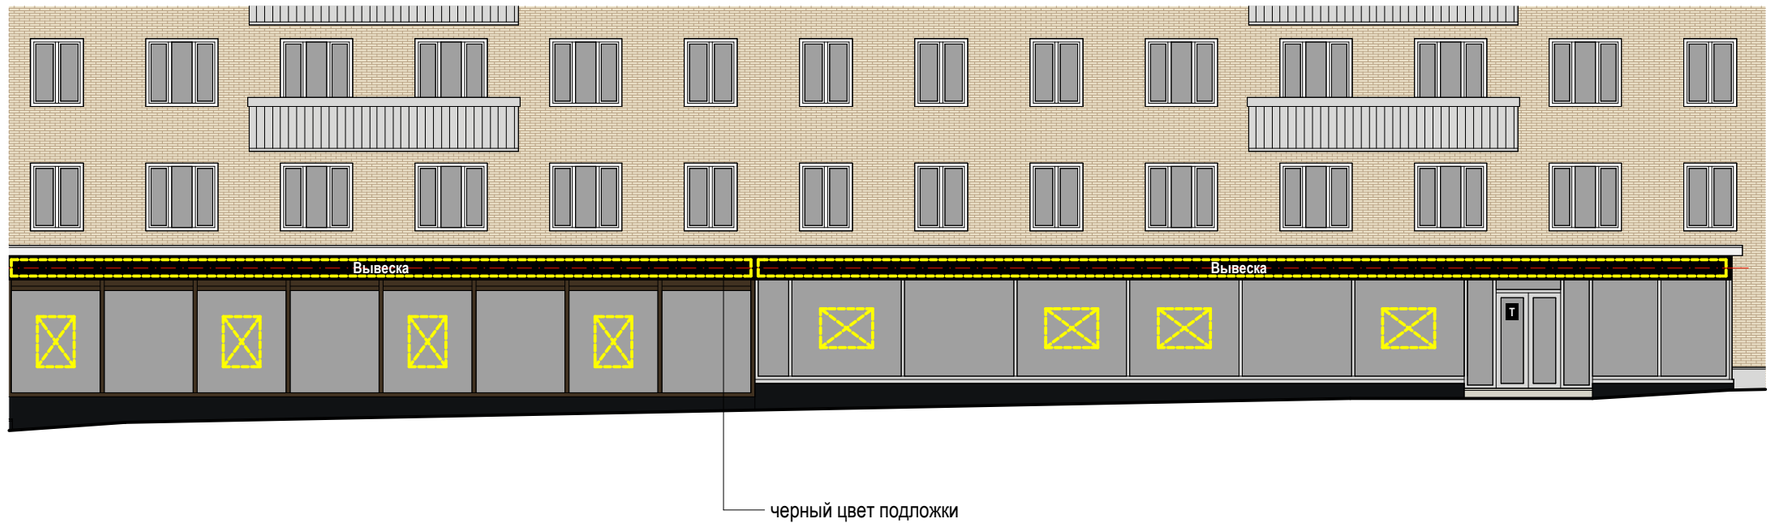

Настенные информационные конструкции

- «Зеленая зона» размещения вывесок
- Вывеска — Объемные отдельностоящие буквы и знаки без подложки
- Вывеска — Объемные отдельностоящие буквы и знаки на плоской подложке
- T — Табличка
- M — Меню

Консольная информационная конструкция

- Панель-кронштейн


Витринные информационные конструкции

- Вывеска — Объемные отдельностоящие буквы и знаки без подложки
- Внутренняя информационная конструкция
- Вывеска — Объемные отдельностоящие буквы и знаки на плоской подложке

Соответствие правилам

- Соответствует правилам
- Не соответствует правилам

Схема плана

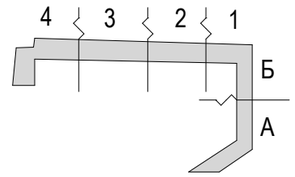

Ленинский пр-т., д. 41/2 (Лист 6 из 6)

Анализ существующего положения



4

Схема размещения



Настенные информационные конструкции

- «Зеленая зона» размещения вывесок
- Вывеска — Объемные отдельностоящие буквы и знаки без подложки
- Вывеска — Объемные отдельностоящие буквы и знаки на плоской подложке
- T — Табличка
- M — Меню

Консольная информационная конструкция

- Панель-кронштейн


Витринные информационные конструкции

- Вывеска — Объемные отдельностоящие буквы и знаки без подложки
- Внутренняя информационная конструкция
- Вывеска — Объемные отдельностоящие буквы и знаки на плоской подложке

Соответствие правилам

- Соответствует правилам
- Не соответствует правилам

Схема плана

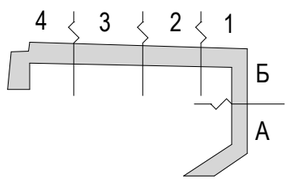

Ленинский пр-т., д. 43 (Лист 1 из 3)

Анализ существующего положения



1

Схема размещения



Настенные информационные конструкции

- «Зеленая зона» размещения вывесок
- Вывеска — Объемные отдельностоящие буквы и знаки без подложки
- Вывеска — Объемные отдельностоящие буквы и знаки на плоской подложке
- T — Табличка
- M — Меню

Консольная информационная конструкция

- Панель-кронштейн


Витринные информационные конструкции

- Вывеска — Объемные отдельностоящие буквы и знаки без подложки
- Внутренняя информационная конструкция
- Вывеска — Объемные отдельностоящие буквы и знаки на плоской подложке

Соответствие правилам

- Соответствует правилам
- Не соответствует правилам

Схема плана

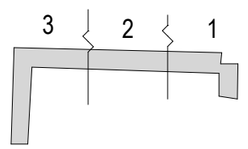

Ленинский пр-т., д. 43 (Лист 2 из 3)

Анализ существующего положения



2

Схема размещения



Настенные информационные конструкции

- «Зеленая зона» размещения вывесок
- Вывеска — Объемные отдельностоящие буквы и знаки без подложки
- Вывеска — Объемные отдельностоящие буквы и знаки на плоской подложке

- T — Табличка
- M — Меню

Консольная информационная конструкция

- Панель-кронштейн


Витринные информационные конструкции

- Вывеска — Объемные отдельностоящие буквы и знаки без подложки
- Внутренняя информационная конструкция
- Вывеска — Объемные отдельностоящие буквы и знаки на плоской подложке

Соответствие правилам


- Соответствует правилам
- Не соответствует правилам

Схема плана

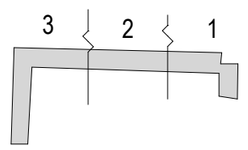


Ленинский пр-т., д. 43 (Лист 3 из 3)

Анализ существующего положения

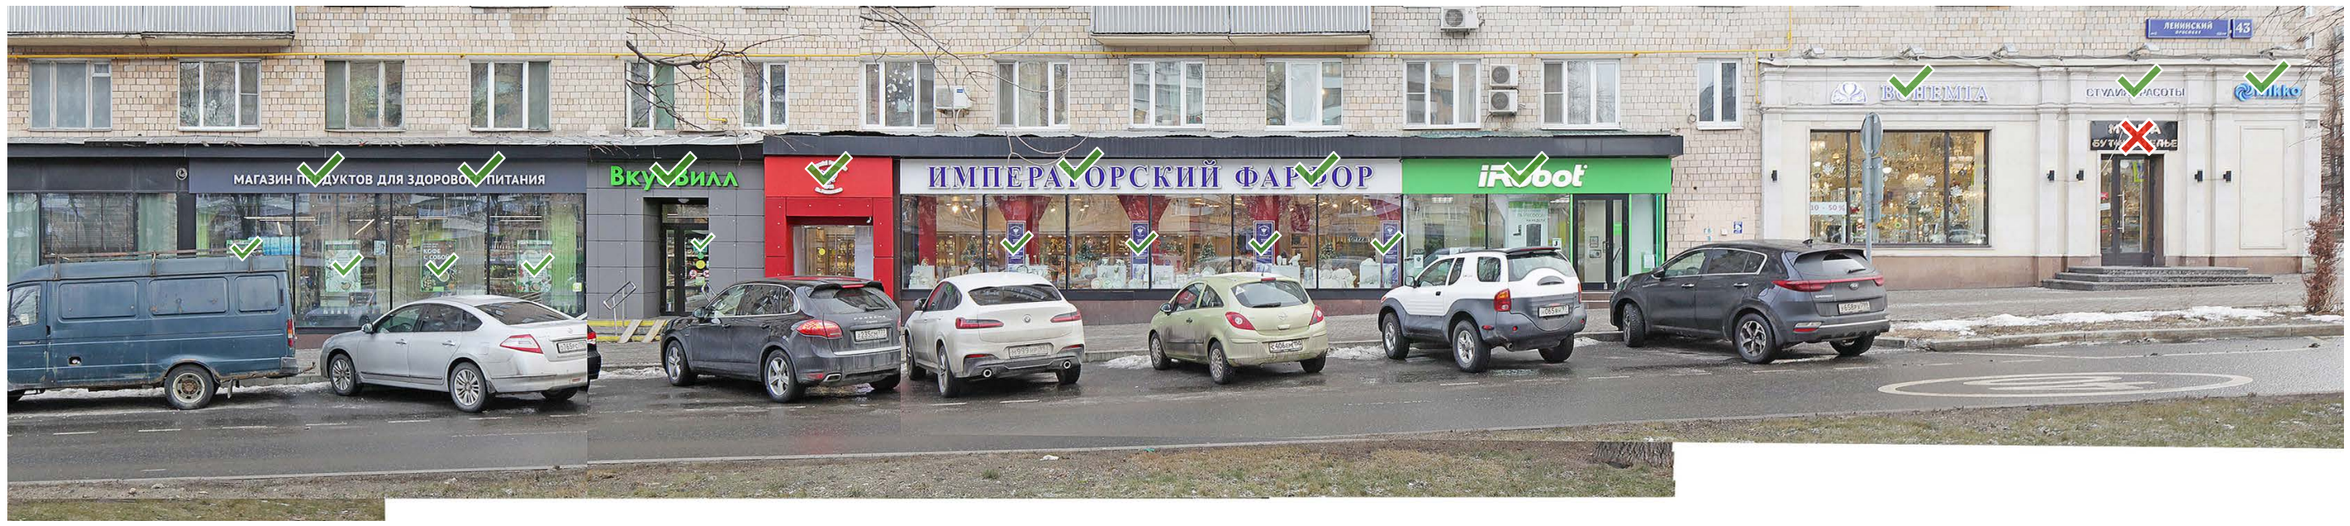

3

Схема размещения

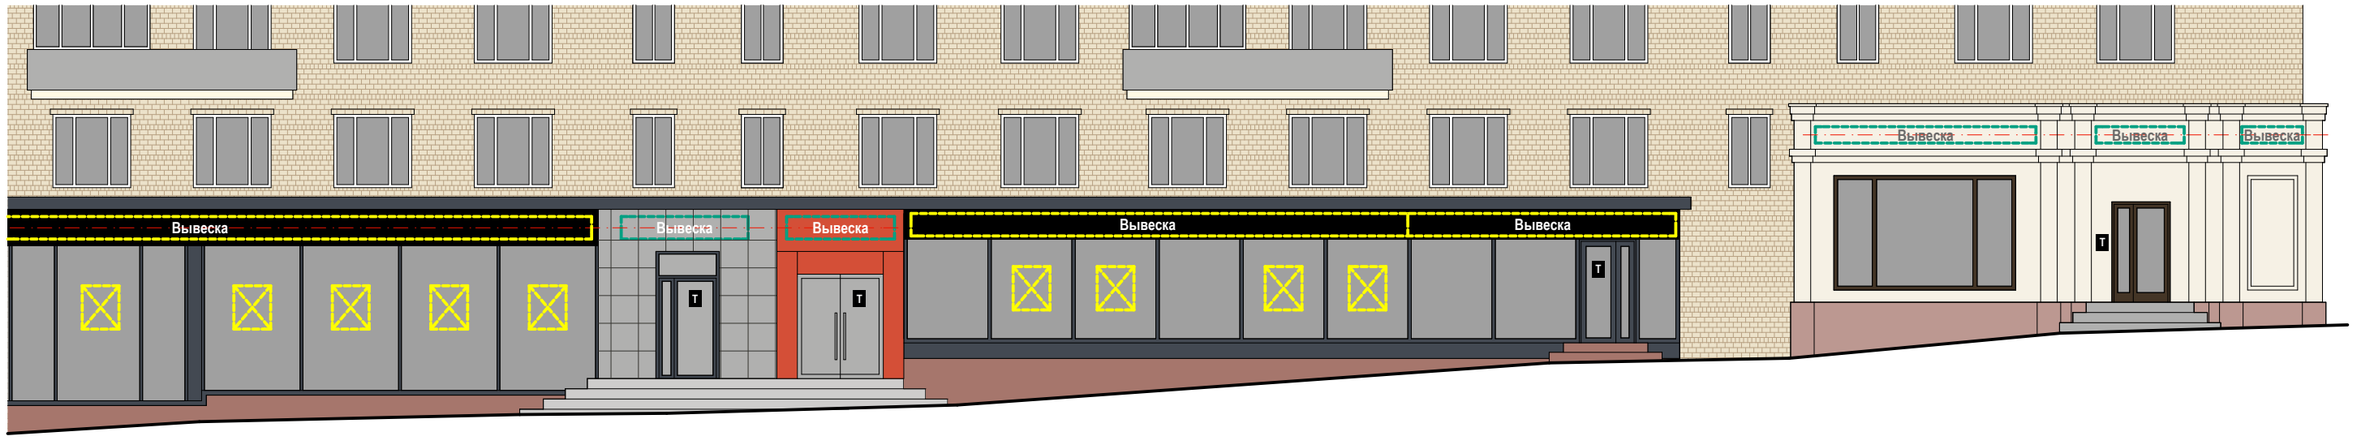

Настенные информационные конструкции

- «Зеленая зона» размещения вывесок
- Вывеска — Объемные отдельностоящие буквы и знаки без подложки
- Вывеска — Объемные отдельностоящие буквы и знаки на плоской подложке
- T — Табличка
- M — Меню

Консольная информационная конструкция

- Панель-кронштейн


Витринные информационные конструкции

- Вывеска — Объемные отдельностоящие буквы и знаки без подложки
- Внутренняя информационная конструкция
- Вывеска — Объемные отдельностоящие буквы и знаки на плоской подложке

Соответствие правилам

- Соответствует правилам
- Не соответствует правилам

Схема плана

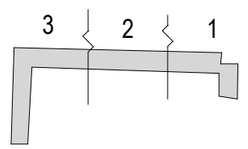

Ленинский пр-т., д. 45 (Лист 1 из 4)

Анализ существующего положения



1

Схема размещения



Настенные информационные конструкции

- «Зеленая зона» размещения вывесок
- Вывеска — Объемные отдельностоящие буквы и знаки без подложки
- Вывеска — Объемные отдельностоящие буквы и знаки на плоской подложке
- T — Табличка
- M — Меню

Консольная информационная конструкция

- Панель-кронштейн


Витринные информационные конструкции

- Вывеска — Объемные отдельностоящие буквы и знаки без подложки
- Внутренняя информационная конструкция
- Вывеска — Объемные отдельностоящие буквы и знаки на плоской подложке

Соответствие правилам

- Соответствует правилам
- Не соответствует правилам

Схема плана

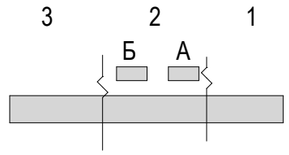

Ленинский пр-т., д. 45 (Лист 3 из 4)

Анализ существующего положения




разместить в соответствии с проектным решением

до смены вывески
разместить в соответствии с проектным решением

А

Б

Схема размещения

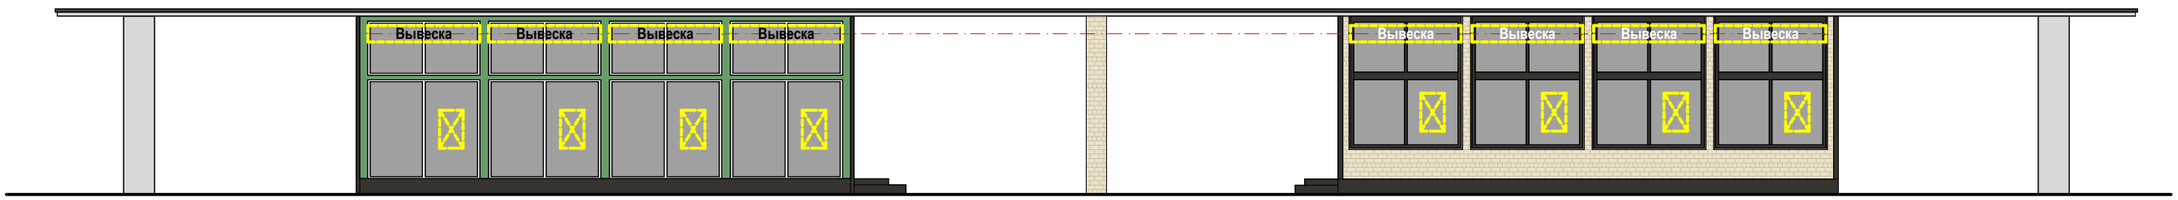

Настенные информационные конструкции

«Зеленая зона» размещения вывесок

Вывеска — Объемные отдельностоящие буквы и знаки без подложки

Вывеска — Объемные отдельностоящие буквы и знаки на плоской подложке

T — Табличка

M — Меню

Консольная информационная конструкция

Панель-кронштейн

Витринные информационные конструкции

Вывеска — Объемные отдельностоящие буквы и знаки без подложки

Внутренняя информационная конструкция


Вывеска — Объемные отдельностоящие буквы и знаки на плоской подложке

Соответствие правилам

Соответствует правилам

Не соответствует правилам

Схема плана

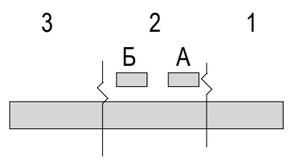


Ленинский пр-т., д. 45 (Лист 2 из 4)

Анализ существующего положения



2

Схема размещения

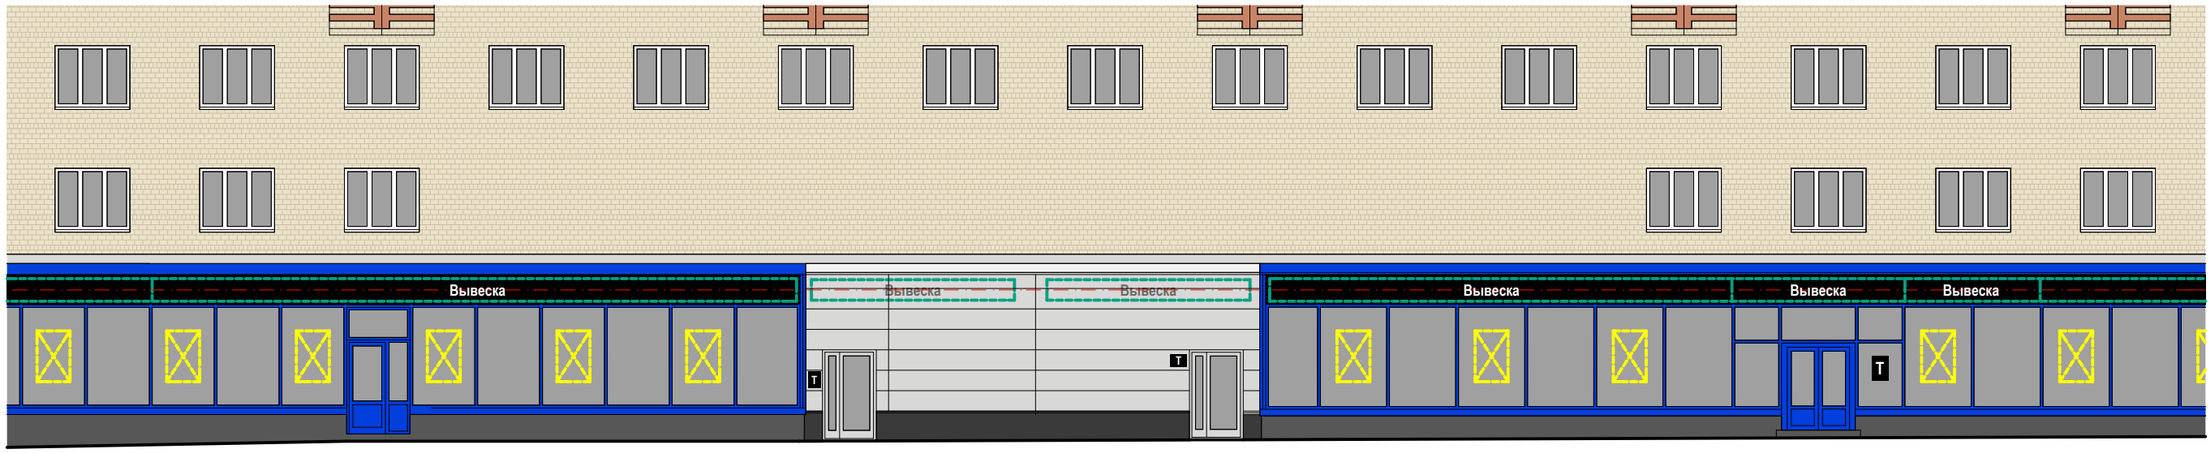

Настенные информационные конструкции

- «Зеленая зона» размещения вывесок
- Вывеска — Объемные отдельностоящие буквы и знаки без подложки
- Вывеска — Объемные отдельностоящие буквы и знаки на плоской подложке
- T — Табличка
- M — Меню

Консольная информационная конструкция

- Панель-кронштейн


Витринные информационные конструкции

- Вывеска — Объемные отдельностоящие буквы и знаки без подложки
- Внутренняя информационная конструкция
- Вывеска — Объемные отдельностоящие буквы и знаки на плоской подложке

Соответствие правилам

- Соответствует правилам
- Не соответствует правилам

Схема плана

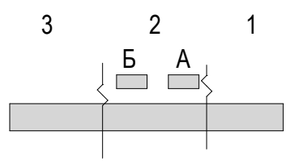


Ленинский пр-т., д. 45 (Лист 4 из 4)

Анализ существующего положения



3

Схема размещения

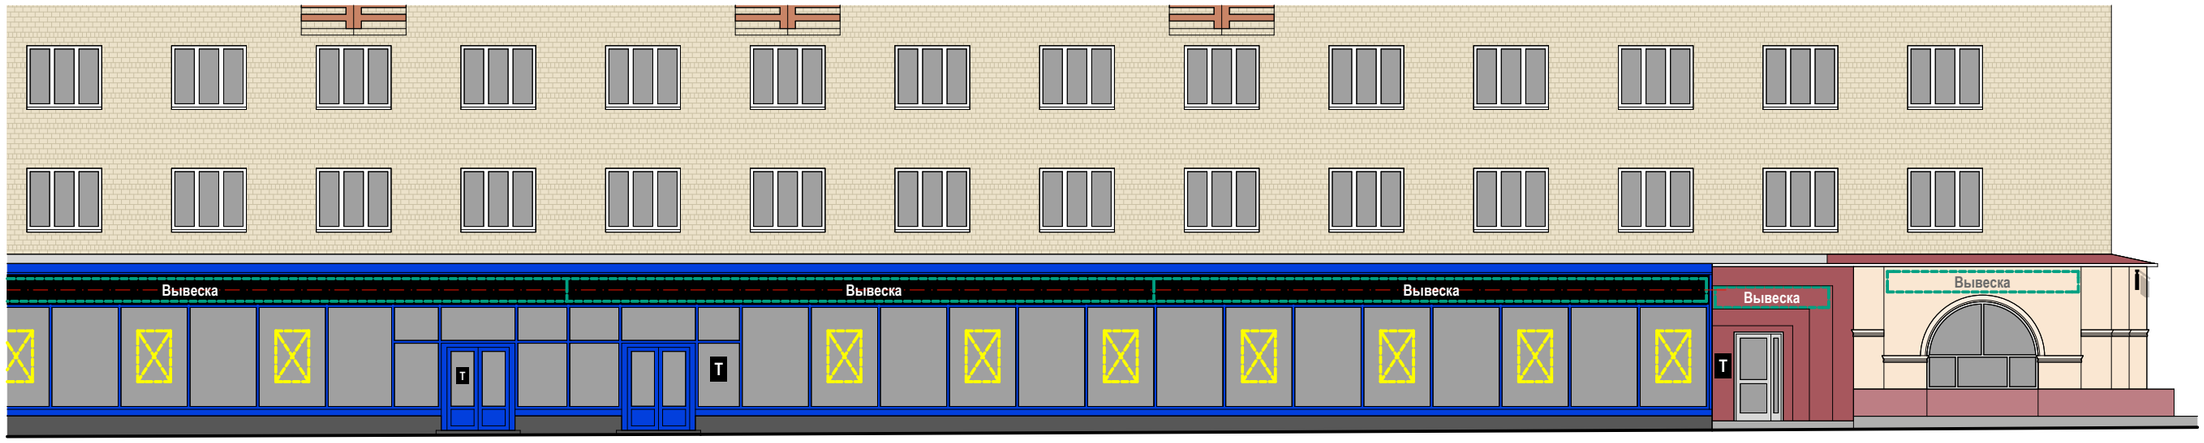

Настенные информационные конструкции

- «Зеленая зона» размещения вывесок
- Вывеска — Объемные отдельностоящие буквы и знаки без подложки
- Вывеска — Объемные отдельностоящие буквы и знаки на плоской подложке
- T — Табличка
- M — Меню

Консольная информационная конструкция

- Панель-кронштейн


Витринные информационные конструкции

- Вывеска — Объемные отдельностоящие буквы и знаки без подложки
- Внутренняя информационная конструкция
- Вывеска — Объемные отдельностоящие буквы и знаки на плоской подложке

Соответствие правилам

- Соответствует правилам
- Не соответствует правилам

Схема плана

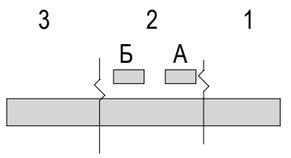

Ленинский пр-т., д. 57 (Лист 1 из 3)

Анализ существующего положения



1

Схема размещения



Настенные информационные конструкции

«Зеленая зона» размещения вывесок

Вывеска — Объемные отдельностоящие буквы и знаки без подложки

Вывеска — Объемные отдельностоящие буквы и знаки на плоской подложке

T — Табличка

M — Меню

Консольная информационная конструкция

Панель-кронштейн

Витринные информационные конструкции

Вывеска — Объемные отдельностоящие буквы и знаки без подложки

Внутренняя информационная конструкция


Вывеска — Объемные отдельностоящие буквы и знаки на плоской подложке

Соответствие правилам

Соответствует правилам

Не соответствует правилам

Схема плана

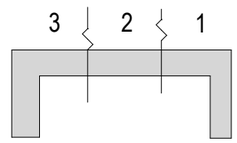

Ленинский пр-т., д. 57 (Лист 2 из 3)

Анализ существующего положения



2

Схема размещения



Настенные информационные конструкции

- «Зеленая зона» размещения вывесок
- Вывеска — Объемные отдельностоящие буквы и знаки без подложки
- Вывеска — Объемные отдельностоящие буквы и знаки на плоской подложке
- T — Табличка
- M — Меню

Консольная информационная конструкция

- Панель-кронштейн


Витринные информационные конструкции

- Вывеска — Объемные отдельностоящие буквы и знаки без подложки
- Внутренняя информационная конструкция
- Вывеска — Объемные отдельностоящие буквы и знаки на плоской подложке

Соответствие правилам

- Соответствует правилам
- Не соответствует правилам

Схема плана

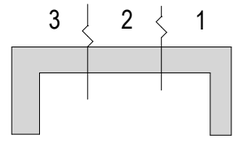

Ленинский пр-т., д. 57 (Лист 3 из 3)

Анализ существующего положения



3

Схема размещения



Настенные информационные конструкции

«Зеленая зона» размещения вывесок

Вывеска — Объемные отдельностоящие буквы и знаки без подложки

Вывеска — Объемные отдельностоящие буквы и знаки на плоской подложке

T — Табличка

M — Меню

Консольная информационная конструкция

Панель-кронштейн

Витринные информационные конструкции

Вывеска — Объемные отдельностоящие буквы и знаки без подложки

Внутренняя информационная конструкция


Вывеска — Объемные отдельностоящие буквы и знаки на плоской подложке

Соответствие правилам

Соответствует правилам

Не соответствует правилам

Схема плана

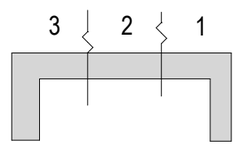

Ленинский пр-т., д. 61/1 (Лист 1 из 3)

Анализ существующего положения



1

Схема размещения



Настенные информационные конструкции

- «Зеленая зона» размещения вывесок
- Вывеска — Объемные отдельностоящие буквы и знаки без подложки
- Вывеска — Объемные отдельностоящие буквы и знаки на плоской подложке
- T — Табличка
- M — Меню

Консольная информационная конструкция

- Панель-кронштейн


Витринные информационные конструкции

- Вывеска — Объемные отдельностоящие буквы и знаки без подложки
- Внутренняя информационная конструкция
- Вывеска — Объемные отдельностоящие буквы и знаки на плоской подложке

Соответствие правилам

- Соответствует правилам
- Не соответствует правилам

Схема плана

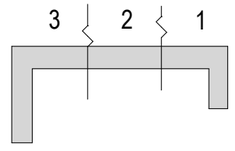

Ленинский пр-т., д. 61/1 (Лист 2 из 3)

Анализ существующего положения



2

Схема размещения



Настенные информационные конструкции

«Зеленая зона» размещения вывесок

Вывеска — Объемные отдельностоящие буквы и знаки без подложки

Вывеска — Объемные отдельностоящие буквы и знаки на плоской подложке

T — Табличка

M — Меню

Консольная информационная конструкция

Панель-кронштейн

Витринные информационные конструкции

Вывеска — Объемные отдельностоящие буквы и знаки без подложки

Внутренняя информационная конструкция


Вывеска — Объемные отдельностоящие буквы и знаки на плоской подложке

Соответствие правилам

Соответствует правилам

Не соответствует правилам

Схема плана

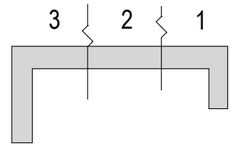

Ленинский пр-т., д. 61/1 (Лист 3 из 3)

Анализ существующего положения



3

Схема размещения



Настенные информационные конструкции

«Зеленая зона» размещения вывесок

Вывеска — Объемные отдельностоящие буквы и знаки без подложки

Вывеска — Объемные отдельностоящие буквы и знаки на плоской подложке

T — Табличка

M — Меню

Консольная информационная конструкция

Панель-кронштейн

Витринные информационные конструкции

Вывеска — Объемные отдельностоящие буквы и знаки без подложки

Внутренняя информационная конструкция


Вывеска — Объемные отдельностоящие буквы и знаки на плоской подложке

Соответствие правилам

Соответствует правилам

Не соответствует правилам

Схема плана

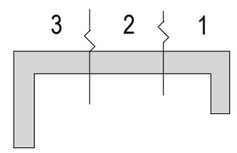

Ленинский пр-т., д. 63/2, к. 1 (Лист 1 из 2)

Анализ существующего положения



1

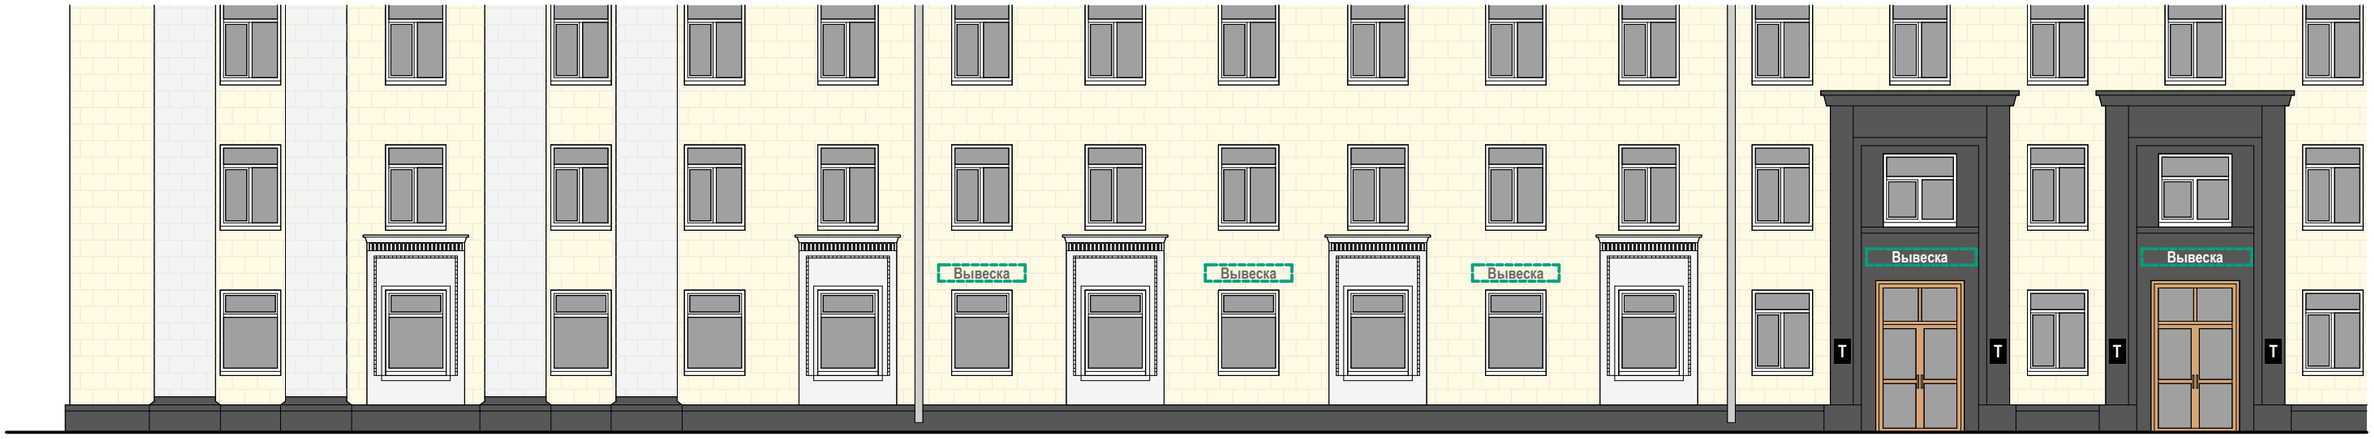


Схема размещения

Настенные информационные конструкции

- «Зеленая зона» размещения вывесок
- Вывеска — Объемные отдельностоящие буквы и знаки без подложки
- Вывеска — Объемные отдельностоящие буквы и знаки на плоской подложке
- T — Табличка
- M — Меню

Консольная информационная конструкция

- Панель-кронштейн


Витринные информационные конструкции

- Вывеска — Объемные отдельностоящие буквы и знаки без подложки
- Внутренняя информационная конструкция
- Вывеска — Объемные отдельностоящие буквы и знаки на плоской подложке

Соответствие правилам

- Соответствует правилам
- Не соответствует правилам


Схема плана

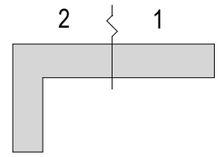

Ленинский пр-т., д. 63/2, к. 1 (Лист 2 из 2)

Анализ существующего положения



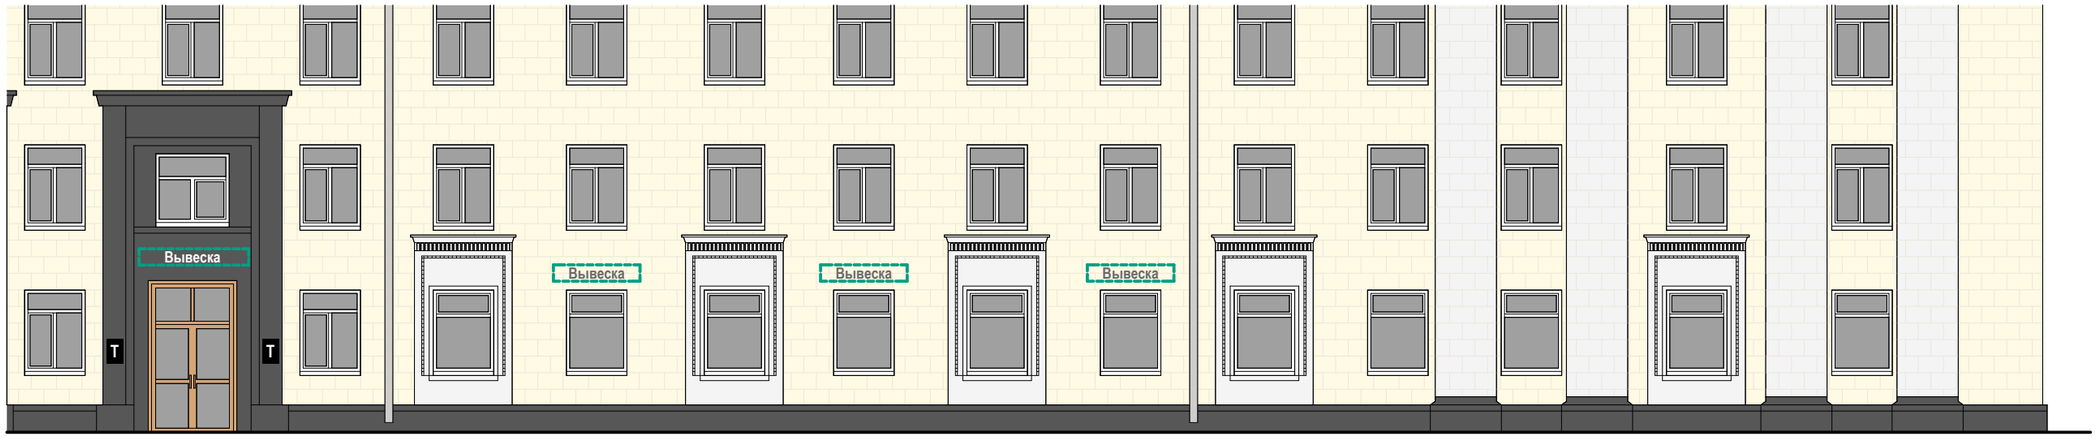

2

Схема размещения

Настенные информационные конструкции

«Зеленая зона» размещения вывесок

Вывеска — Объемные отдельностоящие буквы и знаки без подложки

Вывеска — Объемные отдельностоящие буквы и знаки на плоской подложке

T — Табличка

M — Меню

Консольная информационная конструкция

Панель-кронштейн

Витринные информационные конструкции

Вывеска — Объемные отдельностоящие буквы и знаки без подложки

Внутренняя информационная конструкция


Вывеска — Объемные отдельностоящие буквы и знаки на плоской подложке

Соответствие правилам

Соответствует правилам

Не соответствует правилам

Схема плана

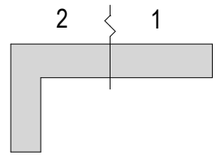


Ленинский пр-т., д. 67 (Лист 1 из 2)

Анализ существующего положения



1

Схема размещения

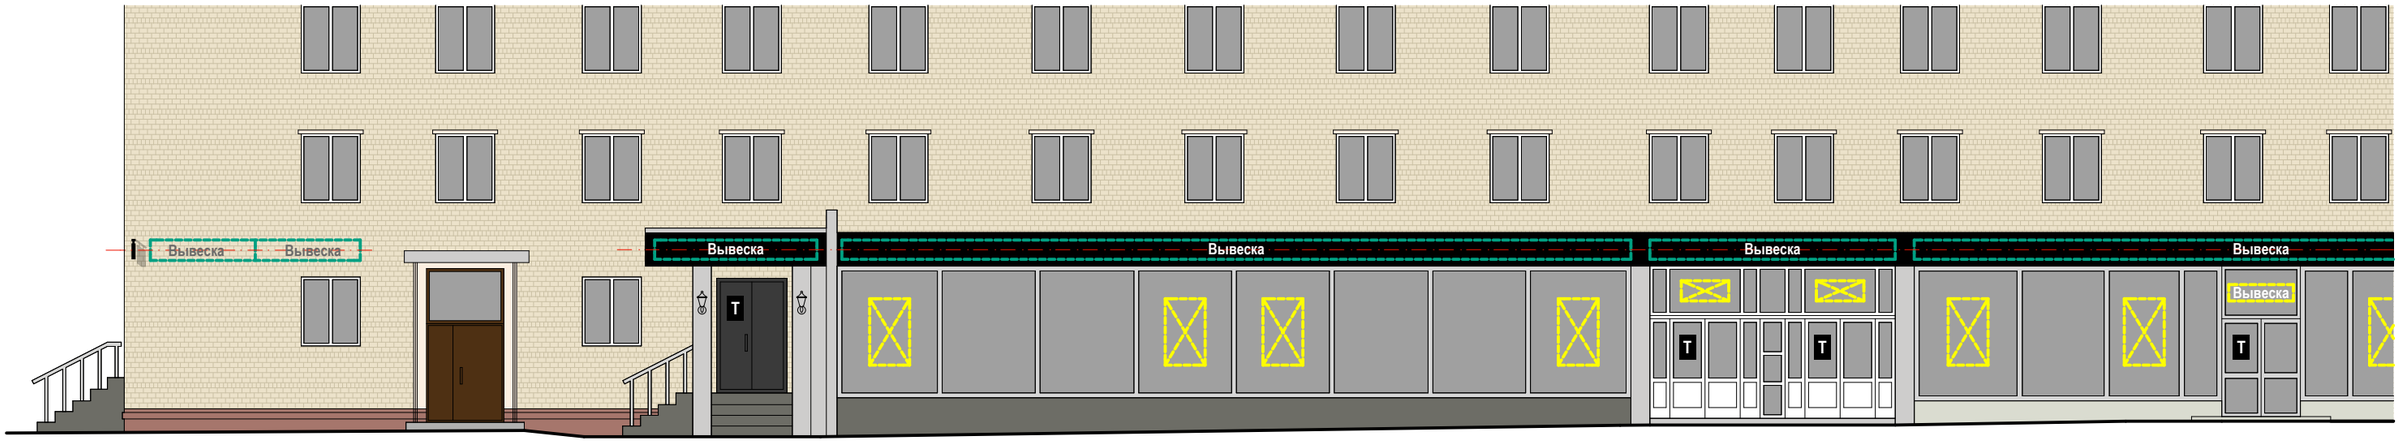

Настенные информационные конструкции

- «Зеленая зона» размещения вывесок
- Вывеска — Объемные отдельностоящие буквы и знаки без подложки
- Вывеска — Объемные отдельностоящие буквы и знаки на плоской подложке
- T — Табличка
- M — Меню

Консольная информационная конструкция

- Панель-кронштейн

Витринные информационные конструкции

- Вывеска — Объемные отдельностоящие буквы и знаки без подложки
- Внутренняя информационная конструкция
- Вывеска — Объемные отдельностоящие буквы и знаки на плоской подложке

Соответствие правилам

- Соответствует правилам
- Не соответствует правилам

Схема плана

2 1


Ленинский пр-т., д. 67 (Лист 2 из 2)

Анализ существующего положения



2

Схема размещения

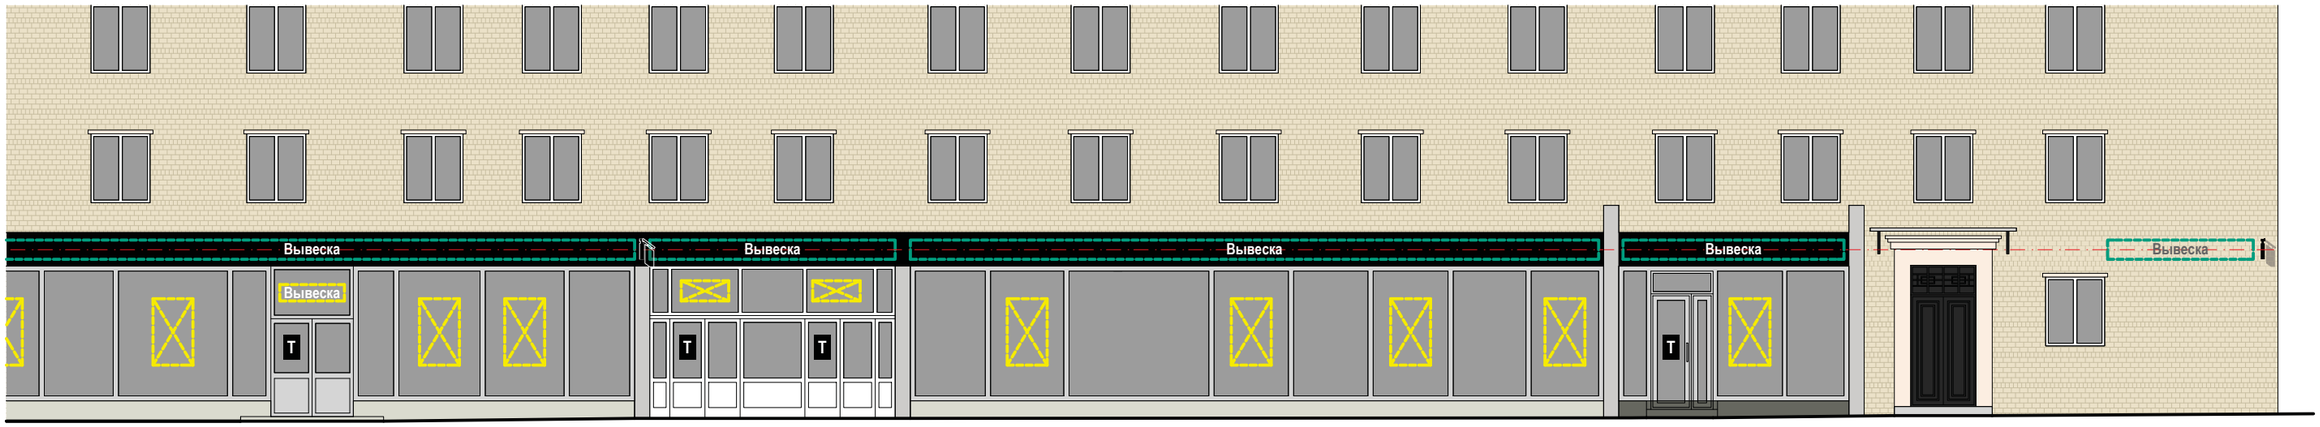

Настенные информационные конструкции

- «Зеленая зона» размещения вывесок
- Вывеска — Объемные отдельностоящие буквы и знаки без подложки
- Вывеска — Объемные отдельностоящие буквы и знаки на плоской подложке

- T — Табличка
- M — Меню

Консольная информационная конструкция

- Панель-кронштейн


Витринные информационные конструкции

- Вывеска — Объемные отдельностоящие буквы и знаки без подложки
- Внутренняя информационная конструкция
- Вывеска — Объемные отдельностоящие буквы и знаки на плоской подложке

Соответствие правилам

- Соответствует правилам
- Не соответствует правилам

Схема плана

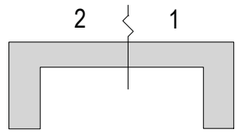


Ленинский пр-т., д. 69 (Лист 1 из 4)

Анализ существующего положения



1

Схема размещения

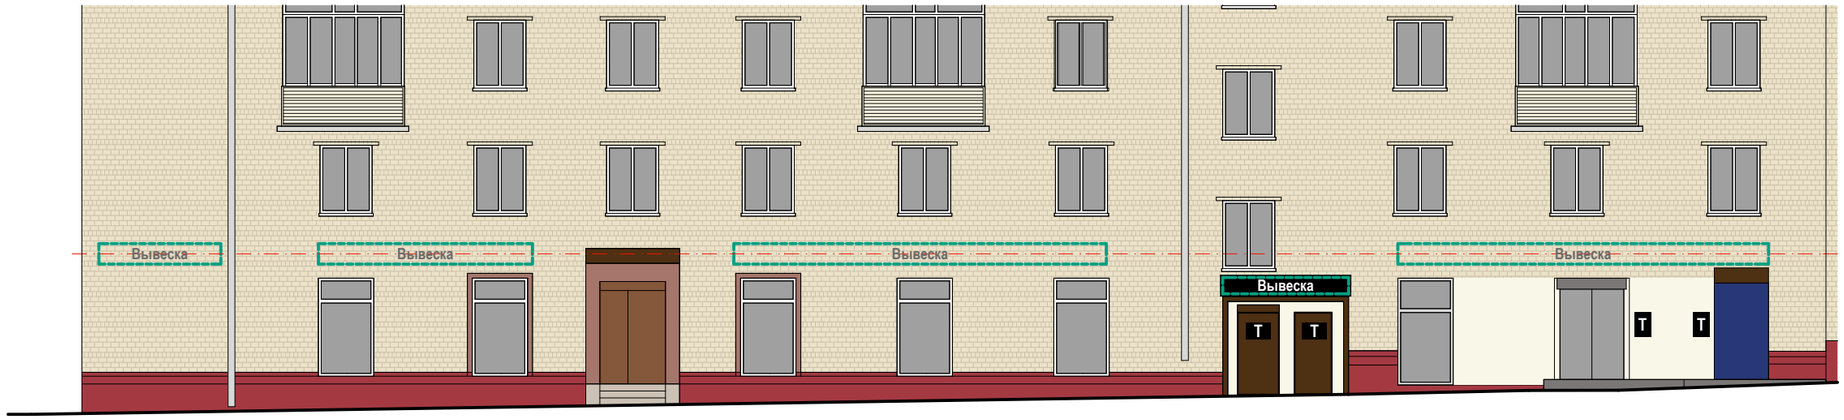

Настенные информационные конструкции

«Зеленая зона» размещения вывесок

Вывеска — Объемные отдельностоящие буквы и знаки без подложки

Вывеска — Объемные отдельностоящие буквы и знаки на плоской подложке

T — Табличка

M — Меню

Консольная информационная конструкция

Панель-кронштейн

Витринные информационные конструкции

Вывеска — Объемные отдельностоящие буквы и знаки без подложки

Внутренняя информационная конструкция


Вывеска — Объемные отдельностоящие буквы и знаки на плоской подложке

Соответствие правилам

Соответствует правилам


Не соответствует правилам

Схема плана

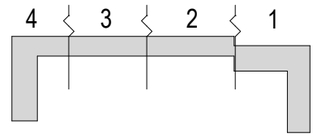

Ленинский пр-т., д. 69 (Лист 2 из 4)

Анализ существующего положения

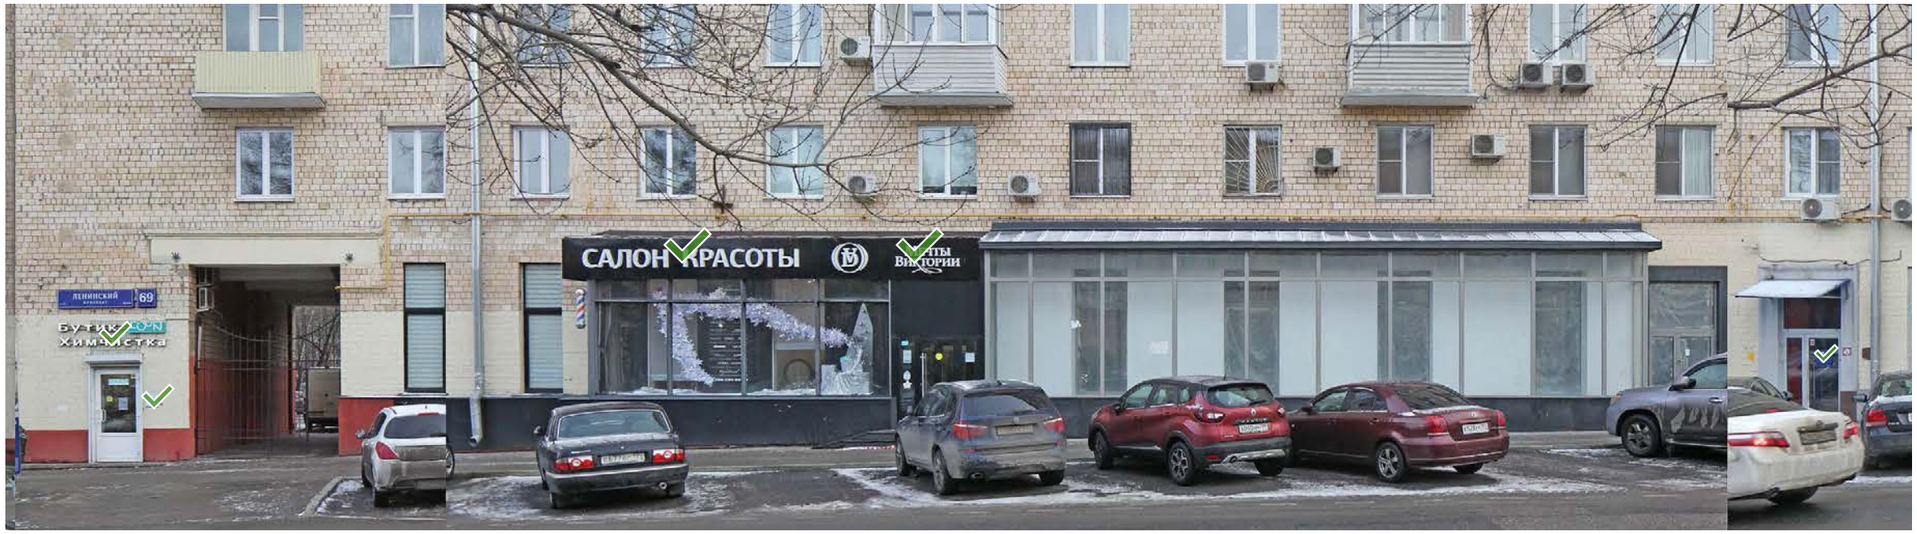

2

Схема размещения

Настенные информационные конструкции

- «Зеленая зона» размещения вывесок
- Вывеска — Объемные отдельностоящие буквы и знаки без подложки
- Вывеска — Объемные отдельностоящие буквы и знаки на плоской подложке
- T — Табличка
- M — Меню

Консольная информационная конструкция

- Панель-кронштейн


Витринные информационные конструкции

- Вывеска — Объемные отдельностоящие буквы и знаки без подложки
- Внутренняя информационная конструкция
- Вывеска — Объемные отдельностоящие буквы и знаки на плоской подложке

Соответствие правилам

- Соответствует правилам
- Не соответствует правилам

Схема плана

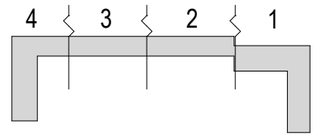

Ленинский пр-т., д. 69 (Лист 3 из 4)

Анализ существующего положения



3

Схема размещения



Настенные информационные конструкции

- «Зеленая зона» размещения вывесок
- Вывеска — Объемные отдельностоящие буквы и знаки без подложки
- Вывеска — Объемные отдельностоящие буквы и знаки на плоской подложке
- T — Табличка
- M — Меню

Консольная информационная конструкция

- Панель-кронштейн


Витринные информационные конструкции

- Вывеска — Объемные отдельностоящие буквы и знаки без подложки
- Внутренняя информационная конструкция
- Вывеска — Объемные отдельностоящие буквы и знаки на плоской подложке

Соответствие правилам

- Соответствует правилам
- Не соответствует правилам

Схема плана

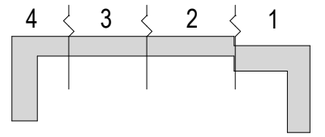

Ленинский пр-т., д. 69 (Лист 4 из 4)

Анализ существующего положения



4

Схема размещения



Настенные информационные конструкции

«Зеленая зона» размещения вывесок

Вывеска — Объемные отдельностоящие буквы и знаки без подложки

Вывеска — Объемные отдельностоящие буквы и знаки на плоской подложке

T — Табличка

M — Меню

Консольная информационная конструкция

Панель-кронштейн

Витринные информационные конструкции

Вывеска — Объемные отдельностоящие буквы и знаки без подложки

Внутренняя информационная конструкция


Вывеска — Объемные отдельностоящие буквы и знаки на плоской подложке

Соответствие правилам

Соответствует правилам

Не соответствует правилам

Схема плана

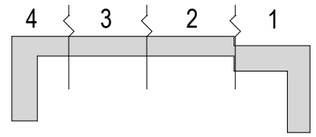

Ленинский пр-т., д. 73/8 (Лист 1 из 4)

Анализ существующего положения



1

Схема размещения



Настенные информационные конструкции

- «Зеленая зона» размещения вывесок
- Вывеска — Объемные отдельностоящие буквы и знаки без подложки
- Вывеска — Объемные отдельностоящие буквы и знаки на плоской подложке
- T — Табличка
- M — Меню

Консольная информационная конструкция

- Панель-кронштейн


Витринные информационные конструкции

- Вывеска — Объемные отдельностоящие буквы и знаки без подложки
- Внутренняя информационная конструкция
- Вывеска — Объемные отдельностоящие буквы и знаки на плоской подложке

Соответствие правилам

- Соответствует правилам
- Не соответствует правилам

Схема плана

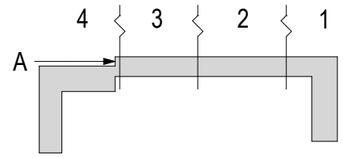

Ленинский пр-т., д. 73/8 (Лист 2 из 4)

Анализ существующего положения



2

Схема размещения



Настенные информационные конструкции

- «Зеленая зона» размещения вывесок
- Вывеска — Объемные отдельностоящие буквы и знаки без подложки
- Вывеска — Объемные отдельностоящие буквы и знаки на плоской подложке

T Табличка

M Меню

Консольная информационная конструкция

Панель-кронштейн


Витринные информационные конструкции

- Вывеска — Объемные отдельностоящие буквы и знаки без подложки
- Внутренняя информационная конструкция
- Вывеска — Объемные отдельностоящие буквы и знаки на плоской подложке

Соответствие правилам

- Соответствует правилам
- Не соответствует правилам


Схема плана

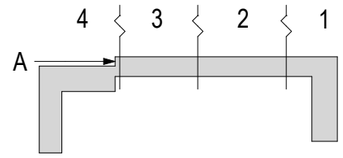

КОМИТЕТ ПО АРХИТЕКТУРЕ И ГРАДОСТРОИТЕЛЬСТВУ ГОРОДА МОСКВЫ

Ленинский пр-т., д. 73/8 (Лист 3 из 4)

Анализ существующего положения

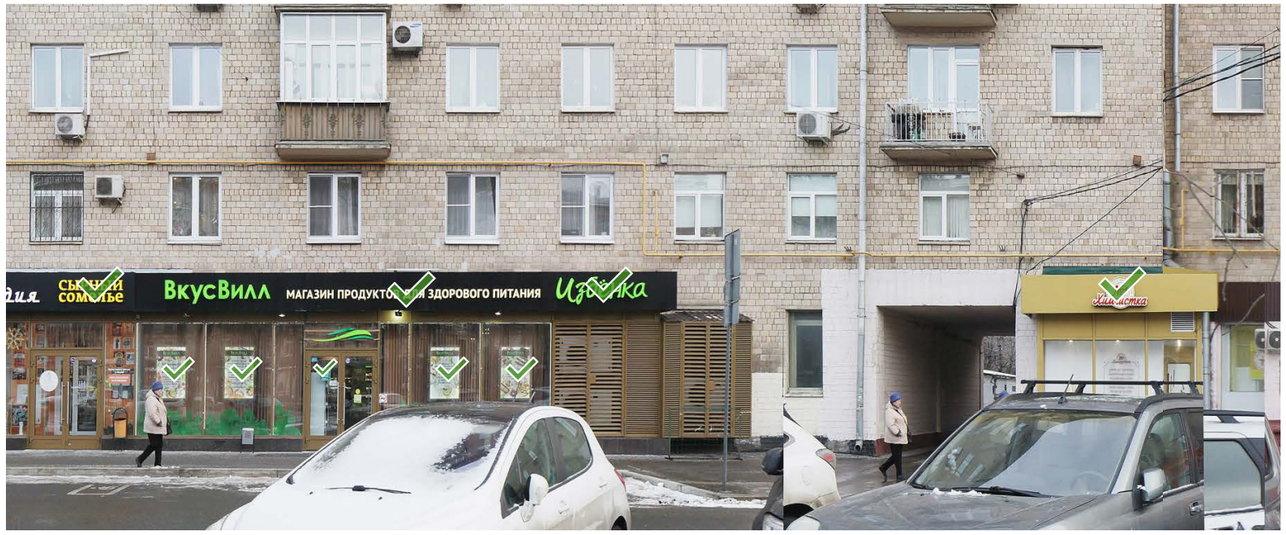

3



А

Схема размещения

Настенные информационные конструкции

«Зеленая зона» размещения вывесок

Вывеска — Объемные отдельностоящие буквы и знаки без подложки

Вывеска — Объемные отдельностоящие буквы и знаки на плоской подложке

T — Табличка

M — Меню

Консольная информационная конструкция

Панель-кронштейн

Витринные информационные конструкции

Вывеска — Объемные отдельностоящие буквы и знаки без подложки

Внутренняя информационная конструкция


Вывеска — Объемные отдельностоящие буквы и знаки на плоской подложке

Соответствие правилам

Соответствует правилам

Не соответствует правилам


Схема плана

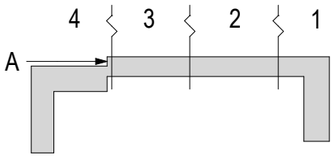

КОМИТЕТ ПО АРХИТЕКТУРЕ И ГРАДОСТРОИТЕЛЬСТВУ ГОРОДА МОСКВЫ

Ленинский пр-т., д. 73/8 (Лист 4 из 4)

Анализ существующего положения

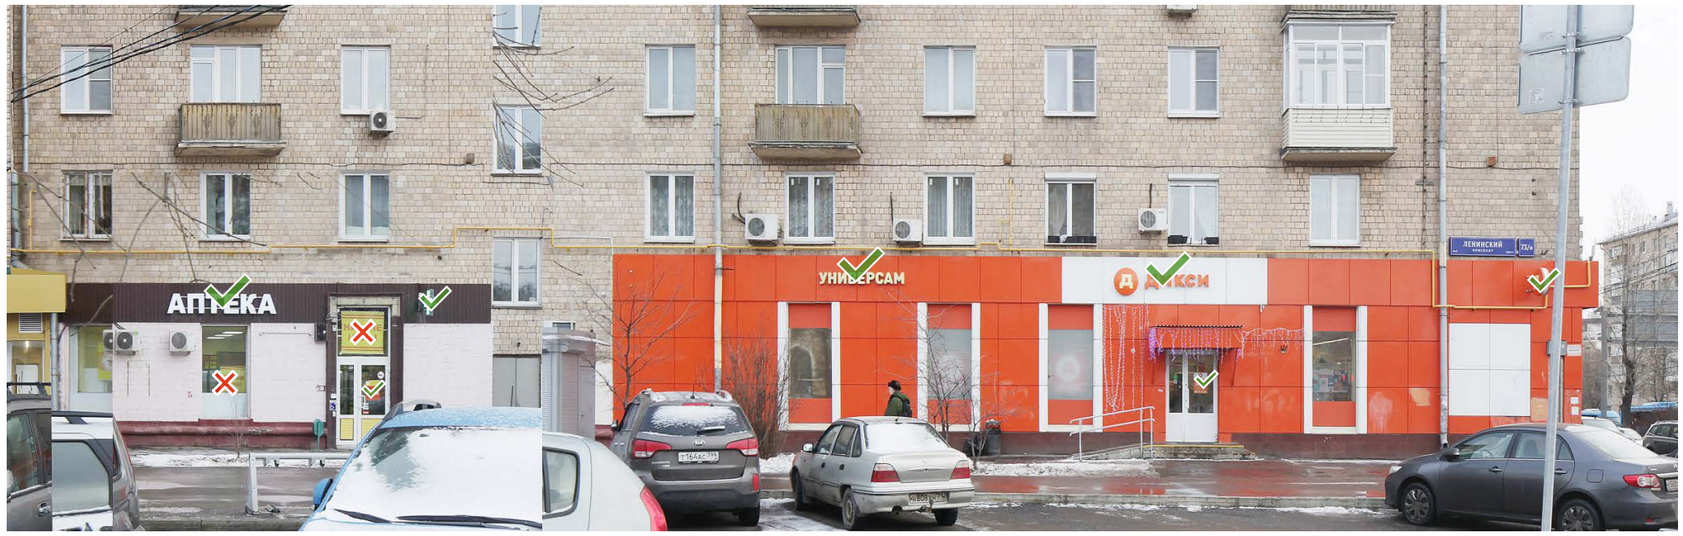

4

Схема размещения



Настенные информационные конструкции

- «Зеленая зона» размещения вывесок
- Вывеска — Объемные отдельностоящие буквы и знаки без подложки
- Вывеска — Объемные отдельностоящие буквы и знаки на плоской подложке
- T — Табличка
- M — Меню

Консольная информационная конструкция

- Панель-кронштейн


Витринные информационные конструкции

- Вывеска — Объемные отдельностоящие буквы и знаки без подложки
- Внутренняя информационная конструкция
- Вывеска — Объемные отдельностоящие буквы и знаки на плоской подложке

Соответствие правилам

- Соответствует правилам
- Не соответствует правилам

Схема плана

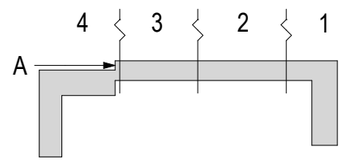

Ленинский пр-т., д. 75/9 (Лист 1 из 2)

Анализ существующего положения



1

Схема размещения



Настенные информационные конструкции

«Зеленая зона» размещения вывесок

Вывеска — Объемные отдельностоящие буквы и знаки без подложки

Вывеска — Объемные отдельностоящие буквы и знаки на плоской подложке

T — Табличка

M — Меню

Консольная информационная конструкция

Панель-кронштейн

Витринные информационные конструкции

Вывеска — Объемные отдельностоящие буквы и знаки без подложки

Внутренняя информационная конструкция


Вывеска — Объемные отдельностоящие буквы и знаки на плоской подложке

Соответствие правилам

Соответствует правилам

Не соответствует правилам

Схема плана

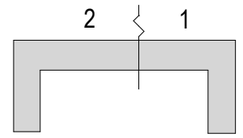


Ленинский пр-т., д. 75/9 (Лист 2 из 2)

Анализ существующего положения



2

Схема размещения

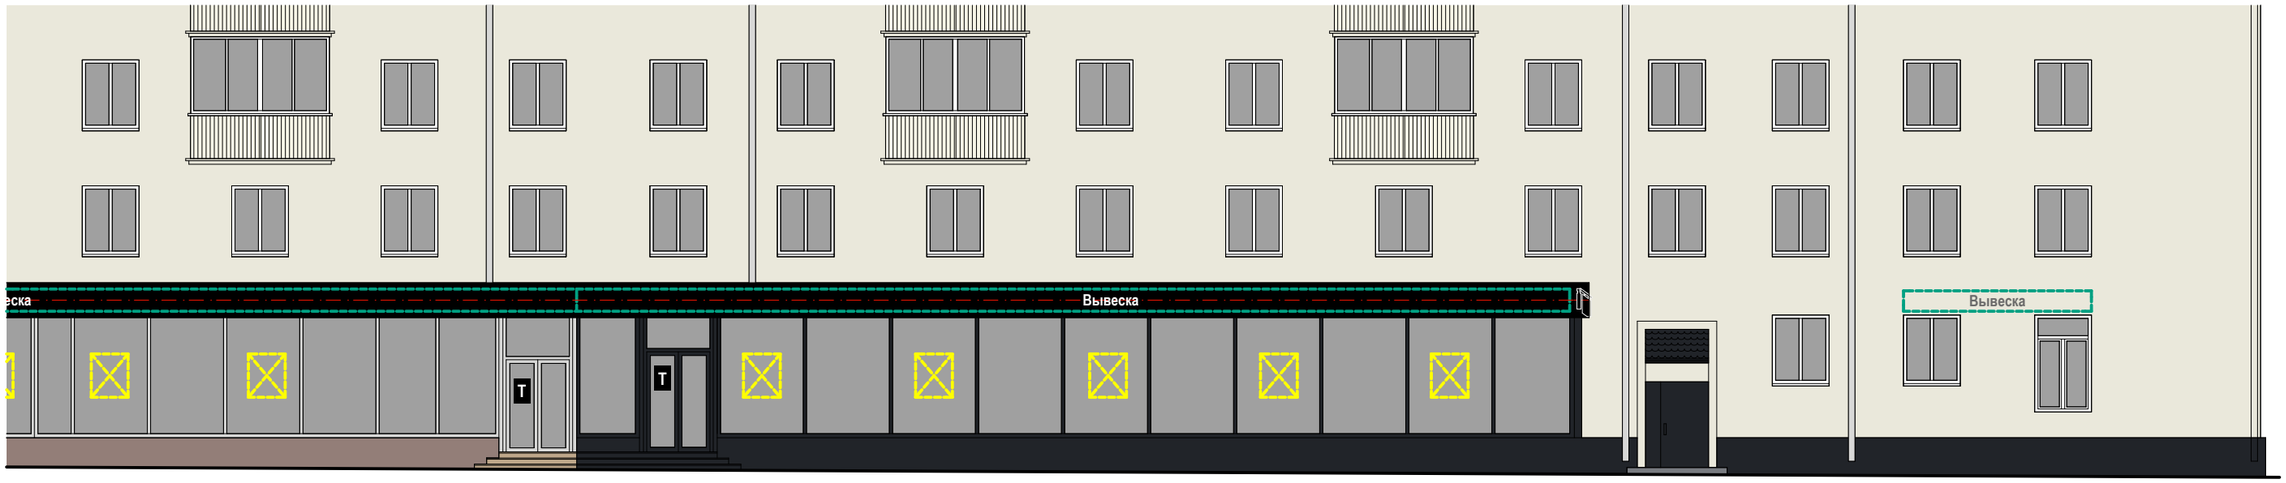

Настенные информационные конструкции

- «Зеленая зона» размещения вывесок
- Вывеска — Объемные отдельностоящие буквы и знаки без подложки
- Вывеска — Объемные отдельностоящие буквы и знаки на плоской подложке
- T — Табличка
- M — Меню

Консольная информационная конструкция

- Панель-кронштейн


Витринные информационные конструкции

- Вывеска — Объемные отдельностоящие буквы и знаки без подложки
- Внутренняя информационная конструкция
- Вывеска — Объемные отдельностоящие буквы и знаки на плоской подложке

Соответствие правилам

- Соответствует правилам
- Не соответствует правилам

Схема плана

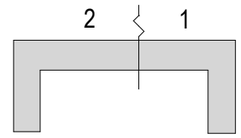


Ленинский пр-т., д. 75А

Анализ существующего положения



1

Схема размещения

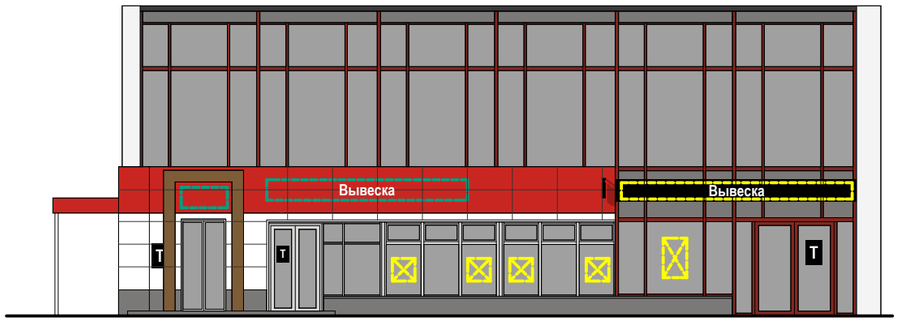

Настенные информационные конструкции

«Зеленая зона» размещения вывесок

Вывеска — Объемные отдельностоящие буквы и знаки без подложки

Вывеска — Объемные отдельностоящие буквы и знаки на плоской подложке

T — Табличка

M — Меню

Консольная информационная конструкция

Панель-кронштейн

Витринные информационные конструкции

Вывеска — Объемные отдельностоящие буквы и знаки без подложки

Внутренняя информационная конструкция

Вывеска — Объемные отдельностоящие буквы и знаки на плоской подложке

Соответствие правилам

Соответствует правилам

Не соответствует правилам

Схема плана

1


Ленинский пр-т., д. 77, к. 1 (Лист 1 из 3)

Анализ существующего положения



1

Схема размещения

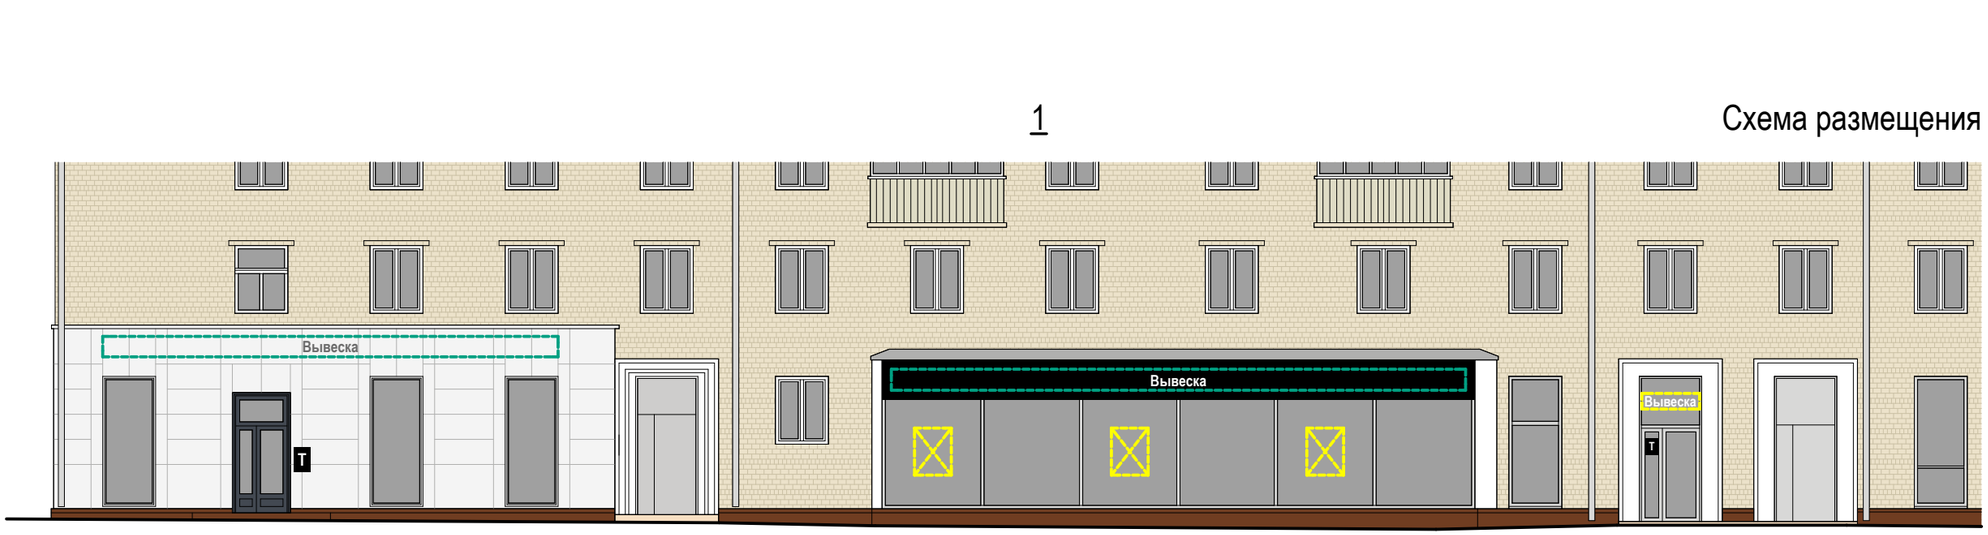

Настенные информационные конструкции

- «Зеленая зона» размещения вывесок
- Вывеска — Объемные отдельностоящие буквы и знаки без подложки
- Вывеска — Объемные отдельностоящие буквы и знаки на плоской подложке
- T — Табличка
- M — Меню

Консольная информационная конструкция

- Панель-кронштейн


Витринные информационные конструкции

- Вывеска — Объемные отдельностоящие буквы и знаки без подложки
- Внутренняя информационная конструкция
- Вывеска — Объемные отдельностоящие буквы и знаки на плоской подложке

Соответствие правилам

- Соответствует правилам
- Не соответствует правилам

Схема плана

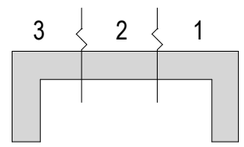


Ленинский пр-т., д. 77, к. 1 (Лист 2 из 3)

Анализ существующего положения



2

Схема размещения

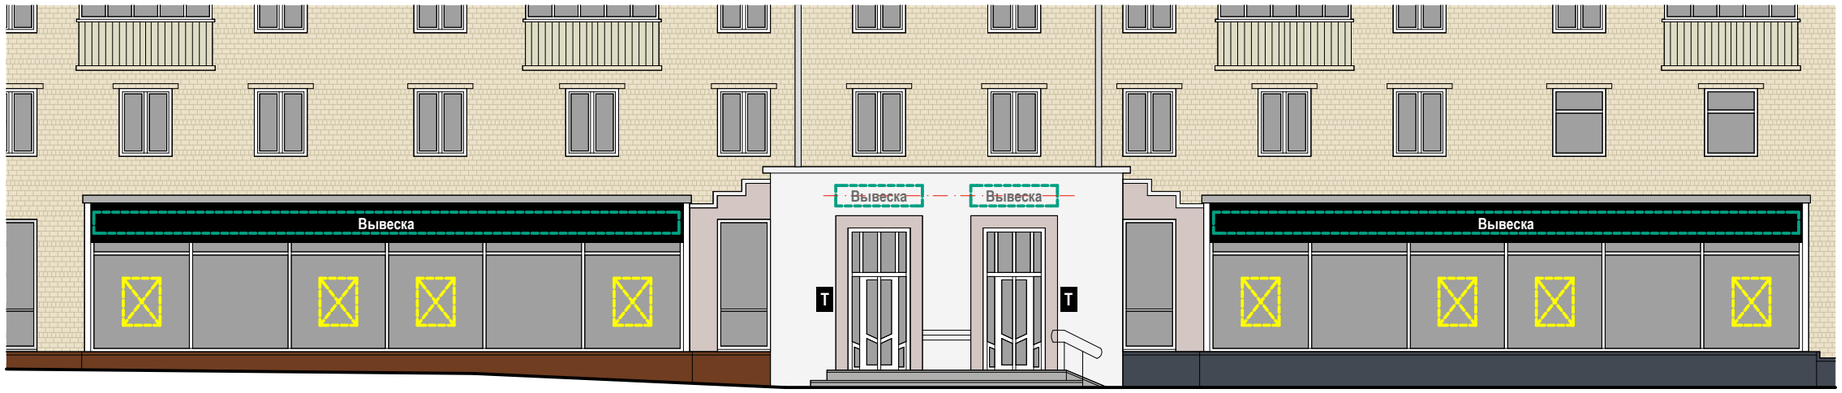

Настенные информационные конструкции

«Зеленая зона» размещения вывесок

Вывеска — Объемные отдельностоящие буквы и знаки без подложки

Вывеска — Объемные отдельностоящие буквы и знаки на плоской подложке

Т — Табличка

М — Меню

Консольная информационная конструкция

Панель-кронштейн

Витринные информационные конструкции

Вывеска — Объемные отдельностоящие буквы и знаки без подложки

Внутренняя информационная конструкция


Вывеска — Объемные отдельностоящие буквы и знаки на плоской подложке

Соответствие правилам

Соответствует правилам


Не соответствует правилам


Схема плана

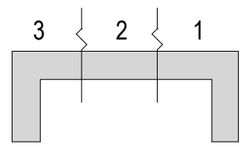

Ленинский пр-т., д. 77, к. 1 (Лист 3 из 3)

Анализ существующего положения

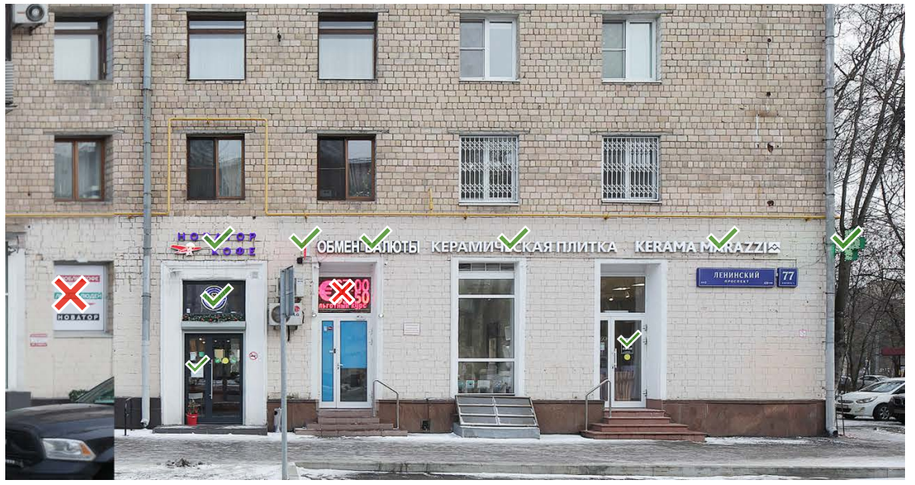

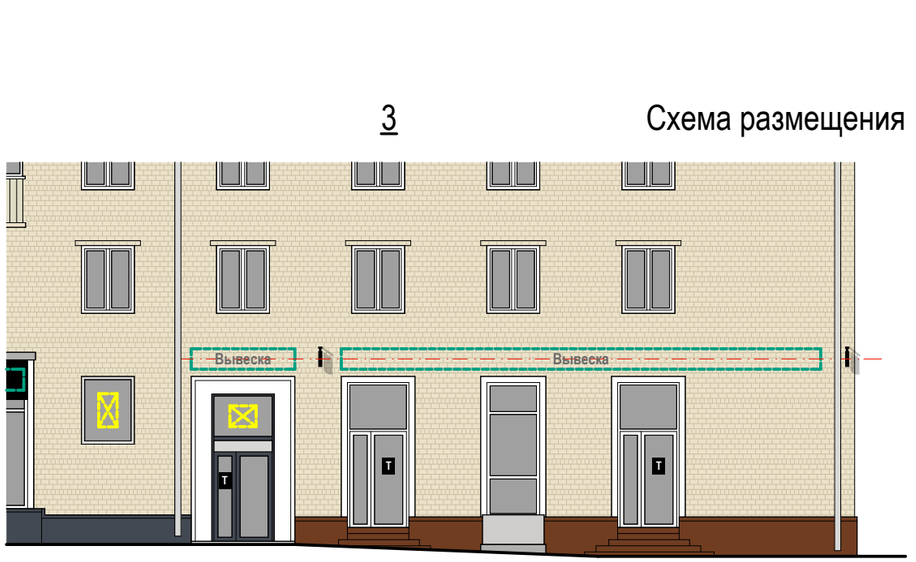

3

Схема размещения

Настенные информационные конструкции

«Зеленая зона» размещения вывесок

Вывеска — Объемные отдельностоящие буквы и знаки без подложки

Вывеска — Объемные отдельностоящие буквы и знаки на плоской подложке

T — Табличка

M — Меню

Консольная информационная конструкция

Панель-кронштейн

Витринные информационные конструкции

Вывеска — Объемные отдельностоящие буквы и знаки без подложки

Внутренняя информационная конструкция

Вывеска — Объемные отдельностоящие буквы и знаки на плоской подложке

Соответствие правилам

Соответствует правилам

Не соответствует правилам

Схема плана

3 2 1

Ленинский пр-т., д. 79 (Лист 1 из 2)

Анализ существующего положения



1

Схема размещения



Настенные информационные конструкции

- «Зеленая зона» размещения вывесок
- Вывеска — Объемные отдельностоящие буквы и знаки без подложки
- Вывеска — Объемные отдельностоящие буквы и знаки на плоской подложке
- T — Табличка
- M — Меню

Консольная информационная конструкция

- Панель-кронштейн


Витринные информационные конструкции

- Вывеска — Объемные отдельностоящие буквы и знаки без подложки
- Внутренняя информационная конструкция
- Вывеска — Объемные отдельностоящие буквы и знаки на плоской подложке

Соответствие правилам

- Соответствует правилам
- Не соответствует правилам

Схема плана

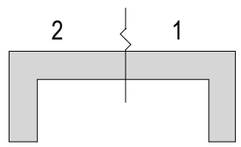

Ленинский пр-т., д. 79 (Лист 2 из 2)

Анализ существующего положения



2

Схема размещения



Настенные информационные конструкции

- «Зеленая зона» размещения вывесок
- Вывеска — Объемные отдельностоящие буквы и знаки без подложки
- Вывеска — Объемные отдельностоящие буквы и знаки на плоской подложке
- T — Табличка
- M — Меню

Консольная информационная конструкция

- Панель-кронштейн


Витринные информационные конструкции

- Вывеска — Объемные отдельностоящие буквы и знаки без подложки
- Внутренняя информационная конструкция
- Вывеска — Объемные отдельностоящие буквы и знаки на плоской подложке

Соответствие правилам

- Соответствует правилам
- Не соответствует правилам

Схема плана

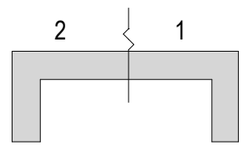


Ленинский пр-т., д. 81/2 (Лист 1 из 4)

Анализ существующего положения



1

Схема размещения

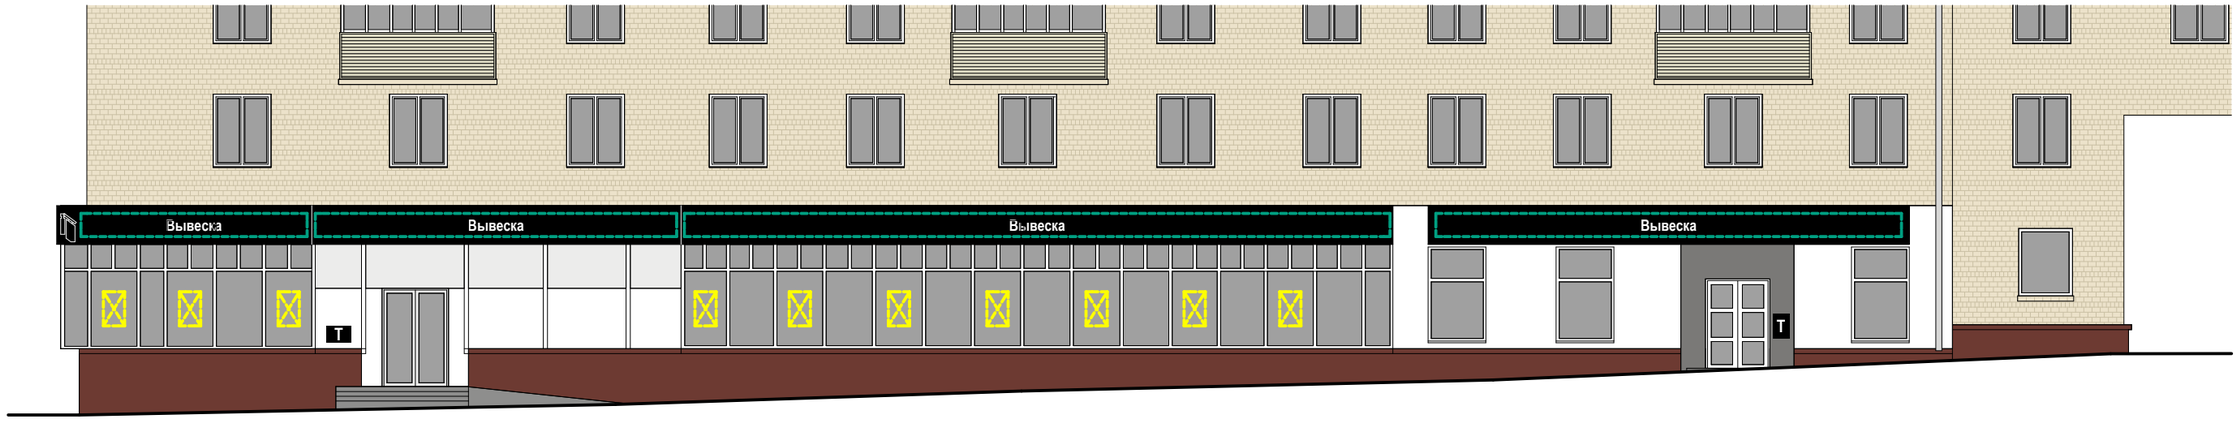

Настенные информационные конструкции

- «Зеленая зона» размещения вывесок
- Вывеска — Объемные отдельностоящие буквы и знаки без подложки
- Вывеска — Объемные отдельностоящие буквы и знаки на плоской подложке
- T — Табличка
- M — Меню

Консольная информационная конструкция

- Панель-кронштейн


Витринные информационные конструкции

- Вывеска — Объемные отдельностоящие буквы и знаки без подложки
- Внутренняя информационная конструкция
- Вывеска — Объемные отдельностоящие буквы и знаки на плоской подложке

Соответствие правилам

- Соответствует правилам
- Не соответствует правилам

Схема плана

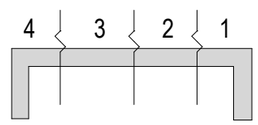


Ленинский пр-т., д. 81/2 (Лист 2 из 4)

Анализ существующего положения



Схема размещения

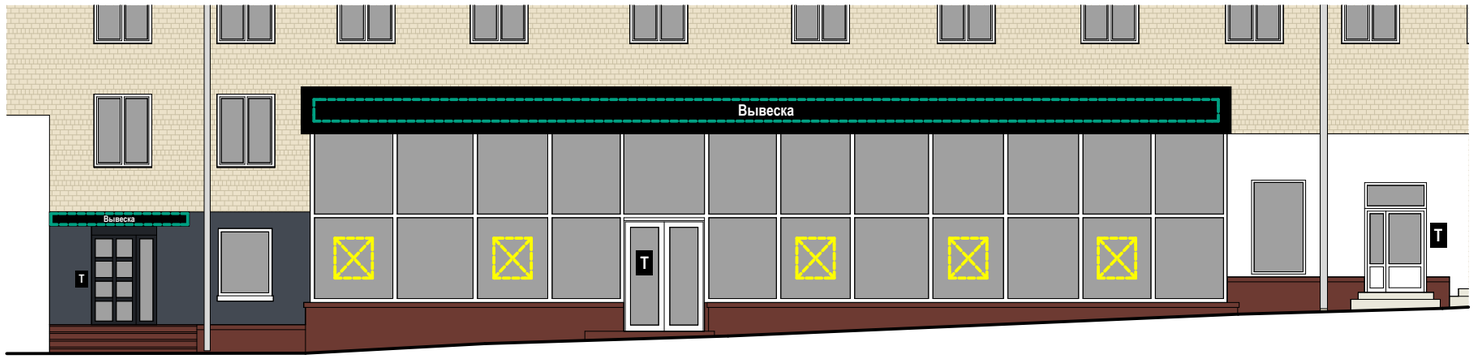

Настенные информационные конструкции

«Зеленая зона» размещения вывесок

Вывеска — Объемные отдельностоящие буквы и знаки без подложки

Вывеска — Объемные отдельностоящие буквы и знаки на плоской подложке

T — Табличка

M — Меню

Консольная информационная конструкция

Панель-кронштейн

Витринные информационные конструкции

Вывеска — Объемные отдельностоящие буквы и знаки без подложки

Внутренняя информационная конструкция


Вывеска — Объемные отдельностоящие буквы и знаки на плоской подложке

Соответствие правилам

Соответствует правилам

Не соответствует правилам

Схема плана

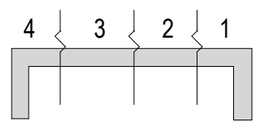

Ленинский пр-т., д. 81/2 (Лист 3 из 4)

Анализ существующего положения



3

Схема размещения

Настенные информационные конструкции

«Зеленая зона» размещения вывесок

Вывеска — Объемные отдельностоящие буквы и знаки без подложки

Вывеска — Объемные отдельностоящие буквы и знаки на плоской подложке

T — Табличка

M — Меню

Консольная информационная конструкция

Панель-кронштейн

Витринные информационные конструкции

Вывеска — Объемные отдельностоящие буквы и знаки без подложки

Внутренняя информационная конструкция

Вывеска — Объемные отдельностоящие буквы и знаки на плоской подложке

Соответствие правилам

Соответствует правилам

Не соответствует правилам

Схема плана

4 3 2 1

Ленинский пр-т., д. 81/2 (Лист 4 из 4)

Анализ существующего положения



4

Схема размещения



Настенные информационные конструкции

- «Зеленая зона» размещения вывесок
- Вывеска — Объемные отдельностоящие буквы и знаки без подложки
- Вывеска — Объемные отдельностоящие буквы и знаки на плоской подложке

- T — Табличка
- M — Меню

Консольная информационная конструкция

- Панель-кронштейн


Витринные информационные конструкции

- Вывеска — Объемные отдельностоящие буквы и знаки без подложки
- Внутренняя информационная конструкция
- Вывеска — Объемные отдельностоящие буквы и знаки на плоской подложке

Соответствие правилам

- Соответствует правилам
- Не соответствует правилам

Схема плана

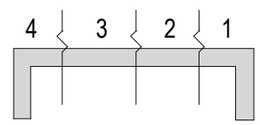

Ленинский пр-т., д. 83 (Лист 1 из 3)

Анализ существующего положения



1

Схема размещения



Настенные информационные конструкции

- «Зеленая зона» размещения вывесок
- Вывеска — Объемные отдельностоящие буквы и знаки без подложки
- Вывеска — Объемные отдельностоящие буквы и знаки на плоской подложке
- T — Табличка
- M — Меню

Консольная информационная конструкция

- Панель-кронштейн

Витринные информационные конструкции

- Вывеска — Объемные отдельностоящие буквы и знаки без подложки
- Внутренняя информационная конструкция
- Вывеска — Объемные отдельностоящие буквы и знаки на плоской подложке

Соответствие правилам


- Соответствует правилам
- Не соответствует правилам

Схема плана

3 2 1

Ленинский пр-т., д. 83 (Лист 2 из 3)

Анализ существующего положения

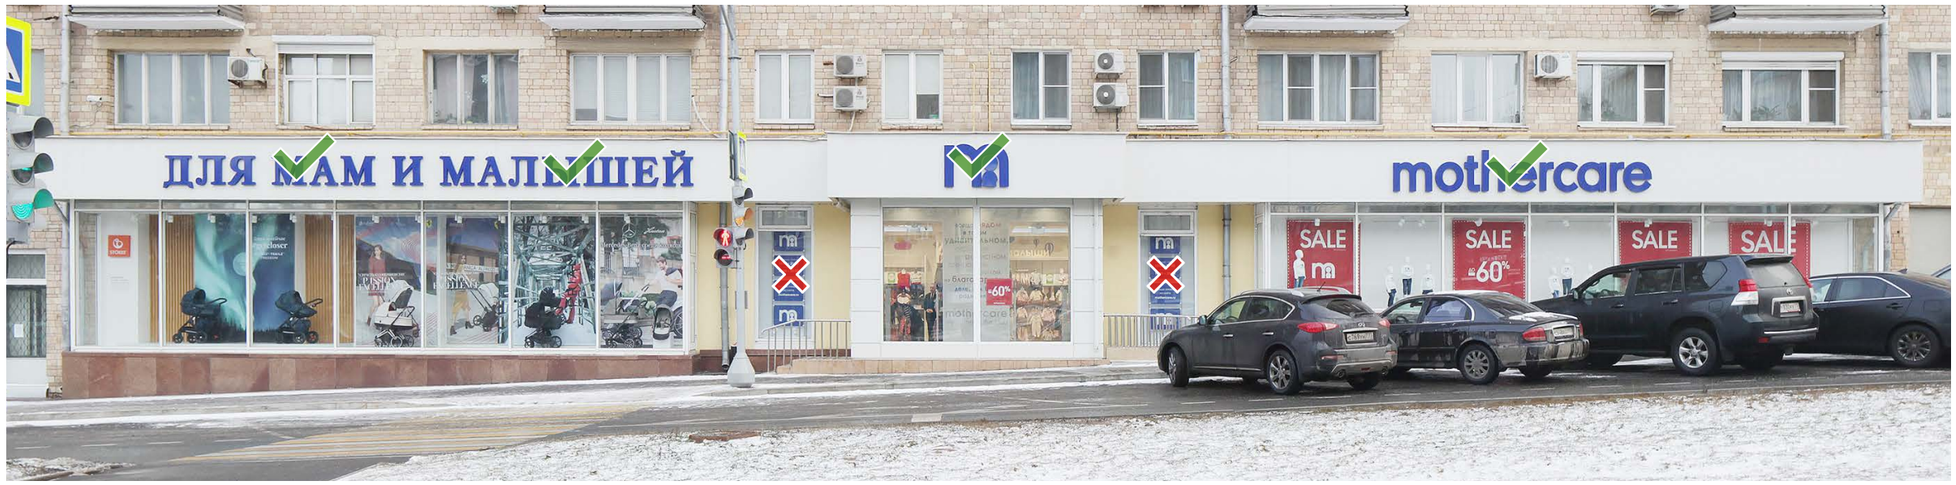



2

Схема размещения

Настенные информационные конструкции

- «Зеленая зона» размещения вывесок
- Вывеска — Объемные отдельностоящие буквы и знаки без подложки
- Вывеска — Объемные отдельностоящие буквы и знаки на плоской подложке
- T — Табличка
- M — Меню

Консольная информационная конструкция

- Панель-кронштейн


Витринные информационные конструкции

- Вывеска — Объемные отдельностоящие буквы и знаки без подложки
- Внутренняя информационная конструкция
- Вывеска — Объемные отдельностоящие буквы и знаки на плоской подложке

Соответствие правилам

- Соответствует правилам
- Не соответствует правилам

Схема плана

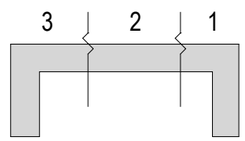

Ленинский пр-т., д. 83 (Лист 3 из 3)

Анализ существующего положения



3

Схема размещения



Настенные информационные конструкции

«Зеленая зона» размещения вывесок

Вывеска — Объемные отдельностоящие буквы и знаки без подложки

Вывеска — Объемные отдельностоящие буквы и знаки на плоской подложке

Т — Табличка

М — Меню

Консольная информационная конструкция

Панель-кронштейн

Витринные информационные конструкции

Вывеска — Объемные отдельностоящие буквы и знаки без подложки

Внутренняя информационная конструкция


Вывеска — Объемные отдельностоящие буквы и знаки на плоской подложке

Соответствие правилам

Соответствует правилам

Не соответствует правилам

Схема плана

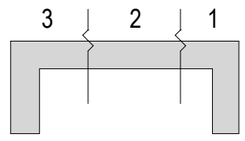

Ленинский пр-т., д. 85 (Лист 1 из 3)

Анализ существующего положения



1

Схема размещения



Настенные информационные конструкции

- «Зеленая зона» размещения вывесок
- Вывеска — Объемные отдельностоящие буквы и знаки без подложки
- Вывеска — Объемные отдельностоящие буквы и знаки на плоской подложке
- T — Табличка
- M — Меню

Консольная информационная конструкция

- Панель-кронштейн


Витринные информационные конструкции

- Вывеска — Объемные отдельностоящие буквы и знаки без подложки
- Внутренняя информационная конструкция
- Вывеска — Объемные отдельностоящие буквы и знаки на плоской подложке

Соответствие правилам

- Соответствует правилам
- Не соответствует правилам

Схема плана

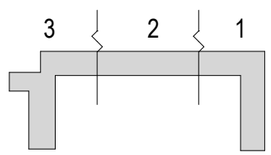

Ленинский пр-т., д. 85 (Лист 2 из 3)

Анализ существующего положения



2

Схема размещения



Настенные информационные конструкции

- «Зеленая зона» размещения вывесок
- Вывеска — Объемные отдельностоящие буквы и знаки без подложки
- Вывеска — Объемные отдельностоящие буквы и знаки на плоской подложке
- T — Табличка
- M — Меню

Консольная информационная конструкция

- Панель-кронштейн


Витринные информационные конструкции

- Вывеска — Объемные отдельностоящие буквы и знаки без подложки
- Внутренняя информационная конструкция
- Вывеска — Объемные отдельностоящие буквы и знаки на плоской подложке

Соответствие правилам

- Соответствует правилам
- Не соответствует правилам

Схема плана

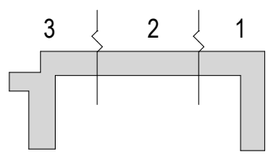

Ленинский пр-т., д. 85 (Лист 3 из 3)

Анализ существующего положения





3

Схема размещения



Настенные информационные конструкции

- «Зеленая зона» размещения вывесок
- Вывеска — Объемные отдельностоящие буквы и знаки без подложки
- Вывеска — Объемные отдельностоящие буквы и знаки на плоской подложке

- T — Табличка
- M — Меню

Консольная информационная конструкция

- Панель-кронштейн


Витринные информационные конструкции

- Вывеска — Объемные отдельностоящие буквы и знаки без подложки
- Внутренняя информационная конструкция
- Вывеска — Объемные отдельностоящие буквы и знаки на плоской подложке

Соответствие правилам

- Соответствует правилам
- Не соответствует правилам

Схема плана

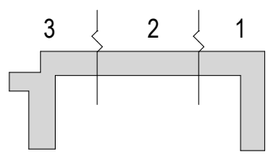

Ленинский пр-т., д. 87 (Лист 1 из 3)

Анализ существующего положения





1

Схема размещения



Настенные информационные конструкции

- «Зеленая зона» размещения вывесок
- Вывеска — Объемные отдельностоящие буквы и знаки без подложки
- Вывеска — Объемные отдельностоящие буквы и знаки на плоской подложке
- T — Табличка
- M — Меню

Консольная информационная конструкция

- Панель-кронштейн


Витринные информационные конструкции

- Вывеска — Объемные отдельностоящие буквы и знаки без подложки
- Внутренняя информационная конструкция
- Вывеска — Объемные отдельностоящие буквы и знаки на плоской подложке

Соответствие правилам

- Соответствует правилам
- Не соответствует правилам

Схема плана

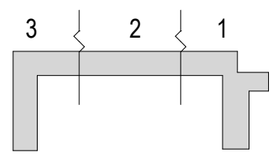


Ленинский пр-т., д. 87 (Лист 2 из 3)

Анализ существующего положения



2

Схема размещения

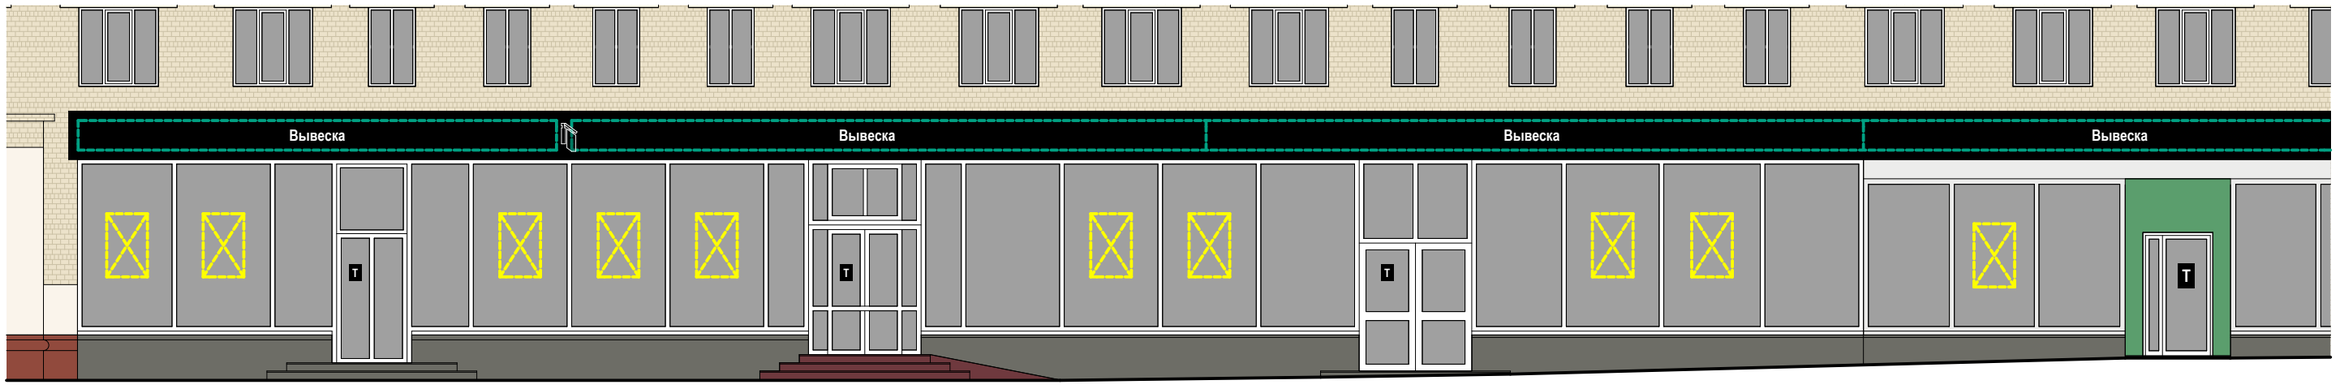

Настенные информационные конструкции

- «Зеленая зона» размещения вывесок
- Вывеска — Объемные отдельностоящие буквы и знаки без подложки
- Вывеска — Объемные отдельностоящие буквы и знаки на плоской подложке
- T — Табличка
- M — Меню

Консольная информационная конструкция

- Панель-кронштейн


Витринные информационные конструкции

- Вывеска — Объемные отдельностоящие буквы и знаки без подложки
- Внутренняя информационная конструкция
- Вывеска — Объемные отдельностоящие буквы и знаки на плоской подложке

Соответствие правилам

- Соответствует правилам
- Не соответствует правилам

Схема плана

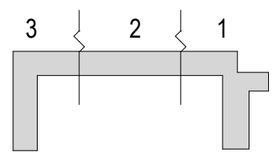

Ленинский пр-т., д. 87 (Лист 3 из 3)

Анализ существующего положения

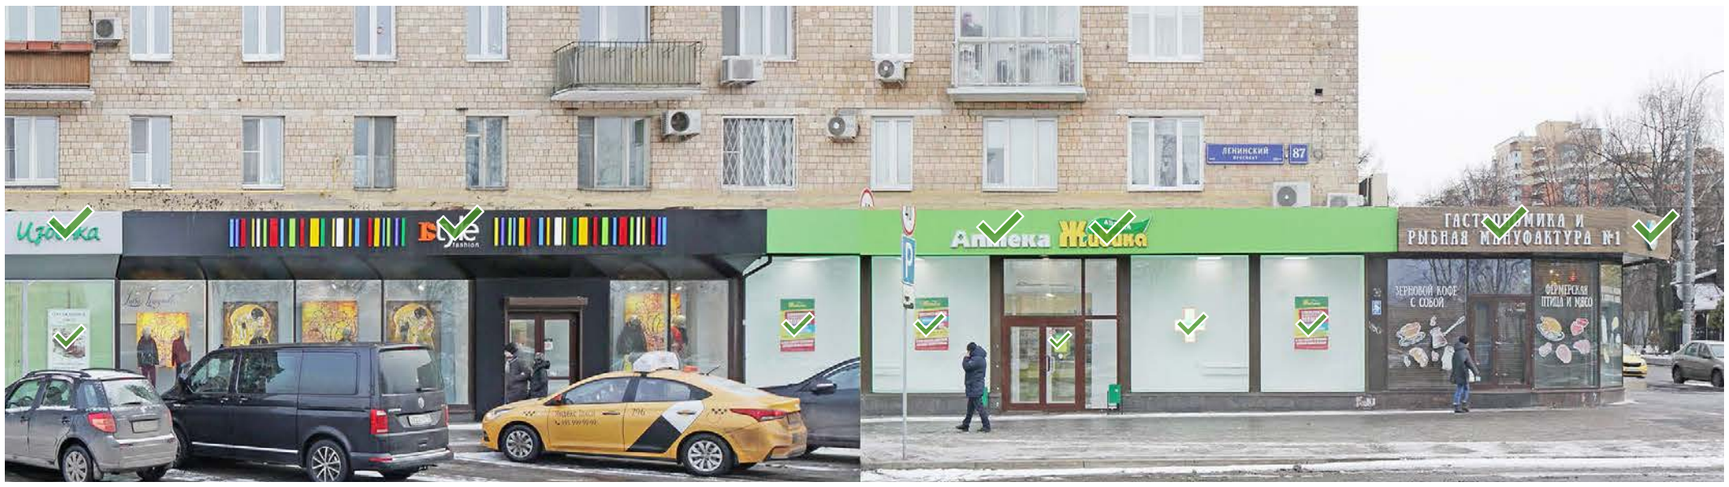


Схема размещения



Настенные информационные конструкции

- «Зеленая зона» размещения вывесок
- Вывеска — Объемные отдельностоящие буквы и знаки без подложки
- Вывеска — Объемные отдельностоящие буквы и знаки на плоской подложке
- T — Табличка
- M — Меню

Консольная информационная конструкция

- Панель-кронштейн


Витринные информационные конструкции

- Вывеска — Объемные отдельностоящие буквы и знаки без подложки
- Внутренняя информационная конструкция
- Вывеска — Объемные отдельностоящие буквы и знаки на плоской подложке

Соответствие правилам

- Соответствует правилам
- Не соответствует правилам

Схема плана

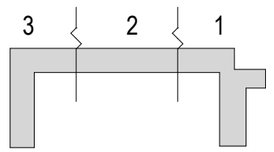

Гарибальди ул., д. 1А

Анализ существующего положения



Схема размещения



Настенные информационные конструкции

- «Зеленая зона» размещения вывесок
- Вывеска — Объемные отдельностоящие буквы и знаки без подложки
- Вывеска — Объемные отдельностоящие буквы и знаки на плоской подложке

- T — Табличка
- M — Меню

Консольная информационная конструкция

- Панель-кронштейн

Витринные информационные конструкции

- Вывеска — Объемные отдельностоящие буквы и знаки без подложки
- Внутренняя информационная конструкция
- Вывеска — Объемные отдельностоящие буквы и знаки на плоской подложке

Соответствие правилам

- Соответствует правилам
- Не соответствует правилам

Схема плана

1


Ленинский пр-т., д. 89/2 (Лист 1 из 3)

Анализ существующего положения



1

Схема размещения

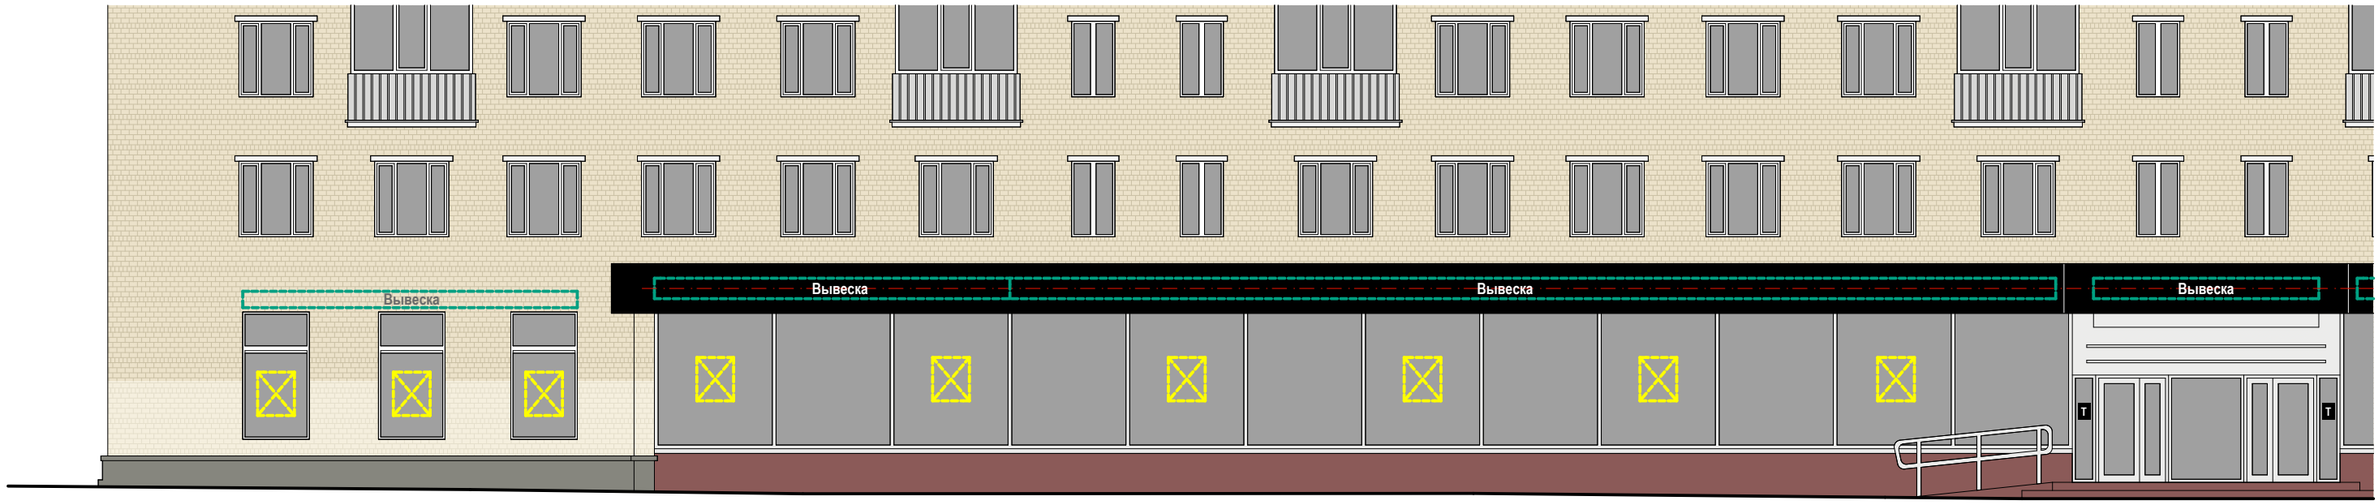

Настенные информационные конструкции

- «Зеленая зона» размещения вывесок
- Вывеска — Объемные отдельностоящие буквы и знаки без подложки
- Вывеска — Объемные отдельностоящие буквы и знаки на плоской подложке
- T — Табличка
- M — Меню

Консольная информационная конструкция

- Панель-кронштейн


Витринные информационные конструкции

- Вывеска — Объемные отдельностоящие буквы и знаки без подложки
- Внутренняя информационная конструкция
- Вывеска — Объемные отдельностоящие буквы и знаки на плоской подложке

Соответствие правилам


- Соответствует правилам
- Не соответствует правилам

Схема плана

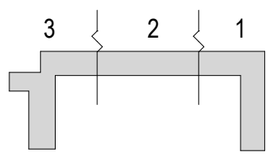

Ленинский пр-т., д. 89/2 (Лист 2 из 3)

Анализ существующего положения

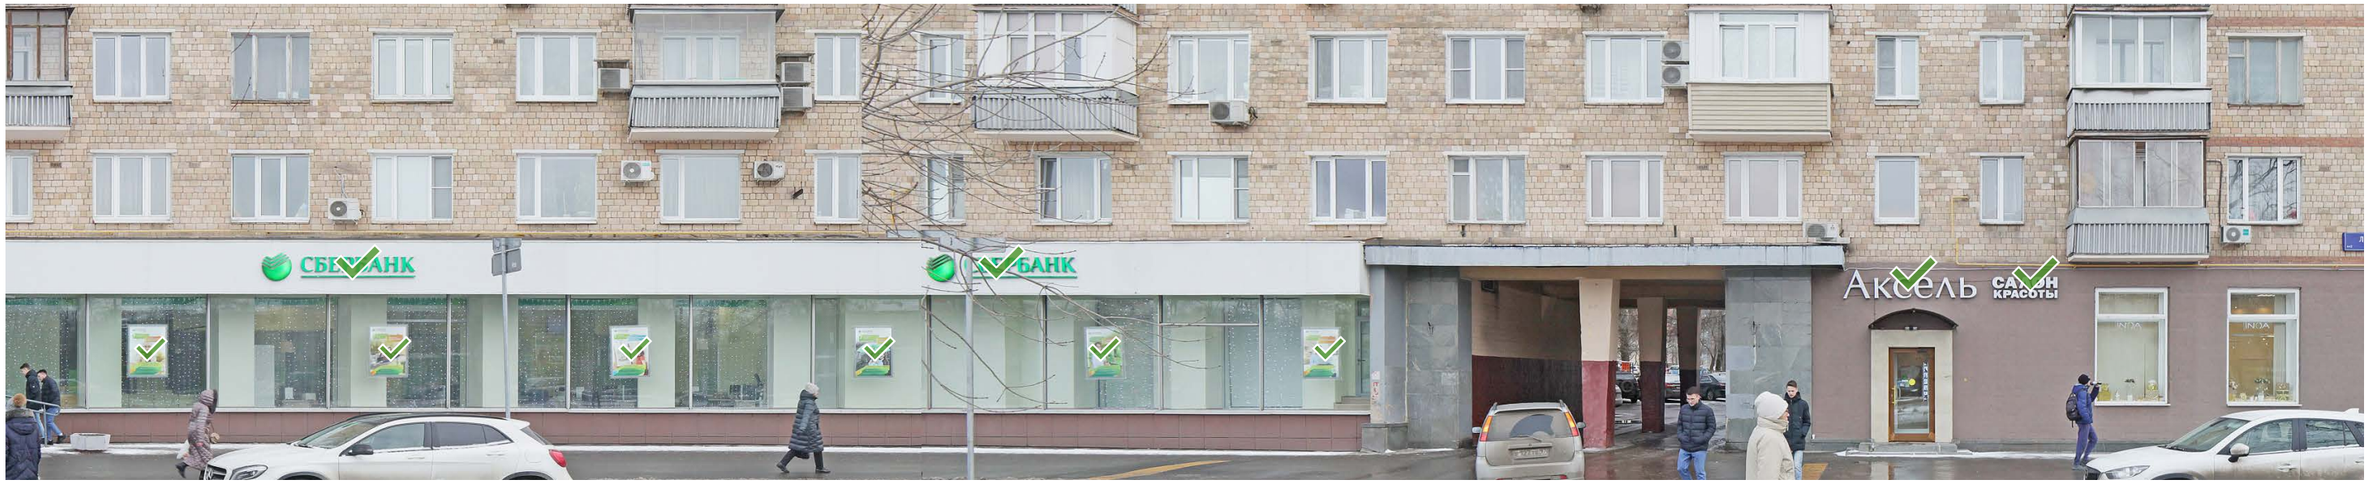

2

Схема размещения



Настенные информационные конструкции

- «Зеленая зона» размещения вывесок
- Вывеска — Объемные отдельностоящие буквы и знаки без подложки
- Вывеска — Объемные отдельностоящие буквы и знаки на плоской подложке
- T — Табличка
- M — Меню

Консольная информационная конструкция

- Панель-кронштейн


Витринные информационные конструкции

- Вывеска — Объемные отдельностоящие буквы и знаки без подложки
- Внутренняя информационная конструкция
- Вывеска — Объемные отдельностоящие буквы и знаки на плоской подложке

Соответствие правилам


- Соответствует правилам
- Не соответствует правилам

Схема плана

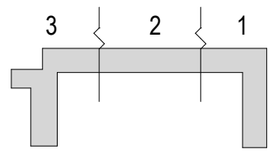

Ленинский пр-т., д. 89/2 (Лист 3 из 3)

Анализ существующего положения

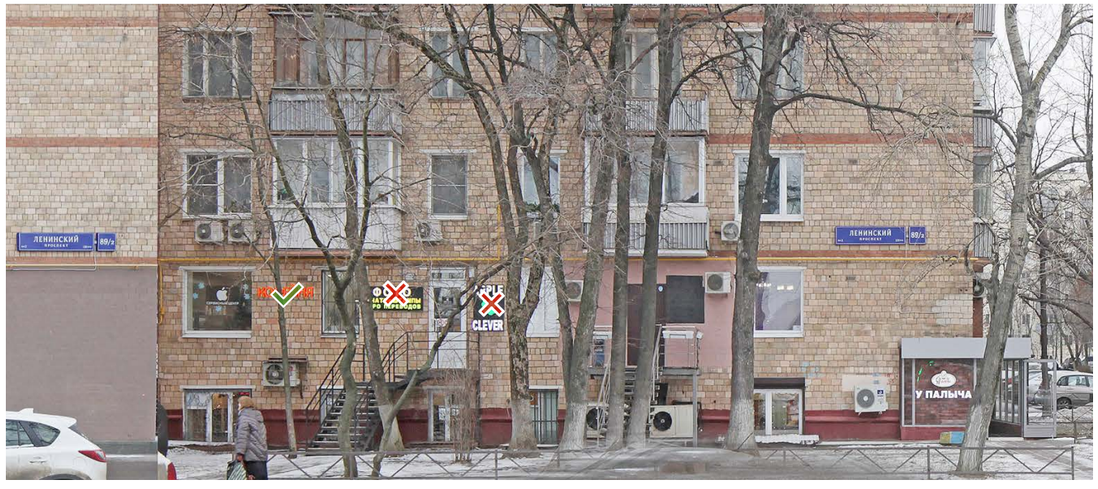

3

Схема размещения



Настенные информационные конструкции

- «Зеленая зона» размещения вывесок
- Вывеска — Объемные отдельностоящие буквы и знаки без подложки
- Вывеска — Объемные отдельностоящие буквы и знаки на плоской подложке
- T — Табличка
- M — Меню

Консольная информационная конструкция

- Панель-кронштейн


Витринные информационные конструкции

- Вывеска — Объемные отдельностоящие буквы и знаки без подложки
- Внутренняя информационная конструкция
- Вывеска — Объемные отдельностоящие буквы и знаки на плоской подложке

Соответствие правилам

- Соответствует правилам
- Не соответствует правилам

Схема плана

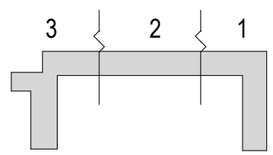

Ленинский пр-т., д. 91 (Лист 1 из 3)

Анализ существующего положения



1

Схема размещения



Настенные информационные конструкции

- «Зеленая зона» размещения вывесок
- Вывеска — Объемные отдельностоящие буквы и знаки без подложки
- Вывеска — Объемные отдельностоящие буквы и знаки на плоской подложке
- T — Табличка
- M — Меню

Консольная информационная конструкция

- Панель-кронштейн


Витринные информационные конструкции

- Вывеска — Объемные отдельностоящие буквы и знаки без подложки
- Внутренняя информационная конструкция
- Вывеска — Объемные отдельностоящие буквы и знаки на плоской подложке

Соответствие правилам

- Соответствует правилам
- Не соответствует правилам

Схема плана

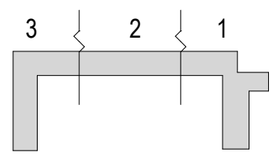

Ленинский пр-т., д. 91 (Лист 2 из 3)

Анализ существующего положения



2

Схема размещения



Настенные информационные конструкции

- «Зеленая зона» размещения вывесок
- Вывеска — Объемные отдельностоящие буквы и знаки без подложки
- Вывеска — Объемные отдельностоящие буквы и знаки на плоской подложке
- T — Табличка
- M — Меню

Консольная информационная конструкция

- Панель-кронштейн


Витринные информационные конструкции

- Вывеска — Объемные отдельностоящие буквы и знаки без подложки
- Внутренняя информационная конструкция
- Вывеска — Объемные отдельностоящие буквы и знаки на плоской подложке

Соответствие правилам

- Соответствует правилам
- Не соответствует правилам

Схема плана

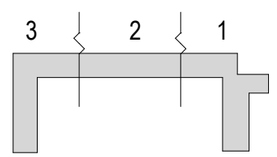

Ленинский пр-т., д. 91 (Лист 3 из 3)

Анализ существующего положения



3

Схема размещения



Настенные информационные конструкции

- «Зеленая зона» размещения вывесок
- Вывеска — Объемные отдельностоящие буквы и знаки без подложки
- Вывеска — Объемные отдельностоящие буквы и знаки на плоской подложке
- T — Табличка
- M — Меню

Консольная информационная конструкция

- Панель-кронштейн


Витринные информационные конструкции

- Вывеска — Объемные отдельностоящие буквы и знаки без подложки
- Внутренняя информационная конструкция
- Вывеска — Объемные отдельностоящие буквы и знаки на плоской подложке

Соответствие правилам

- Соответствует правилам
- Не соответствует правилам

Схема плана

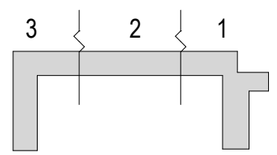

Ленинский пр-т., д. 93 (Лист 1 из 4)

Анализ существующего положения



1

Схема размещения



Настенные информационные конструкции

- «Зеленая зона» размещения вывесок
- Вывеска — Объемные отдельностоящие буквы и знаки без подложки
- Вывеска — Объемные отдельностоящие буквы и знаки на плоской подложке
- T — Табличка
- M — Меню

Консольная информационная конструкция

- Панель-кронштейн


Витринные информационные конструкции

- Вывеска — Объемные отдельностоящие буквы и знаки без подложки
- Внутренняя информационная конструкция
- Вывеска — Объемные отдельностоящие буквы и знаки на плоской подложке

Соответствие правилам

- Соответствует правилам
- Не соответствует правилам

Схема плана

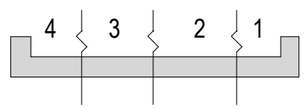

Ленинский пр-т., д. 93 (Лист 2 из 4)

Анализ существующего положения



2

Схема размещения



Настенные информационные конструкции

«Зеленая зона» размещения вывесок

Вывеска — Объемные отдельностоящие буквы и знаки без подложки

Вывеска — Объемные отдельностоящие буквы и знаки на плоской подложке

T — Табличка

M — Меню

Консольная информационная конструкция

Панель-кронштейн

Витринные информационные конструкции

Вывеска — Объемные отдельностоящие буквы и знаки без подложки

Внутренняя информационная конструкция


Вывеска — Объемные отдельностоящие буквы и знаки на плоской подложке

Соответствие правилам

Соответствует правилам


Не соответствует правилам

Схема плана

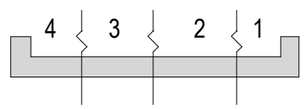

Ленинский пр-т., д. 93 (Лист 3 из 4)

Анализ существующего положения

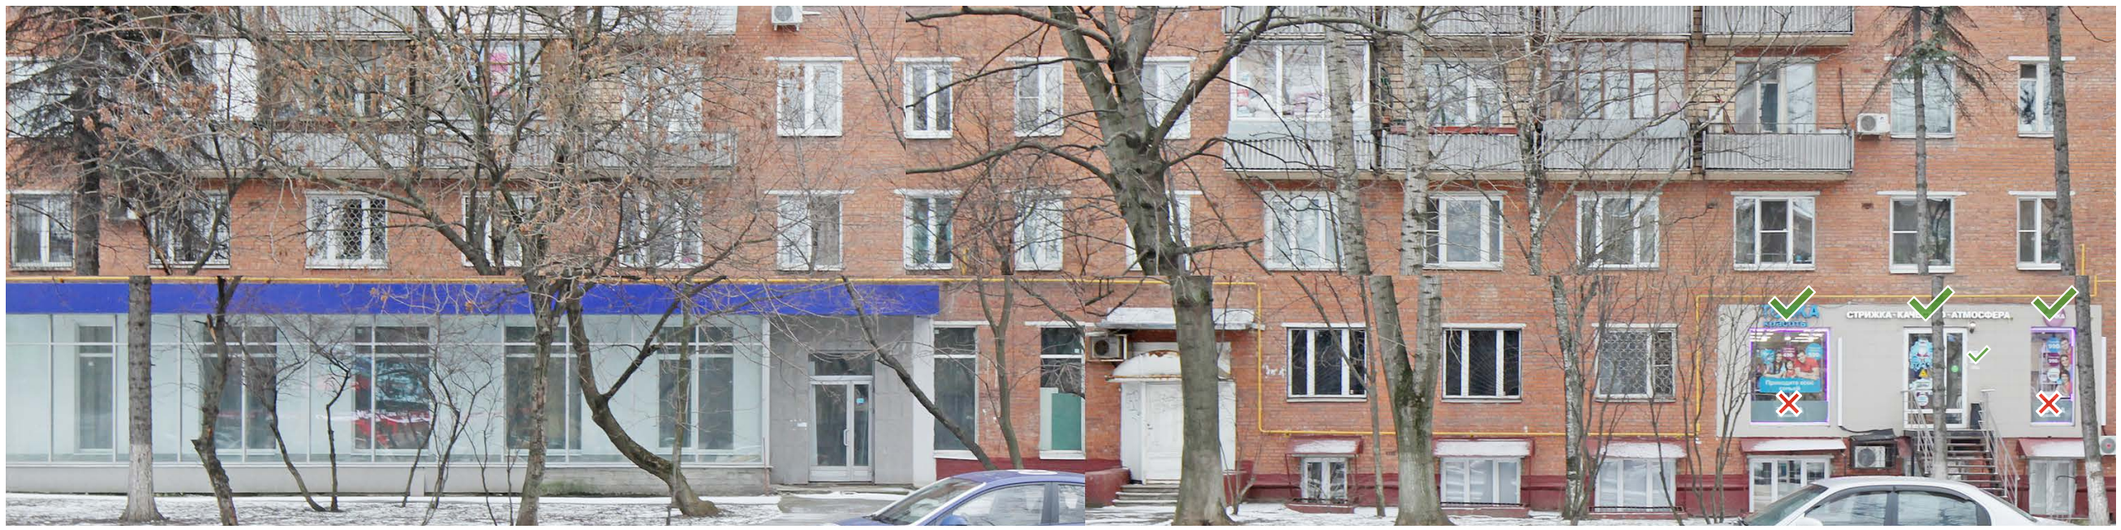

3

Схема размещения



Настенные информационные конструкции

- «Зеленая зона» размещения вывесок
- Вывеска — Объемные отдельностоящие буквы и знаки без подложки
- Вывеска — Объемные отдельностоящие буквы и знаки на плоской подложке
- T — Табличка
- M — Меню

Консольная информационная конструкция

- Панель-кронштейн


Витринные информационные конструкции

- Вывеска — Объемные отдельностоящие буквы и знаки без подложки
- Внутренняя информационная конструкция
- Вывеска — Объемные отдельностоящие буквы и знаки на плоской подложке

Соответствие правилам

- Соответствует правилам
- Не соответствует правилам

Схема плана

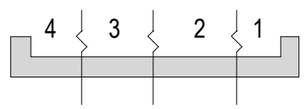


Ленинский пр-т., д. 93 (Лист 4 из 4)

Анализ существующего положения



4

Схема размещения

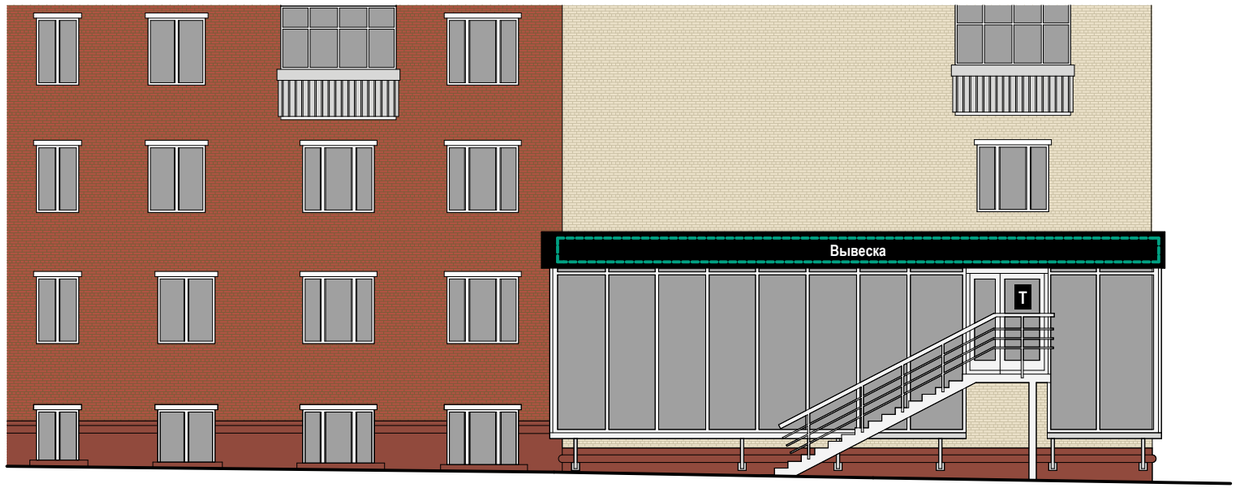

Настенные информационные конструкции

- «Зеленая зона» размещения вывесок
- Вывеска — Объемные отдельностоящие буквы и знаки без подложки
- Вывеска — Объемные отдельностоящие буквы и знаки на плоской подложке
- T — Табличка
- M — Меню

Консольная информационная конструкция

- Панель-кронштейн


Витринные информационные конструкции

- Вывеска — Объемные отдельностоящие буквы и знаки без подложки
- Внутренняя информационная конструкция
- Вывеска — Объемные отдельностоящие буквы и знаки на плоской подложке

Соответствие правилам

- Соответствует правилам
- Не соответствует правилам

Схема плана

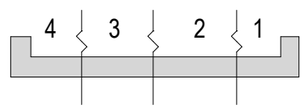

Ленинский пр-т., д. 95 (Лист 1 из 4)

Анализ существующего положения



1

Схема размещения



Настенные информационные конструкции

- «Зеленая зона» размещения вывесок
- Вывеска — Объемные отдельностоящие буквы и знаки без подложки
- Вывеска — Объемные отдельностоящие буквы и знаки на плоской подложке
- T — Табличка
- M — Меню

Консольная информационная конструкция

- Панель-кронштейн


Витринные информационные конструкции

- Вывеска — Объемные отдельностоящие буквы и знаки без подложки
- Внутренняя информационная конструкция
- Вывеска — Объемные отдельностоящие буквы и знаки на плоской подложке

Соответствие правилам

- Соответствует правилам
- Не соответствует правилам

Схема плана

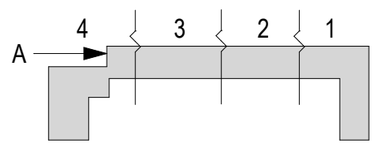

Ленинский пр-т., д. 95 (Лист 2 из 4)

Анализ существующего положения



2

Схема размещения



Настенные информационные конструкции

«Зеленая зона» размещения вывесок

Вывеска — Объемные отдельностоящие буквы и знаки без подложки

Вывеска — Объемные отдельностоящие буквы и знаки на плоской подложке

T — Табличка

M — Меню

Консольная информационная конструкция

Панель-кронштейн

Витринные информационные конструкции

Вывеска — Объемные отдельностоящие буквы и знаки без подложки

Внутренняя информационная конструкция


Вывеска — Объемные отдельностоящие буквы и знаки на плоской подложке

Соответствие правилам

Соответствует правилам

Не соответствует правилам

Схема плана

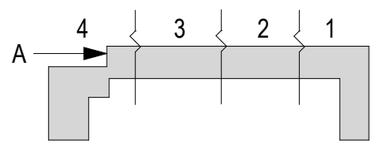

Ленинский пр-т., д. 95 (Лист 3 из 4)

Анализ существующего положения





3



A



Схема размещения

Настенные информационные конструкции

- «Зеленая зона» размещения вывесок
- Вывеска — Объемные отдельностоящие буквы и знаки без подложки
- Вывеска — Объемные отдельностоящие буквы и знаки на плоской подложке
- T — Табличка
- M — Меню

Консольная информационная конструкция

- Панель-кронштейн


Витринные информационные конструкции

- Вывеска — Объемные отдельностоящие буквы и знаки без подложки
- Внутренняя информационная конструкция
- Вывеска — Объемные отдельностоящие буквы и знаки на плоской подложке

Соответствие правилам

- Соответствует правилам
- Не соответствует правилам

Схема плана

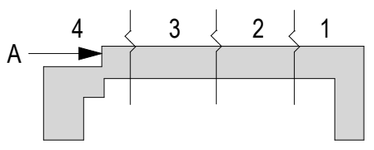

Ленинский пр-т., д. 95 (Лист 4 из 4)

Анализ существующего положения



4

Схема размещения



Настенные информационные конструкции

- «Зеленая зона» размещения вывесок
- Вывеска — Объемные отдельностоящие буквы и знаки без подложки
- Вывеска — Объемные отдельностоящие буквы и знаки на плоской подложке
- T — Табличка
- M — Меню

Консольная информационная конструкция

- Панель-кронштейн


Витринные информационные конструкции

- Вывеска — Объемные отдельностоящие буквы и знаки без подложки
- Внутренняя информационная конструкция
- Вывеска — Объемные отдельностоящие буквы и знаки на плоской подложке

Соответствие правилам

- Соответствует правилам
- Не соответствует правилам

Схема плана

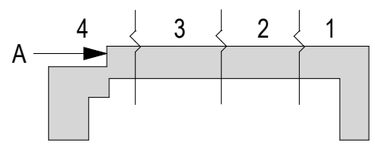

Ленинский пр-т., д. 99 (Лист 1 из 8)


Анализ существующего положения



Разместить на единой горизонтальной оси

1

Схема размещения

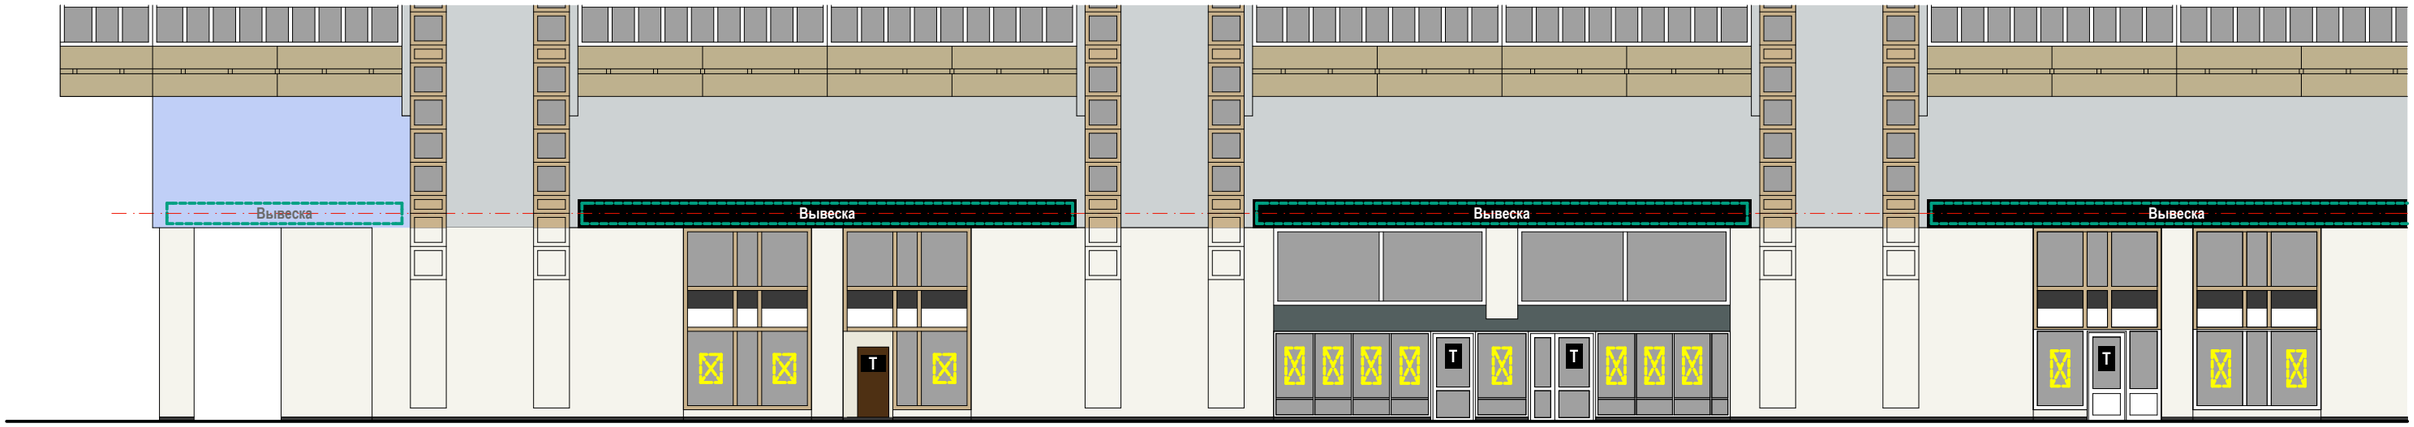

Настенные информационные конструкции

- «Зеленая зона» размещения вывесок
- Вывеска — Объемные отдельностоящие буквы и знаки без подложки
- Вывеска — Объемные отдельностоящие буквы и знаки на плоской подложке
- T — Табличка
- M — Меню

Консольная информационная конструкция

- Панель-кронштейн

Витринные информационные конструкции

- Вывеска — Объемные отдельностоящие буквы и знаки без подложки
- Внутренняя информационная конструкция
- Вывеска — Объемные отдельностоящие буквы и знаки на плоской подложке

Соответствие правилам

- Соответствует правилам
- Не соответствует правилам

Схема плана

8 7 6 5 4 3 2 1

Ленинский пр-т., д. 99 (Лист 2 из 8)

Анализ существующего положения



2

Схема размещения



Настенные информационные конструкции

«Зеленая зона» размещения вывесок

Вывеска — Объемные отдельностоящие буквы и знаки без подложки

Вывеска — Объемные отдельностоящие буквы и знаки на плоской подложке

T — Табличка

M — Меню

Консольная информационная конструкция

Панель-кронштейн

Витринные информационные конструкции

Вывеска — Объемные отдельностоящие буквы и знаки без подложки

Внутренняя информационная конструкция

Вывеска — Объемные отдельностоящие буквы и знаки на плоской подложке

Соответствие правилам

Соответствует правилам

Не соответствует правилам

Схема плана

8 7 6 5 4 3 2 1

Ленинский пр-т., д. 99 (Лист 3 из 8)

Анализ существующего положения



3

Схема размещения



Настенные информационные конструкции

- «Зеленая зона» размещения вывесок
- Вывеска — Объемные отдельностоящие буквы и знаки без подложки
- Вывеска — Объемные отдельностоящие буквы и знаки на плоской подложке
- T — Табличка
- M — Меню

Консольная информационная конструкция

- Панель-кронштейн


Витринные информационные конструкции

- Вывеска — Объемные отдельностоящие буквы и знаки без подложки
- Внутренняя информационная конструкция
- Вывеска — Объемные отдельностоящие буквы и знаки на плоской подложке

Соответствие правилам

- Соответствует правилам
- Не соответствует правилам

Схема плана

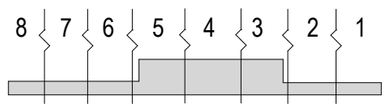


Ленинский пр-т., д. 99 (Лист 4 из 8)

Анализ существующего положения



4

Схема размещения

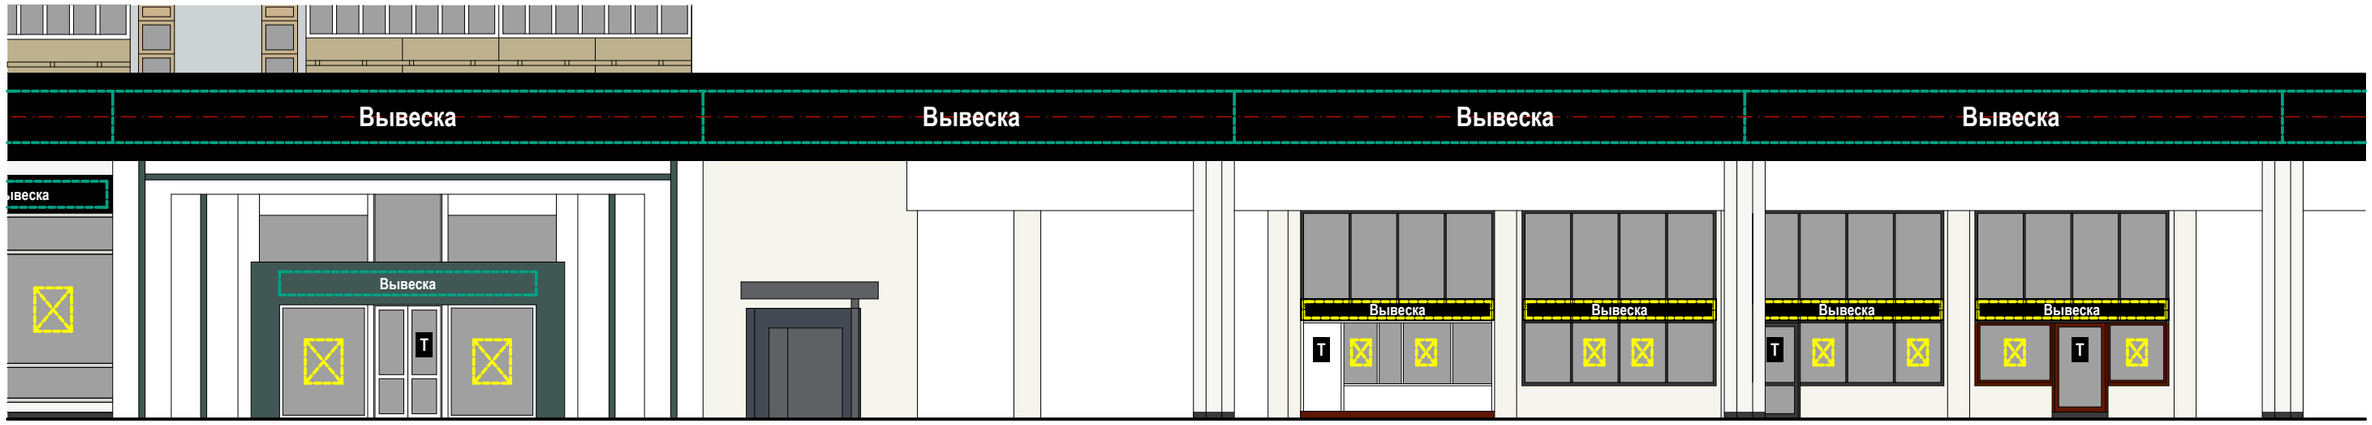

Настенные информационные конструкции

- «Зеленая зона» размещения вывесок
- Вывеска — Объемные отдельностоящие буквы и знаки без подложки
- Вывеска — Объемные отдельностоящие буквы и знаки на плоской подложке
- T — Табличка
- M — Меню

Консольная информационная конструкция

- Панель-кронштейн


Витринные информационные конструкции

- Вывеска — Объемные отдельностоящие буквы и знаки без подложки
- Внутренняя информационная конструкция
- Вывеска — Объемные отдельностоящие буквы и знаки на плоской подложке

Соответствие правилам

- Соответствует правилам
- Не соответствует правилам

Схема плана

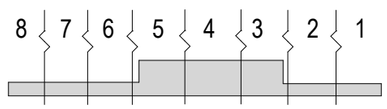

Ленинский пр-т., д. 99 (Лист 5 из 8)

Анализ существующего положения



5

Схема размещения



Настенные информационные конструкции

«Зеленая зона» размещения вывесок

Вывеска — Объемные отдельностоящие буквы и знаки без подложки

Вывеска — Объемные отдельностоящие буквы и знаки на плоской подложке

T — Табличка

M — Меню

Консольная информационная конструкция

Панель-кронштейн

Витринные информационные конструкции

Вывеска — Объемные отдельностоящие буквы и знаки без подложки

Внутренняя информационная конструкция

Вывеска — Объемные отдельностоящие буквы и знаки на плоской подложке

Соответствие правилам

Соответствует правилам


Не соответствует правилам

Схема плана

8 7 6 5 4 3 2 1

Ленинский пр-т., д. 99 (Лист 6 из 8)


Анализ существующего положения

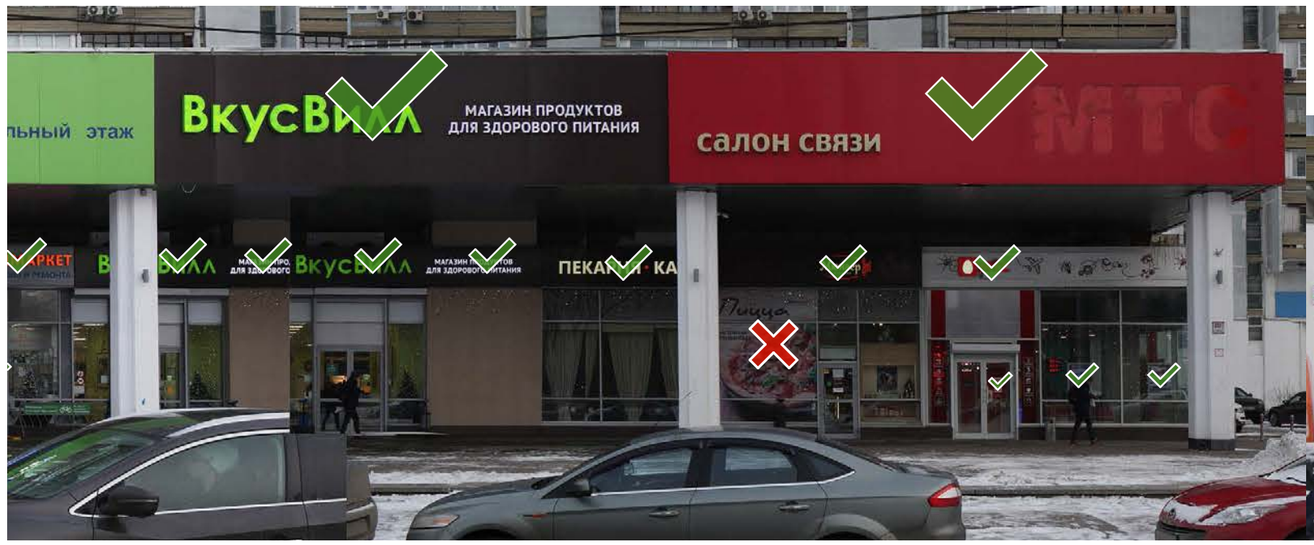



6

Схема размещения

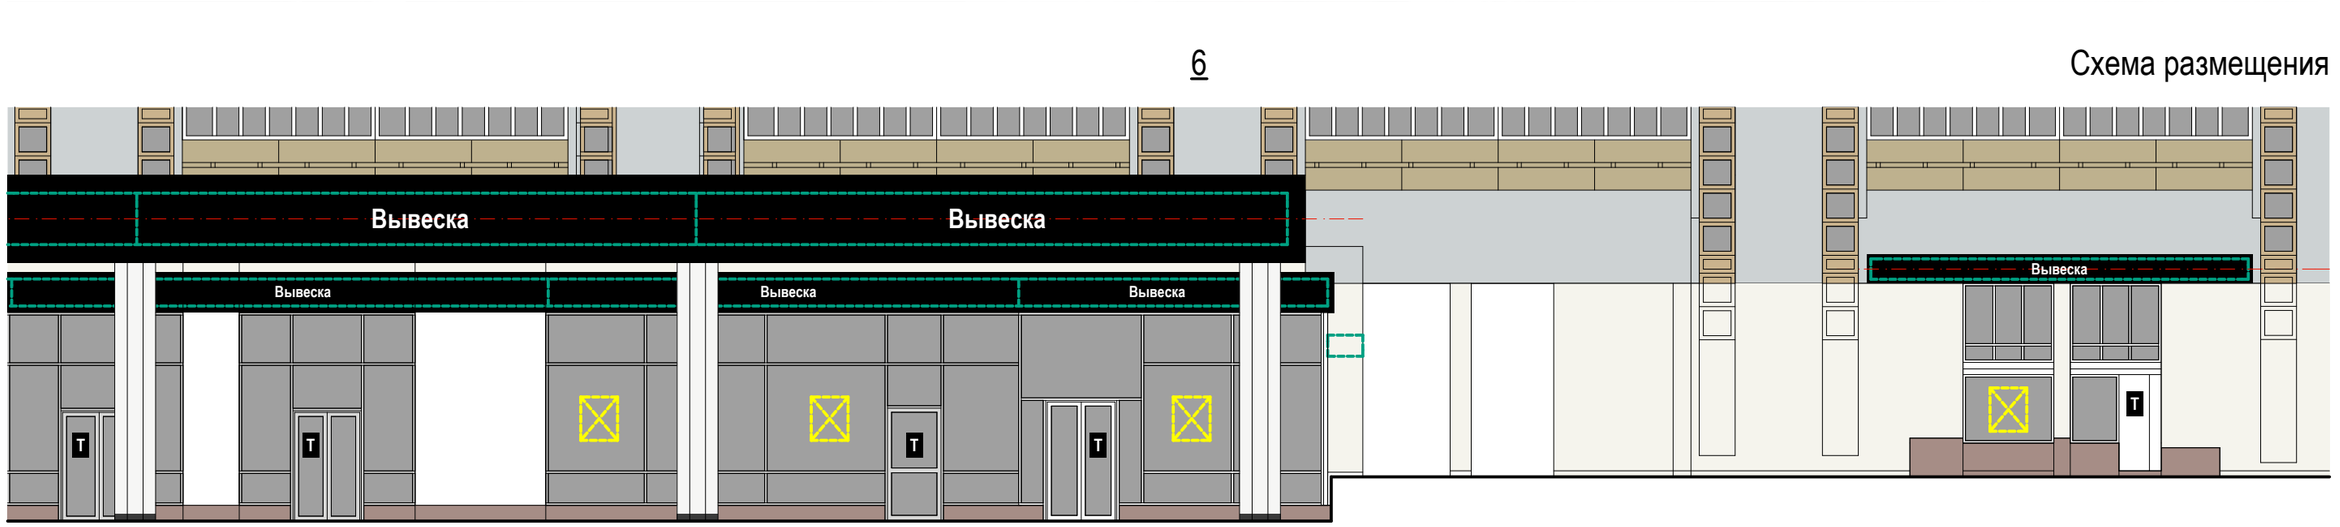

Настенные информационные конструкции

- «Зеленая зона» размещения вывесок
- Вывеска — Объемные отдельностоящие буквы и знаки без подложки
- Вывеска — Объемные отдельностоящие буквы и знаки на плоской подложке
- T — Табличка
- M — Меню

Консольная информационная конструкция

- Панель-кронштейн

Витринные информационные конструкции

- Вывеска — Объемные отдельностоящие буквы и знаки без подложки
- Внутренняя информационная конструкция
- Вывеска — Объемные отдельностоящие буквы и знаки на плоской подложке

Соответствие правилам

- Соответствует правилам
- Не соответствует правилам

Схема плана

8 7 6 5 4 3 2 1


Ленинский пр-т., д. 99 (Лист 7 из 8)

Анализ существующего положения



7

Схема размещения

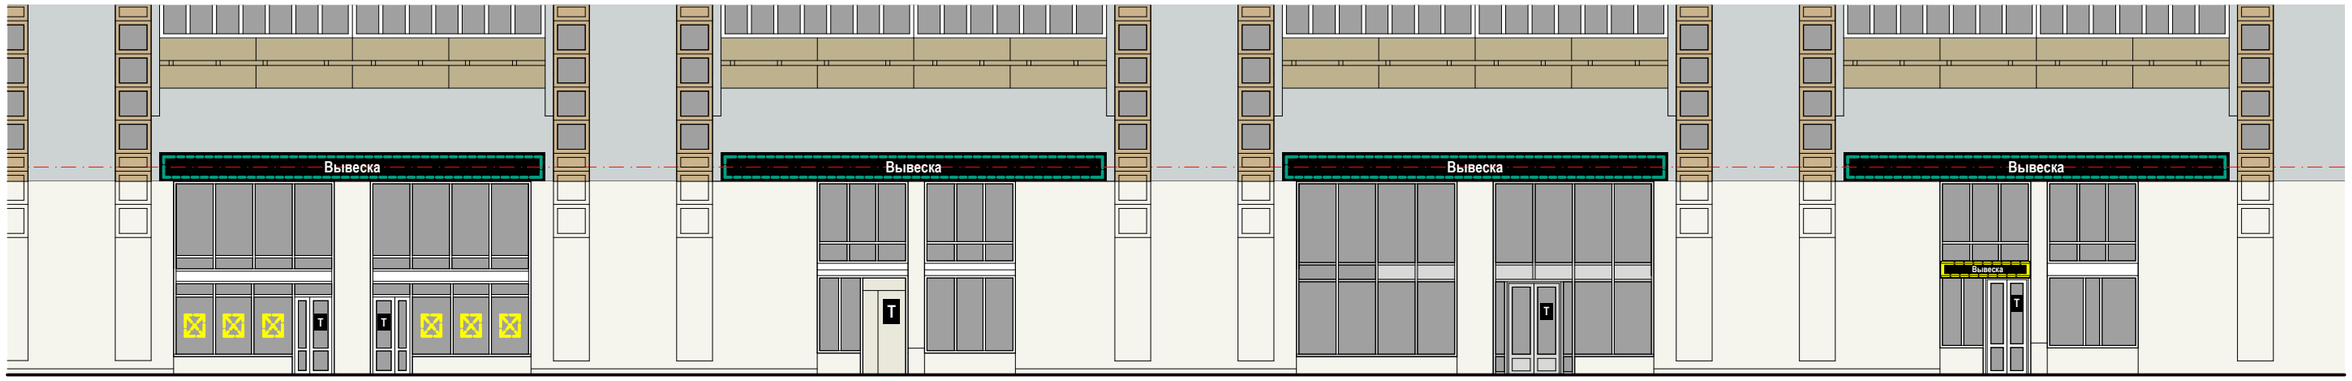

Настенные информационные конструкции

- «Зеленая зона» размещения вывесок
- Вывеска — Объемные отдельностоящие буквы и знаки без подложки
- Вывеска — Объемные отдельностоящие буквы и знаки на плоской подложке
- T — Табличка
- M — Меню

Консольная информационная конструкция

- Панель-кронштейн


Витринные информационные конструкции

- Вывеска — Объемные отдельностоящие буквы и знаки без подложки
- Внутренняя информационная конструкция
- Вывеска — Объемные отдельностоящие буквы и знаки на плоской подложке

Соответствие правилам

- Соответствует правилам
- Не соответствует правилам

Схема плана

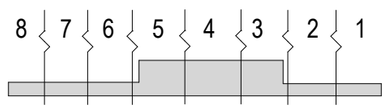


Ленинский пр-т., д. 99 (Лист 8 из 8)

Анализ существующего положения



8

Схема размещения

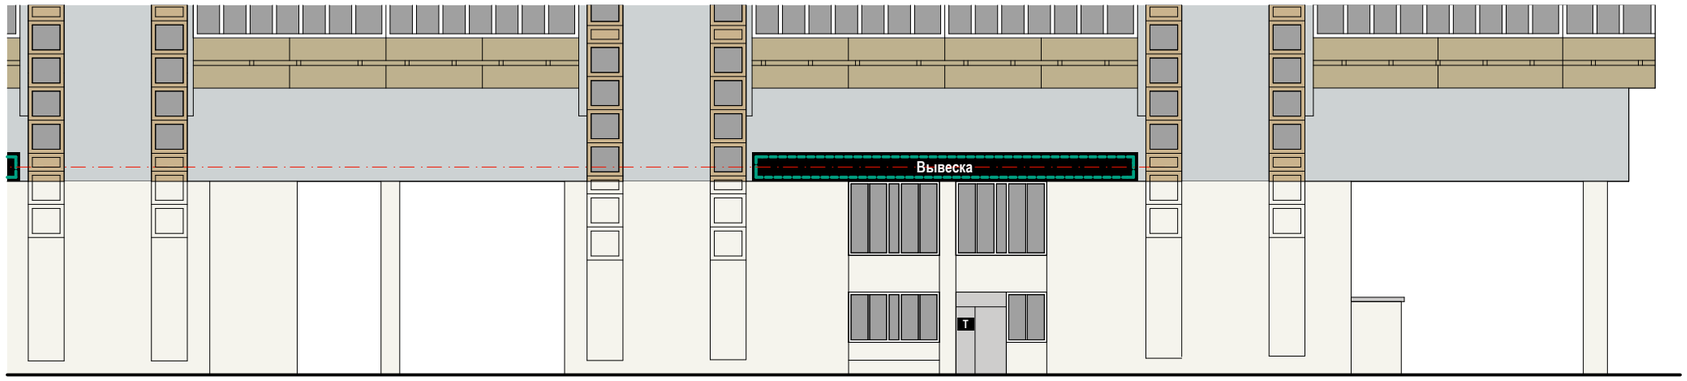

Настенные информационные конструкции

«Зеленая зона» размещения вывесок

Вывеска — Объемные отдельностоящие буквы и знаки без подложки

Вывеска — Объемные отдельностоящие буквы и знаки на плоской подложке

T — Табличка

M — Меню

Консольная информационная конструкция

Панель-кронштейн

Витринные информационные конструкции

Вывеска — Объемные отдельностоящие буквы и знаки без подложки

Внутренняя информационная конструкция

Вывеска — Объемные отдельностоящие буквы и знаки на плоской подложке

Соответствие правилам

Соответствует правилам

Не соответствует правилам

Схема плана

8 7 6 5 4 3 2 1


Ленинский пр-т., д. 105

Анализ существующего положения



1

Схема размещения

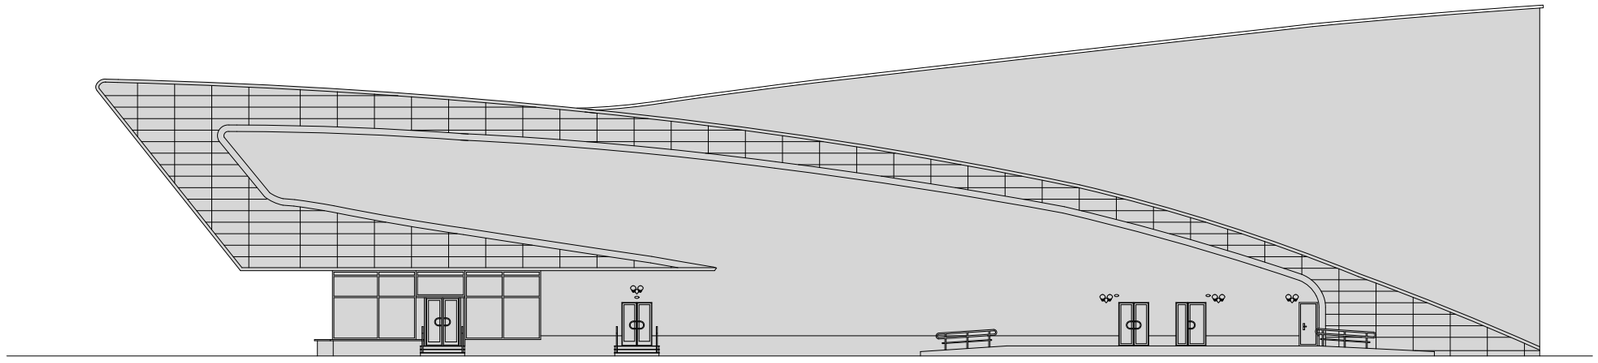

- Размещение информационных конструкций осуществляется на основании дизайн-проекта, разработанного и согласованного в соответствии с требованиями раздела III «Правил размещения и содержания информационных конструкций в городе Москве», утвержденных Постановлением Правительства Москвы № 902-ПП от 25.12.2013 г.

Настенные информационные конструкции

«Зеленая зона» размещения вывесок

Вывеска — Объемные отдельностоящие буквы и знаки без подложки

Вывеска — Объемные отдельностоящие буквы и знаки на плоской подложке

T — Табличка

M — Меню

Консольная информационная конструкция

Панель-кронштейн

Витринные информационные конструкции

Вывеска — Объемные отдельностоящие буквы и знаки без подложки

Внутренняя информационная конструкция

Вывеска — Объемные отдельностоящие буквы и знаки на плоской подложке

Соответствие правилам

Соответствует правилам


Не соответствует правилам

Схема плана

1


Ленинский пр-т., д. 111/2

Анализ существующего положения

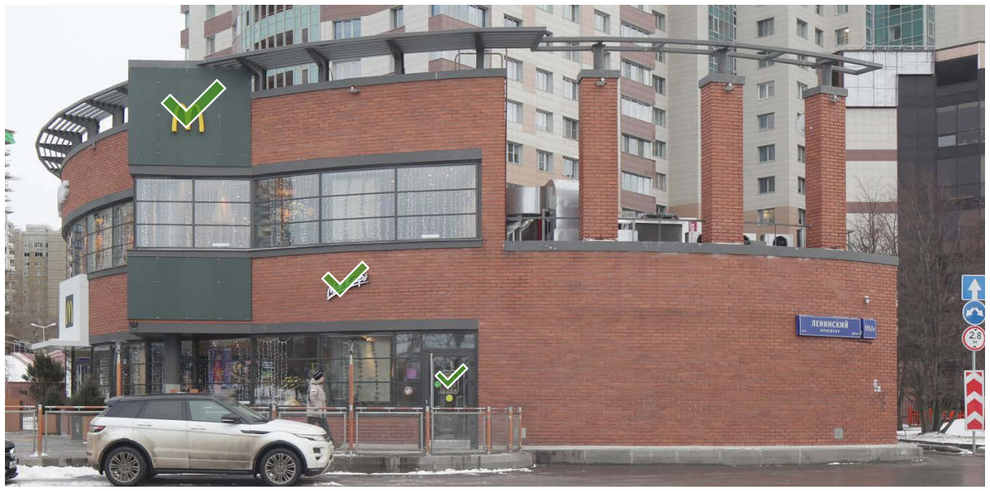

1

Схема размещения

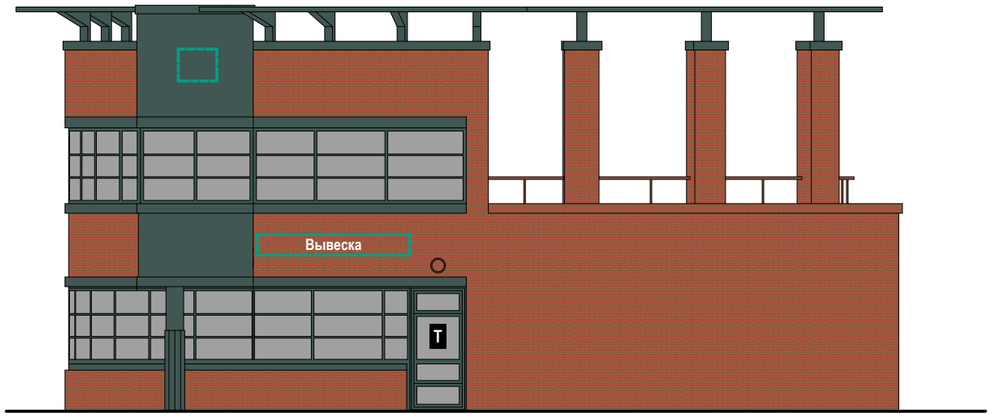

Настенные информационные конструкции

«Зеленая зона» размещения вывесок

Вывеска — Объемные отдельностоящие буквы и знаки без подложки

Вывеска — Объемные отдельностоящие буквы и знаки на плоской подложке

T — Табличка

M — Меню

Консольная информационная конструкция

Панель-кронштейн

Витринные информационные конструкции

Вывеска — Объемные отдельностоящие буквы и знаки без подложки

Внутренняя информационная конструкция

Вывеска — Объемные отдельностоящие буквы и знаки на плоской подложке

Соответствие правилам

Соответствует правилам

Не соответствует правилам

Схема плана

1

Ленинский пр-т., д. 111, к. 1 (Лист 1 из 2)

Анализ существующего положения



1

Схема размещения



Настенные информационные конструкции

«Зеленая зона» размещения вывесок

Вывеска — Объемные отдельностоящие буквы и знаки без подложки

Вывеска — Объемные отдельностоящие буквы и знаки на плоской подложке

T — Табличка

M — Меню

Консольная информационная конструкция

Панель-кронштейн

Витринные информационные конструкции

Вывеска — Объемные отдельностоящие буквы и знаки без подложки

Внутренняя информационная конструкция


Вывеска — Объемные отдельностоящие буквы и знаки на плоской подложке

Соответствие правилам

Соответствует правилам

Не соответствует правилам

Схема плана

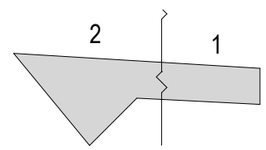


Ленинский пр-т., д. 111, к. 1 (Лист 2 из 2)

Анализ существующего положения



2

Схема размещения

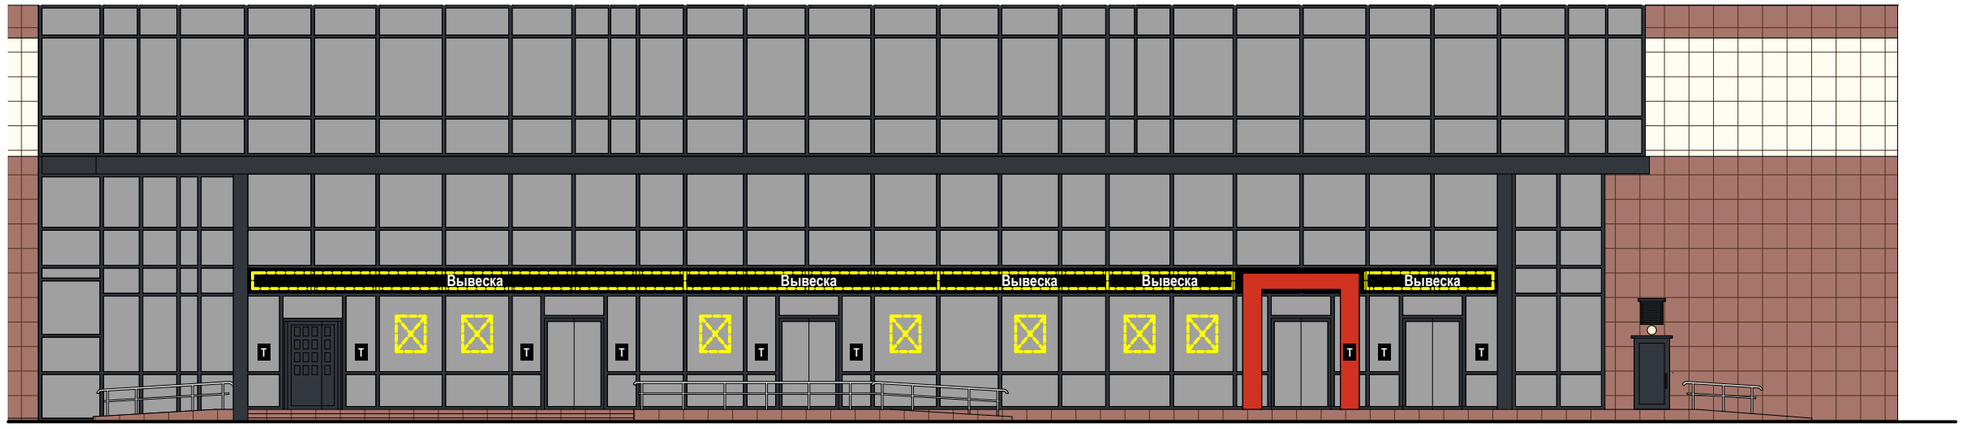

Настенные информационные конструкции

- «Зеленая зона» размещения вывесок
- Вывеска — Объемные отдельностоящие буквы и знаки без подложки
- Вывеска — Объемные отдельностоящие буквы и знаки на плоской подложке
- T — Табличка
- M — Меню

Консольная информационная конструкция

- Панель-кронштейн


Витринные информационные конструкции

- Вывеска — Объемные отдельностоящие буквы и знаки без подложки
- Внутренняя информационная конструкция
- Вывеска — Объемные отдельностоящие буквы и знаки на плоской подложке

Соответствие правилам

- Соответствует правилам
- Не соответствует правилам

Схема плана

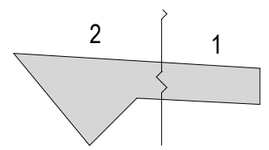

Ленинский пр-т., д. 113/1 (Лист 1 из 4)

Анализ существующего положения



1

Схема размещения

Настенные информационные конструкции

- «Зеленая зона» размещения вывесок
- Вывеска — Объемные отдельностоящие буквы и знаки без подложки
- Вывеска — Объемные отдельностоящие буквы и знаки на плоской подложке
- T — Табличка
- M — Меню

Консольная информационная конструкция

- Панель-кронштейн


Витринные информационные конструкции

- Вывеска — Объемные отдельностоящие буквы и знаки без подложки
- Внутренняя информационная конструкция
- Вывеска — Объемные отдельностоящие буквы и знаки на плоской подложке

Соответствие правилам

- Соответствует правилам
- Не соответствует правилам

Схема плана

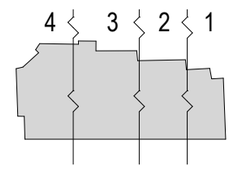


Ленинский пр-т., д. 113/1 (Лист 2 из 4)

Анализ существующего положения



2

Схема размещения

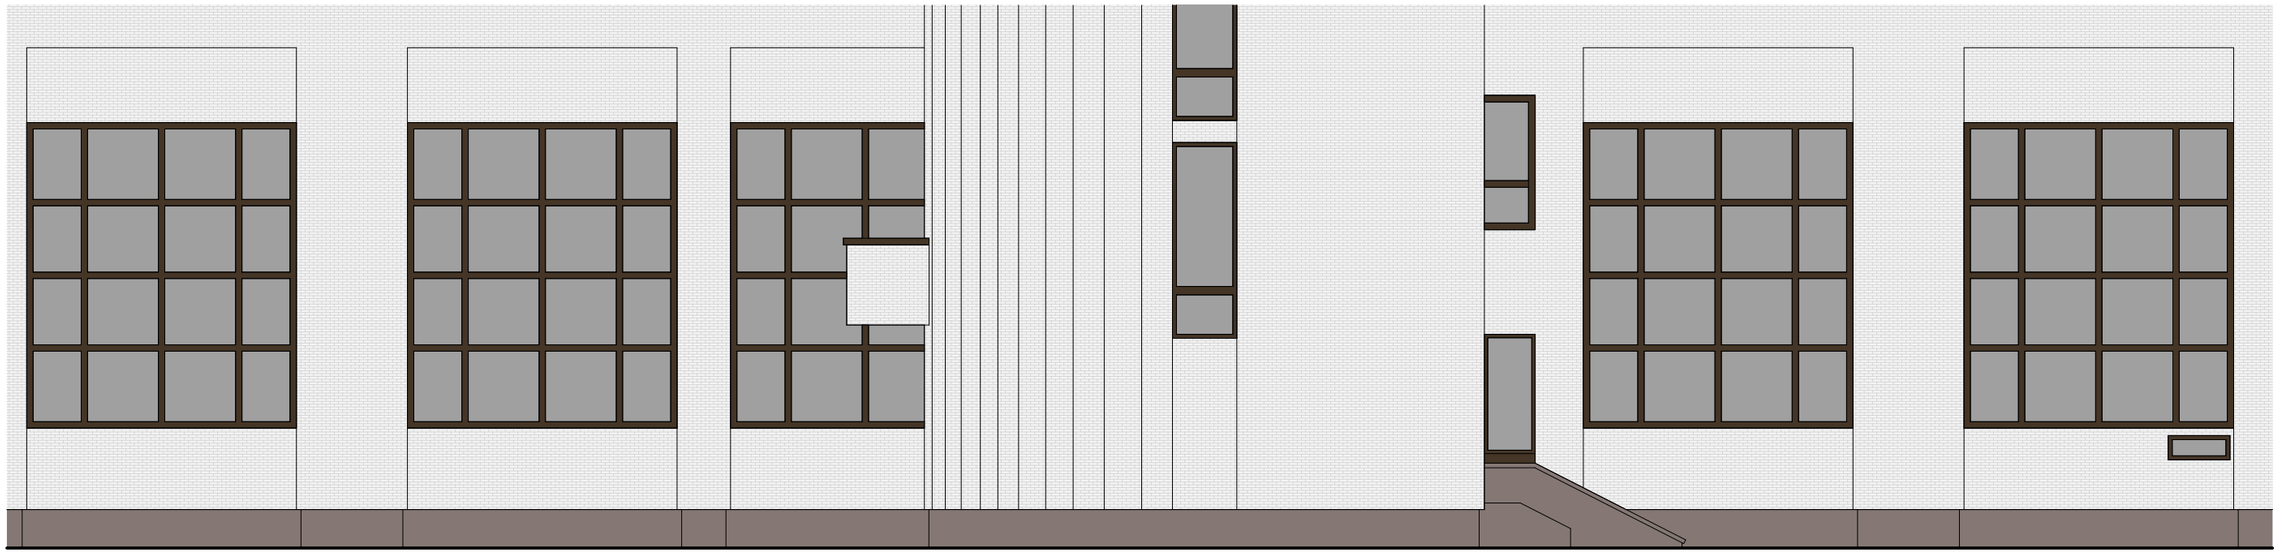

Настенные информационные конструкции

«Зеленая зона» размещения вывесок

Вывеска — Объемные отдельностоящие буквы и знаки без подложки

Вывеска — Объемные отдельностоящие буквы и знаки на плоской подложке

T — Табличка

M — Меню

Консольная информационная конструкция

Панель-кронштейн

Витринные информационные конструкции

Вывеска — Объемные отдельностоящие буквы и знаки без подложки

Внутренняя информационная конструкция


Вывеска — Объемные отдельностоящие буквы и знаки на плоской подложке

Соответствие правилам

Соответствует правилам

Не соответствует правилам

Схема плана

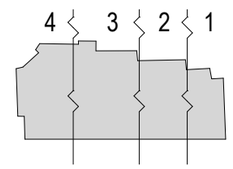


Ленинский пр-т., д. 113/1 (Лист 3 из 4)

Анализ существующего положения



3

Схема размещения

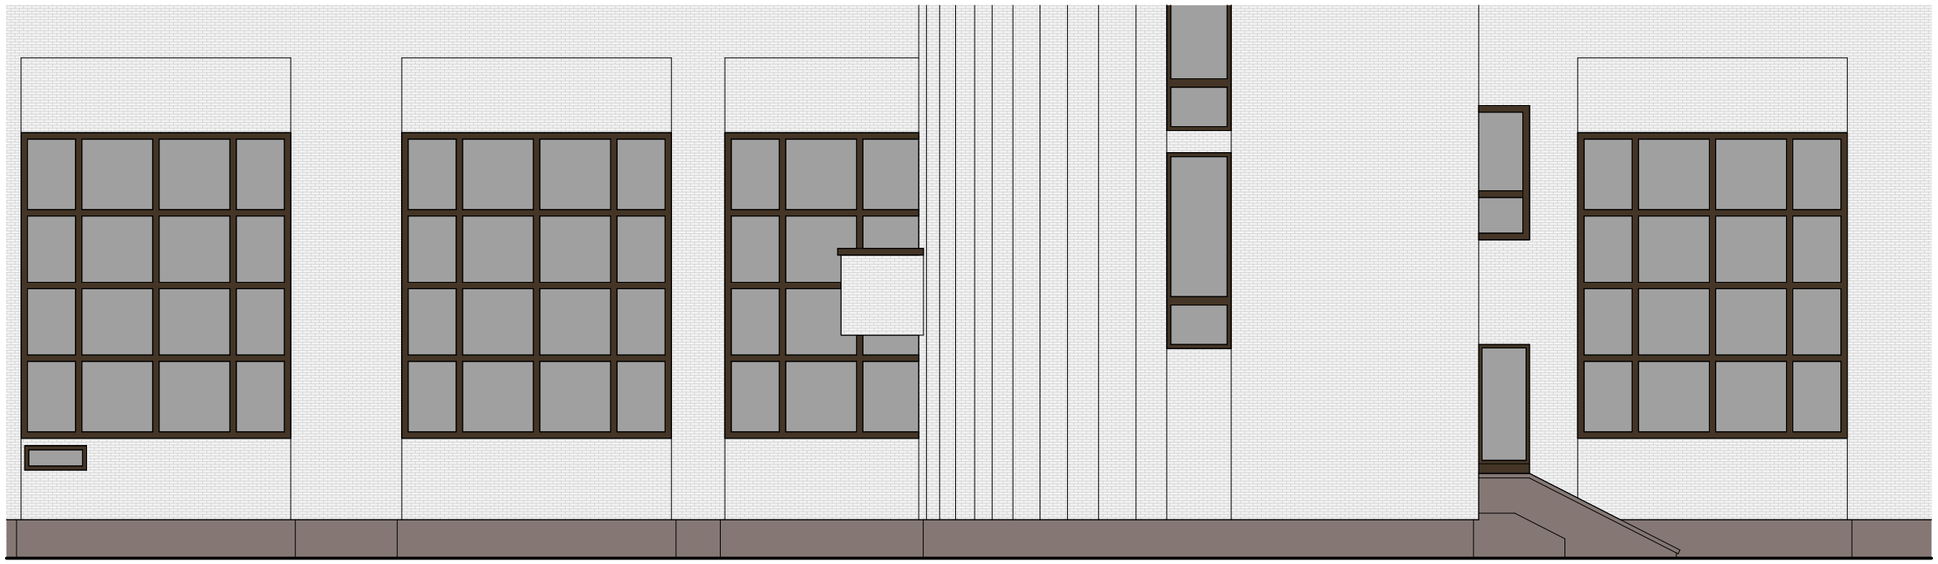

Настенные информационные конструкции

«Зеленая зона» размещения вывесок

Вывеска — Объемные отдельностоящие буквы и знаки без подложки

Вывеска — Объемные отдельностоящие буквы и знаки на плоской подложке

T — Табличка

M — Меню

Консольная информационная конструкция

Панель-кронштейн

Витринные информационные конструкции

Вывеска — Объемные отдельностоящие буквы и знаки без подложки

Внутренняя информационная конструкция


Вывеска — Объемные отдельностоящие буквы и знаки на плоской подложке

Соответствие правилам

Соответствует правилам

Не соответствует правилам

Схема плана

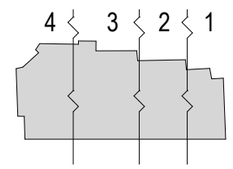


Ленинский пр-т., д. 113/1 (Лист 4 из 4)

Анализ существующего положения



4

Схема размещения

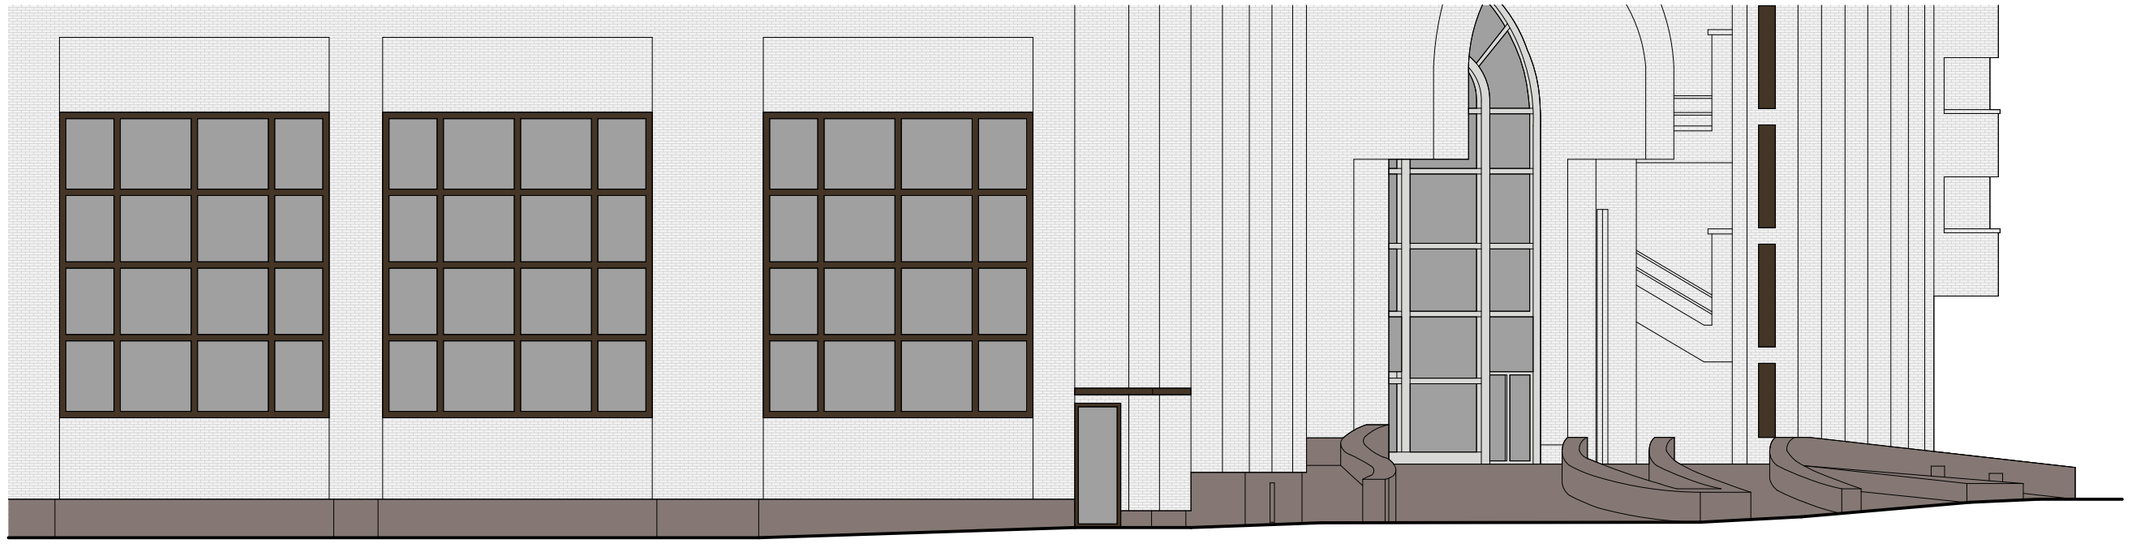

Настенные информационные конструкции

«Зеленая зона» размещения вывесок

Вывеска — Объемные отдельностоящие буквы и знаки без подложки

Вывеска — Объемные отдельностоящие буквы и знаки на плоской подложке

T — Табличка

M — Меню

Консольная информационная конструкция

Панель-кронштейн

Витринные информационные конструкции

Вывеска — Объемные отдельностоящие буквы и знаки без подложки

Внутренняя информационная конструкция


Вывеска — Объемные отдельностоящие буквы и знаки на плоской подложке

Соответствие правилам

Соответствует правилам


Не соответствует правилам

Схема плана

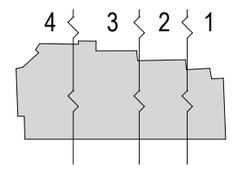


Ленинский пр-т., д. 119 (Лист 1 из 3)

Анализ существующего положения

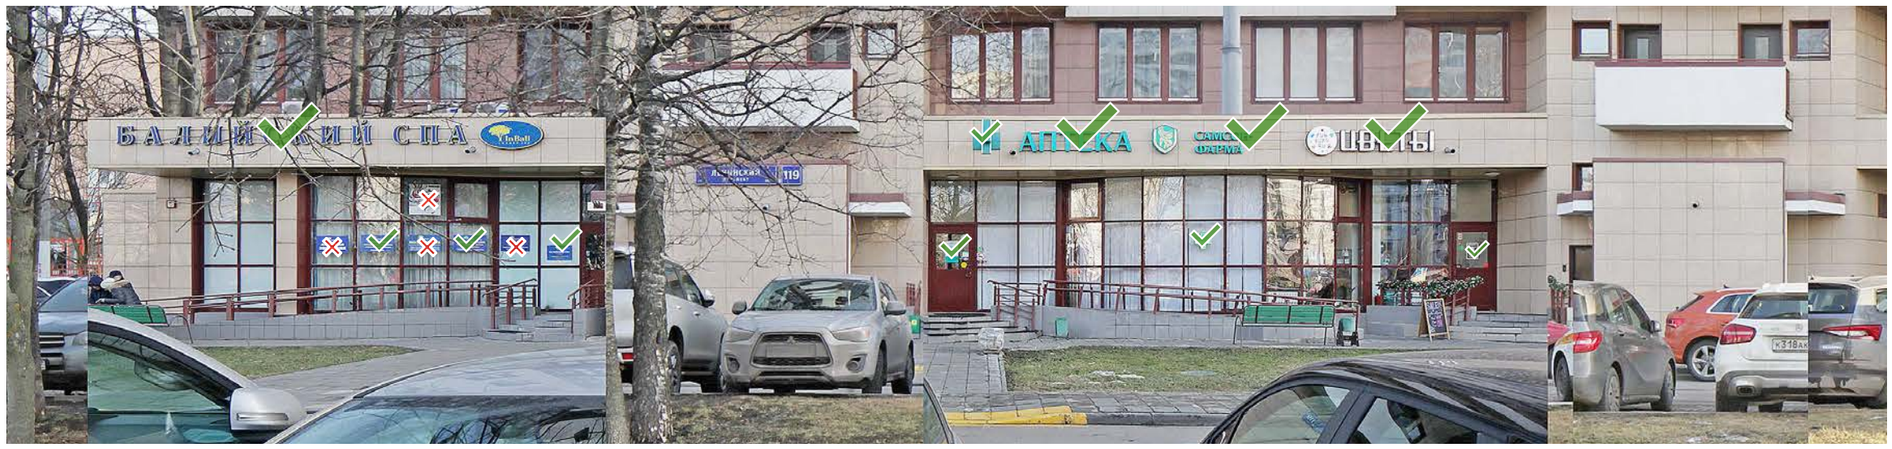

1

Схема размещения

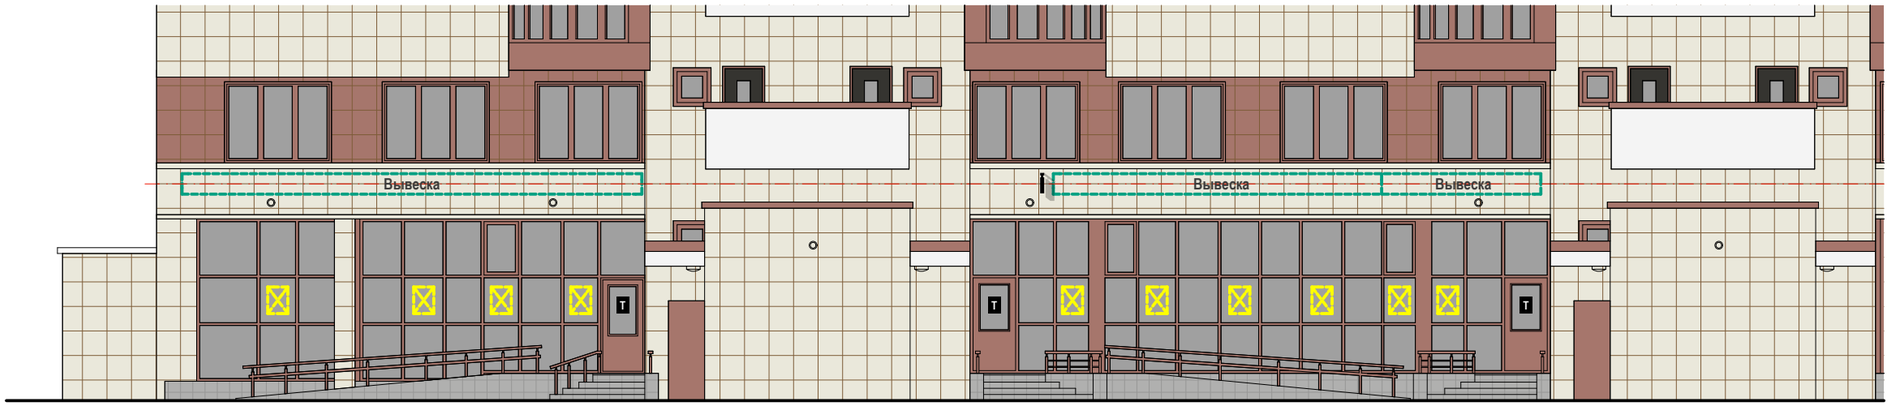

Настенные информационные конструкции

- «Зеленая зона» размещения вывесок
- Вывеска — Объемные отдельностоящие буквы и знаки без подложки
- Вывеска — Объемные отдельностоящие буквы и знаки на плоской подложке
- T — Табличка
- M — Меню

Консольная информационная конструкция

- Панель-кронштейн


Витринные информационные конструкции

- Вывеска — Объемные отдельностоящие буквы и знаки без подложки
- Внутренняя информационная конструкция
- Вывеска — Объемные отдельностоящие буквы и знаки на плоской подложке

Соответствие правилам

- Соответствует правилам
- Не соответствует правилам

Схема плана

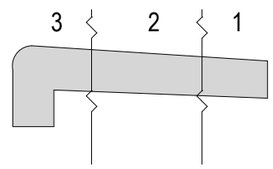


Ленинский пр-т., д. 119 (Лист 2 из 3)

Анализ существующего положения



2

Схема размещения

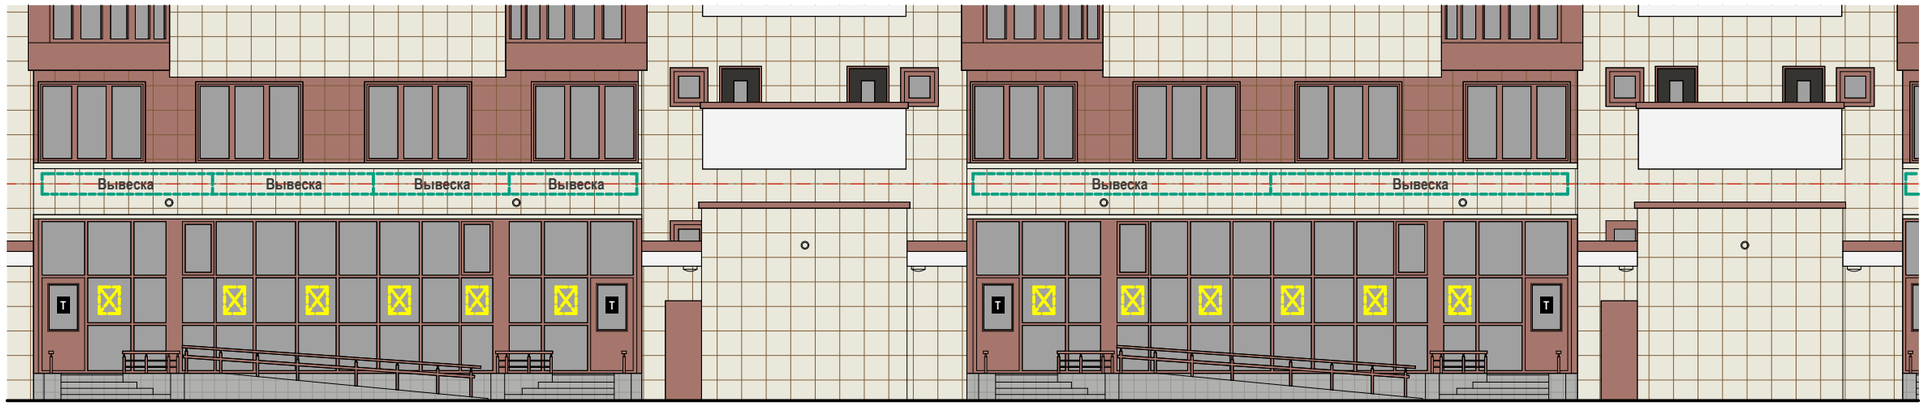

Настенные информационные конструкции

«Зеленая зона» размещения вывесок

Вывеска — Объемные отдельностоящие буквы и знаки без подложки

Вывеска — Объемные отдельностоящие буквы и знаки на плоской подложке

T — Табличка

M — Меню

Консольная информационная конструкция

Панель-кронштейн

Витринные информационные конструкции

Вывеска — Объемные отдельностоящие буквы и знаки без подложки

Внутренняя информационная конструкция


Вывеска — Объемные отдельностоящие буквы и знаки на плоской подложке

Соответствие правилам

Соответствует правилам

Не соответствует правилам

Схема плана

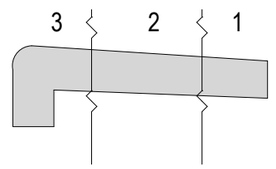


Ленинский пр-т., д. 119 (Лист 3 из 3)

Анализ существующего положения



3

Схема размещения

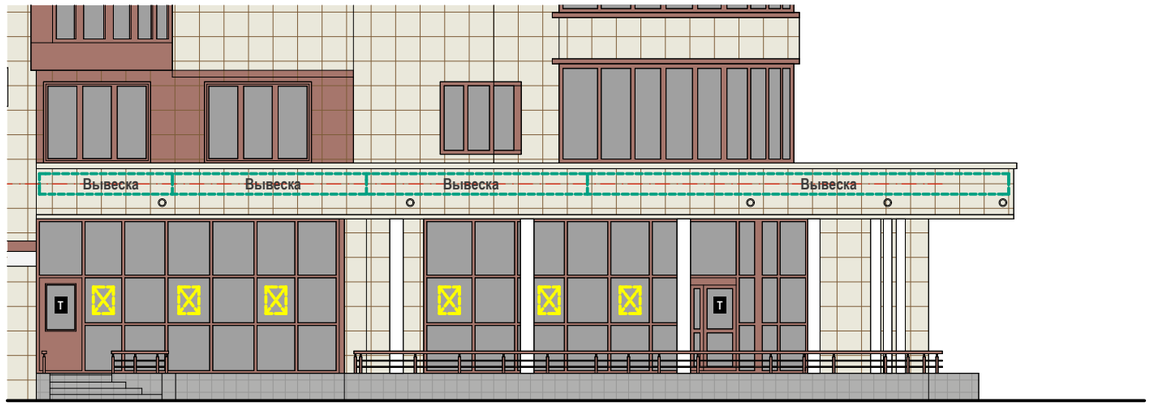

Настенные информационные конструкции

- «Зеленая зона» размещения вывесок
- Вывеска — Объемные отдельностоящие буквы и знаки без подложки
- Вывеска — Объемные отдельностоящие буквы и знаки на плоской подложке
- T — Табличка
- M — Меню

Консольная информационная конструкция

- Панель-кронштейн


Витринные информационные конструкции

- Вывеска — Объемные отдельностоящие буквы и знаки без подложки
- Внутренняя информационная конструкция
- Вывеска — Объемные отдельностоящие буквы и знаки на плоской подложке

Соответствие правилам

- Соответствует правилам
- Не соответствует правилам

Схема плана

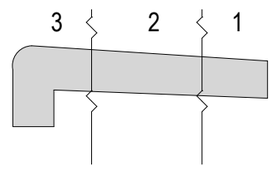

Ленинский пр-т., д. 121/1, к. 1

Анализ существующего положения





1



2

Схема размещения

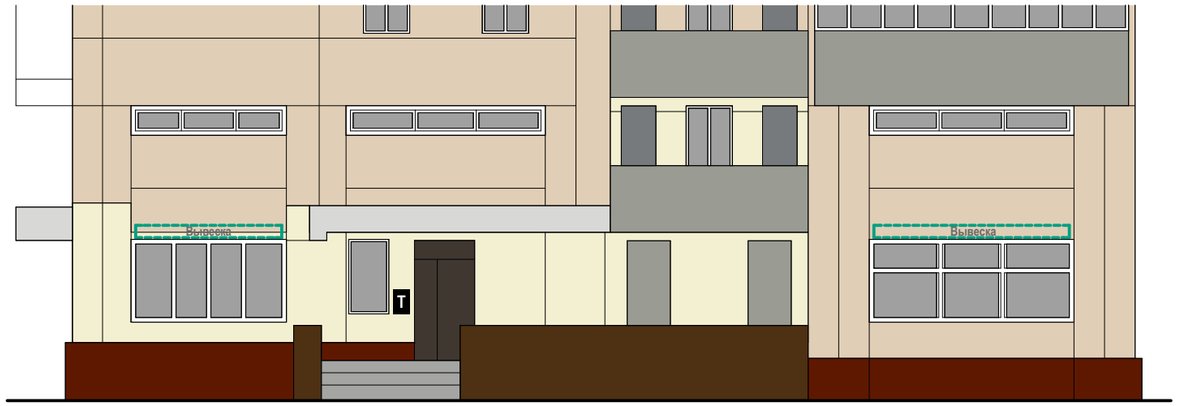

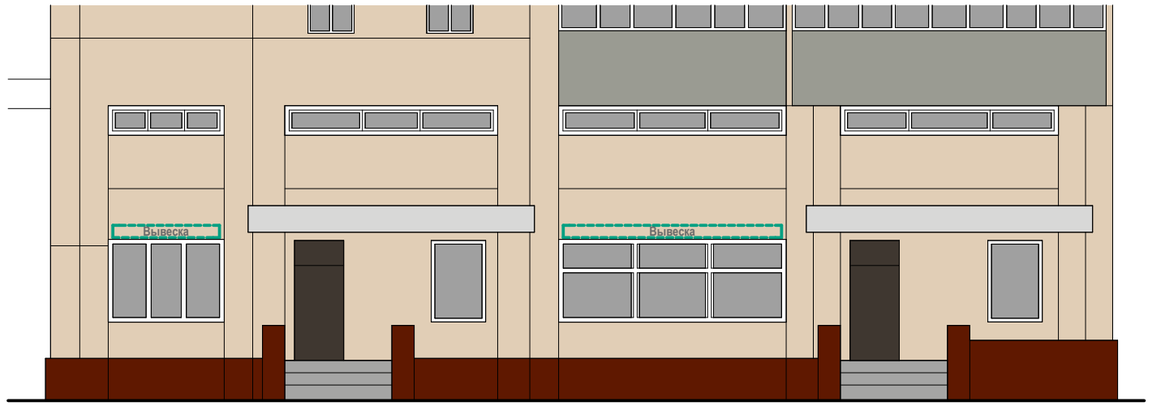

Настенные информационные конструкции

«Зеленая зона» размещения вывесок

Вывеска — Объемные отдельностоящие буквы и знаки без подложки

Вывеска — Объемные отдельностоящие буквы и знаки на плоской подложке

T — Табличка

M — Меню

Консольная информационная конструкция

Панель-кронштейн

Витринные информационные конструкции

Вывеска — Объемные отдельностоящие буквы и знаки без подложки

Внутренняя информационная конструкция


Вывеска — Объемные отдельностоящие буквы и знаки на плоской подложке

Соответствие правилам

Соответствует правилам

Не соответствует правилам

Схема плана

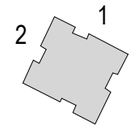

КОМИТЕТ ПО АРХИТЕКТУРЕ И ГРАДОСТРОИТЕЛЬСТВУ ГОРОДА МОСКВЫ

Ленинский пр-т., д. 121/1, к. 3

Анализ существующего положения



1



2



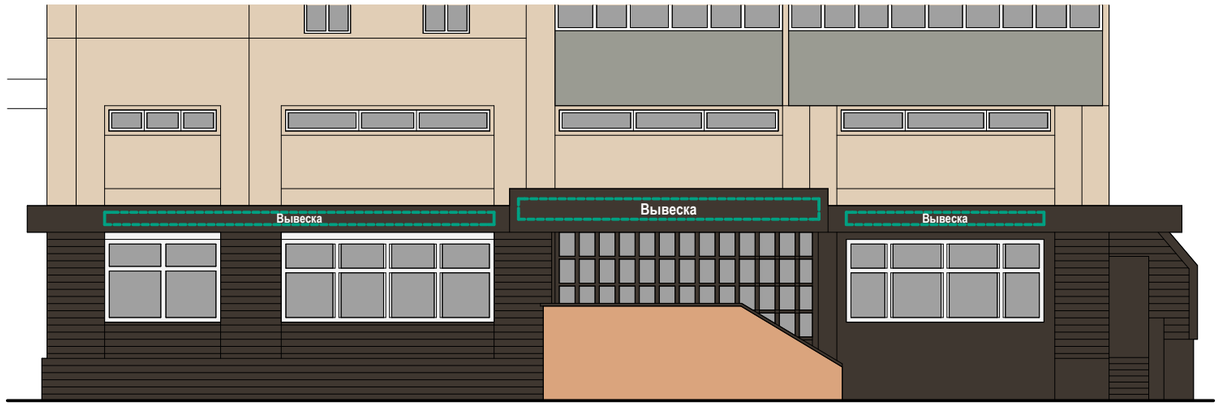


Схема размещения

Настенные информационные конструкции

- «Зеленая зона» размещения вывесок
- Вывеска — Объемные отдельностоящие буквы и знаки без подложки
- Вывеска — Объемные отдельностоящие буквы и знаки на плоской подложке
- T — Табличка
- M — Меню

Консольная информационная конструкция

- Панель-кронштейн


Витринные информационные конструкции

- Вывеска — Объемные отдельностоящие буквы и знаки без подложки
- Внутренняя информационная конструкция
- Вывеска — Объемные отдельностоящие буквы и знаки на плоской подложке

Соответствие правилам

- Соответствует правилам
- Не соответствует правилам

Схема плана

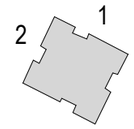


Ленинский пр-т., д. 123Г

Анализ существующего положения



1

Схема размещения

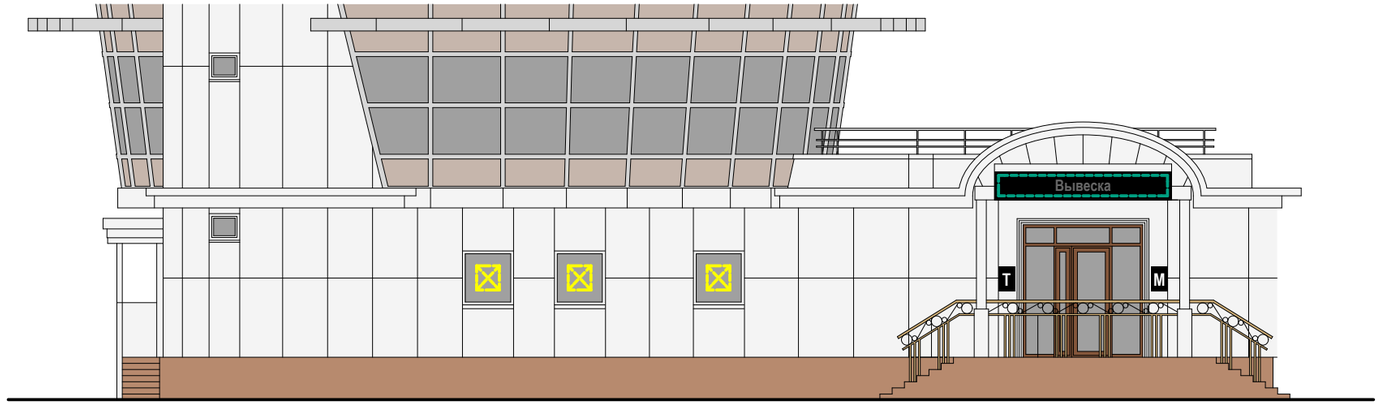

Настенные информационные конструкции

«Зеленая зона» размещения вывесок

Вывеска — Объемные отдельностоящие буквы и знаки без подложки

Вывеска — Объемные отдельностоящие буквы и знаки на плоской подложке

T — Табличка

M — Меню

Консольная информационная конструкция

Панель-кронштейн

Витринные информационные конструкции

Вывеска — Объемные отдельностоящие буквы и знаки без подложки

Внутренняя информационная конструкция

Вывеска — Объемные отдельностоящие буквы и знаки на плоской подложке

Соответствие правилам

Соответствует правилам

Не соответствует правилам

Схема плана

1

КОМИТЕТ ПО АРХИТЕКТУРЕ И ГРАДОСТРОИТЕЛЬСТВУ ГОРОДА МОСКВЫ

Ленинский пр-т., д. 123 (Лист 1 из 5)

Анализ существующего положения



1

Схема размещения



Настенные информационные конструкции

- «Зеленая зона» размещения вывесок
- Вывеска — Объемные отдельностоящие буквы и знаки без подложки
- Вывеска — Объемные отдельностоящие буквы и знаки на плоской подложке
- T — Табличка
- M — Меню

Консольная информационная конструкция

- Панель-кронштейн


Витринные информационные конструкции

- Вывеска — Объемные отдельностоящие буквы и знаки без подложки
- Внутренняя информационная конструкция
- Вывеска — Объемные отдельностоящие буквы и знаки на плоской подложке

Соответствие правилам

- Соответствует правилам
- Не соответствует правилам

Схема плана

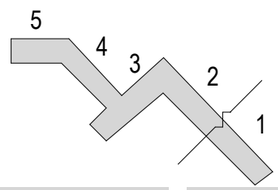

Ленинский пр-т., д. 123 (Лист 2 из 5)

Анализ существующего положения



2

Схема размещения



Настенные информационные конструкции

«Зеленая зона» размещения вывесок

Вывеска — Объемные отдельностоящие буквы и знаки без подложки

Вывеска — Объемные отдельностоящие буквы и знаки на плоской подложке

T — Табличка

M — Меню

Консольная информационная конструкция

Панель-кронштейн

Витринные информационные конструкции

Вывеска — Объемные отдельностоящие буквы и знаки без подложки

Внутренняя информационная конструкция


Вывеска — Объемные отдельностоящие буквы и знаки на плоской подложке

Соответствие правилам

Соответствует правилам

Не соответствует правилам

Схема плана

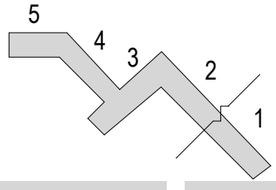


Ленинский пр-т., д. 123 (Лист 3 из 5)

Анализ существующего положения



3

Схема размещения

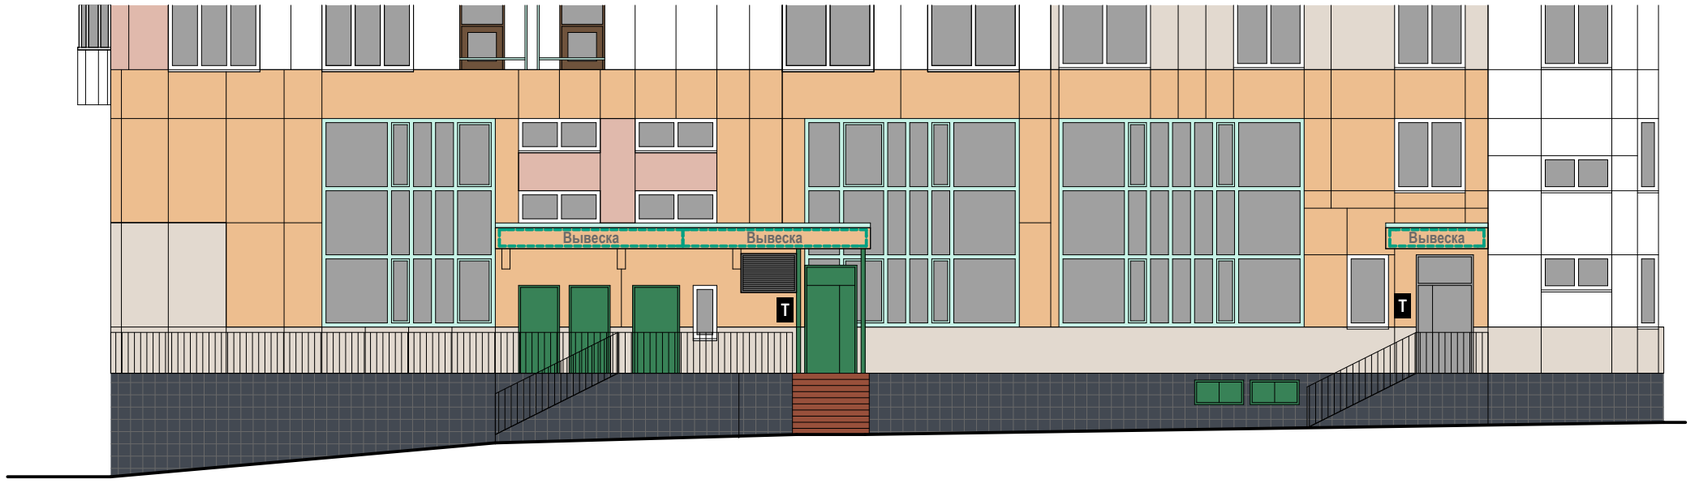

Настенные информационные конструкции

- «Зеленая зона» размещения вывесок
- Вывеска — Объемные отдельностоящие буквы и знаки без подложки
- Вывеска — Объемные отдельностоящие буквы и знаки на плоской подложке
- T — Табличка
- M — Меню

Консольная информационная конструкция

- Панель-кронштейн


Витринные информационные конструкции

- Вывеска — Объемные отдельностоящие буквы и знаки без подложки
- Внутренняя информационная конструкция
- Вывеска — Объемные отдельностоящие буквы и знаки на плоской подложке

Соответствие правилам


- Соответствует правилам
- Не соответствует правилам

Схема плана

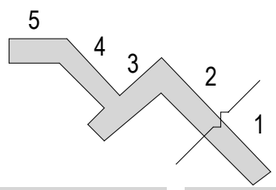

Ленинский пр-т., д. 123 (Лист 4 из 5)

Анализ существующего положения

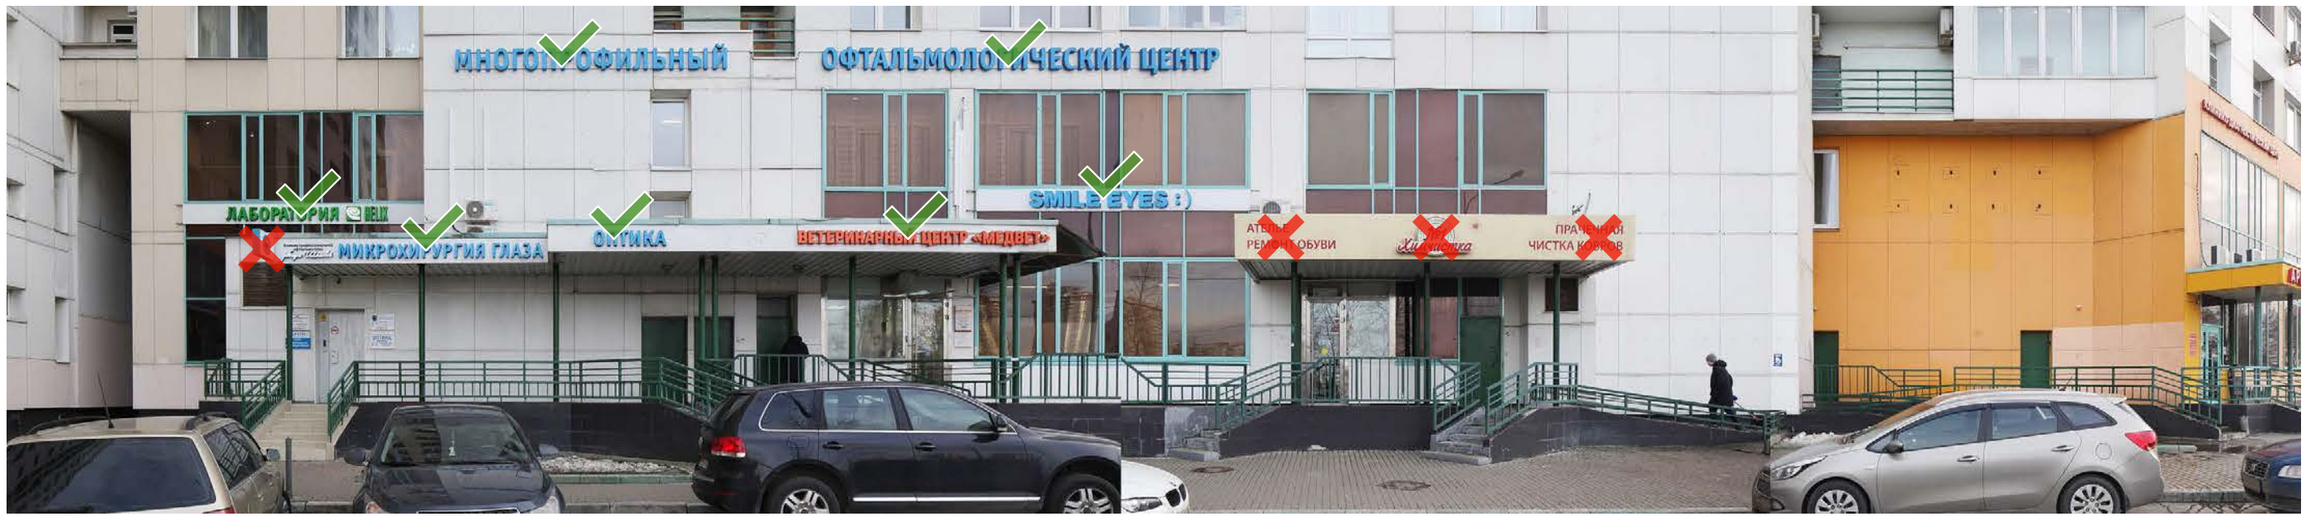

4

Схема размещения



Настенные информационные конструкции

- «Зеленая зона» размещения вывесок
- Вывеска — Объемные отдельностоящие буквы и знаки без подложки
- Вывеска — Объемные отдельностоящие буквы и знаки на плоской подложке
- T — Табличка
- M — Меню

Консольная информационная конструкция

- Панель-кронштейн


Витринные информационные конструкции

- Вывеска — Объемные отдельностоящие буквы и знаки без подложки
- Внутренняя информационная конструкция
- Вывеска — Объемные отдельностоящие буквы и знаки на плоской подложке

Соответствие правилам


- Соответствует правилам
- Не соответствует правилам

Схема плана

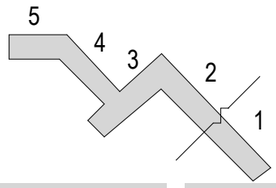


Ленинский пр-т., д. 123 (Лист 5 из 5)

Анализ существующего положения

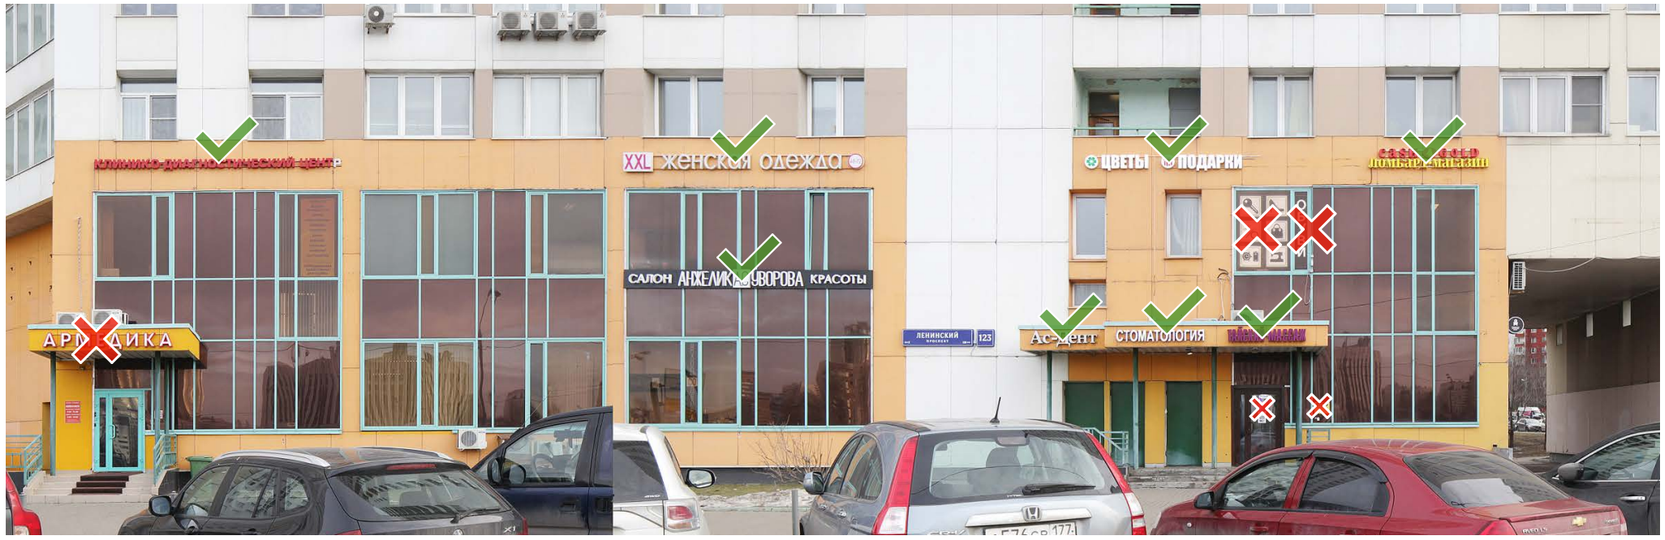

5

Схема размещения

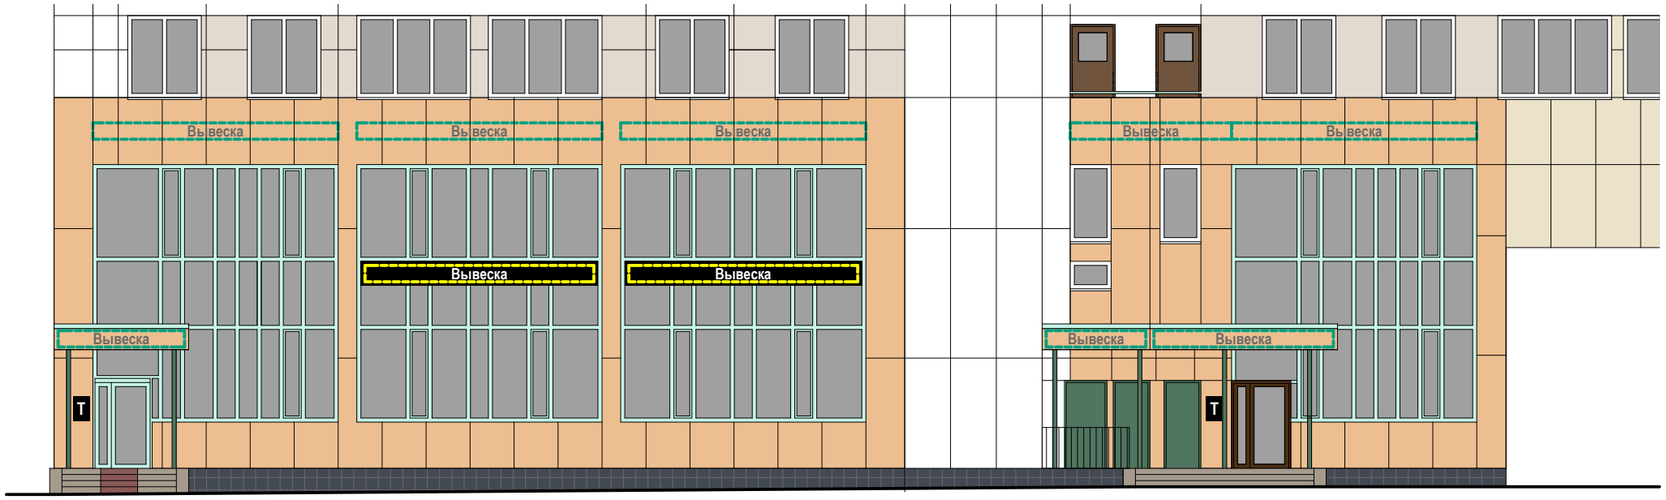

Настенные информационные конструкции

«Зеленая зона» размещения вывесок

Вывеска — Объемные отдельностоящие буквы и знаки без подложки

Вывеска — Объемные отдельностоящие буквы и знаки на плоской подложке

Т — Табличка

М — Меню

Консольная информационная конструкция

Панель-кронштейн

Витринные информационные конструкции

Вывеска — Объемные отдельностоящие буквы и знаки без подложки

Внутренняя информационная конструкция


Вывеска — Объемные отдельностоящие буквы и знаки на плоской подложке

Соответствие правилам

Соответствует правилам

Не соответствует правилам

Схема плана

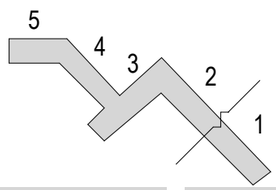

Ленинский пр-т., д. 127 (Лист 1 из 4)

Анализ существующего положения



1

Схема размещения



Настенные информационные конструкции

- «Зеленая зона» размещения вывесок
- Вывеска — Объемные отдельностоящие буквы и знаки без подложки
- Вывеска — Объемные отдельностоящие буквы и знаки на плоской подложке
- T — Табличка
- M — Меню

Консольная информационная конструкция

- Панель-кронштейн


Витринные информационные конструкции

- Вывеска — Объемные отдельностоящие буквы и знаки без подложки
- Внутренняя информационная конструкция
- Вывеска — Объемные отдельностоящие буквы и знаки на плоской подложке

Соответствие правилам

- Соответствует правилам
- Не соответствует правилам

Схема плана

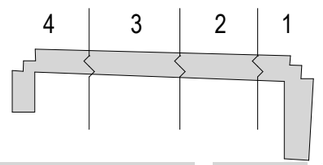

Ленинский пр-т., д. 127 (Лист 2 из 4)

Анализ существующего положения



2

Схема размещения



Настенные информационные конструкции

«Зеленая зона» размещения вывесок

Вывеска — Объемные отдельностоящие буквы и знаки без подложки

Вывеска — Объемные отдельностоящие буквы и знаки на плоской подложке

T — Табличка

M — Меню

Консольная информационная конструкция

Панель-кронштейн

Витринные информационные конструкции

Вывеска — Объемные отдельностоящие буквы и знаки без подложки

Внутренняя информационная конструкция


Вывеска — Объемные отдельностоящие буквы и знаки на плоской подложке

Соответствие правилам

Соответствует правилам

Не соответствует правилам

Схема плана

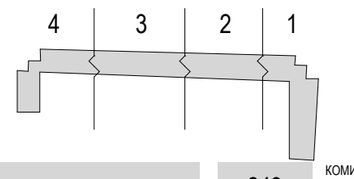

КОМИТЕТ ПО АРХИТЕКТУРЕ И ГРАДОСТРОИТЕЛЬСТВУ ГОРОДА МОСКВЫ


Ленинский пр-т., д. 127 (Лист 3 из 4)

Анализ существующего положения



3

Схема размещения

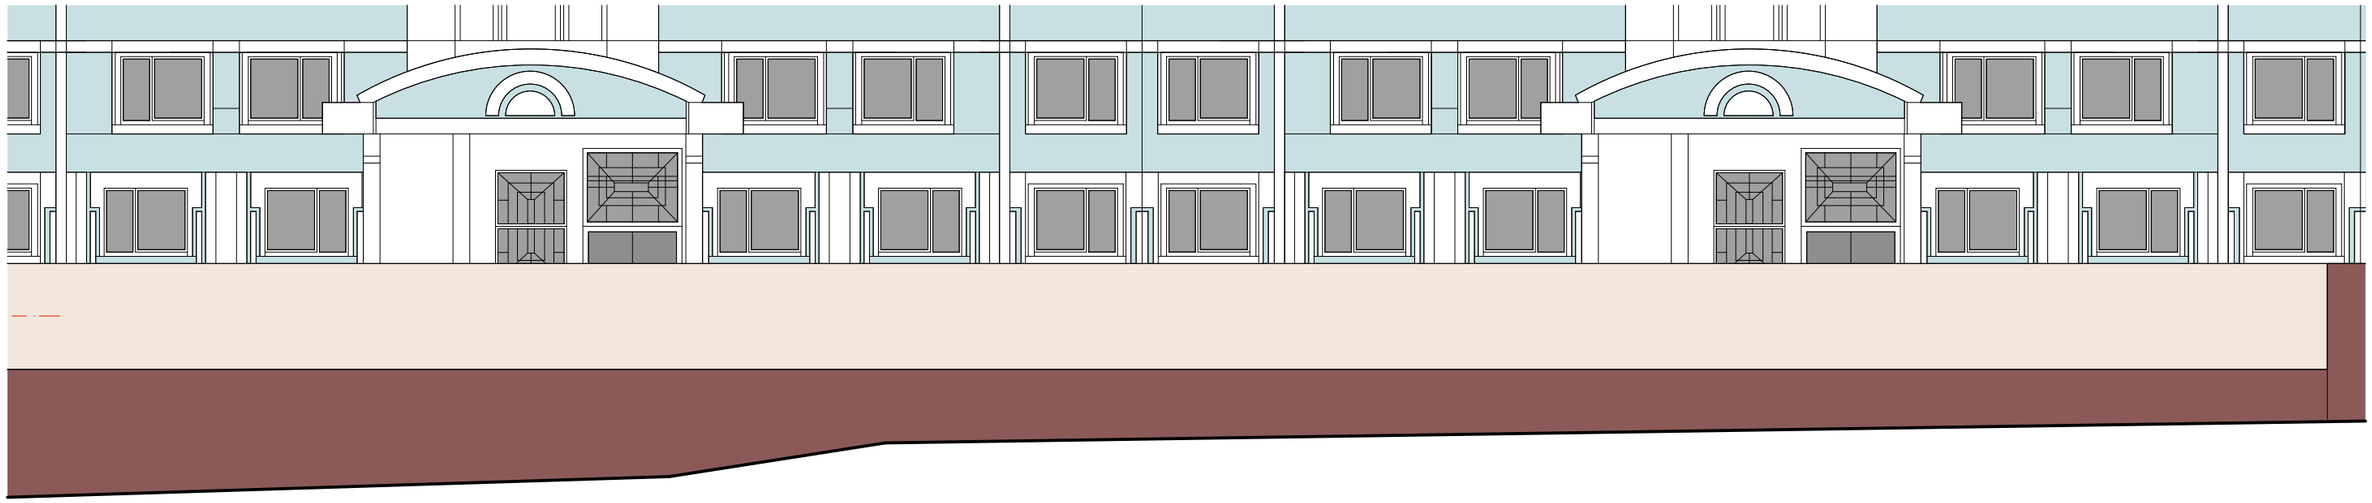

Настенные информационные конструкции

«Зеленая зона» размещения вывесок

Вывеска — Объемные отдельностоящие буквы и знаки без подложки

Вывеска — Объемные отдельностоящие буквы и знаки на плоской подложке

T — Табличка

M — Меню

Консольная информационная конструкция

Панель-кронштейн

Витринные информационные конструкции

Вывеска — Объемные отдельностоящие буквы и знаки без подложки

Внутренняя информационная конструкция


Вывеска — Объемные отдельностоящие буквы и знаки на плоской подложке

Соответствие правилам

Соответствует правилам

Не соответствует правилам

Схема плана

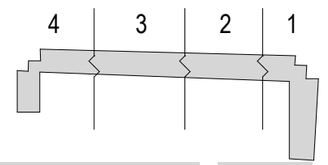


Ленинский пр-т., д. 127 (Лист 4 из 4)

Анализ существующего положения



3

Схема размещения

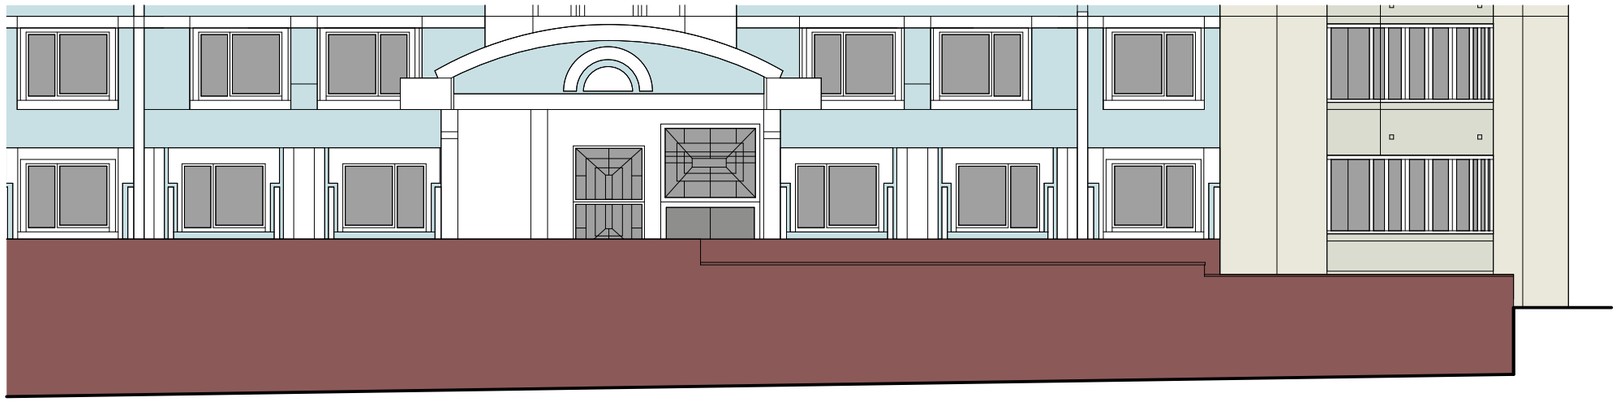

Настенные информационные конструкции

«Зеленая зона» размещения вывесок

Вывеска — Объемные отдельностоящие буквы и знаки без подложки

Вывеска — Объемные отдельностоящие буквы и знаки на плоской подложке

T — Табличка

M — Меню

Консольная информационная конструкция

Панель-кронштейн

Витринные информационные конструкции

Вывеска — Объемные отдельностоящие буквы и знаки без подложки

Внутренняя информационная конструкция


Вывеска — Объемные отдельностоящие буквы и знаки на плоской подложке

Соответствие правилам

Соответствует правилам


Не соответствует правилам

Схема плана

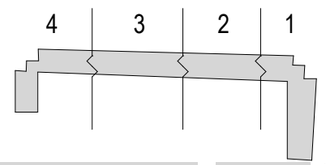

Ленинский пр-т., д. 131 (Лист 1 из 8)

Анализ существующего положения

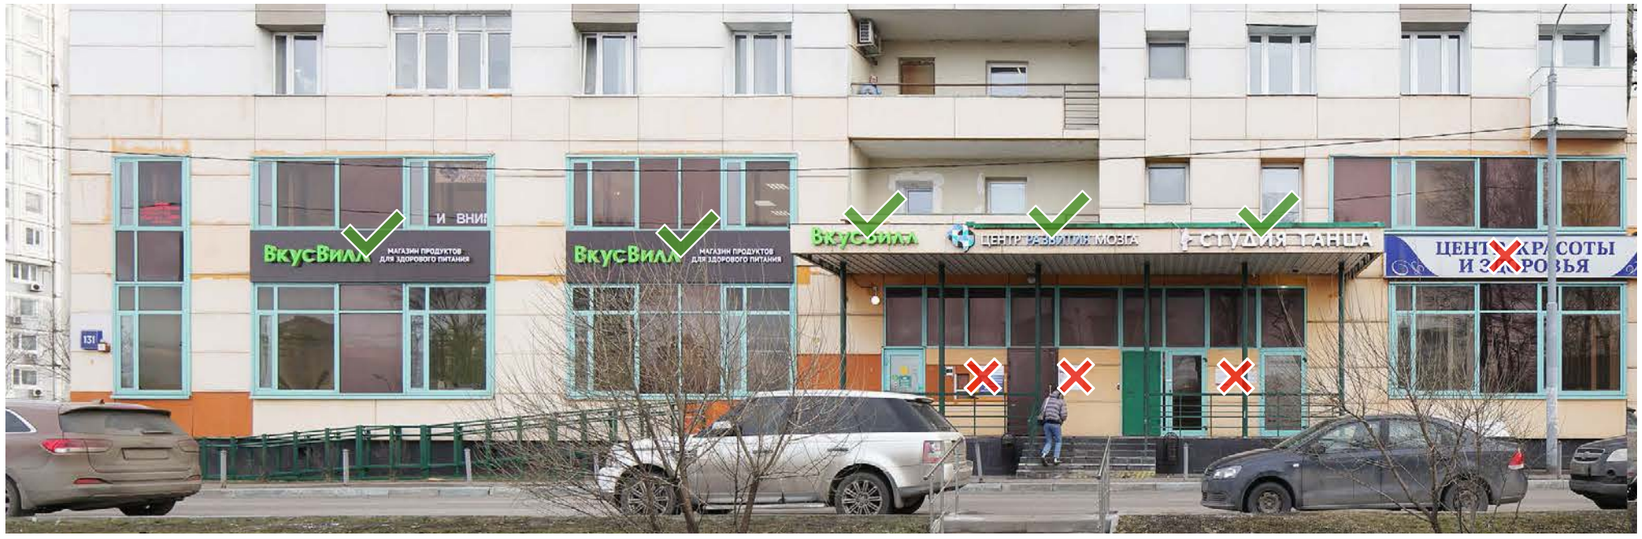

1

Схема размещения



Настенные информационные конструкции

«Зеленая зона» размещения вывесок

Вывеска — Объемные отдельностоящие буквы и знаки без подложки

Вывеска — Объемные отдельностоящие буквы и знаки на плоской подложке

T — Табличка

M — Меню

Консольная информационная конструкция

Панель-кронштейн

Витринные информационные конструкции

Вывеска — Объемные отдельностоящие буквы и знаки без подложки

Внутренняя информационная конструкция


Вывеска — Объемные отдельностоящие буквы и знаки на плоской подложке

Соответствие правилам

Соответствует правилам


Не соответствует правилам

Схема плана

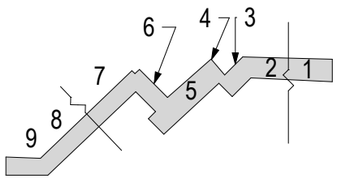

Ленинский пр-т., д. 131 (Лист 2 из 8)

Анализ существующего положения

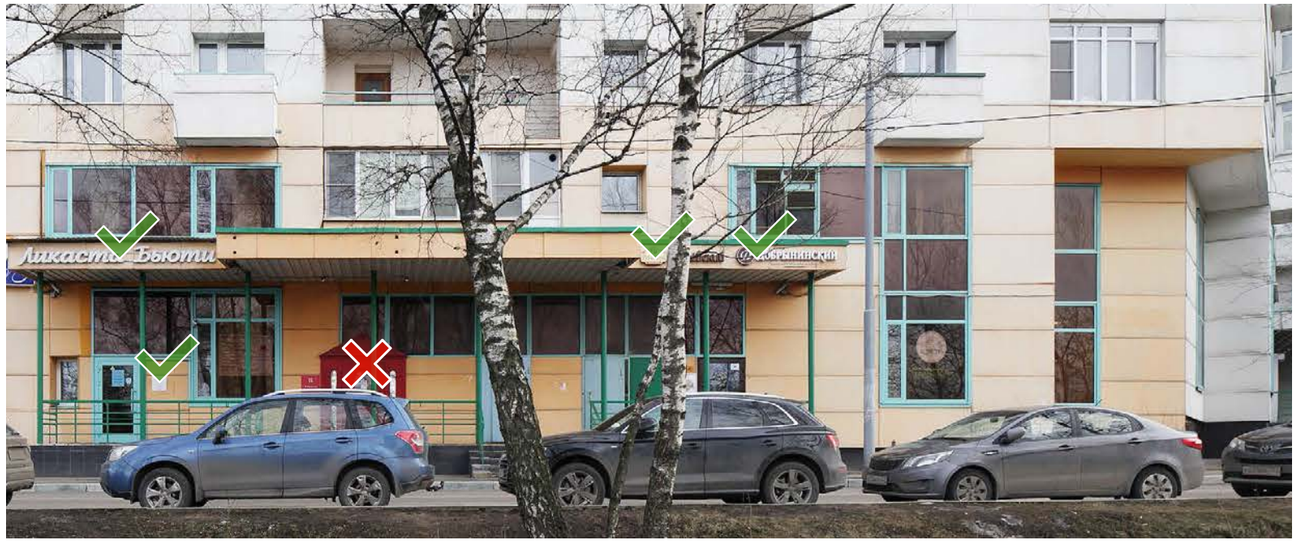

2

Схема размещения



Настенные информационные конструкции

- «Зеленая зона» размещения вывесок
- Вывеска — Объемные отдельностоящие буквы и знаки без подложки
- Вывеска — Объемные отдельностоящие буквы и знаки на плоской подложке
- T — Табличка
- M — Меню

Консольная информационная конструкция

- Панель-кронштейн


Витринные информационные конструкции

- Вывеска — Объемные отдельностоящие буквы и знаки без подложки
- Внутренняя информационная конструкция
- Вывеска — Объемные отдельностоящие буквы и знаки на плоской подложке

Соответствие правилам

- Соответствует правилам
- Не соответствует правилам

Схема плана

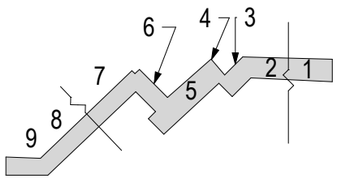

Ленинский пр-т., д. 131 (Лист 3 из 8)

Анализ существующего положения




3



4

Схема размещения



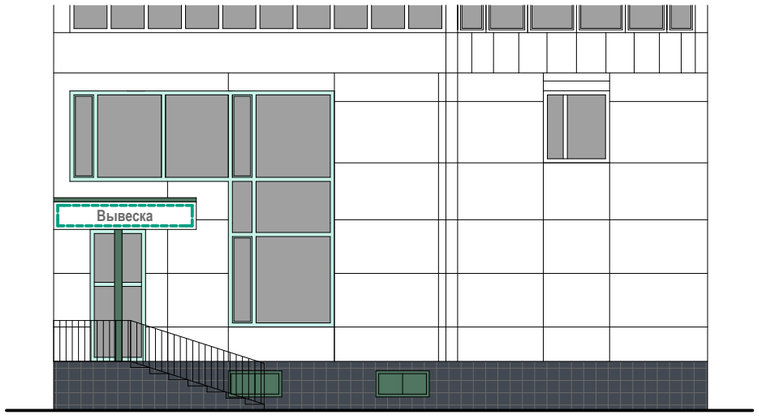

Настенные информационные конструкции

«Зеленая зона» размещения вывесок

Вывеска — Объемные отдельностоящие буквы и знаки без подложки

Вывеска — Объемные отдельностоящие буквы и знаки на плоской подложке

T — Табличка

M — Меню

Консольная информационная конструкция

Панель-кронштейн

Витринные информационные конструкции

Вывеска — Объемные отдельностоящие буквы и знаки без подложки

Внутренняя информационная конструкция


Вывеска — Объемные отдельностоящие буквы и знаки на плоской подложке

Соответствие правилам

Соответствует правилам

Не соответствует правилам

Схема плана

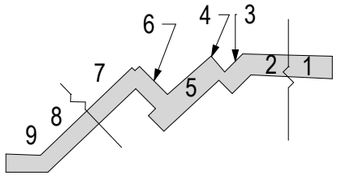

Ленинский пр-т., д. 131 (Лист 4 из 8)

Анализ существующего положения



5

Схема размещения



Настенные информационные конструкции

«Зеленая зона» размещения вывесок

Вывеска — Объемные отдельностоящие буквы и знаки без подложки

Вывеска — Объемные отдельностоящие буквы и знаки на плоской подложке

T — Табличка

M — Меню

Консольная информационная конструкция

Панель-кронштейн

Витринные информационные конструкции

Вывеска — Объемные отдельностоящие буквы и знаки без подложки

Внутренняя информационная конструкция


Вывеска — Объемные отдельностоящие буквы и знаки на плоской подложке

Соответствие правилам

Соответствует правилам

Не соответствует правилам

Схема плана

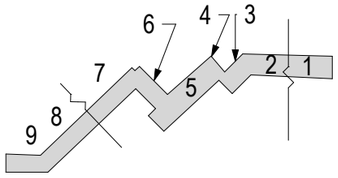

Ленинский пр-т., д. 131 (Лист 5 из 8)

Анализ существующего положения



6

Схема размещения



Настенные информационные конструкции

- «Зеленая зона» размещения вывесок
- Вывеска — Объемные отдельностоящие буквы и знаки без подложки
- Вывеска — Объемные отдельностоящие буквы и знаки на плоской подложке
- T — Табличка
- M — Меню

Консольная информационная конструкция

- Панель-кронштейн


Витринные информационные конструкции

- Вывеска — Объемные отдельностоящие буквы и знаки без подложки
- Внутренняя информационная конструкция
- Вывеска — Объемные отдельностоящие буквы и знаки на плоской подложке

Соответствие правилам

- Соответствует правилам
- Не соответствует правилам

Схема плана

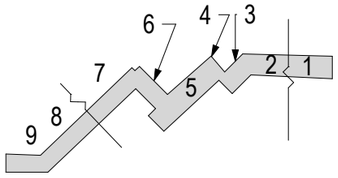


Ленинский пр-т., д. 131 (Лист 6 из 8)

Анализ существующего положения



7

Схема размещения

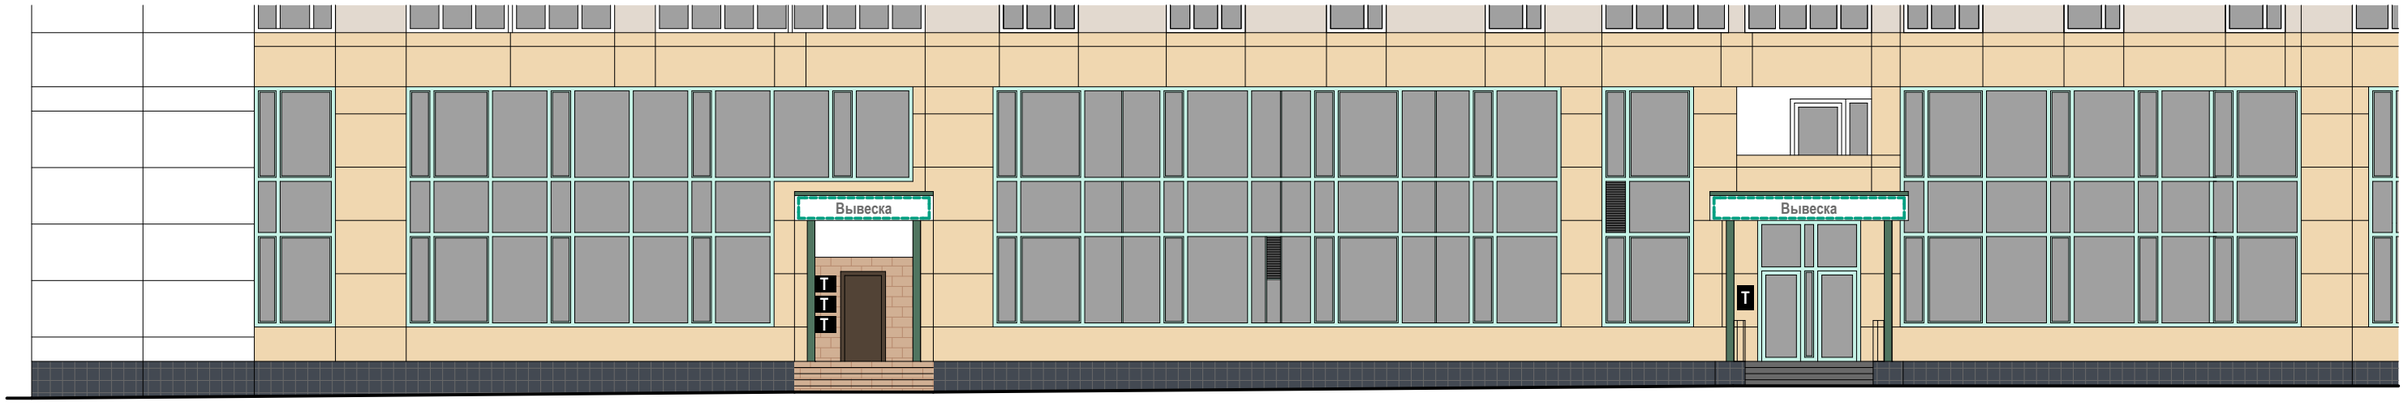

Настенные информационные конструкции

- «Зеленая зона» размещения вывесок
- Вывеска — Объемные отдельностоящие буквы и знаки без подложки
- Вывеска — Объемные отдельностоящие буквы и знаки на плоской подложке
- T — Табличка
- M — Меню

Консольная информационная конструкция

- Панель-кронштейн


Витринные информационные конструкции

- Вывеска — Объемные отдельностоящие буквы и знаки без подложки
- Внутренняя информационная конструкция
- Вывеска — Объемные отдельностоящие буквы и знаки на плоской подложке

Соответствие правилам

- Соответствует правилам
- Не соответствует правилам

Схема плана

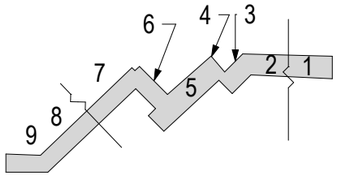


Ленинский пр-т., д. 131 (Лист 7 из 8)

Анализ существующего положения



Схема размещения

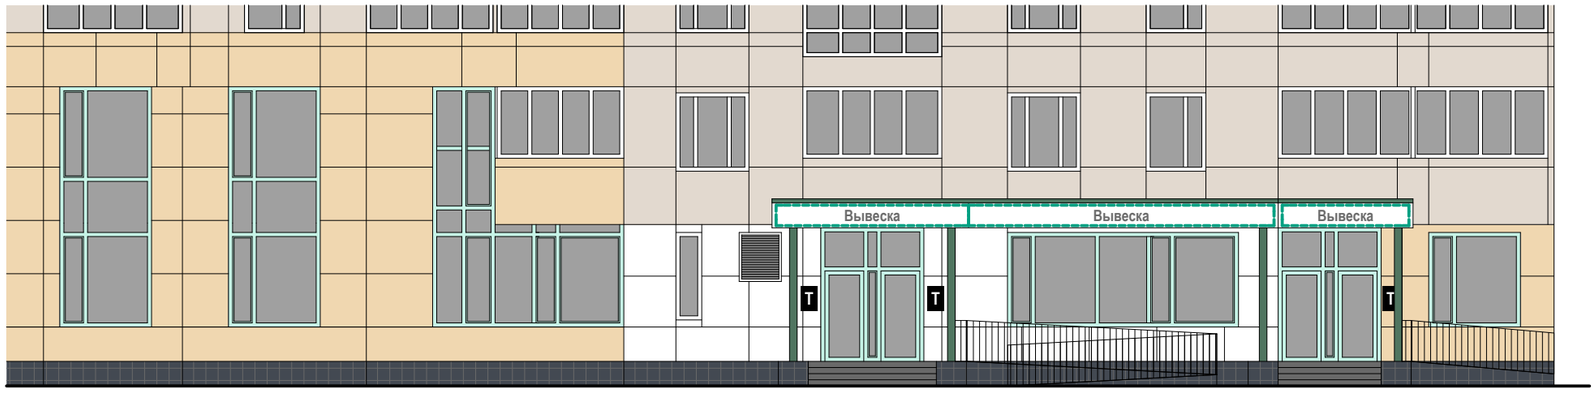

Настенные информационные конструкции

«Зеленая зона» размещения вывесок

Вывеска — Объемные отдельностоящие буквы и знаки без подложки

Вывеска — Объемные отдельностоящие буквы и знаки на плоской подложке

T — Табличка

M — Меню

Консольная информационная конструкция

Панель-кронштейн

Витринные информационные конструкции

Вывеска — Объемные отдельностоящие буквы и знаки без подложки

Внутренняя информационная конструкция


Вывеска — Объемные отдельностоящие буквы и знаки на плоской подложке

Соответствие правилам

Соответствует правилам

Не соответствует правилам

Схема плана

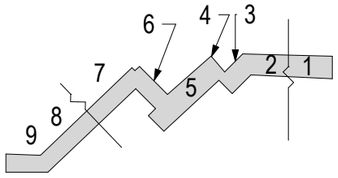


Ленинский пр-т., д. 131 (Лист 8 из 8)

Анализ существующего положения



Схема размещения

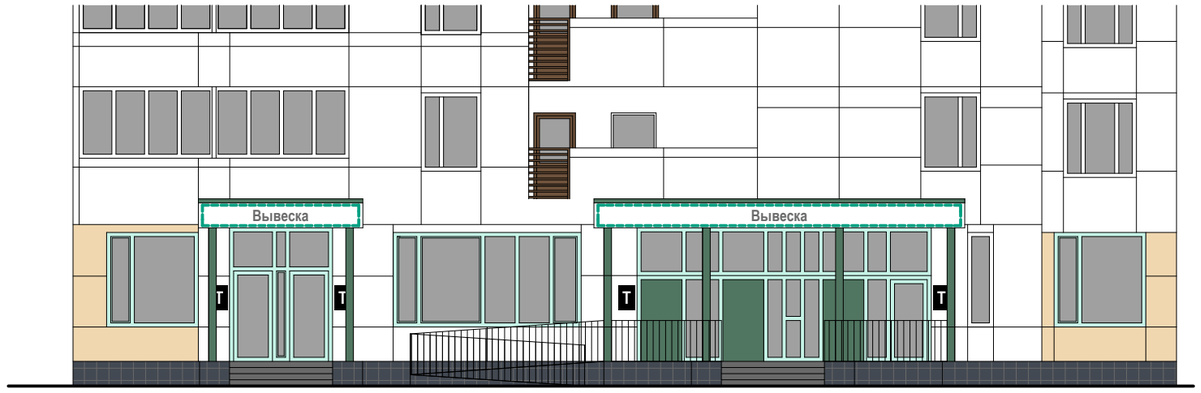

Настенные информационные конструкции

- «Зеленая зона» размещения вывесок
- Вывеска — Объемные отдельностоящие буквы и знаки без подложки
- Вывеска — Объемные отдельностоящие буквы и знаки на плоской подложке
- T — Табличка
- M — Меню

Консольная информационная конструкция

- Панель-кронштейн

Витринные информационные конструкции

- Вывеска — Объемные отдельностоящие буквы и знаки без подложки
- Внутренняя информационная конструкция
- Вывеска — Объемные отдельностоящие буквы и знаки на плоской подложке

Соответствие правилам

- Соответствует правилам
- Не соответствует правилам

Схема плана

