Правительство Москвы
Комитет по архитектуре и градостроительству
города Москвы

Государственное унитарное предприятие города Москвы
«Главное архитектурно-планировочное управление Москомархитектуры»

Архитектурно-художественные концепции внешнего облика улиц, магистралей и территорий города Москвы. 1 очередь.

Люблинская улица

МОСКВА 2016

Правительство Москвы
Комитет по архитектуре и градостроительству
города Москвы

Государственное унитарное предприятие города Москвы
«Главное архитектурно-планировочное управление Москомархитектуры»

Архитектурно-художественные концепции внешнего облика улиц, магистралей и территорий города Москвы. 1 очередь.

Люблинская улица

Государственный контракт № 0173200022716000045 от 11.07.2016 г.

Исполнитель: ГУП «ГлавАПУ» Начальник ГУП «ГлавАПУ»: Беляев Г.И.

МОСКВА 2016

Пояснительная записка

Архитектурно-художественная концепция внешнего облика улиц, магистралей и территорий города Москвы разработана в рамках реализации Постановления Правительства Москвы № 902-ПП от 25.12.2013 г.

Цели разработки архитектурно-художественной концепции:

- упорядочение размещения информационных конструкций (вывесок) в городе Москве;
- формирование полноценной архитектурно-художественной городской среды с применением передовых технологий и материалов.

Основные задачи разработки концепции:

- упрощение порядка размещения информационных конструкций (вывесок);
- разработка художественных решений вывесок, гармонично сочетающихся с архитектурными, стилистическими и колористическими особенностями зданий.

Анализ существующей ситуации выявил случаи неудовлетворительного состояния наружного информационного оформления рассматриваемых в настоящей концепции территорий. Значительная часть конструкций устарела, кроме того, большое количество вывесок выполнено из некачественных материалов и установлено хаотично, без учета архитектурных, исторических и стилистических особенностей зданий, из-за чего создается «визуальный шум» на улицах города.

По результатам проведенного визуального анализа существующего положения и ранее согласованной документации определены и включены в Архитектурно-художественную концепцию конструкции, удовлетворяющие требованиям Правил размещения и содержания информационных конструкций.

Основные принципы разработки архитектурно-художественной концепции размещения информационных конструкций:

- приведение информационных конструкций в соответствие с требованиями Постановления Правительства Москвы № 902-ПП от 25.12.2013 г.;
- учет ранее согласованной документации (дизайн-проектов);
- сохранение архитектурно-художественного облика здания, его декоративных элементов, композиционных осей;
- привязка информационных конструкций к существующим входным группам, архитектурным элементам здания (оконным проемам, фризам и т.д.);
- учет фактического использования помещений (по состоянию на июнь 2016 г., январь 2017 г.);
- создание комфортного визуального пространства;
- донесение до потенциального потребителя сведений о деятельности организации.

Текстовое наполнение вывесок не является предметом рассмотрения в настоящей концепции и регулируется соответствующими законодательными и нормативными актами.

Альбом содержит два вида изображений фасадов зданий, строений, сооружений:

- фоторазвертка существующего положения фасада здания, строения, сооружения по состоянию на июнь 2016 года, январь 2017 года с отображением информационных конструкций соответствующих и не соответствующих установленным требованиям*;
- ортогональный чертеж фасада здания, строения, сооружения с указанием типов и мест размещения информационных конструкций.**

Условные обозначения:

На фото-развертках фасадов существуют условные обозначения двух цветов:



Красное обозначение (крест) указывает на то, что конструкция не соответствует установленным требованиям, архитектурным особенностям и стилистике здания и подлежит демонтажу в сроки, установленные Постановлением Правительства Москвы № 902-ПП от 25.12.2013.



Зеленое обозначение (галка) утверждает о полном соответствии вывески установленным требованиям настоящей концепции и возможности ее дальнейшей эксплуатации без дополнительных изменений и согласований.

На проектных развертках фасадов существуют условные обозначения для трех типов информационных конструкций и «зеленых зон» :

Настенная конструкция (конструкция вывесок располагается параллельно к поверхности фасадов объектов и (или) их конструктивных элементов) :



Отдельные буквы и знаки без подложки***



Отдельные буквы и знаки на плоской подложке***



Табличка***
(вывески, содержащие сведения, указанные в п. 3.5.2 ППМ 902-ПП от 25.12.2013 г.)



Меню (для предприятий общественного питания)***
(вывески, содержащие сведения, указанные во втором абзаце п. 12 ППМ 902-ПП от 25.12.2013 г.)

Предусмотренные в концепции конструкции типа «табличка» T и «меню» M являются взаимозаменяемыми. При этом на внешних поверхностях одного здания, строения, сооружения организация, индивидуальный предприниматель вправе установить не более одной информационной конструкции указанных типов.

Консольная конструкция (конструкция вывесок располагается перпендикулярно к поверхности фасадов объектов и (или) их конструктивных элементов):




Консольная конструкция (панель-кронштейн)***

Витринная конструкция (конструкция вывесок располагается в витрине, на внешней и (или) с внутренней стороны остекления витрины объектов):



Отдельные буквы и знаки без подложки.
Размещаются непосредственно на остеклении витрины.***

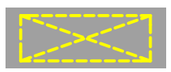

Внутренняя информационная конструкция.
Размещается в витрине, а также с внутренней стороны остекления витрины.***



Отдельные буквы и знаки на плоской подложке.
Размещаются на внешней поверхности витрины.***

«Зеленые зоны»

Для размещения информационных конструкций (вывесок) отведены специальные области на фасадах и витринах, которые называются «зелеными зонами». Текстовую часть и декоративно-художественные элементы вывесок допускается размещать только в пределах этих зон. Также в пределах этих зон могут быть размещены несколько вывесок, расположенных на единой горизонтальной оси.



- настенные конструкции



- витринные конструкции

* Вывески, не отображенные на фоторазвертках в Концепции, должны быть размещены в соответствии с Постановлением Правительства г. Москвы № 902-ПП от 25.12.2013 г.

** Ортогональные чертежи фасадов зданий выполнены без масштаба, точные привязки определяются по характерным архитектурным деталям и элементам здания

*** Максимальные размеры и возможные места размещения информационных конструкций определены Постановлением Правительства г. Москвы № 902-ПП от 25.12.2013 г.

улица Люблинская. Опорный план (лист 1 из 14).


ул. Люблинская, д. 7/2, корп. 1
ул. Саратовская, д. 1, корп. 2
ул. Саратовская, д. 1, корп. 1

ул. Люблинская, д. 13
ул. Люблинская, д. 11
ул. Люблинская, д. 9, корп. 1
ул. Люблинская, д. 7, стр. 1

Нечетная сторона

ЮВАО

Четная сторона

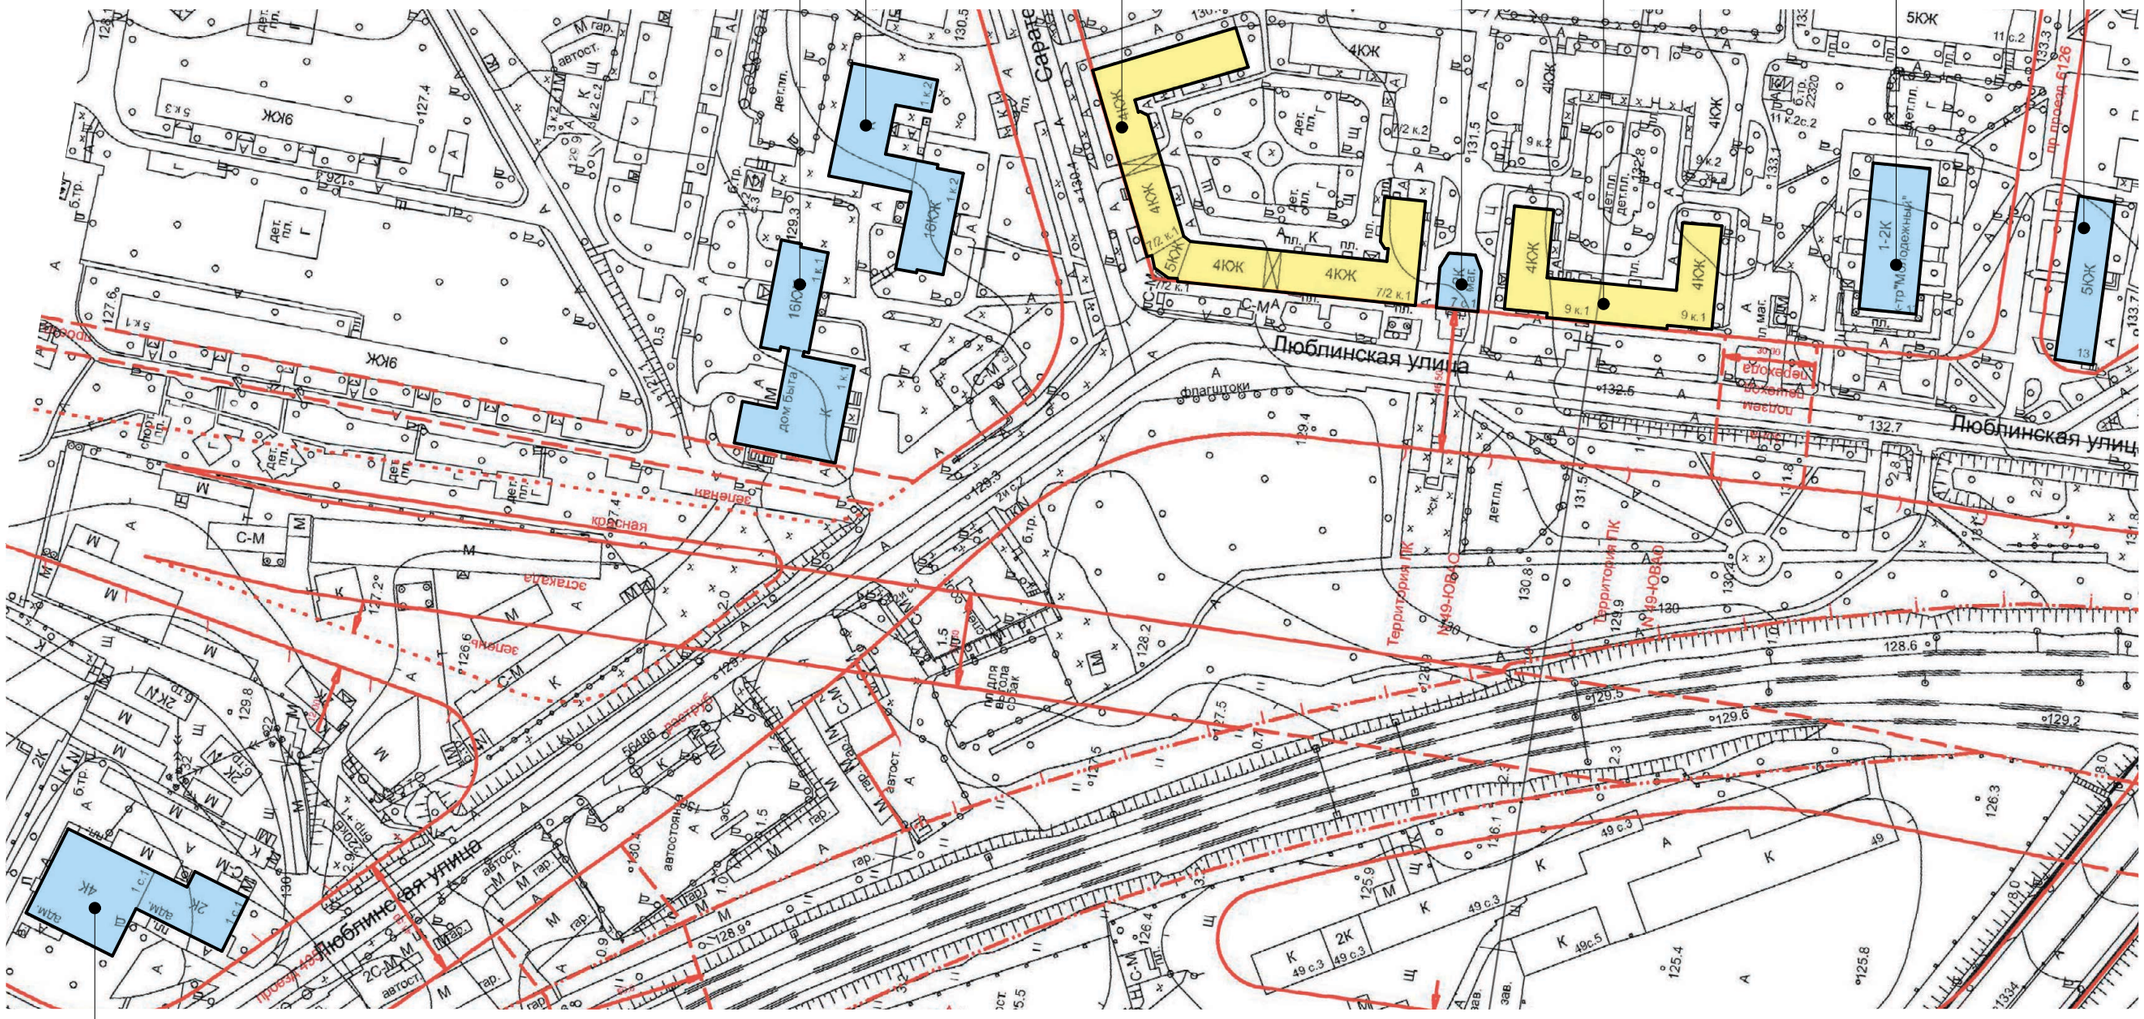

Условные обозначения:


- объекты, построенные после 1952 года
- объекты культурного наследия
- объекты, построенные до 1952 года включительно

улица Люблинская. Опорный план (лист 2 из 14).

ул. Люблинская, д.15/46, стр. 7

Волгоградский пр-т., д. 46/15

Нечетная сторона

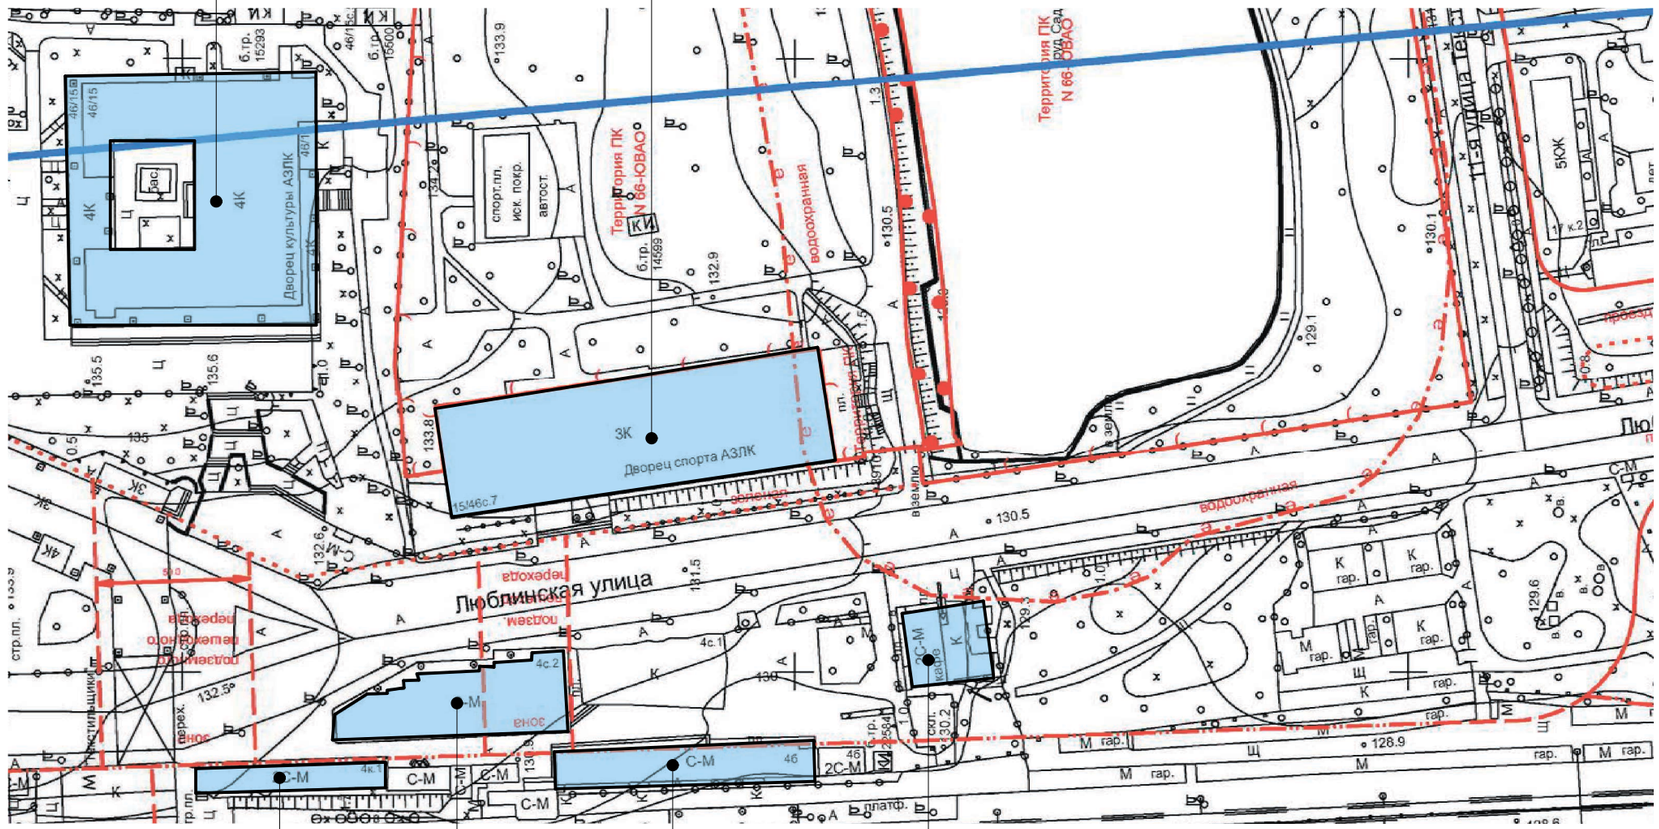

ЮВАО

Четная сторона

ул. Люблинская, д. 4, к. 1

ул. Люблинская, д. 4, к. 2

ул. Люблинская, д. 4б

ул. Люблинская, д. 4а

Условные обозначения:


- объекты, построенные после 1952 года
- объекты культурного наследия
- объекты, построенные до 1952 года включительно

улица Люблинская. Опорный план (лист 3 из 14).

ул. Люблинская, д. 21, корп. 1
ул. Люблинская, д.17, корп. 1

ул. Люблинская, д. 25/1
ул. Люблинская, д. 27/2
ул. Люблинская, д. 31/1

Нечетная сторона

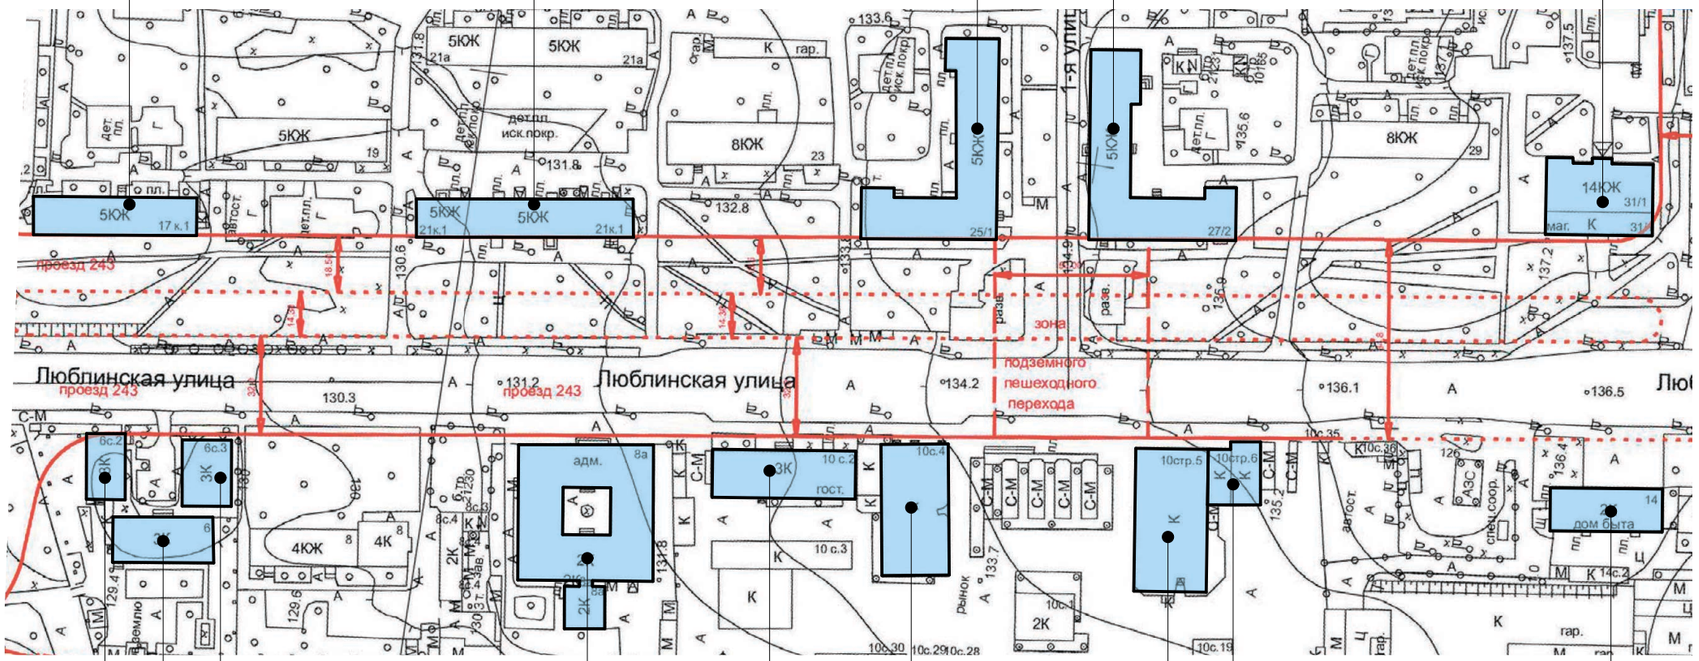

ЮВАО

Четная сторона

ул. Люблинская, д. 6, стр. 2
ул. Люблинская, д. 6
ул. Люблинская, д. 6, стр. 3
ул. Люблинская, д. 8а
ул. Люблинская, д. 10, стр. 2

ул. Люблинская, д. 14
ул. Люблинская, д. 10, стр. 6
ул. Люблинская, д. 10, стр. 5
ул. Люблинская, д. 10, стр. 4

Условные обозначения:


- объекты, построенные после 1952 года
- объекты культурного наследия
- объекты, построенные до 1952 года включительно

улица Люблинская. Опорный план (лист 4 из 14).

Нечетная сторона

ЮВАО

Четная сторона

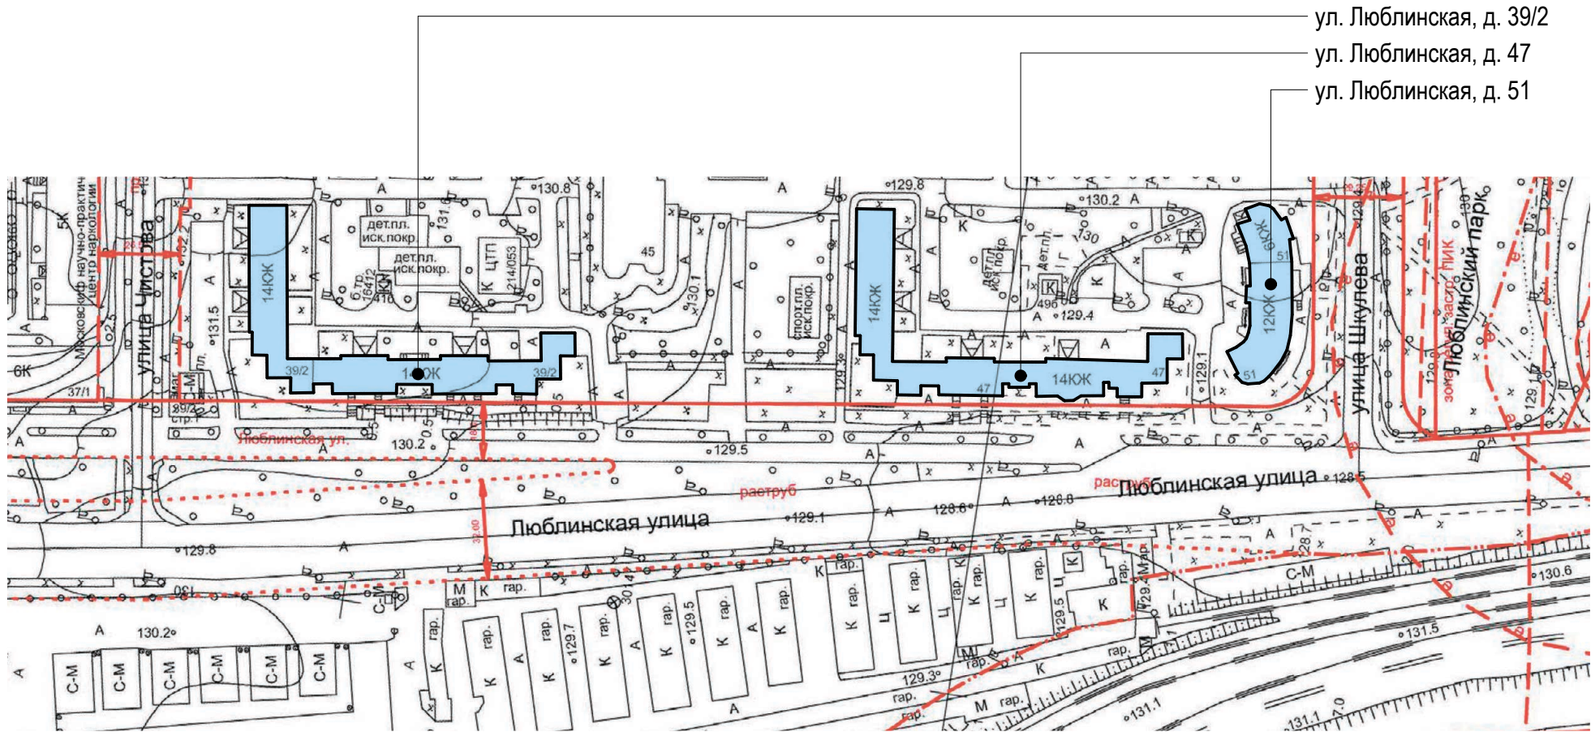

Условные обозначения:

- объекты, построенные после 1952 года
- объекты культурного наследия
- объекты, построенные до 1952 года включительно


улица Люблинская. Опорный план (лист 5 из 14).

ул. Люблинская, д. 53

Нечетная сторона

ЮВАО

Четная сторона

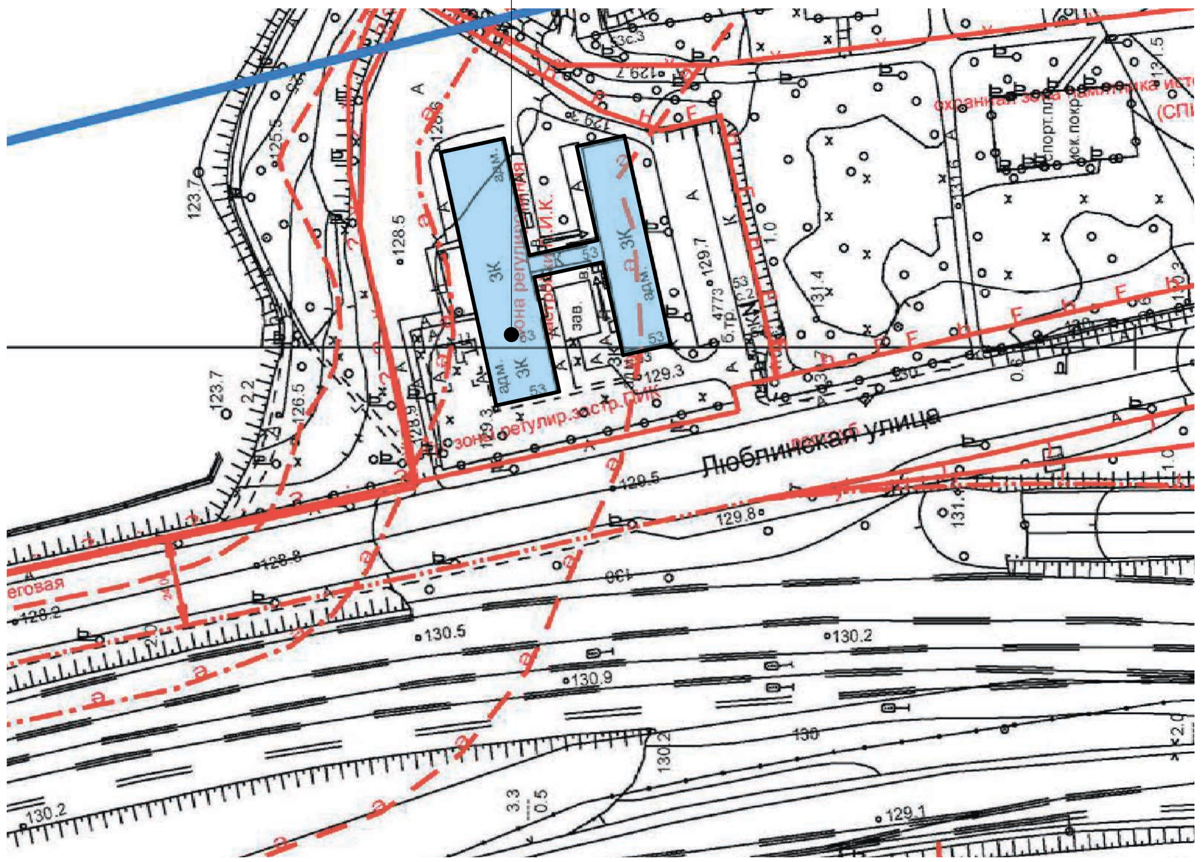

Условные обозначения:

- объекты, построенные после 1952 года
- объекты культурного наследия
- объекты, построенные до 1952 года включительно


КОМИТЕТ ПО АРХИТЕКТУРЕ И ГРАДОСТРОИТЕЛЬСТВУ ГОРОДА МОСКВЫ

улица Люблинская. Опорный план (лист 6 из 14).

Нечетная сторона

ЮВАО

Четная сторона

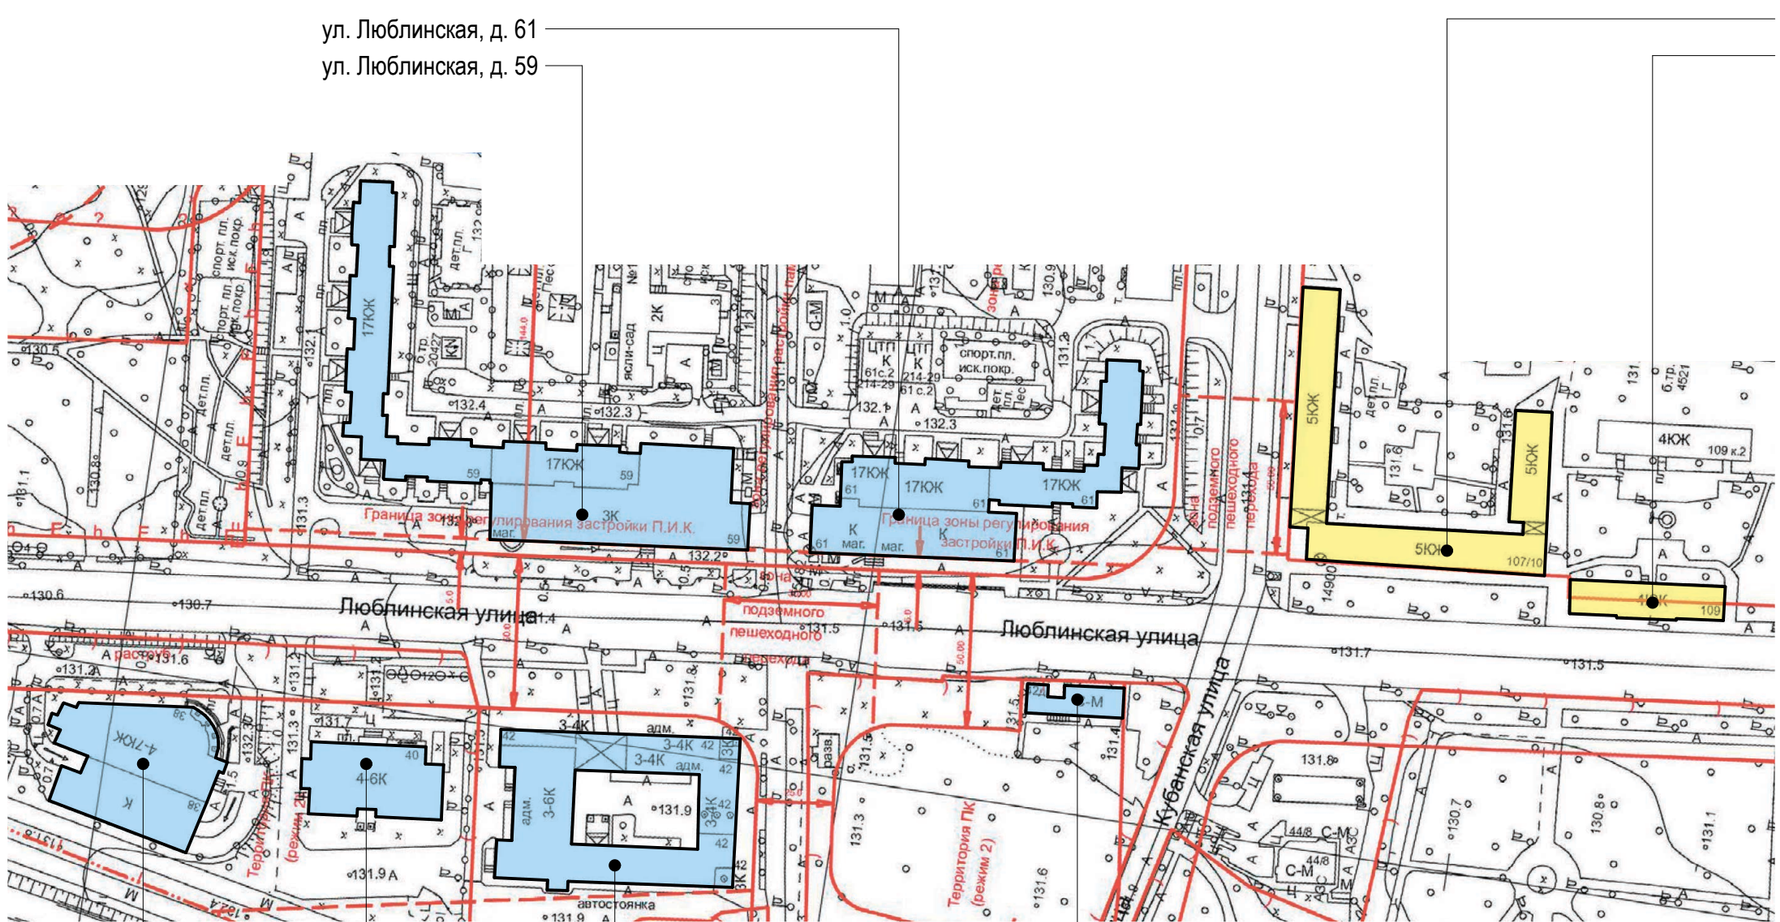

Условные обозначения:


- объекты, построенные после 1952 года
- объекты культурного наследия
- объекты, построенные до 1952 года включительно

улица Люблинская. Опорный план (лист 7 из 14).

Нечетная сторона

ЮВАО

Четная сторона

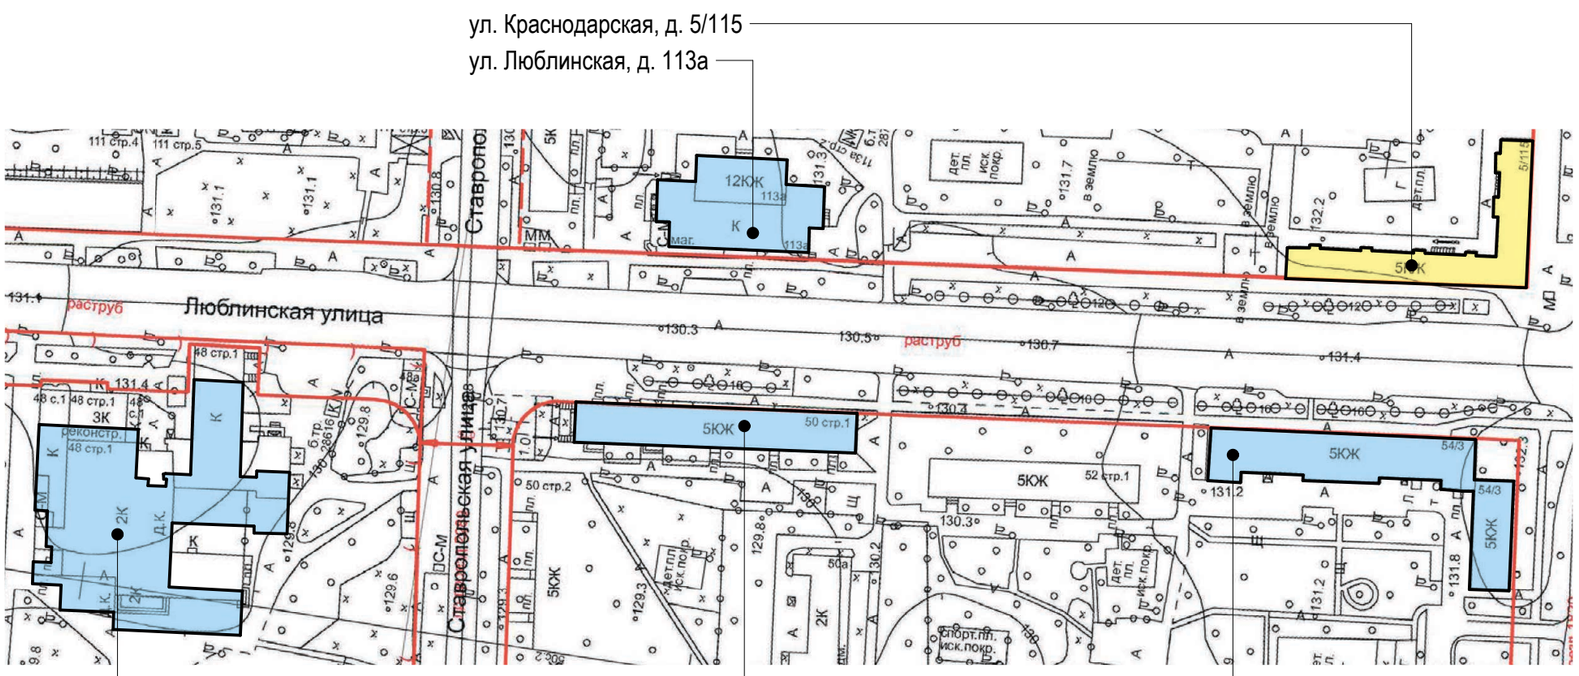

Условные обозначения:

- объекты, построенные после 1952 года
- объекты культурного наследия
- объекты, построенные до 1952 года включительно

улица Люблинская. Опорный план (лист 8 из 14).

ул. Люблинская, д. 121/1

ул. Краснодарская, д. 4/117


ул. Мариупольская, д. 2/123

ул. Люблинская, д. 127/1

Нечетная сторона

ЮВАО

Четная сторона

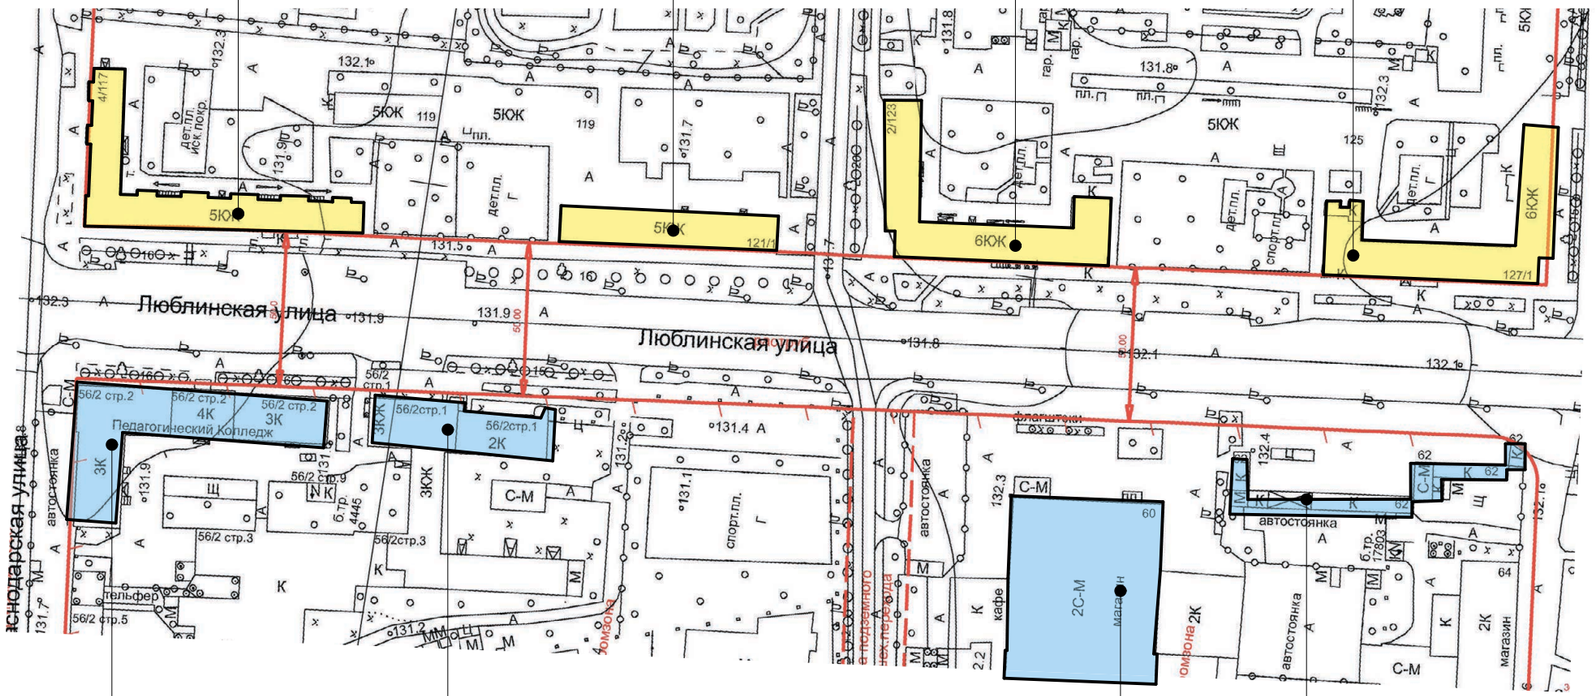

ул. Люблинская, д. 56/2, стр. 2

ул. Люблинская, д. 56/2, стр. 1

ул. Люблинская, д. 62

ул. Люблинская, д. 60


Условные обозначения:

- объекты, построенные после 1952 года
- объекты культурного наследия
- объекты, построенные до 1952 года включительно

улица Люблинская. Опорный план (лист 9 из 14).

ул. Люблинская, д. 129
ул. Люблинская, д. 129/2
ул. Люблинская, д. 133
ул. Совхозная, д. 1, стр. 3

Нечетная сторона

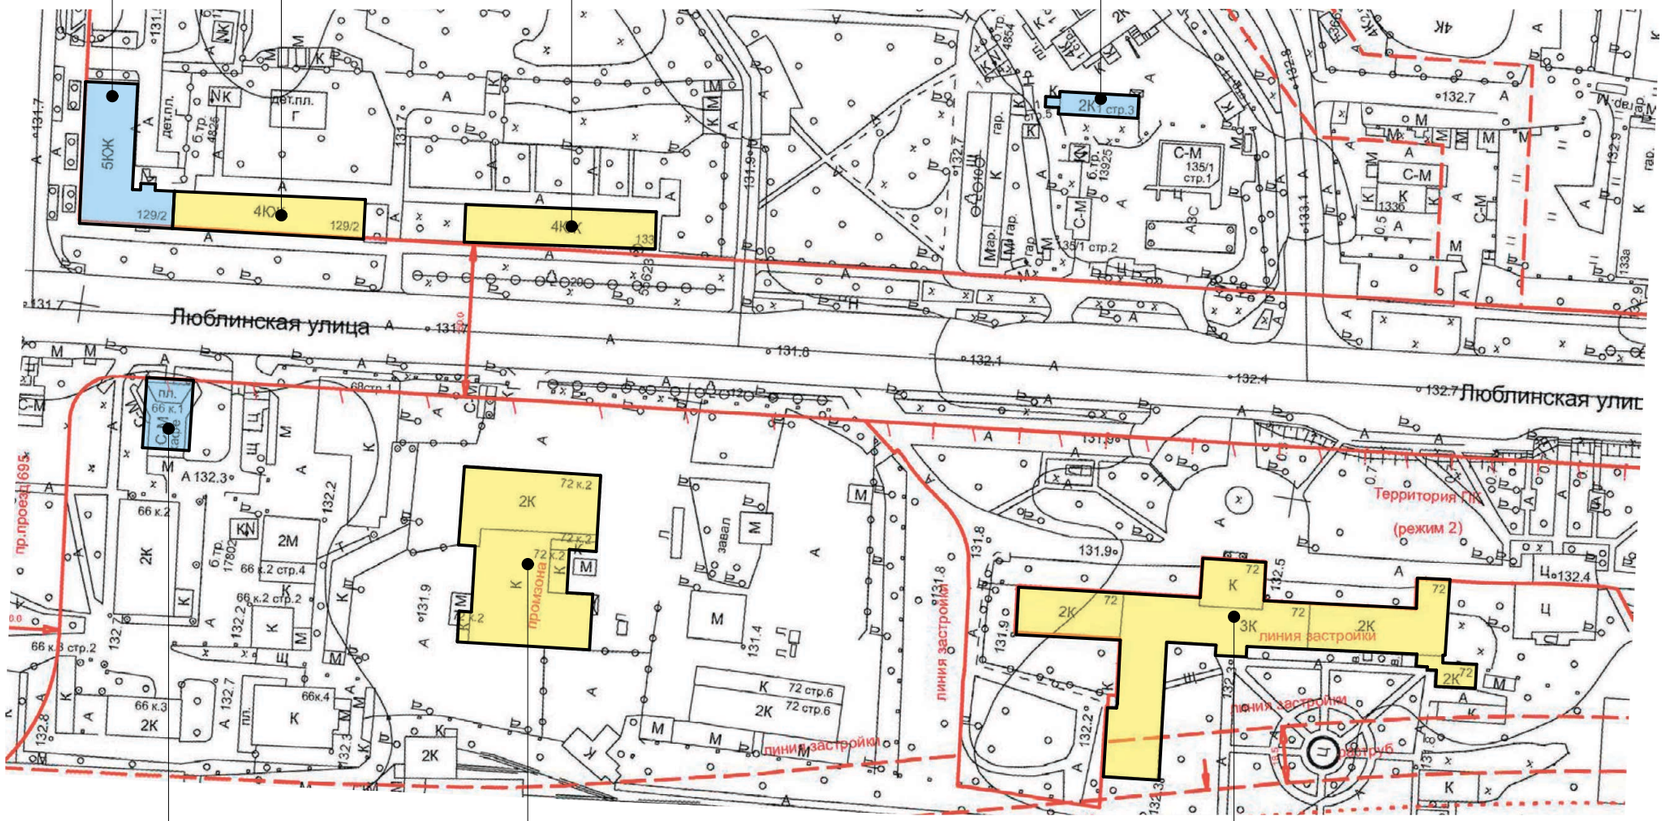

ЮВАО

Четная сторона

ул. Люблинская, д. 66. корп. 1
ул. Люблинская, д. 72, корп. 2
ул. Люблинская, д. 72

Условные обозначения:

- объекты, построенные после 1952 года
- объекты культурного наследия
- объекты, построенные до 1952 года включительно


улица Люблинская. Опорный план (лист 10 из 14).

ул. Люблинская, д. 141
ул. Люблинская, д. 139, стр. 4

ул. Люблинская, д. 147
ул. Люблинская, д. 149

Нечетная сторона

ЮВАО

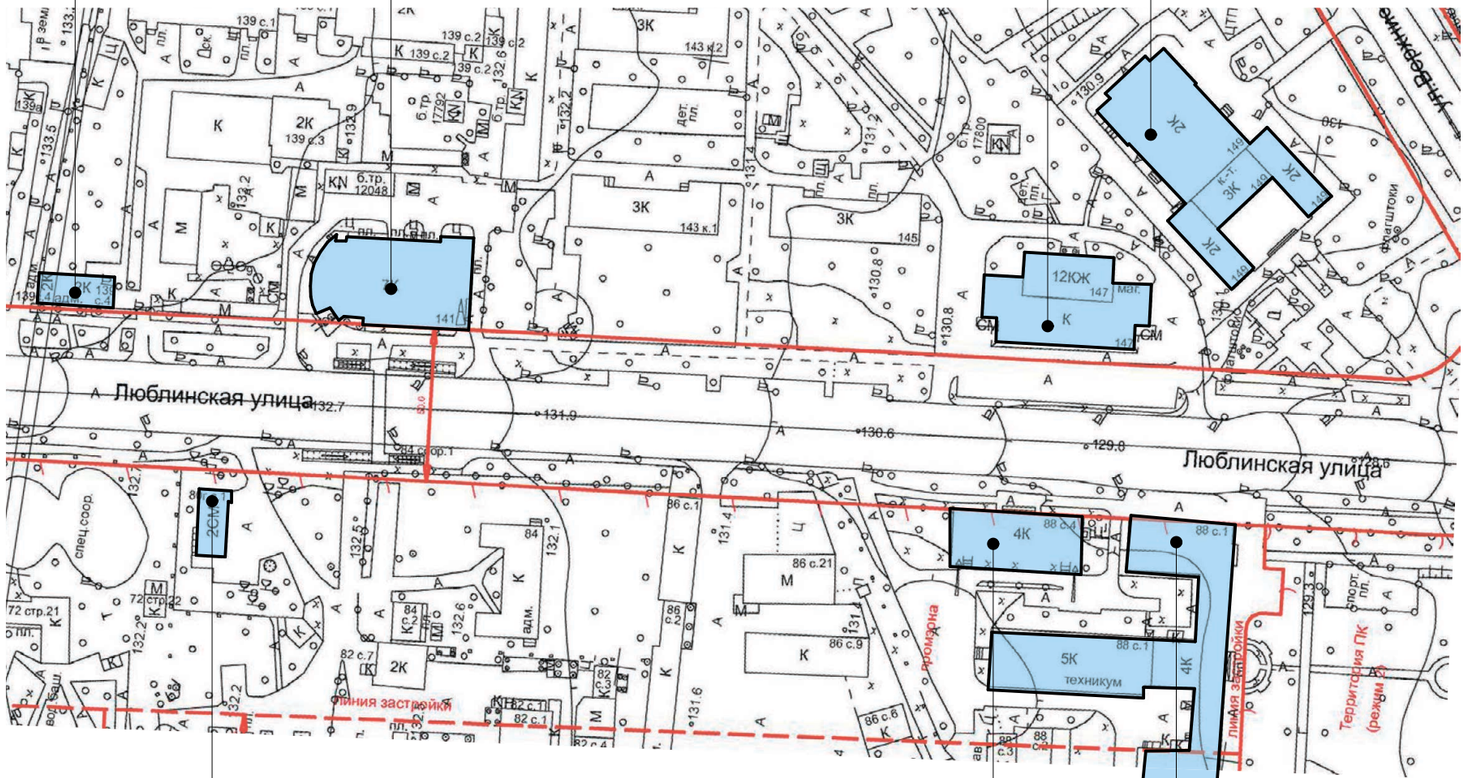

Четная сторона

ул. Люблинская, д. 80Г, стр. 1

ул. Люблинская, д. 88, стр. 1
ул. Люблинская, д. 88, стр. 4

Условные обозначения:

- объекты, построенные после 1952 года
- объекты культурного наследия
- объекты, построенные до 1952 года включительно

улица Люблинская. Опорный план (лист 11 из 14).


ул. Люблинская, д. 153

ул. Люблинская, д. 151

Нечетная сторона

ЮВАО

Четная сторона

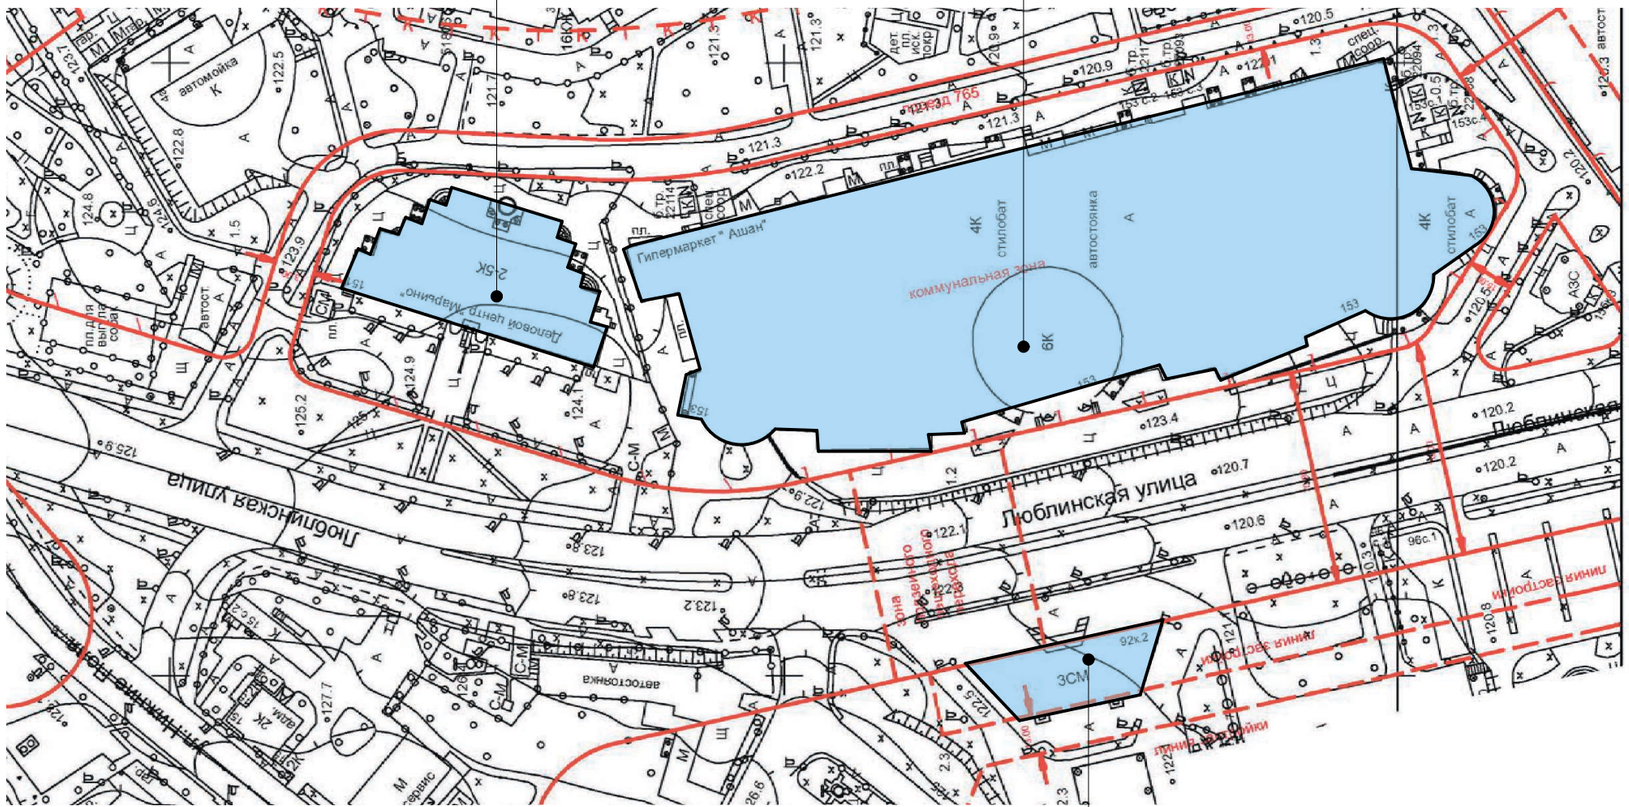

ул. Люблинская, д. 92, к. 2

Условные обозначения:

- объекты, построенные после 1952 года
- объекты культурного наследия
- объекты, построенные до 1952 года включительно

улица Люблинская. Опорный план (лист 12 из 14).

ул. Перерва, д. 155, стр. 1

ул. Перерва, д. 52


ул. Люблинская, д. 157, корп. 3

ул. Люблинская, д. 157

Нечетная сторона

ЮВАО

Четная сторона

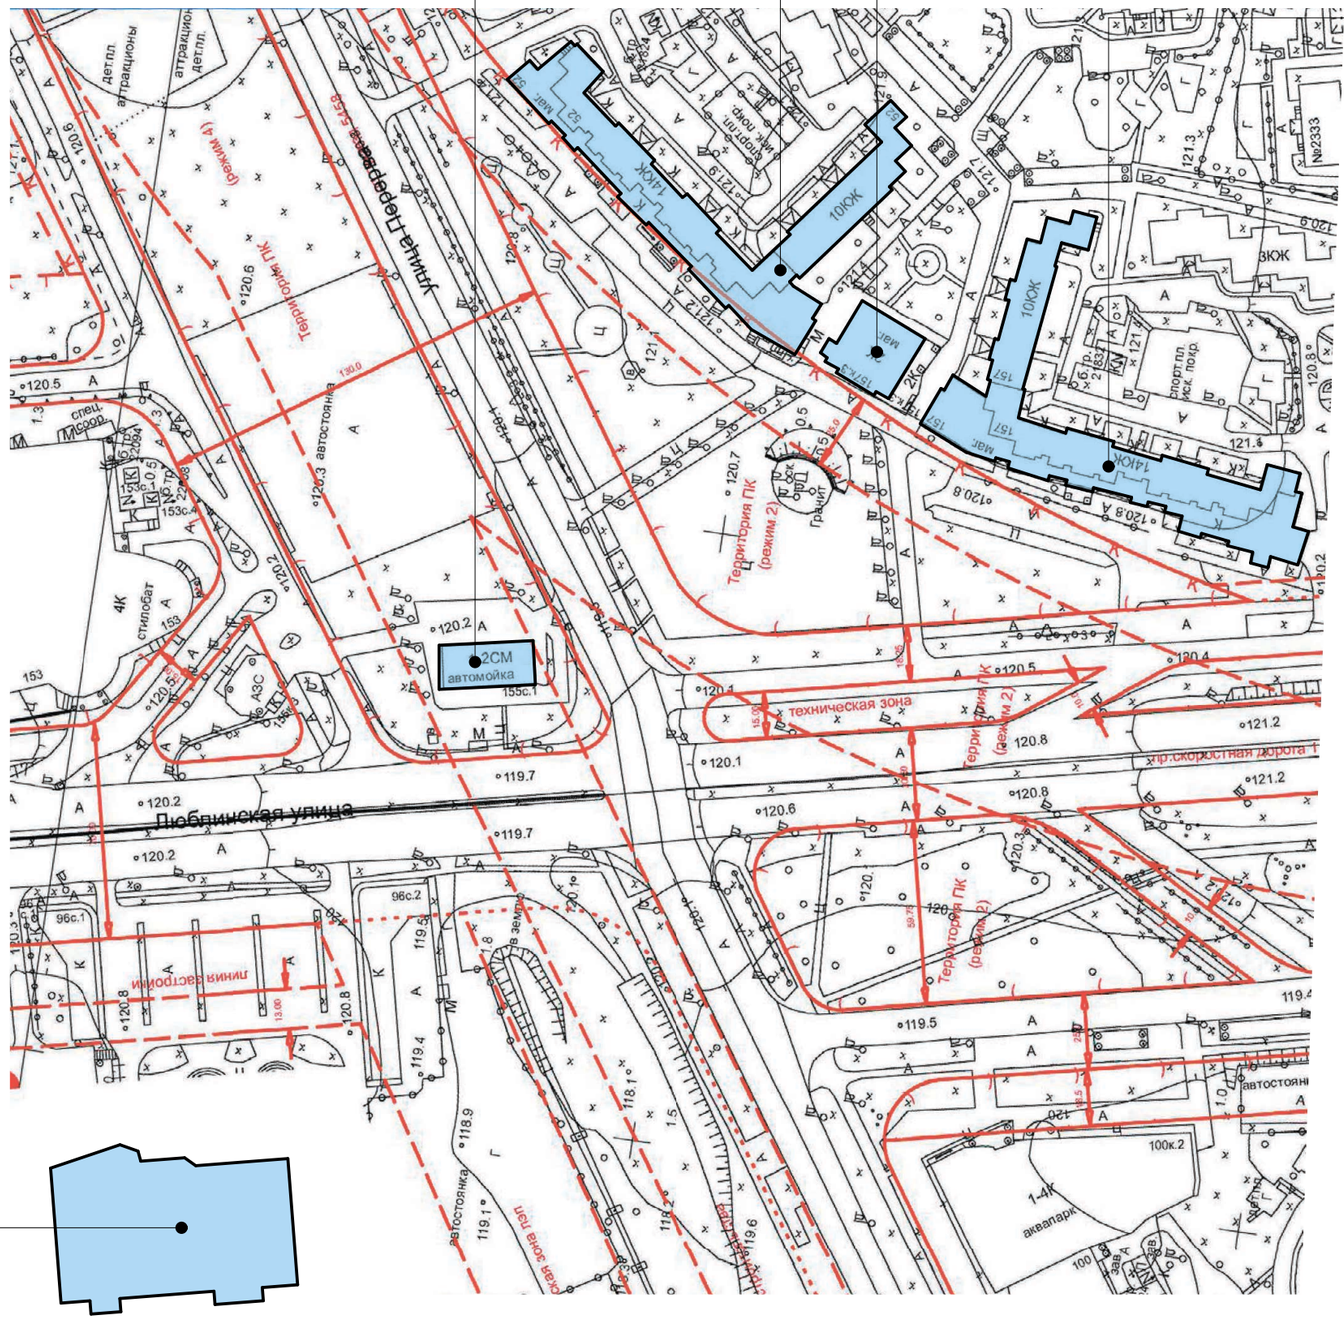

ул. Люблинская, д. 96

Условные обозначения:


- объекты, построенные после 1952 года
- объекты культурного наследия
- объекты, построенные до 1952 года включительно

улица Люблинская. Опорный план (лист 13 из 14).

Нечетная сторона

ЮВАО

Четная сторона

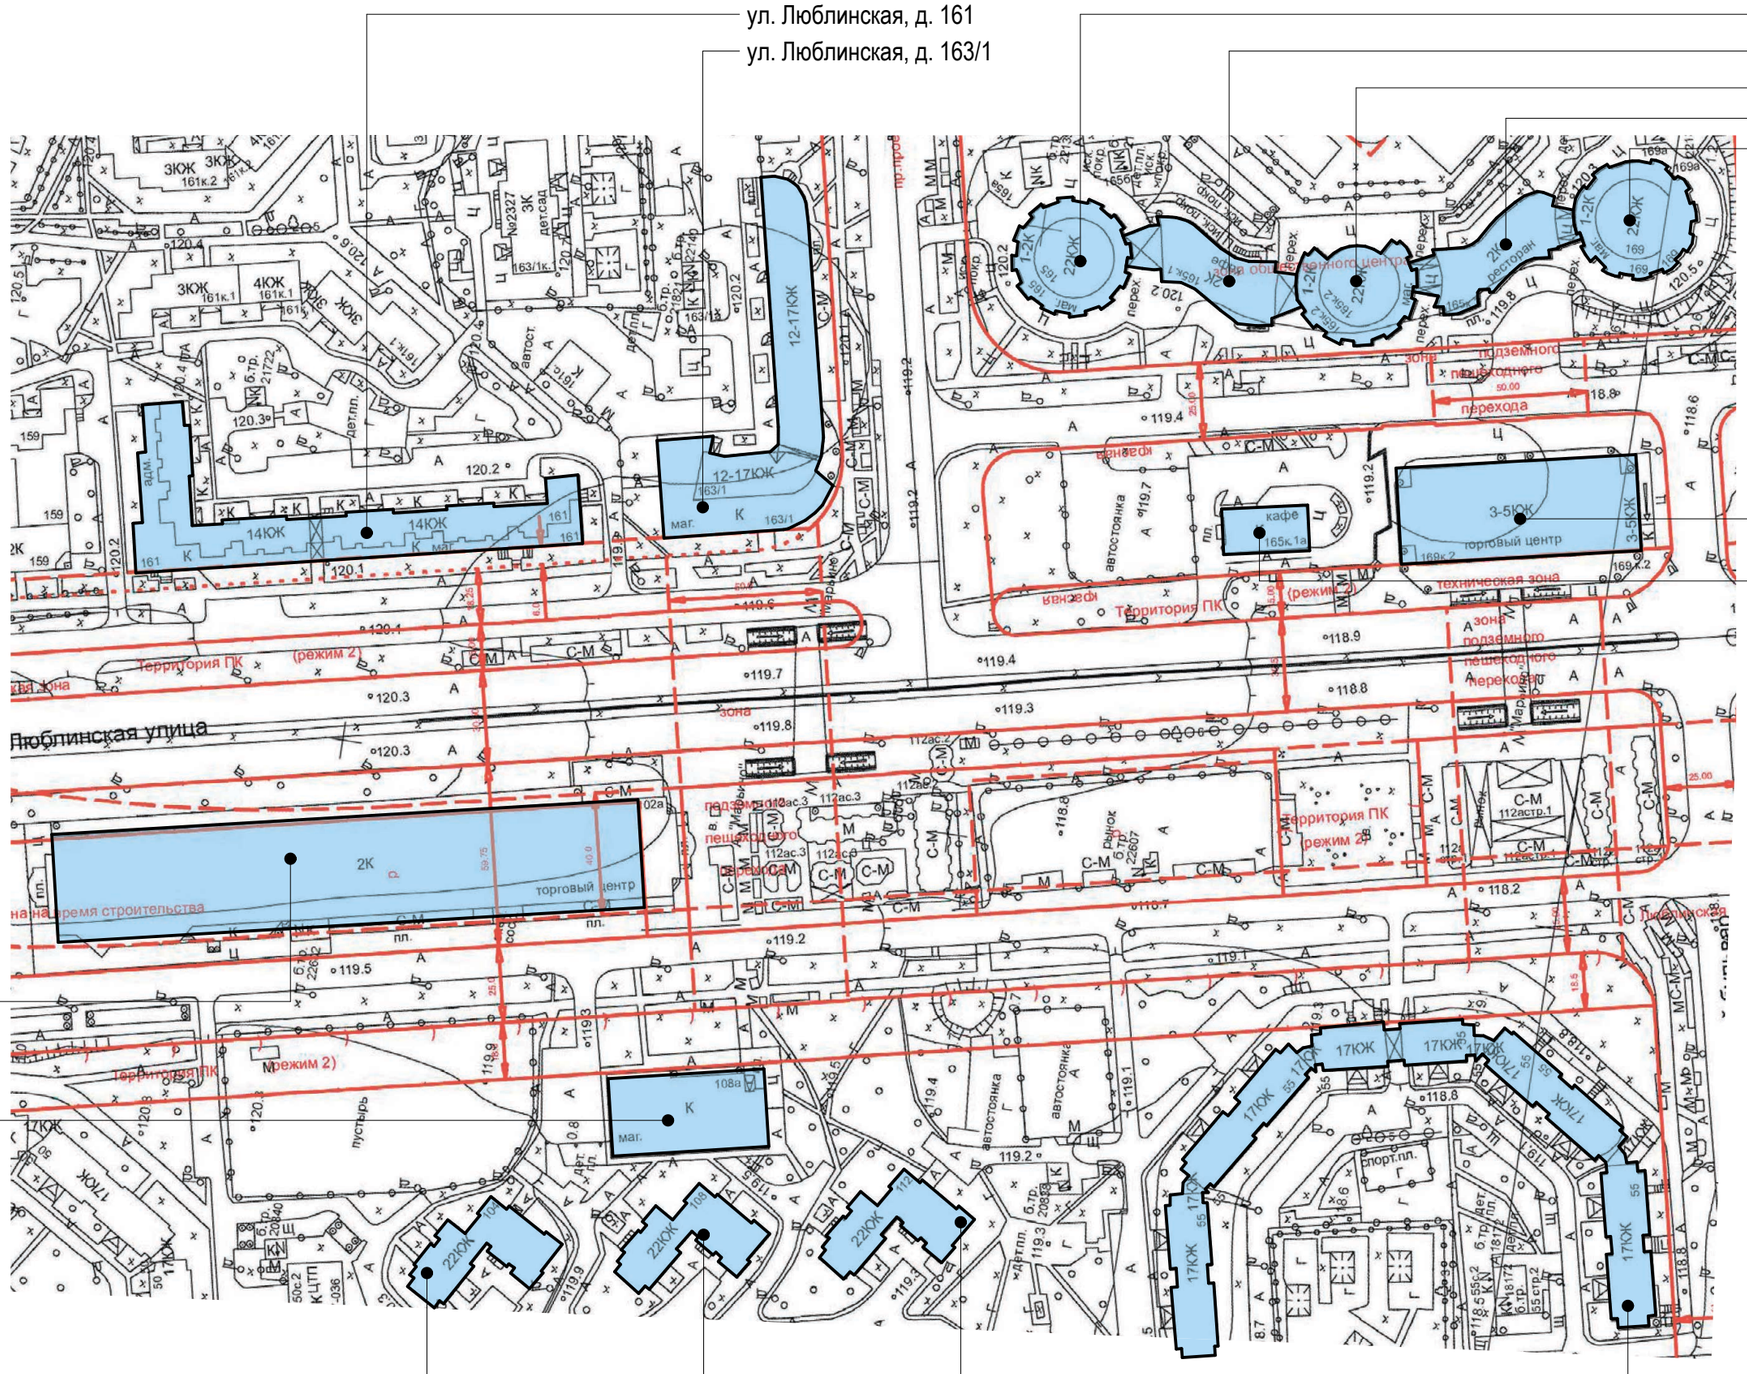

ул. Люблинская, д. 161
ул. Люблинская, д. 163/1
ул. Люблинская, д. 165
ул. Люблинская, д. 165, корп. 1
ул. Люблинская, д. 165, корп. 2
ул. Люблинская, д. 165, корп. 3
ул. Люблинская, д. 169
ул. Люблинская, д. 169, к. 2
ул. Люблинская, д. 165, к. 1а
ул. Люблинская, д. 102а
ул. Люблинская, д. 108а
ул. Люблинская, д. 104
ул. Люблинская, д. 108
ул. Люблинская, д. 112
Новочеркасский б-р, д. 55

Условные обозначения:


- объекты, построенные после 1952 года
- объекты культурного наследия
- объекты, построенные до 1952 года включительно

улица Люблинская. Опорный план (лист 14 из 14).

Нечетная сторона

ЮВАО

Четная сторона

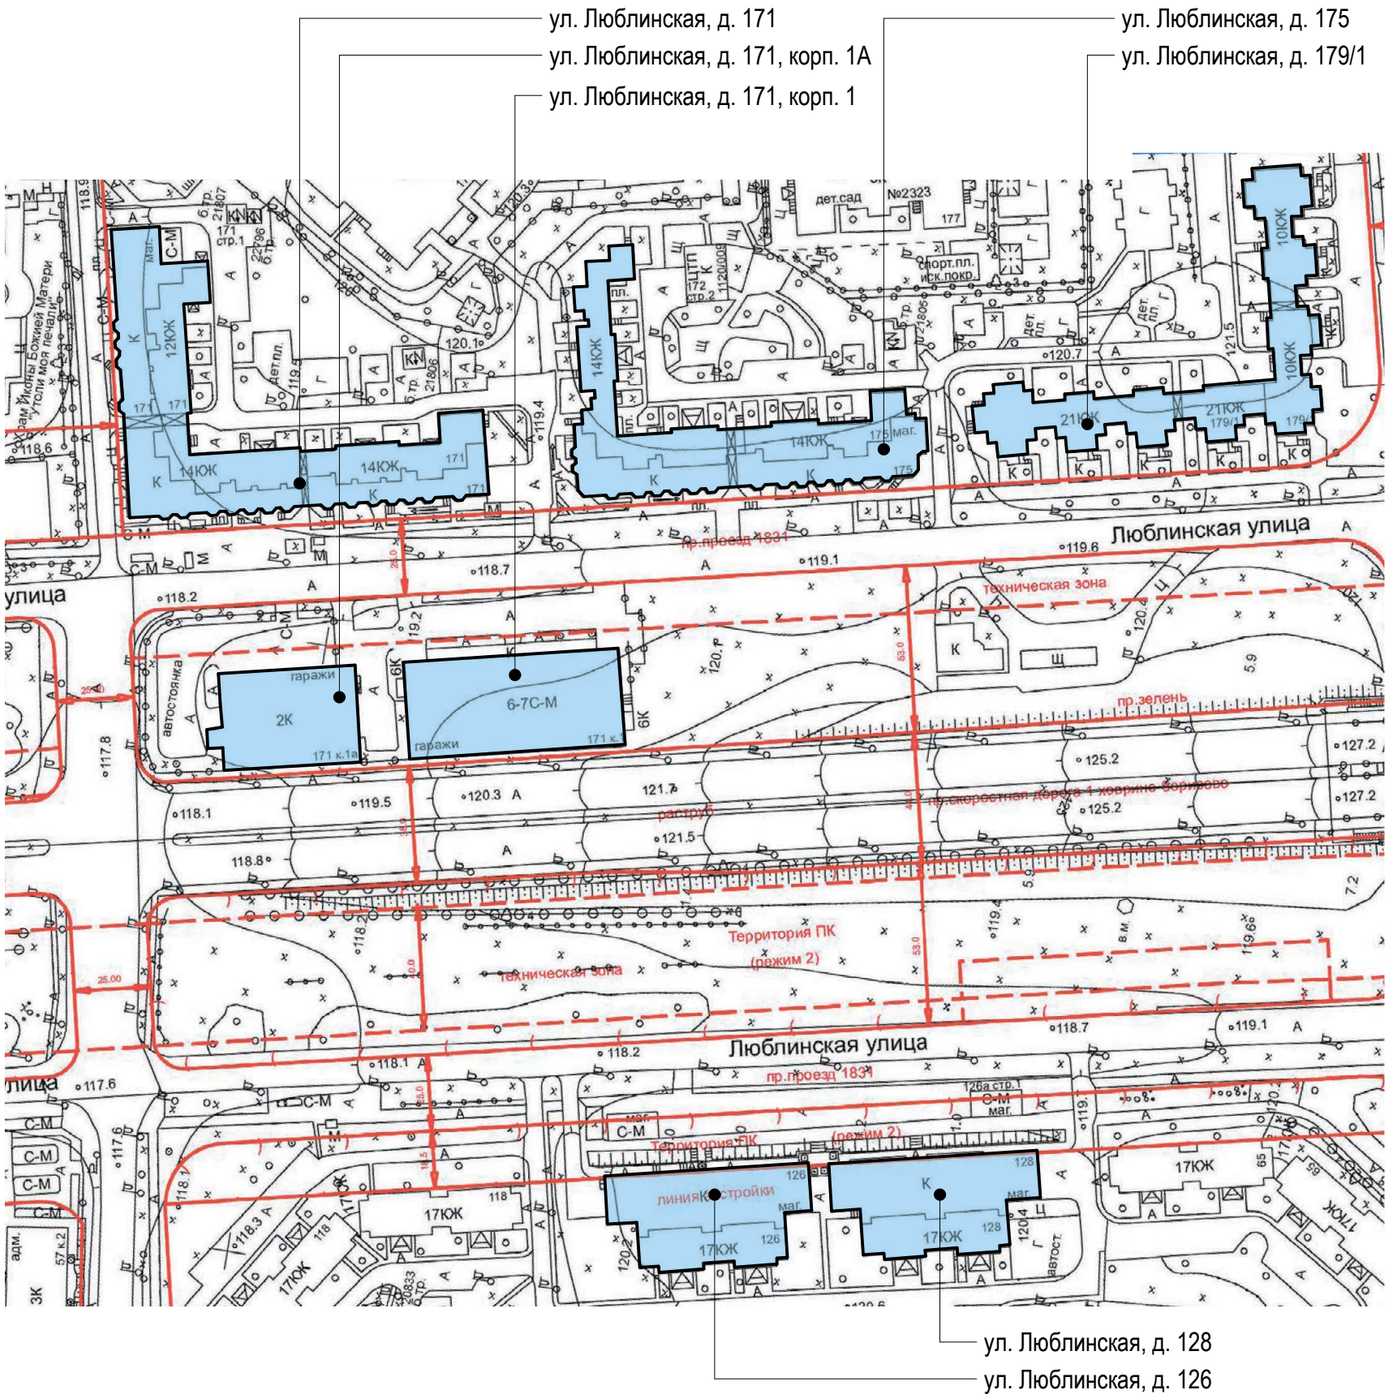

Условные обозначения:

- объекты, построенные после 1952 года
- объекты культурного наследия
- объекты, построенные до 1952 года включительно

улица Люблинская. Нечётная сторона.

Люблинская улица, д.1, стр. 1 (Лист 1 из 2)

Анализ существующего положения





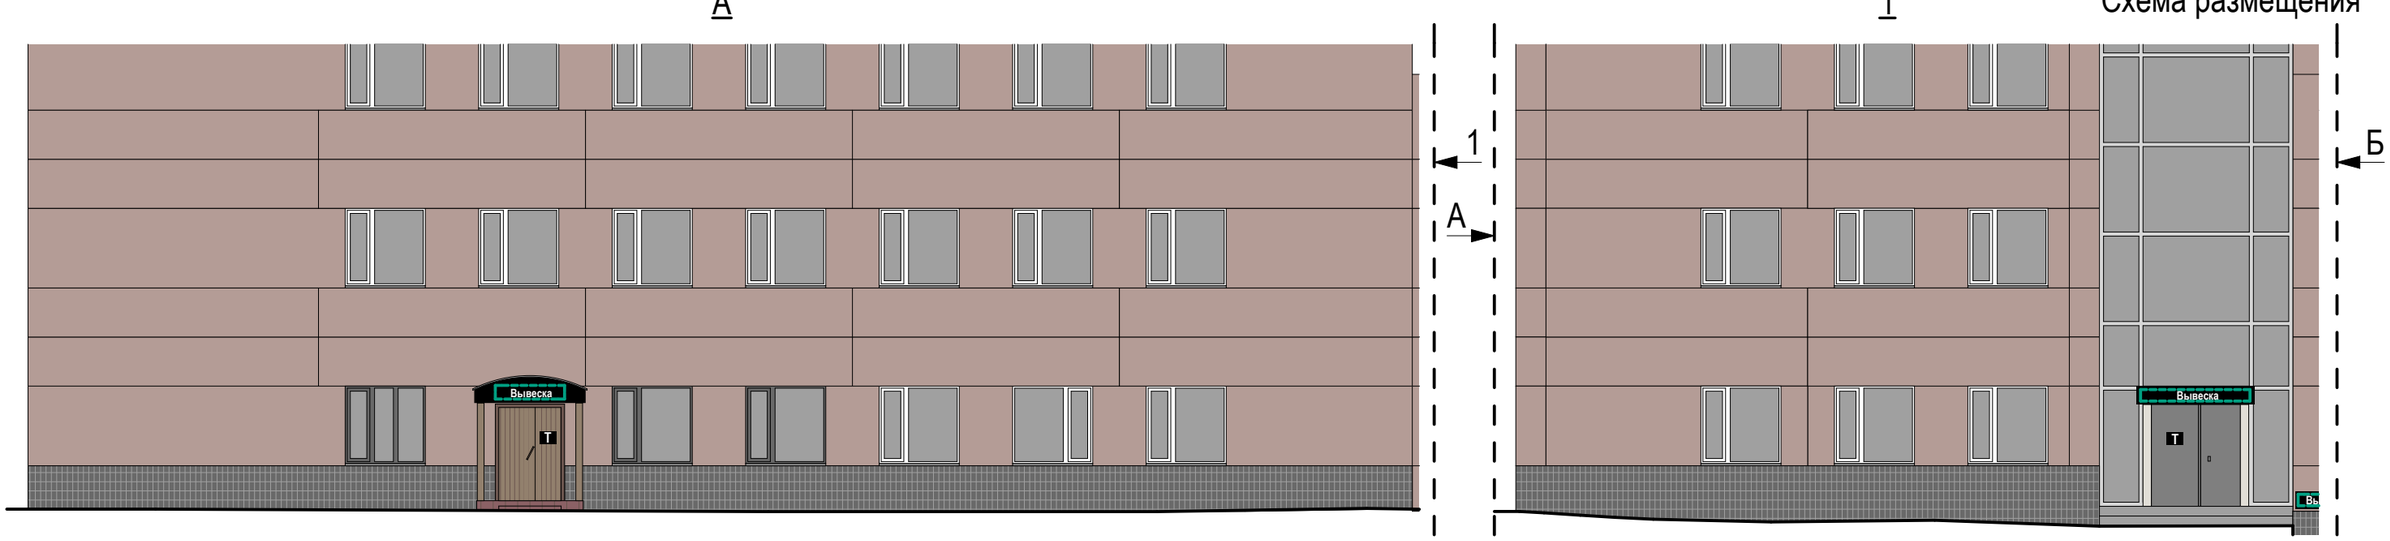


Схема размещения

Настенные информационные конструкции

- «Зеленая зона» размещения вывесок
- Вывеска — Отдельные буквы и знаки без подложки
- Вывеска — Отдельные буквы и знаки на плоской подложке
- Т — Табличка
- М — Меню

Консольная информационная конструкция

- Панель-кронштейн


Витринные информационные конструкции

- Вывеска — Отдельные буквы и знаки без подложки
- Внутренняя информационная конструкция
- Вывеска — Отдельные буквы и знаки на плоской подложке

Соответствие правилам

- Соответствует правилам
- Не соответствует правилам

Схема плана

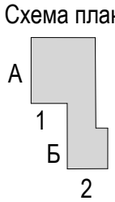

Люблинская улица, д.1, стр. 1 (Лист 2 из 2)


Анализ существующего положения





Б

2

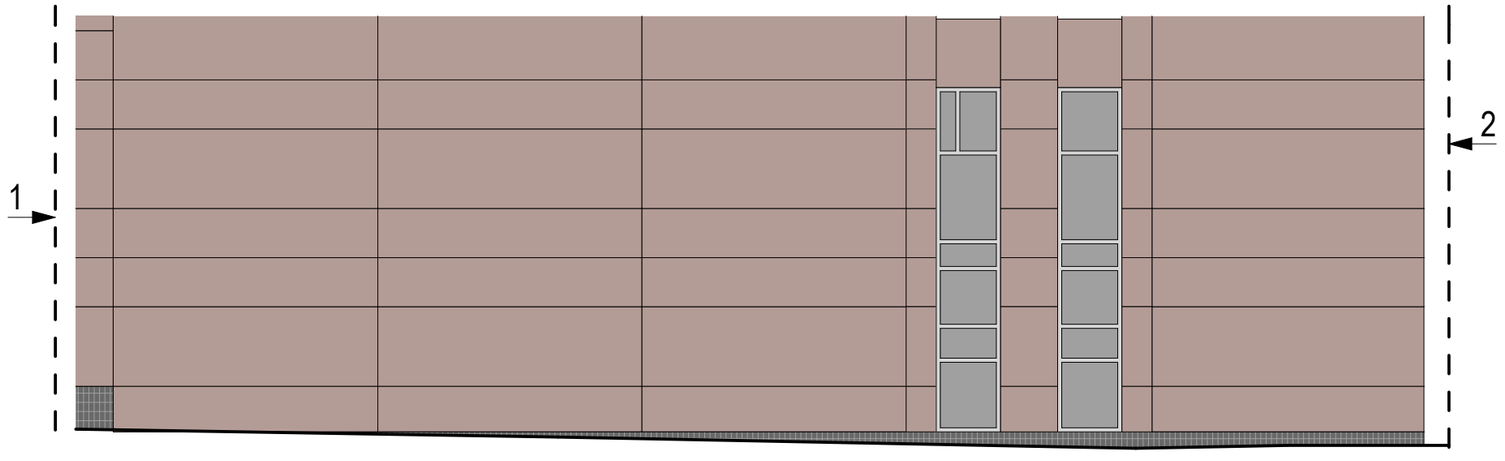

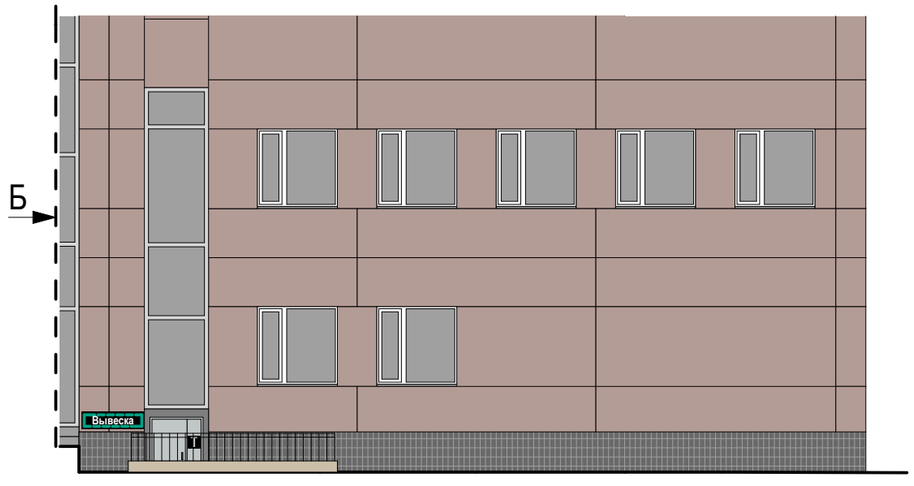


Схема размещения

Настенные информационные конструкции

- «Зеленая зона» размещения вывесок
- Вывеска — Отдельные буквы и знаки без подложки
- Вывеска — Отдельные буквы и знаки на плоской подложке
- T — Табличка
- M — Меню

Консольная информационная конструкция

- Панель-кронштейн

Витринные информационные конструкции

- Вывеска — Отдельные буквы и знаки без подложки
- Внутренняя информационная конструкция
- Вывеска — Отдельные буквы и знаки на плоской подложке

Соответствие правилам

- Соответствует правилам
- Не соответствует правилам

Схема плана

А
1
Б
2

Саратовская улица, д.1, корп.1 (Лист 1 из 3)

Анализ существующего положения



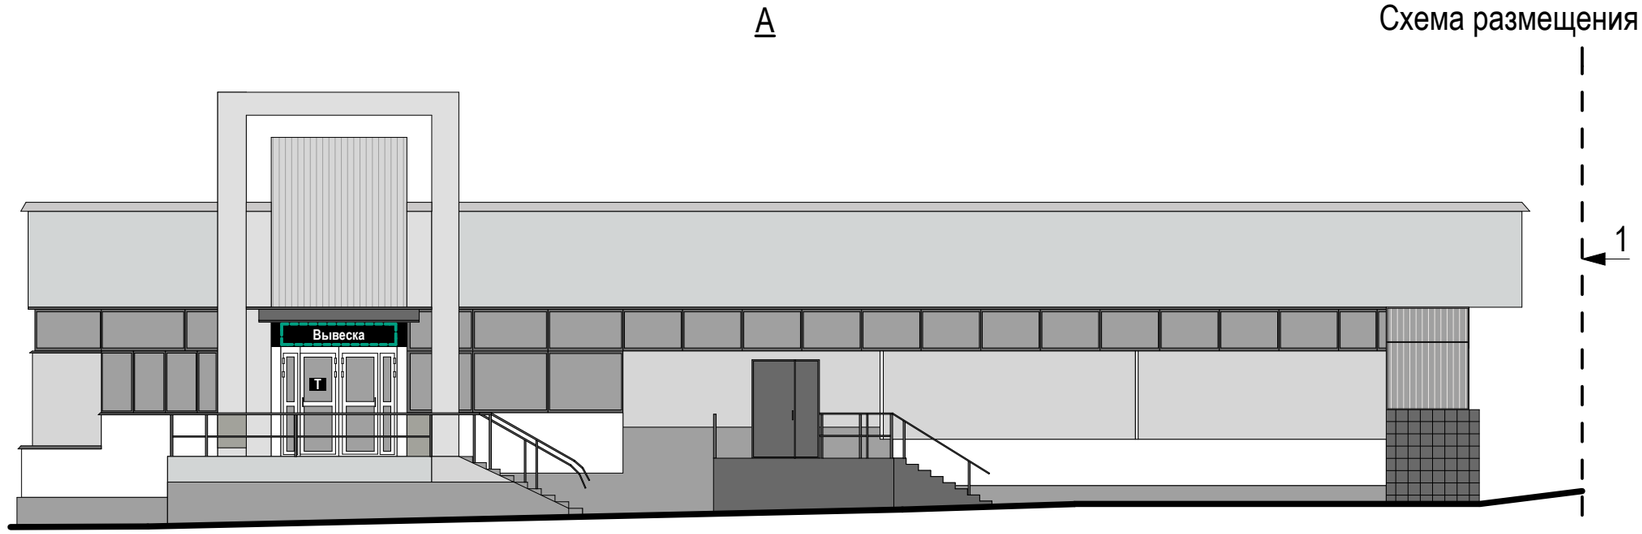


Схема размещения

Настенные информационные конструкции

«Зеленая зона» размещения вывесок

Вывеска — Отдельные буквы и знаки без подложки

Вывеска — Отдельные буквы и знаки на плоской подложке

T — Табличка

M — Меню

Консольная информационная конструкция

Панель-кронштейн

Витринные информационные конструкции

Вывеска — Отдельные буквы и знаки без подложки

Внутренняя информационная конструкция


Вывеска — Отдельные буквы и знаки на плоской подложке

Соответствие правилам

Соответствует правилам

Не соответствует правилам

Схема плана

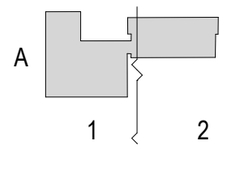

Саратовская улица, д.1, корп.1 (Лист 2 из 3)

Анализ существующего положения



1

Схема размещения



Настенные информационные конструкции

- «Зеленая зона» размещения вывесок
- Вывеска — Отдельные буквы и знаки без подложки
- Вывеска — Отдельные буквы и знаки на плоской подложке

- T — Табличка
- M — Меню

Консольная информационная конструкция

- Панель-кронштейн


Витринные информационные конструкции

- Вывеска — Отдельные буквы и знаки без подложки
- Внутренняя информационная конструкция
- Вывеска — Отдельные буквы и знаки на плоской подложке

Соответствие правилам

- Соответствует правилам
- Не соответствует правилам

Схема плана

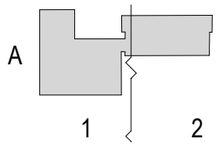

Саратовская улица, д.1, корп.1 (Лист 3 из 3)

Анализ существующего положения



2

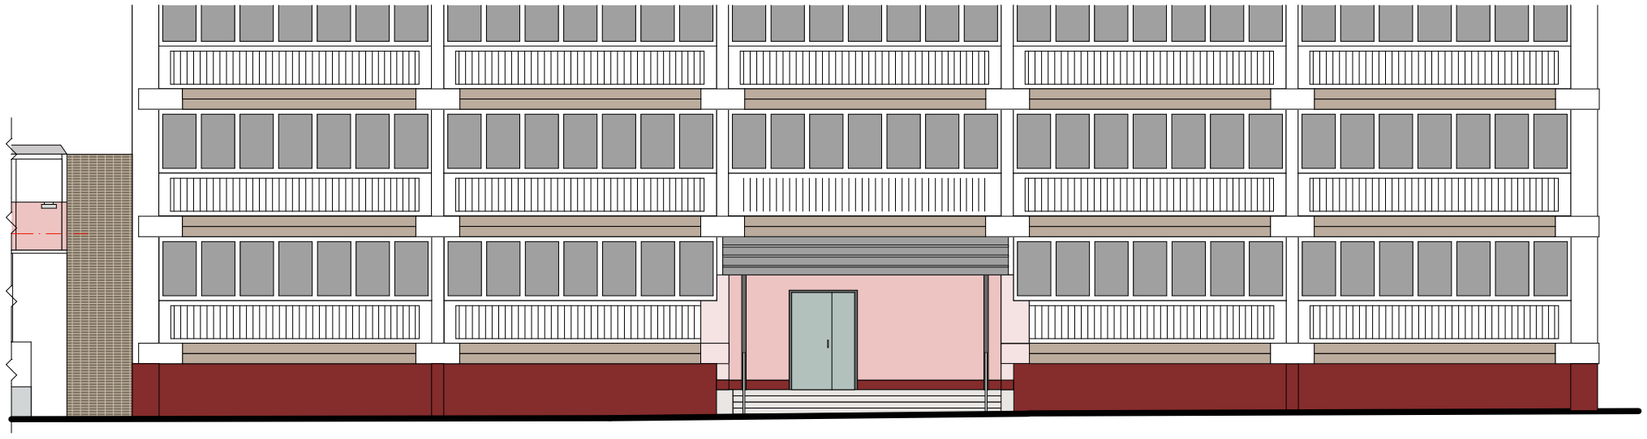


Схема размещения

Настенные информационные конструкции

«Зеленая зона» размещения вывесок

Вывеска — Отдельные буквы и знаки без подложки

Вывеска — Отдельные буквы и знаки на плоской подложке

T — Табличка

M — Меню

Консольная информационная конструкция

Панель-кронштейн

Витринные информационные конструкции

Вывеска — Отдельные буквы и знаки без подложки

Внутренняя информационная конструкция


Вывеска — Отдельные буквы и знаки на плоской подложке

Соответствие правилам

Соответствует правилам

Не соответствует правилам

Схема плана

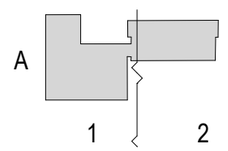

Саратовская улица, д.1, корп.2 (Лист 1 из 2)

Анализ существующего положения



1

Схема размещения



Настенные информационные конструкции

«Зеленая зона» размещения вывесок

Вывеска — Отдельные буквы и знаки без подложки

Вывеска — Отдельные буквы и знаки на плоской подложке

T — Табличка

M — Меню

Консольная информационная конструкция

Панель-кронштейн

Витринные информационные конструкции

Вывеска — Отдельные буквы и знаки без подложки

Внутренняя информационная конструкция

Вывеска — Отдельные буквы и знаки на плоской подложке

Соответствие правилам

Соответствует правилам

Не соответствует правилам


Схема плана

1 2

Саратовская улица, д.1, корп.2 (Лист 2 из 2)

Анализ существующего положения



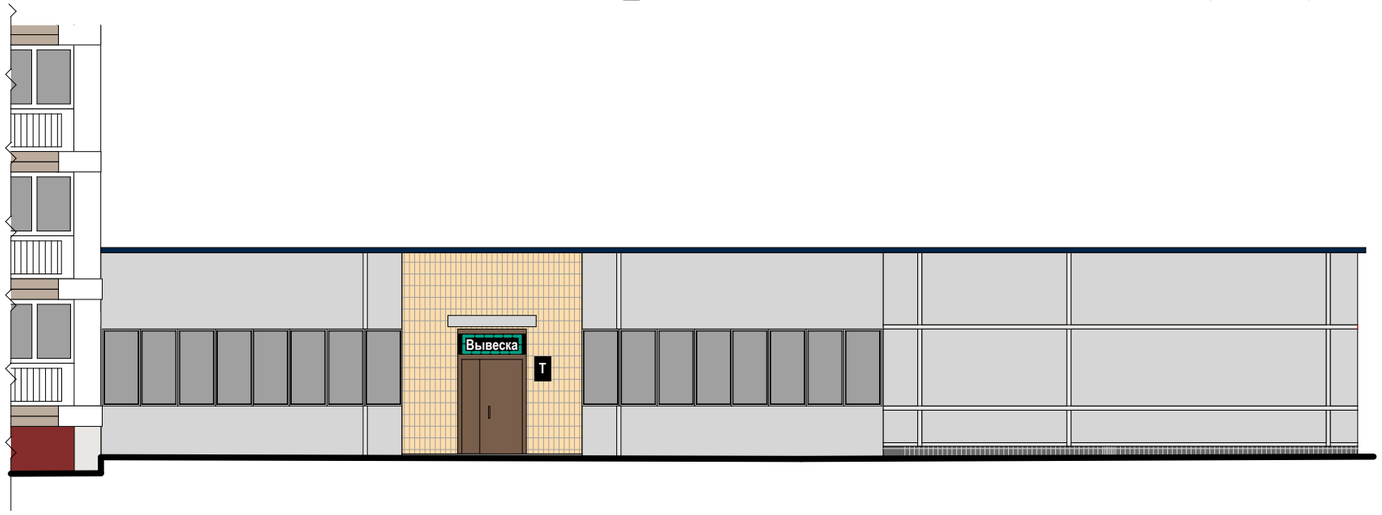

2

Схема размещения

Настенные информационные конструкции

«Зеленая зона» размещения вывесок

Вывеска — Отдельные буквы и знаки без подложки

Вывеска — Отдельные буквы и знаки на плоской подложке

T — Табличка

M — Меню

Консольная информационная конструкция

Панель-кронштейн

Витринные информационные конструкции

Вывеска — Отдельные буквы и знаки без подложки

Внутренняя информационная конструкция

Вывеска — Отдельные буквы и знаки на плоской подложке

Соответствие правилам

Соответствует правилам

Не соответствует правилам

Схема плана

1 2

Люблинская улица, д.7/2, корп.1 (Лист 1 из 4)

Анализ существующего положения



А

Обеспечить условия безопасности эксплуатации системы газоснабжения при размещении настенной конструкции

Схема размещения



Настенные информационные конструкции

- «Зеленая зона» размещения вывесок
- Вывеска — Отдельные буквы и знаки без подложки
- Вывеска — Отдельные буквы и знаки на плоской подложке
- Т — Табличка
- М — Меню

Консольная информационная конструкция

- Панель-кронштейн


Витринные информационные конструкции

- Вывеска — Отдельные буквы и знаки без подложки
- Внутренняя информационная конструкция
- Вывеска — Отдельные буквы и знаки на плоской подложке

Соответствие правилам

- Соответствует правилам
- Не соответствует правилам

Схема плана

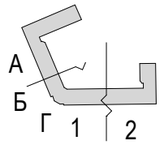

Люблинская улица, д.7/2, корп.1 (Лист 2 из 4)

Анализ существующего положения





Б



В

Схема размещения

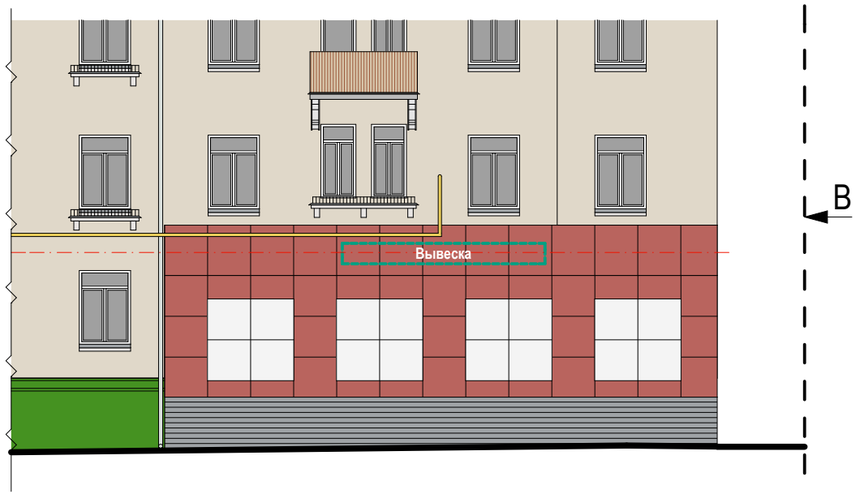

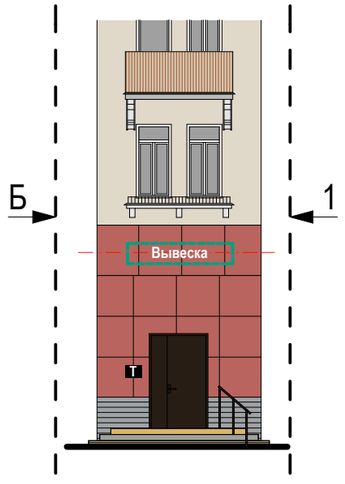

Настенные информационные конструкции

- «Зеленая зона» размещения вывесок
- Вывеска — Отдельные буквы и знаки без подложки
- Вывеска — Отдельные буквы и знаки на плоской подложке

- T — Табличка
- M — Меню

Консольная информационная конструкция

- Панель-кронштейн


Витринные информационные конструкции

- Вывеска — Отдельные буквы и знаки без подложки
- Внутренняя информационная конструкция
- Вывеска — Отдельные буквы и знаки на плоской подложке

Соответствие правилам

- Соответствует правилам
- Не соответствует правилам

Схема плана

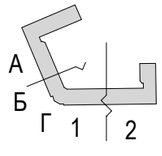

Люблинская улица, д.7/2, корп.1 (Лист 3 из 4)

Анализ существующего положения



1

Схема размещения



Настенные информационные конструкции

- «Зеленая зона» размещения вывесок
- Вывеска — Отдельные буквы и знаки без подложки
- Вывеска — Отдельные буквы и знаки на плоской подложке
- T — Табличка
- M — Меню

Консольная информационная конструкция

- Панель-кронштейн


Витринные информационные конструкции

- Вывеска — Отдельные буквы и знаки без подложки
- Внутренняя информационная конструкция
- Вывеска — Отдельные буквы и знаки на плоской подложке

Соответствие правилам

- Соответствует правилам
- Не соответствует правилам

Схема плана

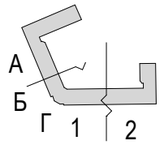

Люблинская улица, д.7/2, корп.1 (Лист 4 из 4)

Анализ существующего положения



2

Схема размещения



Настенные информационные конструкции

- «Зеленая зона» размещения вывесок
- Вывеска — Отдельные буквы и знаки без подложки
- Вывеска — Отдельные буквы и знаки на плоской подложке

- T — Табличка
- M — Меню

Консольная информационная конструкция

- Панель-кронштейн


Витринные информационные конструкции

- Вывеска — Отдельные буквы и знаки без подложки
- Внутренняя информационная конструкция
- Вывеска — Отдельные буквы и знаки на плоской подложке

Соответствие правилам

- Соответствует правилам
- Не соответствует правилам

Схема плана

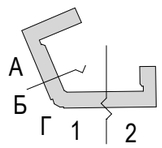

Люблинская улица, д.7, стр.1

Анализ существующего положения



1 Схема размещения



Настенные информационные конструкции

«Зеленая зона» размещения вывесок

Вывеска — Отдельные буквы и знаки без подложки

Вывеска — Отдельные буквы и знаки на плоской подложке

T — Табличка

M — Меню

Консольная информационная конструкция

Панель-кронштейн

Витринные информационные конструкции

Вывеска — Отдельные буквы и знаки без подложки

Внутренняя информационная конструкция

Вывеска — Отдельные буквы и знаки на плоской подложке

Соответствие правилам

Соответствует правилам


Не соответствует правилам

Схема плана

1

Люблинская улица, д.9, к.1 (Лист 1 из 2)

Анализ существующего положения

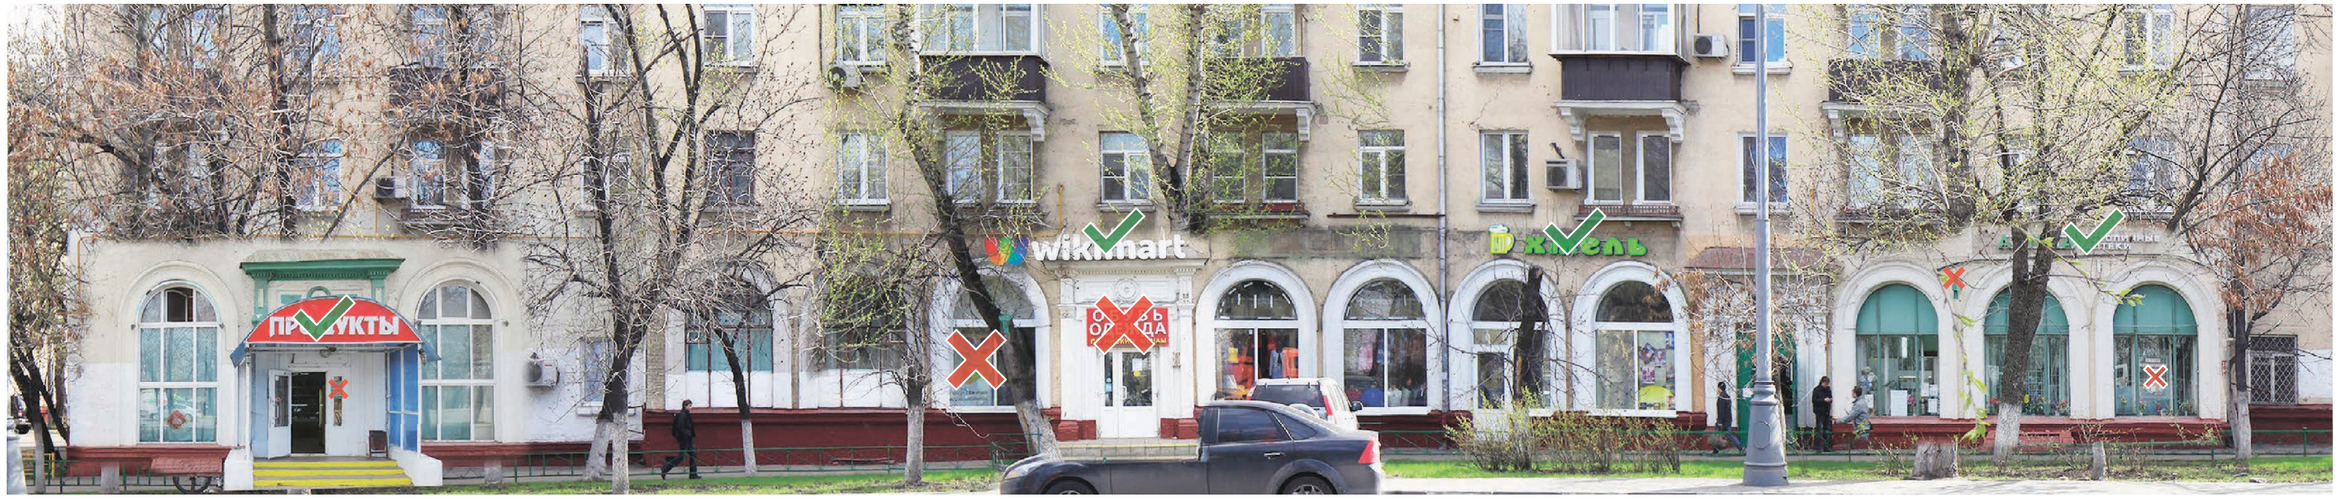

Обеспечить условия безопасности эксплуатации
при размещении настенной конструкции (система газоснабжения)

1

Схема размещения



Настенные информационные конструкции

- «Зеленая зона» размещения вывесок
- Вывеска — Отдельные буквы и знаки без подложки
- Вывеска — Отдельные буквы и знаки на плоской подложке

- T — Табличка
- M — Меню

Консольная информационная конструкция

- Панель-кронштейн

Витринные информационные конструкции

- Вывеска — Отдельные буквы и знаки без подложки
- Внутренняя информационная конструкция
- Вывеска — Отдельные буквы и знаки на плоской подложке

Соответствие правилам

- Соответствует правилам
- Не соответствует правилам

Схема плана

1 2

Люблинская улица, д.9, к.1 (Лист 2 из 2)

Анализ существующего положения



2

Схема размещения



Настенные информационные конструкции

- «Зеленая зона» размещения вывесок
- Вывеска — Отдельные буквы и знаки без подложки
- Вывеска — Отдельные буквы и знаки на плоской подложке
- T — Табличка
- M — Меню

Консольная информационная конструкция

- Панель-кронштейн


Витринные информационные конструкции

- Вывеска — Отдельные буквы и знаки без подложки
- Внутренняя информационная конструкция
- Вывеска — Отдельные буквы и знаки на плоской подложке

Соответствие правилам

- Соответствует правилам
- Не соответствует правилам

Схема плана

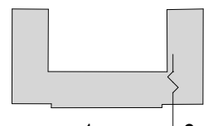


Люблинская улица, д.11

Анализ существующего положения



1

Схема размещения

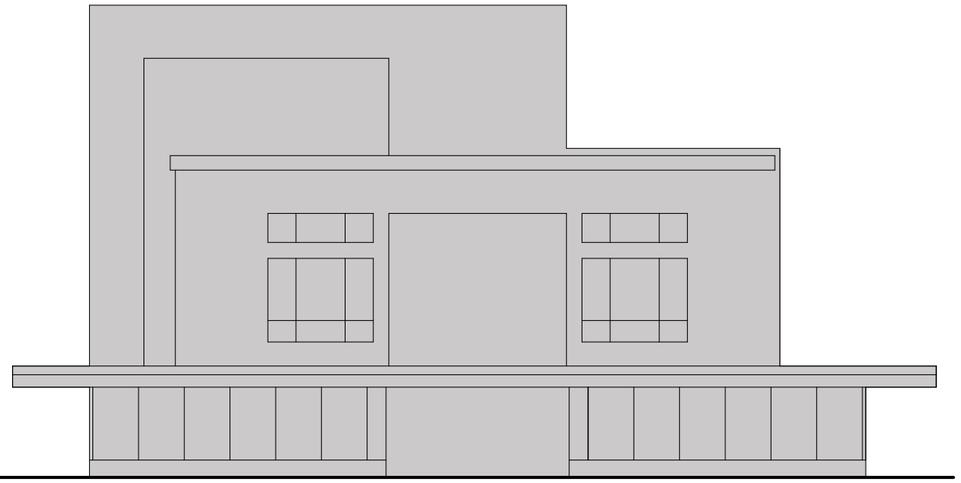

Размещение информационных конструкций осуществляется на основании дизайн-проекта, разработанного и согласованного в соответствии с требованиями раздела III «Правил размещения и содержания информационных конструкций в городе Москве», утвержденных Постановлением Правительства Москвы № 902-ПП от 25.12.2013 г.

Настенные информационные конструкции

«Зеленая зона» размещения вывесок

Вывеска — Отдельные буквы и знаки без подложки

Вывеска — Отдельные буквы и знаки на плоской подложке

T — Табличка

M — Меню

Консольная информационная конструкция

Панель-кронштейн

Витринные информационные конструкции

Вывеска — Отдельные буквы и знаки без подложки

Внутренняя информационная конструкция

Вывеска — Отдельные буквы и знаки на плоской подложке

Соответствие правилам

Соответствует правилам

Не соответствует правилам

Схема плана

1

Люблинская улица, д.13 (Лист 1 из 2)

Анализ существующего положения





1

A

Схема размещения



Настенные информационные конструкции

- «Зеленая зона» размещения вывесок
- Вывеска — Отдельные буквы и знаки без подложки
- Вывеска — Отдельные буквы и знаки на плоской подложке

- T — Табличка
- M — Меню

Консольная информационная конструкция

- Панель-кронштейн


Витринные информационные конструкции

- Вывеска — Отдельные буквы и знаки без подложки
- Внутренняя информационная конструкция
- Вывеска — Отдельные буквы и знаки на плоской подложке

Соответствие правилам

- Соответствует правилам
- Не соответствует правилам

Схема плана

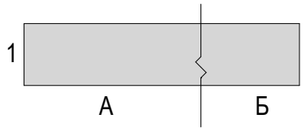


Люблинская улица, д.13 (Лист 2 из 2)

Анализ существующего положения



Б

Схема размещения

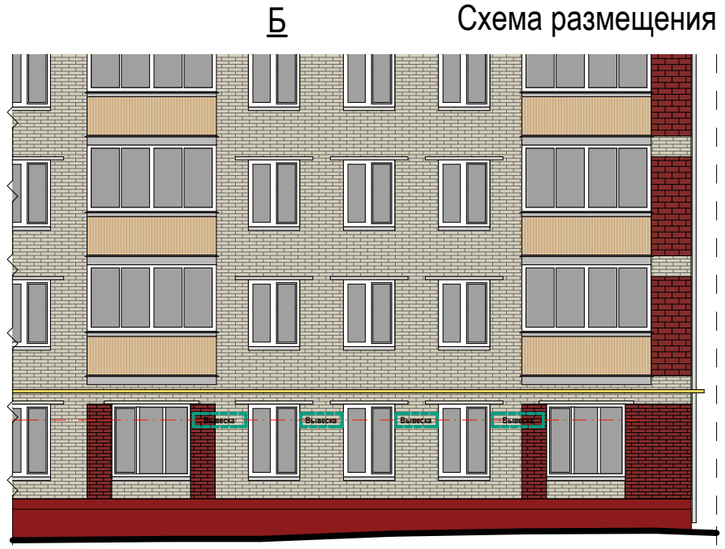

Настенные информационные конструкции

- «Зеленая зона» размещения вывесок
- Вывеска — Отдельные буквы и знаки без подложки
- Вывеска — Отдельные буквы и знаки на плоской подложке
- T — Табличка
- M — Меню

Консольная информационная конструкция

- Панель-кронштейн


Витринные информационные конструкции

- Вывеска — Отдельные буквы и знаки без подложки
- Внутренняя информационная конструкция
- Вывеска — Отдельные буквы и знаки на плоской подложке

Соответствие правилам

- Соответствует правилам
- Не соответствует правилам

Схема плана

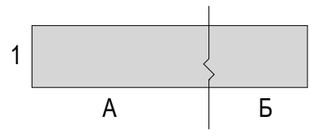


Волгоградский проспект, д. 46/15

Анализ существующего положения



1

Схема размещения

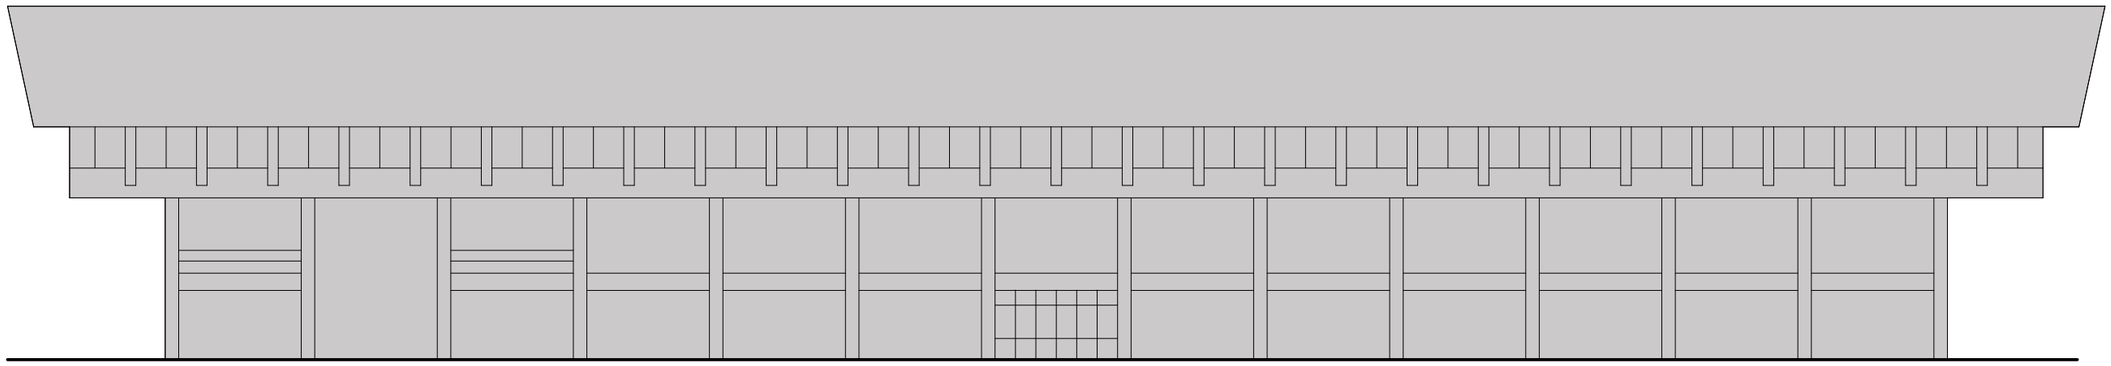

Размещение информационных конструкций осуществляется на основании дизайн-проекта, разработанного и согласованного в соответствии с требованиями раздела III «Правил размещения и содержания информационных конструкций в городе Москве», утвержденных Постановлением Правительства Москвы № 902-ПП от 25.12.2013 г.

Настенные информационные конструкции

- «Зеленая зона» размещения вывесок
- Вывеска — Отдельные буквы и знаки без подложки
- Вывеска — Отдельные буквы и знаки на плоской подложке
- T — Табличка
- M — Меню

Консольная информационная конструкция

- Панель-кронштейн

Витринные информационные конструкции

- Вывеска — Отдельные буквы и знаки без подложки
- Внутренняя информационная конструкция
- Вывеска — Отдельные буквы и знаки на плоской подложке

Соответствие правилам


- Соответствует правилам
- Не соответствует правилам

Схема плана

1


Люблинская улица, д.15/46 стр.7

Анализ существующего положения

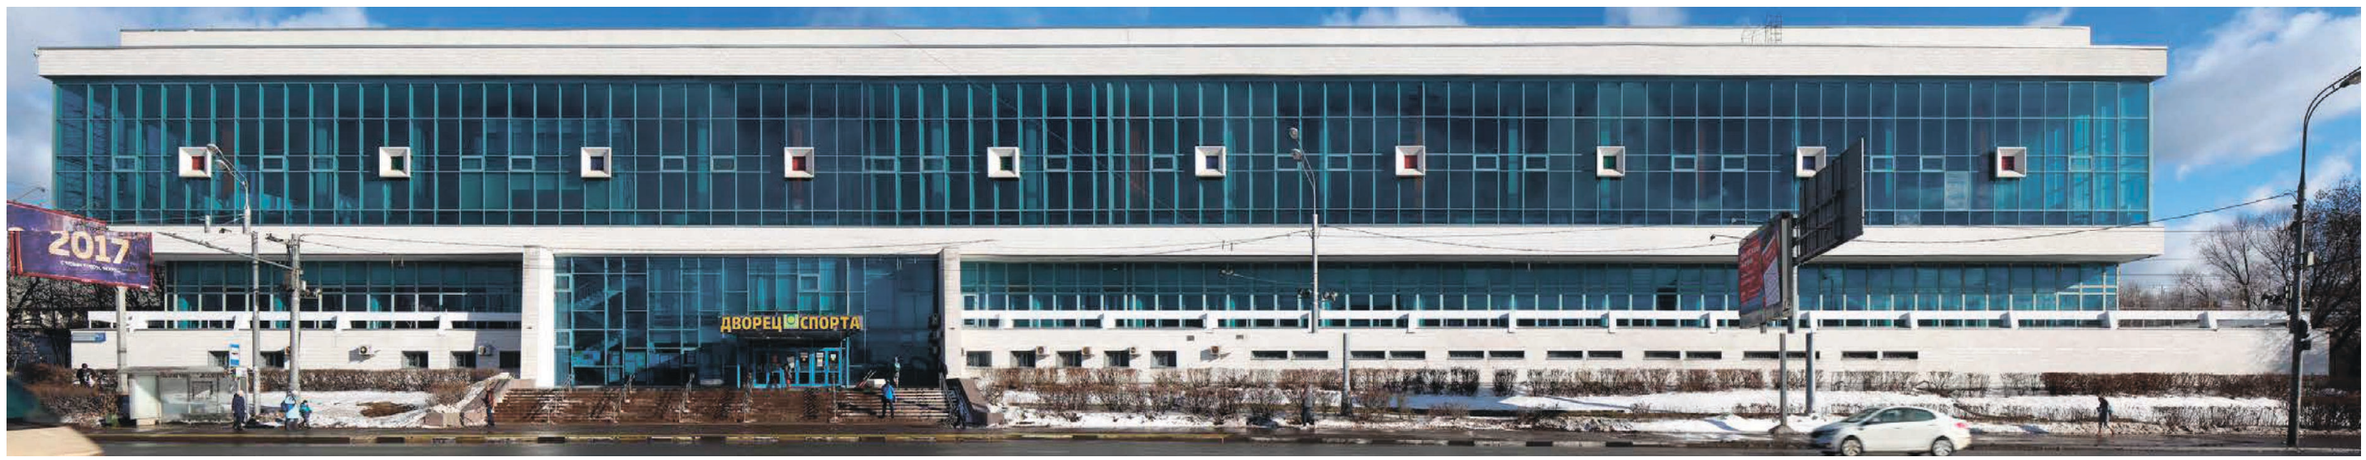

1

Схема размещения

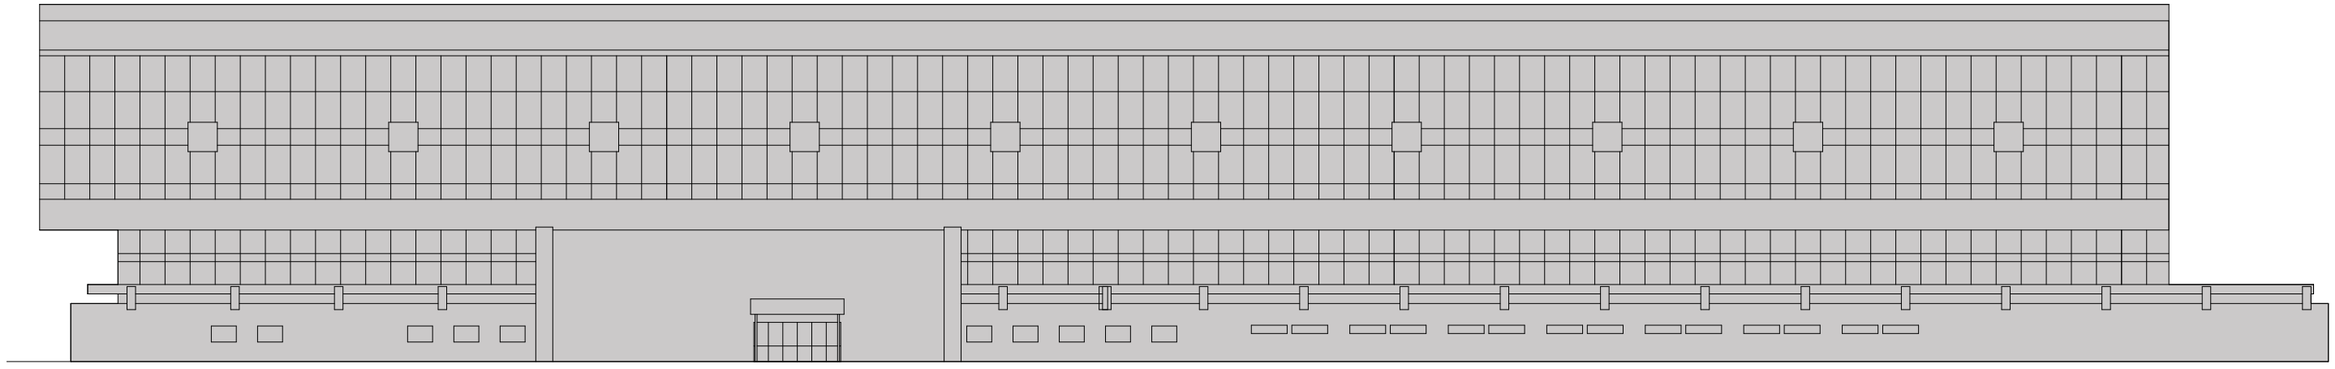

Размещение информационных конструкций осуществляется на основании дизайн-проекта, разработанного и согласованного в соответствии с требованиями раздела III «Правил размещения и содержания информационных конструкций в городе Москве», утвержденных Постановлением Правительства Москвы № 902-ПП от 25.12.2013 г.

Настенные информационные конструкции

«Зеленая зона» размещения вывесок

Вывеска — Отдельные буквы и знаки без подложки

Вывеска — Отдельные буквы и знаки на плоской подложке

T — Табличка

M — Меню

Консольная информационная конструкция

Панель-кронштейн

Витринные информационные конструкции

Вывеска — Отдельные буквы и знаки без подложки

Внутренняя информационная конструкция

Вывеска — Отдельные буквы и знаки на плоской подложке

Соответствие правилам

Соответствует правилам

Не соответствует правилам


Схема плана

1

Люблинская улица, д.17 (Лист 1 из 2)

Анализ существующего положения



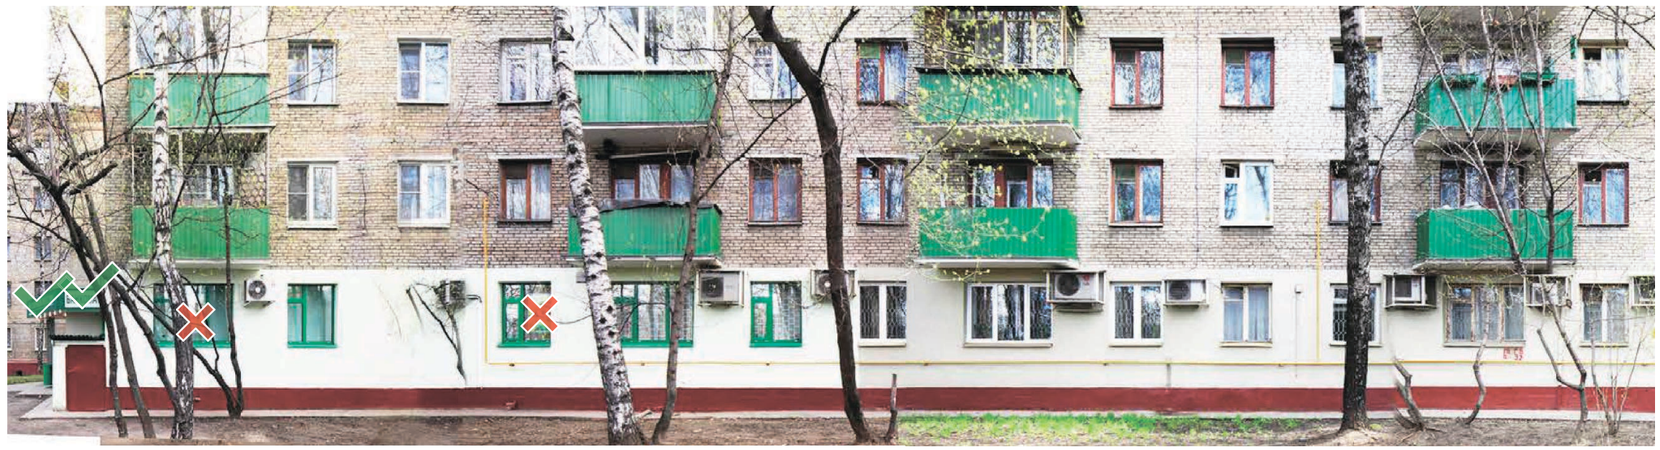



Настенные информационные конструкции

- «Зеленая зона» размещения вывесок
- Вывеска — Отдельные буквы и знаки без подложки
- Вывеска — Отдельные буквы и знаки на плоской подложке

- Т — Табличка
- М — Меню

Консольная информационная конструкция

- Панель-кронштейн

Витринные информационные конструкции


- Вывеска — Отдельные буквы и знаки без подложки
- Внутренняя информационная конструкция
- Вывеска — Отдельные буквы и знаки на плоской подложке

Соответствие правилам

- Соответствует правилам
- Не соответствует правилам

Схема размещения

Схема плана

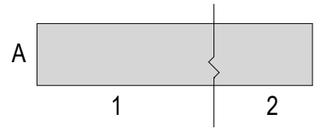

Люблинская улица, д.17 (Лист 2 из 2)

Анализ существующего положения





2

Схема размещения

Настенные информационные конструкции

«Зеленая зона» размещения вывесок

Вывеска — Отдельные буквы и знаки без подложки

Вывеска — Отдельные буквы и знаки на плоской подложке

T — Табличка

M — Меню

Консольная информационная конструкция

Панель-кронштейн

Витринные информационные конструкции

Вывеска — Отдельные буквы и знаки без подложки

Внутренняя информационная конструкция


Вывеска — Отдельные буквы и знаки на плоской подложке

Соответствие правилам

Соответствует правилам

Не соответствует правилам

Схема плана

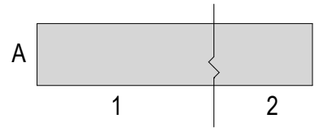

Люблинская улица, д.21, к.1 (Лист 1 из 2)

Анализ существующего положения



1

Схема размещения



Настенные информационные конструкции

- «Зеленая зона» размещения вывесок
- Вывеска — Отдельные буквы и знаки без подложки
- **Вывеска** — Отдельные буквы и знаки на плоской подложке

T Табличка

M Меню

Консольная информационная конструкция

Панель-кронштейн


Витринные информационные конструкции

- Вывеска — Отдельные буквы и знаки без подложки
- Внутренняя информационная конструкция
- **Вывеска** — Отдельные буквы и знаки на плоской подложке

Соответствие правилам

- Соответствует правилам
- Не соответствует правилам

Схема плана

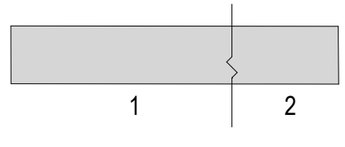


Люблинская улица, д.21, к.1 (Лист 2 из 2)

Анализ существующего положения



2

Схема размещения

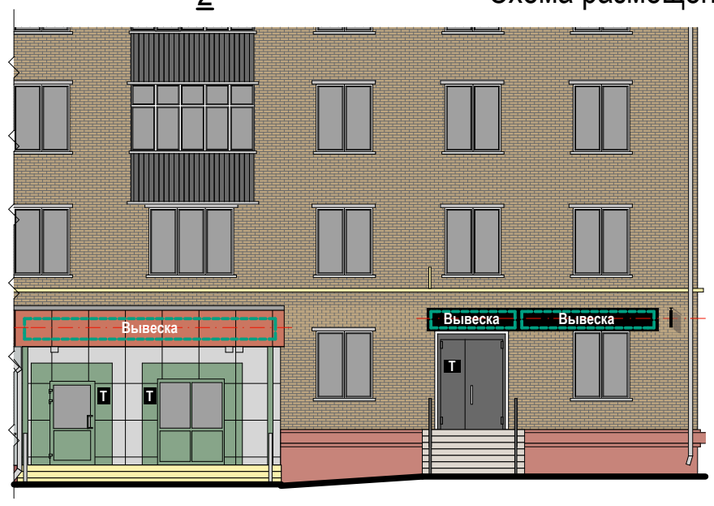

Настенные информационные конструкции

- «Зеленая зона» размещения вывесок
- Вывеска — Отдельные буквы и знаки без подложки
- Вывеска — Отдельные буквы и знаки на плоской подложке

- T — Табличка
- M — Меню

Консольная информационная конструкция

- Панель-кронштейн


Витринные информационные конструкции

- Вывеска — Отдельные буквы и знаки без подложки
- Внутренняя информационная конструкция
- Вывеска — Отдельные буквы и знаки на плоской подложке

Соответствие правилам


- Соответствует правилам
- Не соответствует правилам

Схема плана

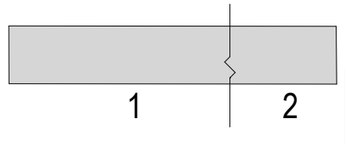

Люблинская улица, д.25/1 (Лист 1 из 2)

Анализ существующего положения

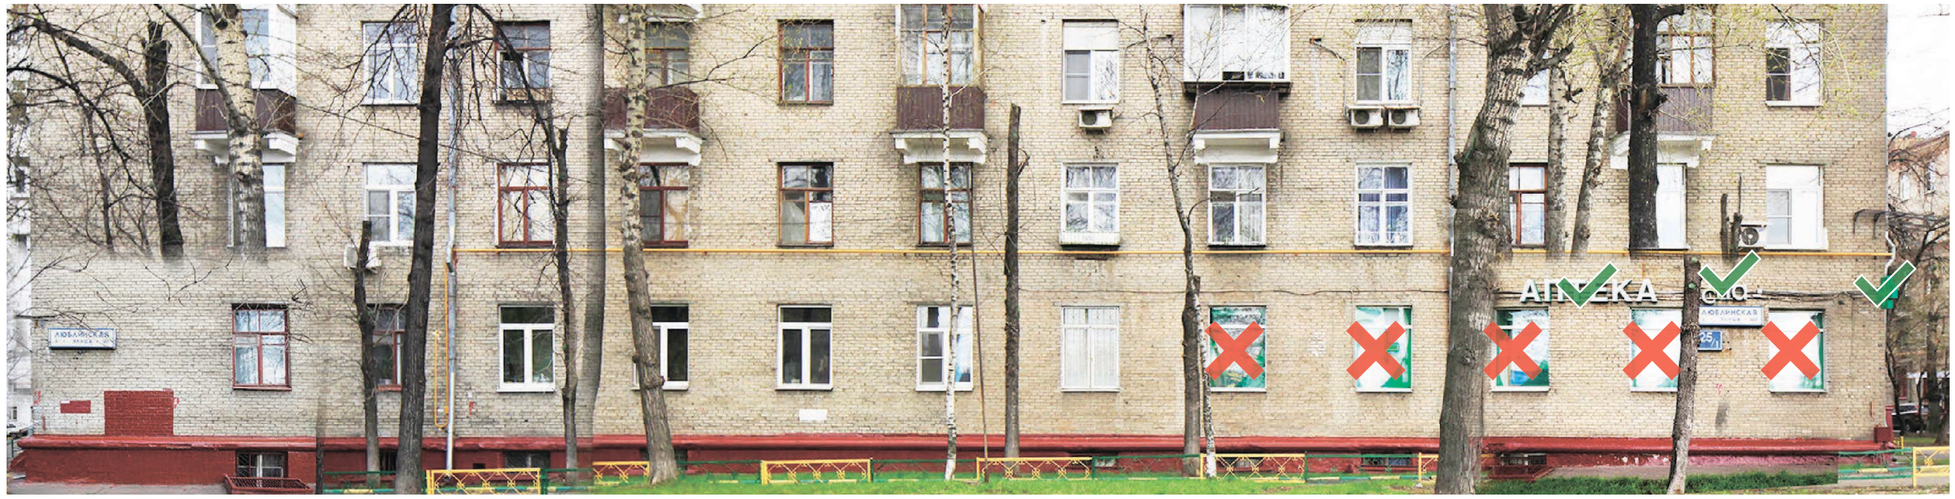




1



А Схема размещения

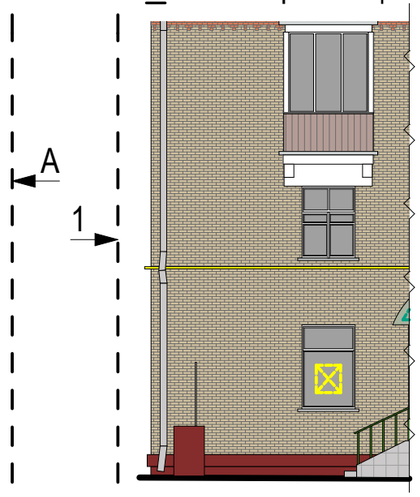

Настенные информационные конструкции

- «Зеленая зона» размещения вывесок
- Вывеска — Отдельные буквы и знаки без подложки
- Вывеска — Отдельные буквы и знаки на плоской подложке
- T — Табличка
- M — Меню

Консольная информационная конструкция

- Панель-кронштейн


Витринные информационные конструкции

- Вывеска — Отдельные буквы и знаки без подложки
- Внутренняя информационная конструкция
- Вывеска — Отдельные буквы и знаки на плоской подложке

Соответствие правилам

- Соответствует правилам
- Не соответствует правилам

Схема плана

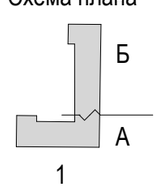

Люблинская улица, д.25/1 (Лист 2 из 2)

Анализ существующего положения



Размещение групповой информационной таблички

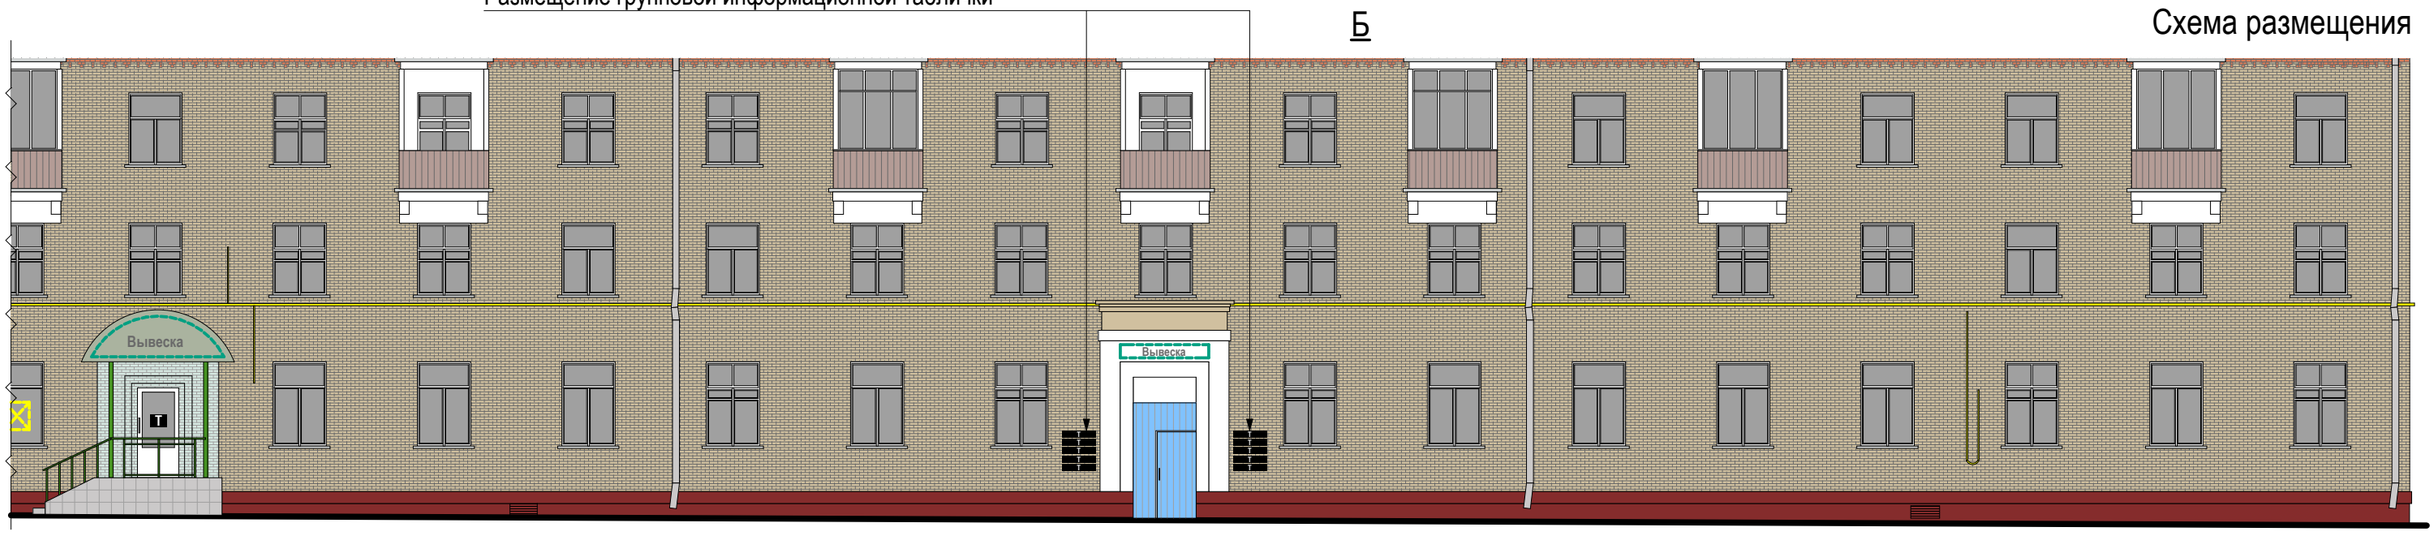


Схема размещения

Настенные информационные конструкции

- «Зеленая зона» размещения вывесок
- Вывеска — Отдельные буквы и знаки без подложки
- Вывеска — Отдельные буквы и знаки на плоской подложке
- T — Табличка
- M — Меню

Консольная информационная конструкция

- Панель-кронштейн


Витринные информационные конструкции

- Вывеска — Отдельные буквы и знаки без подложки
- Внутренняя информационная конструкция
- Вывеска — Отдельные буквы и знаки на плоской подложке

Соответствие правилам


- Соответствует правилам
- Не соответствует правилам

Схема плана

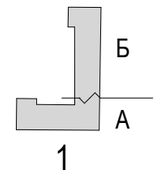

Люблинская улица, д.27/2 (Лист 1 из 2)

Анализ существующего положения

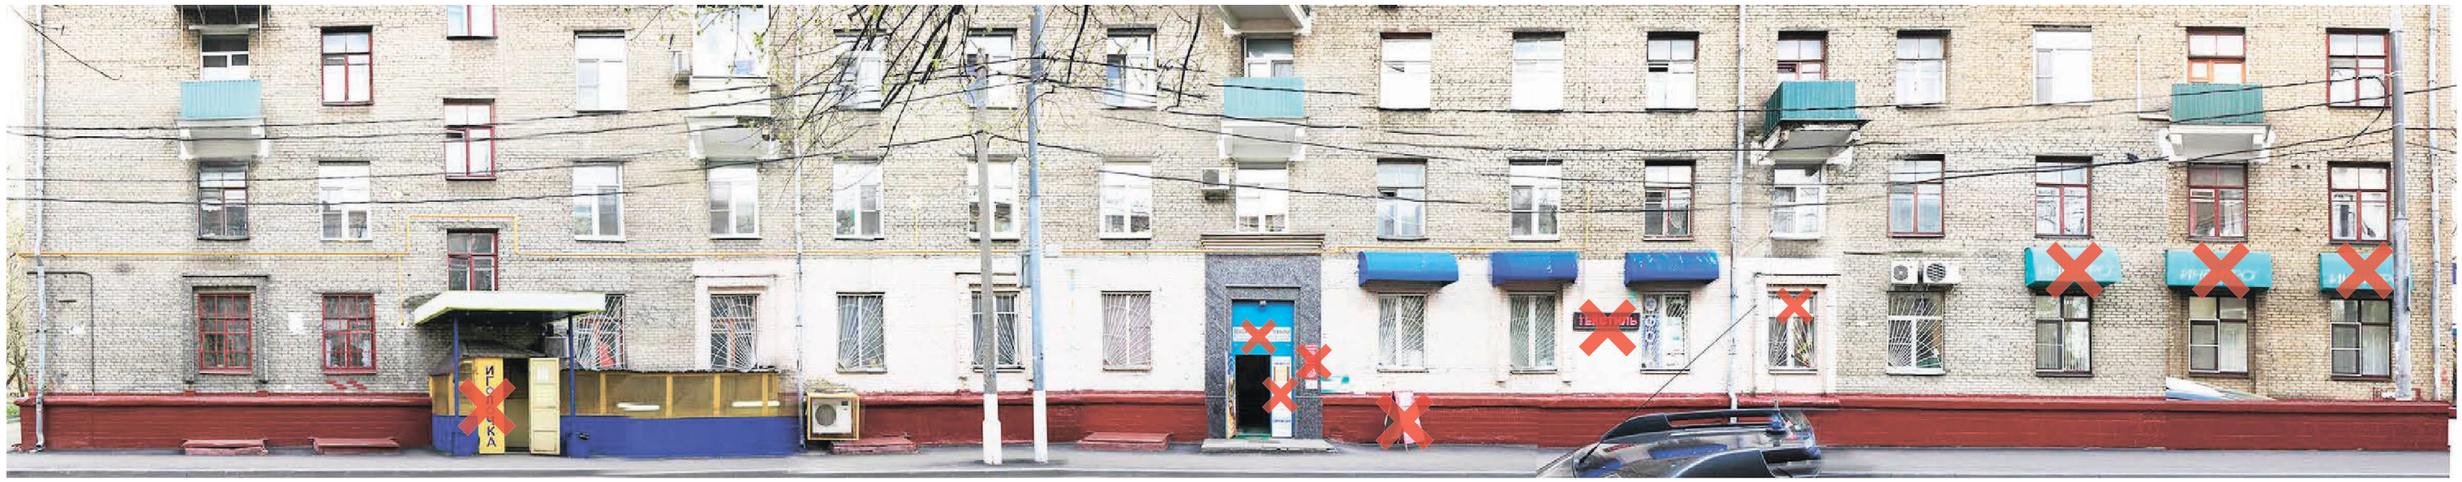

Размещение групповой информационной таблички



A

Схема размещения

Настенные информационные конструкции

- «Зеленая зона» размещения вывесок
- Вывеска — Отдельные буквы и знаки без подложки
- Вывеска — Отдельные буквы и знаки на плоской подложке

- T — Табличка
- M — Меню

Консольная информационная конструкция

- Панель-кронштейн

Витринные информационные конструкции

- Вывеска — Отдельные буквы и знаки без подложки
- Внутренняя информационная конструкция
- Вывеска — Отдельные буквы и знаки на плоской подложке

Соответствие правилам

- Соответствует правилам
- Не соответствует правилам

Схема плана

A

1

Люблинская улица, д.27/2 (Лист 2 из 2)

Анализ существующего положения



1

Схема размещения



Настенные информационные конструкции

- «Зеленая зона» размещения вывесок
- Вывеска — Отдельные буквы и знаки без подложки
- Вывеска — Отдельные буквы и знаки на плоской подложке

- T — Табличка
- M — Меню

Консольная информационная конструкция

- Панель-кронштейн

Витринные информационные конструкции

- Вывеска — Отдельные буквы и знаки без подложки
- Внутренняя информационная конструкция
- Вывеска — Отдельные буквы и знаки на плоской подложке

Соответствие правилам

- Соответствует правилам
- Не соответствует правилам

Схема плана

A

1


Люблинская улица, д.31/1 (Лист 1 из 2)

Анализ существующего положения



1

Схема размещения

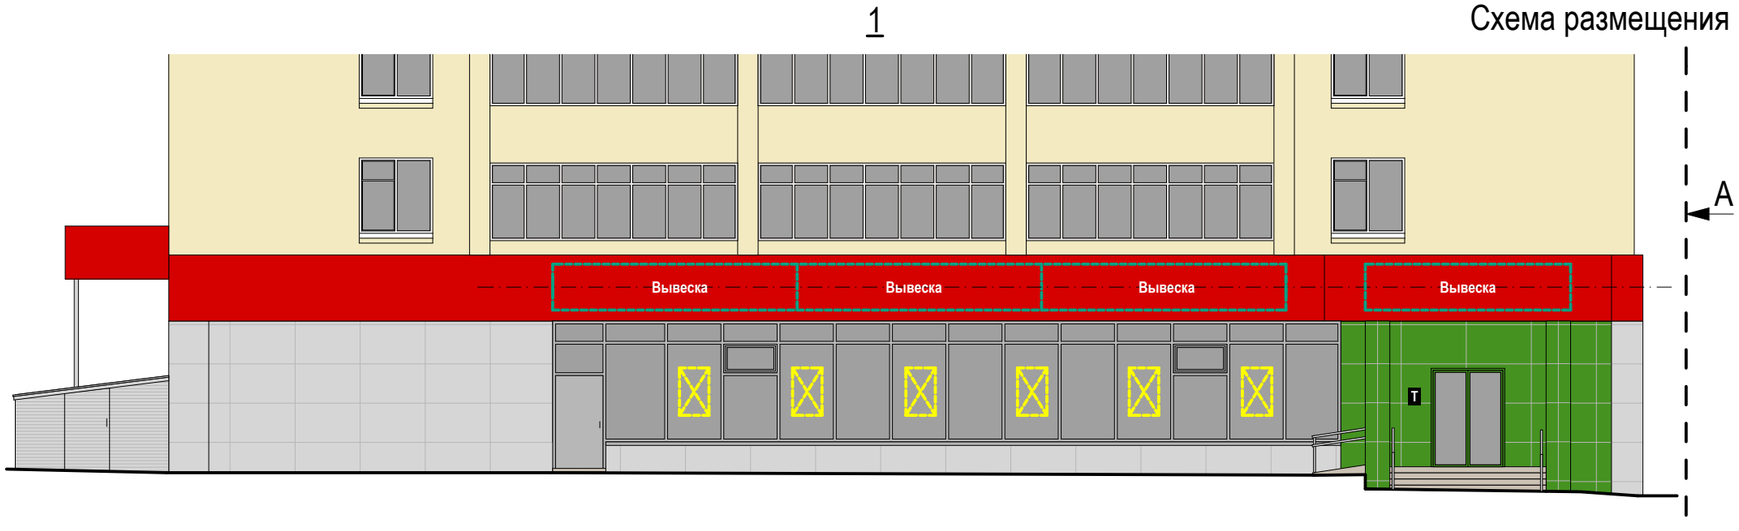

Настенные информационные конструкции

- «Зеленая зона» размещения вывесок
- Вывеска — Отдельные буквы и знаки без подложки
- Вывеска — Отдельные буквы и знаки на плоской подложке

- T — Табличка
- M — Меню

Консольная информационная конструкция

- Панель-кронштейн

Витринные информационные конструкции

- Вывеска — Отдельные буквы и знаки без подложки
- Внутренняя информационная конструкция
- Вывеска — Отдельные буквы и знаки на плоской подложке

Соответствие правилам

- Соответствует правилам
- Не соответствует правилам

Схема плана

A

1

Люблинская улица, д.31/1 (Лист 2 из 2)

Анализ существующего положения



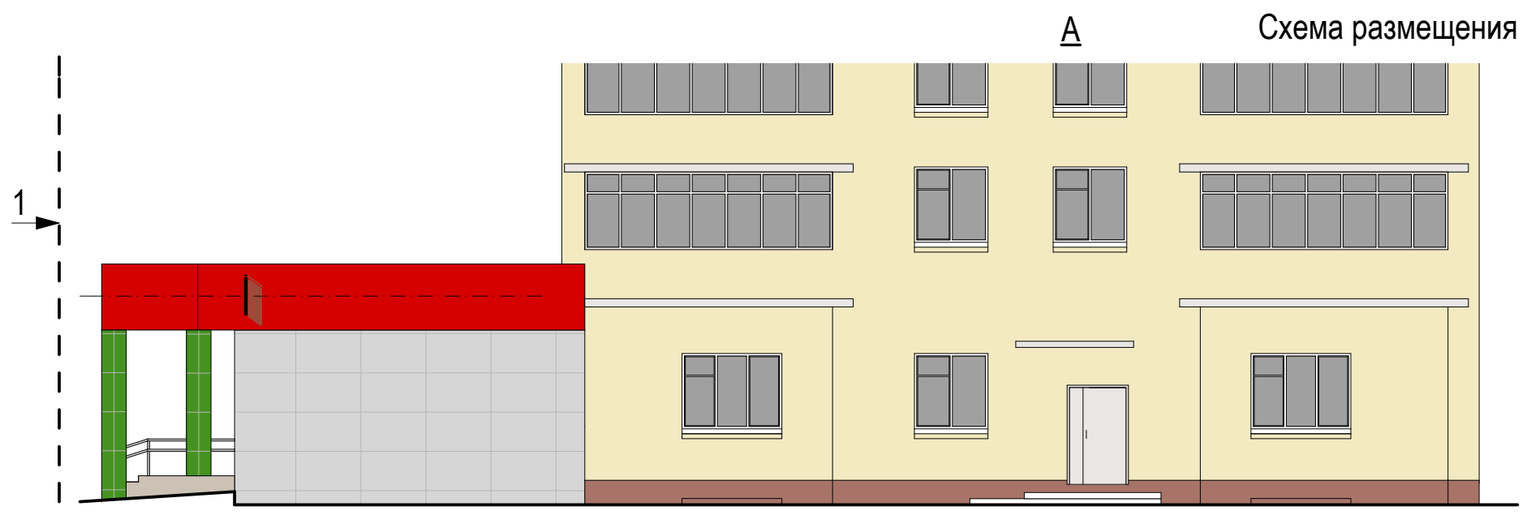


Схема размещения

Настенные информационные конструкции

- «Зеленая зона» размещения вывесок
- Вывеска — Отдельные буквы и знаки без подложки
- **Вывеска** — Отдельные буквы и знаки на плоской подложке

- **Т** — Табличка
- **М** — Меню

Консольная информационная конструкция

- Панель-кронштейн

Витринные информационные конструкции

- Вывеска — Отдельные буквы и знаки без подложки
- Внутренняя информационная конструкция
- **Вывеска** — Отдельные буквы и знаки на плоской подложке

Соответствие правилам

- Соответствует правилам
- Не соответствует правилам

Схема плана

А

1

Люблинская улица, д.39/2 (Лист 1 из 3)

Анализ существующего положения



1

Схема размещения



Настенные информационные конструкции

- «Зеленая зона» размещения вывесок
- Вывеска — Отдельные буквы и знаки без подложки
- Вывеска — Отдельные буквы и знаки на плоской подложке

- T — Табличка
- M — Меню

Консольная информационная конструкция

- Панель-кронштейн


Витринные информационные конструкции

- Вывеска — Отдельные буквы и знаки без подложки
- Внутренняя информационная конструкция
- Вывеска — Отдельные буквы и знаки на плоской подложке

Соответствие правилам

- Соответствует правилам
- Не соответствует правилам

Схема плана

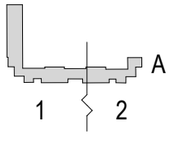

Люблинская улица, д.39/2 (Лист 2 из 3)

Анализ существующего положения



Схема размещения



Настенные информационные конструкции

- «Зеленая зона» размещения вывесок
- Вывеска — Отдельные буквы и знаки без подложки
- Вывеска — Отдельные буквы и знаки на плоской подложке
- T — Табличка
- M — Меню

Консольная информационная конструкция

- Панель-кронштейн

Витринные информационные конструкции

- Вывеска — Отдельные буквы и знаки без подложки
- Внутренняя информационная конструкция
- Вывеска — Отдельные буквы и знаки на плоской подложке

Соответствие правилам

- Соответствует правилам
- Не соответствует правилам

Схема плана




Люблинская улица, д.39/2 (Лист 3 из 3)

Анализ существующего положения



Схема размещения

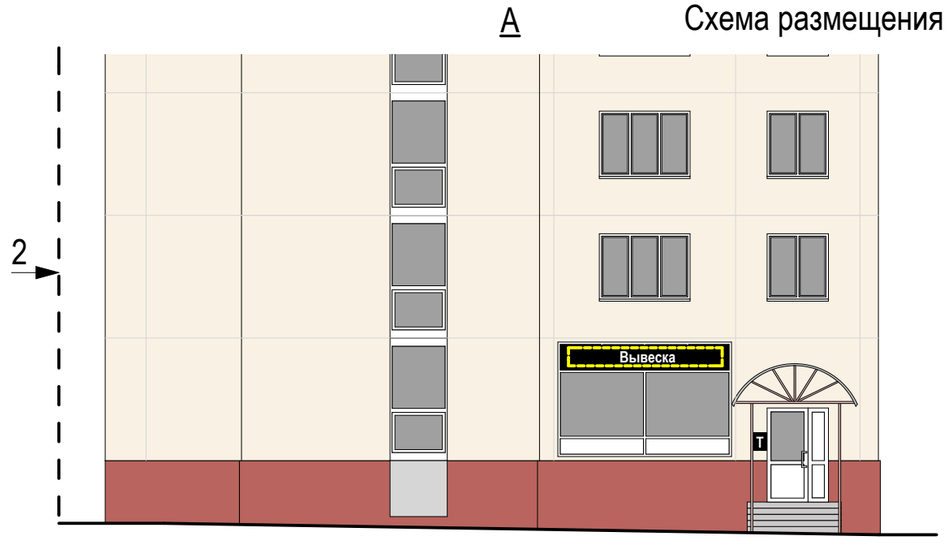

Настенные информационные конструкции

- «Зеленая зона» размещения вывесок
- Вывеска — Отдельные буквы и знаки без подложки
- Вывеска — Отдельные буквы и знаки на плоской подложке

- Т — Табличка
- М — Меню

Консольная информационная конструкция

- Панель-кронштейн


Витринные информационные конструкции

- Вывеска — Отдельные буквы и знаки без подложки
- Внутренняя информационная конструкция
- Вывеска — Отдельные буквы и знаки на плоской подложке

Соответствие правилам

- Соответствует правилам
- Не соответствует правилам

Схема плана

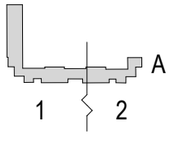

Люблинская улица, д.47 (Лист 1 из 2)

Анализ существующего положения



1



Схема размещения

Настенные информационные конструкции

«Зеленая зона» размещения вывесок

Вывеска — Отдельные буквы и знаки без подложки

Вывеска — Отдельные буквы и знаки на плоской подложке

T — Табличка

M — Меню

Консольная информационная конструкция

Панель-кронштейн

Витринные информационные конструкции

Вывеска — Отдельные буквы и знаки без подложки

Внутренняя информационная конструкция

Вывеска — Отдельные буквы и знаки на плоской подложке

Соответствие правилам

Соответствует правилам

Не соответствует правилам

Схема плана

1 2

Люблинская улица, д.47 (Лист 2 из 2)

Анализ существующего положения



2

Схема размещения



Настенные информационные конструкции

«Зеленая зона» размещения вывесок

Вывеска — Отдельные буквы и знаки без подложки

Вывеска — Отдельные буквы и знаки на плоской подложке

T — Табличка

M — Меню

Консольная информационная конструкция

Панель-кронштейн

Витринные информационные конструкции

Вывеска — Отдельные буквы и знаки без подложки

Внутренняя информационная конструкция

Вывеска — Отдельные буквы и знаки на плоской подложке

Соответствие правилам

Соответствует правилам


Не соответствует правилам

Схема плана

1 2

Люблинская улица, д.51 (Лист 1 из 2)

Анализ существующего положения

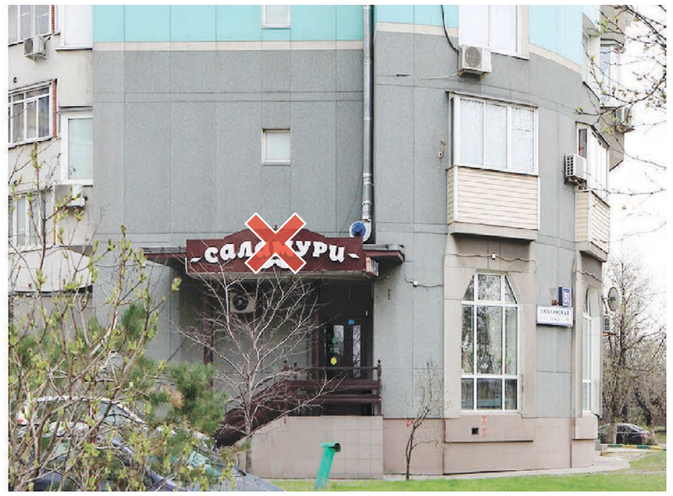



1 Схема размещения

Настенные информационные конструкции

«Зеленая зона» размещения вывесок

Вывеска — Отдельные буквы и знаки без подложки

Вывеска — Отдельные буквы и знаки на плоской подложке

T — Табличка

M — Меню

Консольная информационная конструкция

Панель-кронштейн

Витринные информационные конструкции

Вывеска — Отдельные буквы и знаки без подложки

Внутренняя информационная конструкция

Вывеска — Отдельные буквы и знаки на плоской подложке

Соответствие правилам

Соответствует правилам

Не соответствует правилам

Схема плана



Анализ существующего положения



Схема размещения



Настенные информационные конструкции

- «Зеленая зона» размещения вывесок
- Вывеска — Отдельные буквы и знаки без подложки
- Вывеска — Отдельные буквы и знаки на плоской подложке
- Т — Табличка
- М — Меню

Консольная информационная конструкция

- Панель-кронштейн

Витринные информационные конструкции

- Вывеска — Отдельные буквы и знаки без подложки
- Внутренняя информационная конструкция
- Вывеска — Отдельные буквы и знаки на плоской подложке

Соответствие правилам

- Соответствует правилам
- Не соответствует правилам

Схема плана

А

1

КОМИТЕТ ПО АРХИТЕКТУРЕ И ГРАДОСТРОИТЕЛЬСТВУ ГОРОДА МОСКВЫ

Люблинская улица, д.53





Анализ существующего положения

1

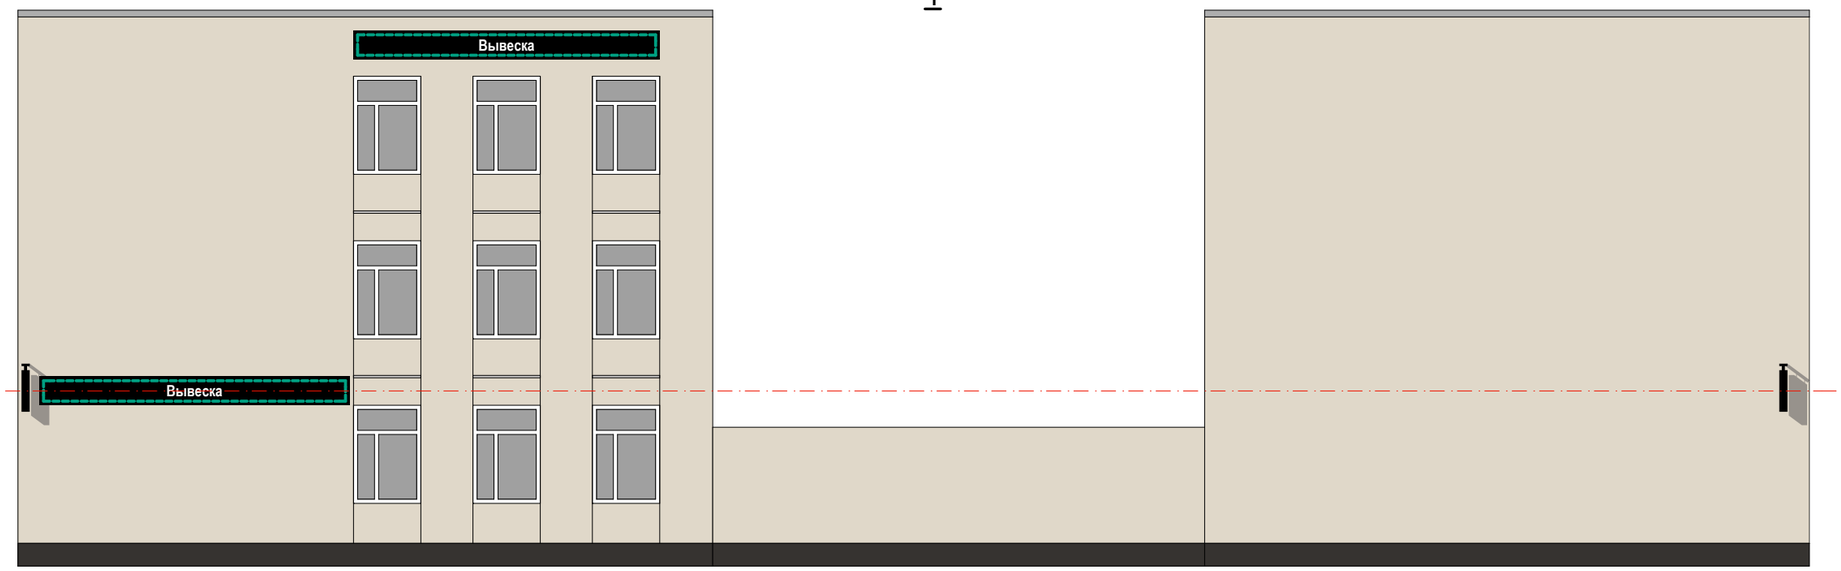


Схема размещения

Настенные информационные конструкции

- «Зеленая зона» размещения вывесок
- Вывеска — Отдельные буквы и знаки без подложки
- Вывеска — Отдельные буквы и знаки на плоской подложке
- T — Табличка
- M — Меню

Консольная информационная конструкция

- Панель-кронштейн

Витринные информационные конструкции

- Вывеска — Отдельные буквы и знаки без подложки
- Внутренняя информационная конструкция
- Вывеска — Отдельные буквы и знаки на плоской подложке

Соответствие правилам

- Соответствует правилам
- Не соответствует правилам

Схема плана

1

Люблинская улица, д.59 (Лист 1 из 3)

Анализ существующего положения



1

Схема размещения



Настенные информационные конструкции

- «Зеленая зона» размещения вывесок
- Вывеска — Отдельные буквы и знаки без подложки
- Вывеска — Отдельные буквы и знаки на плоской подложке

- T — Табличка
- M — Меню

Консольная информационная конструкция

- Панель-кронштейн


Витринные информационные конструкции

- Вывеска — Отдельные буквы и знаки без подложки
- Внутренняя информационная конструкция
- Вывеска — Отдельные буквы и знаки на плоской подложке

Соответствие правилам

- Соответствует правилам
- Не соответствует правилам

Схема плана

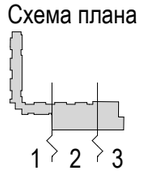


Люблинская улица, д.59 (Лист 2 из 3)

Анализ существующего положения



2

Схема размещения

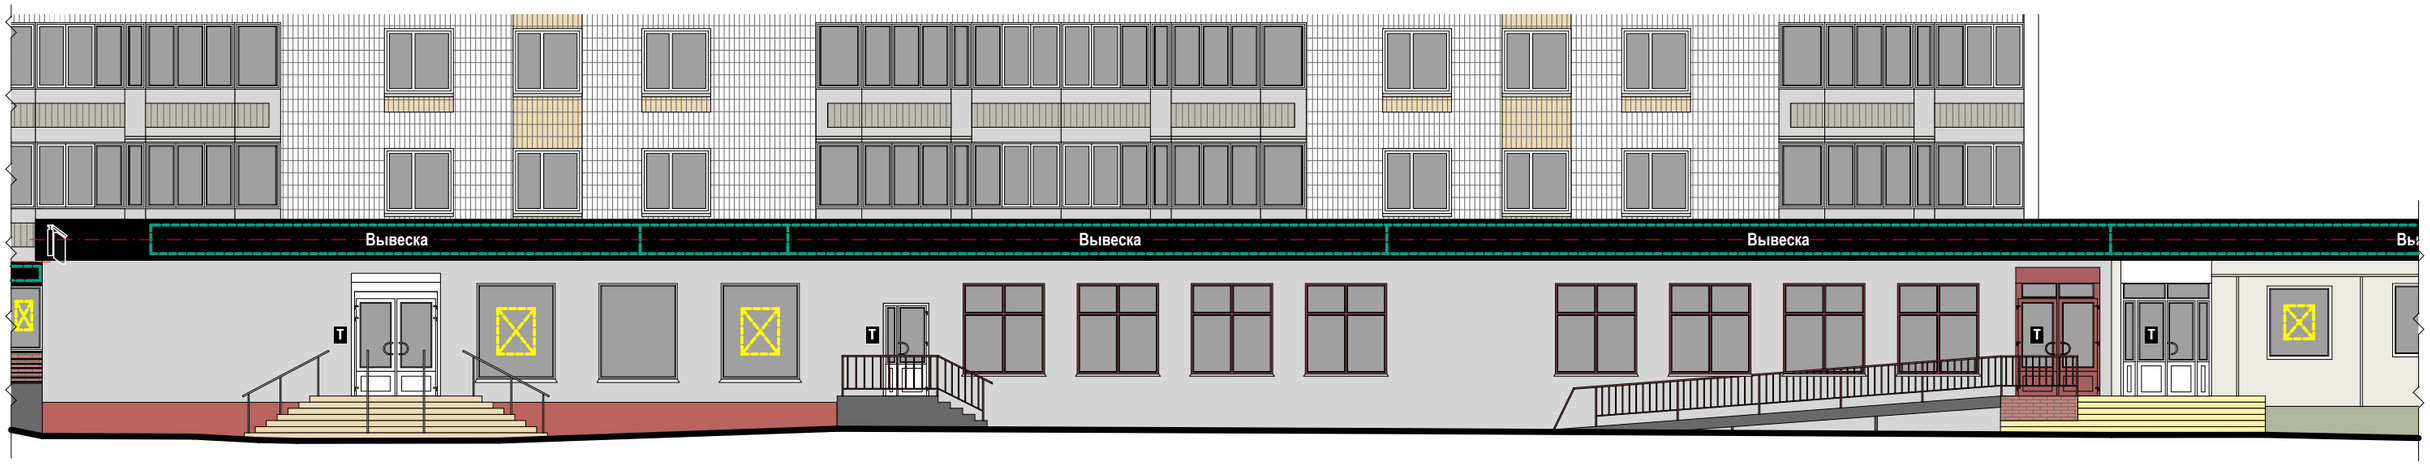

Примечания:
1. Подложки выполняются единой высоты, в единой плоскости, обеспечивая непрерывность по всей длине. Не допускаются разрывы на стыках подложки.
2. Высота букв и знаков не должна превышать 70% от высоты подложки.

Настенные информационные конструкции

- «Зеленая зона» размещения вывесок
- Вывеска — Отдельные буквы и знаки без подложки
- Вывеска — Отдельные буквы и знаки на плоской подложке

- T — Табличка
- M — Меню

Консольная информационная конструкция

- Панель-кронштейн


Витринные информационные конструкции

- Вывеска — Отдельные буквы и знаки без подложки
- Внутренняя информационная конструкция
- Вывеска — Отдельные буквы и знаки на плоской подложке

Соответствие правилам

- Соответствует правилам
- Не соответствует правилам

Схема плана

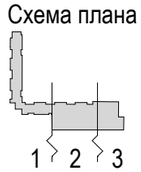


Люблинская улица, д.59 (Лист 3 из 3)

Анализ существующего положения



3

Схема размещения

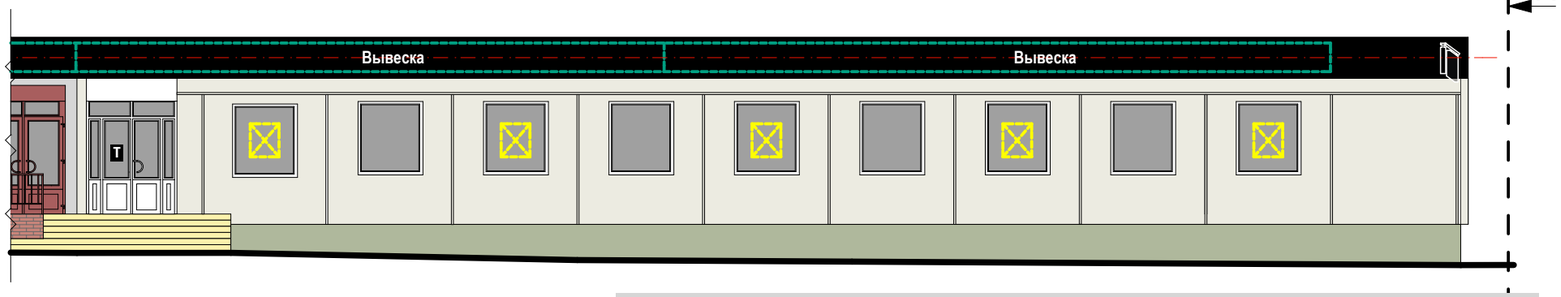

Примечания:
1. Подложки выполняются единой высоты, в единой плоскости, обеспечивая непрерывность по всей длине. Не допускаются разрывы на стыках подложки.
2. Высота букв и знаков не должна превышать 70% от высоты подложки.

Настенные информационные конструкции

«Зеленая зона» размещения вывесок

Вывеска — Отдельные буквы и знаки без подложки

Вывеска — Отдельные буквы и знаки на плоской подложке

T — Табличка

M — Меню

Консольная информационная конструкция

Панель-кронштейн

Витринные информационные конструкции

Вывеска — Отдельные буквы и знаки без подложки

Внутренняя информационная конструкция


Вывеска — Отдельные буквы и знаки на плоской подложке

Соответствие правилам

Соответствует правилам


Не соответствует правилам

Схема плана

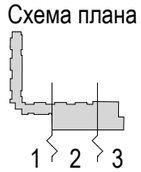


Люблинская улица, д.61 (Лист 1 из 2)

Анализ существующего положения

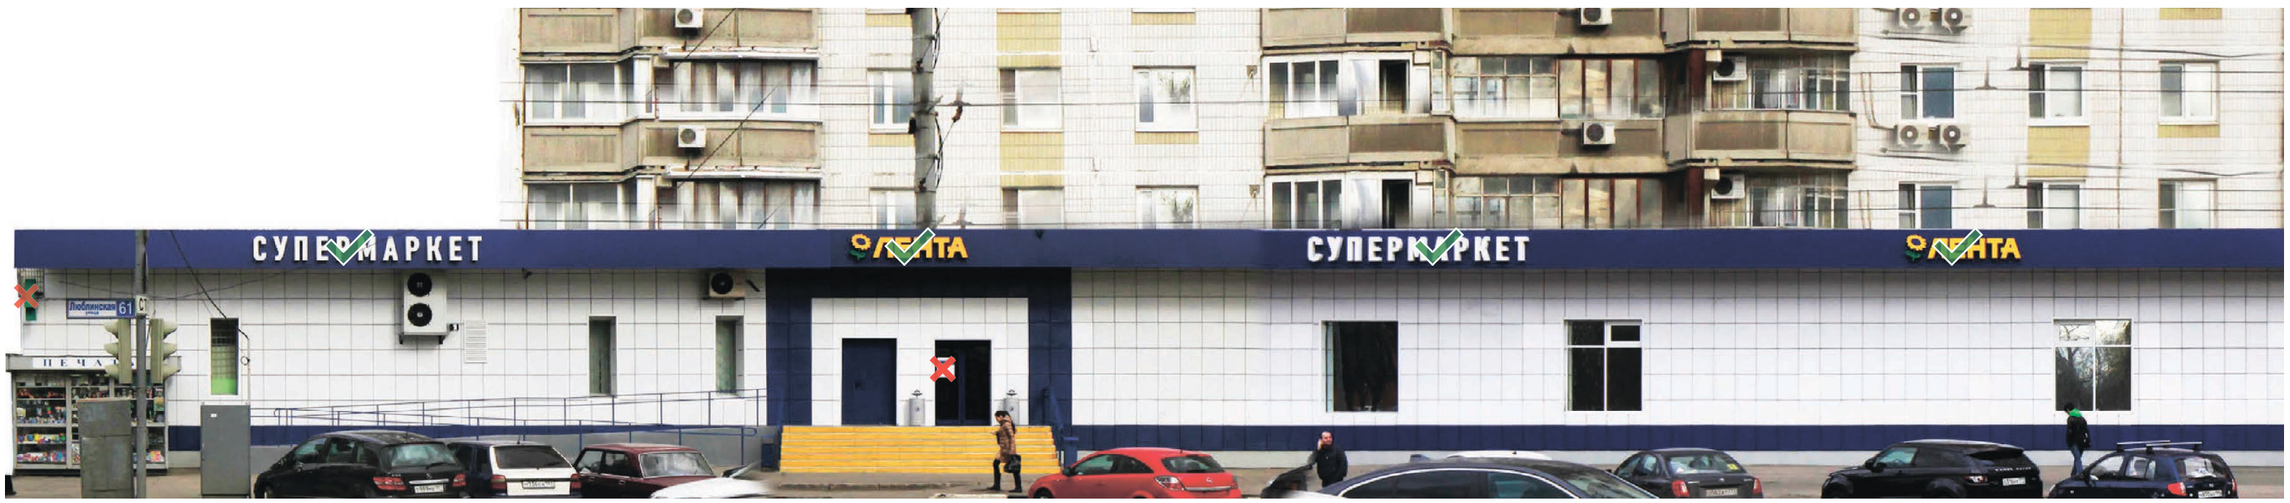

1

Схема размещения

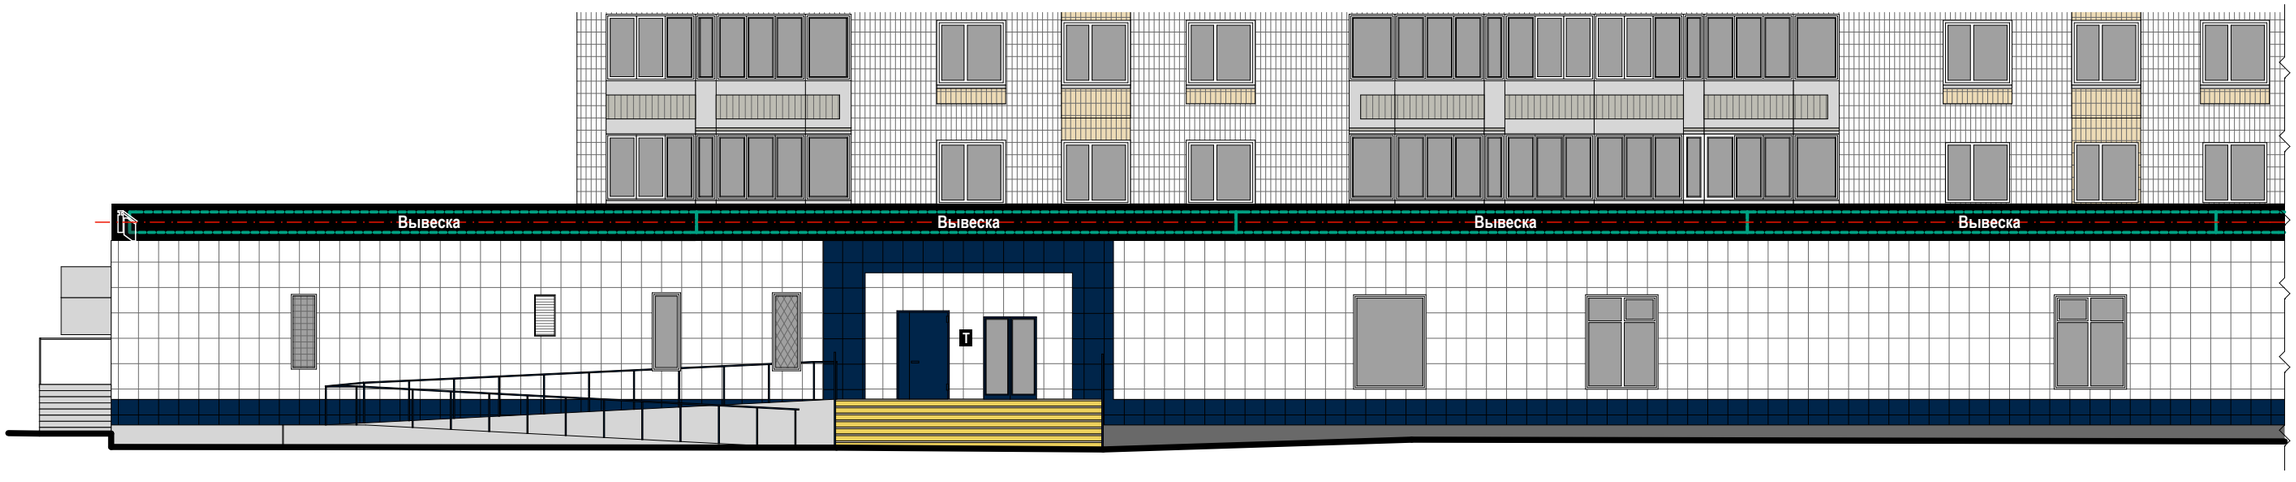

Настенные информационные конструкции

- «Зеленая зона» размещения вывесок
- Вывеска — Отдельные буквы и знаки без подложки
- Вывеска — Отдельные буквы и знаки на плоской подложке

- T — Табличка
- M — Меню

Консольная информационная конструкция

- Панель-кронштейн

Витринные информационные конструкции

- Вывеска — Отдельные буквы и знаки без подложки
- Внутренняя информационная конструкция
- Вывеска — Отдельные буквы и знаки на плоской подложке

Соответствие правилам

- Соответствует правилам
- Не соответствует правилам

Схема плана

1 2

Люблинская улица, д.61 (Лист 2 из 2)

Анализ существующего положения





2

Схема размещения



Настенные информационные конструкции

- «Зеленая зона» размещения вывесок
- Вывеска — Отдельные буквы и знаки без подложки
- Вывеска — Отдельные буквы и знаки на плоской подложке

- T — Табличка
- M — Меню

Консольная информационная конструкция

- Панель-кронштейн

Витринные информационные конструкции

- Вывеска — Отдельные буквы и знаки без подложки
- Внутренняя информационная конструкция
- Вывеска — Отдельные буквы и знаки на плоской подложке

Соответствие правилам

- Соответствует правилам
- Не соответствует правилам

Схема плана

1 2

Люблинская улица, д.107/10 (Лист 1 из 4)

Анализ существующего положения



А

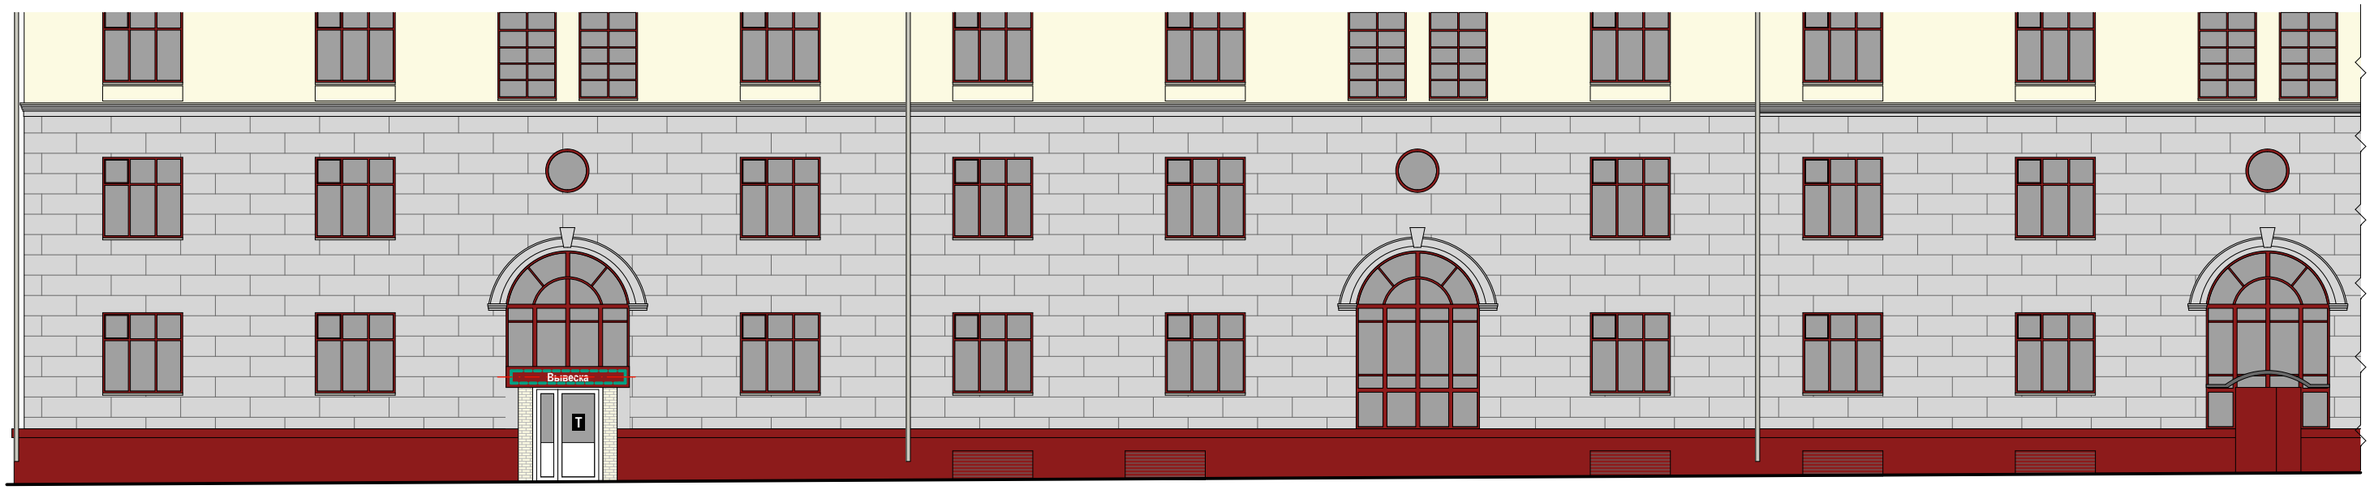


Схема размещения

Настенные информационные конструкции

«Зеленая зона» размещения вывесок

Вывеска — Отдельные буквы и знаки без подложки

Вывеска — Отдельные буквы и знаки на плоской подложке

Т — Табличка

М — Меню

Консольная информационная конструкция

Панель-кронштейн

Витринные информационные конструкции

Вывеска — Отдельные буквы и знаки без подложки

Внутренняя информационная конструкция


Вывеска — Отдельные буквы и знаки на плоской подложке

Соответствие правилам

Соответствует правилам

Не соответствует правилам

Схема плана

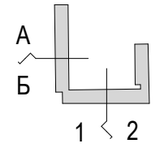


Люблинская улица, д.107/10 (Лист 2 из 4)

Анализ существующего положения



Б

Схема размещения

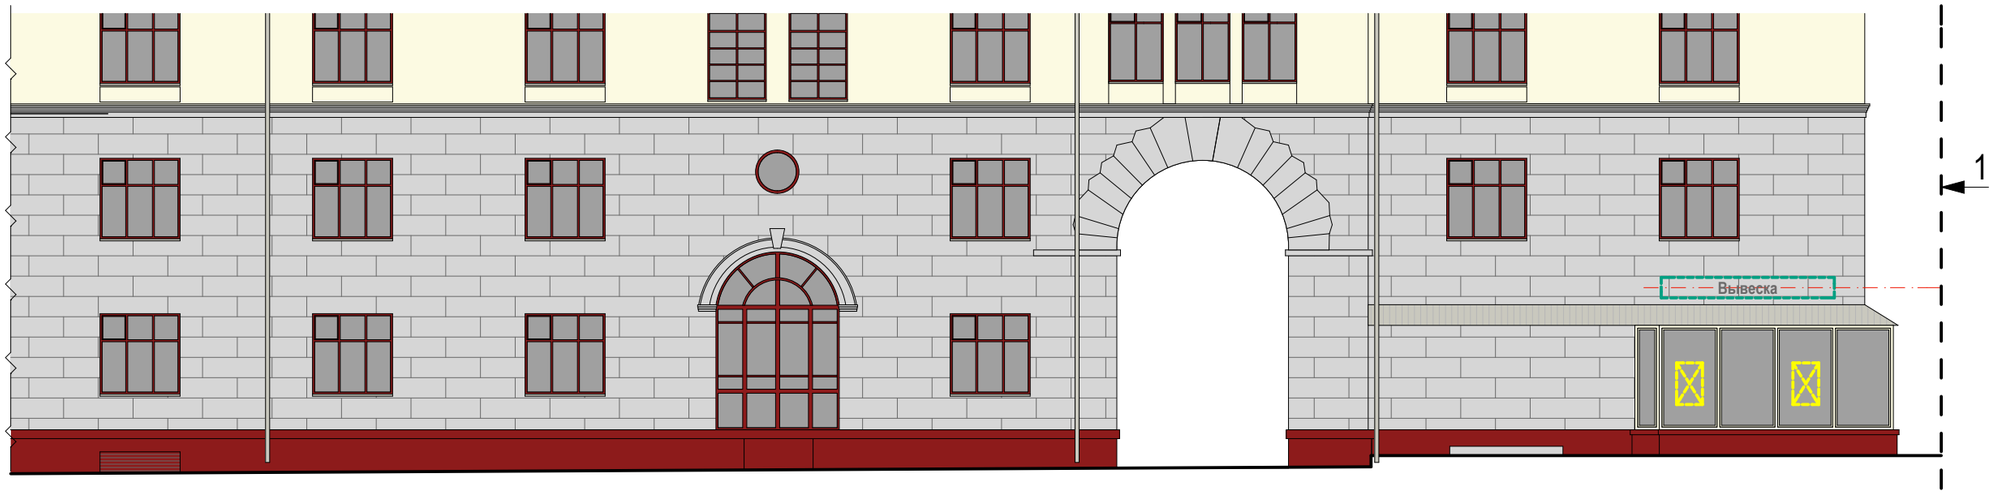

Настенные информационные конструкции

- «Зеленая зона» размещения вывесок
- Вывеска — Отдельные буквы и знаки без подложки
- Вывеска — Отдельные буквы и знаки на плоской подложке
- T — Табличка
- M — Меню

Консольная информационная конструкция

- Панель-кронштейн


Витринные информационные конструкции

- Вывеска — Отдельные буквы и знаки без подложки
- Внутренняя информационная конструкция
- Вывеска — Отдельные буквы и знаки на плоской подложке

Соответствие правилам

- Соответствует правилам
- Не соответствует правилам

Схема плана

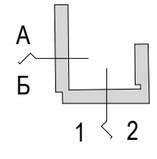

Люблинская улица, д.107/10 (Лист 3 из 4)

Анализ существующего положения



1

Схема размещения



Настенные информационные конструкции

- «Зеленая зона» размещения вывесок
- Вывеска — Отдельные буквы и знаки без подложки
- Вывеска — Отдельные буквы и знаки на плоской подложке

- T — Табличка
- M — Меню

Консольная информационная конструкция

- Панель-кронштейн


Витринные информационные конструкции

- Вывеска — Отдельные буквы и знаки без подложки
- Внутренняя информационная конструкция
- Вывеска — Отдельные буквы и знаки на плоской подложке

Соответствие правилам

- Соответствует правилам
- Не соответствует правилам

Схема плана

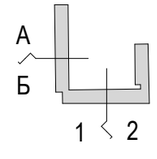

Люблинская улица, д.107/10 (Лист 4 из 4)

Анализ существующего положения



2

Схема размещения



Настенные информационные конструкции

- «Зеленая зона» размещения вывесок
- Вывеска — Отдельные буквы и знаки без подложки
- Вывеска — Отдельные буквы и знаки на плоской подложке

- T — Табличка
- M — Меню

Консольная информационная конструкция

- Панель-кронштейн


Витринные информационные конструкции

- Вывеска — Отдельные буквы и знаки без подложки
- Внутренняя информационная конструкция
- Вывеска — Отдельные буквы и знаки на плоской подложке

Соответствие правилам

- Соответствует правилам
- Не соответствует правилам

Схема плана

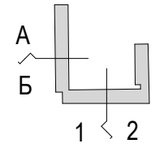

Люблинская улица, д.109

Анализ существующего положения



1

Схема размещения

Настенные информационные конструкции

«Зеленая зона» размещения вывесок

Вывеска — Отдельные буквы и знаки без подложки

Вывеска — Отдельные буквы и знаки на плоской подложке

T — Табличка

M — Меню

Консольная информационная конструкция

Панель-кронштейн

Витринные информационные конструкции

Вывеска — Отдельные буквы и знаки без подложки

Внутренняя информационная конструкция

Вывеска — Отдельные буквы и знаки на плоской подложке

Соответствие правилам

Соответствует правилам

Не соответствует правилам

Схема плана


1

Люблинская улица, д.113А (Лист 1 из 3)

Анализ существующего положения



Схема размещения

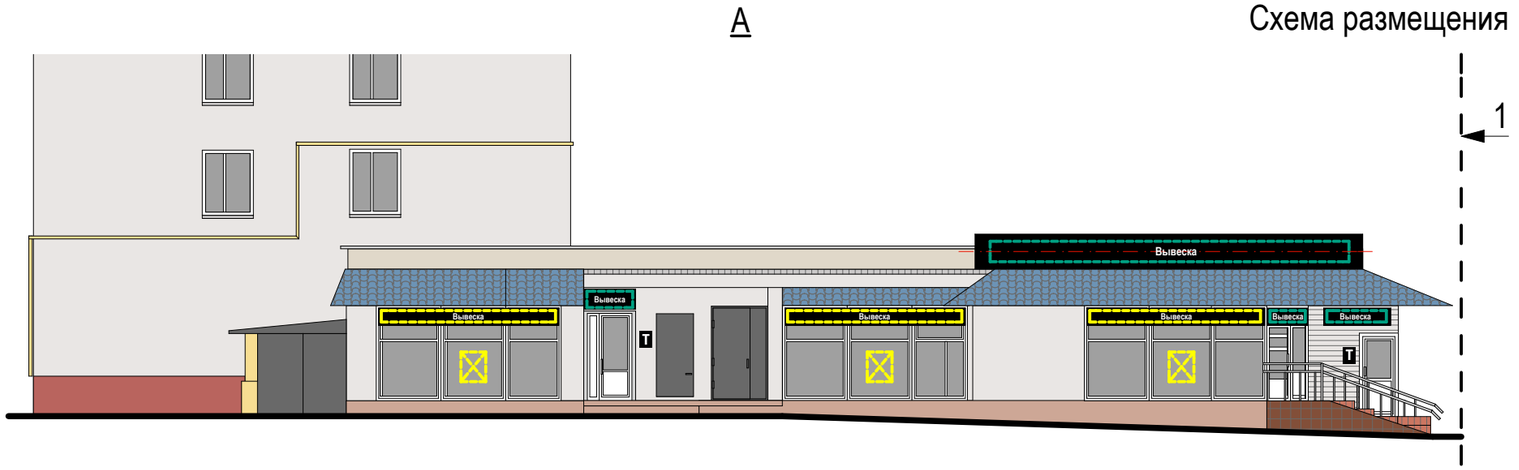

Настенные информационные конструкции

- «Зеленая зона» размещения вывесок
- Вывеска — Отдельные буквы и знаки без подложки
- Вывеска — Отдельные буквы и знаки на плоской подложке
- T — Табличка
- M — Меню

Консольная информационная конструкция

- Панель-кронштейн

Витринные информационные конструкции

- Вывеска — Отдельные буквы и знаки без подложки
- Внутренняя информационная конструкция
- Вывеска — Отдельные буквы и знаки на плоской подложке

Соответствие правилам

- Соответствует правилам
- Не соответствует правилам

Схема плана

А — 1 — Б

Люблинская улица, д.113А (Лист 2 из 3)

Анализ существующего положения



1

Схема размещения



Примечания:
1. Подложки выполняются единой высоты, в единой плоскости, обеспечивая непрерывность по всей длине. Не допускаются разрывы на стыках подложки.
2. Высота букв и знаков не должна превышать 70% от высоты подложки.

Настенные информационные конструкции

- «Зеленая зона» размещения вывесок
- Вывеска — Отдельные буквы и знаки без подложки
- Вывеска — Отдельные буквы и знаки на плоской подложке

- T — Табличка
- M — Меню

Консольная информационная конструкция

- Панель-кронштейн

Витринные информационные конструкции

- Вывеска — Отдельные буквы и знаки без подложки
- Внутренняя информационная конструкция
- Вывеска — Отдельные буквы и знаки на плоской подложке

Соответствие правилам

- Соответствует правилам
- Не соответствует правилам

Схема плана

А — Б

1


Люблинская улица, д.113А (Лист 3 из 3)

Анализ существующего положения



Б

Схема размещения

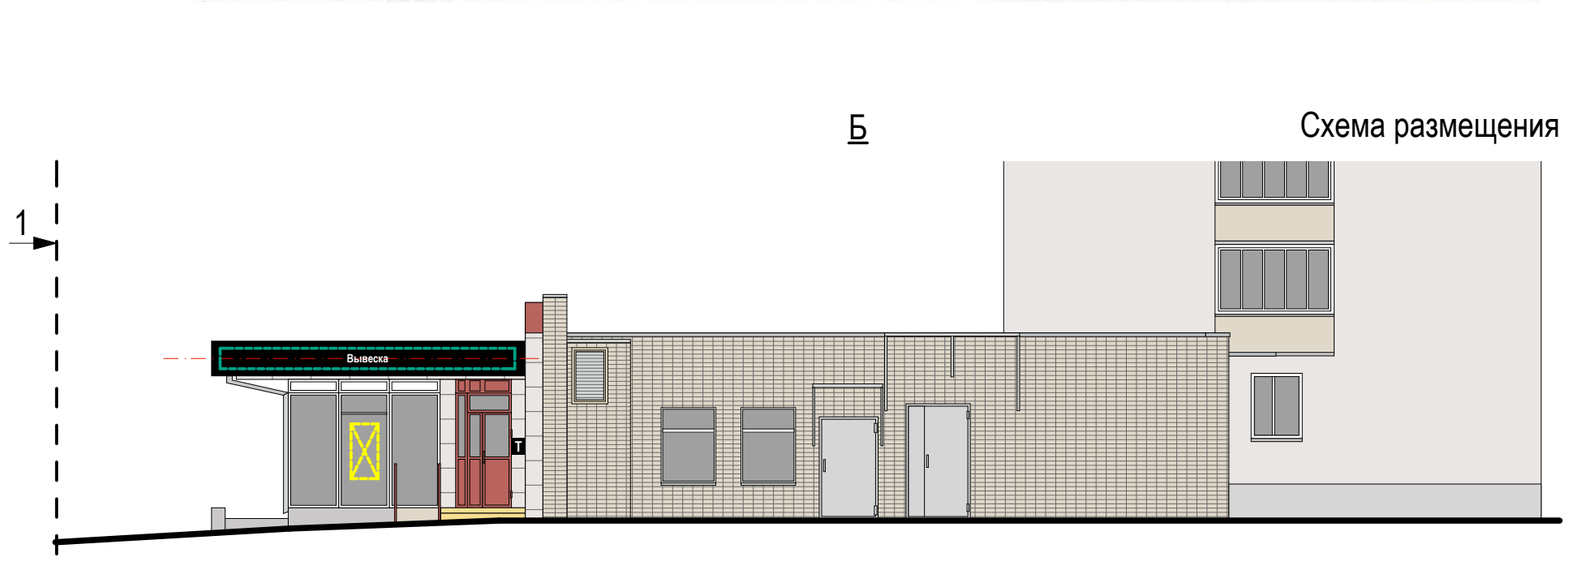

Настенные информационные конструкции

- «Зеленая зона» размещения вывесок
- Вывеска — Отдельные буквы и знаки без подложки
- Вывеска — Отдельные буквы и знаки на плоской подложке

- T — Табличка
- M — Меню

Консольная информационная конструкция

- Панель-кронштейн

Витринные информационные конструкции

- Вывеска — Отдельные буквы и знаки без подложки
- Внутренняя информационная конструкция
- Вывеска — Отдельные буквы и знаки на плоской подложке

Соответствие правилам

- Соответствует правилам
- Не соответствует правилам

Схема плана

А Б

1

Краснодарская улица, д.5/115 (Лист 1 из 3)

Анализ существующего положения



1



Схема размещения

Настенные информационные конструкции

«Зеленая зона» размещения вывесок

Вывеска — Отдельные буквы и знаки без подложки

Вывеска — Отдельные буквы и знаки на плоской подложке

T — Табличка

M — Меню

Консольная информационная конструкция

Панель-кронштейн

Витринные информационные конструкции

Вывеска — Отдельные буквы и знаки без подложки

Внутренняя информационная конструкция


Вывеска — Отдельные буквы и знаки на плоской подложке

Соответствие правилам

Соответствует правилам

Не соответствует правилам


Схема плана

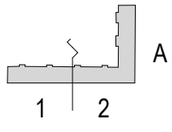

КОМИТЕТ ПО АРХИТЕКТУРЕ И ГРАДОСТРОИТЕЛЬСТВУ ГОРОДА МОСКВЫ

Краснодарская улица, д.5/115 (Лист 2 из 3)

Анализ существующего положения

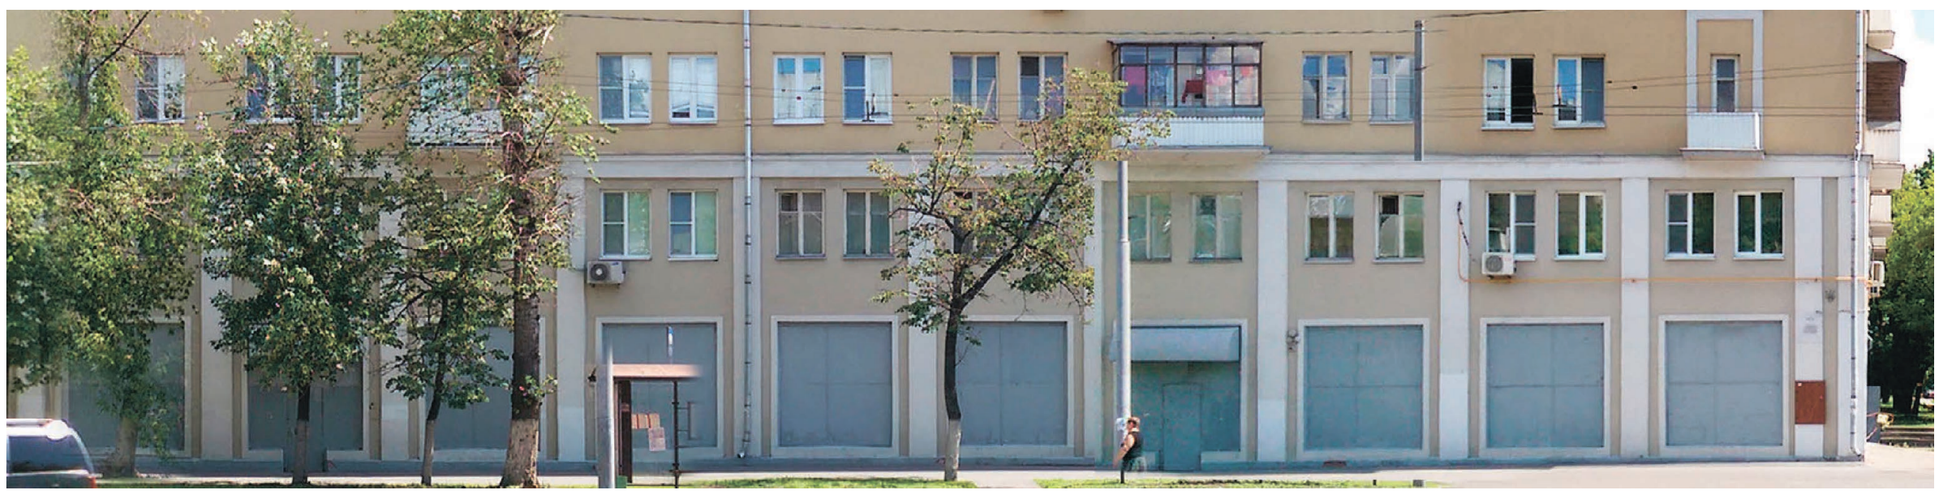

2

Схема размещения



Настенные информационные конструкции

- «Зеленая зона» размещения вывесок
- Вывеска — Отдельные буквы и знаки без подложки
- Вывеска — Отдельные буквы и знаки на плоской подложке
- T — Табличка
- M — Меню

Консольная информационная конструкция

- Панель-кронштейн


Витринные информационные конструкции

- Вывеска — Отдельные буквы и знаки без подложки
- Внутренняя информационная конструкция
- Вывеска — Отдельные буквы и знаки на плоской подложке

Соответствие правилам

- Соответствует правилам
- Не соответствует правилам

Схема плана

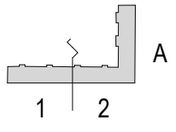

Краснодарская улица, д.5/115 (Лист 3 из 3)

Анализ существующего положения



Схема размещения



Настенные информационные конструкции

«Зеленая зона» размещения вывесок

Вывеска — Отдельные буквы и знаки без подложки

Вывеска — Отдельные буквы и знаки на плоской подложке

Т — Табличка

М — Меню

Консольная информационная конструкция

Панель-кронштейн

Витринные информационные конструкции

Вывеска — Отдельные буквы и знаки без подложки

Внутренняя информационная конструкция


Вывеска — Отдельные буквы и знаки на плоской подложке

Соответствие правилам

Соответствует правилам

Не соответствует правилам

Схема плана

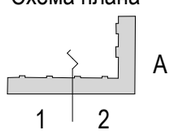

Краснодарская улица, д.4/117 (Лист 1 из 3)

Анализ существующего положения





Схема размещения

Настенные информационные конструкции

«Зеленая зона» размещения вывесок

Вывеска — Отдельные буквы и знаки без подложки

Вывеска — Отдельные буквы и знаки на плоской подложке

Т — Табличка

М — Меню

Консольная информационная конструкция

Панель-кронштейн

Витринные информационные конструкции

Вывеска — Отдельные буквы и знаки без подложки

Внутренняя информационная конструкция


Вывеска — Отдельные буквы и знаки на плоской подложке

Соответствие правилам

Соответствует правилам

Не соответствует правилам

Схема плана

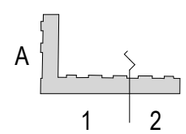

Краснодарская улица, д.4/117 (Лист 2 из 3)

Анализ существующего положения



1



Схема размещения

Настенные информационные конструкции

«Зеленая зона» размещения вывесок

Вывеска — Отдельные буквы и знаки без подложки

Вывеска — Отдельные буквы и знаки на плоской подложке

T — Табличка

M — Меню

Консольная информационная конструкция

Панель-кронштейн

Витринные информационные конструкции

Вывеска — Отдельные буквы и знаки без подложки

Внутренняя информационная конструкция


Вывеска — Отдельные буквы и знаки на плоской подложке

Соответствие правилам

Соответствует правилам

Не соответствует правилам

Схема плана

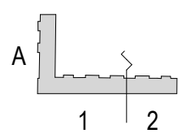

Краснодарская улица, д.4/117 (Лист 3 из 3)

Анализ существующего положения



2

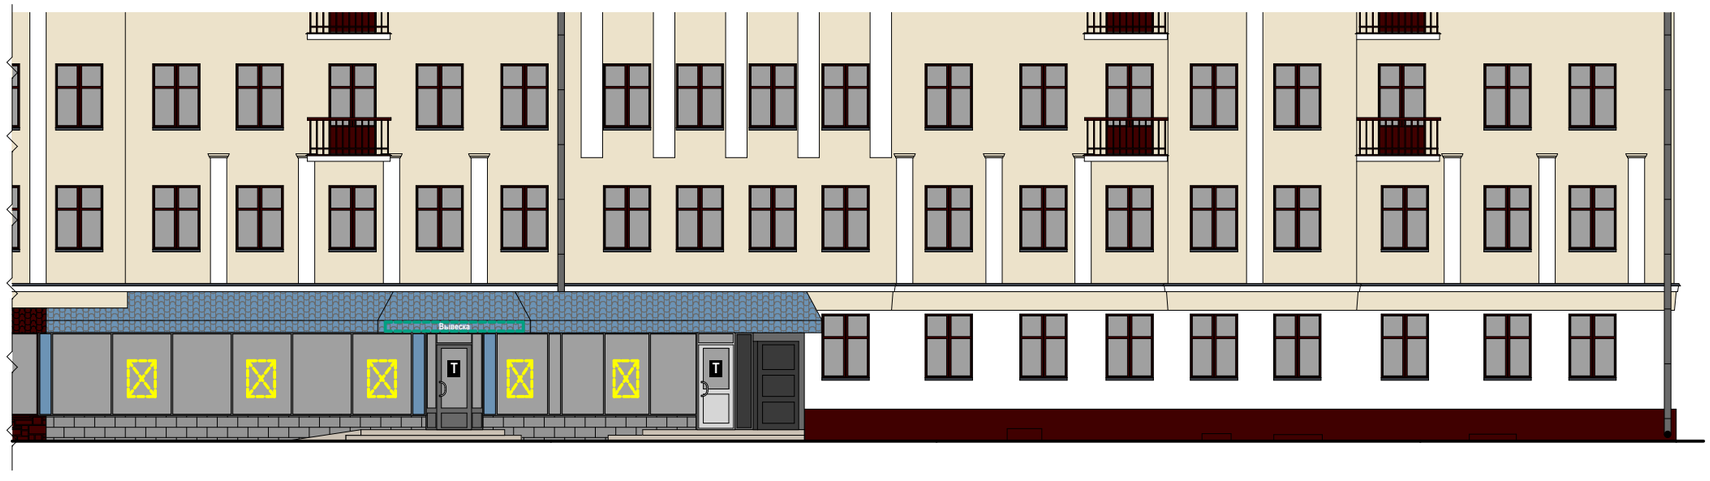


Схема размещения

Настенные информационные конструкции

«Зеленая зона» размещения вывесок

Вывеска — Отдельные буквы и знаки без подложки

Вывеска — Отдельные буквы и знаки на плоской подложке

T — Табличка

M — Меню

Консольная информационная конструкция

Панель-кронштейн

Витринные информационные конструкции

Вывеска — Отдельные буквы и знаки без подложки

Внутренняя информационная конструкция


Вывеска — Отдельные буквы и знаки на плоской подложке

Соответствие правилам

Соответствует правилам

Не соответствует правилам

Схема плана

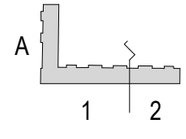

Люблинская улица, д.121/1 (Лист 1 из 2)

Анализ существующего положения



1

Схема размещения



Настенные информационные конструкции

«Зеленая зона» размещения вывесок

Вывеска — Отдельные буквы и знаки без подложки

Вывеска — Отдельные буквы и знаки на плоской подложке

T — Табличка

M — Меню

Консольная информационная конструкция

Панель-кронштейн

Витринные информационные конструкции

Вывеска — Отдельные буквы и знаки без подложки

Внутренняя информационная конструкция

Вывеска — Отдельные буквы и знаки на плоской подложке

Соответствие правилам

Соответствует правилам

Не соответствует правилам

Схема плана

1 2

Люблинская улица, д.121/1 (Лист 2 из 2)

Анализ существующего положения



2



Схема размещения

Настенные информационные конструкции

«Зеленая зона» размещения вывесок

Вывеска — Отдельные буквы и знаки без подложки

Вывеска — Отдельные буквы и знаки на плоской подложке

T — Табличка

M — Меню

Консольная информационная конструкция

Панель-кронштейн

Витринные информационные конструкции

Вывеска — Отдельные буквы и знаки без подложки

Внутренняя информационная конструкция

Вывеска — Отдельные буквы и знаки на плоской подложке

Соответствие правилам

Соответствует правилам

Не соответствует правилам

Схема плана

1 2

Мариупольская улица, д.2/123 (Лист 1 из 2)

Анализ существующего положения





1

Схема размещения

Настенные информационные конструкции

«Зеленая зона» размещения вывесок

Вывеска — Отдельные буквы и знаки без подложки

Вывеска — Отдельные буквы и знаки на плоской подложке

T — Табличка

M — Меню

Консольная информационная конструкция

Панель-кронштейн

Витринные информационные конструкции

Вывеска — Отдельные буквы и знаки без подложки

Внутренняя информационная конструкция

Вывеска — Отдельные буквы и знаки на плоской подложке

Соответствие правилам

Соответствует правилам

Не соответствует правилам

Схема плана

1 2

Мариупольская улица, д.2/123 (Лист 2 из 2)

Анализ существующего положения



2

Схема размещения



Настенные информационные конструкции

«Зеленая зона» размещения вывесок

Вывеска — Отдельные буквы и знаки без подложки

Вывеска — Отдельные буквы и знаки на плоской подложке

T Табличка

M Меню

Консольная информационная конструкция

Панель-кронштейн

Витринные информационные конструкции

Вывеска — Отдельные буквы и знаки без подложки

Внутренняя информационная конструкция

Вывеска — Отдельные буквы и знаки на плоской подложке

Соответствие правилам

Соответствует правилам


Не соответствует правилам

Схема плана

1 2

Люблинская улица, д.127/1 (Лист 1 из 3)

Анализ существующего положения

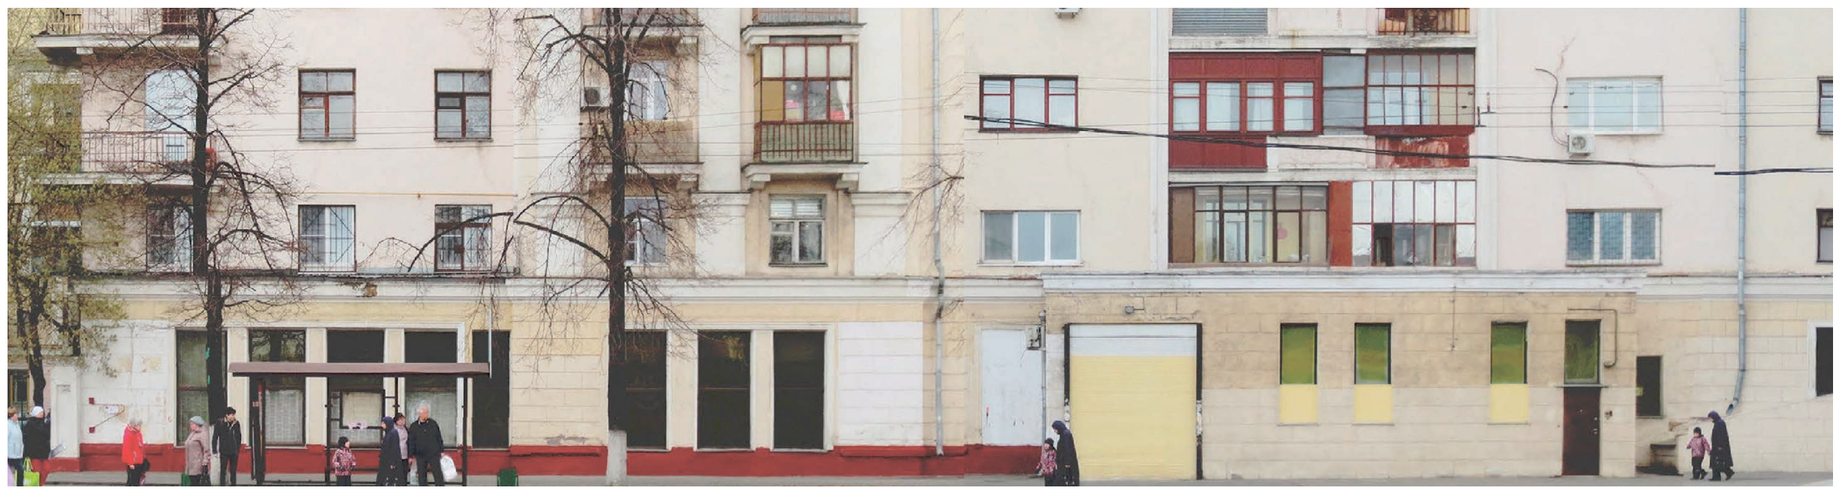

1

Схема размещения



Настенные информационные конструкции

«Зеленая зона» размещения вывесок

Вывеска — Отдельные буквы и знаки без подложки

Вывеска — Отдельные буквы и знаки на плоской подложке

T — Табличка

M — Меню

Консольная информационная конструкция

Панель-кронштейн

Витринные информационные конструкции

Вывеска — Отдельные буквы и знаки без подложки

Внутренняя информационная конструкция


Вывеска — Отдельные буквы и знаки на плоской подложке

Соответствие правилам

Соответствует правилам

Не соответствует правилам

Схема плана

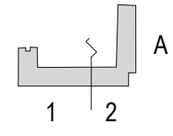


Люблинская улица, д.127/1 (Лист 2 из 3)

Анализ существующего положения



Схема размещения

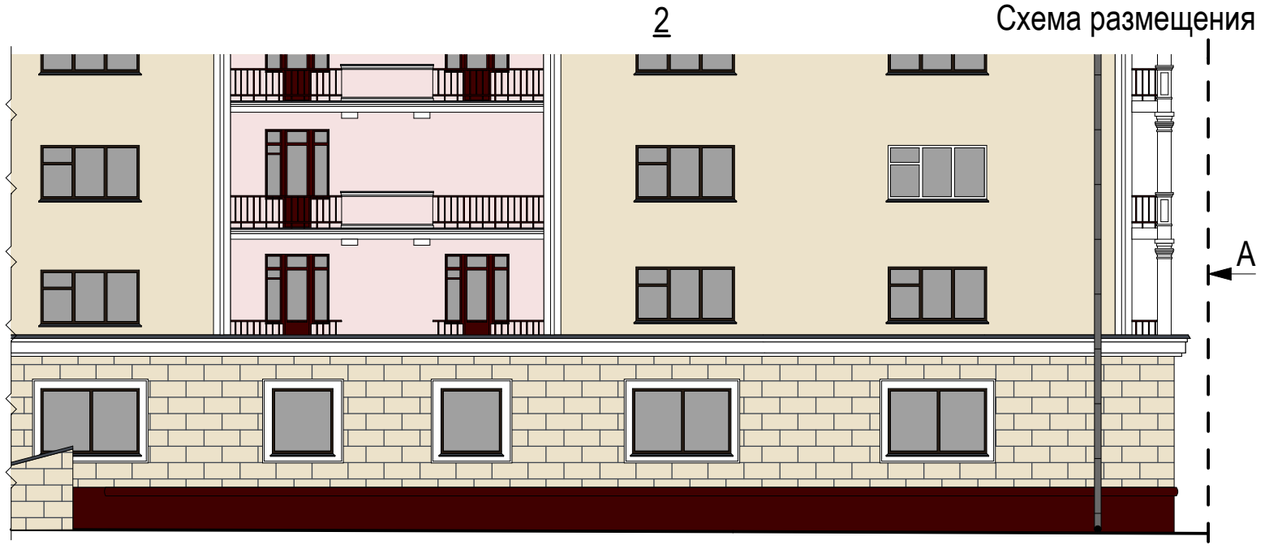

Настенные информационные конструкции

- «Зеленая зона» размещения вывесок
- Вывеска — Отдельные буквы и знаки без подложки
- Вывеска — Отдельные буквы и знаки на плоской подложке
- T — Табличка
- M — Меню

Консольная информационная конструкция

- Панель-кронштейн


Витринные информационные конструкции

- Вывеска — Отдельные буквы и знаки без подложки
- Внутренняя информационная конструкция
- Вывеска — Отдельные буквы и знаки на плоской подложке

Соответствие правилам

- Соответствует правилам
- Не соответствует правилам

Схема плана

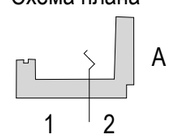


Люблинская улица, д.127/1 (Лист 3 из 3)

Анализ существующего положения



Схема размещения

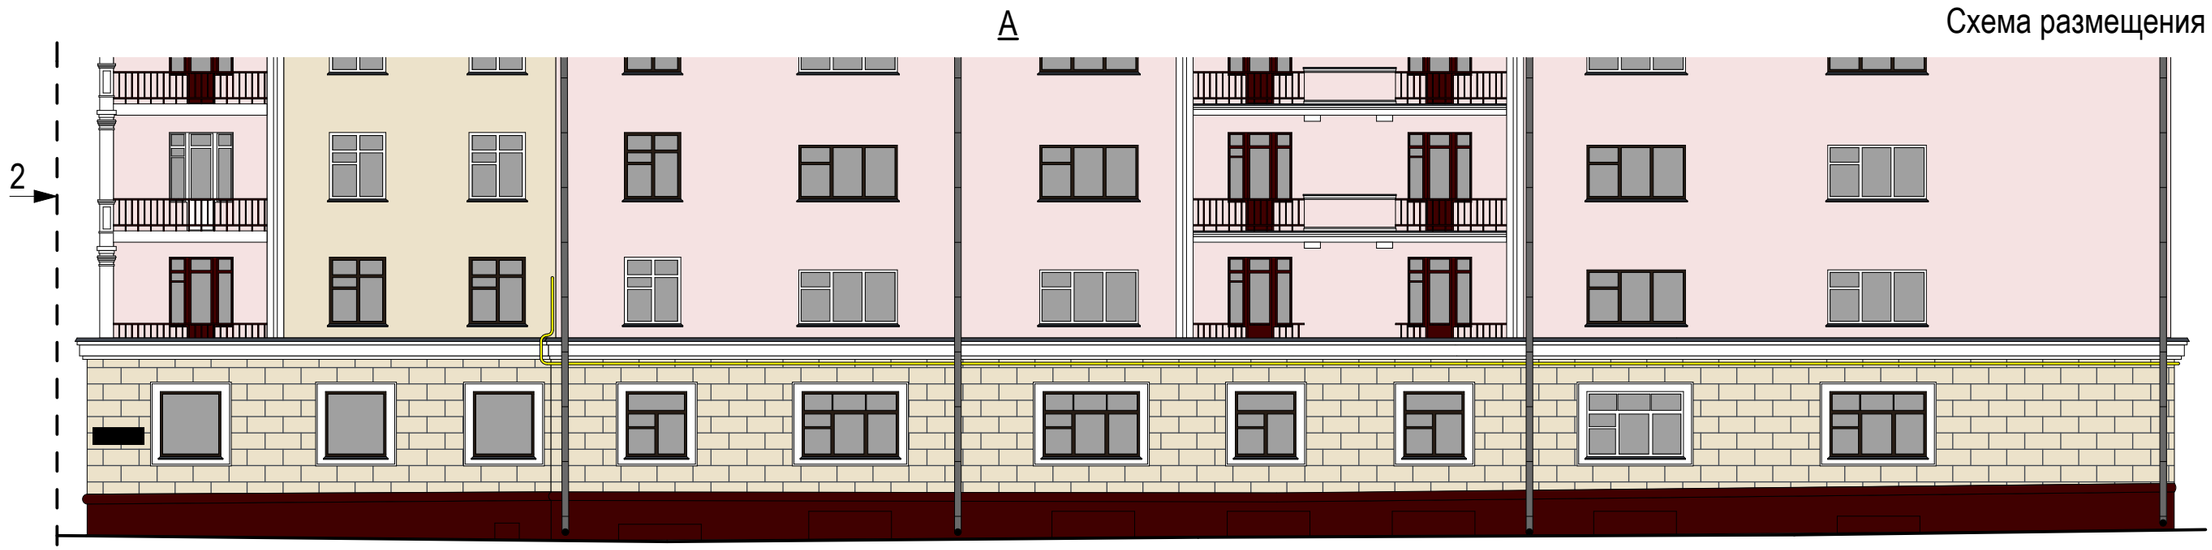

Настенные информационные конструкции

«Зеленая зона» размещения вывесок

Вывеска — Отдельные буквы и знаки без подложки

Вывеска — Отдельные буквы и знаки на плоской подложке

T — Табличка

M — Меню

Консольная информационная конструкция

Панель-кронштейн

Витринные информационные конструкции

Вывеска — Отдельные буквы и знаки без подложки

Внутренняя информационная конструкция

Вывеска — Отдельные буквы и знаки на плоской подложке

Соответствие правилам

Соответствует правилам

Не соответствует правилам

Схема плана



Люблинская улица, д.129/2 (Лист 1 из 2)

Анализ существующего положения



А



Схема размещения

Настенные информационные конструкции

- «Зеленая зона» размещения вывесок
- Вывеска — Отдельные буквы и знаки без подложки
- Вывеска — Отдельные буквы и знаки на плоской подложке
- T — Табличка
- M — Меню

Консольная информационная конструкция

- Панель-кронштейн

Витринные информационные конструкции

- Вывеска — Отдельные буквы и знаки без подложки
- Внутренняя информационная конструкция
- Вывеска — Отдельные буквы и знаки на плоской подложке

Соответствие правилам

- Соответствует правилам
- Не соответствует правилам

Схема плана

А

1

Люблинская улица, д.129/2 (Лист 2 из 2)

Анализ существующего положения

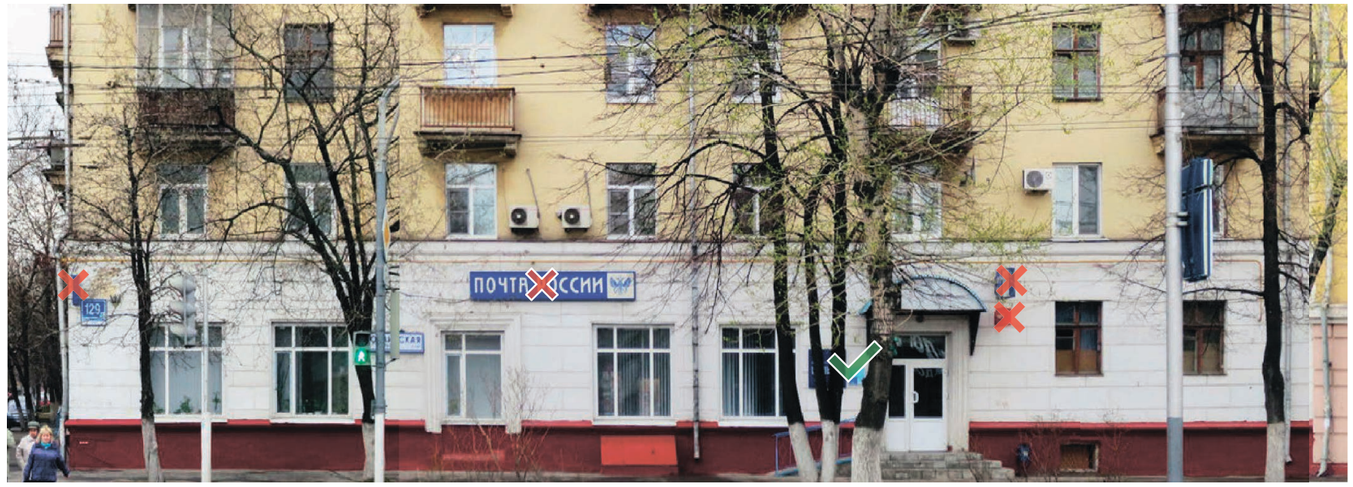


Схема размещения



Настенные информационные конструкции

- «Зеленая зона» размещения вывесок
- Вывеска — Отдельные буквы и знаки без подложки
- Вывеска — Отдельные буквы и знаки на плоской подложке

- T — Табличка
- M — Меню

Консольная информационная конструкция

- Панель-кронштейн

Витринные информационные конструкции

- Вывеска — Отдельные буквы и знаки без подложки
- Внутренняя информационная конструкция
- Вывеска — Отдельные буквы и знаки на плоской подложке

Соответствие правилам

- Соответствует правилам
- Не соответствует правилам

Схема плана

A

1

Люблинская улица, д.129

Анализ существующего положения



1

Схема размещения



Настенные информационные конструкции

- «Зеленая зона» размещения вывесок
- Вывеска — Отдельные буквы и знаки без подложки
- Вывеска — Отдельные буквы и знаки на плоской подложке
- T — Табличка
- M — Меню

Консольная информационная конструкция

- Панель-кронштейн

Витринные информационные конструкции

- Вывеска — Отдельные буквы и знаки без подложки
- Внутренняя информационная конструкция
- Вывеска — Отдельные буквы и знаки на плоской подложке

Соответствие правилам

- Соответствует правилам
- Не соответствует правилам

Схема плана

1

Люблинская улица, д.133

Анализ существующего положения



1

Схема размещения



Настенные информационные конструкции

- «Зеленая зона» размещения вывесок
- Вывеска — Отдельные буквы и знаки без подложки
- Вывеска — Отдельные буквы и знаки на плоской подложке
- T — Табличка
- M — Меню

Консольная информационная конструкция

- Панель-кронштейн

Витринные информационные конструкции

- Вывеска — Отдельные буквы и знаки без подложки
- Внутренняя информационная конструкция
- Вывеска — Отдельные буквы и знаки на плоской подложке

Соответствие правилам

- Соответствует правилам
- Не соответствует правилам

Схема плана

1


Совхозная улица, д.1, стр.3

Анализ существующего положения



1

Схема размещения

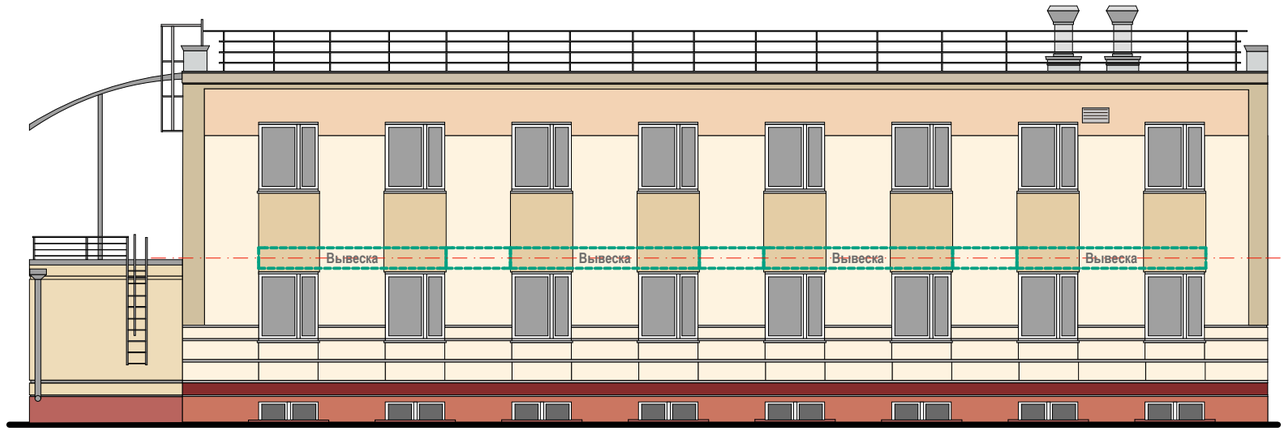

Настенные информационные конструкции

- «Зеленая зона» размещения вывесок
- Вывеска — Отдельные буквы и знаки без подложки
- Вывеска — Отдельные буквы и знаки на плоской подложке
- T — Табличка
- M — Меню

Консольная информационная конструкция

- Панель-кронштейн

Витринные информационные конструкции

- Вывеска — Отдельные буквы и знаки без подложки
- Внутренняя информационная конструкция
- Вывеска — Отдельные буквы и знаки на плоской подложке

Соответствие правилам

- Соответствует правилам
- Не соответствует правилам

Схема плана

1

Люблинская улица, д.139, стр.4

Анализ существующего положения



1

Схема размещения



Настенные информационные конструкции

«Зеленая зона» размещения вывесок

Вывеска — Отдельные буквы и знаки без подложки

Вывеска — Отдельные буквы и знаки на плоской подложке

T — Табличка

M — Меню

Консольная информационная конструкция

Панель-кронштейн

Витринные информационные конструкции

Вывеска — Отдельные буквы и знаки без подложки

Внутренняя информационная конструкция

Вывеска — Отдельные буквы и знаки на плоской подложке

Соответствие правилам

Соответствует правилам

Не соответствует правилам


Схема плана

1

Люблинская улица, д.141

Анализ существующего положения



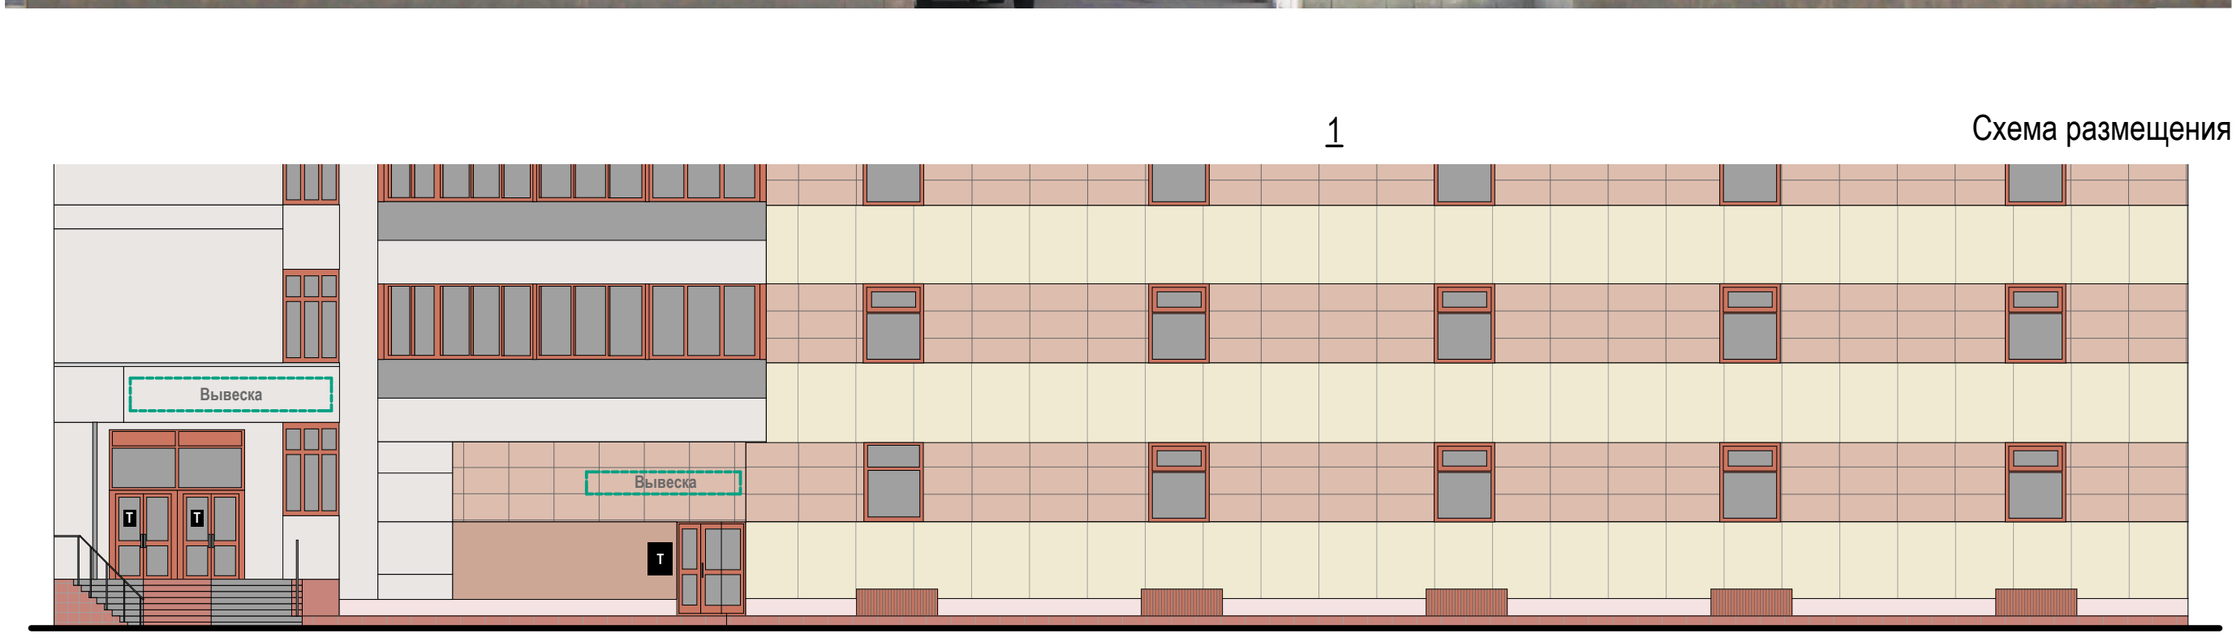

1

Схема размещения

Настенные информационные конструкции

- «Зеленая зона» размещения вывесок
- Вывеска — Отдельные буквы и знаки без подложки
- Вывеска — Отдельные буквы и знаки на плоской подложке
- T — Табличка
- M — Меню

Консольная информационная конструкция

- Панель-кронштейн

Витринные информационные конструкции

- Вывеска — Отдельные буквы и знаки без подложки
- Внутренняя информационная конструкция
- Вывеска — Отдельные буквы и знаки на плоской подложке

Соответствие правилам

- Соответствует правилам
- Не соответствует правилам

Схема плана

1

Люблинская улица, д.147 (Лист 1 из 3)

Анализ существующего положения



Схема размещения

Настенные информационные конструкции

- «Зеленая зона» размещения вывесок
- Вывеска — Отдельные буквы и знаки без подложки
- Вывеска — Отдельные буквы и знаки на плоской подложке
- T — Табличка
- M — Меню

Консольная информационная конструкция

- Панель-кронштейн

Витринные информационные конструкции

- Вывеска — Отдельные буквы и знаки без подложки
- Внутренняя информационная конструкция
- Вывеска — Отдельные буквы и знаки на плоской подложке

Соответствие правилам

- Соответствует правилам
- Не соответствует правилам

Схема плана

А Б

1


Люблинская улица, д.147 (Лист 2 из 3)

Анализ существующего положения



1

Схема размещения

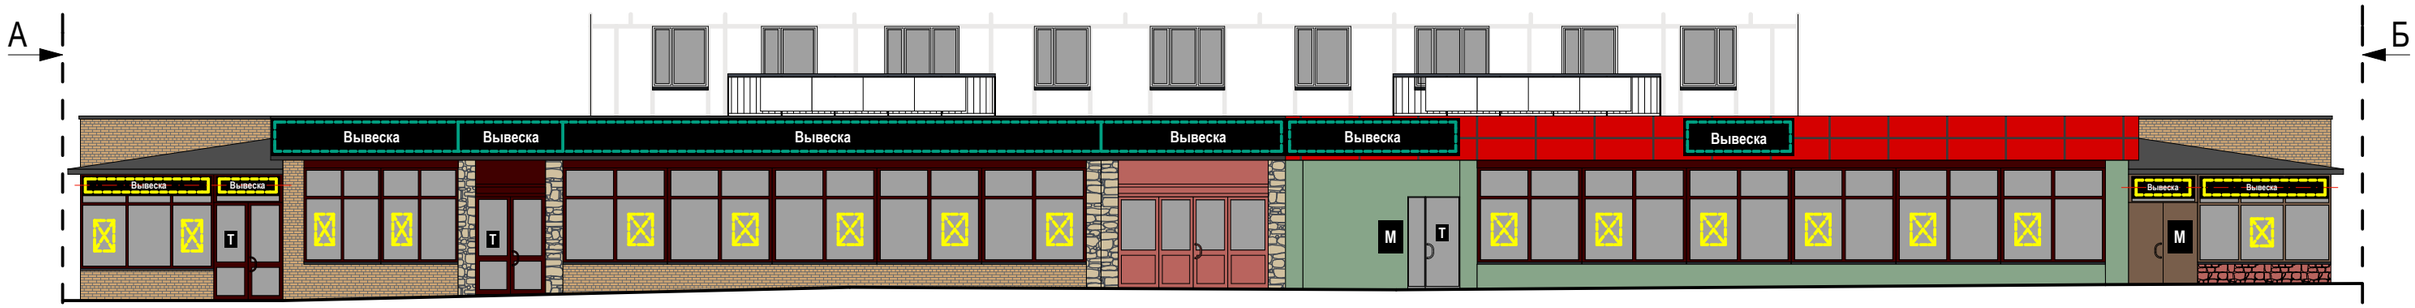

Настенные информационные конструкции

- «Зеленая зона» размещения вывесок
- Вывеска — Отдельные буквы и знаки без подложки
- Вывеска — Отдельные буквы и знаки на плоской подложке

- Т — Табличка
- М — Меню

Консольная информационная конструкция

- Панель-кронштейн

Витринные информационные конструкции

- Вывеска — Отдельные буквы и знаки без подложки
- Внутренняя информационная конструкция
- Вывеска — Отдельные буквы и знаки на плоской подложке

Соответствие правилам

- Соответствует правилам
- Не соответствует правилам

Схема плана

А Б

1

Люблинская улица, д.147 (Лист 3 из 3)

Анализ существующего положения



Б

1

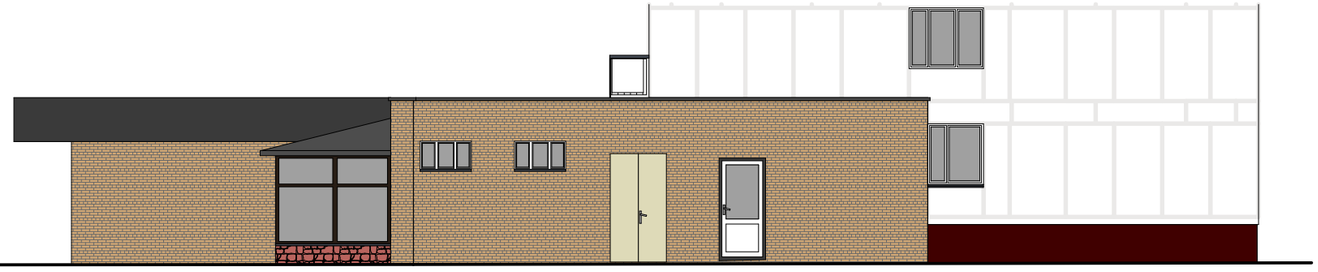


Схема размещения

Настенные информационные конструкции

«Зеленая зона» размещения вывесок

Вывеска — Отдельные буквы и знаки без подложки

Вывеска — Отдельные буквы и знаки на плоской подложке

T — Табличка

M — Меню

Консольная информационная конструкция

Панель-кронштейн

Витринные информационные конструкции

Вывеска — Отдельные буквы и знаки без подложки

Внутренняя информационная конструкция

Вывеска — Отдельные буквы и знаки на плоской подложке

Соответствие правилам

Соответствует правилам

Не соответствует правилам


Схема плана

А Б

1

Люблинская улица, д.149

Анализ существующего положения

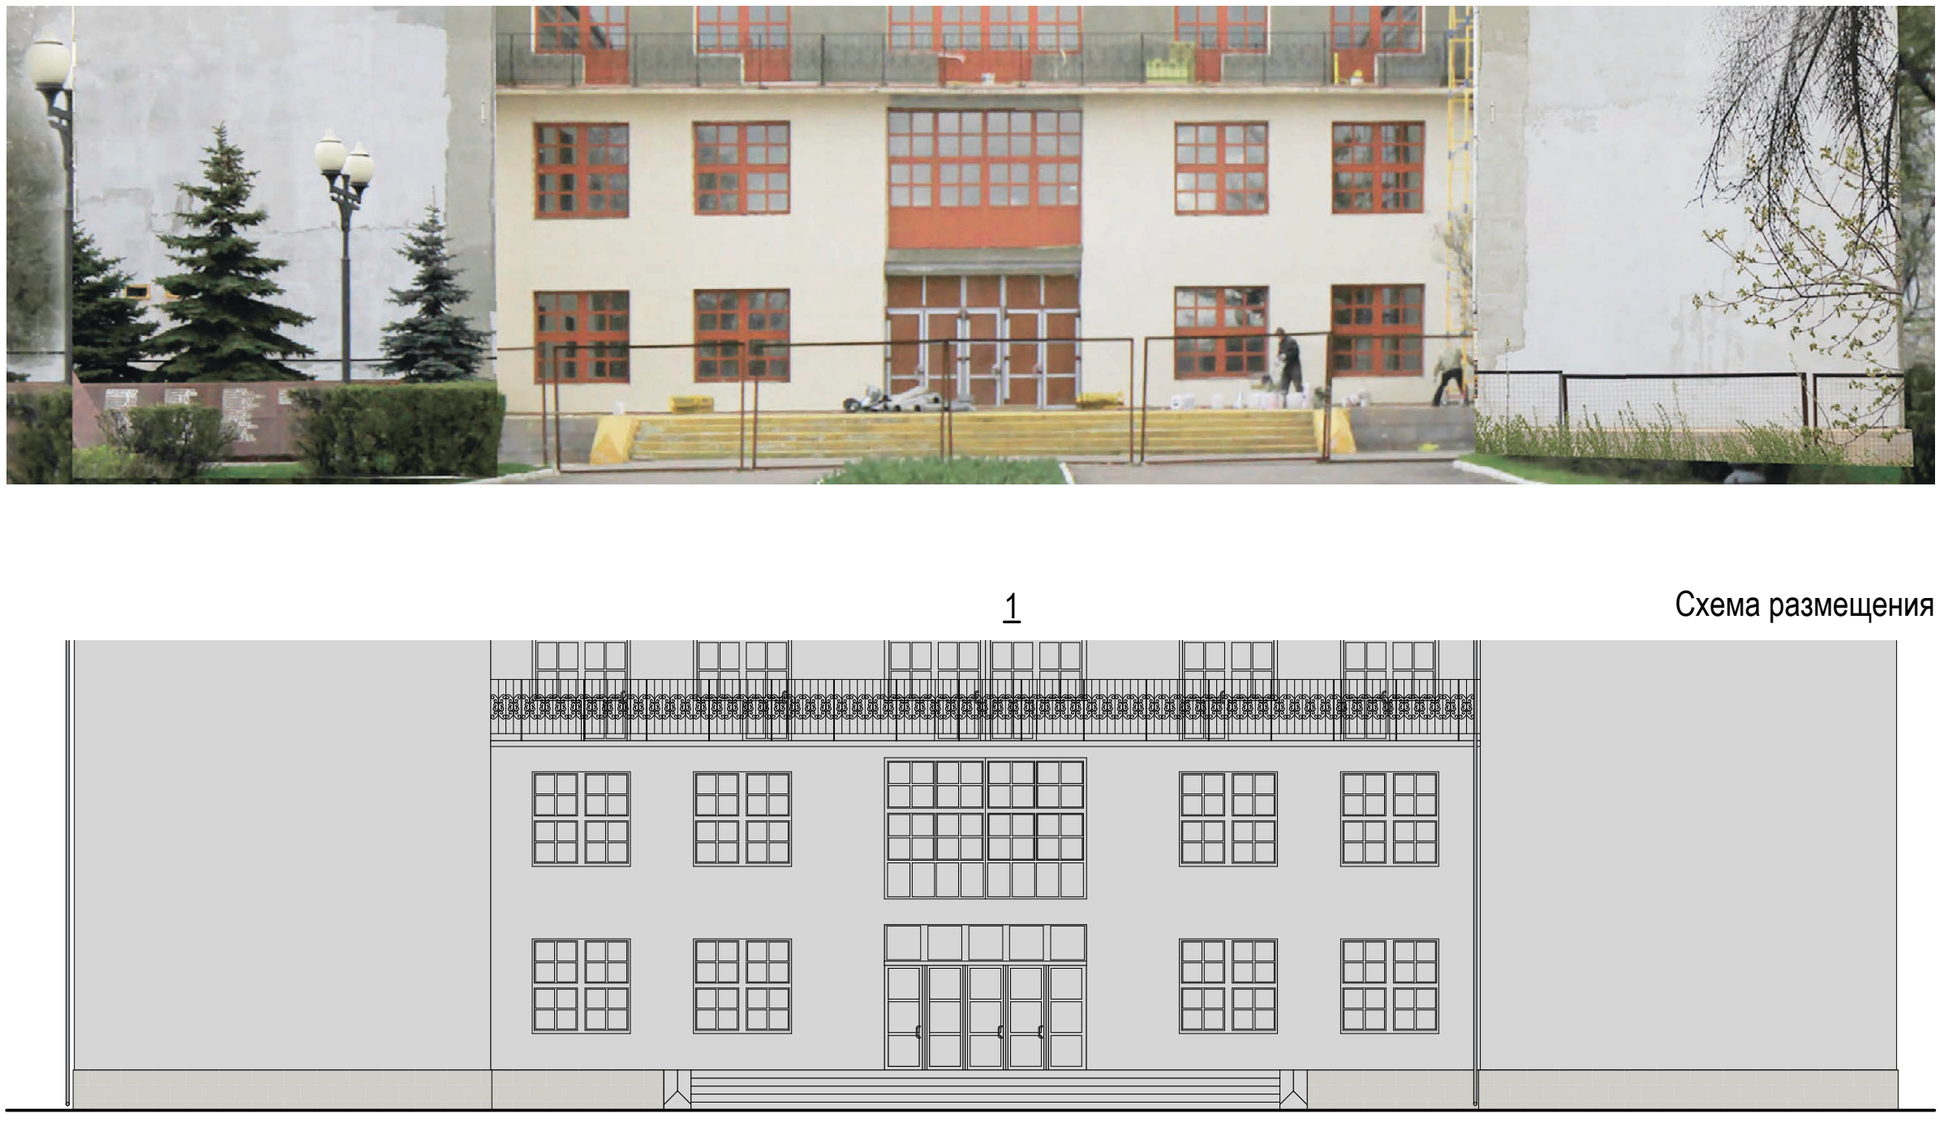

1

Схема размещения

Размещение информационных конструкций осуществляется на основании дизайн-проекта, разработанного и согласованного в соответствии с требованиями раздела III «Правил размещения и содержания информационных конструкций в городе Москве», утвержденных Постановлением Правительства Москвы № 902-ПП от 25.12.2013 г.

Настенные информационные конструкции

«Зеленая зона» размещения вывесок

Вывеска — Отдельные буквы и знаки без подложки

Вывеска — Отдельные буквы и знаки на плоской подложке

T — Табличка

M — Меню

Консольная информационная конструкция

Панель-кронштейн

Витринные информационные конструкции

Вывеска — Отдельные буквы и знаки без подложки

Внутренняя информационная конструкция

Вывеска — Отдельные буквы и знаки на плоской подложке

Соответствие правилам

Соответствует правилам

Не соответствует правилам

Схема плана

1


Люблинская улица, д.151

Анализ существующего положения



1

Схема размещения

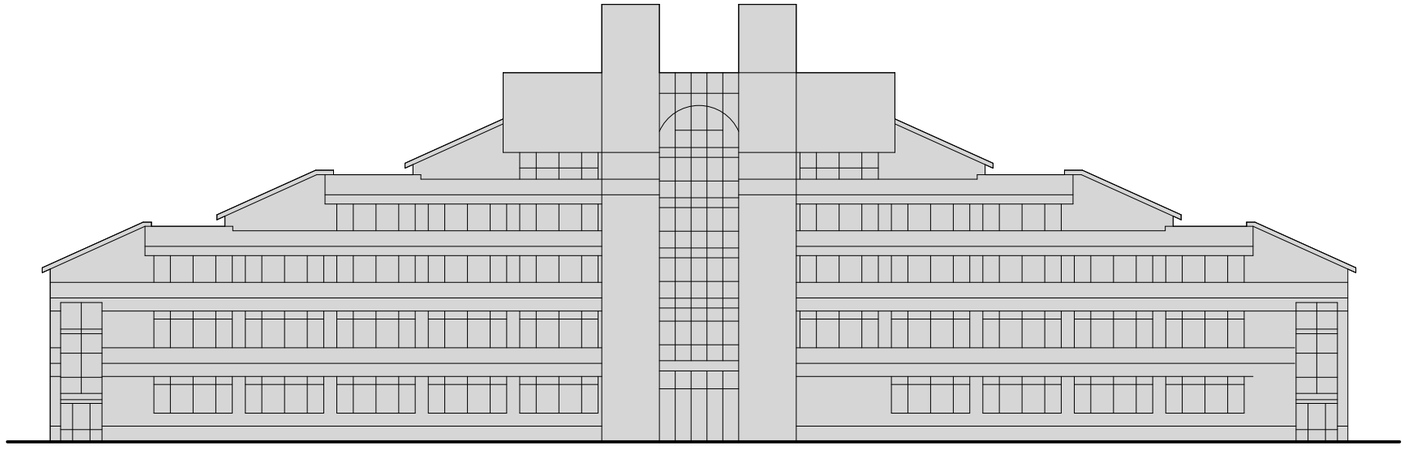

Размещение информационных конструкций осуществляется на основании дизайн-проекта, разработанного и согласованного в соответствии с требованиями раздела III «Правил размещения и содержания информационных конструкций в городе Москве», утвержденных Постановлением Правительства Москвы № 902-ПП от 25.12.2013 г.

Настенные информационные конструкции

«Зеленая зона» размещения вывесок

Вывеска — Отдельные буквы и знаки без подложки

Вывеска — Отдельные буквы и знаки на плоской подложке

T — Табличка

M — Меню

Консольная информационная конструкция

Панель-кронштейн

Витринные информационные конструкции

Вывеска — Отдельные буквы и знаки без подложки

Внутренняя информационная конструкция

Вывеска — Отдельные буквы и знаки на плоской подложке

Соответствие правилам

Соответствует правилам

Не соответствует правилам


Схема плана

1

Люблинская улица, д.153

Анализ существующего положения



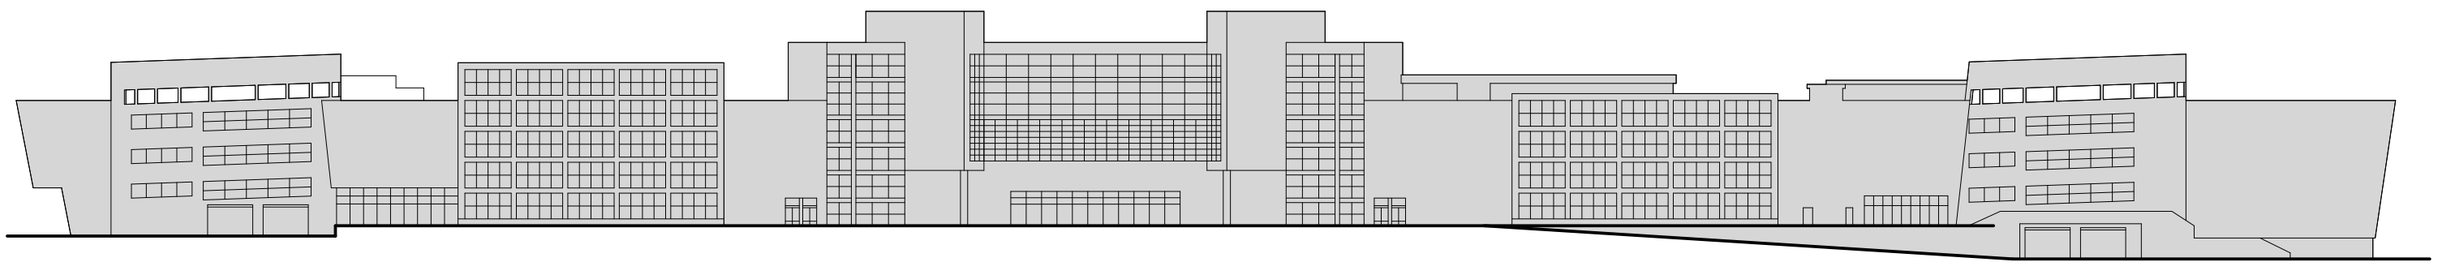

1

Схема размещения

Размещение информационных конструкций осуществляется на основании дизайн-проекта, разработанного и согласованного в соответствии с требованиями раздела III «Правил размещения и содержания информационных конструкций в городе Москве», утвержденных Постановлением Правительства Москвы № 902-ПП от 25.12.2013 г.

Настенные информационные конструкции

- «Зеленая зона» размещения вывесок
- Вывеска — Отдельные буквы и знаки без подложки
- Вывеска — Отдельные буквы и знаки на плоской подложке
- T — Табличка
- M — Меню

Консольная информационная конструкция

- Панель-кронштейн

Витринные информационные конструкции

- Вывеска — Отдельные буквы и знаки без подложки
- Внутренняя информационная конструкция
- Вывеска — Отдельные буквы и знаки на плоской подложке

Соответствие правилам

- Соответствует правилам
- Не соответствует правилам

Схема плана

1


Люблинская улица, д.155, стр.1

Анализ существующего положения



1

Схема размещения

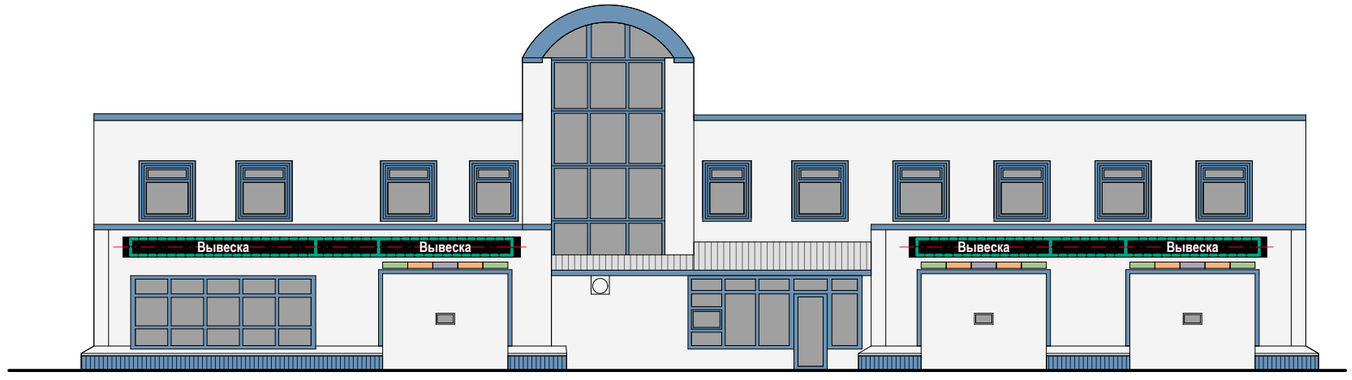

Настенные информационные конструкции

- «Зеленая зона» размещения вывесок
- Вывеска — Отдельные буквы и знаки без подложки
- Вывеска — Отдельные буквы и знаки на плоской подложке

- T — Табличка
- M — Меню

Консольная информационная конструкция

- Панель-кронштейн

Витринные информационные конструкции

- Вывеска — Отдельные буквы и знаки без подложки
- Внутренняя информационная конструкция
- Вывеска — Отдельные буквы и знаки на плоской подложке

Соответствие правилам

- Соответствует правилам
- Не соответствует правилам

Схема плана

1


Улица Перерва, д.52 (Лист 1 из 3)

Анализ существующего положения



1

Схема размещения

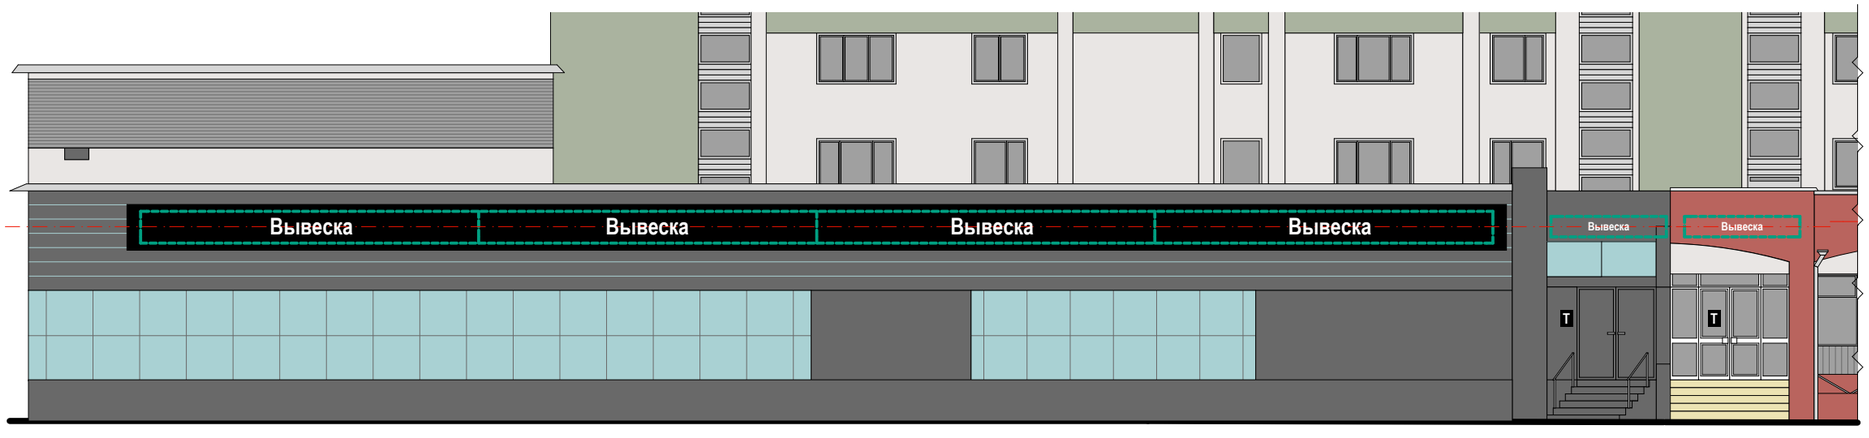

Примечания:
1. Подложки выполняются единой высоты, в единой плоскости, обеспечивая непрерывность по всей длине. Не допускаются разрывы на стыках подложки.
2. Высота букв и знаков не должна превышать 70% от высоты подложки.

Настенные информационные конструкции

«Зеленая зона» размещения вывесок

Вывеска — Отдельные буквы и знаки без подложки

Вывеска — Отдельные буквы и знаки на плоской подложке

T — Табличка

M — Меню

Консольная информационная конструкция

Панель-кронштейн

Витринные информационные конструкции

Вывеска — Отдельные буквы и знаки без подложки

Внутренняя информационная конструкция


Вывеска — Отдельные буквы и знаки на плоской подложке

Соответствие правилам

Соответствует правилам

Не соответствует правилам

Схема плана

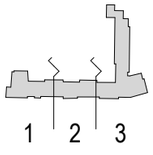

Улица Перерва, д.52 (Лист 2 из 3)

Анализ существующего положения



2

Схема размещения



Настенные информационные конструкции

- «Зеленая зона» размещения вывесок
- Вывеска — Отдельные буквы и знаки без подложки
- Вывеска — Отдельные буквы и знаки на плоской подложке

- T — Табличка
- M — Меню

Консольная информационная конструкция

- Панель-кронштейн

Витринные информационные конструкции

- Вывеска — Отдельные буквы и знаки без подложки
- Внутренняя информационная конструкция
- Вывеска — Отдельные буквы и знаки на плоской подложке

Соответствие правилам

- Соответствует правилам
- Не соответствует правилам

Схема плана

1 2 3

Улица Перерва, д.52 (Лист 3 из 3)

Анализ существующего положения



3

Схема размещения



Настенные информационные конструкции

- «Зеленая зона» размещения вывесок
- Вывеска — Отдельные буквы и знаки без подложки
- Вывеска — Отдельные буквы и знаки на плоской подложке

- T — Табличка
- M — Меню

Консольная информационная конструкция

- Панель-кронштейн

Витринные информационные конструкции

- Вывеска — Отдельные буквы и знаки без подложки
- Внутренняя информационная конструкция
- Вывеска — Отдельные буквы и знаки на плоской подложке

Соответствие правилам

- Соответствует правилам
- Не соответствует правилам

Схема плана

1 2 3

Люблинская улица, д.157, корп.3

Анализ существующего положения




Разместить вывеску на единой горизонтальной оси



1

А

Схема размещения

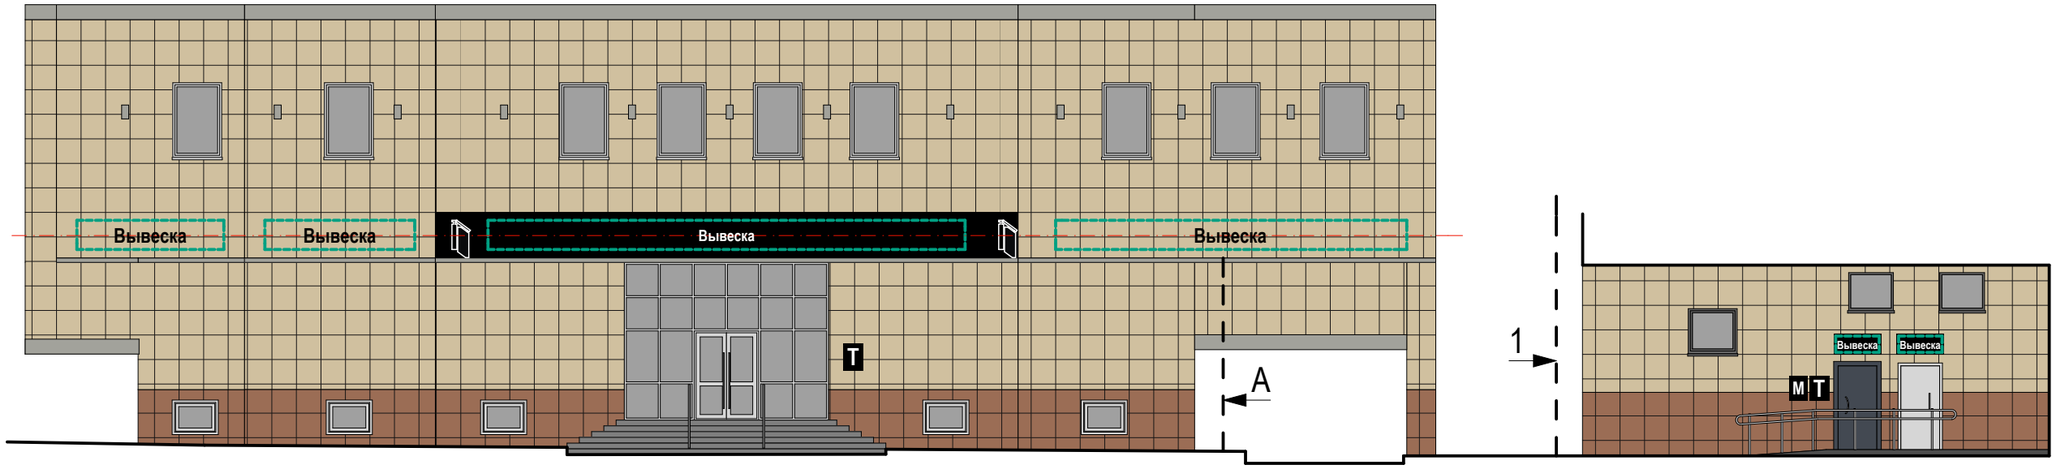

Настенные информационные конструкции

«Зеленая зона» размещения вывесок

Вывеска — Отдельные буквы и знаки без подложки

Вывеска — Отдельные буквы и знаки на плоской подложке

T — Табличка

M — Меню

Консольная информационная конструкция

Панель-кронштейн

Витринные информационные конструкции

Вывеска — Отдельные буквы и знаки без подложки

Внутренняя информационная конструкция

Вывеска — Отдельные буквы и знаки на плоской подложке

Соответствие правилам

Соответствует правилам

Не соответствует правилам

Схема плана

А

1


Люблинская улица, д.157 (Лист 1 из 3)

Анализ существующего положения



1

Схема размещения

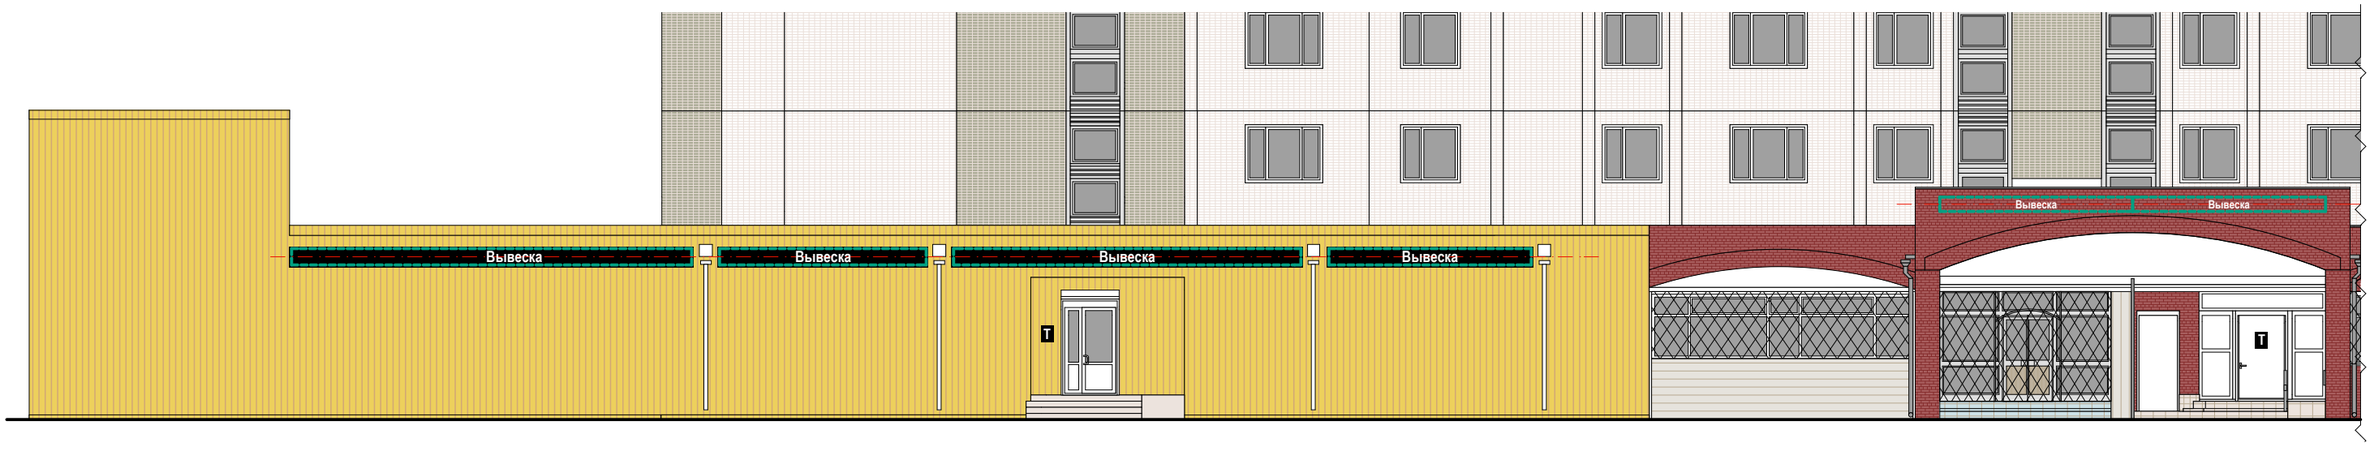

Настенные информационные конструкции

- «Зеленая зона» размещения вывесок
- Вывеска — Отдельные буквы и знаки без подложки
- **Вывеска** — Отдельные буквы и знаки на плоской подложке

- **T** — Табличка
- **M** — Меню

Консольная информационная конструкция

- Панель-кронштейн


Витринные информационные конструкции

- Вывеска — Отдельные буквы и знаки без подложки
- Внутренняя информационная конструкция
- **Вывеска** — Отдельные буквы и знаки на плоской подложке

Соответствие правилам

- Соответствует правилам
- Не соответствует правилам

Схема плана

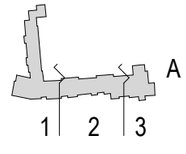


Люблинская улица, д.157 (Лист 2 из 3)

Анализ существующего положения



2

Схема размещения

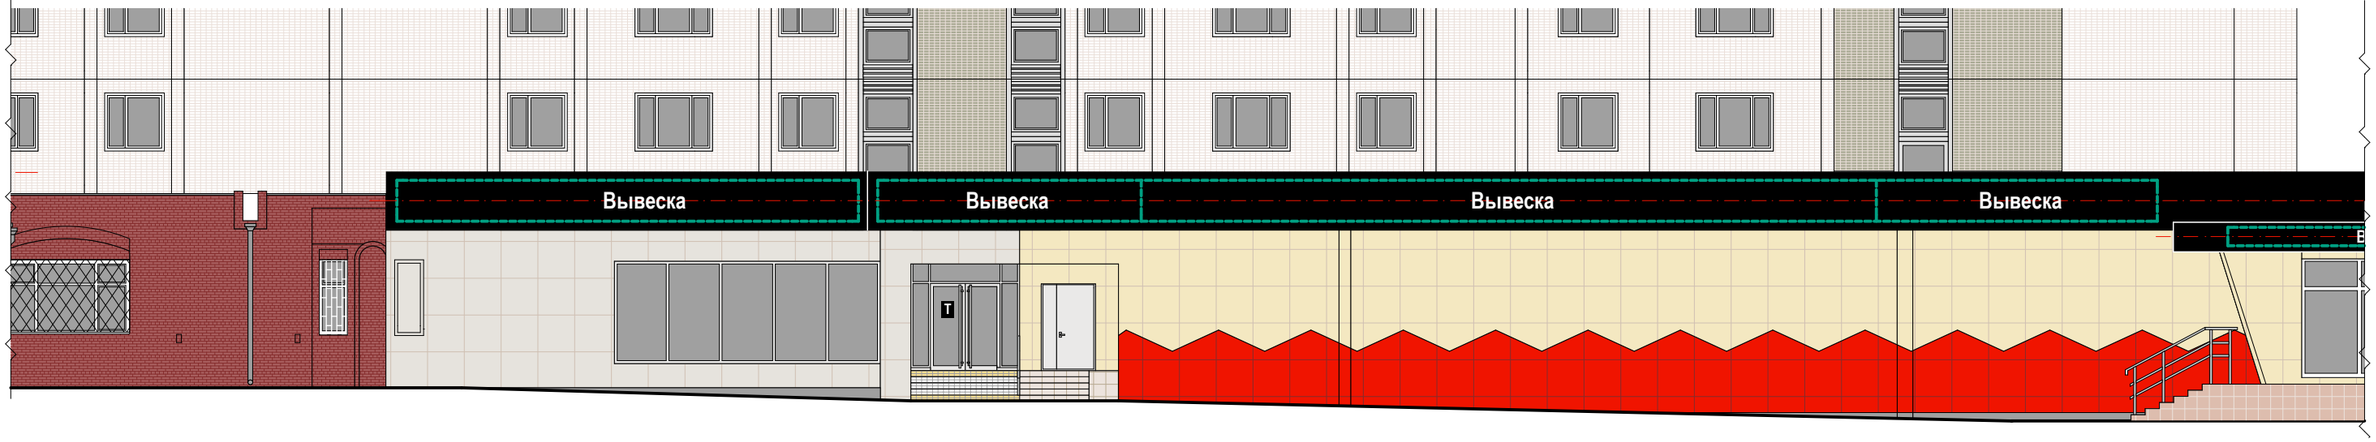

Примечания:
1. Подложки выполняются единой высоты, в единой плоскости, обеспечивая непрерывность по всей длине. Не допускаются разрывы на стыках подложки.
2. Высота букв и знаков не должна превышать 70% от высоты подложки.

Настенные информационные конструкции

- «Зеленая зона» размещения вывесок
- Вывеска — Отдельные буквы и знаки без подложки
- Вывеска — Отдельные буквы и знаки на плоской подложке
- T — Табличка
- M — Меню

Консольная информационная конструкция

- Панель-кронштейн


Витринные информационные конструкции

- Вывеска — Отдельные буквы и знаки без подложки
- Внутренняя информационная конструкция
- Вывеска — Отдельные буквы и знаки на плоской подложке

Соответствие правилам

- Соответствует правилам
- Не соответствует правилам

Схема плана

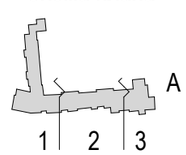

Люблинская улица, д.157 (Лист 3 из 3)

Анализ существующего положения





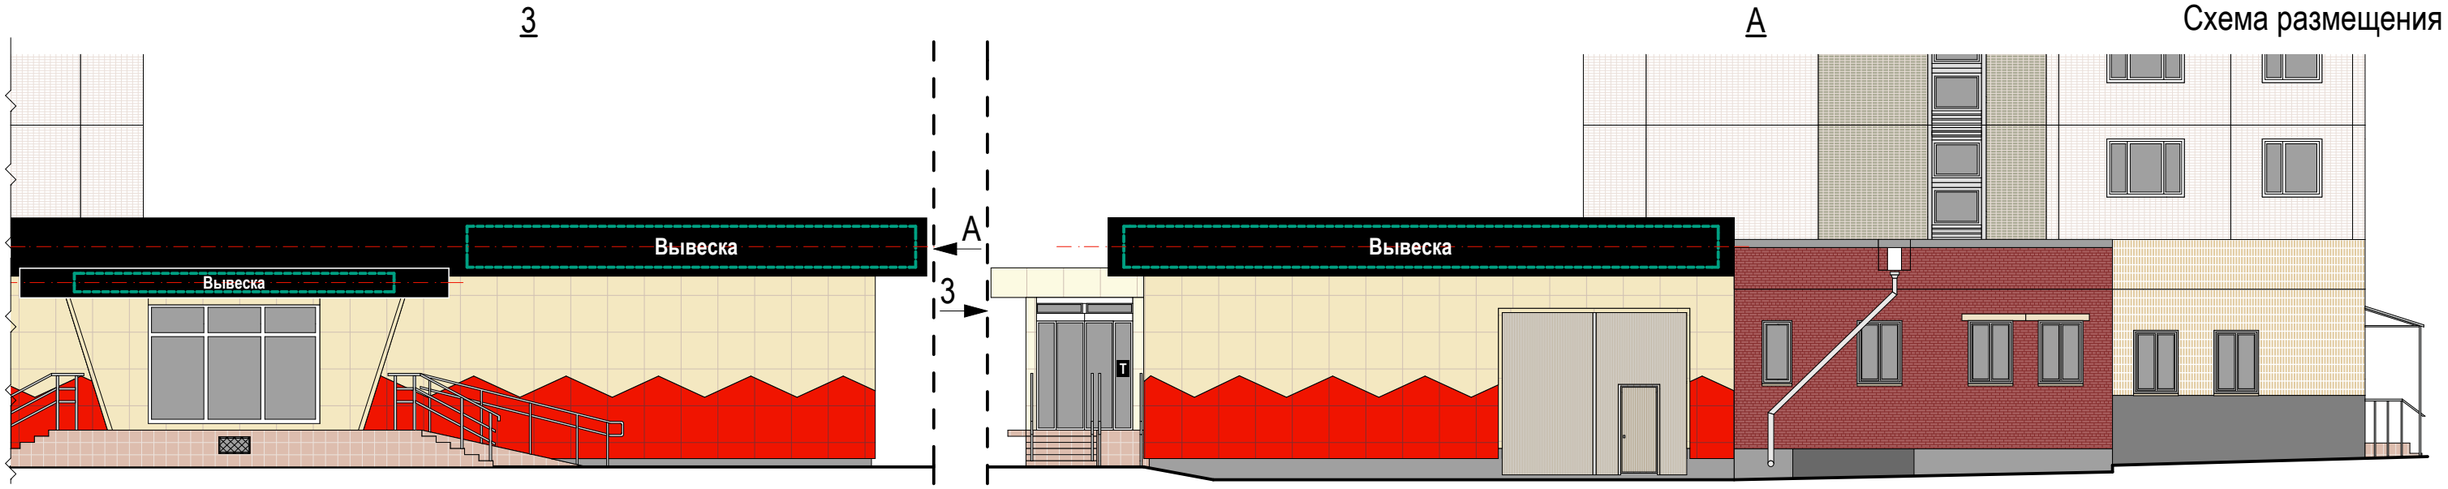


Схема размещения

Примечания:
1. Подложки выполняются единой высоты, в единой плоскости, обеспечивая непрерывность по всей длине. Не допускаются разрывы на стыках подложки.
2. Высота букв и знаков не должна превышать 70% от высоты подложки.

Настенные информационные конструкции

- «Зеленая зона» размещения вывесок
- Вывеска — Отдельные буквы и знаки без подложки
- Вывеска — Отдельные буквы и знаки на плоской подложке

- T — Табличка
- M — Меню

Консольная информационная конструкция

- Панель-кронштейн


Витринные информационные конструкции

- Вывеска — Отдельные буквы и знаки без подложки
- Внутренняя информационная конструкция
- Вывеска — Отдельные буквы и знаки на плоской подложке

Соответствие правилам

- Соответствует правилам
- Не соответствует правилам

Схема плана

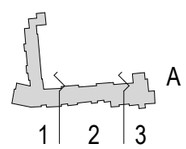


Люблинская улица, д.161 (Лист 1 из 4)

Анализ существующего положения



1

Схема размещения

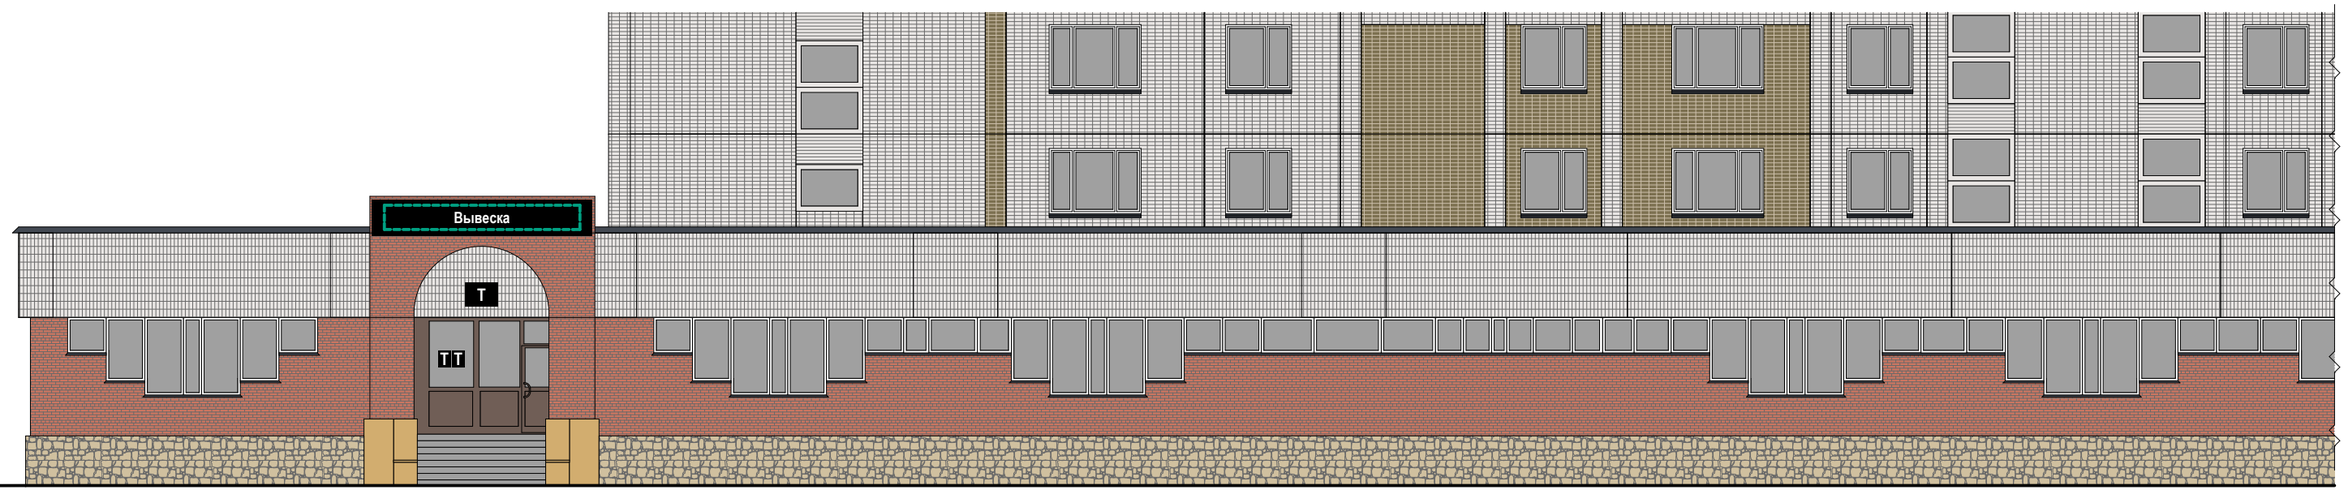

Настенные информационные конструкции

- «Зеленая зона» размещения вывесок
- Вывеска — Отдельные буквы и знаки без подложки
- Вывеска — Отдельные буквы и знаки на плоской подложке

- Т — Табличка
- М — Меню

Консольная информационная конструкция

- Панель-кронштейн


Витринные информационные конструкции

- Вывеска — Отдельные буквы и знаки без подложки
- Внутренняя информационная конструкция
- Вывеска — Отдельные буквы и знаки на плоской подложке

Соответствие правилам

- Соответствует правилам
- Не соответствует правилам

Схема плана

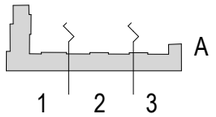


Люблинская улица, д.161 (Лист 2 из 4)

Анализ существующего положения



2

Схема размещения

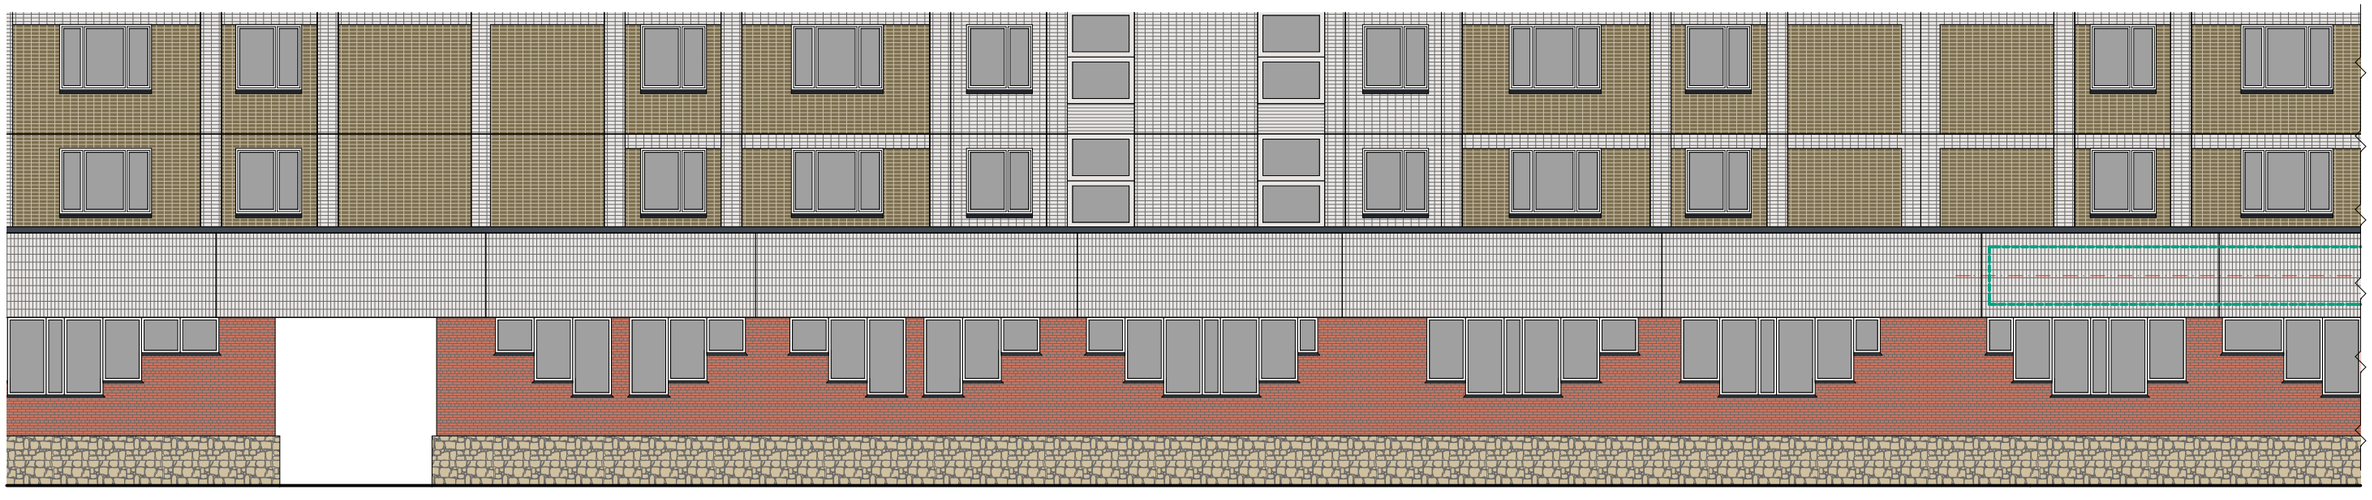

Настенные информационные конструкции

- «Зеленая зона» размещения вывесок
- Вывеска — Отдельные буквы и знаки без подложки
- Вывеска — Отдельные буквы и знаки на плоской подложке
- T — Табличка
- M — Меню

Консольная информационная конструкция

- Панель-кронштейн

Витринные информационные конструкции

- Вывеска — Отдельные буквы и знаки без подложки
- Внутренняя информационная конструкция
- Вывеска — Отдельные буквы и знаки на плоской подложке

Соответствие правилам

- Соответствует правилам
- Не соответствует правилам


Схема плана

А

1 2 3

Люблинская улица, д.161 (Лист 3 из 4)

Анализ существующего положения

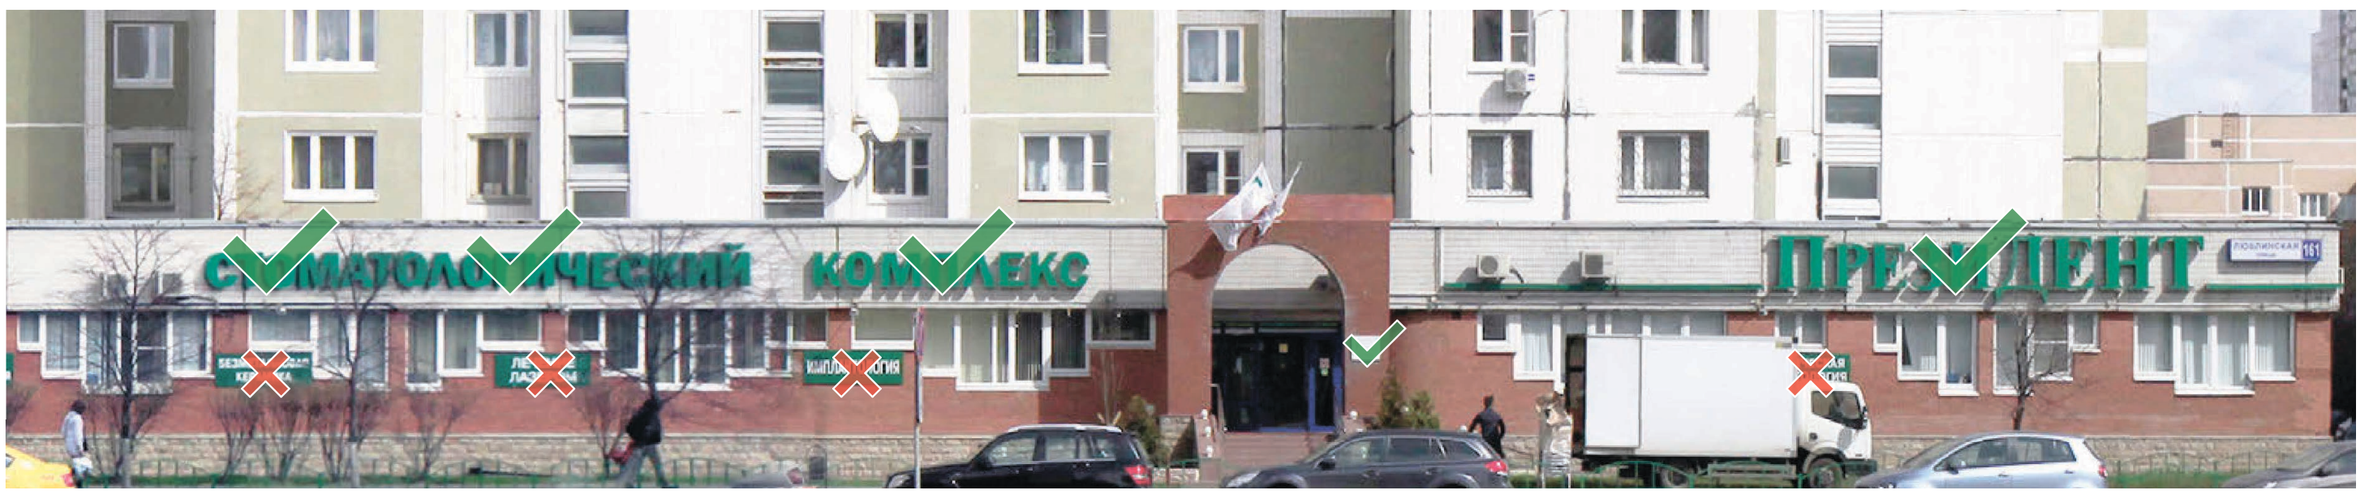

3

Схема размещения



Настенные информационные конструкции

- «Зеленая зона» размещения вывесок
- Вывеска — Отдельные буквы и знаки без подложки
- Вывеска — Отдельные буквы и знаки на плоской подложке

- T — Табличка
- M — Меню

Консольная информационная конструкция

- Панель-кронштейн


Витринные информационные конструкции

- Вывеска — Отдельные буквы и знаки без подложки
- Внутренняя информационная конструкция
- Вывеска — Отдельные буквы и знаки на плоской подложке

Соответствие правилам

- Соответствует правилам
- Не соответствует правилам

Схема плана

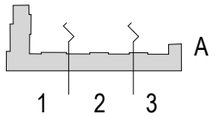


Люблинская улица, д.161 (Лист 4 из 4)

Анализ существующего положения



Схема размещения

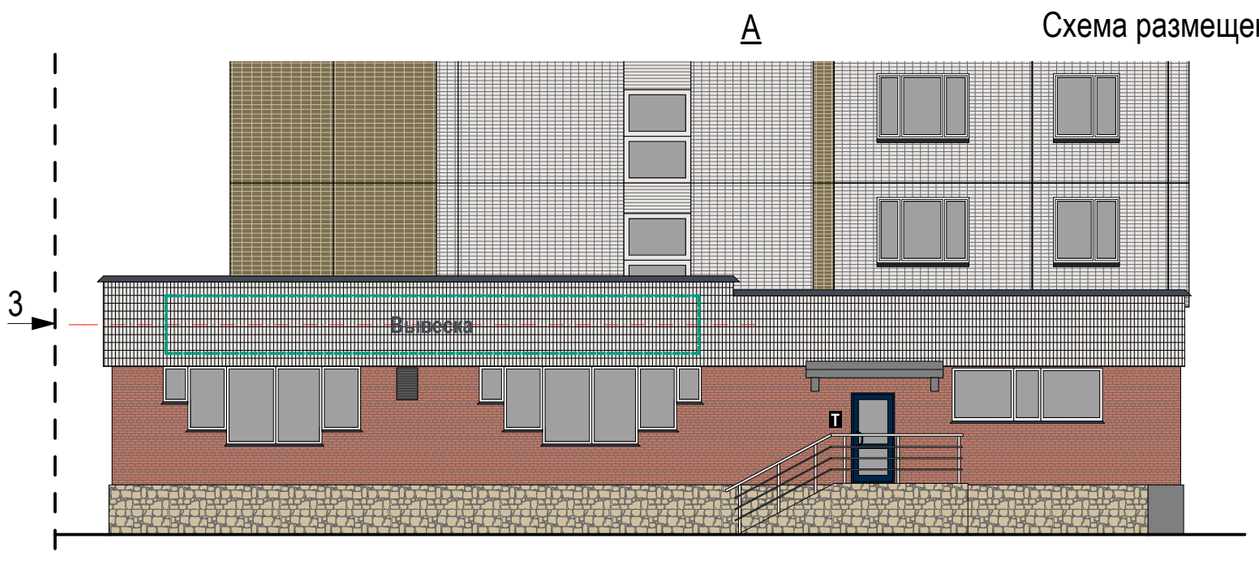

Настенные информационные конструкции

- «Зеленая зона» размещения вывесок
- Вывеска — Отдельные буквы и знаки без подложки
- Вывеска — Отдельные буквы и знаки на плоской подложке

- T — Табличка
- M — Меню

Консольная информационная конструкция

- Панель-кронштейн


Витринные информационные конструкции

- Вывеска — Отдельные буквы и знаки без подложки
- Внутренняя информационная конструкция
- Вывеска — Отдельные буквы и знаки на плоской подложке

Соответствие правилам

- Соответствует правилам
- Не соответствует правилам

Схема плана

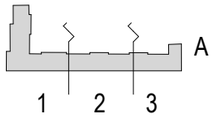


Люблинская улица, д.163/1 (Лист 1 из 3)

Анализ существующего положения



1

Схема размещения

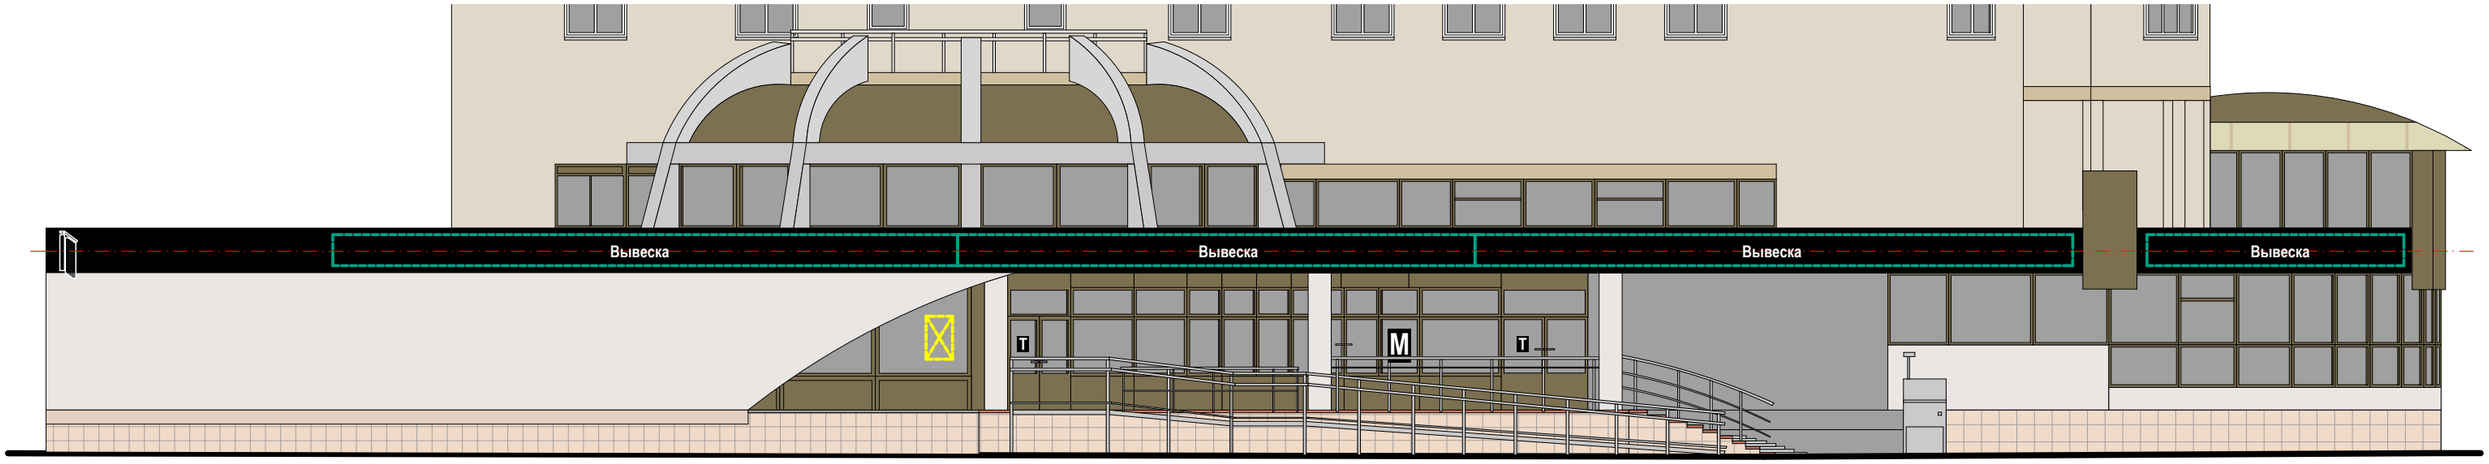

Примечания:
1. Подложки выполняются единой высоты, в единой плоскости, обеспечивая непрерывность по всей длине. Не допускаются разрывы на стыках подложки.
2. Высота букв и знаков не должна превышать 70% от высоты подложки.

Настенные информационные конструкции

- «Зеленая зона» размещения вывесок
- Вывеска — Отдельные буквы и знаки без подложки
- Вывеска — Отдельные буквы и знаки на плоской подложке

- T — Табличка
- M — Меню

Консольная информационная конструкция

- Панель-кронштейн


Витринные информационные конструкции

- Вывеска — Отдельные буквы и знаки без подложки
- Внутренняя информационная конструкция
- Вывеска — Отдельные буквы и знаки на плоской подложке

Соответствие правилам

- Соответствует правилам
- Не соответствует правилам

Схема плана

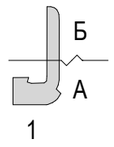

Люблинская улица, д.163/1 (Лист 2 из 3)

Анализ существующего положения



Схема размещения



Примечания:
1. Подложки выполняются единой высоты, в единой плоскости, обеспечивая непрерывность по всей длине. Не допускаются разрывы на стыках подложки.
2. Высота букв и знаков не должна превышать 70% от высоты подложки.

Настенные информационные конструкции

- «Зеленая зона» размещения вывесок
- Вывеска — Отдельные буквы и знаки без подложки
- Вывеска — Отдельные буквы и знаки на плоской подложке
- T — Табличка
- M — Меню

Консольная информационная конструкция

- Панель-кронштейн

Витринные информационные конструкции

- Вывеска — Отдельные буквы и знаки без подложки
- Внутренняя информационная конструкция
- Вывеска — Отдельные буквы и знаки на плоской подложке

Соответствие правилам

- Соответствует правилам
- Не соответствует правилам

Схема плана

Б
А
1

Люблинская улица, д.163/1 (Лист 3 из 3)

Анализ существующего положения





Схема размещения

Б



Настенные информационные конструкции

- «Зеленая зона» размещения вывесок
- Вывеска — Отдельные буквы и знаки без подложки
- Вывеска — Отдельные буквы и знаки на плоской подложке
- T — Табличка
- M — Меню

Консольная информационная конструкция

- Панель-кронштейн

Витринные информационные конструкции

- Вывеска — Отдельные буквы и знаки без подложки
- Внутренняя информационная конструкция
- Вывеска — Отдельные буквы и знаки на плоской подложке

Соответствие правилам

- Соответствует правилам
- Не соответствует правилам

Схема плана

Б
А
1

Люблинская улица, д.165 (Лист 1 из 2)

Анализ существующего положения



Сохранение до смены вывески

1

Схема размещения



Настенные информационные конструкции

- «Зеленая зона» размещения вывесок
- Вывеска — Отдельные буквы и знаки без подложки
- Вывеска — Отдельные буквы и знаки на плоской подложке
- T — Табличка
- M — Меню

Консольная информационная конструкция

- Панель-кронштейн


Витринные информационные конструкции

- Вывеска — Отдельные буквы и знаки без подложки
- Внутренняя информационная конструкция
- Вывеска — Отдельные буквы и знаки на плоской подложке

Соответствие правилам

- Соответствует правилам
- Не соответствует правилам

Схема плана

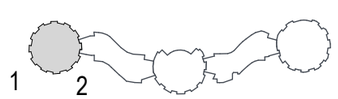

Люблинская улица, д.165 (Лист 2 из 2)


Анализ существующего положения



Сохранение до смены вывески

2

Схема размещения

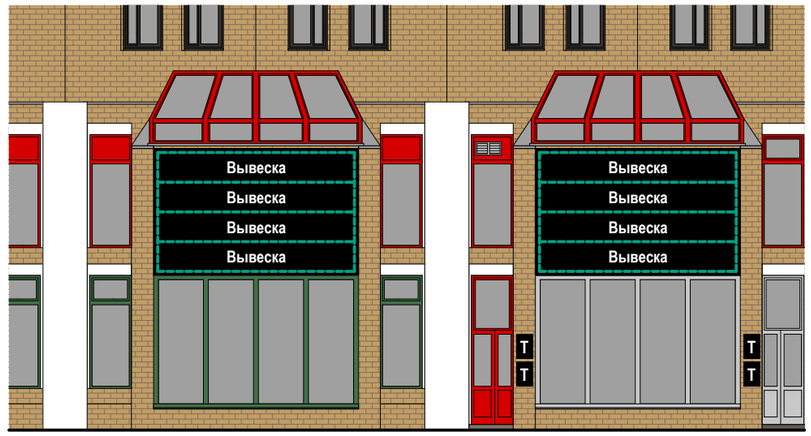

Настенные информационные конструкции

- «Зеленая зона» размещения вывесок
- Вывеска — Отдельные буквы и знаки без подложки
- Вывеска — Отдельные буквы и знаки на плоской подложке
- T — Табличка
- M — Меню

Консольная информационная конструкция

- Панель-кронштейн


Витринные информационные конструкции

- Вывеска — Отдельные буквы и знаки без подложки
- Внутренняя информационная конструкция
- Вывеска — Отдельные буквы и знаки на плоской подложке

Соответствие правилам

- Соответствует правилам
- Не соответствует правилам

Схема плана

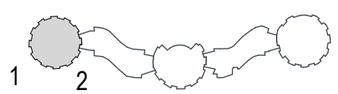


Люблинская улица, д.165, корп.1 (Лист 1 из 2)

Анализ существующего положения



1

Схема размещения

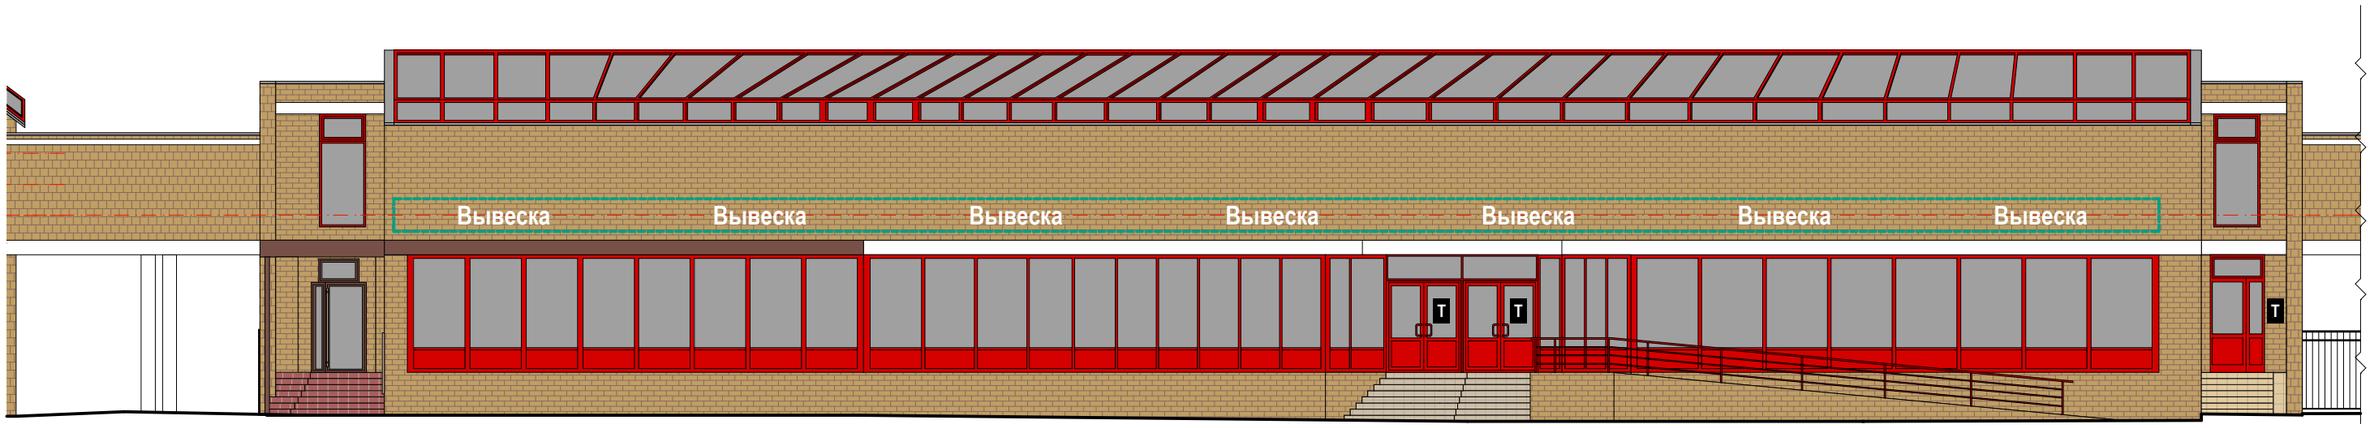

Настенные информационные конструкции

- «Зеленая зона» размещения вывесок
- Вывеска — Отдельные буквы и знаки без подложки
- Вывеска — Отдельные буквы и знаки на плоской подложке

- T — Табличка
- M — Меню

Консольная информационная конструкция

- Панель-кронштейн


Витринные информационные конструкции

- Вывеска — Отдельные буквы и знаки без подложки
- Внутренняя информационная конструкция
- Вывеска — Отдельные буквы и знаки на плоской подложке

Соответствие правилам

- Соответствует правилам
- Не соответствует правилам

Схема плана

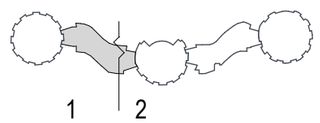

Люблинская улица, д.165, корп.1 (Лист 2 из 2)

Анализ существующего положения



2 Схема размещения



Настенные информационные конструкции

«Зеленая зона» размещения вывесок

Вывеска — Отдельные буквы и знаки без подложки

Вывеска — Отдельные буквы и знаки на плоской подложке

T — Табличка

M — Меню

Консольная информационная конструкция

Панель-кронштейн

Витринные информационные конструкции

Вывеска — Отдельные буквы и знаки без подложки

Внутренняя информационная конструкция


Вывеска — Отдельные буквы и знаки на плоской подложке

Соответствие правилам

Соответствует правилам


Не соответствует правилам

Схема плана

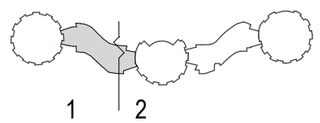

Люблинская улица, д.165, корп.2

Анализ существующего положения

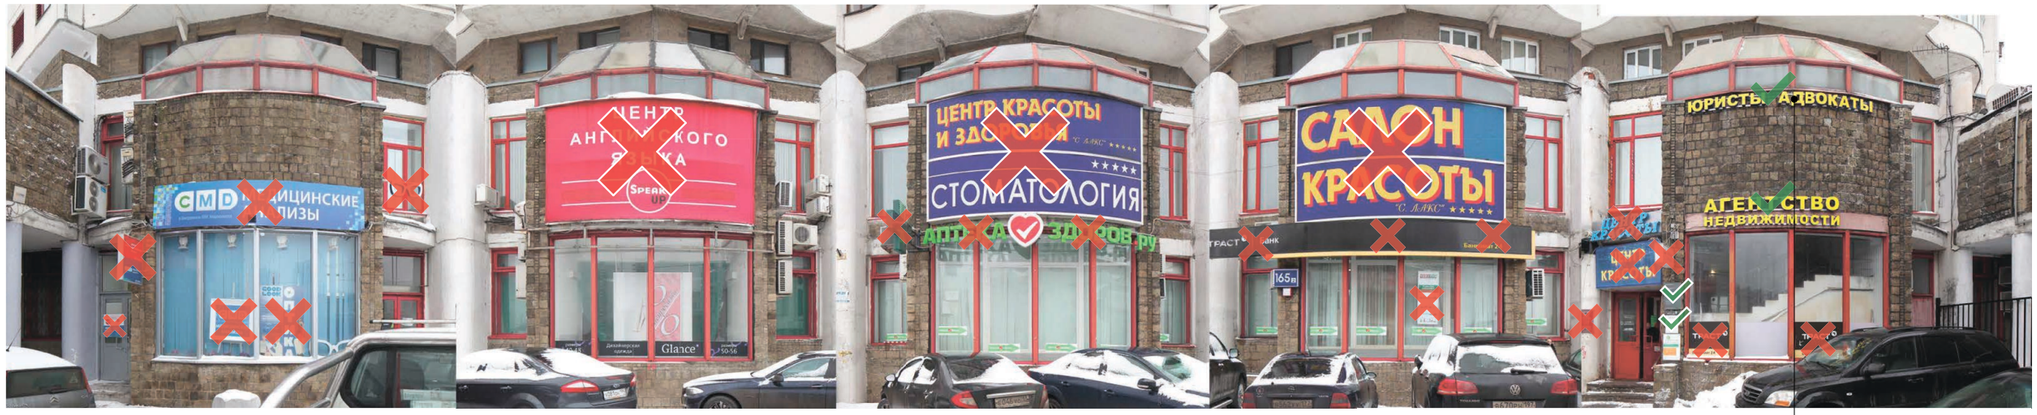

1

Схема размещения



Настенные информационные конструкции

- «Зеленая зона» размещения вывесок
- Вывеска — Отдельные буквы и знаки без подложки
- Вывеска — Отдельные буквы и знаки на плоской подложке

- Т — Табличка
- М — Меню

Консольная информационная конструкция

- Панель-кронштейн


Витринные информационные конструкции

- Вывеска — Отдельные буквы и знаки без подложки
- Внутренняя информационная конструкция
- Вывеска — Отдельные буквы и знаки на плоской подложке

Соответствие правилам

- Соответствует правилам
- Не соответствует правилам

Схема плана

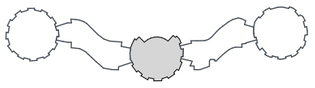

1

Люблинская улица, д.165, корп.3 (Лист 1 из 2)


Анализ существующего положения





1

Схема размещения

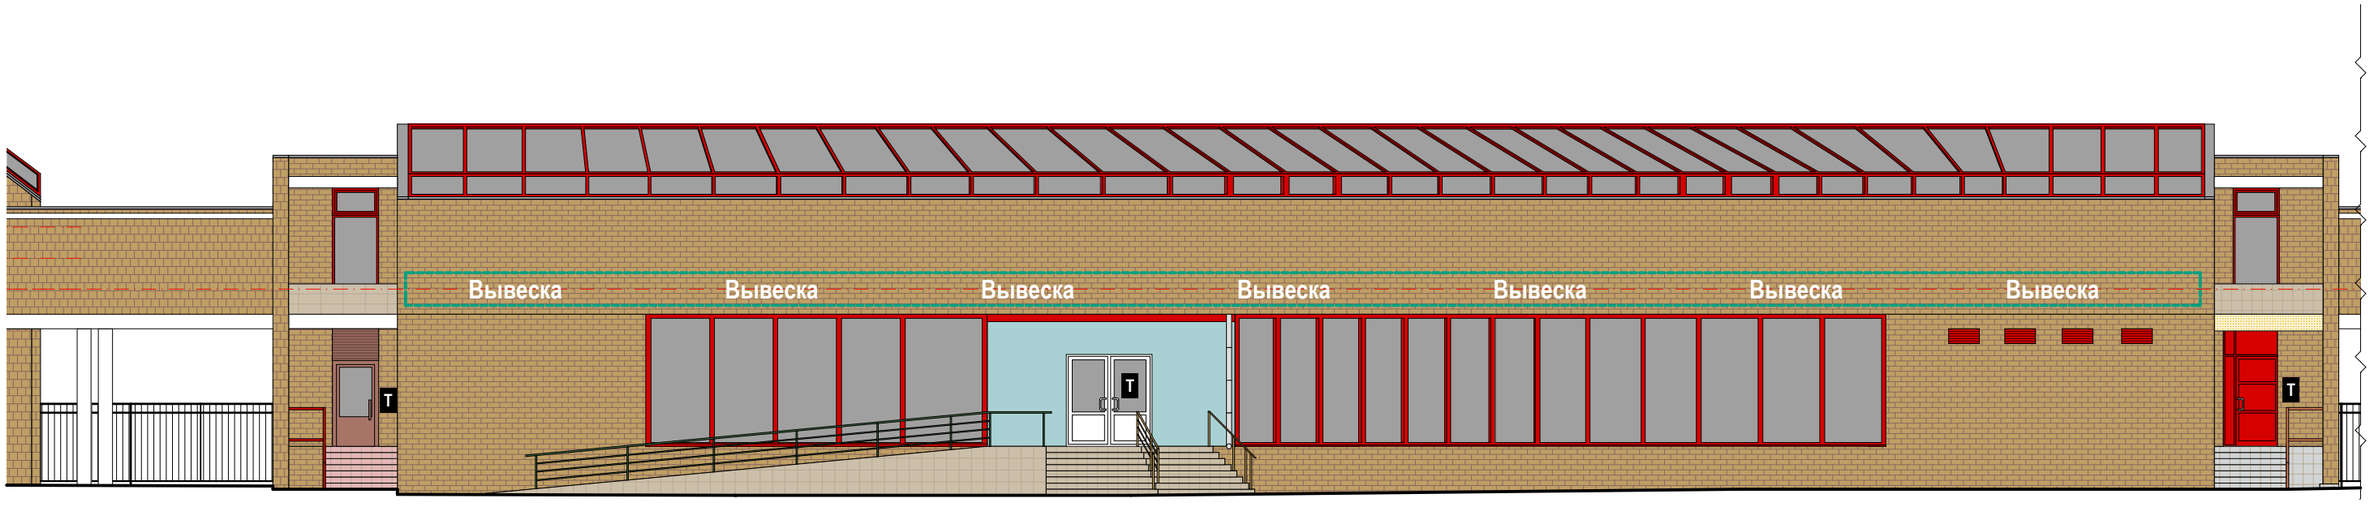

Настенные информационные конструкции

- «Зеленая зона» размещения вывесок
- Вывеска — Отдельные буквы и знаки без подложки
- Вывеска — Отдельные буквы и знаки на плоской подложке

- T — Табличка
- M — Меню

Консольная информационная конструкция

- Панель-кронштейн


Витринные информационные конструкции

- Вывеска — Отдельные буквы и знаки без подложки
- Внутренняя информационная конструкция
- Вывеска — Отдельные буквы и знаки на плоской подложке

Соответствие правилам

- Соответствует правилам
- Не соответствует правилам

Схема плана

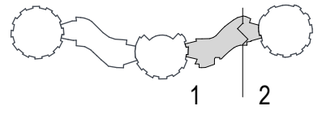

Люблинская улица, д.165, корп.3 (Лист 2 из 2)

Анализ существующего положения



2

Схема размещения



Настенные информационные конструкции

«Зеленая зона» размещения вывесок

Вывеска — Отдельные буквы и знаки без подложки

Вывеска — Отдельные буквы и знаки на плоской подложке

Т — Табличка

М — Меню

Консольная информационная конструкция

Панель-кронштейн

Витринные информационные конструкции

Вывеска — Отдельные буквы и знаки без подложки

Внутренняя информационная конструкция


Вывеска — Отдельные буквы и знаки на плоской подложке

Соответствие правилам

Соответствует правилам

Не соответствует правилам

Схема плана

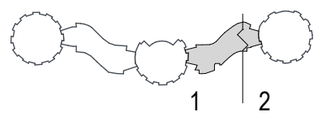

Люблинская улица, д.169 (Лист 1 из 2)

Анализ существующего положения









1

Схема размещения



Настенные информационные конструкции

- «Зеленая зона» размещения вывесок
- Вывеска — Отдельные буквы и знаки без подложки
- Вывеска — Отдельные буквы и знаки на плоской подложке

- T — Табличка
- M — Меню

Консольная информационная конструкция

- Панель-кронштейн


Витринные информационные конструкции

- Вывеска — Отдельные буквы и знаки без подложки
- Внутренняя информационная конструкция
- Вывеска — Отдельные буквы и знаки на плоской подложке

Соответствие правилам

- Соответствует правилам
- Не соответствует правилам

Схема плана

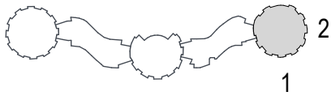

Люблинская улица, д.169 (Лист 2 из 2)

Анализ существующего положения



2

Схема размещения



Настенные информационные конструкции

«Зеленая зона» размещения вывесок

Вывеска — Отдельные буквы и знаки без подложки

Вывеска — Отдельные буквы и знаки на плоской подложке

T — Табличка

M — Меню

Консольная информационная конструкция

Панель-кронштейн

Витринные информационные конструкции

Вывеска — Отдельные буквы и знаки без подложки

Внутренняя информационная конструкция


Вывеска — Отдельные буквы и знаки на плоской подложке

Соответствие правилам

Соответствует правилам

Не соответствует правилам

Схема плана

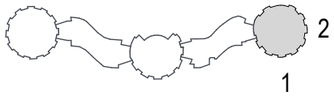

Люблинская улица, д.165, корп. 1а


Анализ существующего положения



А



1

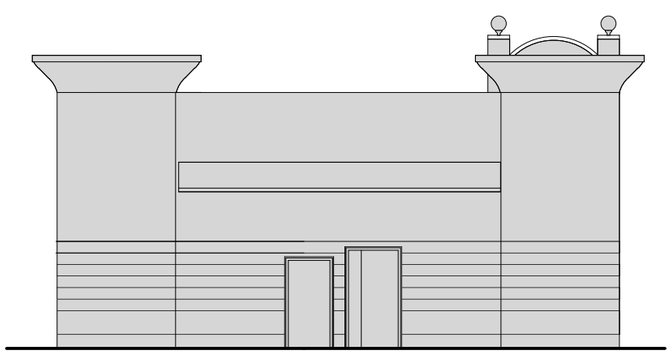

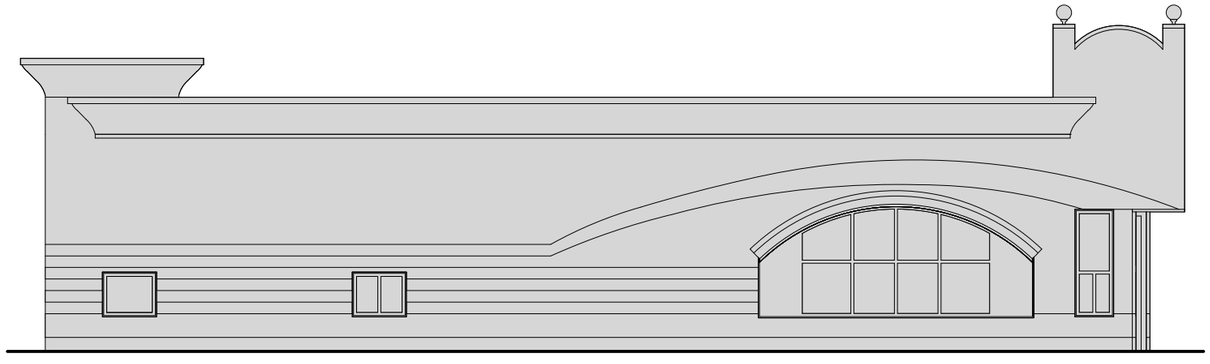


Схема размещения

Размещение информационных конструкций осуществляется на основании дизайн-проекта, разработанного и согласованного в соответствии с требованиями раздела III «Правил размещения и содержания информационных конструкций в городе Москве», утвержденных Постановлением Правительства Москвы № 902-ПП от 25.12.2013 г.

Настенные информационные конструкции

«Зеленая зона» размещения вывесок

Вывеска — Отдельные буквы и знаки без подложки

Вывеска — Отдельные буквы и знаки на плоской подложке

T — Табличка

M — Меню

Консольная информационная конструкция

Панель-кронштейн

Витринные информационные конструкции

Вывеска — Отдельные буквы и знаки без подложки

Внутренняя информационная конструкция

Вывеска — Отдельные буквы и знаки на плоской подложке

Соответствие правилам

Соответствует правилам

Не соответствует правилам


Схема плана

А

1


Люблинская улица, д.169, корп. 2

Анализ существующего положения

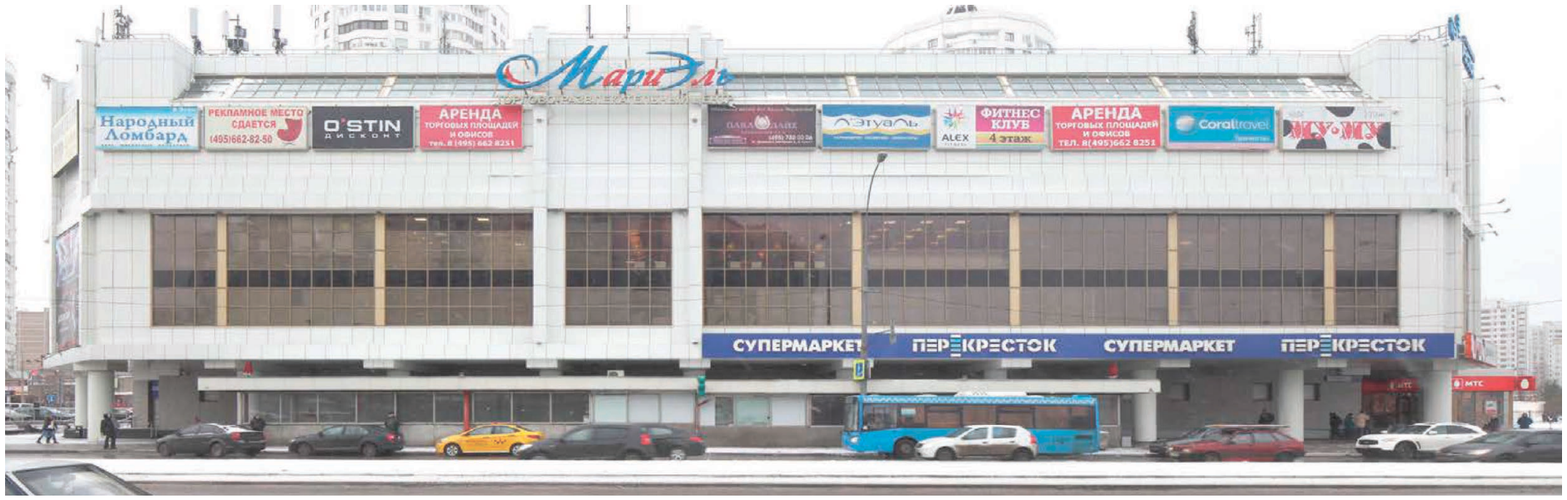

1

Схема размещения

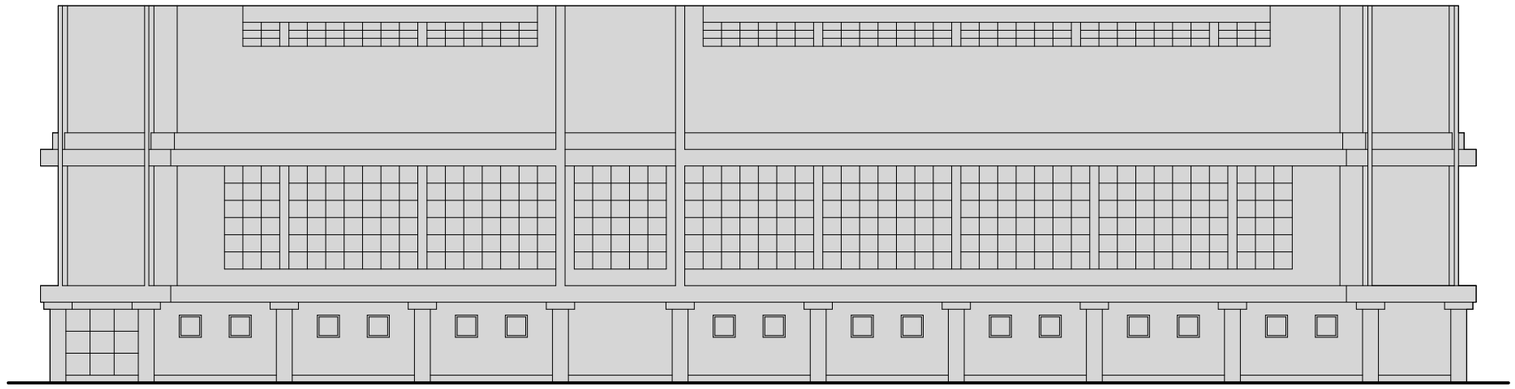

Размещение информационных конструкций осуществляется на основании дизайн-проекта, разработанного и согласованного в соответствии с требованиями раздела III «Правил размещения и содержания информационных конструкций в городе Москве», утвержденных Постановлением Правительства Москвы № 902-ПП от 25.12.2013 г.

Настенные информационные конструкции

«Зеленая зона» размещения вывесок

Вывеска — Отдельные буквы и знаки без подложки

Вывеска — Отдельные буквы и знаки на плоской подложке

T — Табличка

M — Меню

Консольная информационная конструкция

Панель-кронштейн

Витринные информационные конструкции

Вывеска — Отдельные буквы и знаки без подложки

Внутренняя информационная конструкция

Вывеска — Отдельные буквы и знаки на плоской подложке

Соответствие правилам

Соответствует правилам

Не соответствует правилам

Схема плана

1


Люблинская улица, д.171 (Лист 1 из 5)

Анализ существующего положения



А

Схема размещения

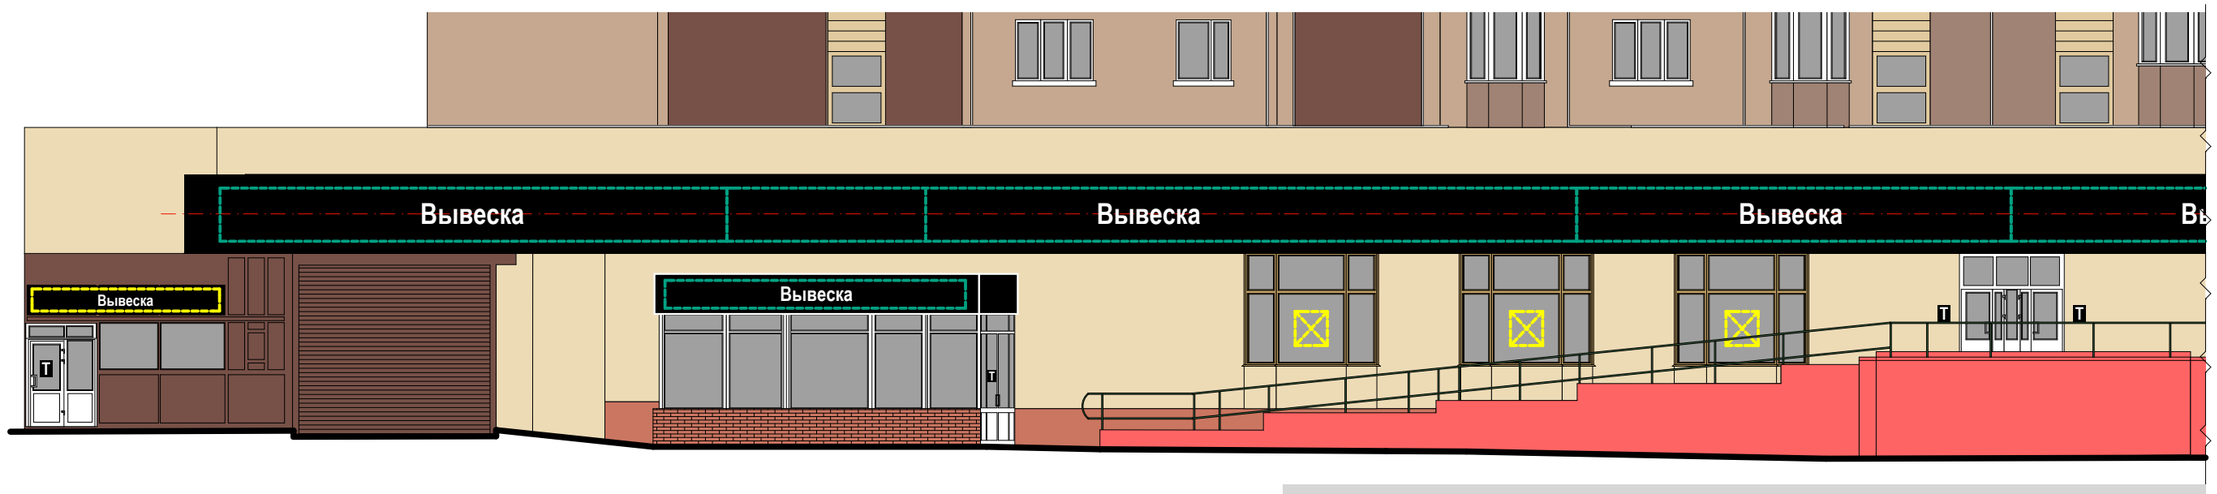

Примечания:
1. Подложки выполняются единой высоты, в единой плоскости, обеспечивая непрерывность по всей длине. Не допускаются разрывы на стыках подложки.
2. Высота букв и знаков не должна превышать 70% от высоты подложки.

Настенные информационные конструкции

- «Зеленая зона» размещения вывесок
- Вывеска — Отдельные буквы и знаки без подложки
- Вывеска — Отдельные буквы и знаки на плоской подложке

- T — Табличка
- M — Меню

Консольная информационная конструкция

- Панель-кронштейн


Витринные информационные конструкции

- Вывеска — Отдельные буквы и знаки без подложки
- Внутренняя информационная конструкция
- Вывеска — Отдельные буквы и знаки на плоской подложке

Соответствие правилам

- Соответствует правилам
- Не соответствует правилам

Схема плана

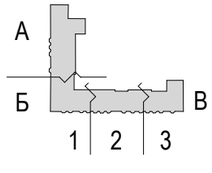


Люблинская улица, д.171 (Лист 2 из 5)

Анализ существующего положения



Б

Схема размещения

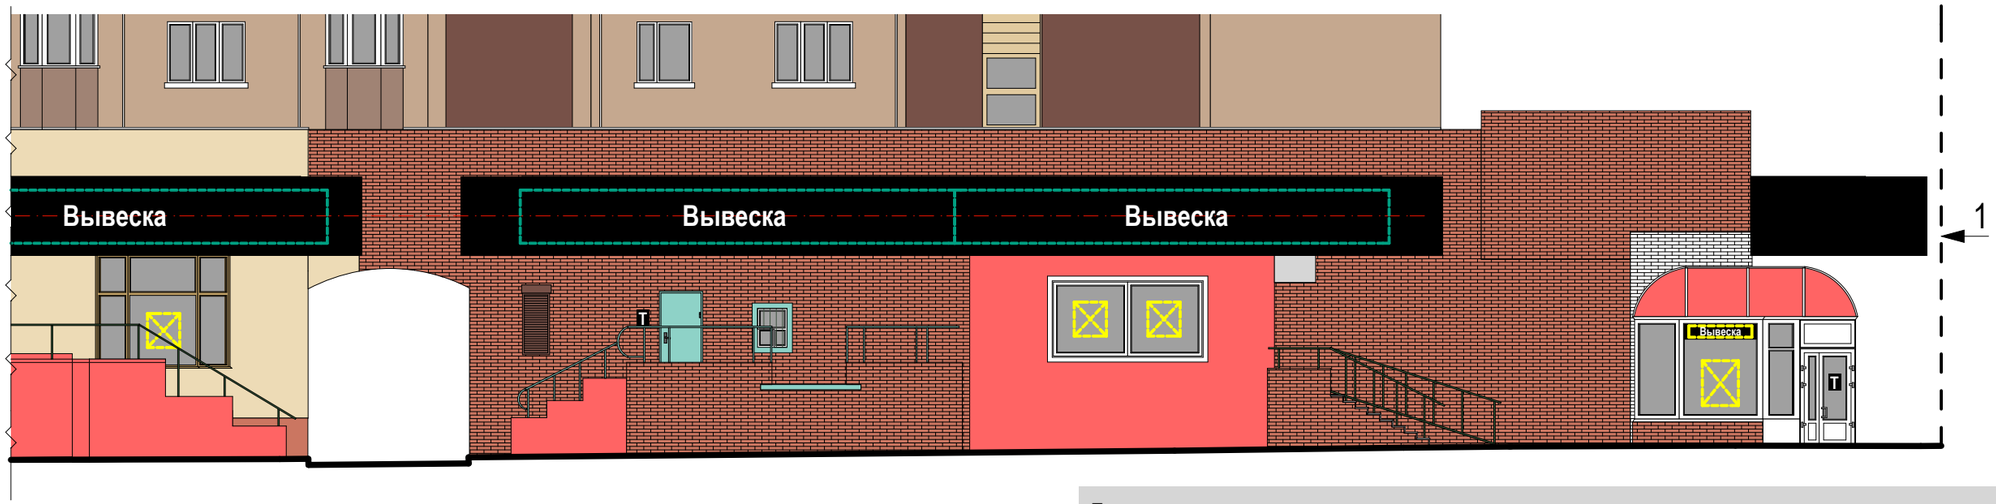

Примечания:
1. Подложки выполняются единой высоты, в единой плоскости, обеспечивая непрерывность по всей длине. Не допускаются разрывы на стыках подложки.
2. Высота букв и знаков не должна превышать 70% от высоты подложки.

Настенные информационные конструкции

- «Зеленая зона» размещения вывесок
- Вывеска — Отдельные буквы и знаки без подложки
- Вывеска — Отдельные буквы и знаки на плоской подложке
- T — Табличка
- M — Меню

Консольная информационная конструкция

- Панель-кронштейн


Витринные информационные конструкции

- Вывеска — Отдельные буквы и знаки без подложки
- Внутренняя информационная конструкция
- Вывеска — Отдельные буквы и знаки на плоской подложке

Соответствие правилам

- Соответствует правилам
- Не соответствует правилам

Схема плана

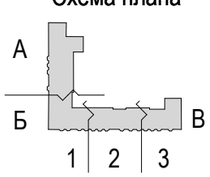


Люблинская улица, д.171 (Лист 3 из 5)

Анализ существующего положения



1

Схема размещения

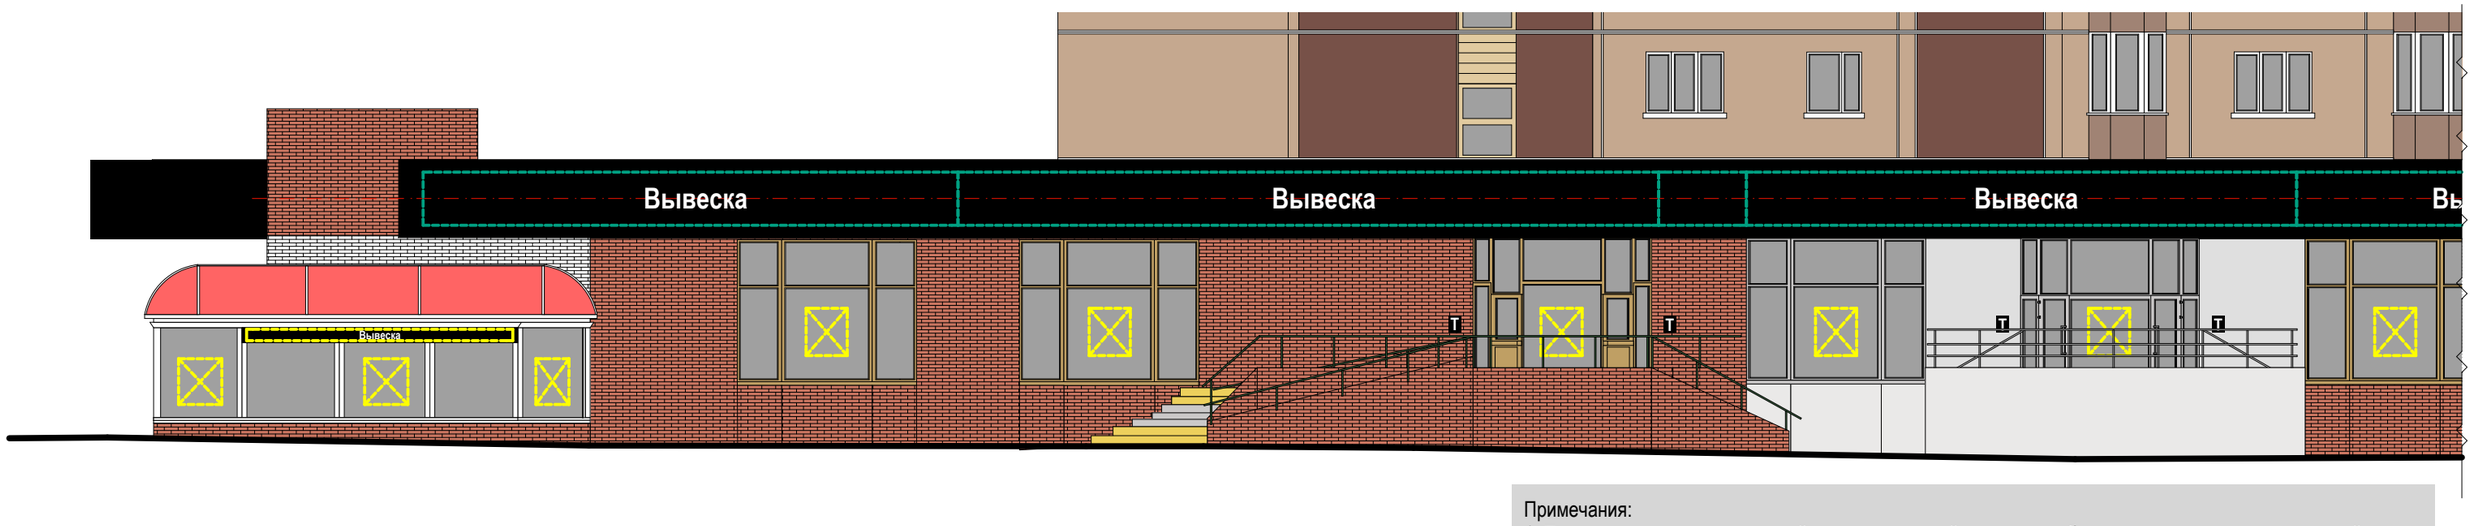

Примечания:
1. Подложки выполняются единой высоты, в единой плоскости, обеспечивая непрерывность по всей длине. Не допускаются разрывы на стыках подложки.
2. Высота букв и знаков не должна превышать 70% от высоты подложки.

Настенные информационные конструкции

- «Зеленая зона» размещения вывесок
- Вывеска — Отдельные буквы и знаки без подложки
- Вывеска — Отдельные буквы и знаки на плоской подложке

- Т — Табличка
- М — Меню

Консольная информационная конструкция

- Панель-кронштейн


Витринные информационные конструкции

- Вывеска — Отдельные буквы и знаки без подложки
- Внутренняя информационная конструкция
- Вывеска — Отдельные буквы и знаки на плоской подложке

Соответствие правилам

- Соответствует правилам
- Не соответствует правилам

Схема плана

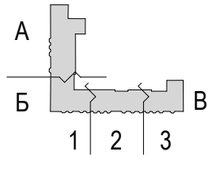

Люблинская улица, д.171 (Лист 4 из 6)

Анализ существующего положения



2

Схема размещения



Примечания:
1. Подложки выполняются единой высоты, в единой плоскости, обеспечивая непрерывность по всей длине. Не допускаются разрывы на стыках подложки.
2. Высота букв и знаков не должна превышать 70% от высоты подложки.

Настенные информационные конструкции

- «Зеленая зона» размещения вывесок
- Вывеска — Отдельные буквы и знаки без подложки
- Вывеска — Отдельные буквы и знаки на плоской подложке

- T — Табличка
- M — Меню

Консольная информационная конструкция

- Панель-кронштейн


Витринные информационные конструкции

- Вывеска — Отдельные буквы и знаки без подложки
- Внутренняя информационная конструкция
- Вывеска — Отдельные буквы и знаки на плоской подложке

Соответствие правилам

- Соответствует правилам
- Не соответствует правилам

Схема плана

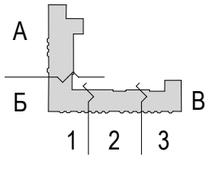


Люблинская улица, д.171 (Лист 5 из 6)

Анализ существующего положения



3

Схема размещения

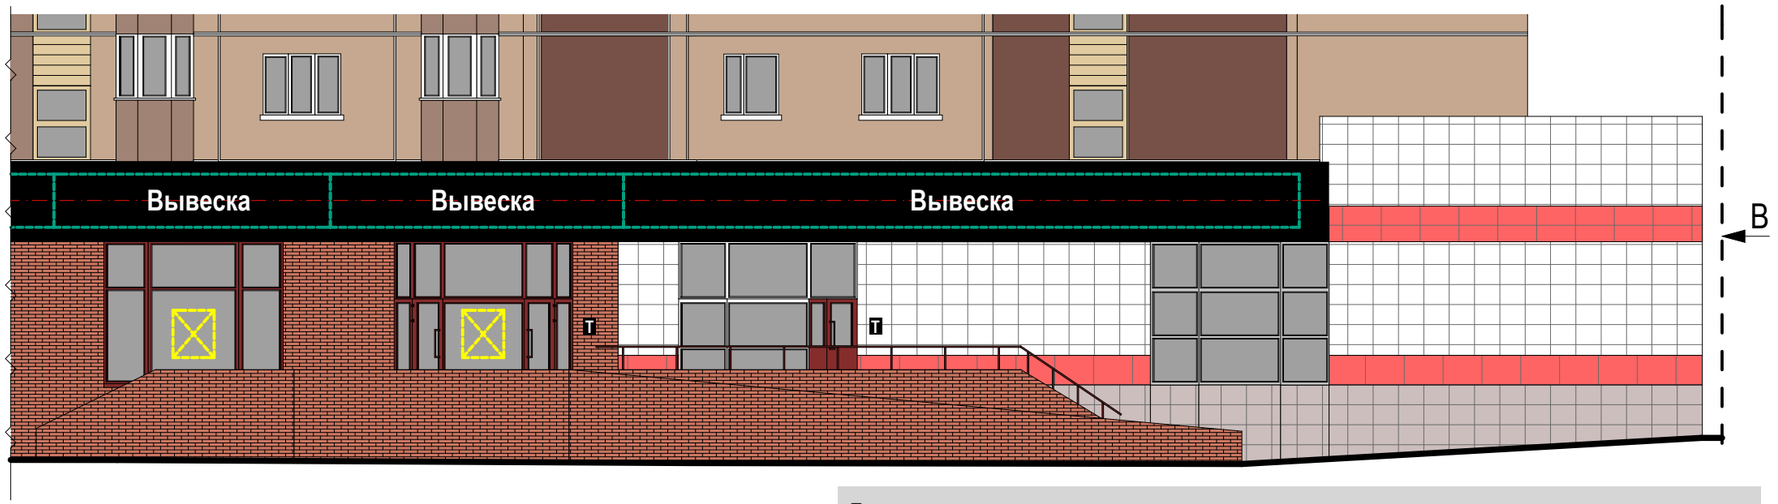

Примечания:
1. Подложки выполняются единой высоты, в единой плоскости, обеспечивая непрерывность по всей длине. Не допускаются разрывы на стыках подложки.
2. Высота букв и знаков не должна превышать 70% от высоты подложки.

Настенные информационные конструкции

«Зеленая зона» размещения вывесок

Вывеска — Отдельные буквы и знаки без подложки

Вывеска — Отдельные буквы и знаки на плоской подложке

T — Табличка

M — Меню

Консольная информационная конструкция

Панель-кронштейн

Витринные информационные конструкции

Вывеска — Отдельные буквы и знаки без подложки

Внутренняя информационная конструкция


Вывеска — Отдельные буквы и знаки на плоской подложке

Соответствие правилам

Соответствует правилам

Не соответствует правилам

Схема плана

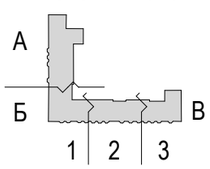


Люблинская улица, д.171 (Лист 6 из 6)

Анализ существующего положения



Схема размещения

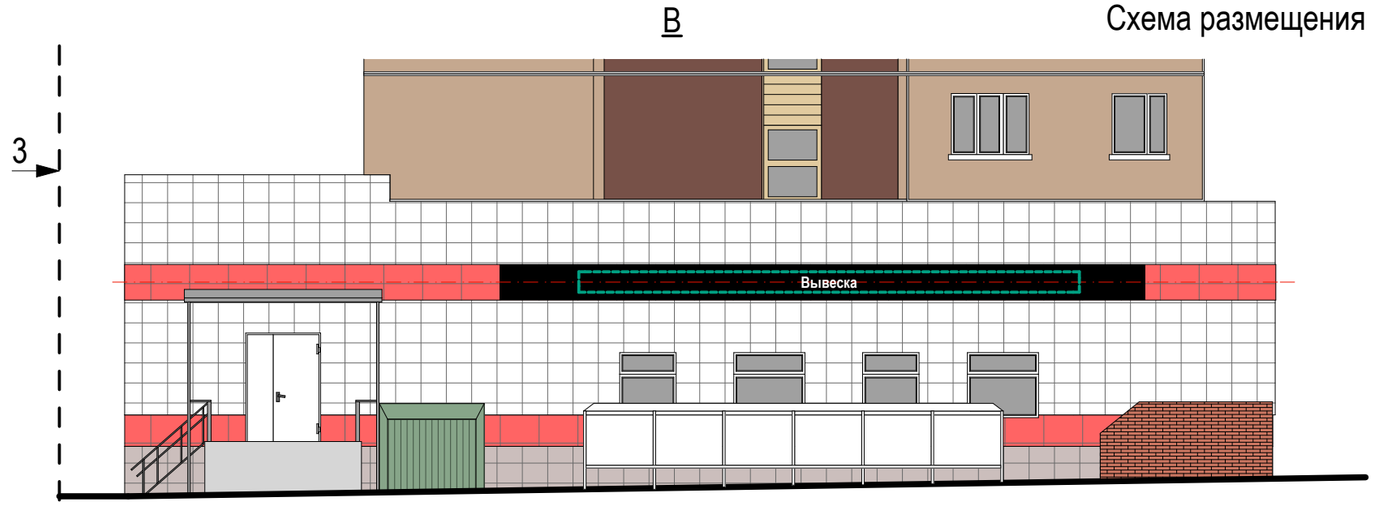

Настенные информационные конструкции

- «Зеленая зона» размещения вывесок
- Вывеска — Отдельные буквы и знаки без подложки
- Вывеска — Отдельные буквы и знаки на плоской подложке
- T — Табличка
- M — Меню

Консольная информационная конструкция

- Панель-кронштейн


Витринные информационные конструкции

- Вывеска — Отдельные буквы и знаки без подложки
- Внутренняя информационная конструкция
- Вывеска — Отдельные буквы и знаки на плоской подложке

Соответствие правилам

- Соответствует правилам
- Не соответствует правилам

Схема плана

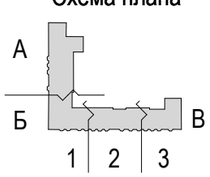

Люблинская улица, д.171, корп.1А (Лист 1 из 4)

Анализ существующего положения



А

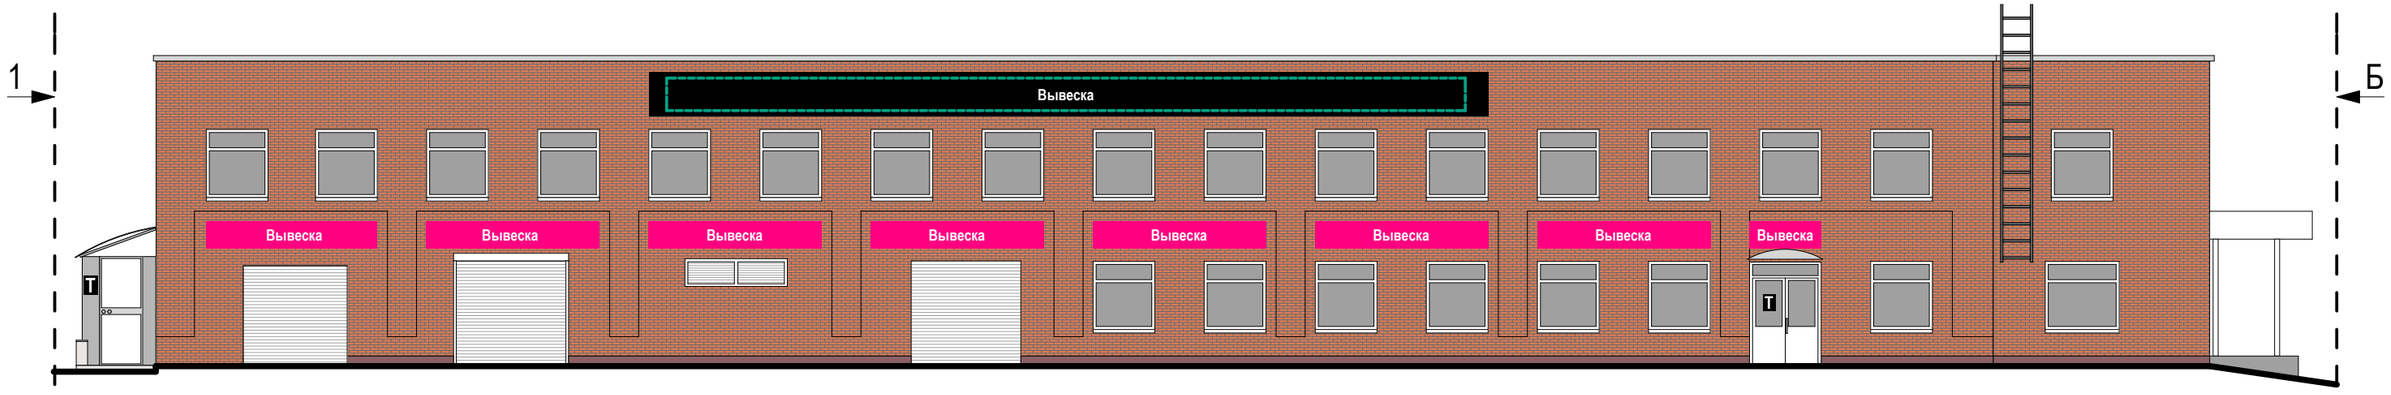


Схема размещения

Настенные информационные конструкции

- «Зеленая зона» размещения вывесок
- Вывеска — Отдельные буквы и знаки без подложки
- Вывеска — Отдельные буквы и знаки на плоской подложке

- T — Табличка
- M — Меню
- Вывеска — Световой короб

Консольная информационная конструкция

- Панель-кронштейн

Витринные информационные конструкции

- Вывеска — Отдельные буквы и знаки без подложки
- Внутренняя информационная конструкция
- Вывеска — Отдельные буквы и знаки на плоской подложке

Соответствие правилам

- Соответствует правилам
- Не соответствует правилам

Схема плана

1
В Б
А


Люблинская улица, д.171, корп.1А (Лист 2 из 4)

Анализ существующего положения



Б

Схема размещения

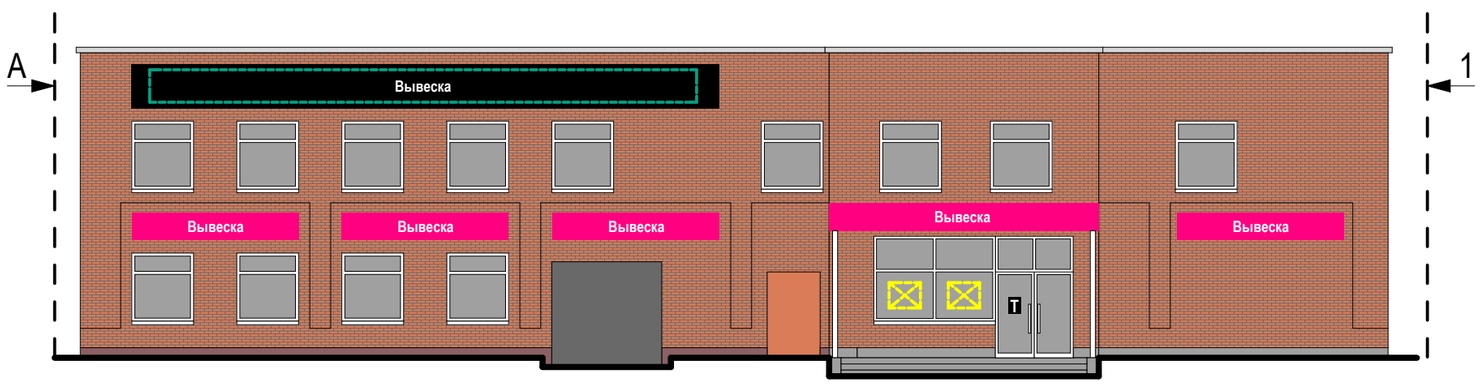

Настенные информационные конструкции

- «Зеленая зона» размещения вывесок
- Вывеска — Отдельные буквы и знаки без подложки
- Вывеска — Отдельные буквы и знаки на плоской подложке

- Т — Табличка
- М — Меню
- Вывеска — Световой короб

Консольная информационная конструкция

- Панель-кронштейн

Витринные информационные конструкции

- Вывеска — Отдельные буквы и знаки без подложки
- Внутренняя информационная конструкция
- Вывеска — Отдельные буквы и знаки на плоской подложке

Соответствие правилам


- Соответствует правилам
- Не соответствует правилам

Схема плана

1
В Б
А


Люблинская улица, д.171, корп.1А (Лист 3 из 4)

Анализ существующего положения

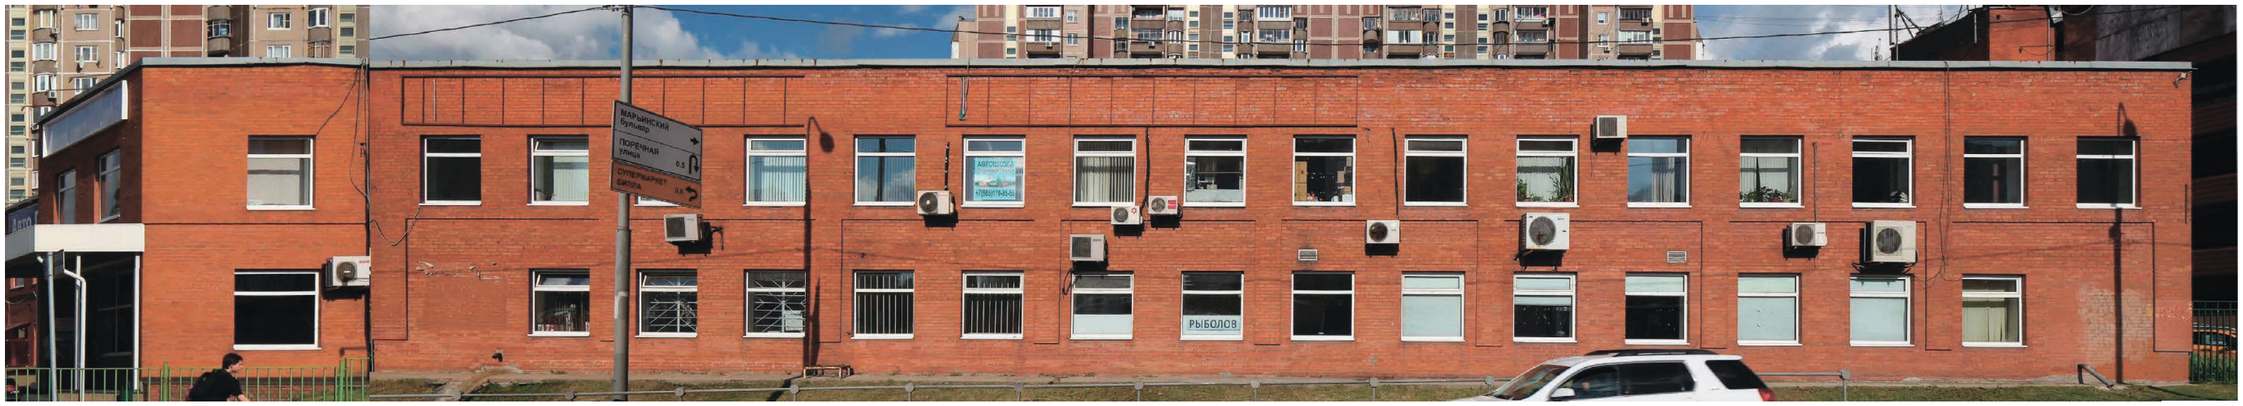

1

Схема размещения

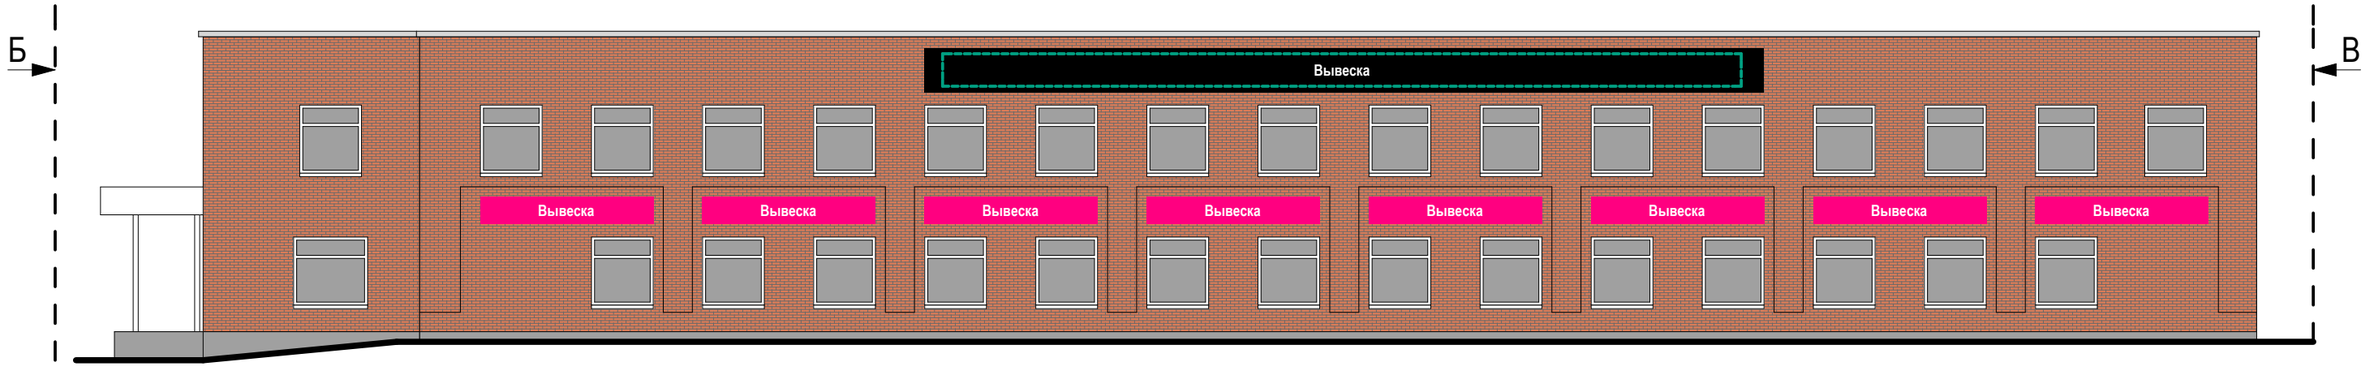

Настенные информационные конструкции

- «Зеленая зона» размещения вывесок
- Вывеска — Отдельные буквы и знаки без подложки
- Вывеска — Отдельные буквы и знаки на плоской подложке

- T — Табличка
- M — Меню
- Вывеска — Световой короб

Консольная информационная конструкция

- Панель-кронштейн

Витринные информационные конструкции

- Вывеска — Отдельные буквы и знаки без подложки
- Внутренняя информационная конструкция
- Вывеска — Отдельные буквы и знаки на плоской подложке

Соответствие правилам

- Соответствует правилам
- Не соответствует правилам

Схема плана

1


В Б

А

Люблинская улица, д.171, корп.1А (Лист 4 из 4)

Анализ существующего положения



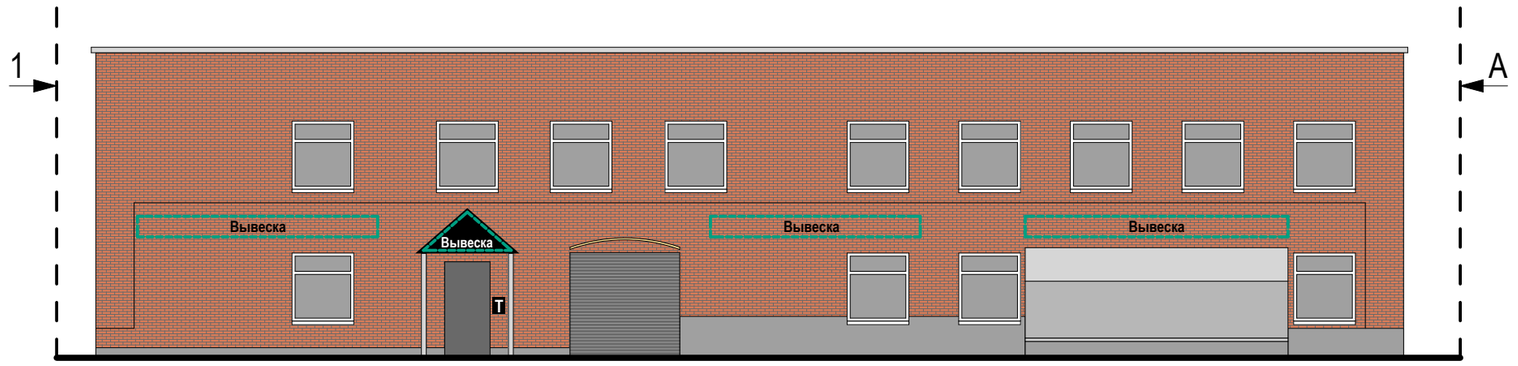

В

Схема размещения

Настенные информационные конструкции

- «Зеленая зона» размещения вывесок
- Вывеска — Отдельные буквы и знаки без подложки
- Вывеска — Отдельные буквы и знаки на плоской подложке

- Т — Табличка
- М — Меню
- Вывеска — Световой короб

Консольная информационная конструкция

- Панель-кронштейн

Витринные информационные конструкции

- Вывеска — Отдельные буквы и знаки без подложки
- Внутренняя информационная конструкция
- Вывеска — Отдельные буквы и знаки на плоской подложке

Соответствие правилам

- Соответствует правилам
- Не соответствует правилам

Схема плана

1

В Б

А


Люблинская улица, д.171, корп.1 (Лист 1 из 4)

Анализ существующего положения



1

Схема размещения

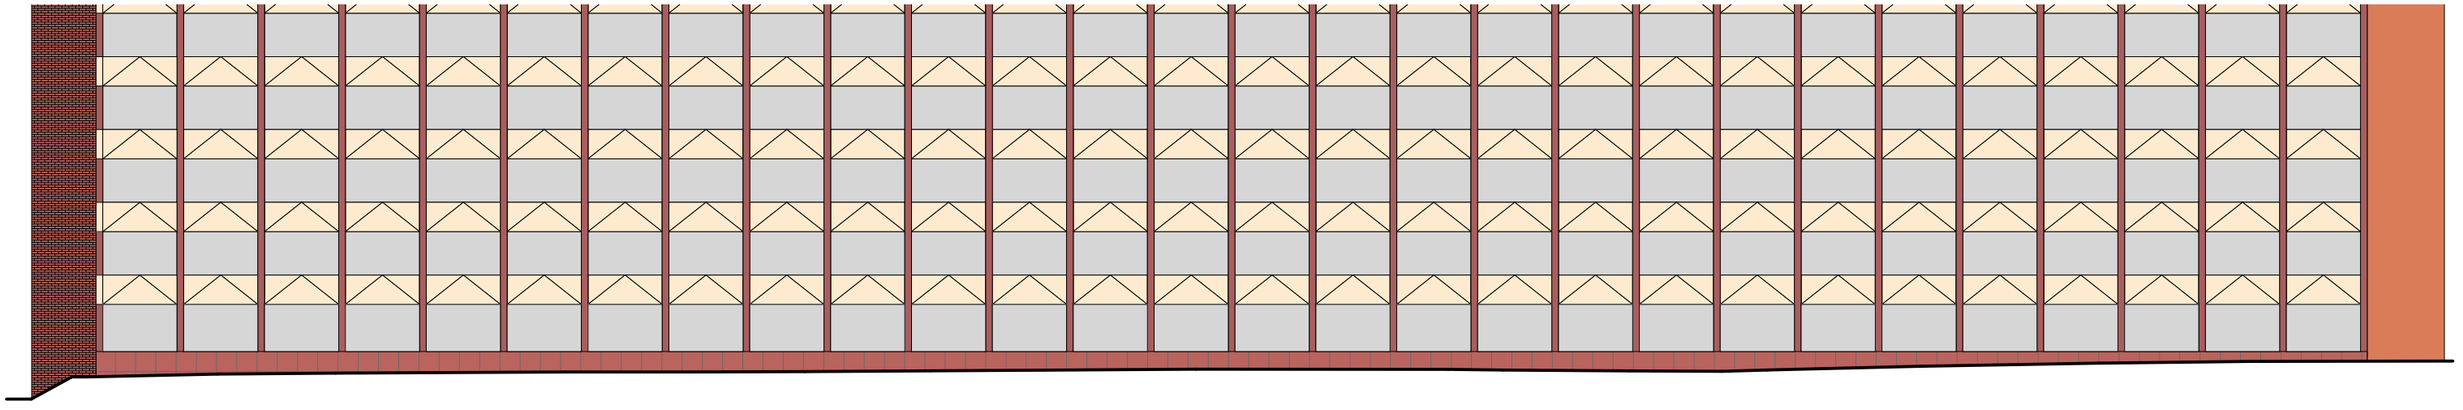

Настенные информационные конструкции

«Зеленая зона» размещения вывесок

Вывеска — Отдельные буквы и знаки без подложки

Вывеска — Отдельные буквы и знаки на плоской подложке

T — Табличка

M — Меню

Консольная информационная конструкция

Панель-кронштейн

Витринные информационные конструкции

Вывеска — Отдельные буквы и знаки без подложки

Внутренняя информационная конструкция

Вывеска — Отдельные буквы и знаки на плоской подложке

Соответствие правилам

Соответствует правилам

Не соответствует правилам

Схема плана

Б

В А

1


Люблинская улица, д.171, корп.1 (Лист 2 из 4)

Анализ существующего положения



А

Схема размещения

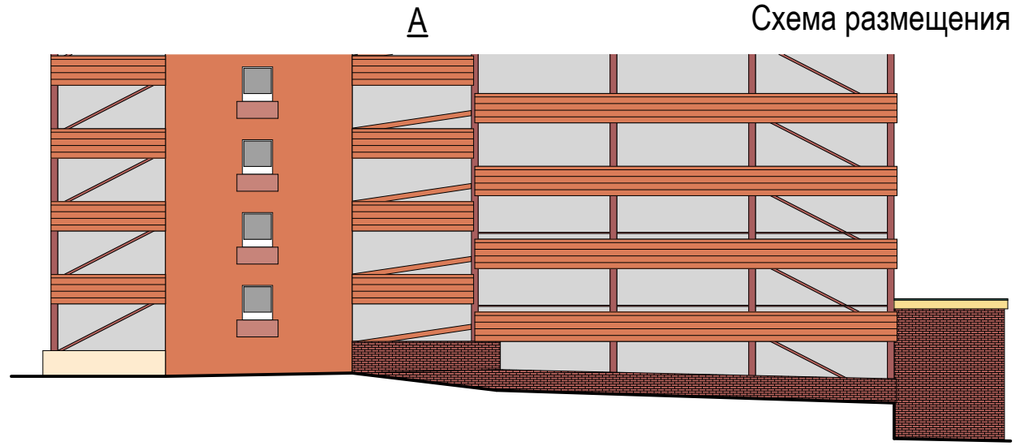

Настенные информационные конструкции

«Зеленая зона» размещения вывесок

Вывеска — Отдельные буквы и знаки без подложки

Вывеска — Отдельные буквы и знаки на плоской подложке

T — Табличка

M — Меню

Консольная информационная конструкция

Панель-кронштейн

Витринные информационные конструкции

Вывеска — Отдельные буквы и знаки без подложки

Внутренняя информационная конструкция

Вывеска — Отдельные буквы и знаки на плоской подложке

Соответствие правилам

Соответствует правилам

Не соответствует правилам

Схема плана

Б

В А

1


Люблинская улица, д.171, корп.1 (Лист 3 из 4)

Анализ существующего положения



Б

Схема размещения

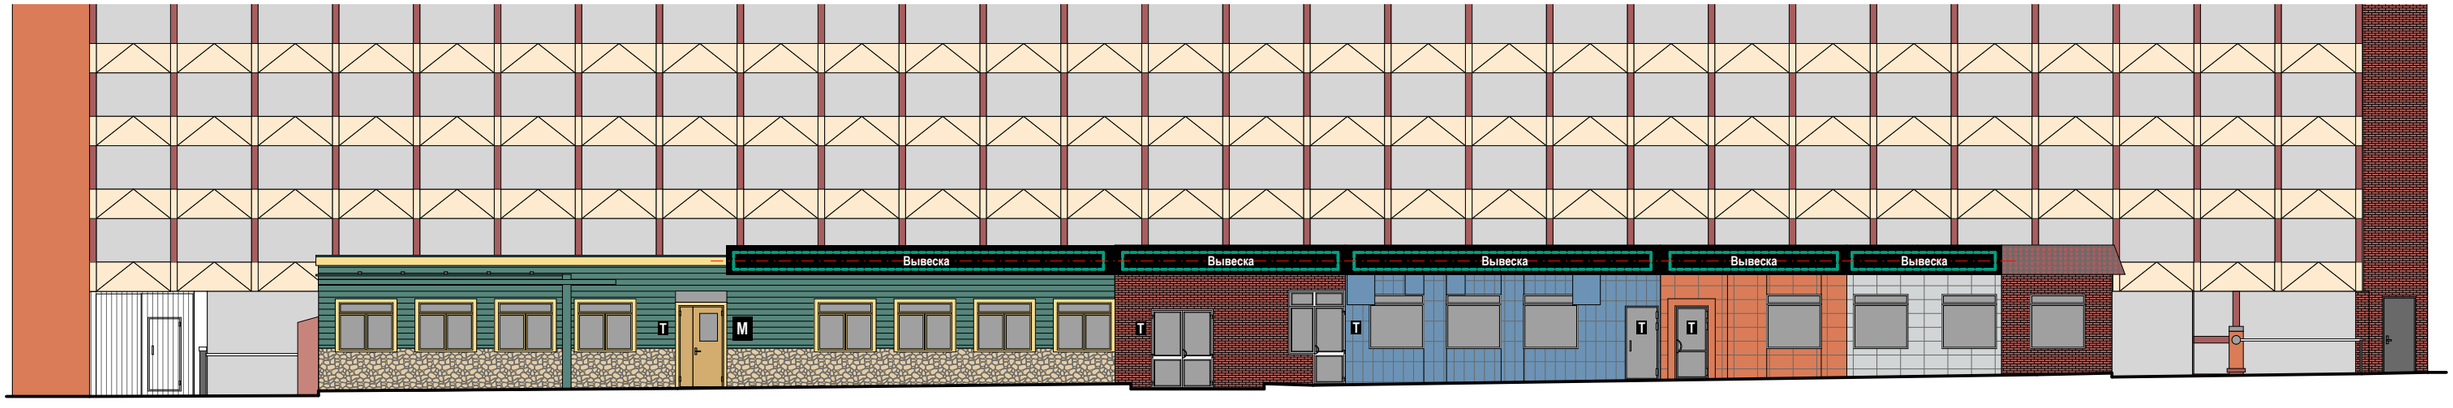

Примечания:
1. Подложки выполняются единой высоты, в единой плоскости, обеспечивая непрерывность по всей длине. Не допускаются разрывы на стыках подложки.
2. Высота букв и знаков не должна превышать 70% от высоты подложки.

Настенные информационные конструкции

- «Зеленая зона» размещения вывесок
- Вывеска — Отдельные буквы и знаки без подложки
- Вывеска — Отдельные буквы и знаки на плоской подложке

- T — Табличка
- M — Меню

Консольная информационная конструкция

- Панель-кронштейн

Витринные информационные конструкции

- Вывеска — Отдельные буквы и знаки без подложки
- Внутренняя информационная конструкция
- Вывеска — Отдельные буквы и знаки на плоской подложке

Соответствие правилам

- Соответствует правилам
- Не соответствует правилам

Схема плана


Б

В А

1

Люблинская улица, д.171, корп.1 (Лист 4 из 4)

Анализ существующего положения

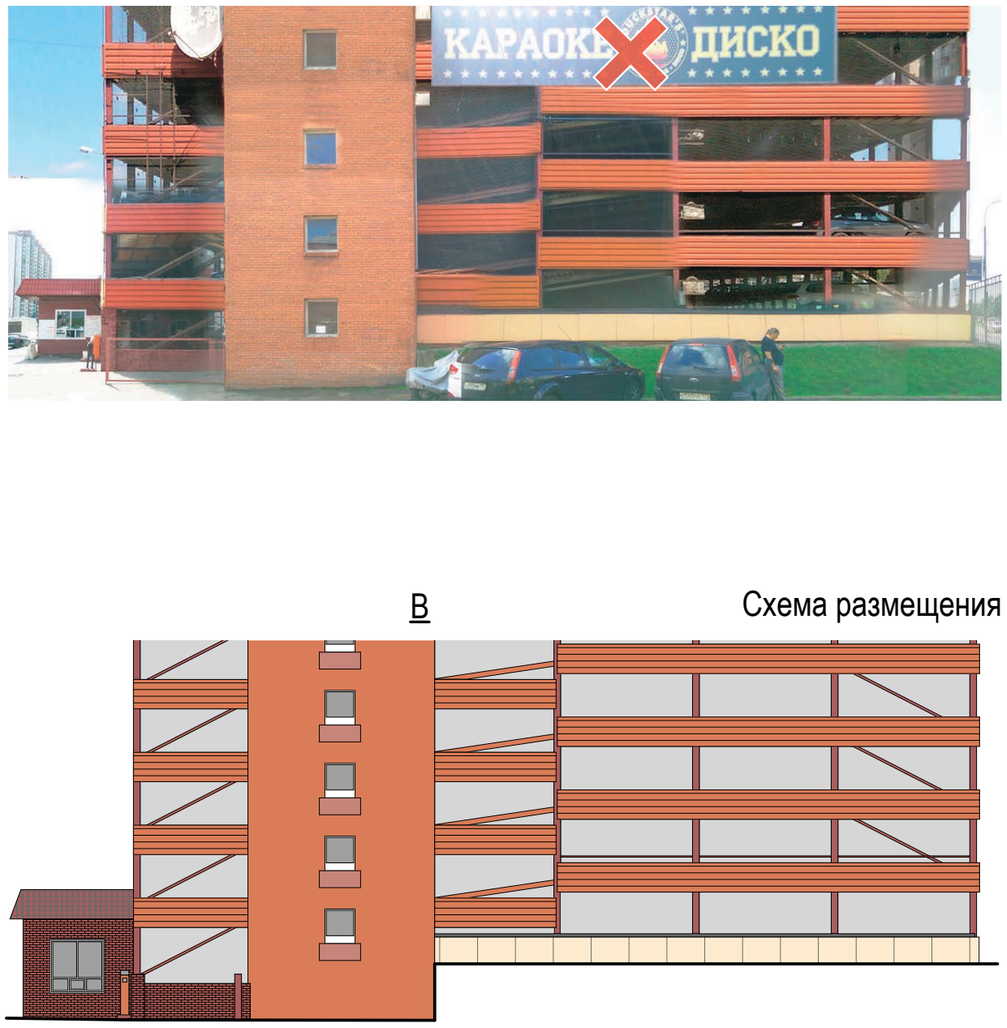

В

Схема размещения

Настенные информационные конструкции

«Зеленая зона» размещения вывесок

Вывеска — Отдельные буквы и знаки без подложки

Вывеска — Отдельные буквы и знаки на плоской подложке

T — Табличка

M — Меню

Консольная информационная конструкция

Панель-кронштейн

Витринные информационные конструкции

Вывеска — Отдельные буквы и знаки без подложки

Внутренняя информационная конструкция

Вывеска — Отдельные буквы и знаки на плоской подложке

Соответствие правилам

Соответствует правилам

Не соответствует правилам

Схема плана

Б

В А

1

Люблинская улица, д.175 (Лист 1 из 5)

Анализ существующего положения



А

Схема размещения



Настенные информационные конструкции

- «Зеленая зона» размещения вывесок
- Вывеска — Отдельные буквы и знаки без подложки
- Вывеска — Отдельные буквы и знаки на плоской подложке

- T — Табличка
- M — Меню

Консольная информационная конструкция

- Панель-кронштейн


Витринные информационные конструкции

- Вывеска — Отдельные буквы и знаки без подложки
- Внутренняя информационная конструкция
- Вывеска — Отдельные буквы и знаки на плоской подложке

Соответствие правилам

- Соответствует правилам
- Не соответствует правилам

Схема плана

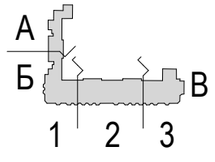

Люблинская улица, д.175 (Лист 2 из 5)

Анализ существующего положения






Б

1

Схема размещения

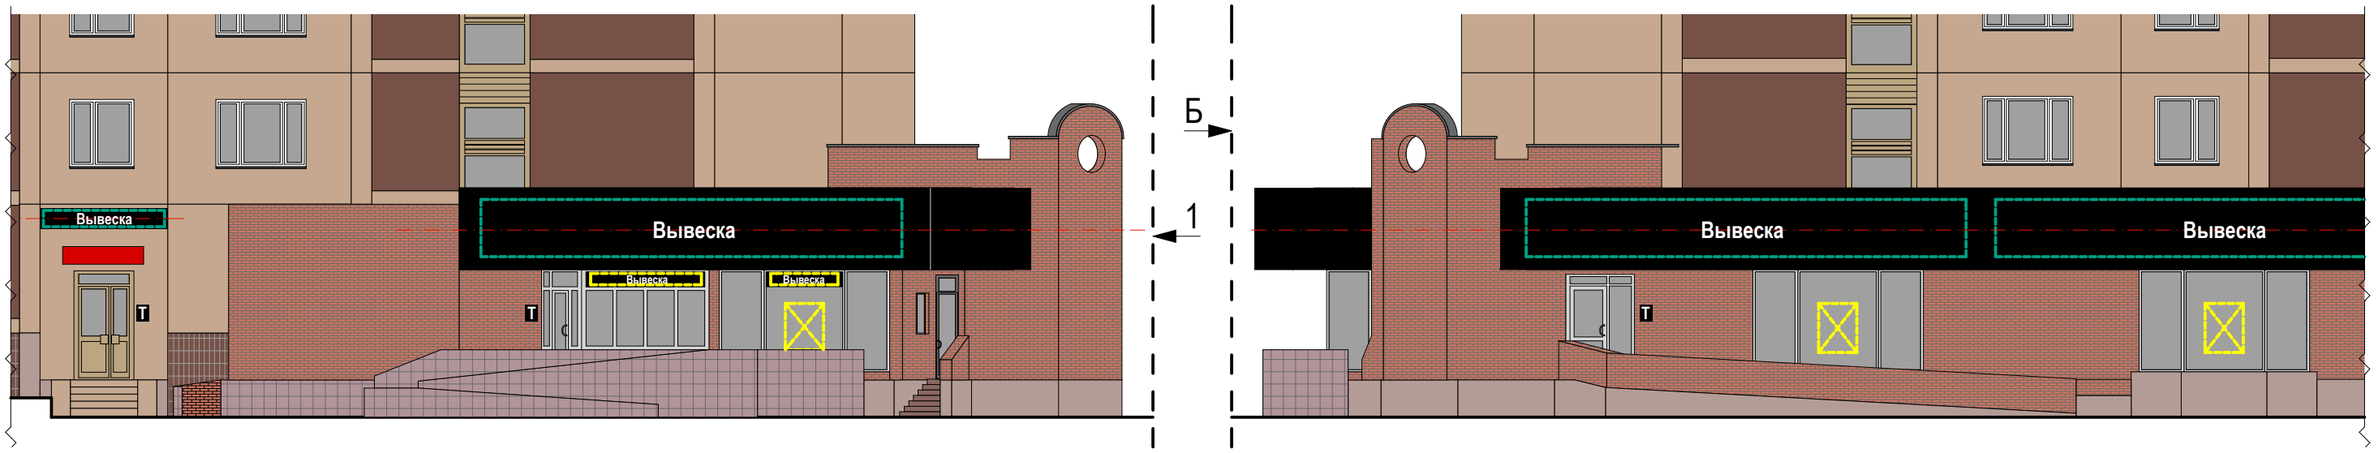

Примечания:
1. Подложки выполняются единой высоты, в единой плоскости, обеспечивая непрерывность по всей длине. Не допускаются разрывы на стыках подложки.
2. Высота букв и знаков не должна превышать 70% от высоты подложки.

Настенные информационные конструкции

- «Зеленая зона» размещения вывесок
- Вывеска — Отдельные буквы и знаки без подложки
- Вывеска — Отдельные буквы и знаки на плоской подложке

- Т — Табличка
- М — Меню

Консольная информационная конструкция

- Панель-кронштейн

Витринные информационные конструкции

- Вывеска — Отдельные буквы и знаки без подложки
- Внутренняя информационная конструкция
- Вывеска — Отдельные буквы и знаки на плоской подложке

Соответствие правилам


- Соответствует правилам
- Не соответствует правилам

Схема плана




Люблинская улица, д.175 (Лист 3 из 5)

Анализ существующего положения

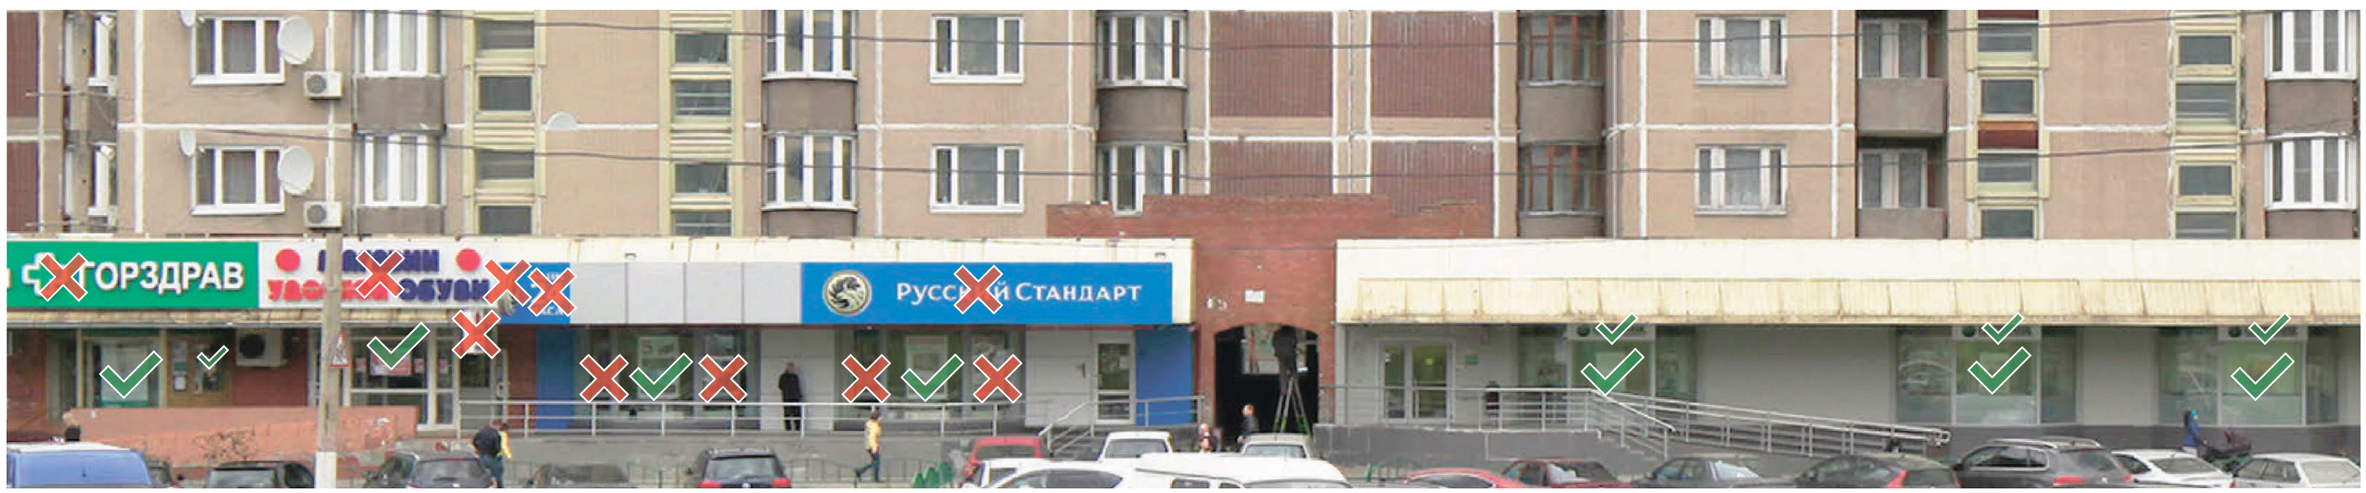

2

Схема размещения

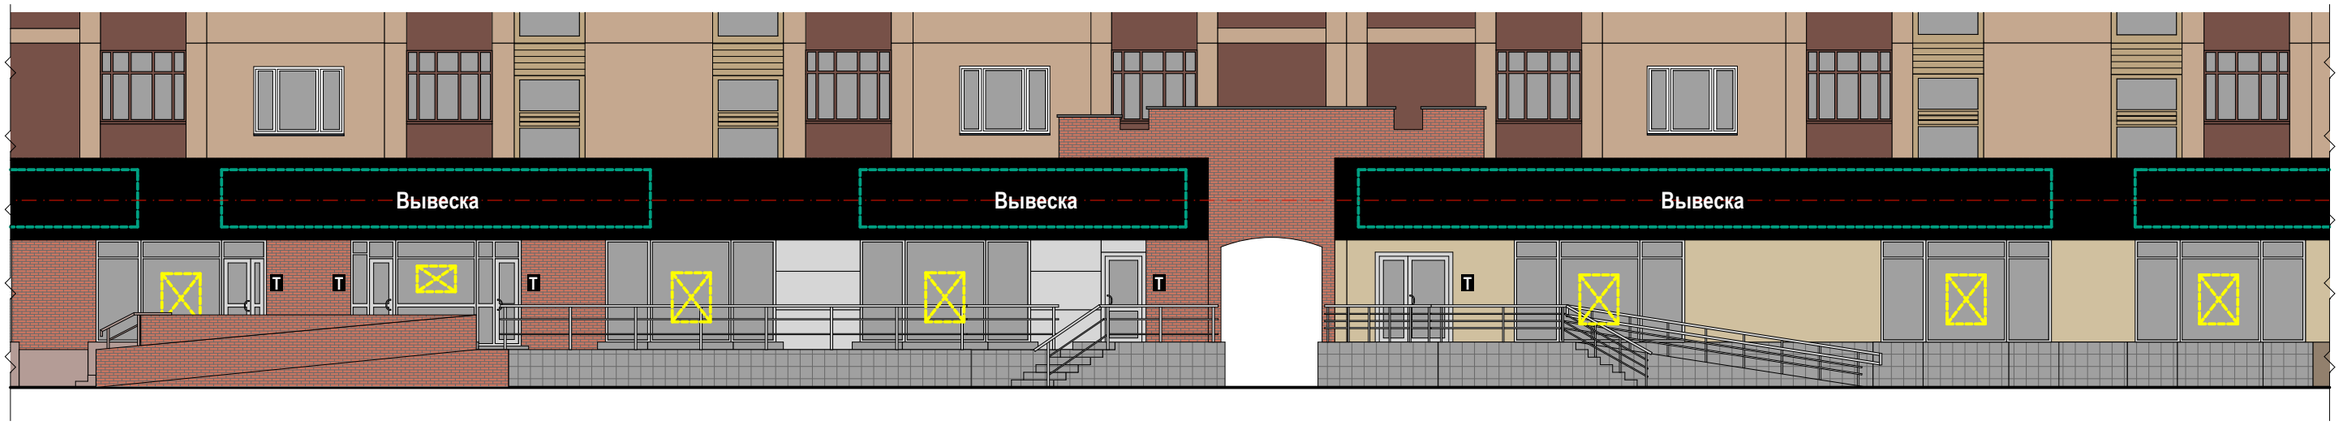

Примечания:
1. Подложки выполняются единой высоты, в единой плоскости, обеспечивая непрерывность по всей длине. Не допускаются разрывы на стыках подложки.
2. Высота букв и знаков не должна превышать 70% от высоты подложки.

Настенные информационные конструкции

- «Зеленая зона» размещения вывесок
- Вывеска — Отдельные буквы и знаки без подложки
- Вывеска — Отдельные буквы и знаки на плоской подложке

- T — Табличка
- M — Меню

Консольная информационная конструкция

- Панель-кронштейн


Витринные информационные конструкции

- Вывеска — Отдельные буквы и знаки без подложки
- Внутренняя информационная конструкция
- Вывеска — Отдельные буквы и знаки на плоской подложке

Соответствие правилам


- Соответствует правилам
- Не соответствует правилам

Схема плана

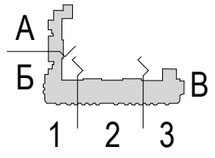


Люблинская улица, д.175 (Лист 4 из 5)

Анализ существующего положения

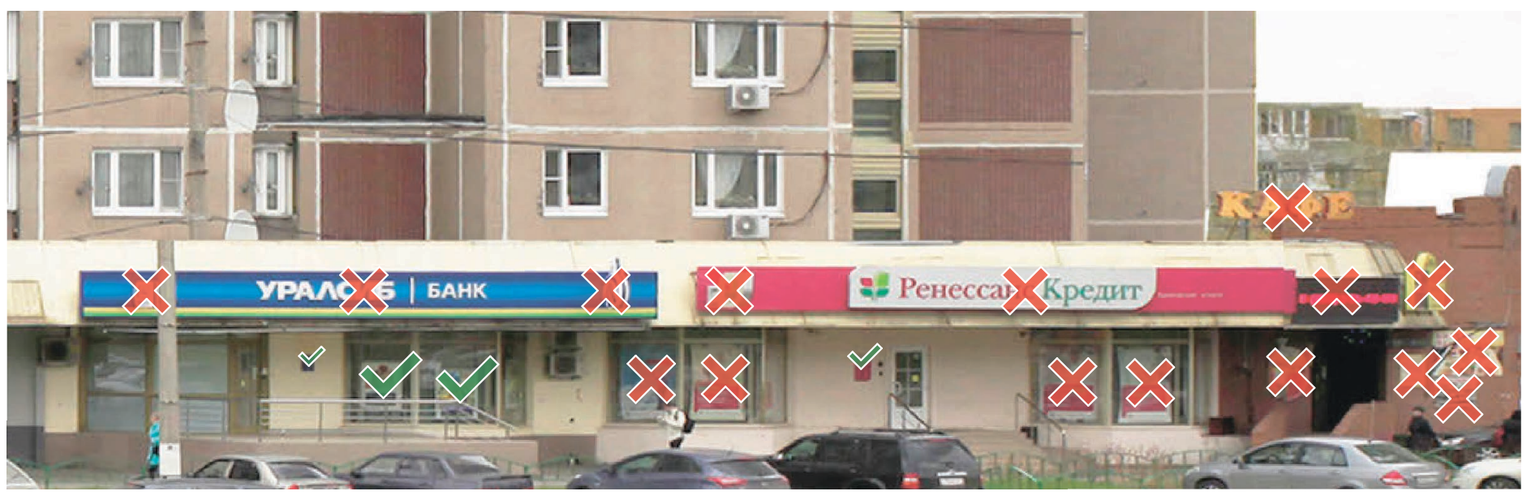

3

Схема размещения

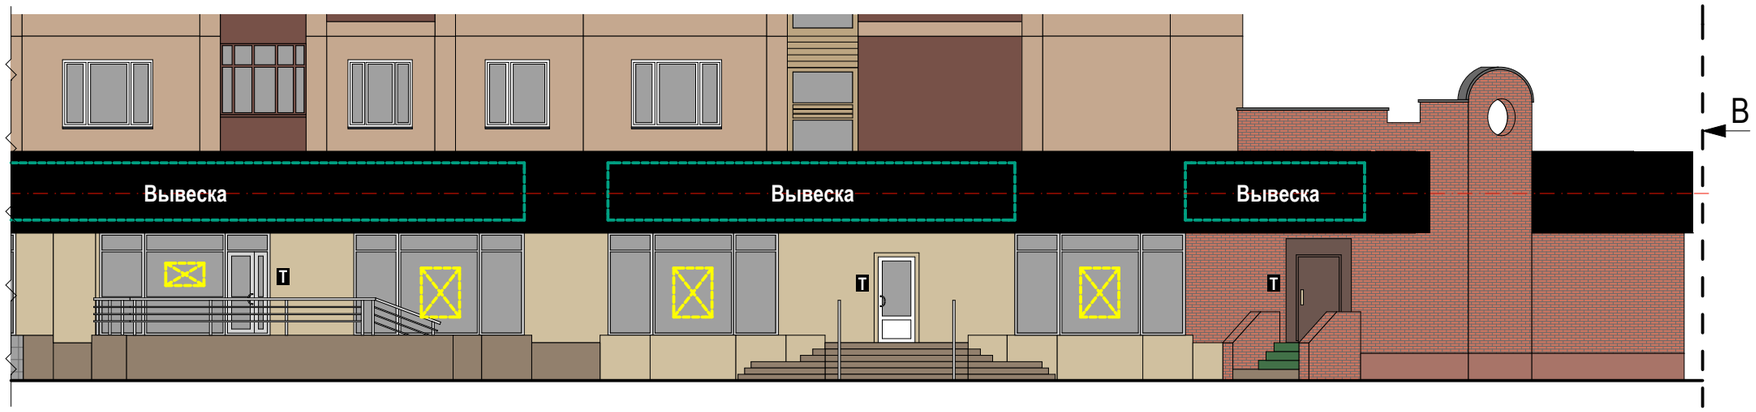

Примечания:
1. Подложки выполняются единой высоты, в единой плоскости, обеспечивая непрерывность по всей длине. Не допускаются разрывы на стыках подложки.
2. Высота букв и знаков не должна превышать 70% от высоты подложки.

Настенные информационные конструкции

- «Зеленая зона» размещения вывесок
- Вывеска — Отдельные буквы и знаки без подложки
- Вывеска — Отдельные буквы и знаки на плоской подложке

- T — Табличка
- M — Меню

Консольная информационная конструкция

- Панель-кронштейн

Витринные информационные конструкции

- Вывеска — Отдельные буквы и знаки без подложки
- Внутренняя информационная конструкция
- Вывеска — Отдельные буквы и знаки на плоской подложке

Соответствие правилам

- Соответствует правилам
- Не соответствует правилам

Схема плана




Люблинская улица, д.175 (Лист 5 из 5)

Анализ существующего положения



Схема размещения

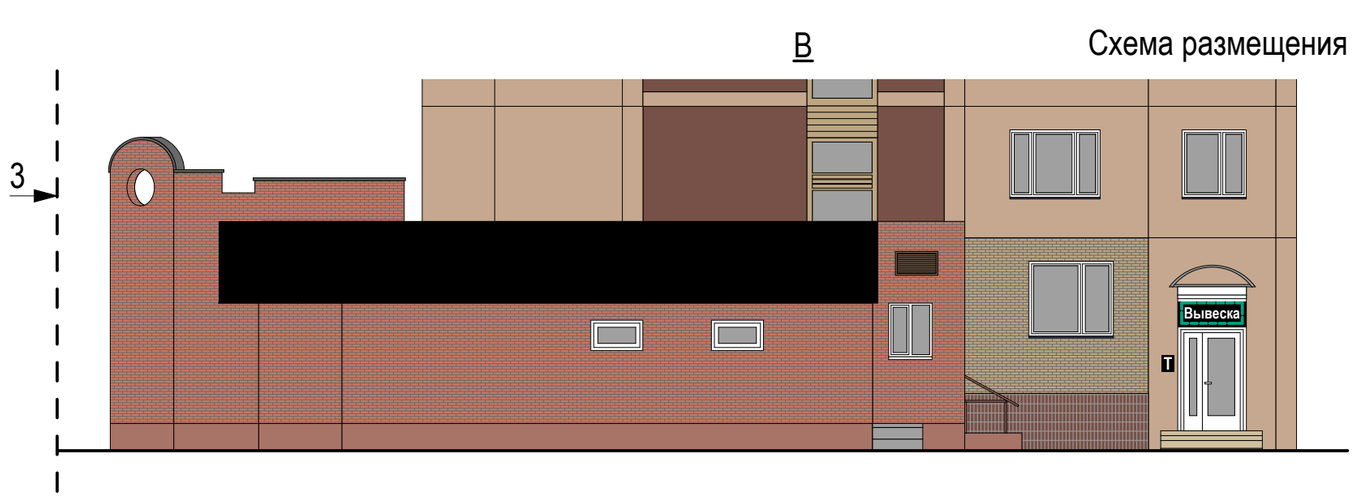

Настенные информационные конструкции

- «Зеленая зона» размещения вывесок
- Вывеска — Отдельные буквы и знаки без подложки
- Вывеска — Отдельные буквы и знаки на плоской подложке

- T — Табличка
- M — Меню

Консольная информационная конструкция

- Панель-кронштейн

Витринные информационные конструкции

- Вывеска — Отдельные буквы и знаки без подложки
- Внутренняя информационная конструкция
- Вывеска — Отдельные буквы и знаки на плоской подложке

Соответствие правилам

- Соответствует правилам
- Не соответствует правилам

Схема плана



Люблинская улица, д.179/1 (Лист 1 из 3)

Анализ существующего положения




A



1

Схема размещения

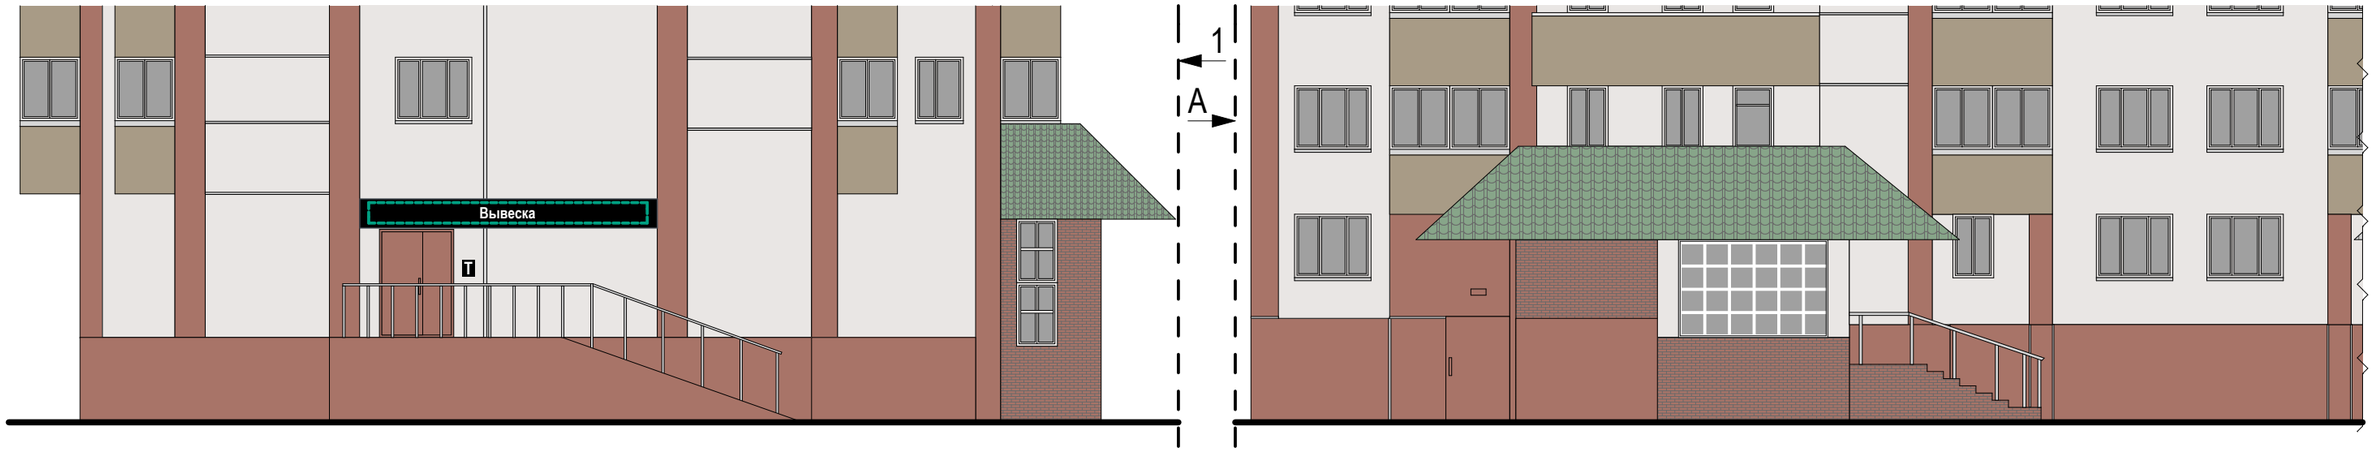

Настенные информационные конструкции

- «Зеленая зона» размещения вывесок
- Вывеска — Отдельные буквы и знаки без подложки
- Вывеска — Отдельные буквы и знаки на плоской подложке
- T — Табличка
- M — Меню

Консольная информационная конструкция

- Панель-кронштейн


Витринные информационные конструкции

- Вывеска — Отдельные буквы и знаки без подложки
- Внутренняя информационная конструкция
- Вывеска — Отдельные буквы и знаки на плоской подложке

Соответствие правилам

- Соответствует правилам
- Не соответствует правилам


Схема плана

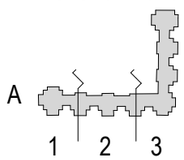

Люблинская улица, д.179/1 (Лист 2 из 3)

Анализ существующего положения



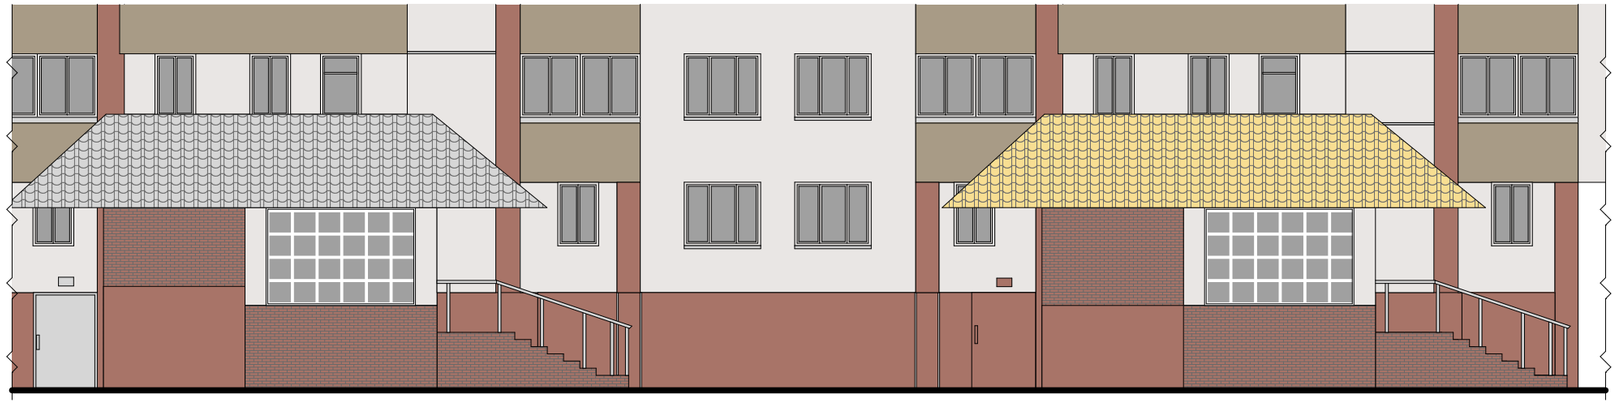

Настенные информационные конструкции

- «Зеленая зона» размещения вывесок
- Вывеска — Отдельные буквы и знаки без подложки
- Вывеска — Отдельные буквы и знаки на плоской подложке
- T — Табличка
- M — Меню

Консольная информационная конструкция

- Панель-кронштейн

Витринные информационные конструкции

- Вывеска — Отдельные буквы и знаки без подложки
- Внутренняя информационная конструкция
- Вывеска — Отдельные буквы и знаки на плоской подложке


Соответствие правилам

- Соответствует правилам
- Не соответствует правилам

Схема размещения

Люблинская улица, д.179/1 (Лист 3 из 3)

Анализ существующего положения

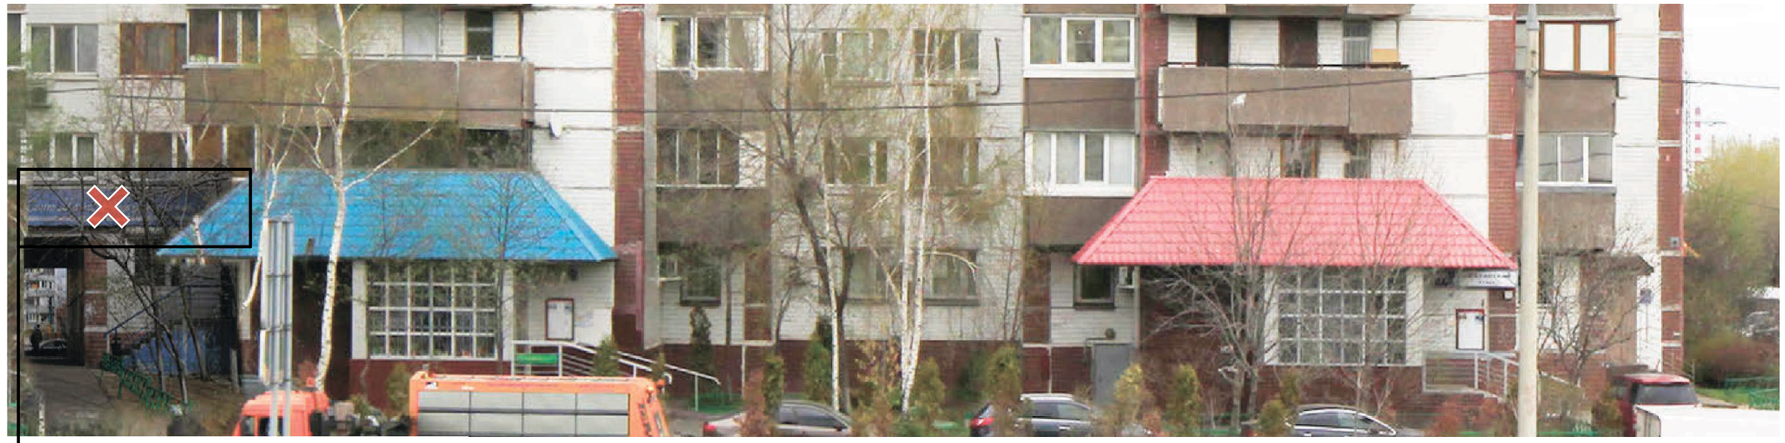



3

Схема размещения



Настенные информационные конструкции

«Зеленая зона» размещения вывесок

Вывеска — Отдельные буквы и знаки без подложки

Вывеска — Отдельные буквы и знаки на плоской подложке

T — Табличка

M — Меню

Консольная информационная конструкция

Панель-кронштейн

Витринные информационные конструкции

Вывеска — Отдельные буквы и знаки без подложки

Внутренняя информационная конструкция


Вывеска — Отдельные буквы и знаки на плоской подложке

Соответствие правилам

Соответствует правилам

Не соответствует правилам

Схема плана

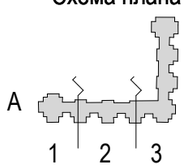

улица Люблинская. Чётная сторона.


Люблинская улица, д.128 (Лист 1 из 2)

Анализ существующего положения



1

Схема размещения

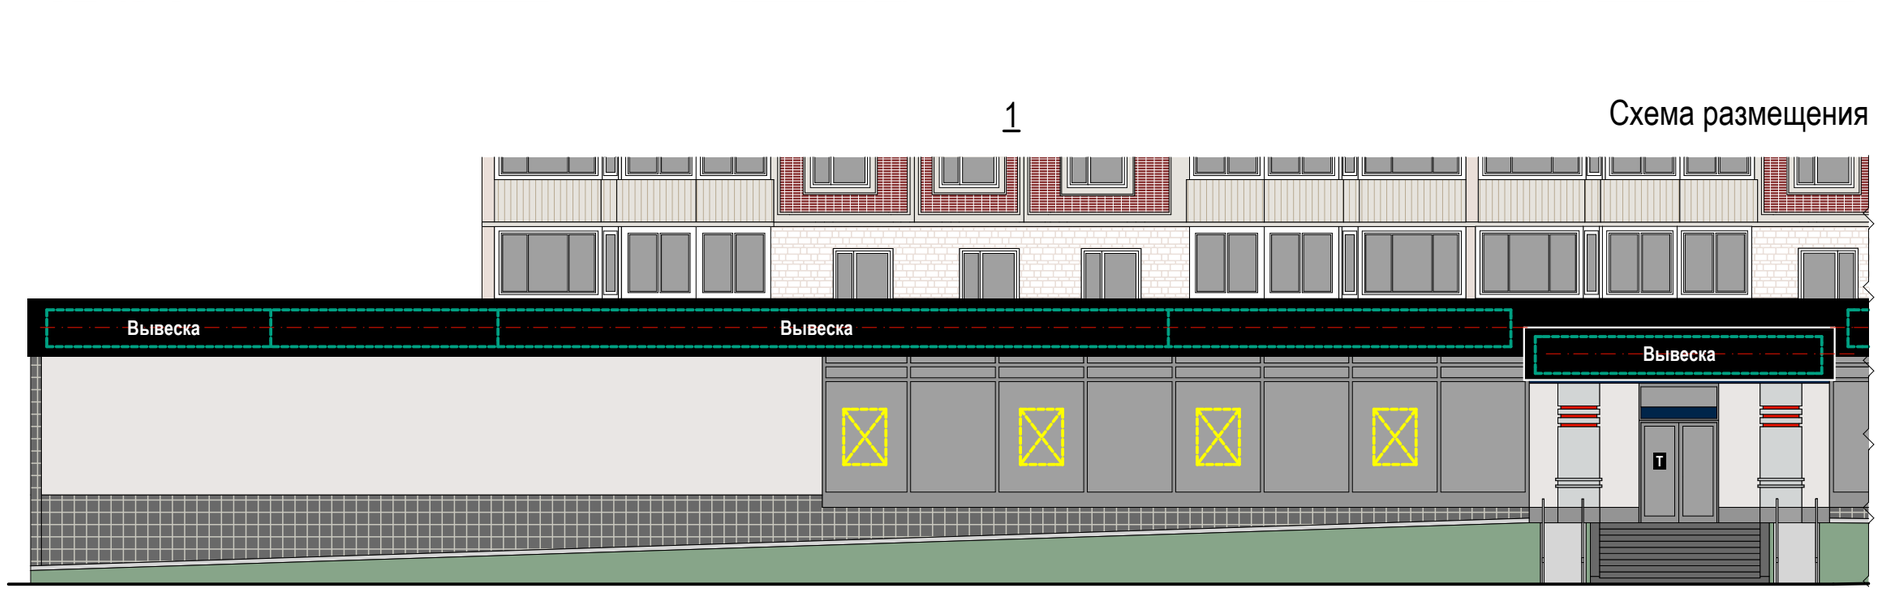

Настенные информационные конструкции

«Зеленая зона» размещения вывесок

Вывеска — Отдельные буквы и знаки без подложки

Вывеска — Отдельные буквы и знаки на плоской подложке

T — Табличка

M — Меню

Консольная информационная конструкция

Панель-кронштейн

Витринные информационные конструкции

Вывеска — Отдельные буквы и знаки без подложки

Внутренняя информационная конструкция

Вывеска — Отдельные буквы и знаки на плоской подложке

Соответствие правилам

Соответствует правилам

Не соответствует правилам

Схема плана

1 2


Люблинская улица, д.128 (Лист 2 из 2)

Анализ существующего положения



2

Схема размещения

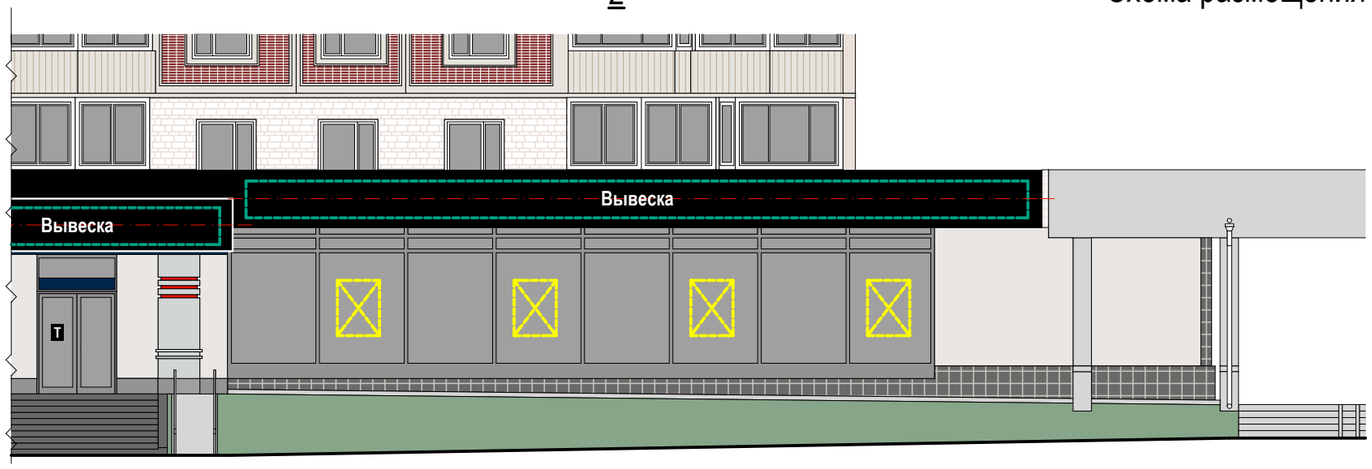

Примечания:
1. Подложки выполняются единой высоты, в единой плоскости, обеспечивая непрерывность по всей длине. Не допускаются разрывы на стыках подложки.
2. Высота букв и знаков не должна превышать 70% от высоты подложки.

Настенные информационные конструкции

- «Зеленая зона» размещения вывесок
- Вывеска — Отдельные буквы и знаки без подложки
- Вывеска — Отдельные буквы и знаки на плоской подложке
- T — Табличка
- M — Меню

Консольная информационная конструкция

- Панель-кронштейн


Витринные информационные конструкции

- Вывеска — Отдельные буквы и знаки без подложки
- Внутренняя информационная конструкция
- Вывеска — Отдельные буквы и знаки на плоской подложке

Соответствие правилам

- Соответствует правилам
- Не соответствует правилам

Схема плана

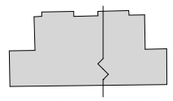


Люблинская улица, д.126 (Лист 1 из 2)

Анализ существующего положения



1

Схема размещения

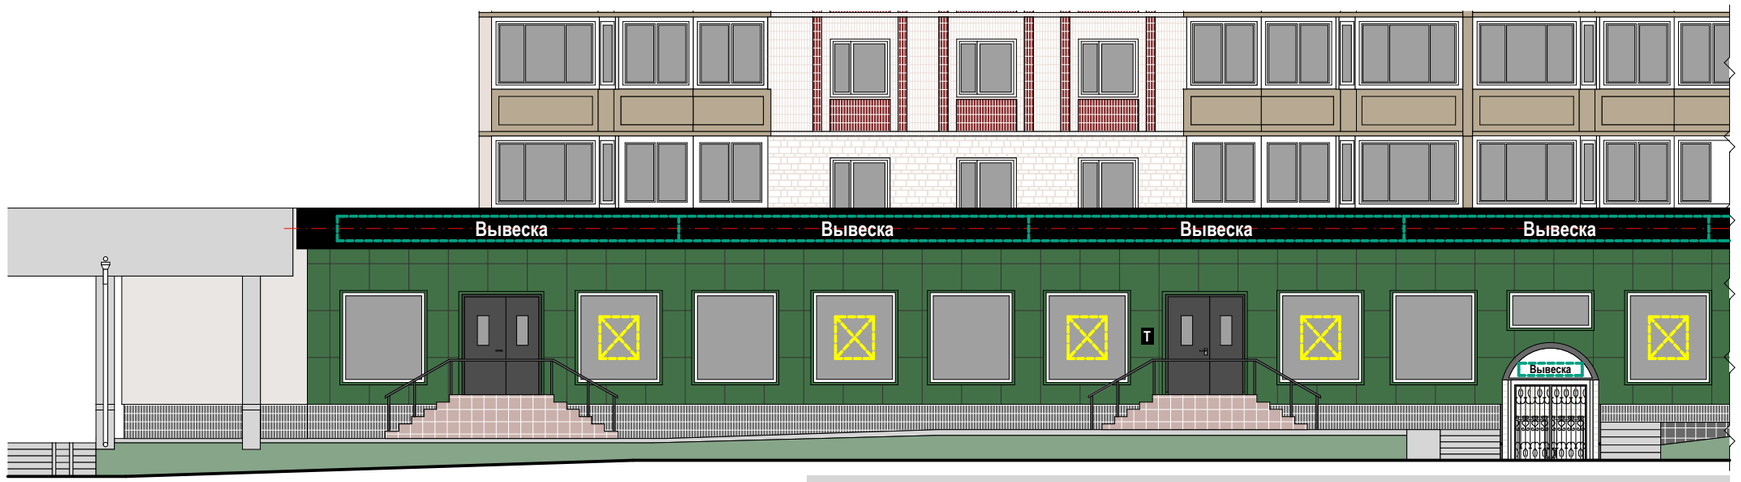

Примечания:
1. Подложки выполняются единой высоты, в единой плоскости, обеспечивая непрерывность по всей длине. Не допускаются разрывы на стыках подложки.
2. Высота букв и знаков не должна превышать 70% от высоты подложки.

Настенные информационные конструкции

«Зеленая зона» размещения вывесок

Вывеска — Отдельные буквы и знаки без подложки

Вывеска — Отдельные буквы и знаки на плоской подложке

T — Табличка

M — Меню

Консольная информационная конструкция

Панель-кронштейн

Витринные информационные конструкции

Вывеска — Отдельные буквы и знаки без подложки

Внутренняя информационная конструкция

Вывеска — Отдельные буквы и знаки на плоской подложке

Соответствие правилам

Соответствует правилам

Не соответствует правилам

Схема плана

1 2


Люблинская улица, д.126 (Лист 2 из 2)

Анализ существующего положения



2

Схема размещения

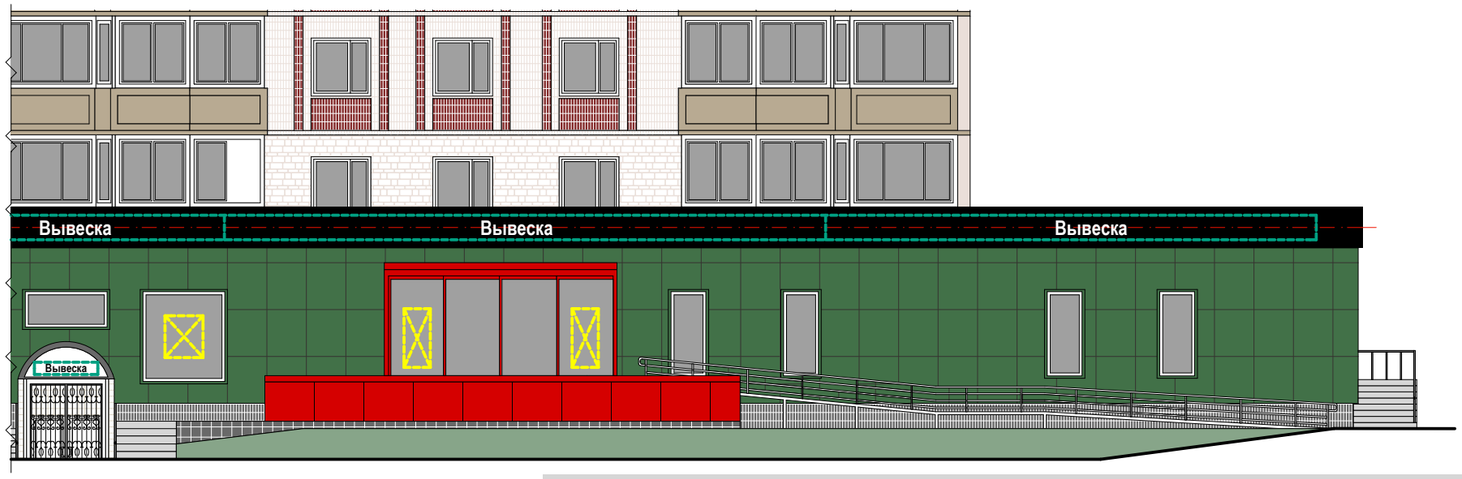

Примечания:
1. Подложки выполняются единой высоты, в единой плоскости, обеспечивая непрерывность по всей длине. Не допускаются разрывы на стыках подложки.
2. Высота букв и знаков не должна превышать 70% от высоты подложки.

Настенные информационные конструкции

«Зеленая зона» размещения вывесок

Вывеска — Отдельные буквы и знаки без подложки

Вывеска — Отдельные буквы и знаки на плоской подложке

T — Табличка

M — Меню

Консольная информационная конструкция

Панель-кронштейн

Витринные информационные конструкции

Вывеска — Отдельные буквы и знаки без подложки

Внутренняя информационная конструкция


Вывеска — Отдельные буквы и знаки на плоской подложке

Соответствие правилам

Соответствует правилам

Не соответствует правилам

Схема плана

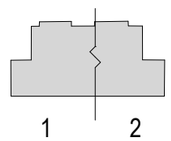

Новочеркасский бульвар, д.55 (Лист 1 из 6)

Анализ существующего положения



А

Схема размещения



Настенные информационные конструкции

- «Зеленая зона» размещения вывесок
- Вывеска — Отдельные буквы и знаки без подложки
- Вывеска — Отдельные буквы и знаки на плоской подложке

Т — Табличка

М — Меню

Консольная информационная конструкция

- Панель-кронштейн


Витринные информационные конструкции

- Вывеска — Отдельные буквы и знаки без подложки
- Внутренняя информационная конструкция
- Вывеска — Отдельные буквы и знаки на плоской подложке

Соответствие правилам


- Соответствует правилам
- Не соответствует правилам

Схема плана

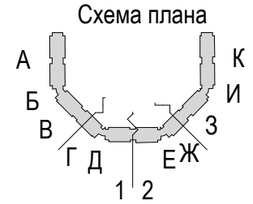

Новочеркасский бульвар, д.55 (Лист 2 из 6)

Анализ существующего положения

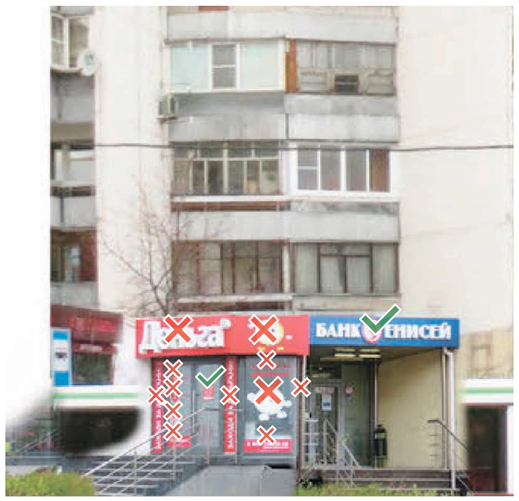

Б



В

Схема размещения



Настенные информационные конструкции

- «Зеленая зона» размещения вывесок
- Вывеска — Отдельные буквы и знаки без подложки
- Вывеска — Отдельные буквы и знаки на плоской подложке
- Т — Табличка
- М — Меню

Консольная информационная конструкция

- Панель-кронштейн


Витринные информационные конструкции

- Вывеска — Отдельные буквы и знаки без подложки
- Внутренняя информационная конструкция
- Вывеска — Отдельные буквы и знаки на плоской подложке

Соответствие правилам

- Соответствует правилам
- Не соответствует правилам

Схема плана

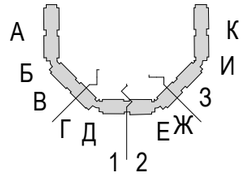

Новочеркасский бульвар, д.55 (Лист 3 из 6)

Анализ существующего положения







Г

Д

1

Схема размещения



Настенные информационные конструкции

- «Зеленая зона» размещения вывесок
- Вывеска — Отдельные буквы и знаки без подложки
- Вывеска — Отдельные буквы и знаки на плоской подложке
- T — Табличка
- M — Меню

Консольная информационная конструкция

- Панель-кронштейн


Витринные информационные конструкции

- Вывеска — Отдельные буквы и знаки без подложки
- Внутренняя информационная конструкция
- Вывеска — Отдельные буквы и знаки на плоской подложке

Соответствие правилам

- Соответствует правилам
- Не соответствует правилам

Схема плана

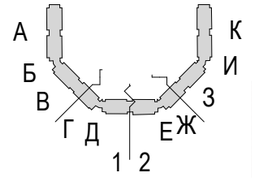

Новочеркасский бульвар, д.55 (Лист 4 из 6)

Анализ существующего положения



2




Е



Ж

Схема размещения

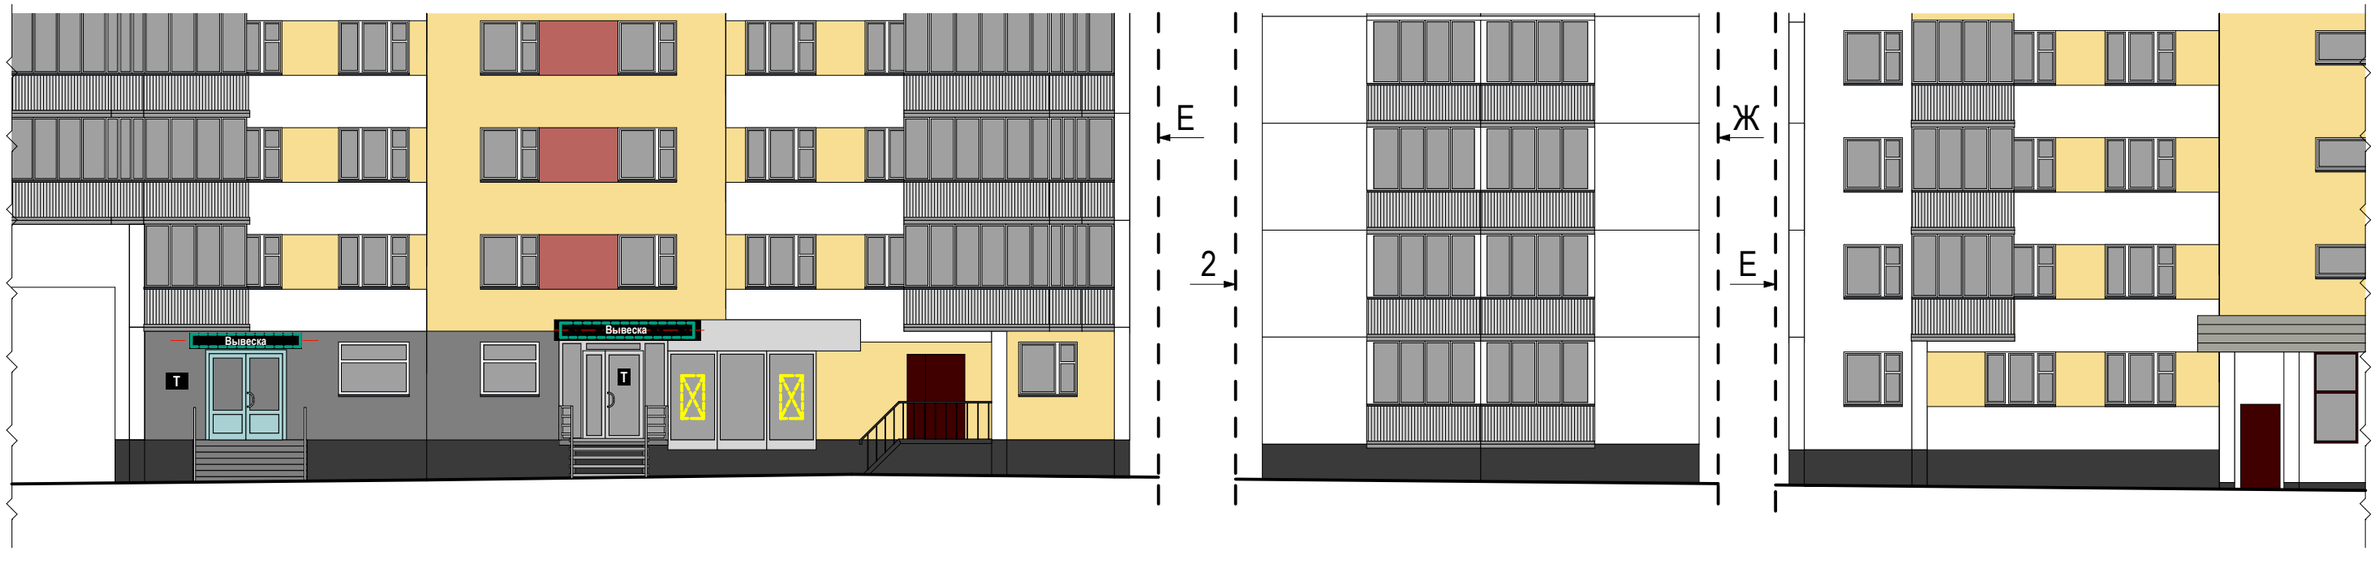

Настенные информационные конструкции

- «Зеленая зона» размещения вывесок
- Вывеска — Отдельные буквы и знаки без подложки
- Вывеска — Отдельные буквы и знаки на плоской подложке

Т — Табличка

М — Меню

Консольная информационная конструкция

- Панель-кронштейн


Витринные информационные конструкции

- Вывеска — Отдельные буквы и знаки без подложки
- Внутренняя информационная конструкция
- Вывеска — Отдельные буквы и знаки на плоской подложке

Соответствие правилам


- Соответствует правилам
- Не соответствует правилам

Схема плана

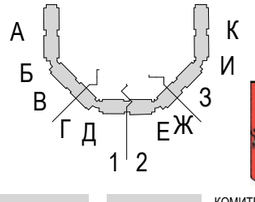

Новочеркасский бульвар, д.55 (Лист 5 из 6)

Анализ существующего положения

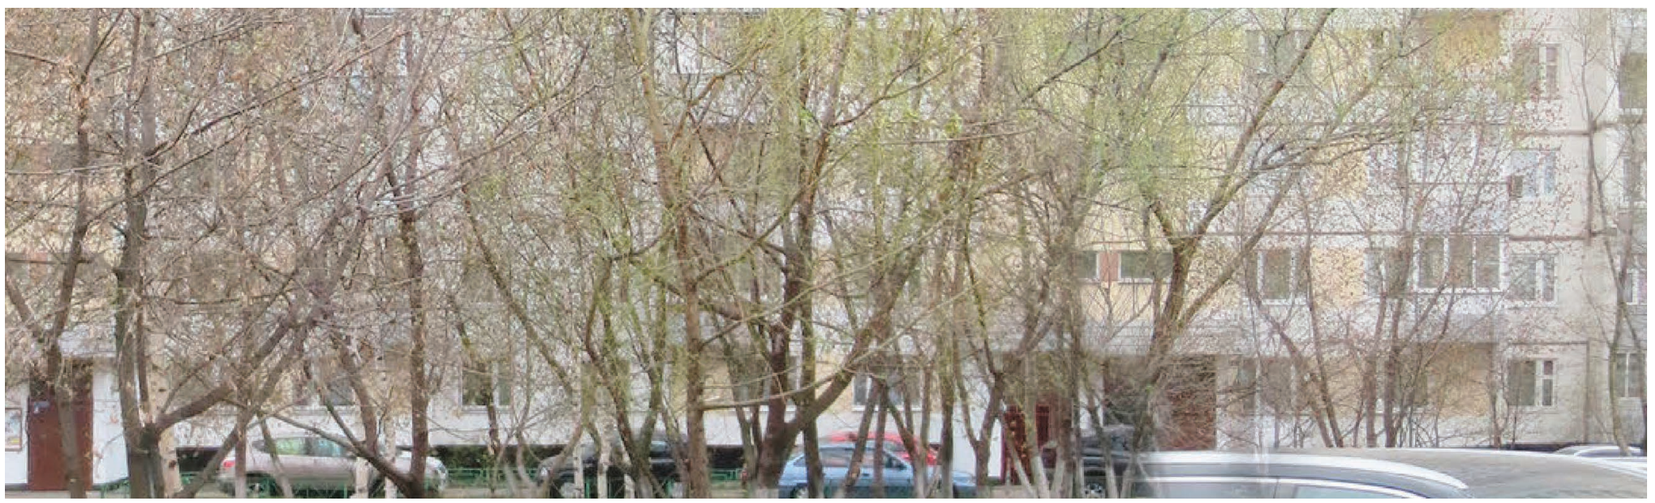



З



И Схема размещения

Настенные информационные конструкции

«Зеленая зона» размещения вывесок

Вывеска — Отдельные буквы и знаки без подложки

Вывеска — Отдельные буквы и знаки на плоской подложке

Т — Табличка

М — Меню

Консольная информационная конструкция

Панель-кронштейн

Витринные информационные конструкции

Вывеска — Отдельные буквы и знаки без подложки

Внутренняя информационная конструкция


Вывеска — Отдельные буквы и знаки на плоской подложке

Соответствие правилам

Соответствует правилам

Не соответствует правилам

Схема плана

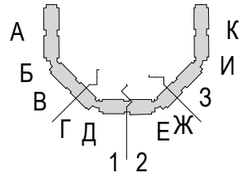

Новочеркасский бульвар, д.55 (Лист 6 из 6)

Анализ существующего положения



К

Схема размещения



Настенные информационные конструкции

- «Зеленая зона» размещения вывесок
- Вывеска — Отдельные буквы и знаки без подложки
- Вывеска — Отдельные буквы и знаки на плоской подложке

- Т — Табличка
- М — Меню

Консольная информационная конструкция

- Панель-кронштейн


Витринные информационные конструкции

- Вывеска — Отдельные буквы и знаки без подложки
- Внутренняя информационная конструкция
- Вывеска — Отдельные буквы и знаки на плоской подложке

Соответствие правилам

- Соответствует правилам
- Не соответствует правилам

Схема плана

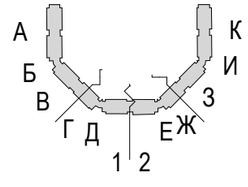


Люблинская улица, д.112 (Лист 1 из 3)

Анализ существующего положения



А

Схема размещения

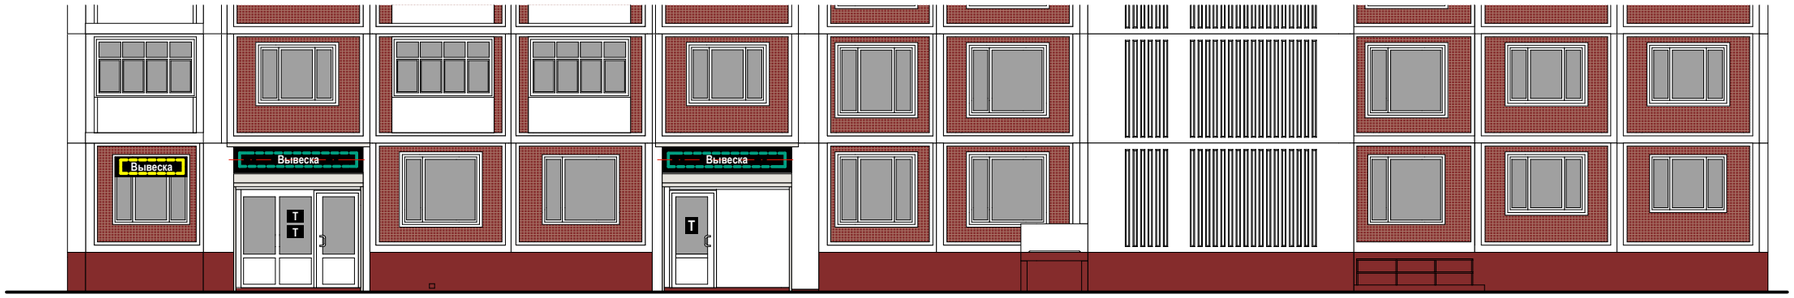

Настенные информационные конструкции

- «Зеленая зона» размещения вывесок
- Вывеска — Отдельные буквы и знаки без подложки
- Вывеска — Отдельные буквы и знаки на плоской подложке

- T — Табличка
- M — Меню

Консольная информационная конструкция

- Панель-кронштейн

Витринные информационные конструкции

- Вывеска — Отдельные буквы и знаки без подложки
- Внутренняя информационная конструкция
- Вывеска — Отдельные буквы и знаки на плоской подложке

Соответствие правилам

- Соответствует правилам
- Не соответствует правилам

Схема плана



Люблинская улица, д.112 (Лист 2 из 3)

Анализ существующего положения





1

Схема размещения

Настенные информационные конструкции

«Зеленая зона» размещения вывесок

Вывеска — Отдельные буквы и знаки без подложки

Вывеска — Отдельные буквы и знаки на плоской подложке

T — Табличка

M — Меню

Консольная информационная конструкция

Панель-кронштейн

Витринные информационные конструкции

Вывеска — Отдельные буквы и знаки без подложки

Внутренняя информационная конструкция

Вывеска — Отдельные буквы и знаки на плоской подложке

Соответствие правилам

Соответствует правилам

Не соответствует правилам

Схема плана



Люблинская улица, д.112 (Лист 3 из 3)

Анализ существующего положения

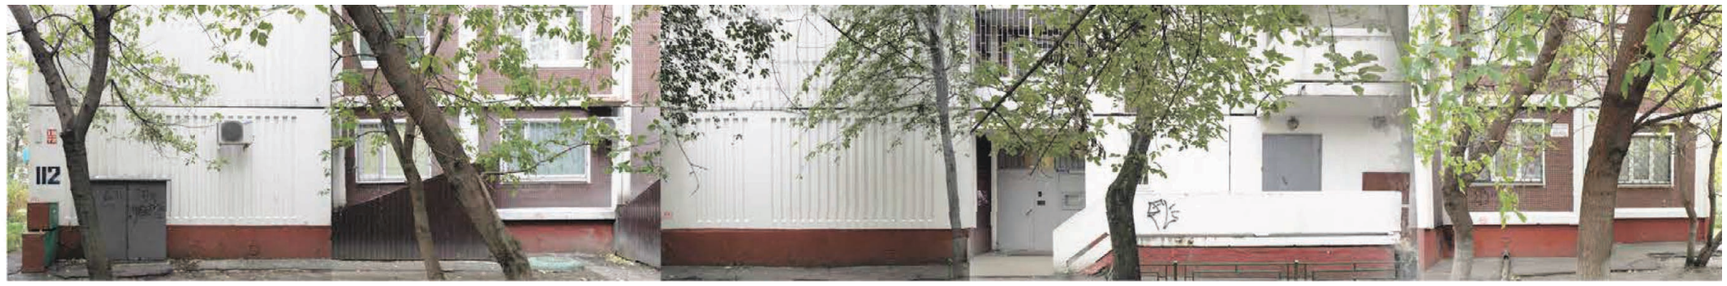




Схема размещения

2

Настенные информационные конструкции

«Зеленая зона» размещения вывесок

Вывеска — Отдельные буквы и знаки без подложки

Вывеска — Отдельные буквы и знаки на плоской подложке

T — Табличка

M — Меню

Консольная информационная конструкция

Панель-кронштейн

Витринные информационные конструкции

Вывеска — Отдельные буквы и знаки без подложки

Внутренняя информационная конструкция

Вывеска — Отдельные буквы и знаки на плоской подложке

Соответствие правилам

Соответствует правилам

Не соответствует правилам

Схема плана



Люблинская улица, д.108 (Лист 1 из 3)

Анализ существующего положения





А

Схема размещения

Настенные информационные конструкции

«Зеленая зона» размещения вывесок

Вывеска — Отдельные буквы и знаки без подложки

Вывеска — Отдельные буквы и знаки на плоской подложке

T — Табличка

M — Меню

Консольная информационная конструкция

Панель-кронштейн

Витринные информационные конструкции

Вывеска — Отдельные буквы и знаки без подложки

Внутренняя информационная конструкция

Вывеска — Отдельные буквы и знаки на плоской подложке

Соответствие правилам

Соответствует правилам

Не соответствует правилам

Схема плана



Люблинская улица, д.108 (Лист 2 из 3)

Анализ существующего положения



1

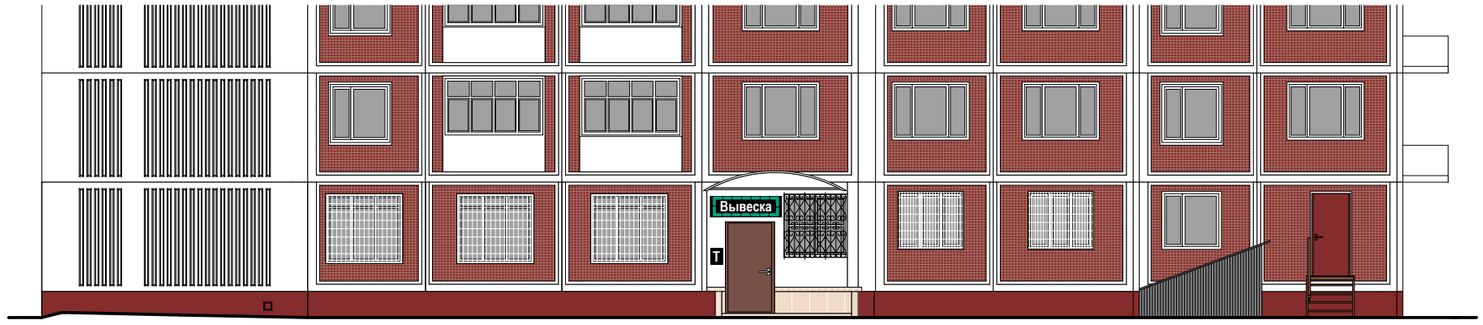


Схема размещения

Настенные информационные конструкции

«Зеленая зона» размещения вывесок

Вывеска — Отдельные буквы и знаки без подложки

Вывеска — Отдельные буквы и знаки на плоской подложке

T — Табличка

M — Меню

Консольная информационная конструкция

Панель-кронштейн

Витринные информационные конструкции

Вывеска — Отдельные буквы и знаки без подложки

Внутренняя информационная конструкция

Вывеска — Отдельные буквы и знаки на плоской подложке

Соответствие правилам

Соответствует правилам

Не соответствует правилам

Схема плана



Люблинская улица, д.108 (Лист 3 из 3)

Анализ существующего положения



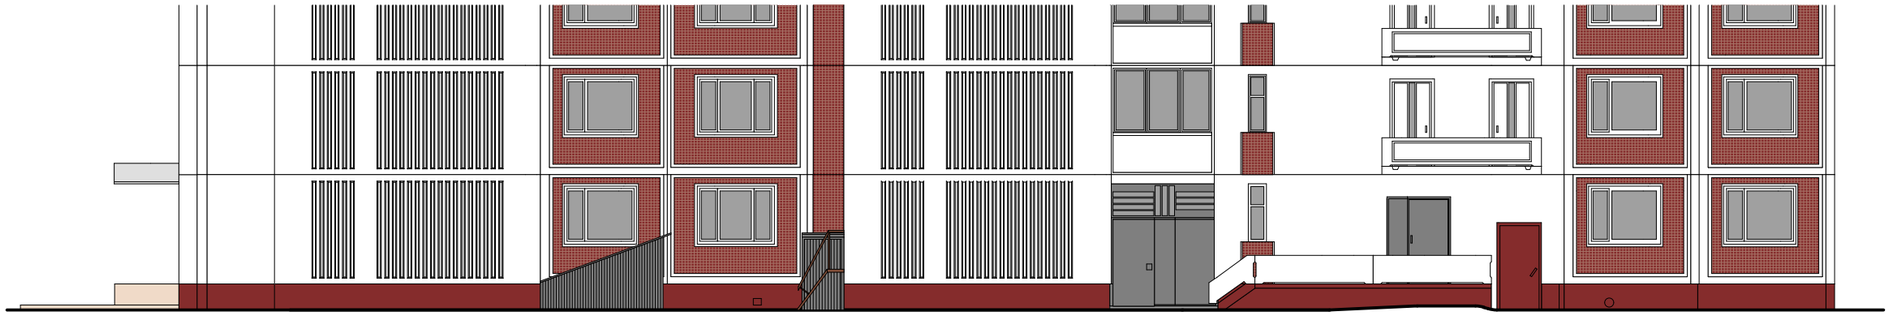


Схема размещения

2

Настенные информационные конструкции

«Зеленая зона» размещения вывесок

Вывеска — Отдельные буквы и знаки без подложки

Вывеска — Отдельные буквы и знаки на плоской подложке

T — Табличка

M — Меню

Консольная информационная конструкция

Панель-кронштейн

Витринные информационные конструкции

Вывеска — Отдельные буквы и знаки без подложки

Внутренняя информационная конструкция

Вывеска — Отдельные буквы и знаки на плоской подложке

Соответствие правилам

Соответствует правилам

Не соответствует правилам

Схема плана



Люблинская улица, д.108а

Анализ существующего положения



1

Схема размещения



Настенные информационные конструкции

- «Зеленая зона» размещения вывесок
- Вывеска — Отдельные буквы и знаки без подложки
- Вывеска — Отдельные буквы и знаки на плоской подложке

- T — Табличка
- M — Меню

Консольная информационная конструкция

- Панель-кронштейн

Витринные информационные конструкции

- Вывеска — Отдельные буквы и знаки без подложки
- Внутренняя информационная конструкция
- Вывеска — Отдельные буквы и знаки на плоской подложке

Соответствие правилам

- Соответствует правилам
- Не соответствует правилам

Схема плана

1

Люблинская улица, д.104 (Лист 1 из 3)

Анализ существующего положения





Схема размещения

Настенные информационные конструкции

«Зеленая зона» размещения вывесок

Вывеска — Отдельные буквы и знаки без подложки

Вывеска — Отдельные буквы и знаки на плоской подложке

T — Табличка

M — Меню

Консольная информационная конструкция

Панель-кронштейн

Витринные информационные конструкции

Вывеска — Отдельные буквы и знаки без подложки

Внутренняя информационная конструкция

Вывеска — Отдельные буквы и знаки на плоской подложке

Соответствие правилам

Соответствует правилам

Не соответствует правилам

Люблинская улица, д.104 (Лист 2 из 3)

Анализ существующего положения



1



Схема размещения

Настенные информационные конструкции

«Зеленая зона» размещения вывесок

Вывеска — Отдельные буквы и знаки без подложки

Вывеска — Отдельные буквы и знаки на плоской подложке

T — Табличка

M — Меню

Консольная информационная конструкция

Панель-кронштейн

Витринные информационные конструкции

Вывеска — Отдельные буквы и знаки без подложки

Внутренняя информационная конструкция

Вывеска — Отдельные буквы и знаки на плоской подложке

Соответствие правилам

Соответствует правилам

Не соответствует правилам


Схема плана



Люблинская улица, д.104 (Лист 3 из 3)

Анализ существующего положения



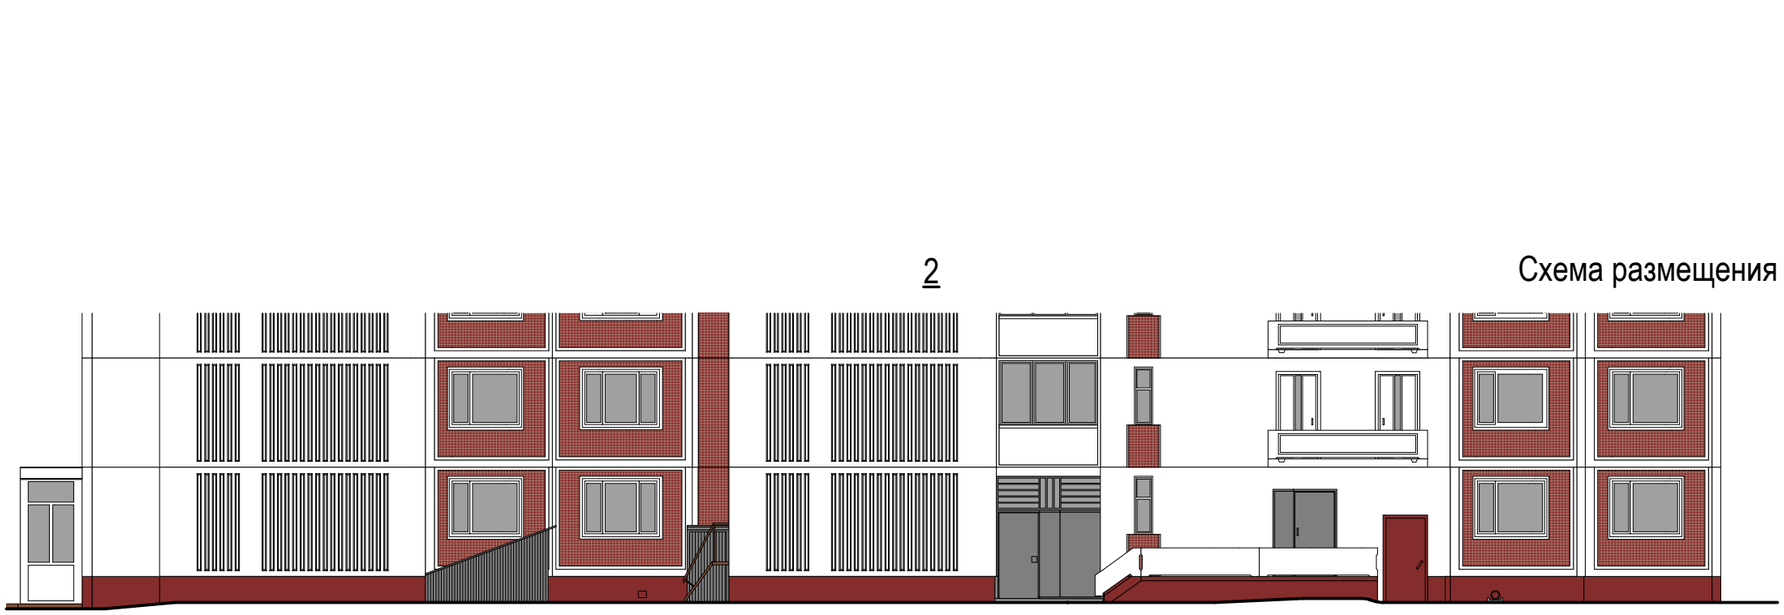

2

Схема размещения

Настенные информационные конструкции

- «Зеленая зона» размещения вывесок
- Вывеска — Отдельные буквы и знаки без подложки
- Вывеска — Отдельные буквы и знаки на плоской подложке
- T — Табличка
- M — Меню

Консольная информационная конструкция

- Панель-кронштейн

Витринные информационные конструкции

- Вывеска — Отдельные буквы и знаки без подложки
- Внутренняя информационная конструкция
- Вывеска — Отдельные буквы и знаки на плоской подложке

Соответствие правилам

- Соответствует правилам
- Не соответствует правилам


Схема плана



Люблинская улица, д.102а

Анализ существующего положения



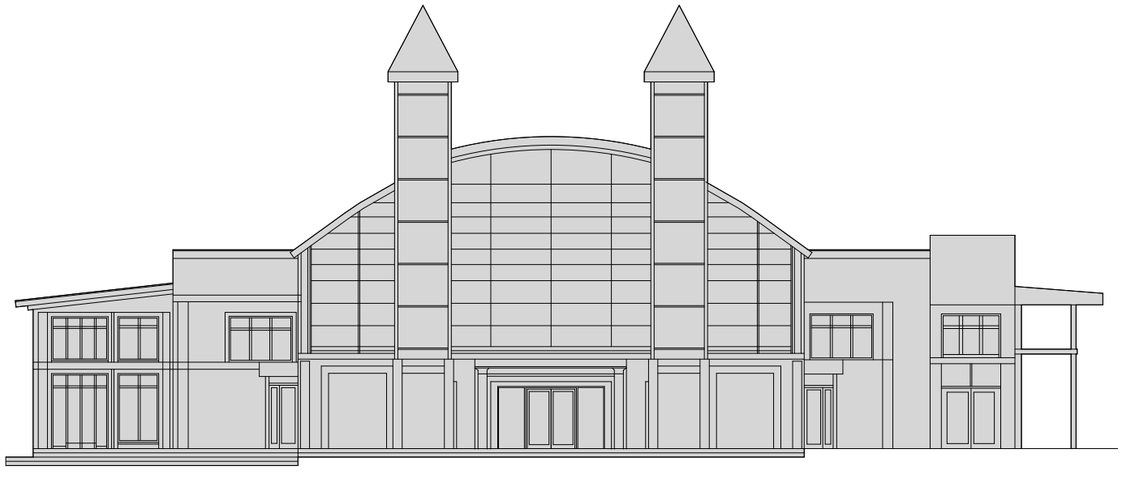

Размещение информационных конструкций осуществляется на основании дизайн-проекта, разработанного и согласованного в соответствии с требованиями раздела III «Правил размещения и содержания информационных конструкций в городе Москве», утвержденных Постановлением Правительства Москвы № 902-ПП от 25.12.2013 г.

Настенные информационные конструкции

«Зеленая зона» размещения вывесок

Вывеска — Отдельные буквы и знаки без подложки

Вывеска — Отдельные буквы и знаки на плоской подложке

T — Табличка

M — Меню

Консольная информационная конструкция

Панель-кронштейн

Витринные информационные конструкции

Вывеска — Отдельные буквы и знаки без подложки

Внутренняя информационная конструкция

Вывеска — Отдельные буквы и знаки на плоской подложке

Соответствие правилам

Соответствует правилам

Не соответствует правилам

Схема плана

1

Схема размещения


Люблинская улица, д.96

Анализ существующего положения



1

Схема размещения

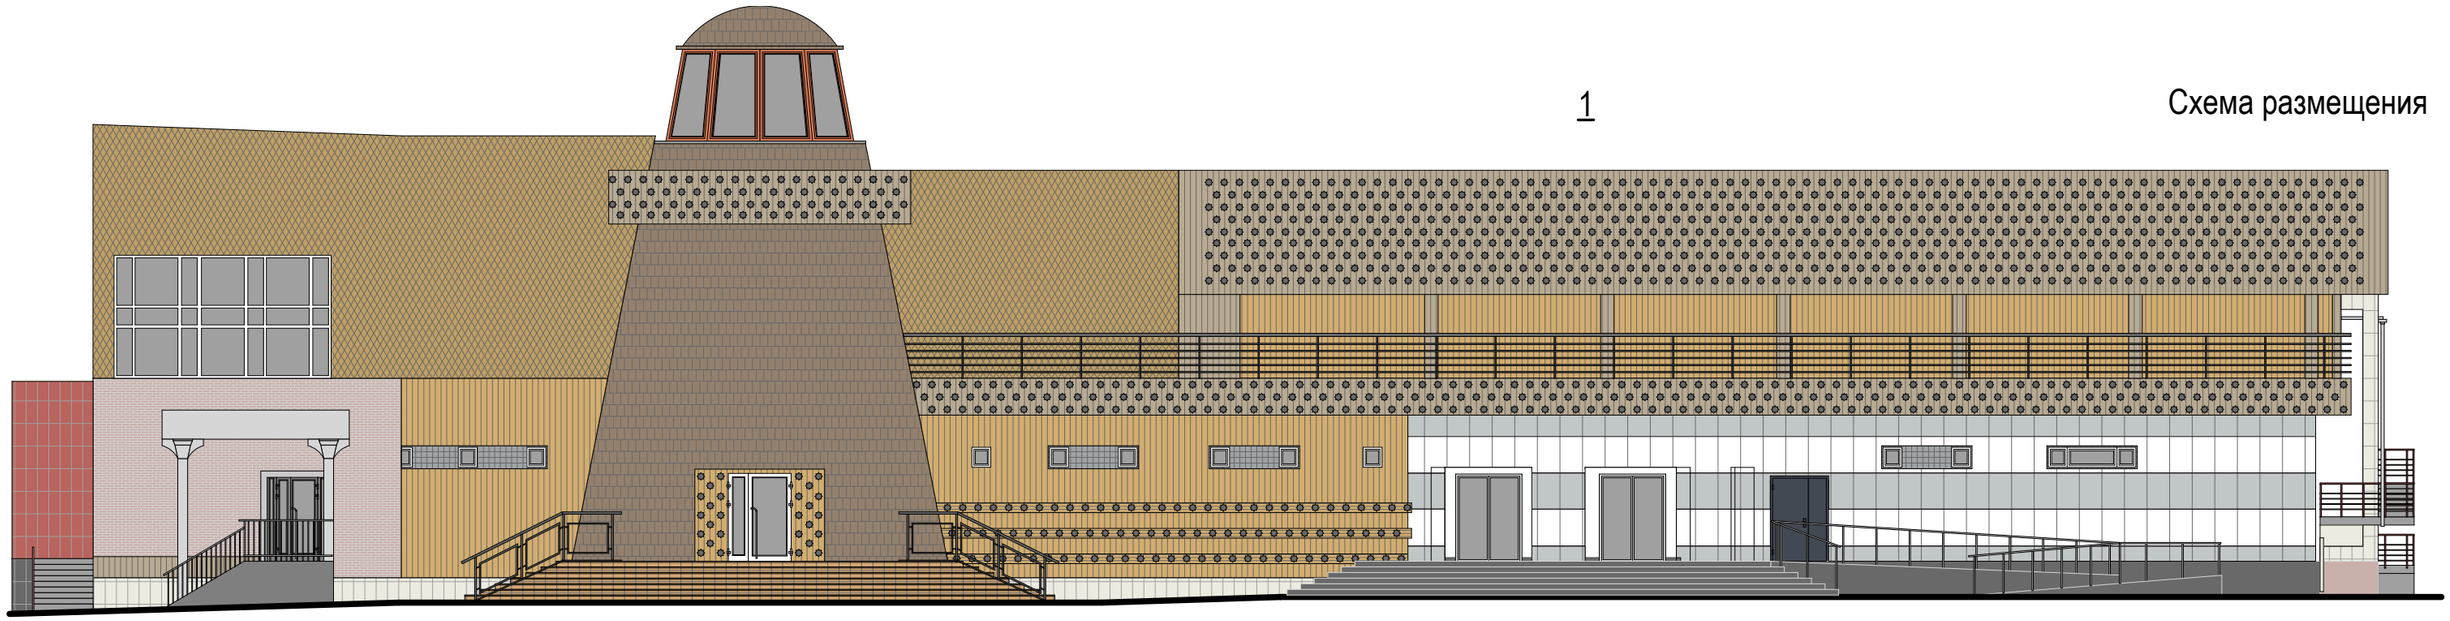

Размещение информационных конструкций осуществляется на основании дизайн-проекта, разработанного и согласованного в соответствии с требованиями раздела III «Правил размещения и содержания информационных конструкций в городе Москве», утвержденных Постановлением Правительства Москвы № 902-ПП от 25.12.2013 г.

Настенные информационные конструкции

«Зеленая зона» размещения вывесок

Вывеска — Отдельные буквы и знаки без подложки

Вывеска — Отдельные буквы и знаки на плоской подложке

T — Табличка

M — Меню

Консольная информационная конструкция

Панель-кронштейн

Витринные информационные конструкции

Вывеска — Отдельные буквы и знаки без подложки

Внутренняя информационная конструкция

Вывеска — Отдельные буквы и знаки на плоской подложке

Соответствие правилам

Соответствует правилам

Не соответствует правилам

Схема плана

1

Люблинская улица, д.92, корп.2

Анализ существующего положения



1

Схема размещения



Размещение информационных конструкций осуществляется на основании дизайн-проекта, разработанного и согласованного в соответствии с требованиями раздела III «Правил размещения и содержания информационных конструкций в городе Москве», утвержденных Постановлением Правительства Москвы № 902-ПП от 25.12.2013 г.

Настенные информационные конструкции

«Зеленая зона» размещения вывесок

Вывеска — Отдельные буквы и знаки без подложки

Вывеска — Отдельные буквы и знаки на плоской подложке

T — Табличка

M — Меню

Консольная информационная конструкция

Панель-кронштейн

Витринные информационные конструкции

Вывеска — Отдельные буквы и знаки без подложки

Внутренняя информационная конструкция

Вывеска — Отдельные буквы и знаки на плоской подложке

Соответствие правилам

Соответствует правилам

Не соответствует правилам

Схема плана

1


Люблинская улица, д.88, стр.1

Анализ существующего положения



1

Схема размещения

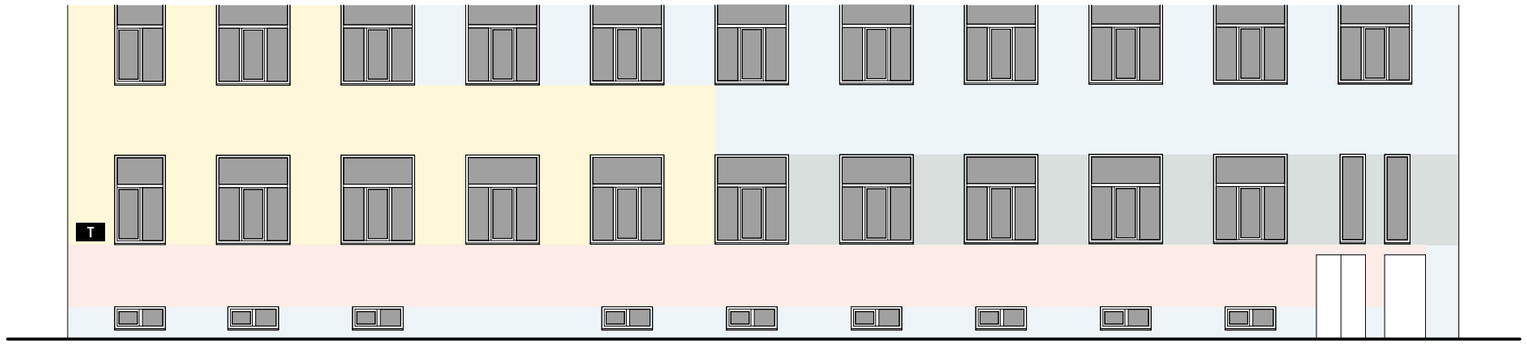

Настенные информационные конструкции

«Зеленая зона» размещения вывесок

Вывеска — Отдельные буквы и знаки без подложки

Вывеска — Отдельные буквы и знаки на плоской подложке

T — Табличка

M — Меню

Консольная информационная конструкция

Панель-кронштейн

Витринные информационные конструкции

Вывеска — Отдельные буквы и знаки без подложки

Внутренняя информационная конструкция

Вывеска — Отдельные буквы и знаки на плоской подложке

Соответствие правилам

Соответствует правилам

Не соответствует правилам

Схема плана

1


Люблинская улица, д.88, стр.4

Анализ существующего положения



1

Схема размещения

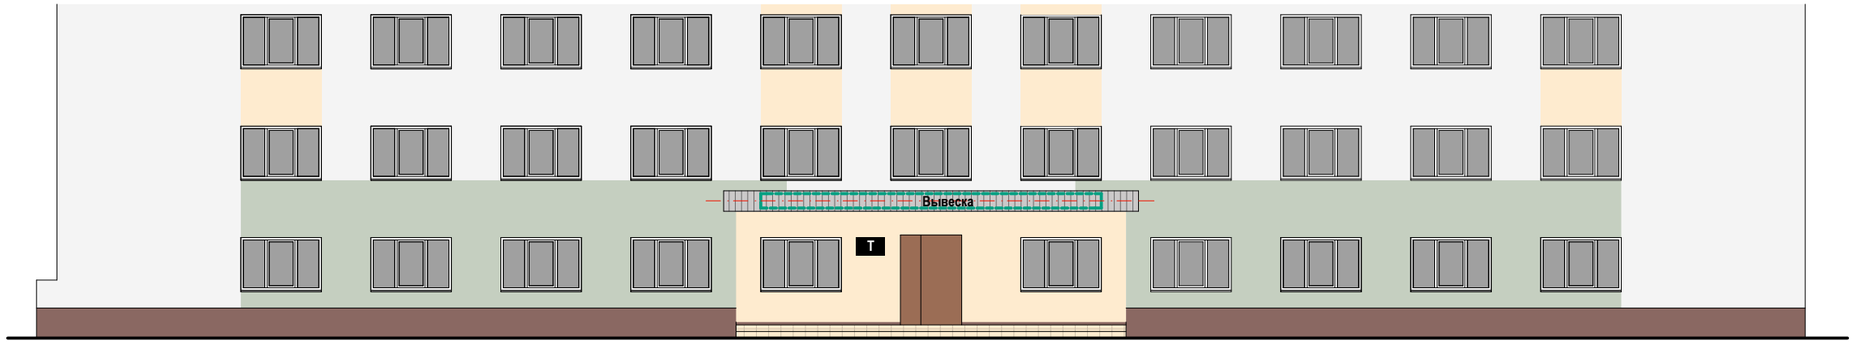

Настенные информационные конструкции

- «Зеленая зона» размещения вывесок
- Вывеска — Отдельные буквы и знаки без подложки
- Вывеска — Отдельные буквы и знаки на плоской подложке
- T — Табличка
- M — Меню

Консольная информационная конструкция

- Панель-кронштейн

Витринные информационные конструкции

- Вывеска — Отдельные буквы и знаки без подложки
- Внутренняя информационная конструкция
- Вывеска — Отдельные буквы и знаки на плоской подложке

Соответствие правилам


- Соответствует правилам
- Не соответствует правилам

Схема плана

1

Люблинская улица, д.80Г, стр.1

Анализ существующего положения

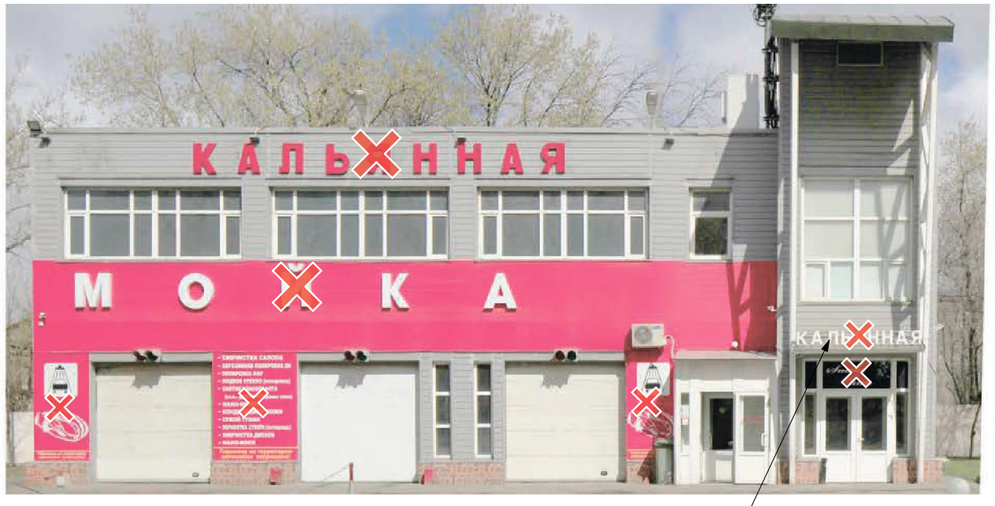



A

1

Схема размещения



Настенные информационные конструкции

- «Зеленая зона» размещения вывесок
- Вывеска — Отдельные буквы и знаки без подложки
- Вывеска — Отдельные буквы и знаки на плоской подложке
- T — Табличка
- M — Меню

Консольная информационная конструкция

- Панель-кронштейн

Витринные информационные конструкции

- Вывеска — Отдельные буквы и знаки без подложки
- Внутренняя информационная конструкция
- Вывеска — Отдельные буквы и знаки на плоской подложке

Соответствие правилам

- Соответствует правилам
- Не соответствует правилам

Схема плана

A

1

Люблинская улица, д.72 (Лист 1 из 3)

Анализ существующего положения



1



Схема размещения

Настенные информационные конструкции

«Зеленая зона» размещения вывесок

Вывеска — Отдельные буквы и знаки без подложки

Вывеска — Отдельные буквы и знаки на плоской подложке

T — Табличка

M — Меню

Консольная информационная конструкция

Панель-кронштейн

Витринные информационные конструкции

Вывеска — Отдельные буквы и знаки без подложки

Внутренняя информационная конструкция


Вывеска — Отдельные буквы и знаки на плоской подложке

Соответствие правилам

Соответствует правилам

Не соответствует правилам

Схема плана

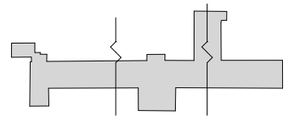


Люблинская улица, д.72 (Лист 2 из 3)

Анализ существующего положения



2

Схема размещения

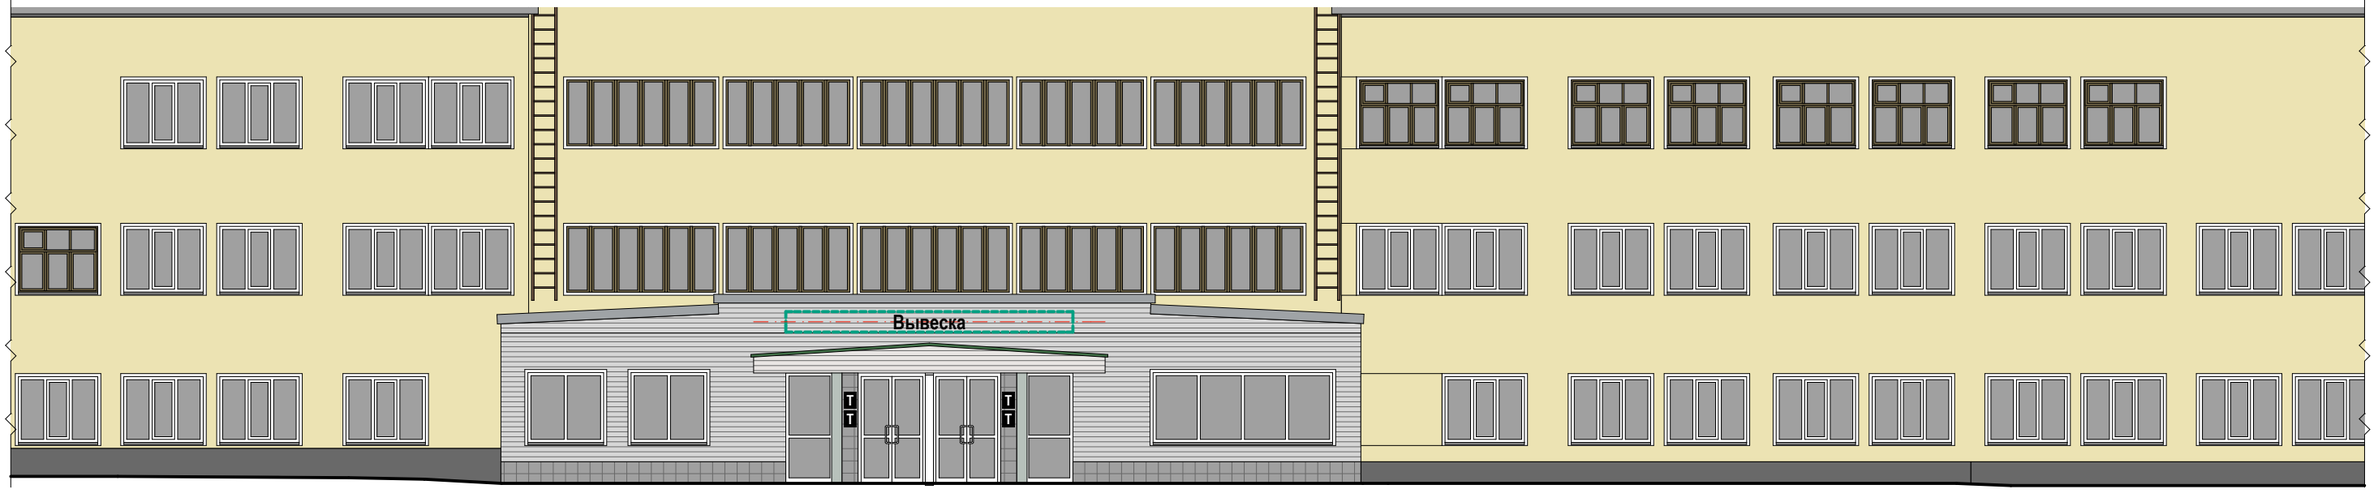

Настенные информационные конструкции

- «Зеленая зона» размещения вывесок
- Вывеска — Отдельные буквы и знаки без подложки
- Вывеска — Отдельные буквы и знаки на плоской подложке

- T — Табличка
- M — Меню

Консольная информационная конструкция

- Панель-кронштейн

Витринные информационные конструкции

- Вывеска — Отдельные буквы и знаки без подложки
- Внутренняя информационная конструкция
- Вывеска — Отдельные буквы и знаки на плоской подложке

Соответствие правилам

- Соответствует правилам
- Не соответствует правилам

Схема плана

1 2 3

Люблинская улица, д.72 (Лист 3 из 3)

Анализ существующего положения



3

Схема размещения



Настенные информационные конструкции

«Зеленая зона» размещения вывесок

Вывеска — Отдельные буквы и знаки без подложки

Вывеска — Отдельные буквы и знаки на плоской подложке

T — Табличка

M — Меню

Консольная информационная конструкция

Панель-кронштейн

Витринные информационные конструкции

Вывеска — Отдельные буквы и знаки без подложки

Внутренняя информационная конструкция

Вывеска — Отдельные буквы и знаки на плоской подложке

Соответствие правилам

Соответствует правилам

Не соответствует правилам

Схема плана

1 2 3

Люблинская улица, д.72, корп.2

Анализ существующего положения



1

Схема размещения



Настенные информационные конструкции

«Зеленая зона» размещения вывесок

Вывеска — Отдельные буквы и знаки без подложки

Вывеска — Отдельные буквы и знаки на плоской подложке

T — Табличка

M — Меню

Консольная информационная конструкция

Панель-кронштейн

Витринные информационные конструкции

Вывеска — Отдельные буквы и знаки без подложки

Внутренняя информационная конструкция

Вывеска — Отдельные буквы и знаки на плоской подложке

Соответствие правилам

Соответствует правилам


Не соответствует правилам

Схема плана

1

Люблинская улица, д.66, корп.1 (Лист 1 из 2)

Анализ существующего положения

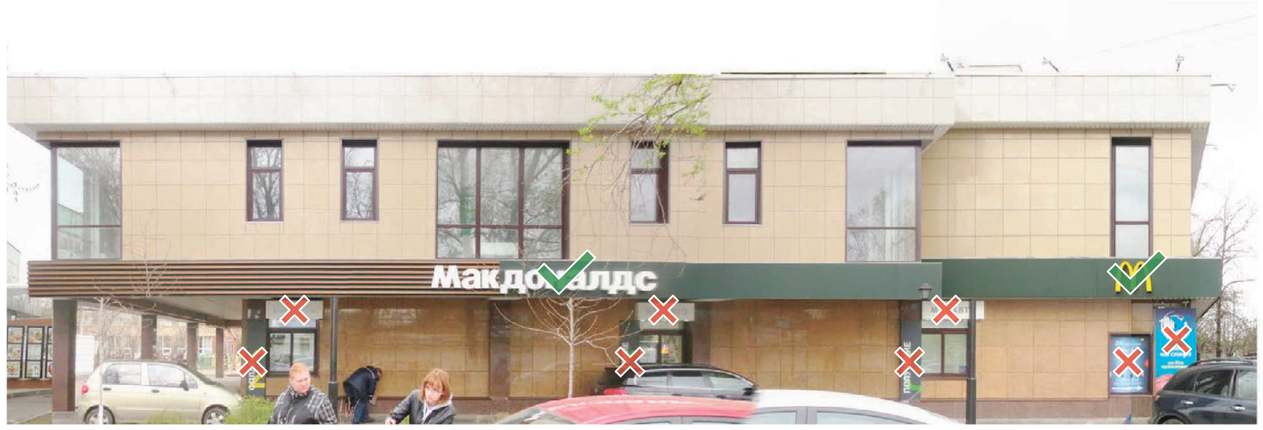


А



1

Схема размещения

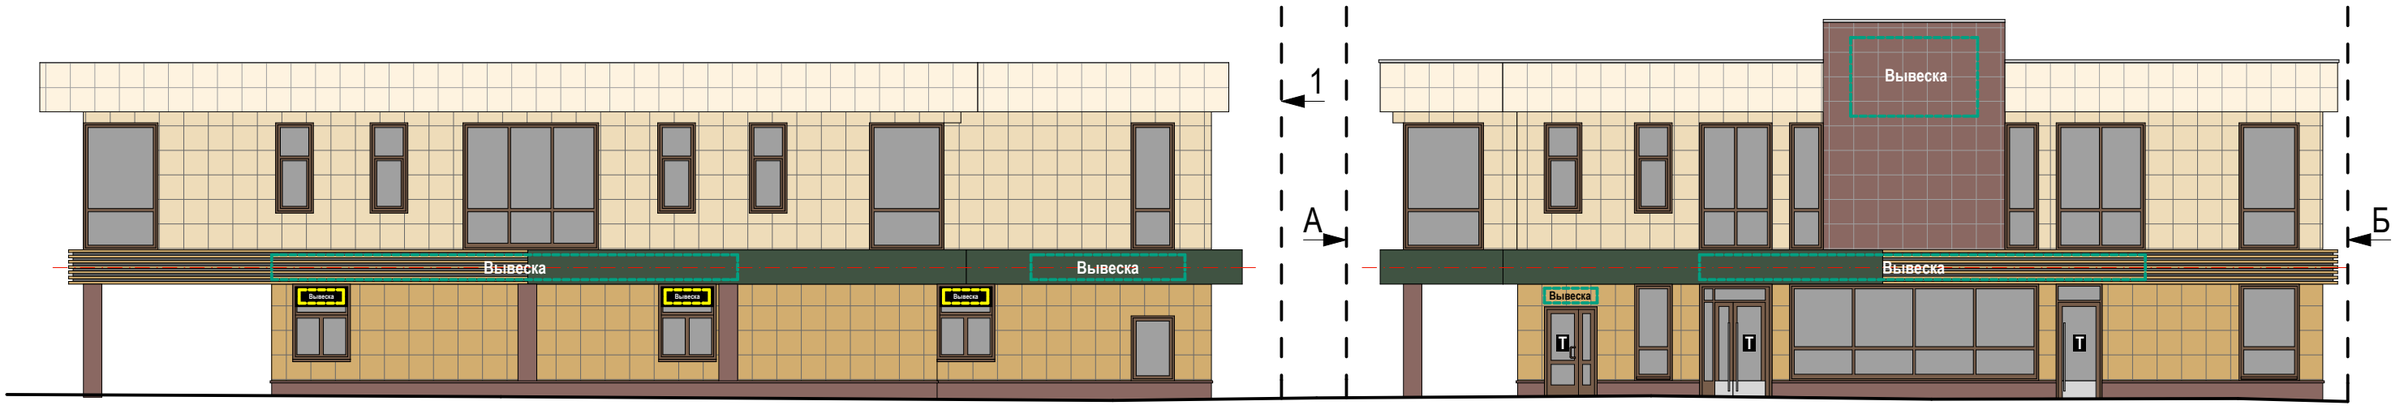

Настенные информационные конструкции

«Зеленая зона» размещения вывесок

Вывеска — Отдельные буквы и знаки без подложки

Вывеска — Отдельные буквы и знаки на плоской подложке

T — Табличка

M — Меню

Консольная информационная конструкция

Панель-кронштейн

Витринные информационные конструкции

Вывеска — Отдельные буквы и знаки без подложки

Внутренняя информационная конструкция

Вывеска — Отдельные буквы и знаки на плоской подложке

Соответствие правилам

Соответствует правилам

Не соответствует правилам

Схема плана

А Б

1


Люблинская улица, д.66, корп.1 (Лист 2 из 2)

Анализ существующего положения



Б

Схема размещения

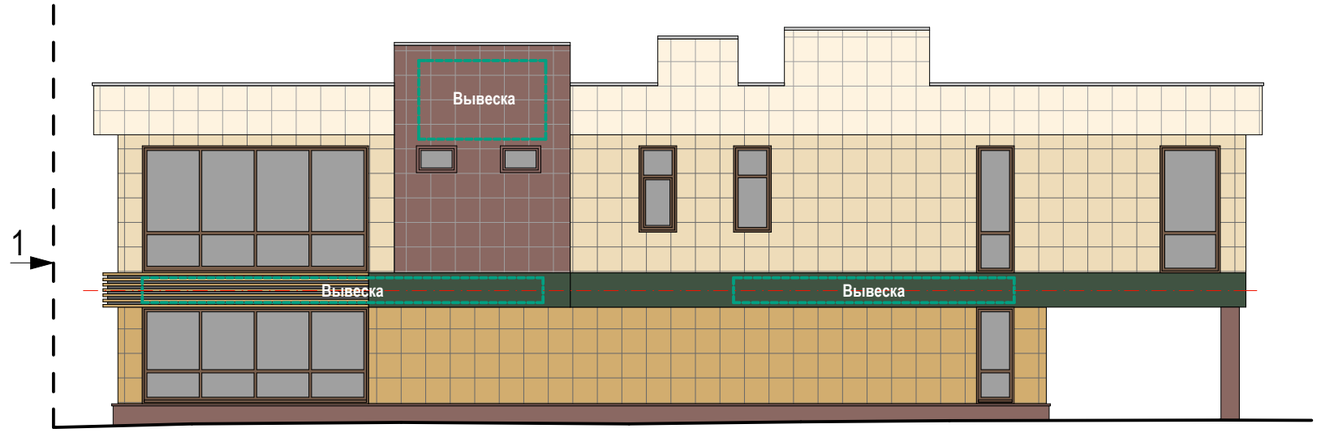

Настенные информационные конструкции

- «Зеленая зона» размещения вывесок
- Вывеска — Отдельные буквы и знаки без подложки
- Вывеска — Отдельные буквы и знаки на плоской подложке
- T — Табличка
- M — Меню

Консольная информационная конструкция

- Панель-кронштейн

Витринные информационные конструкции

- Вывеска — Отдельные буквы и знаки без подложки
- Внутренняя информационная конструкция
- Вывеска — Отдельные буквы и знаки на плоской подложке

Соответствие правилам

- Соответствует правилам
- Не соответствует правилам

Схема плана

А Б

1

Люблинская улица, д.62 (Лист 1 из 3)

Анализ существующего положения



1




А



2

Схема размещения

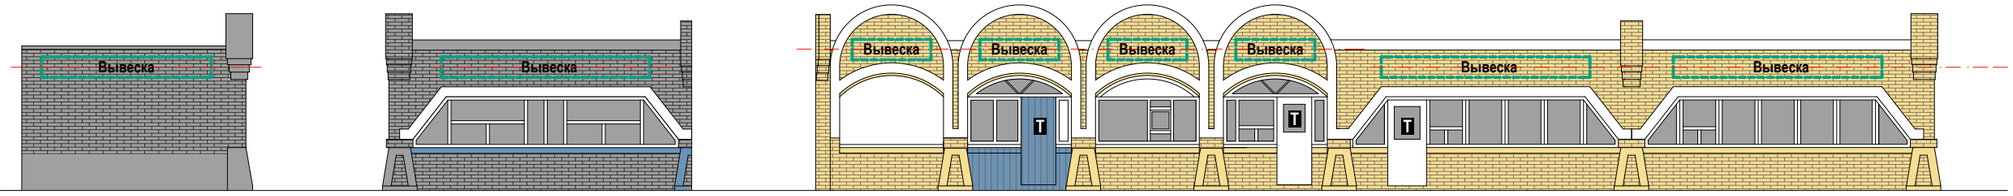

Настенные информационные конструкции

«Зеленая зона» размещения вывесок

Вывеска — Отдельные буквы и знаки без подложки

Вывеска — Отдельные буквы и знаки на плоской подложке

Т — Табличка

М — Меню

Консольная информационная конструкция

Панель-кронштейн

Витринные информационные конструкции

Вывеска — Отдельные буквы и знаки без подложки

Внутренняя информационная конструкция


Вывеска — Отдельные буквы и знаки на плоской подложке

Соответствие правилам

Соответствует правилам

Не соответствует правилам

Схема плана

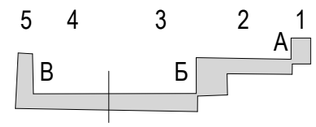

Люблинская улица, д.62 (Лист 2 из 3)

Анализ существующего положения




Б



З

Схема размещения

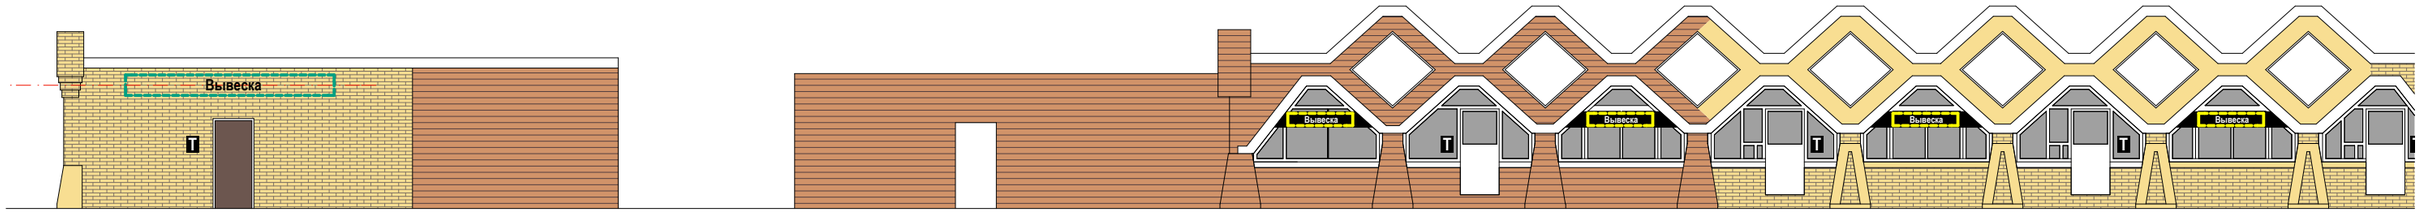

Настенные информационные конструкции

«Зеленая зона» размещения вывесок

Вывеска — Отдельные буквы и знаки без подложки

Вывеска — Отдельные буквы и знаки на плоской подложке

Т — Табличка

М — Меню

Консольная информационная конструкция

Панель-кронштейн

Витринные информационные конструкции

Вывеска — Отдельные буквы и знаки без подложки

Внутренняя информационная конструкция


Вывеска — Отдельные буквы и знаки на плоской подложке

Соответствие правилам

Соответствует правилам


Не соответствует правилам

Схема плана

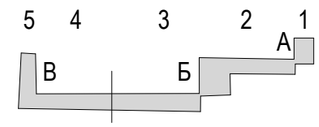

Люблинская улица, д.62 (Лист 3 из 3)

Анализ существующего положения

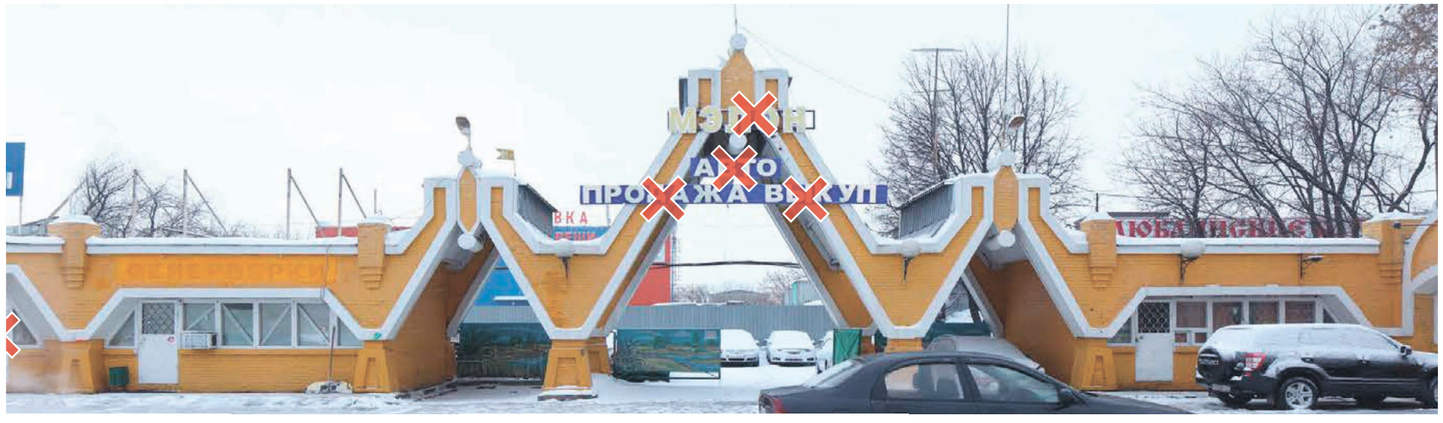

4




В



Схема размещения

5

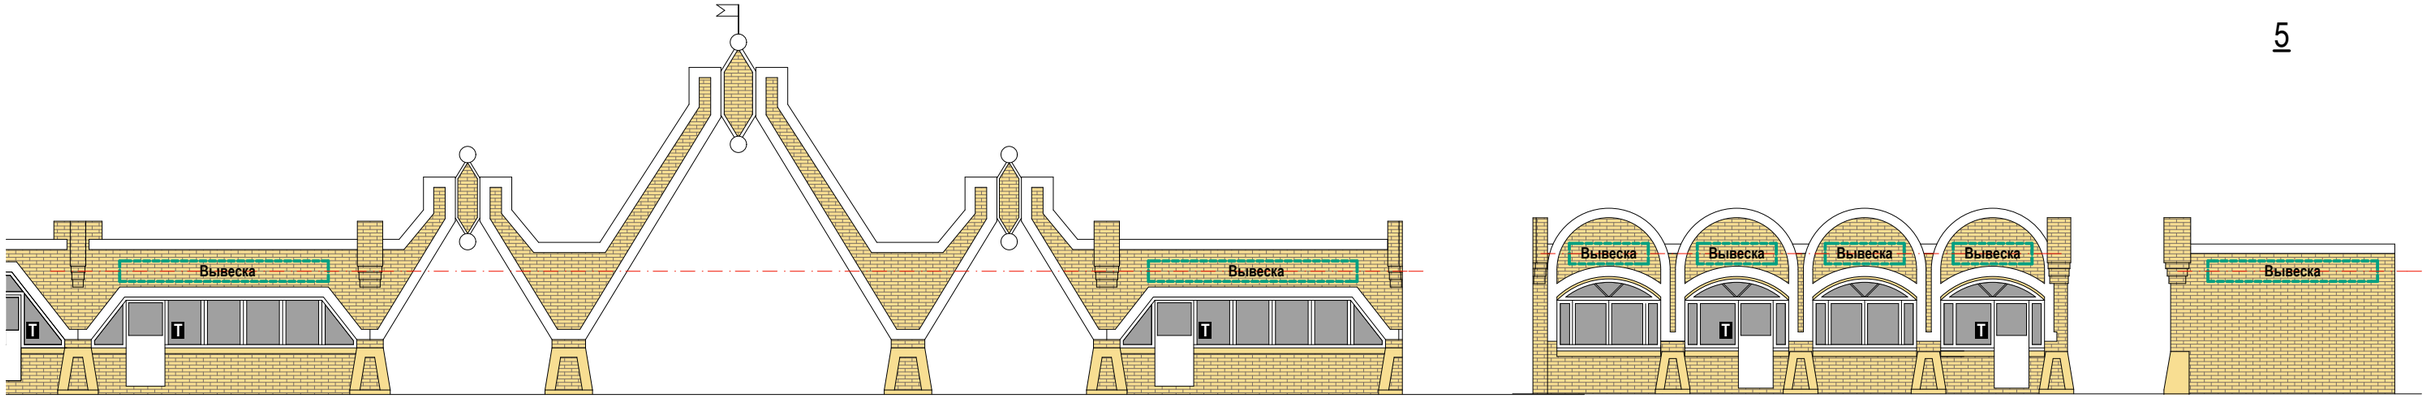

Настенные информационные конструкции

- «Зеленая зона» размещения вывесок
- Вывеска — Отдельные буквы и знаки без подложки
- Вывеска — Отдельные буквы и знаки на плоской подложке

- T — Табличка
- M — Меню

Консольная информационная конструкция

- Панель-кронштейн


Витринные информационные конструкции

- Вывеска — Отдельные буквы и знаки без подложки
- Внутренняя информационная конструкция
- Вывеска — Отдельные буквы и знаки на плоской подложке

Соответствие правилам

- Соответствует правилам
- Не соответствует правилам

Схема плана

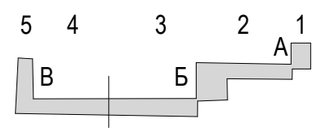


Люблинская улица, д.60

Анализ существующего положения



1

Схема размещения

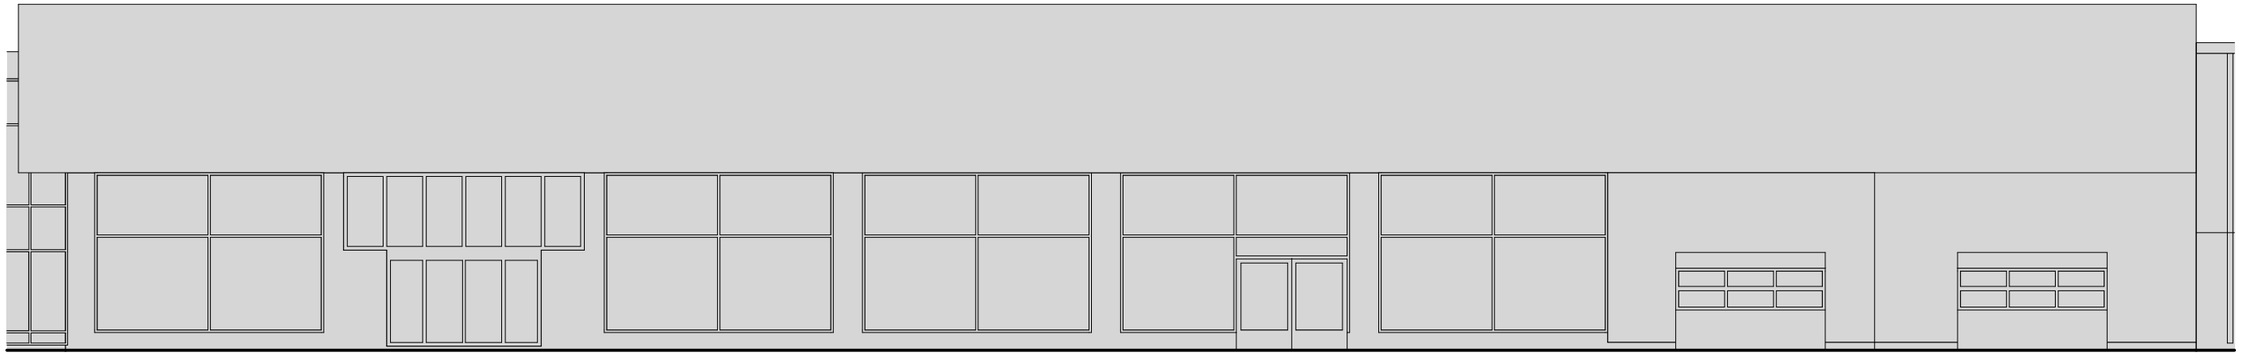

Размещение информационных конструкций осуществляется на основании дизайн-проекта, разработанного и согласованного в соответствии с требованиями раздела III «Правил размещения и содержания информационных конструкций в городе Москве», утвержденных Постановлением Правительства Москвы № 902-ПП от 25.12.2013 г.

Настенные информационные конструкции

«Зеленая зона» размещения вывесок

Вывеска — Отдельные буквы и знаки без подложки

Вывеска — Отдельные буквы и знаки на плоской подложке

T — Табличка

M — Меню

Консольная информационная конструкция

Панель-кронштейн

Витринные информационные конструкции

Вывеска — Отдельные буквы и знаки без подложки

Внутренняя информационная конструкция

Вывеска — Отдельные буквы и знаки на плоской подложке

Соответствие правилам

Соответствует правилам

Не соответствует правилам

Схема плана

1

Люблинская улица, д.56/2, стр.1

Анализ существующего положения



1

Схема размещения



Настенные информационные конструкции

- «Зеленая зона» размещения вывесок
- Вывеска — Отдельные буквы и знаки без подложки
- Вывеска — Отдельные буквы и знаки на плоской подложке

- T — Табличка
- M — Меню

Консольная информационная конструкция

- Панель-кронштейн

Витринные информационные конструкции

- Вывеска — Отдельные буквы и знаки без подложки
- Внутренняя информационная конструкция
- Вывеска — Отдельные буквы и знаки на плоской подложке

Соответствие правилам

- Соответствует правилам
- Не соответствует правилам

Схема плана

1

КОМИТЕТ ПО АРХИТЕКТУРЕ И ГРАДОСТРОИТЕЛЬСТВУ ГОРОДА МОСКВЫ

Люблинская улица, д.56/2, стр.2 (Лист 1 из 2)

Анализ существующего положения



1

Схема размещения

Настенные информационные конструкции

«Зеленая зона» размещения вывесок

Вывеска — Отдельные буквы и знаки без подложки

Вывеска — Отдельные буквы и знаки на плоской подложке

T — Табличка

M — Меню

Консольная информационная конструкция

Панель-кронштейн

Витринные информационные конструкции

Вывеска — Отдельные буквы и знаки без подложки

Внутренняя информационная конструкция

Вывеска — Отдельные буквы и знаки на плоской подложке

Соответствие правилам

Соответствует правилам

Не соответствует правилам

Схема плана

2 1

КОМИТЕТ ПО АРХИТЕКТУРЕ И ГРАДОСТРОИТЕЛЬСТВУ ГОРОДА МОСКВЫ

Люблинская улица, д.56/2, стр.2 (Лист 2 из 2)

Анализ существующего положения



2

Схема размещения



Настенные информационные конструкции

«Зеленая зона» размещения вывесок

Вывеска — Отдельные буквы и знаки без подложки

Вывеска — Отдельные буквы и знаки на плоской подложке

T — Табличка

M — Меню

Консольная информационная конструкция

Панель-кронштейн

Витринные информационные конструкции

Вывеска — Отдельные буквы и знаки без подложки

Внутренняя информационная конструкция


Вывеска — Отдельные буквы и знаки на плоской подложке

Соответствие правилам

Соответствует правилам

Не соответствует правилам

Схема плана

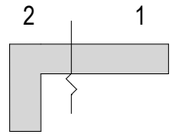

Люблинская улица, д.54/3 (Лист 1 из 2)

Анализ существующего положения



1

Схема размещения



Настенные информационные конструкции

- «Зеленая зона» размещения вывесок
- Вывеска — Отдельные буквы и знаки без подложки
- Вывеска — Отдельные буквы и знаки на плоской подложке
- T — Табличка
- M — Меню

Консольная информационная конструкция

- Панель-кронштейн


Витринные информационные конструкции

- Вывеска — Отдельные буквы и знаки без подложки
- Внутренняя информационная конструкция
- Вывеска — Отдельные буквы и знаки на плоской подложке

Соответствие правилам

- Соответствует правилам
- Не соответствует правилам

Схема плана

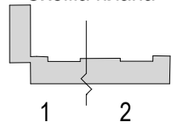

Люблинская улица, д.54/3 (Лист 2 из 2)

Анализ существующего положения



Схема размещения

2



Настенные информационные конструкции

- «Зеленая зона» размещения вывесок
- Вывеска — Отдельные буквы и знаки без подложки
- Вывеска — Отдельные буквы и знаки на плоской подложке
- T — Табличка
- M — Меню

Консольная информационная конструкция

- Панель-кронштейн

Витринные информационные конструкции

- Вывеска — Отдельные буквы и знаки без подложки
- Внутренняя информационная конструкция
- Вывеска — Отдельные буквы и знаки на плоской подложке

Соответствие правилам

- Соответствует правилам
- Не соответствует правилам

Схема плана

1 2


Люблинская улица, д.50, стр.1 (Лист 1 из 2)

Анализ существующего положения



1

Схема размещения

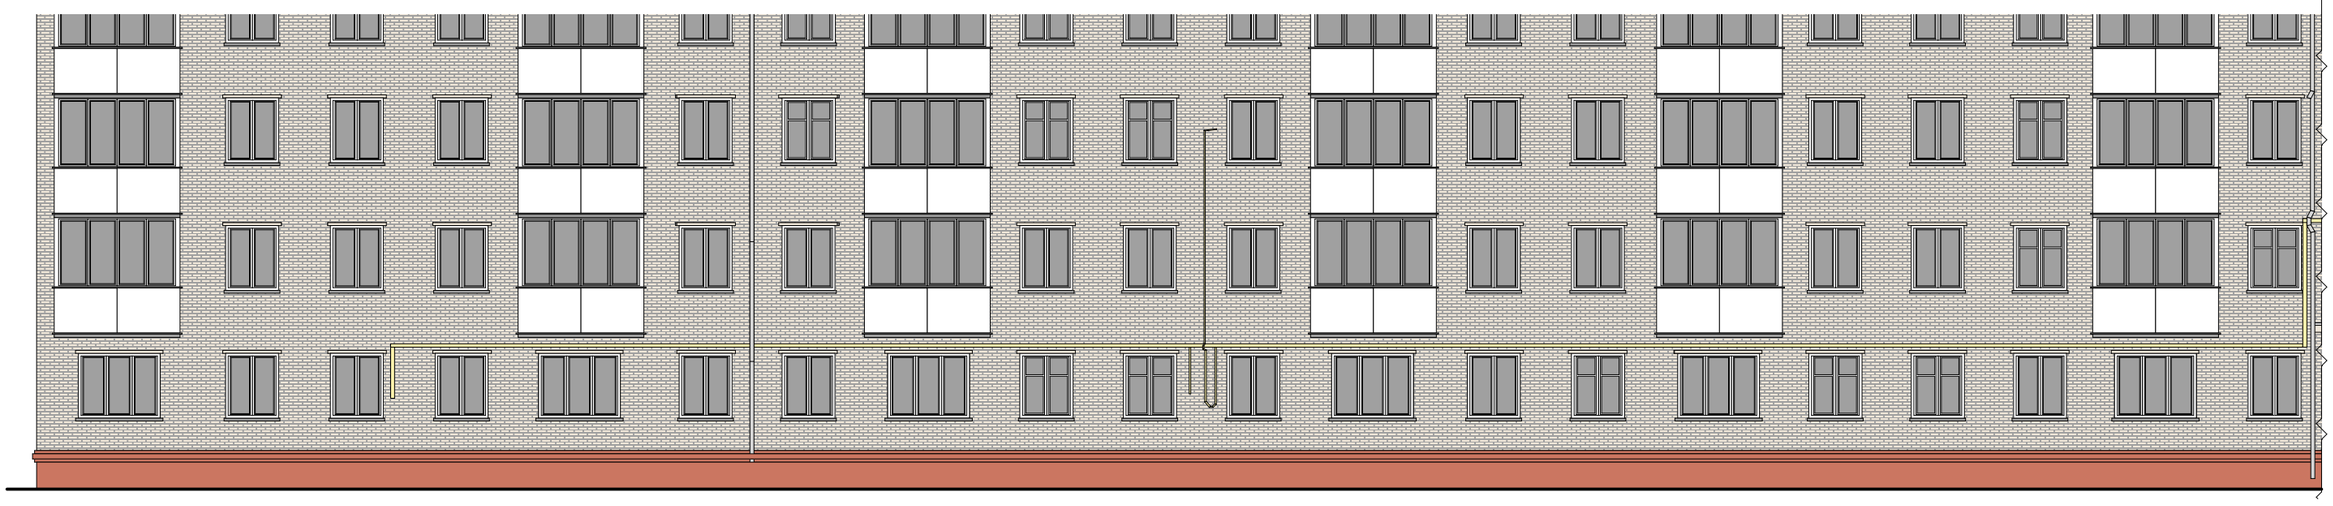

Настенные информационные конструкции

- «Зеленая зона» размещения вывесок
- Вывеска — Отдельные буквы и знаки без подложки
- Вывеска — Отдельные буквы и знаки на плоской подложке

- T — Табличка
- M — Меню

Консольная информационная конструкция

- Панель-кронштейн

Витринные информационные конструкции

- Вывеска — Отдельные буквы и знаки без подложки
- Внутренняя информационная конструкция
- Вывеска — Отдельные буквы и знаки на плоской подложке

Соответствие правилам

- Соответствует правилам
- Не соответствует правилам

Схема плана

1 2

Люблинская улица, д.50, стр.1 (Лист 2 из 2)

Анализ существующего положения



2

Схема размещения



Настенные информационные конструкции

- «Зеленая зона» размещения вывесок
- Вывеска — Отдельные буквы и знаки без подложки
- Вывеска — Отдельные буквы и знаки на плоской подложке

- T — Табличка
- M — Меню

Консольная информационная конструкция

- Панель-кронштейн

Витринные информационные конструкции

- Вывеска — Отдельные буквы и знаки без подложки
- Внутренняя информационная конструкция
- Вывеска — Отдельные буквы и знаки на плоской подложке

Соответствие правилам

- Соответствует правилам
- Не соответствует правилам

Схема плана

1 2


Люблинская улица, д.48, стр.1 (Лист 1 из 2)

Анализ существующего положения



1

Схема размещения

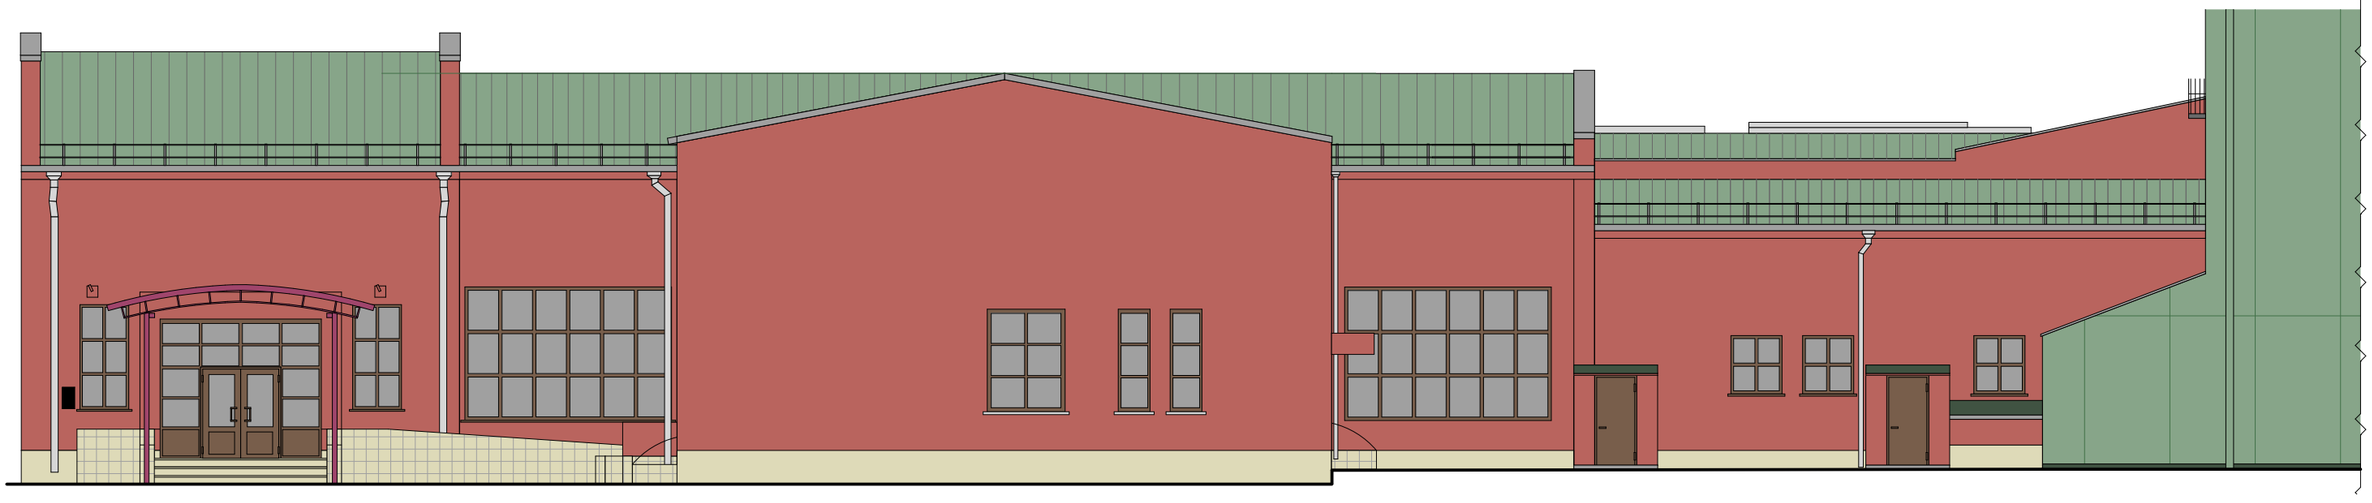

Размещение информационных конструкций осуществляется на основании дизайн-проекта, разработанного и согласованного в соответствии с требованиями раздела III «Правил размещения и содержания информационных конструкций в городе Москве», утвержденных Постановлением Правительства Москвы № 902-ПП от 25.12.2013 г.

Настенные информационные конструкции

«Зеленая зона» размещения вывесок

Вывеска — Отдельные буквы и знаки без подложки

Вывеска — Отдельные буквы и знаки на плоской подложке

T — Табличка

M — Меню

Консольная информационная конструкция

Панель-кронштейн

Витринные информационные конструкции

Вывеска — Отдельные буквы и знаки без подложки

Внутренняя информационная конструкция

Вывеска — Отдельные буквы и знаки на плоской подложке

Соответствие правилам

Соответствует правилам

Не соответствует правилам

Схема плана


1 2

Люблинская улица, д.48, стр.1 (Лист 2 из 2)

Анализ существующего положения



Схема размещения

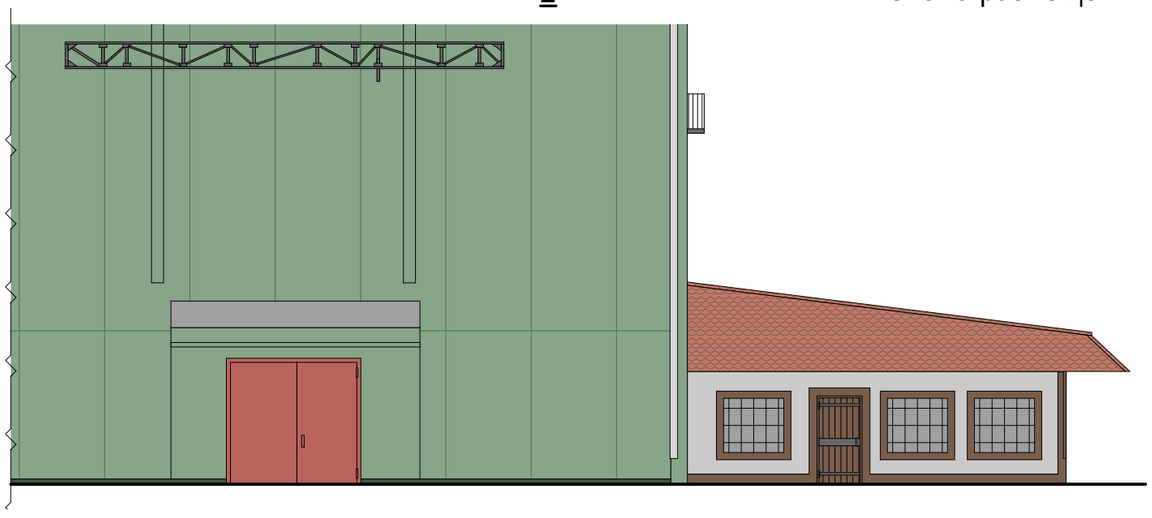

Размещение информационных конструкций осуществляется на основании дизайн-проекта, разработанного и согласованного в соответствии с требованиями раздела III «Правил размещения и содержания информационных конструкций в городе Москве», утвержденных Постановлением Правительства Москвы № 902-ПП от 25.12.2013 г.

Настенные информационные конструкции

«Зеленая зона» размещения вывесок

Вывеска — Отдельные буквы и знаки без подложки

Вывеска — Отдельные буквы и знаки на плоской подложке

T — Табличка

M — Меню

Консольная информационная конструкция

Панель-кронштейн

Витринные информационные конструкции

Вывеска — Отдельные буквы и знаки без подложки

Внутренняя информационная конструкция

Вывеска — Отдельные буквы и знаки на плоской подложке

Соответствие правилам

Соответствует правилам

Не соответствует правилам

Схема плана

1 2


Люблинская улица, д.42Д

Анализ существующего положения



1

Схема размещения

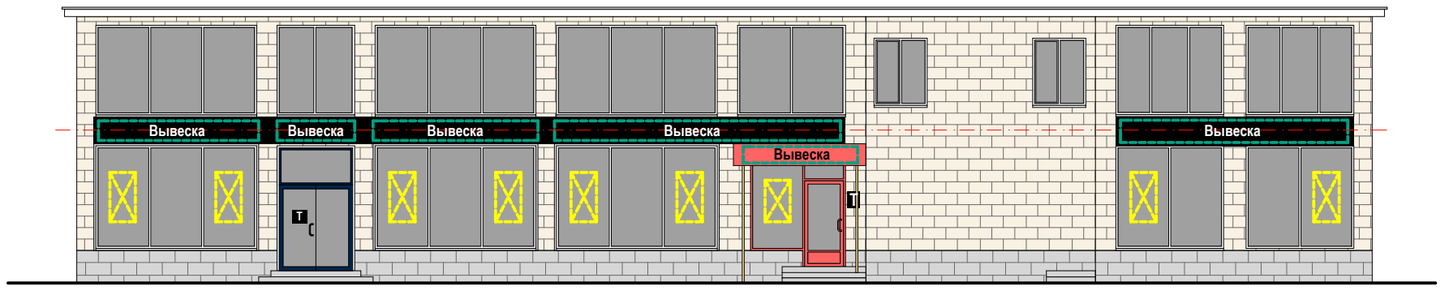

Настенные информационные конструкции

«Зеленая зона» размещения вывесок

Вывеска — Отдельные буквы и знаки без подложки

Вывеска — Отдельные буквы и знаки на плоской подложке

T — Табличка

M — Меню

Консольная информационная конструкция

Панель-кронштейн

Витринные информационные конструкции

Вывеска — Отдельные буквы и знаки без подложки

Внутренняя информационная конструкция

Вывеска — Отдельные буквы и знаки на плоской подложке

Соответствие правилам

Соответствует правилам

Не соответствует правилам

Схема плана

1

Люблинская улица, д.42 (Лист 1 из 2)

Анализ существующего положения



1

Схема размещения



Настенные информационные конструкции

- «Зеленая зона» размещения вывесок
- Вывеска — Отдельные буквы и знаки без подложки
- Вывеска — Отдельные буквы и знаки на плоской подложке

- T — Табличка
- M — Меню

Консольная информационная конструкция

- Панель-кронштейн

Витринные информационные конструкции

- Вывеска — Отдельные буквы и знаки без подложки
- Внутренняя информационная конструкция
- Вывеска — Отдельные буквы и знаки на плоской подложке

Соответствие правилам

- Соответствует правилам
- Не соответствует правилам

Схема плана

1 2

Люблинская улица, д.42 (Лист 2 из 2)

Анализ существующего положения



2

Схема размещения



Настенные информационные конструкции

«Зеленая зона» размещения вывесок

Вывеска — Отдельные буквы и знаки без подложки

Вывеска — Отдельные буквы и знаки на плоской подложке

T — Табличка

M — Меню

Консольная информационная конструкция

Панель-кронштейн

Витринные информационные конструкции

Вывеска — Отдельные буквы и знаки без подложки

Внутренняя информационная конструкция

Вывеска — Отдельные буквы и знаки на плоской подложке

Соответствие правилам

Соответствует правилам

Не соответствует правилам

Схема плана

1 2


Люблинская улица, д.40

Анализ существующего положения



1

Схема размещения

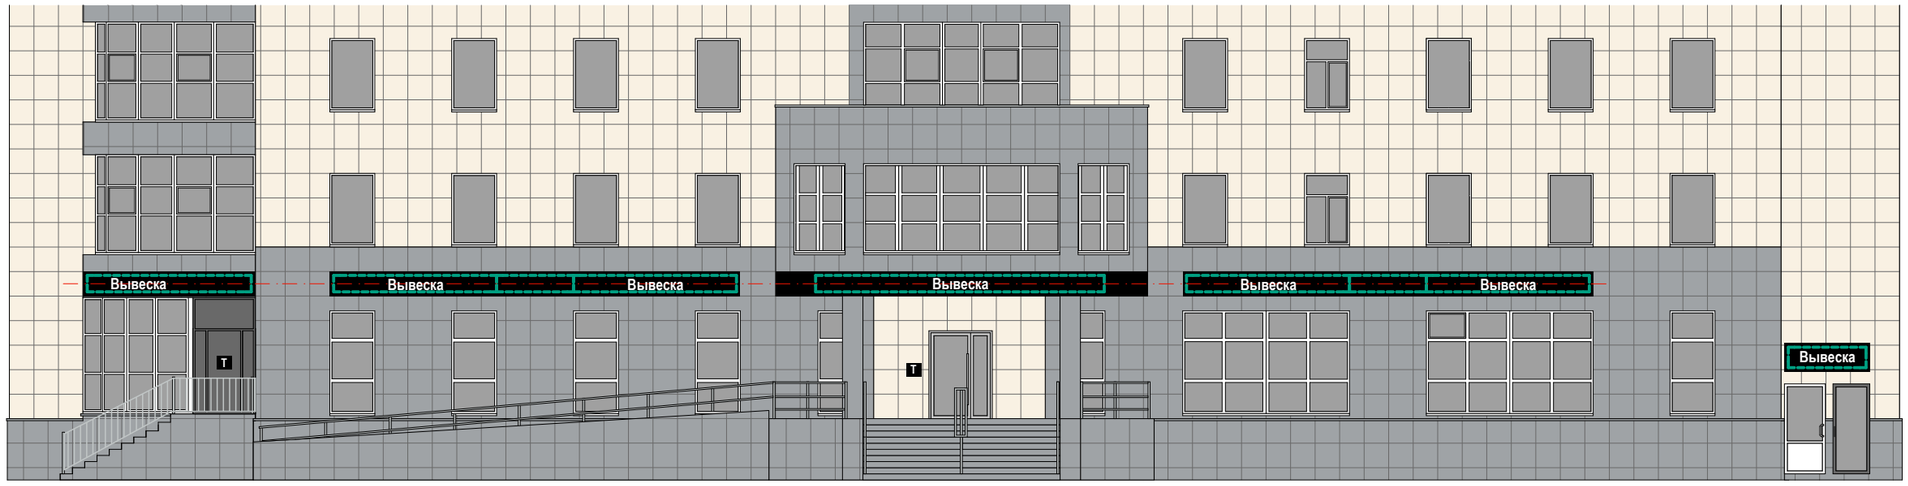

Настенные информационные конструкции

«Зеленая зона» размещения вывесок

Вывеска — Отдельные буквы и знаки без подложки

Вывеска — Отдельные буквы и знаки на плоской подложке

T — Табличка

M — Меню

Консольная информационная конструкция

Панель-кронштейн

Витринные информационные конструкции

Вывеска — Отдельные буквы и знаки без подложки

Внутренняя информационная конструкция

Вывеска — Отдельные буквы и знаки на плоской подложке

Соответствие правилам

Соответствует правилам

Не соответствует правилам

Схема плана

1


КОМИТЕТ ПО АРХИТЕКТУРЕ И ГРАДОСТРОИТЕЛЬСТВУ ГОРОДА МОСКВЫ

Люблинская улица, д.38 (Лист 1 из 2)

Анализ существующего положения



Схема размещения

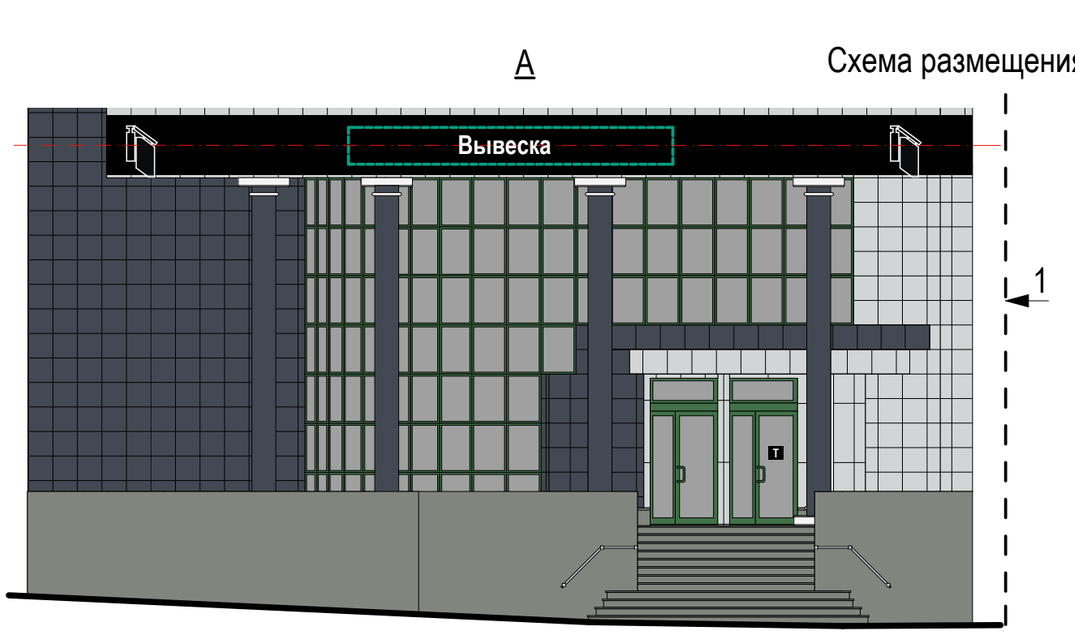

Настенные информационные конструкции

«Зеленая зона» размещения вывесок

Вывеска — Отдельные буквы и знаки без подложки

Вывеска — Отдельные буквы и знаки на плоской подложке

T — Табличка

M — Меню

Консольная информационная конструкция

Панель-кронштейн

Витринные информационные конструкции

Вывеска — Отдельные буквы и знаки без подложки

Внутренняя информационная конструкция

Вывеска — Отдельные буквы и знаки на плоской подложке

Соответствие правилам

Соответствует правилам

Не соответствует правилам

Схема плана




Люблинская улица, д.38 (Лист 2 из 2)

Анализ существующего положения



1

Схема размещения

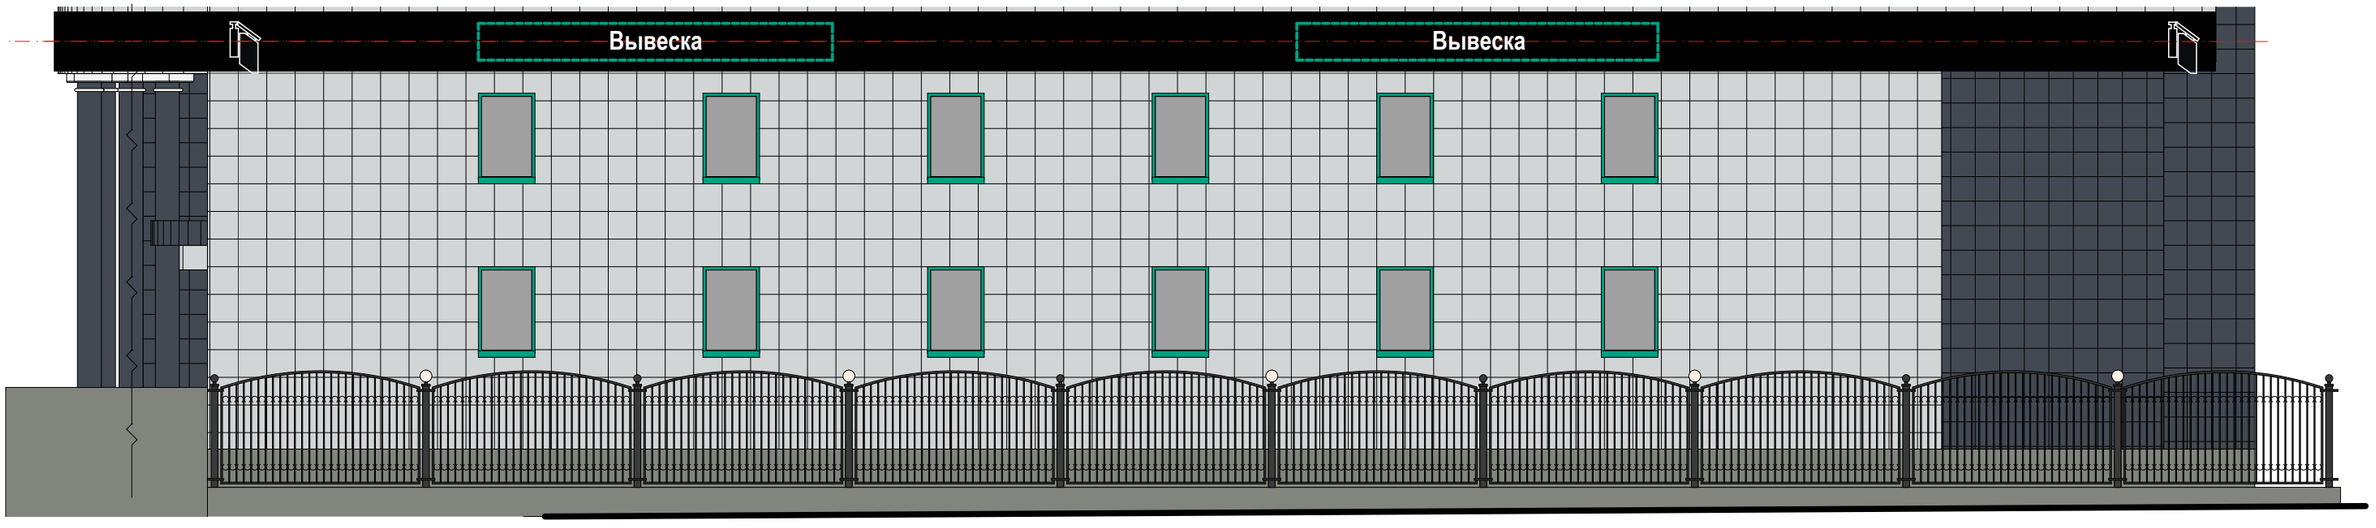

Настенные информационные конструкции

- «Зеленая зона» размещения вывесок
- Вывеска — Отдельные буквы и знаки без подложки
- Вывеска — Отдельные буквы и знаки на плоской подложке

- T — Табличка
- M — Меню

Консольная информационная конструкция

- Панель-кронштейн

Витринные информационные конструкции

- Вывеска — Отдельные буквы и знаки без подложки
- Внутренняя информационная конструкция
- Вывеска — Отдельные буквы и знаки на плоской подложке

Соответствие правилам

- Соответствует правилам
- Не соответствует правилам

Схема плана

A

1


Люблинская улица, д.14

Анализ существующего положения



1

Схема размещения

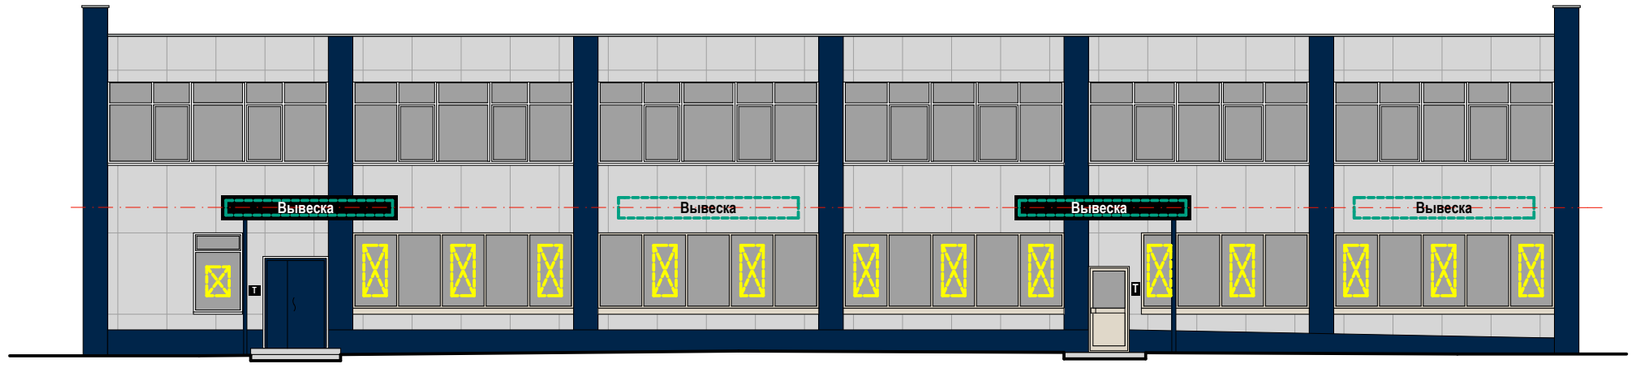

Настенные информационные конструкции

«Зеленая зона» размещения вывесок

Вывеска — Отдельные буквы и знаки без подложки

Вывеска — Отдельные буквы и знаки на плоской подложке

T — Табличка

M — Меню

Консольная информационная конструкция

Панель-кронштейн

Витринные информационные конструкции

Вывеска — Отдельные буквы и знаки без подложки

Внутренняя информационная конструкция

Вывеска — Отдельные буквы и знаки на плоской подложке

Соответствие правилам

Соответствует правилам

Не соответствует правилам

Схема плана

1

Люблинская улица, д.10, стр.5,6

Анализ существующего положения

д.10, стр.6




д.10, стр.5

1

1

Схема размещения

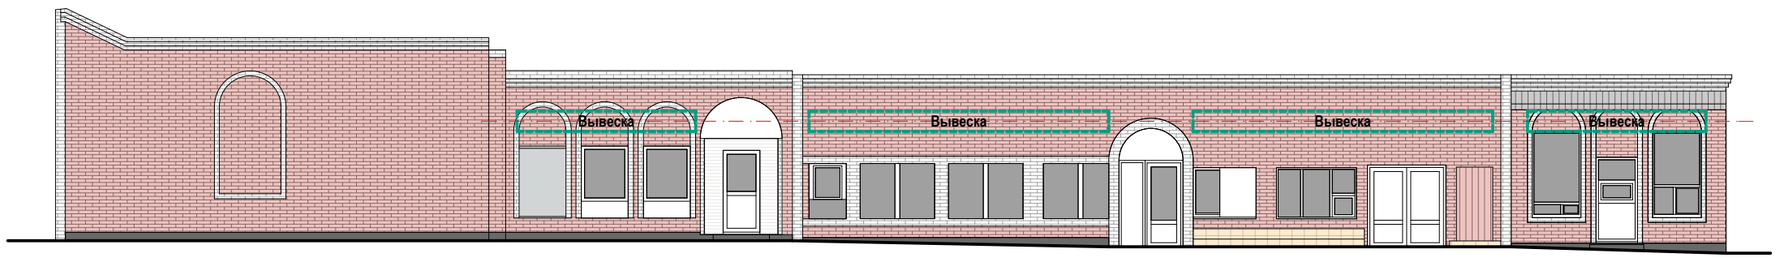

Настенные информационные конструкции

«Зеленая зона» размещения вывесок

Вывеска — Отдельные буквы и знаки без подложки

Вывеска — Отдельные буквы и знаки на плоской подложке

T — Табличка

M — Меню

Консольная информационная конструкция

Панель-кронштейн

Витринные информационные конструкции

Вывеска — Отдельные буквы и знаки без подложки

Внутренняя информационная конструкция


Вывеска — Отдельные буквы и знаки на плоской подложке

Соответствие правилам

Соответствует правилам

Не соответствует правилам

Схема плана

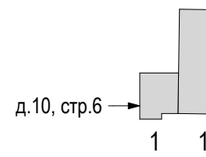

Люблинская улица, д.10, стр.4

Анализ существующего положения



1

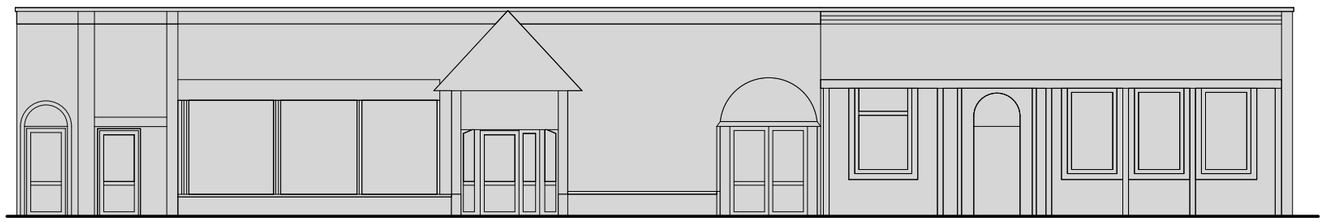


Схема размещения

Размещение информационных конструкций осуществляется на основании дизайн-проекта, разработанного и согласованного в соответствии с требованиями раздела III «Правил размещения и содержания информационных конструкций в городе Москве», утвержденных Постановлением Правительства Москвы № 902-ПП от 25.12.2013 г.

Настенные информационные конструкции

«Зеленая зона» размещения вывесок

Вывеска — Отдельные буквы и знаки без подложки

Вывеска — Отдельные буквы и знаки на плоской подложке

T — Табличка

M — Меню

Консольная информационная конструкция

Панель-кронштейн

Витринные информационные конструкции

Вывеска — Отдельные буквы и знаки без подложки

Внутренняя информационная конструкция

Вывеска — Отдельные буквы и знаки на плоской подложке

Соответствие правилам

Соответствует правилам

Не соответствует правилам

Схема плана

1

Люблинская улица, д.10, стр.2

Анализ существующего положения



1



Схема размещения

Настенные информационные конструкции

«Зеленая зона» размещения вывесок

Вывеска — Отдельные буквы и знаки без подложки

Вывеска — Отдельные буквы и знаки на плоской подложке

T — Табличка

M — Меню

Консольная информационная конструкция

Панель-кронштейн

Витринные информационные конструкции

Вывеска — Отдельные буквы и знаки без подложки

Внутренняя информационная конструкция

Вывеска — Отдельные буквы и знаки на плоской подложке

Соответствие правилам

Соответствует правилам

Не соответствует правилам

Схема плана

1


Люблинская улица, д.8А

Анализ существующего положения



1

Схема размещения

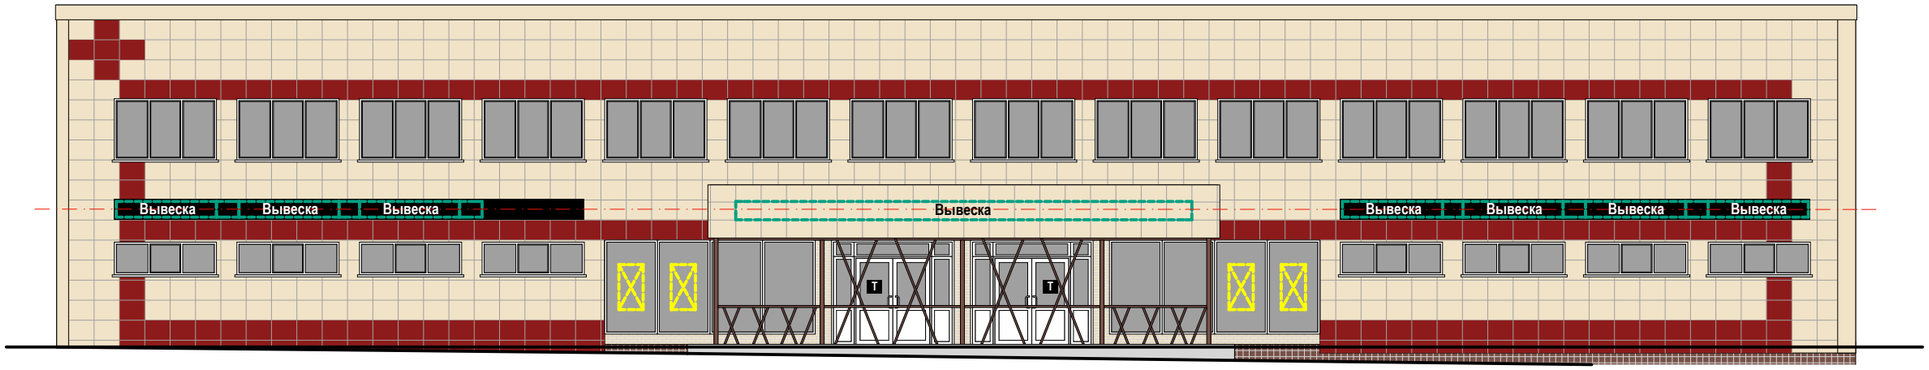

Настенные информационные конструкции

«Зеленая зона» размещения вывесок

Вывеска — Отдельные буквы и знаки без подложки

Вывеска — Отдельные буквы и знаки на плоской подложке

T — Табличка

M — Меню

Консольная информационная конструкция

Панель-кронштейн

Витринные информационные конструкции

Вывеска — Отдельные буквы и знаки без подложки

Внутренняя информационная конструкция

Вывеска — Отдельные буквы и знаки на плоской подложке

Соответствие правилам

Соответствует правилам

Не соответствует правилам


Схема плана

1

Люблинская улица, д.6, стр.3

Анализ существующего положения



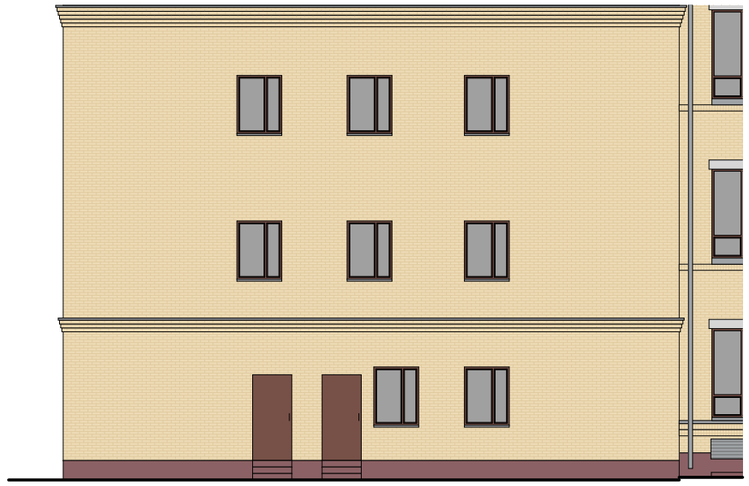

1 Схема размещения

Настенные информационные конструкции

- «Зеленая зона» размещения вывесок
- Вывеска — Отдельные буквы и знаки без подложки
- Вывеска — Отдельные буквы и знаки на плоской подложке
- T — Табличка
- M — Меню

Консольная информационная конструкция

- Панель-кронштейн

Витринные информационные конструкции

- Вывеска — Отдельные буквы и знаки без подложки
- Внутренняя информационная конструкция
- Вывеска — Отдельные буквы и знаки на плоской подложке

Соответствие правилам

- Соответствует правилам
- Не соответствует правилам

Схема плана

1

Люблинская улица, д.6

Анализ существующего положения



1 Схема размещения

Настенные информационные конструкции

«Зеленая зона» размещения вывесок

Вывеска — Отдельные буквы и знаки без подложки

Вывеска — Отдельные буквы и знаки на плоской подложке

T Табличка

M Меню

Консольная информационная конструкция

Панель-кронштейн

Витринные информационные конструкции

Вывеска — Отдельные буквы и знаки без подложки

Внутренняя информационная конструкция

Вывеска — Отдельные буквы и знаки на плоской подложке

Соответствие правилам

Соответствует правилам

Не соответствует правилам


Схема плана

1

Люблинская улица, д.6, стр.2

Анализ существующего положения



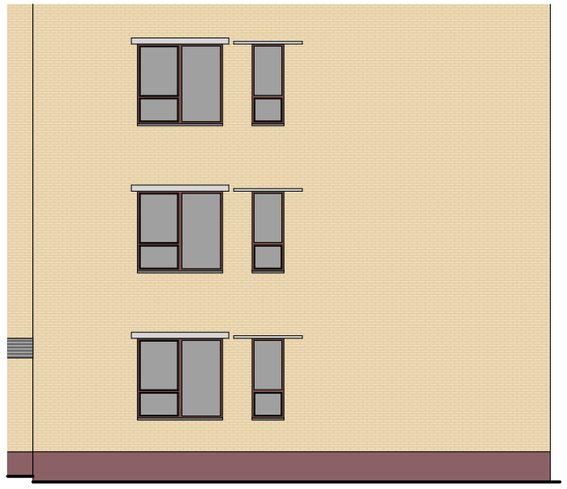

1 Схема размещения

Настенные информационные конструкции

- «Зеленая зона» размещения вывесок
- Вывеска — Отдельные буквы и знаки без подложки
- Вывеска — Отдельные буквы и знаки на плоской подложке
- T — Табличка
- M — Меню

Консольная информационная конструкция

- Панель-кронштейн

Витринные информационные конструкции

- Вывеска — Отдельные буквы и знаки без подложки
- Внутренняя информационная конструкция
- Вывеска — Отдельные буквы и знаки на плоской подложке

Соответствие правилам

- Соответствует правилам
- Не соответствует правилам

Схема плана

1


Люблинская улица, д.4а

Анализ существующего положения



1

Схема размещения

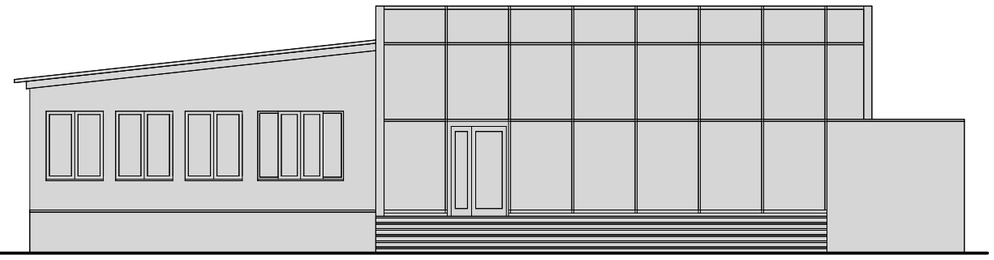

Размещение информационных конструкций осуществляется на основании дизайн-проекта, разработанного и согласованного в соответствии с требованиями раздела III «Правил размещения и содержания информационных конструкций в городе Москве», утвержденных Постановлением Правительства Москвы № 902-ПП от 25.12.2013 г.

Настенные информационные конструкции

«Зеленая зона» размещения вывесок

Вывеска — Отдельные буквы и знаки без подложки

Вывеска — Отдельные буквы и знаки на плоской подложке

T — Табличка

M — Меню

Консольная информационная конструкция

Панель-кронштейн

Витринные информационные конструкции

Вывеска — Отдельные буквы и знаки без подложки

Внутренняя информационная конструкция

Вывеска — Отдельные буквы и знаки на плоской подложке

Соответствие правилам

Соответствует правилам

Не соответствует правилам

Схема плана

1


Люблинская улица, д.4б

Анализ существующего положения



1

Схема размещения

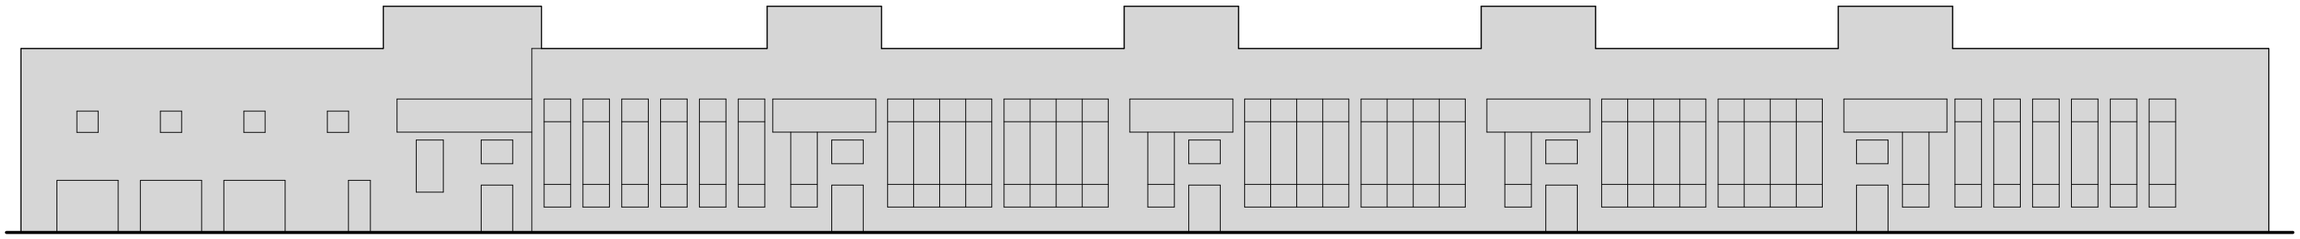

Размещение информационных конструкций осуществляется на основании дизайн-проекта, разработанного и согласованного в соответствии с требованиями раздела III «Правил размещения и содержания информационных конструкций в городе Москве», утвержденных Постановлением Правительства Москвы № 902-ПП от 25.12.2013 г.

Настенные информационные конструкции

«Зеленая зона» размещения вывесок

Вывеска — Отдельные буквы и знаки без подложки

Вывеска — Отдельные буквы и знаки на плоской подложке

T — Табличка

M — Меню

Консольная информационная конструкция

Панель-кронштейн

Витринные информационные конструкции

Вывеска — Отдельные буквы и знаки без подложки

Внутренняя информационная конструкция

Вывеска — Отдельные буквы и знаки на плоской подложке

Соответствие правилам

Соответствует правилам

Не соответствует правилам

Схема плана

1

Люблинская улица, д.4, к.2


Анализ существующего положения



1



2

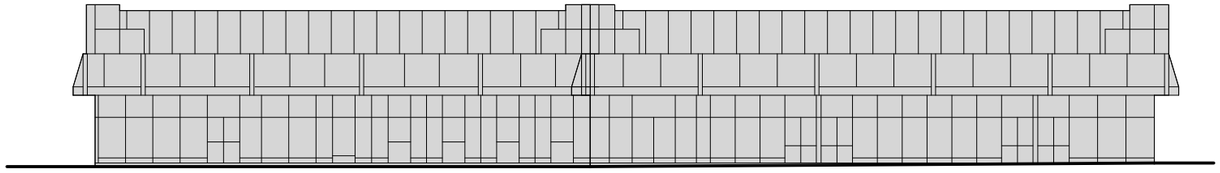

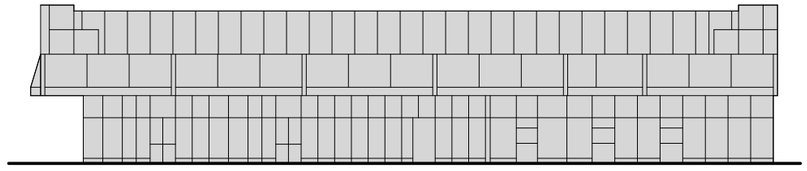


Схема размещения

Размещение информационных конструкций осуществляется на основании дизайн-проекта, разработанного и согласованного в соответствии с требованиями раздела III «Правил размещения и содержания информационных конструкций в городе Москве», утвержденных Постановлением Правительства Москвы № 902-ПП от 25.12.2013 г.

Настенные информационные конструкции

«Зеленая зона» размещения вывесок

Вывеска — Отдельные буквы и знаки без подложки

Вывеска — Отдельные буквы и знаки на плоской подложке

T — Табличка

M — Меню

Консольная информационная конструкция

Панель-кронштейн

Витринные информационные конструкции

Вывеска — Отдельные буквы и знаки без подложки

Внутренняя информационная конструкция


Вывеска — Отдельные буквы и знаки на плоской подложке

Соответствие правилам

Соответствует правилам

Не соответствует правилам

Схема плана

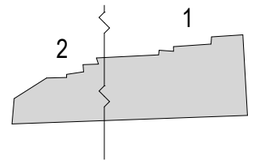


Люблинская улица, д.4, к.1

Анализ существующего положения



1

Схема размещения

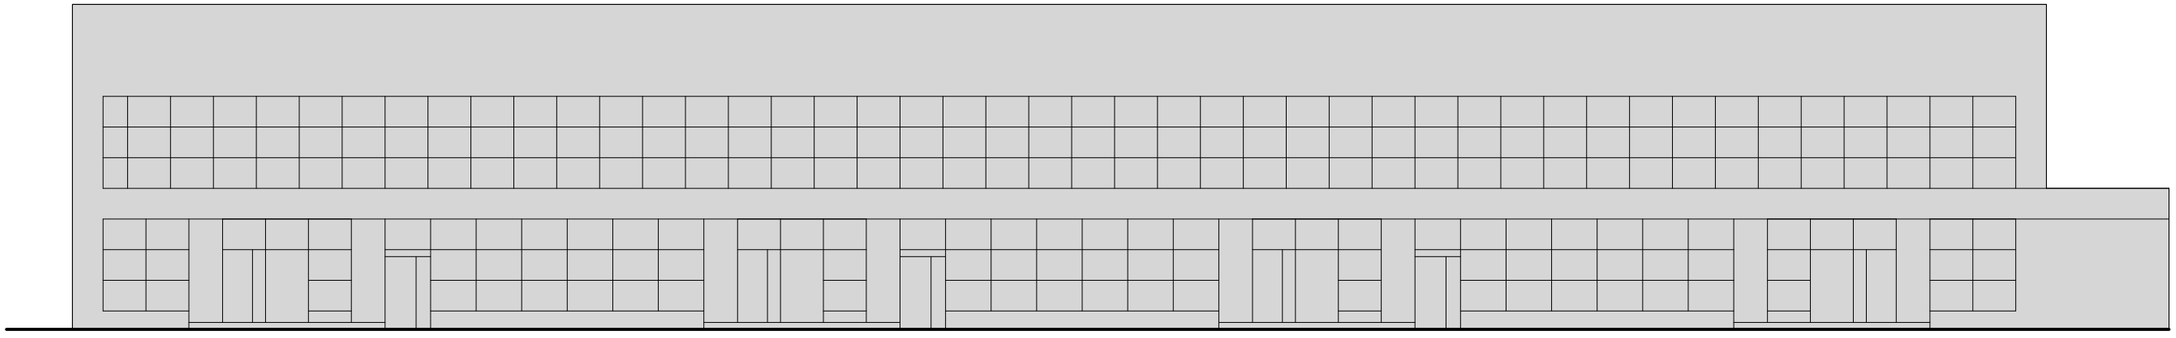

Размещение информационных конструкций осуществляется на основании дизайн-проекта, разработанного и согласованного в соответствии с требованиями раздела III «Правил размещения и содержания информационных конструкций в городе Москве», утвержденных Постановлением Правительства Москвы № 902-ПП от 25.12.2013 г.

Настенные информационные конструкции

«Зеленая зона» размещения вывесок

Вывеска — Отдельные буквы и знаки без подложки

Вывеска — Отдельные буквы и знаки на плоской подложке

T — Табличка

M — Меню

Консольная информационная конструкция

Панель-кронштейн

Витринные информационные конструкции

Вывеска — Отдельные буквы и знаки без подложки

Внутренняя информационная конструкция

Вывеска — Отдельные буквы и знаки на плоской подложке

Соответствие правилам

Соответствует правилам

Не соответствует правилам

Схема плана

1