Правительство Москвы
Комитет по архитектуре и градостроительству
города Москвы

Государственное унитарное предприятие города Москвы
«Главное архитектурно-планировочное управление Москомархитектуры»

Архитектурно-художественные концепции внешнего облика улиц, магистралей и территорий города Москвы. 1 очередь.

Панфиловский проспект

МОСКВА 2016

Правительство Москвы
Комитет по архитектуре и градостроительству
города Москвы

Государственное унитарное предприятие города Москвы
«Главное архитектурно-планировочное управление Москомархитектуры»

Архитектурно-художественные концепции внешнего облика улиц, магистралей и территорий города Москвы. 1 очередь.

Панфиловский проспект

Государственный контракт № 0173200022716000045 от 11.07.2016 г.

Исполнитель: ГУП «ГлавАПУ» Начальник ГУП «ГлавАПУ»: Беляев Г.И.

МОСКВА 2016

Пояснительная записка

Архитектурно-художественная концепция внешнего облика улиц, магистралей и территорий города Москвы разработана в рамках реализации Постановления Правительства Москвы № 902-ПП от 25.12.2013 г.

Цели разработки архитектурно-художественной концепции:

- упорядочение размещения информационных конструкций (вывесок) в городе Москве;
- формирование полноценной архитектурно-художественной городской среды с применением передовых технологий и материалов.

Основные задачи разработки концепции:

- упрощение порядка размещения информационных конструкций (вывесок);
- разработка художественных решений вывесок, гармонично сочетающихся с архитектурными, стилистическими и колористическими особенностями зданий.

Анализ существующей ситуации выявил случаи неудовлетворительного состояния наружного информационного оформления рассматриваемых в настоящей концепции территорий. Значительная часть конструкций устарела, кроме того, большое количество вывесок выполнено из некачественных материалов и установлено хаотично, без учета архитектурных, исторических и стилистических особенностей зданий, из-за чего создается «визуальный шум» на улицах города.

По результатам проведенного визуального анализа существующего положения и ранее согласованной документации определены и включены в Архитектурно-художественную концепцию конструкции, удовлетворяющие требованиям Правил размещения и содержания информационных конструкций.

Основные принципы разработки архитектурно-художественной концепции размещения информационных конструкций:

- приведение информационных конструкций в соответствие с требованиями Постановления Правительства Москвы № 902-ПП от 25.12.2013 г.;
- учет ранее согласованной документации (дизайн-проектов);
- сохранение архитектурно-художественного облика здания, его декоративных элементов, композиционных осей;
- привязка информационных конструкций к существующим входным группам, архитектурным элементам здания (оконным проемам, фризам и т.д.);
- учет фактического использования помещений (по состоянию на июнь 2016 г., январь 2017 г.);
- создание комфортного визуального пространства;
- донесение до потенциального потребителя сведений о деятельности организации.

Текстовое наполнение вывесок не является предметом рассмотрения в настоящей концепции и регулируется соответствующими законодательными и нормативными актами.

Альбом содержит два вида изображений фасадов зданий, строений, сооружений:

- фоторазвертка существующего положения фасада здания, строения, сооружения по состоянию на июнь 2016 года, январь 2017 года, с отображением информационных конструкций соответствующих и не соответствующих установленным требованиям*;
- ортогональный чертеж фасада здания, строения, сооружения с указанием типов и мест размещения информационных конструкций.**

Условные обозначения:

На фото-развертках фасадов существуют условные обозначения двух цветов:



Красное обозначение (крест) указывает на то, что конструкция не соответствует установленным требованиям, архитектурным особенностям и стилистике здания и подлежит демонтажу в сроки, установленные Постановлением Правительства Москвы № 902-ПП от 25.12.2013.



Зеленое обозначение (галка) утверждает о полном соответствии вывески установленным требованиям настоящей концепции и возможности ее дальнейшей эксплуатации без дополнительных изменений и согласований.

На проектных развертках фасадов существуют условные обозначения для трех типов информационных конструкций и «зеленых зон» :

Настенная конструкция (конструкция вывесок располагается параллельно к поверхности фасадов объектов и (или) их конструктивных элементов) :



Отдельные буквы и знаки без подложки***



Отдельные буквы и знаки на плоской подложке***



Табличка***
(вывески, содержащие сведения, указанные в п. 3.5.2 ППМ 902-ПП от 25.12.2013 г.)



Меню (для предприятий общественного питания)***
(вывески, содержащие сведения, указанные во втором абзаце п. 12 ППМ 902-ПП от 25.12.2013 г.)

Предусмотренные в концепции конструкции типа «табличка» **T** и «меню» **M** являются взаимозаменяемыми. При этом на внешних поверхностях одного здания, строения, сооружения организация, индивидуальный предприниматель вправе установить не более одной информационной конструкции указанных типов.

Консольная конструкция (конструкция вывесок располагается перпендикулярно к поверхности фасадов объектов и (или) их конструктивных элементов):




Консольная конструкция (панель-кронштейн)***

Витринная конструкция (конструкция вывесок располагается в витрине, на внешней и (или) с внутренней стороны остекления витрины объектов):



Отдельные буквы и знаки без подложки.
Размещаются непосредственно на остеклении витрины.***

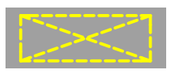

Внутренняя информационная конструкция.
Размещается в витрине, а также с внутренней стороны остекления витрины.***



Отдельные буквы и знаки на плоской подложке.
Размещаются на внешней поверхности витрины.***

«Зеленые зоны»

Для размещения информационных конструкций (вывесок) отведены специальные области на фасадах и витринах, которые называются «зелеными зонами». Текстовую часть и декоративно-художественные элементы вывесок допускается размещать только в пределах этих зон. Также в пределах этих зон могут быть размещены несколько вывесок, расположенных на единой горизонтальной оси.



- настенные конструкции



- витринные конструкции


* Вывески, не отображенные на фоторазвертках в Концепции, должны быть размещены в соответствии с Постановлением Правительства г. Москвы № 902-ПП от 25.12.2013 г.

** Ортогональные чертежи фасадов зданий выполнены без масштаба, точные привязки определяются по характерным архитектурным деталям и элементам здания


*** Максимальные размеры и возможные места размещения информационных конструкций определены Постановлением Правительства г. Москвы № 902-ПП от 25.12.2013 г.

В целях формирования единой архитектурно-художественной среды для зданий установленны дополнительные требования к размещению информационных конструкций (вывесок).

1. «Зеленая зона» предполагает размещение одной или нескольких вывесок. Организации, индивидуальные предприниматели осуществляют размещение информационных конструкций, исключительно в пределах площади внешних поверхностей объекта, соответствующей физическим размерам занимаемых данными организациями, индивидуальными предпринимателями помещений на праве собственности, ином вещном праве или обязательственном праве.

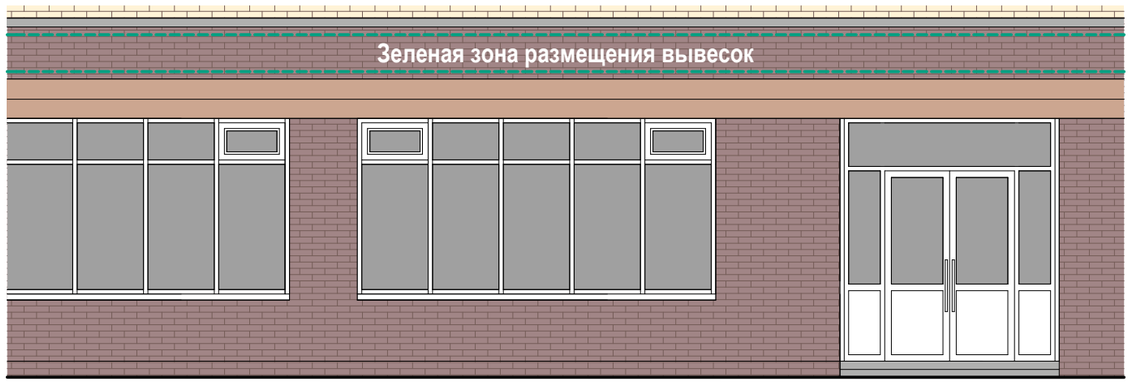

2. Буквенно-символьные элементы вывески размещаются исключительно в пределах «Зеленой зоны» на единой горизонтальной оси. Расстояние между соседними вывесками - не менее 0,5м.

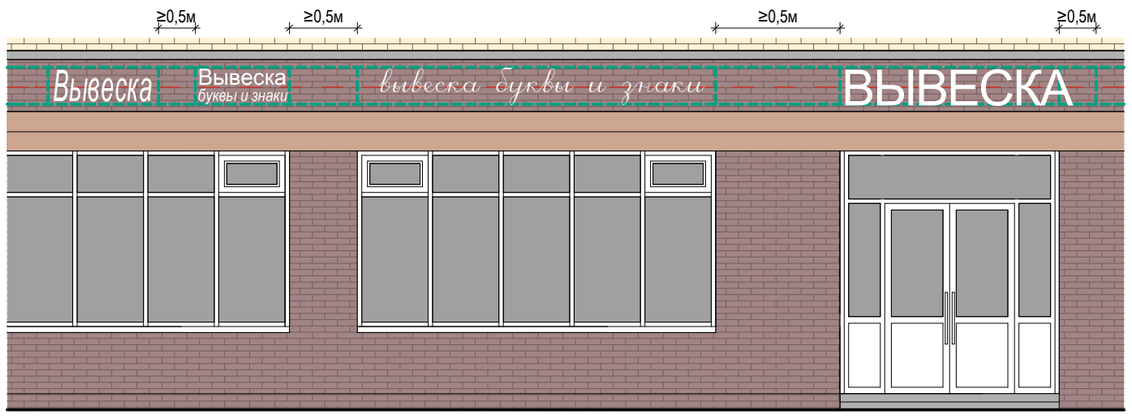

3. В случаях размещения вывесок на подложке, предусмотренных архитектурно-художественной концепцией, подложки выполняются единой высоты в единой плоскости, обеспечивая непрерывность по всей длине.



4. Размещение информационных конструкций (вывесок), не указанных в данной архитектурно-художественной концепции, осуществляется на основании дизайн-проекта, разработанного и согласованного в соответствии с требованиями раздела III «Правил размещения и содержания информационных конструкций в городе Москве», утвержденных Постановлением Правительства Москвы № 902-ПП от 25.12.2013 г.

Панфиловский проспект. Опорный план (лист 1 из 7)

15-й Микрорайон, к. 1565


15-й Микрорайон, к. 1550

15-й Микрорайон, к. 1549

Левая сторона

ЗЕЛАО

Правая сторона

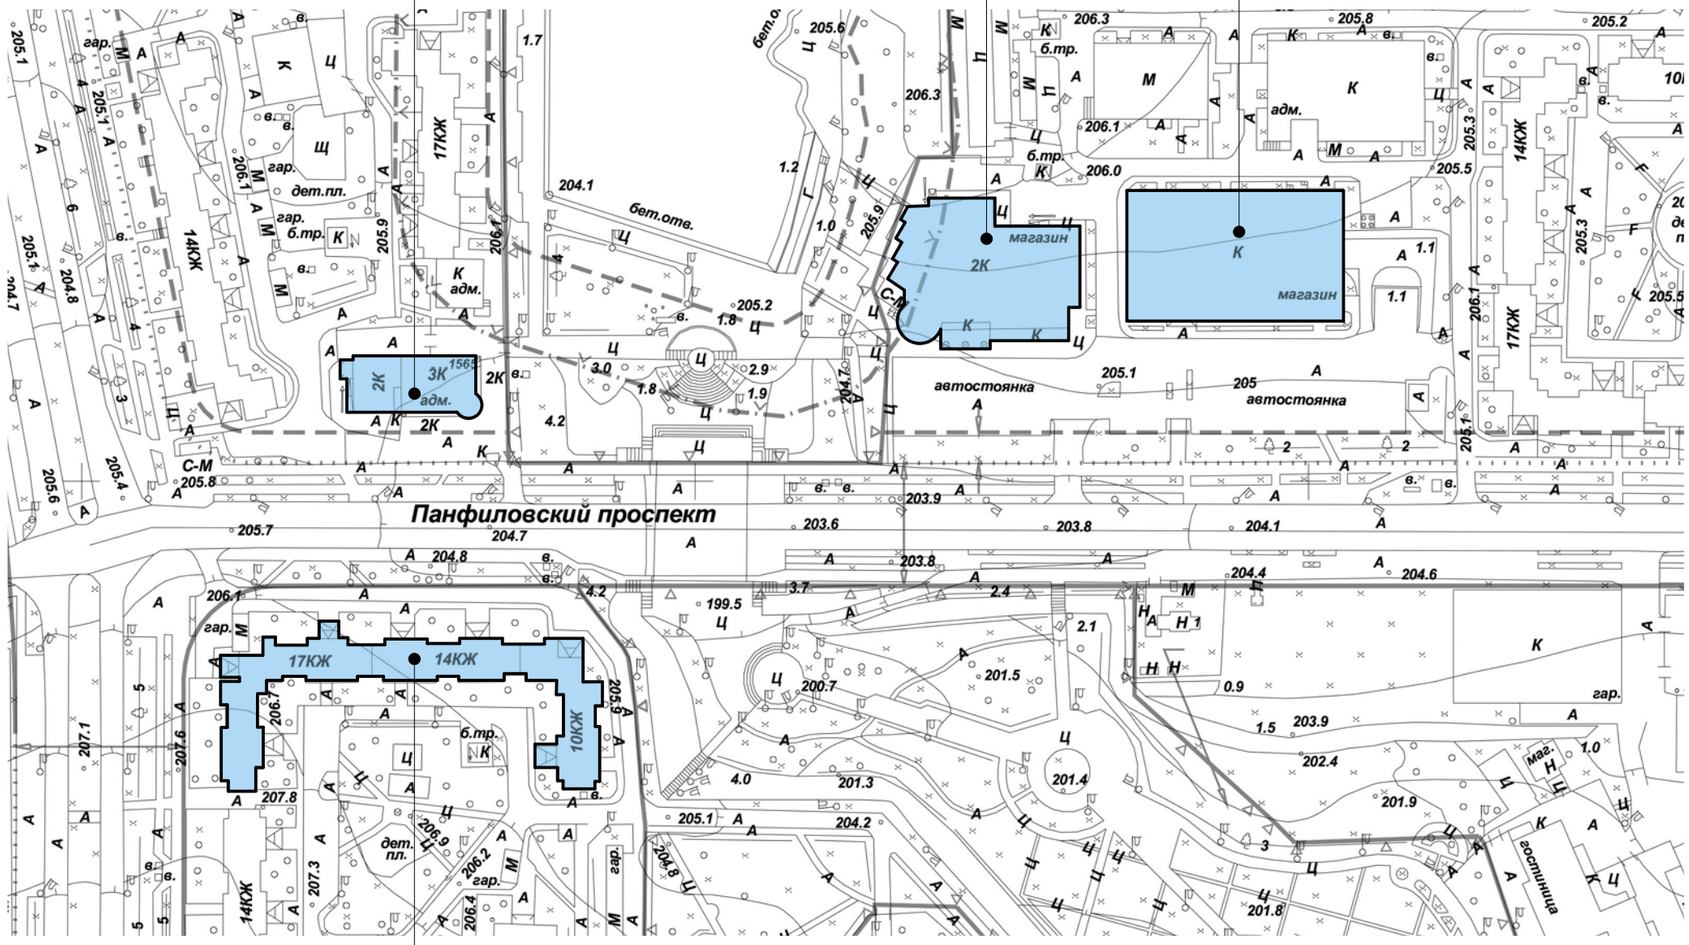

15-й Микрорайон, к. 1606

Условные обозначения:


- объекты, построенные после 1952 года
- объекты культурного наследия
- объекты, построенные до 1952 года включительно

Панфиловский проспект. Опорный план (лист 2 из 7)

Левая сторона

ЗЕЛАО

Правая сторона

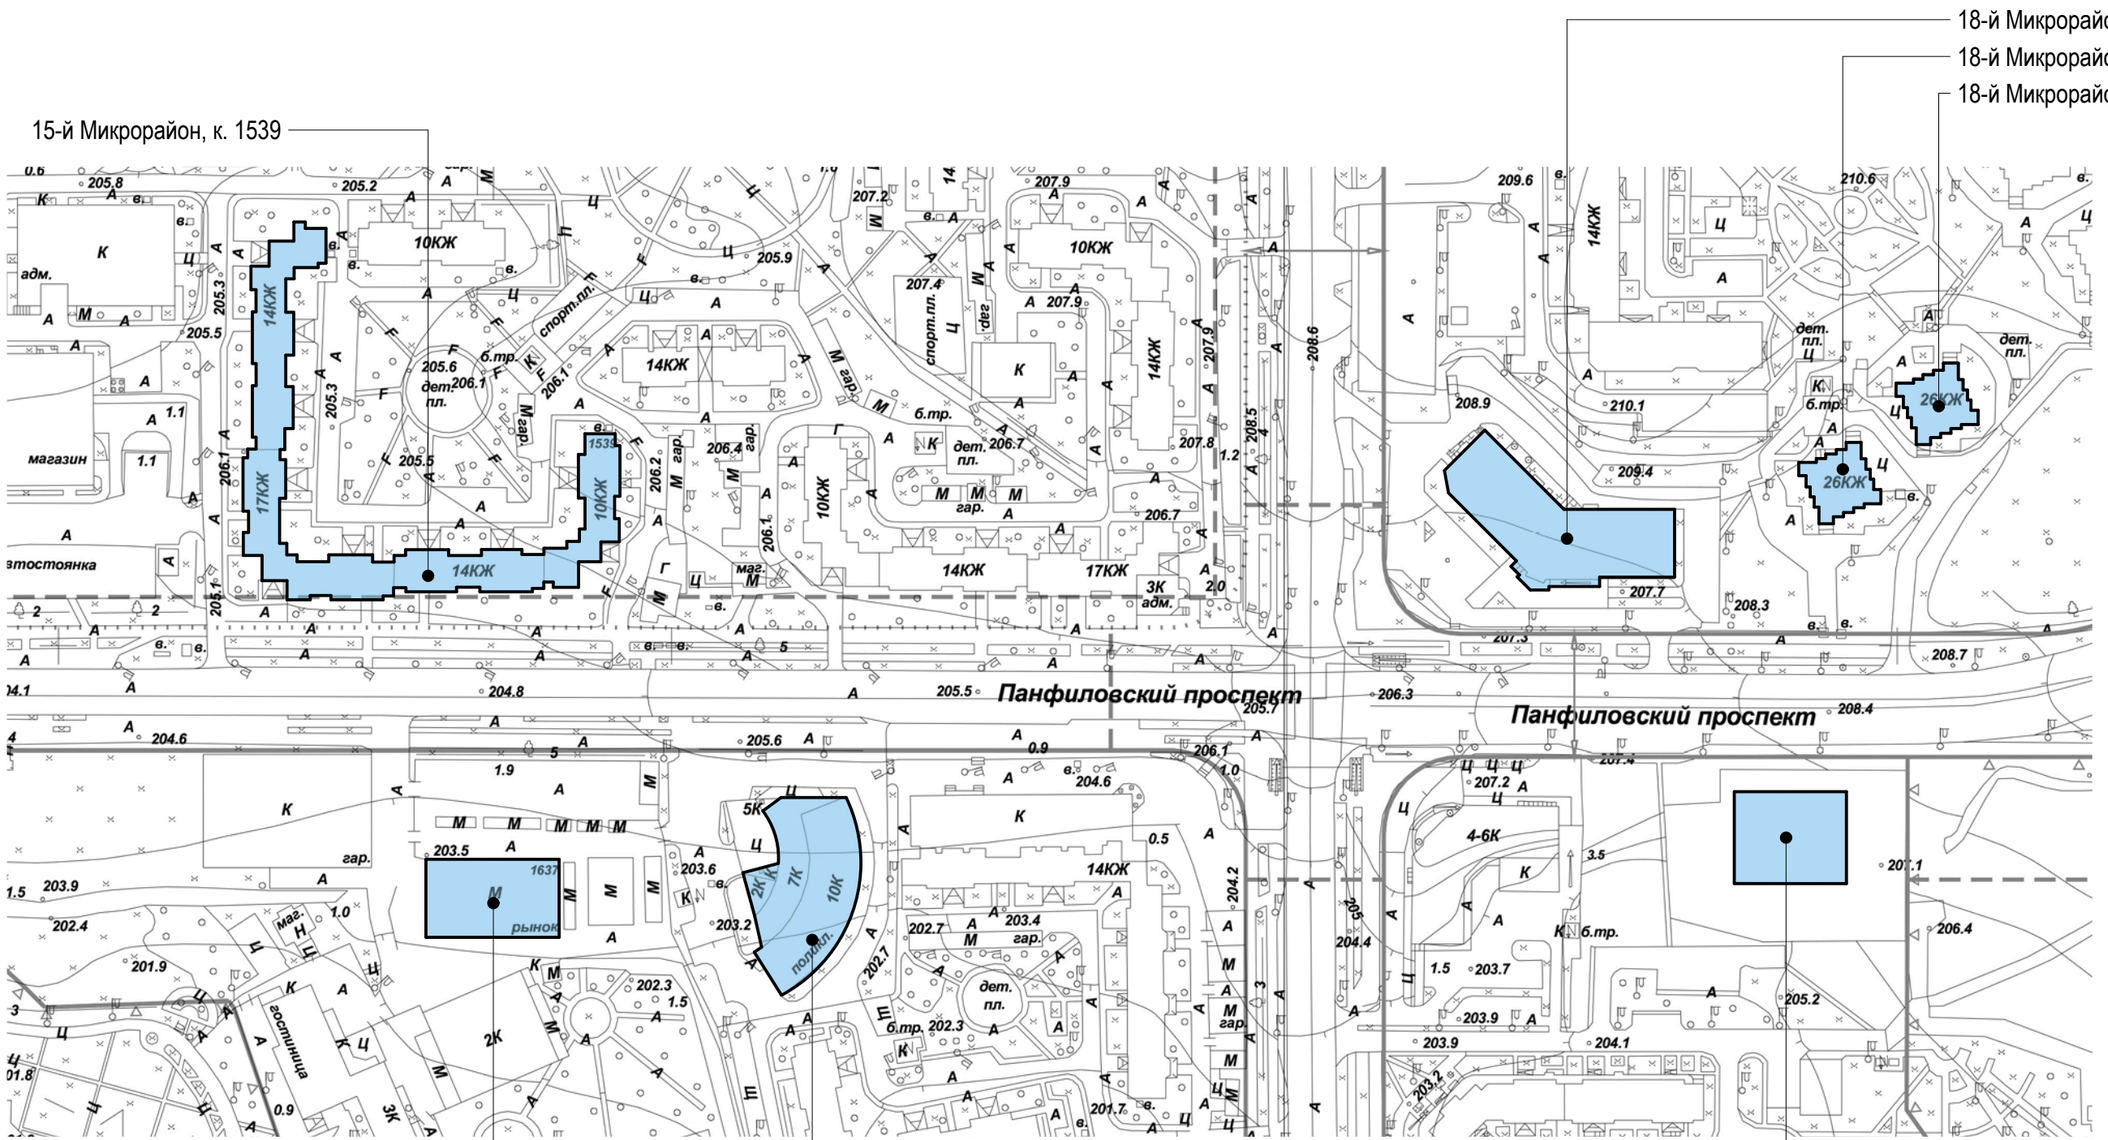

Условные обозначения:

- объекты, построенные после 1952 года
- объекты культурного наследия
- объекты, построенные до 1952 года включительно


Панфиловский проспект. Опорный план (лист 3 из 7)

Привокзальная пл., д. 1

Левая сторона

ЗЕЛАО

Правая сторона

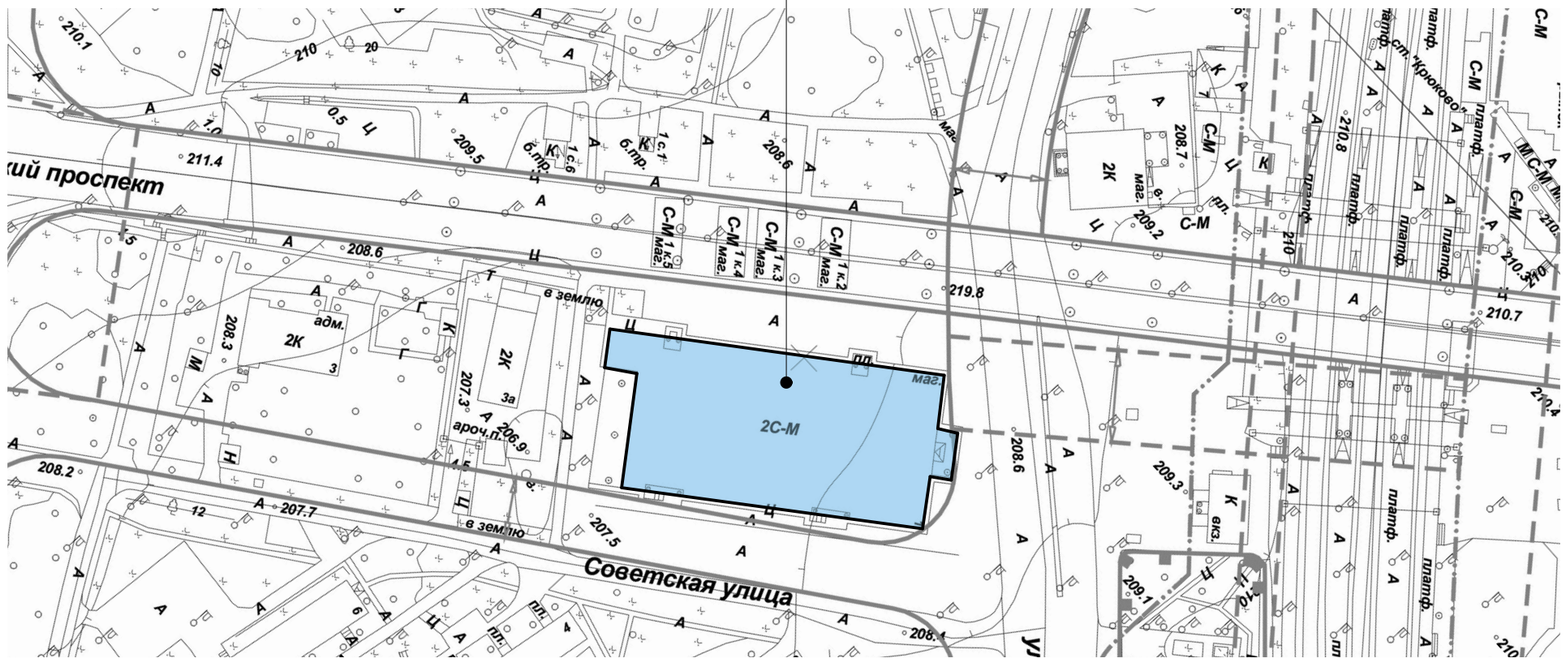

Условные обозначения:

- объекты, построенные после 1952 года
- объекты культурного наследия
- объекты, построенные до 1952 года включительно

Панфиловский проспект. Опорный план (лист 4 из 7)

Крюковская пл., д. 1


10-й Микрорайон, к. 1006А

10-й Микрорайон, к. 1004

Левая сторона

ЗЕЛАО

Правая сторона

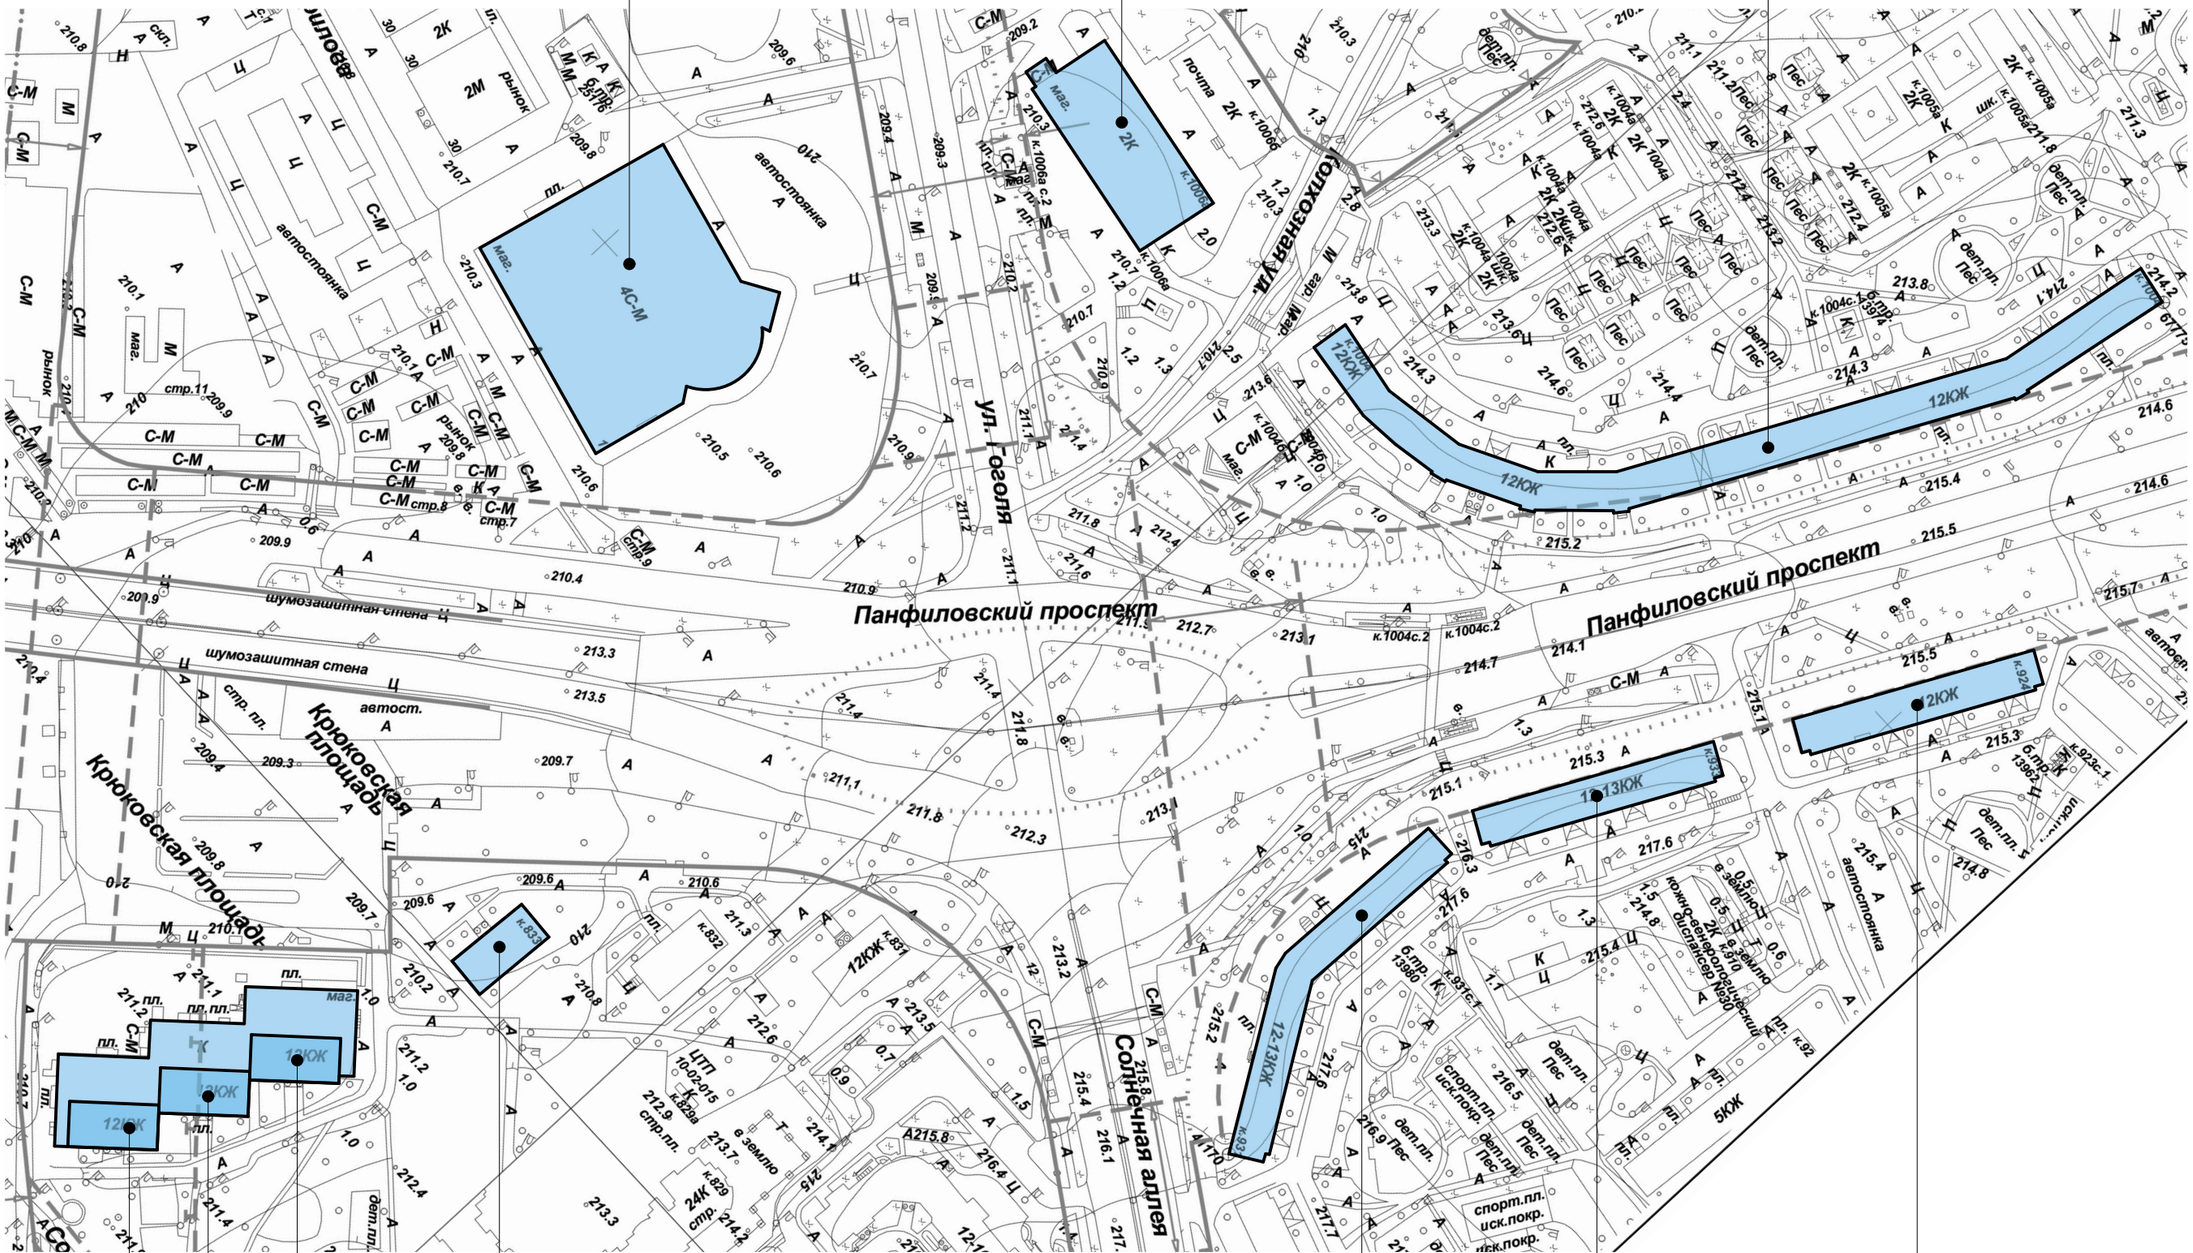

8-й Микрорайон, к. 834А

8-й Микрорайон, к. 834Б

8-й Микрорайон, к. 833

8-й Микрорайон, к. 834В

9-й Микрорайон, к. 933

9-й Микрорайон, к. 931

9-й Микрорайон, к. 924

Условные обозначения:

- объекты, построенные после 1952 года
- объекты культурного наследия
- объекты, построенные до 1952 года включительно

Панфиловский проспект. Опорный план (лист 5 из 7)

10-й Микрорайон, к. 1011

11-й Микрорайон, к. 1101

11-й Микрорайон, к. 1145


11-й Микрорайон, к. 1103


11-й Микрорайон, к. 1104

Левая сторона

ЗЕЛАО

Правая сторона

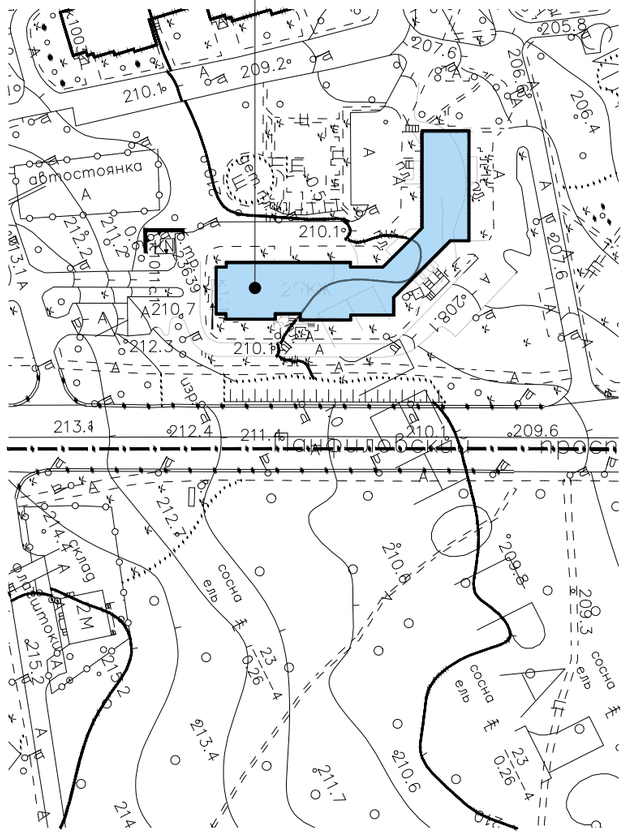

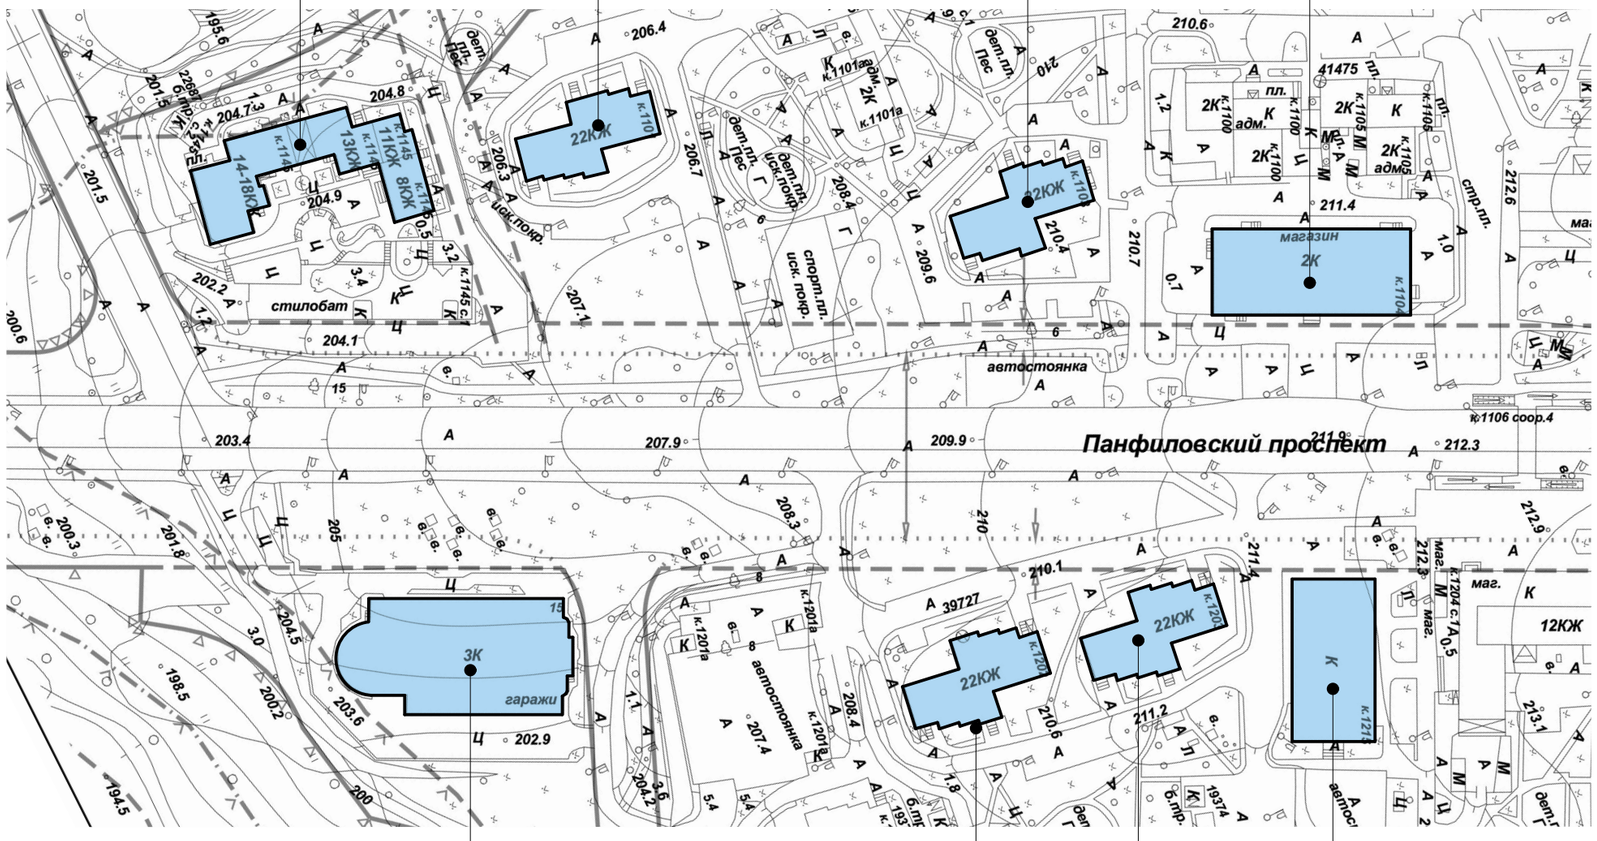

Панфиловский проспект, д. 15

11-й Микрорайон, к. 1215

11-й Микрорайон, к. 1203

12-й Микрорайон, к. 1202

Условные обозначения:

- объекты, построенные после 1952 года
- объекты культурного наследия
- объекты, построенные до 1952 года включительно

Панфиловский проспект. Опорный план (лист 6 из 7)

11-й Микрорайон, к. 1106Е

11-й Микрорайон, к. 1106

11-й Микрорайон, к. 1107


11-й Микрорайон, к. 1108

11-й Микрорайон, к. 1109

Левая сторона

ЗЕЛАО

Правая сторона

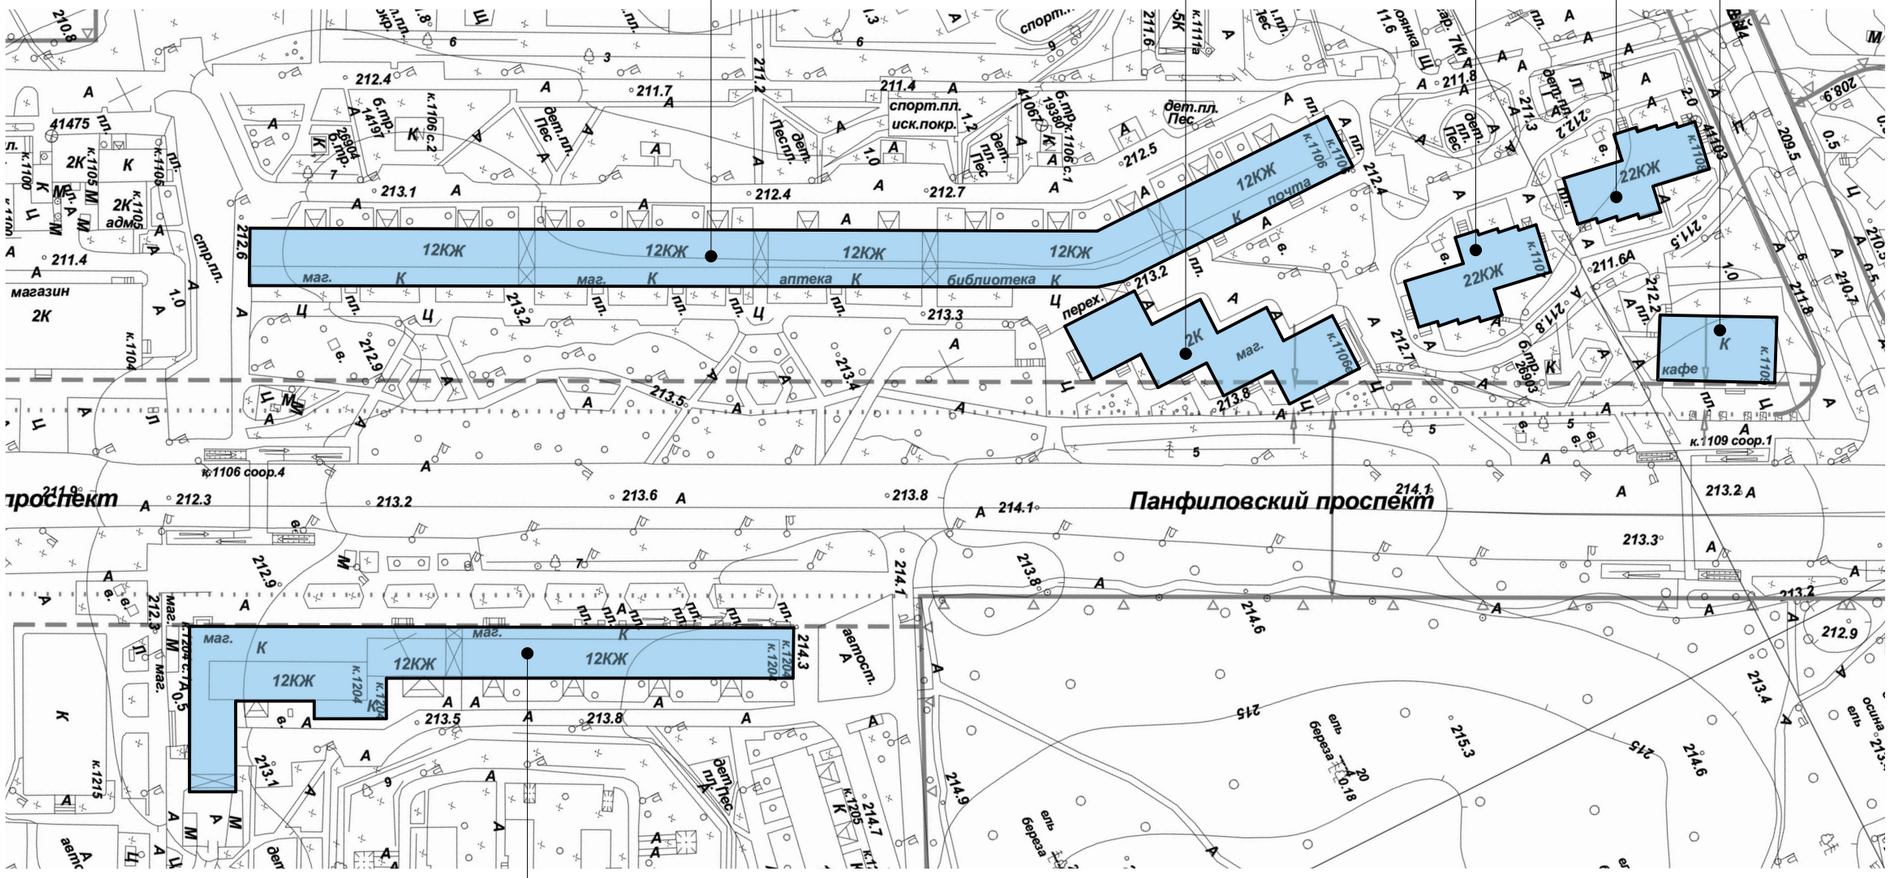

12-й Микрорайон, к. 1204

Условные обозначения:


- объекты, построенные после 1952 года
- объекты культурного наследия
- объекты, построенные до 1952 года включительно


Панфиловский проспект. Опорный план (лист 7 из 7)

Левая сторона

ЗЕЛАО

Правая сторона

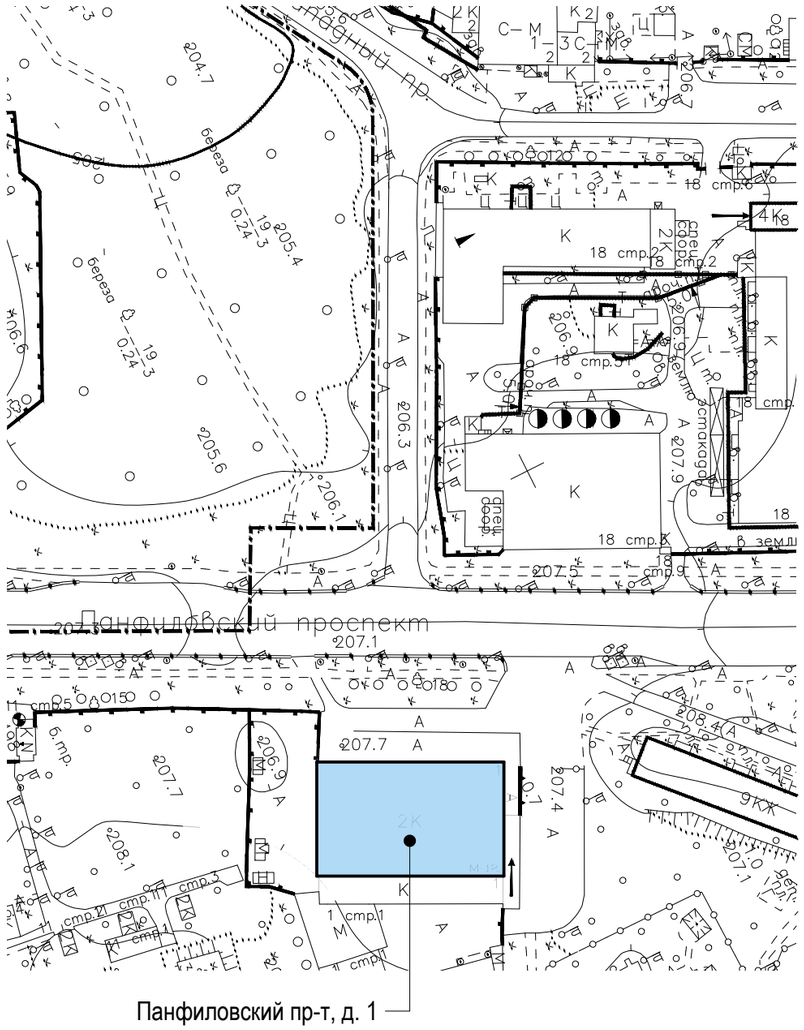

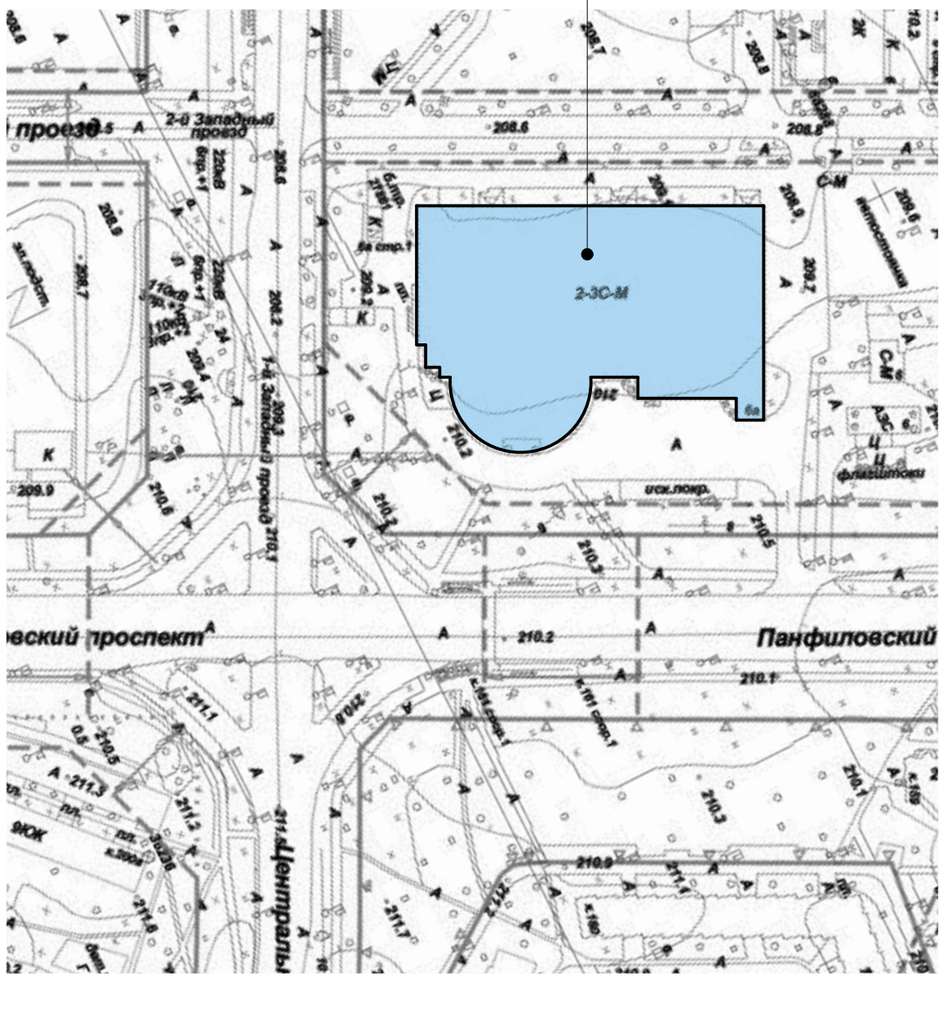

Условные обозначения:

- объекты, построенные после 1952 года
- объекты культурного наследия
- объекты, построенные до 1952 года включительно

Панфиловский проспект. Левая сторона.

15-й Микрорайон, корп. 1565

Анализ существующего положения



1

Схема размещения

Настенные информационные конструкции

«Зеленая зона» размещения вывесок

Вывеска — Отдельные буквы и знаки без подложки

Вывеска — Отдельные буквы и знаки на плоской подложке

T — Табличка

M — Меню

Консольная информационная конструкция

Панель-кронштейн

Витринные информационные конструкции

Вывеска — Отдельные буквы и знаки без подложки (h=0,15 м)

Внутренняя информационная конструкция

Вывеска — Отдельные буквы и знаки на плоской подложке (h=0,40 м)

Соответствие правилам

Соответствует правилам

Не соответствует правилам


Схема плана

1

КОМИТЕТ ПО АРХИТЕКТУРЕ И ГРАДОСТРОИТЕЛЬСТВУ ГОРОДА МОСКВЫ


15-й Микрорайон, корп. 1550

Анализ существующего положения

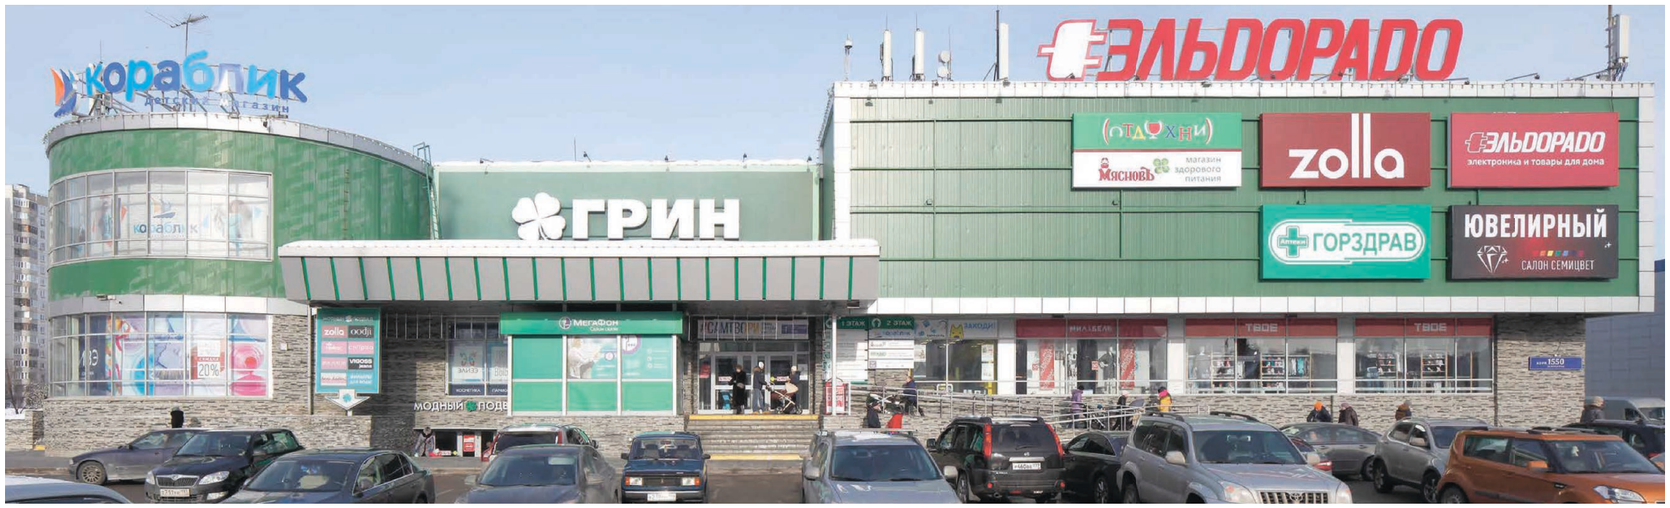

1

Схема размещения

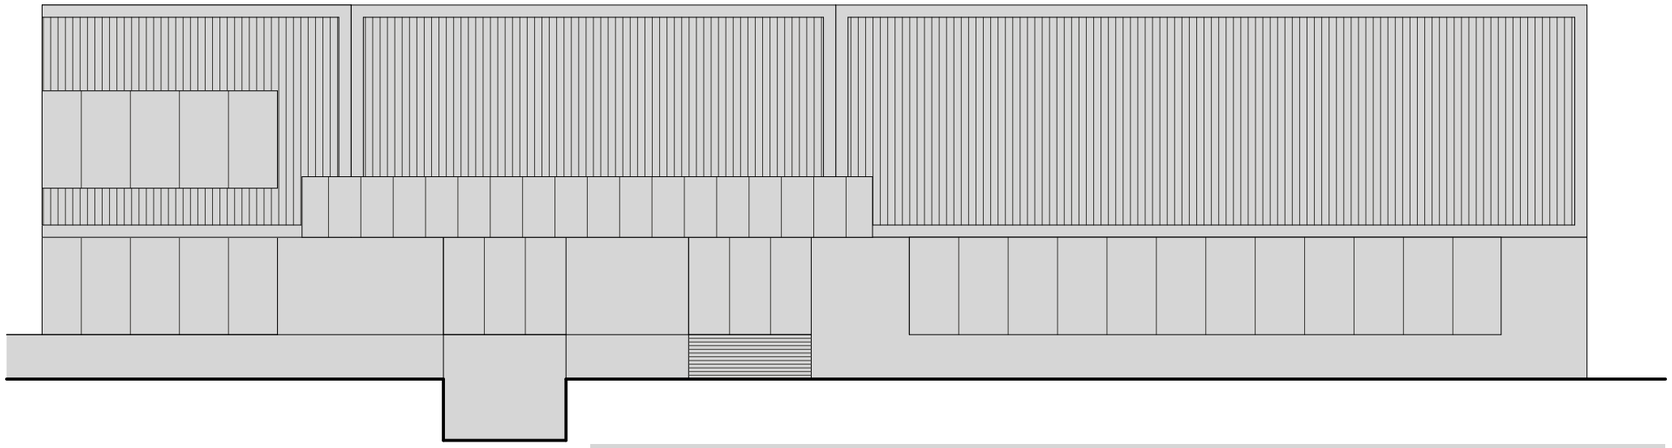

Размещение информационных конструкций осуществляется на основании дизайн-проекта, разработанного и согласованного в соответствии с требованиями раздела III «Правил размещения и содержания информационных конструкций в городе Москве», утвержденных Постановлением Правительства Москвы № 902-ПП от 25.12.2013 г.

Настенные информационные конструкции

«Зеленая зона» размещения вывесок

Вывеска — Отдельные буквы и знаки без подложки

Вывеска — Отдельные буквы и знаки на плоской подложке

T — Табличка

M — Меню

Консольная информационная конструкция

Панель-кронштейн

Витринные информационные конструкции

Вывеска — Отдельные буквы и знаки без подложки (h=0,15 м)

Внутренняя информационная конструкция

Вывеска — Отдельные буквы и знаки на плоской подложке (h=0,40 м)

Соответствие правилам

Соответствует правилам


Не соответствует правилам

Схема плана

1


15-й Микрорайон, корп. 1549

Анализ существующего положения

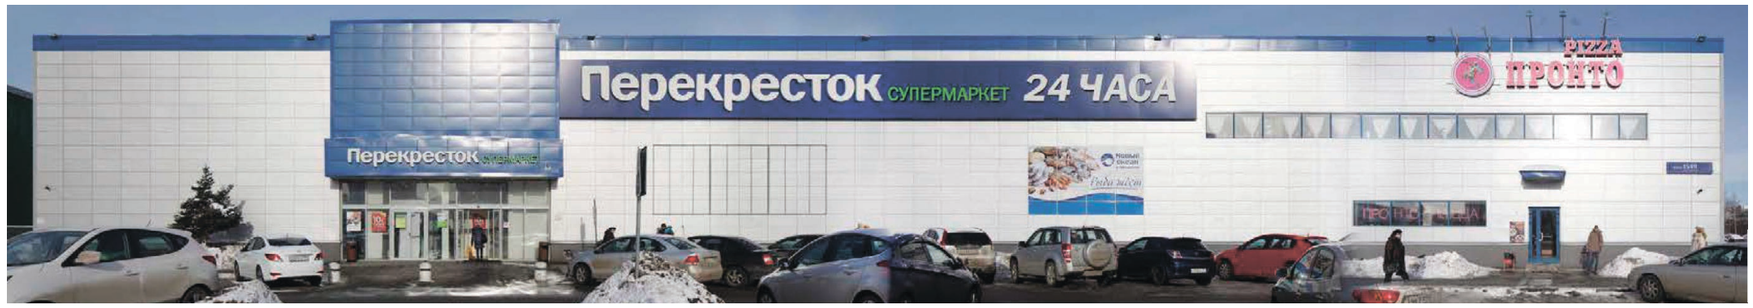

1

Схема размещения

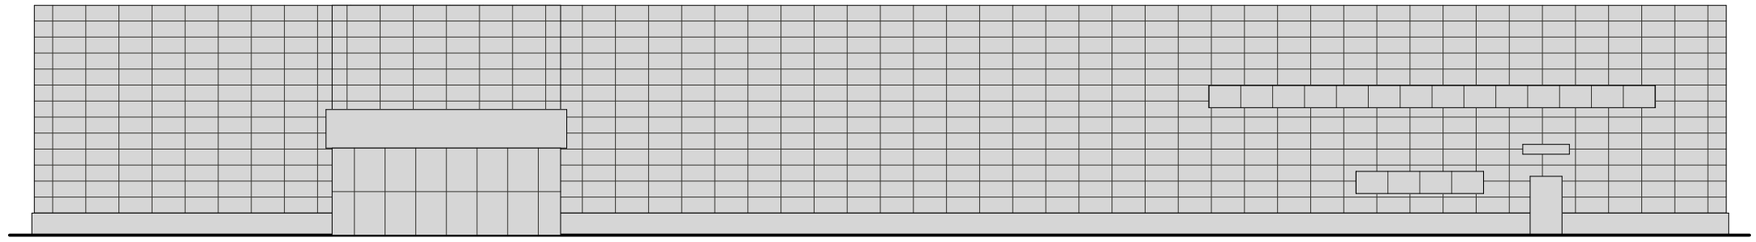

Размещение информационных конструкций осуществляется на основании дизайн-проекта, разработанного и согласованного в соответствии с требованиями раздела III «Правил размещения и содержания информационных конструкций в городе Москве», утвержденных Постановлением Правительства Москвы № 902-ПП от 25.12.2013 г.

Настенные информационные конструкции

«Зеленая зона» размещения вывесок

Вывеска — Отдельные буквы и знаки без подложки

Вывеска — Отдельные буквы и знаки на плоской подложке

T — Табличка

M — Меню

Консольная информационная конструкция

Панель-кронштейн

Витринные информационные конструкции

Вывеска — Отдельные буквы и знаки без подложки (h=0,15 м)

Внутренняя информационная конструкция

Вывеска — Отдельные буквы и знаки на плоской подложке (h=0,40 м)

Соответствие правилам

Соответствует правилам

Не соответствует правилам

Схема плана

1

15-й Микрорайон, корп. 1539 (лист 1 из 6)

Анализ существующего положения



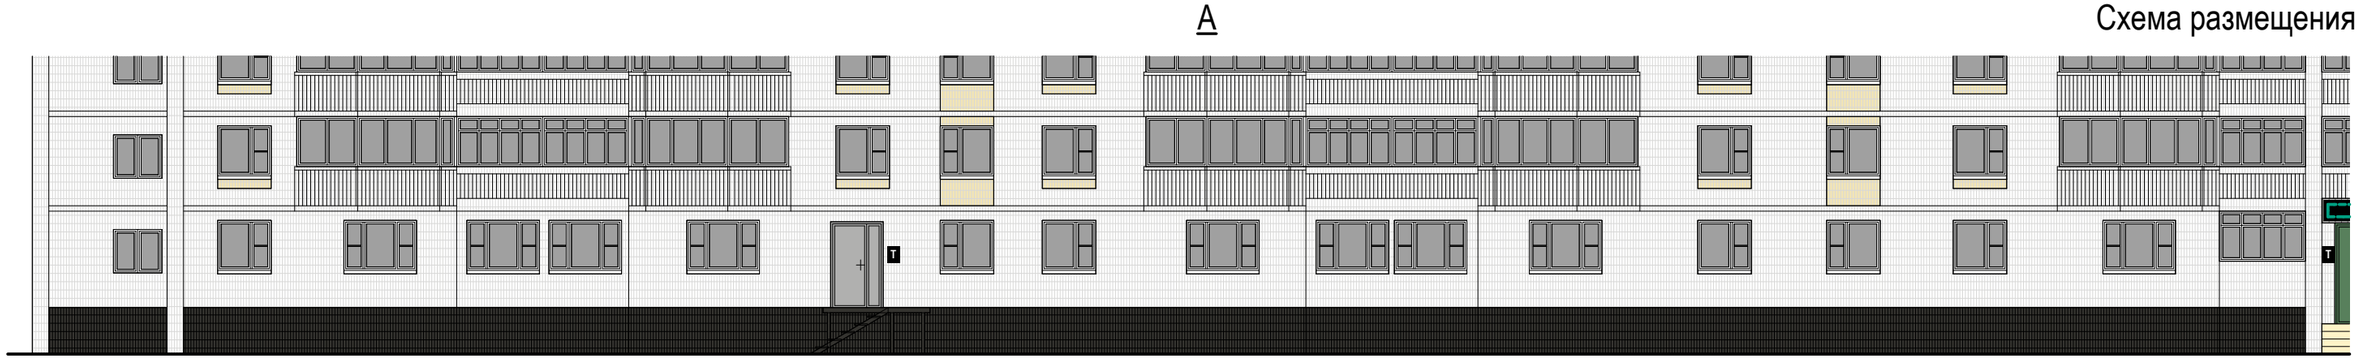


Схема размещения

Настенные информационные конструкции

«Зеленая зона» размещения вывесок

Вывеска — Отдельные буквы и знаки без подложки

Вывеска — Отдельные буквы и знаки на плоской подложке

Т — Табличка

М — Меню

Консольная информационная конструкция

Панель-кронштейн

Витринные информационные конструкции

Вывеска — Отдельные буквы и знаки без подложки (h=0,15 м)

Внутренняя информационная конструкция


Вывеска — Отдельные буквы и знаки на плоской подложке (h=0,40 м)

Соответствие правилам

Соответствует правилам

Не соответствует правилам

Схема плана

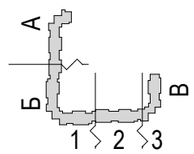

15-й Микрорайон, корп. 1539 (лист 2 из 6)

Анализ существующего положения





Б



Схема размещения

Настенные информационные конструкции

«Зеленая зона» размещения вывесок

Вывеска — Отдельные буквы и знаки без подложки

Вывеска — Отдельные буквы и знаки на плоской подложке

T — Табличка

M — Меню

Консольная информационная конструкция

Панель-кронштейн

Витринные информационные конструкции

Вывеска — Отдельные буквы и знаки без подложки (h=0,15 м)

Внутренняя информационная конструкция


Вывеска — Отдельные буквы и знаки на плоской подложке (h=0,40 м)

Соответствие правилам

Соответствует правилам

Не соответствует правилам

Схема плана

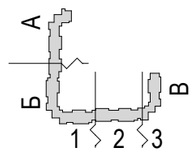

15-й Микрорайон, корп. 1539 (лист 3 из 6)

Анализ существующего положения





1

Схема размещения



Настенные информационные конструкции

- «Зеленая зона» размещения вывесок
- Вывеска — Отдельные буквы и знаки без подложки
- Вывеска — Отдельные буквы и знаки на плоской подложке
- T — Табличка
- M — Меню

Консольная информационная конструкция

- Панель-кронштейн


Витринные информационные конструкции

- Вывеска — Отдельные буквы и знаки без подложки (h=0,15 м)
- Внутренняя информационная конструкция
- Вывеска — Отдельные буквы и знаки на плоской подложке (h=0,40 м)

Соответствие правилам

- Соответствует правилам
- Не соответствует правилам

Схема плана

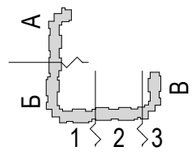

15-й Микрорайон, корп. 1539 (лист 4 из 6)

Анализ существующего положения



2

Схема размещения



Настенные информационные конструкции

- «Зеленая зона» размещения вывесок
- Вывеска — Отдельные буквы и знаки без подложки
- Вывеска — Отдельные буквы и знаки на плоской подложке

- T — Табличка
- M — Меню

Консольная информационная конструкция

- Панель-кронштейн


Витринные информационные конструкции

- Вывеска — Отдельные буквы и знаки без подложки (h=0,15 м)
- Внутренняя информационная конструкция
- Вывеска — Отдельные буквы и знаки на плоской подложке (h=0,40 м)

Соответствие правилам

- Соответствует правилам
- Не соответствует правилам

Схема плана

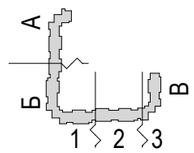

15-й Микрорайон, корп. 1539 (лист 5 из 6)

Анализ существующего положения



3

Схема размещения



Настенные информационные конструкции

«Зеленая зона» размещения вывесок

Вывеска — Отдельные буквы и знаки без подложки

Вывеска — Отдельные буквы и знаки на плоской подложке

T — Табличка

M — Меню

Консольная информационная конструкция

Панель-кронштейн

Витринные информационные конструкции

Вывеска — Отдельные буквы и знаки без подложки (h=0,15 м)

Внутренняя информационная конструкция


Вывеска — Отдельные буквы и знаки на плоской подложке (h=0,40 м)

Соответствие правилам

Соответствует правилам

Не соответствует правилам

Схема плана

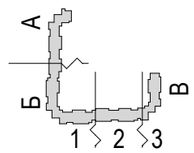


15-й Микрорайон, корп. 1539 (лист 6 из 6)

Анализ существующего положения



Схема размещения

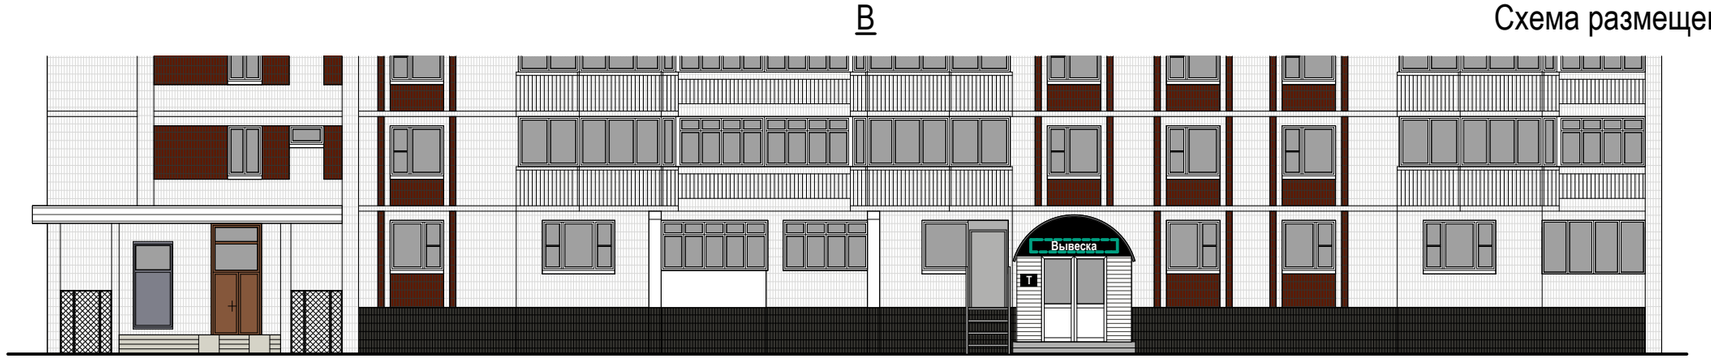

Настенные информационные конструкции

«Зеленая зона» размещения вывесок

Вывеска — Отдельные буквы и знаки без подложки

Вывеска — Отдельные буквы и знаки на плоской подложке

Т — Табличка

М — Меню

Консольная информационная конструкция

Панель-кронштейн

Витринные информационные конструкции

Вывеска — Отдельные буквы и знаки без подложки (h=0,15 м)

Внутренняя информационная конструкция


Вывеска — Отдельные буквы и знаки на плоской подложке (h=0,40 м)

Соответствие правилам

Соответствует правилам

Не соответствует правилам

Схема плана

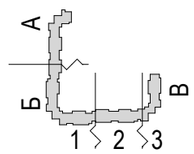


18-й Микрорайон, корп. 1801

Анализ существующего положения



1

Схема размещения

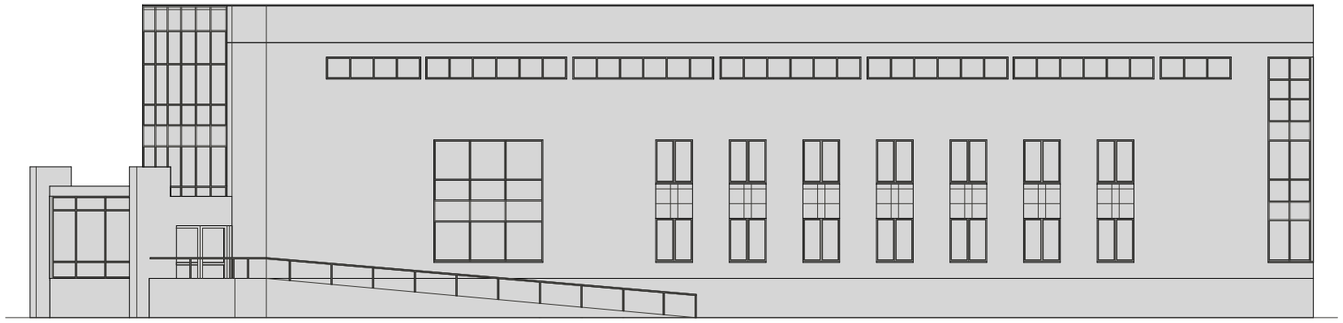

Размещение информационных конструкций осуществляется на основании дизайн-проекта, разработанного и согласованного в соответствии с требованиями раздела III «Правил размещения и содержания информационных конструкций в городе Москве», утвержденных Постановлением Правительства Москвы № 902-ПП от 25.12.2013 г.

Настенные информационные конструкции

«Зеленая зона» размещения вывесок

Вывеска — Отдельные буквы и знаки без подложки

Вывеска — Отдельные буквы и знаки на плоской подложке

T — Табличка

M — Меню

Консольная информационная конструкция

Панель-кронштейн

Витринные информационные конструкции

Вывеска — Отдельные буквы и знаки без подложки (h=0,15 м)

Внутренняя информационная конструкция

Вывеска — Отдельные буквы и знаки на плоской подложке (h=0,40 м)

Соответствие правилам

Соответствует правилам

Не соответствует правилам

Схема плана

1

КОМИТЕТ ПО АРХИТЕКТУРЕ И ГРАДОСТРОИТЕЛЬСТВУ ГОРОДА МОСКВЫ

18-й Микрорайон, корп. 1801А, 1801Б

Анализ существующего положения




1
1801А



1
1801Б

Схема размещения



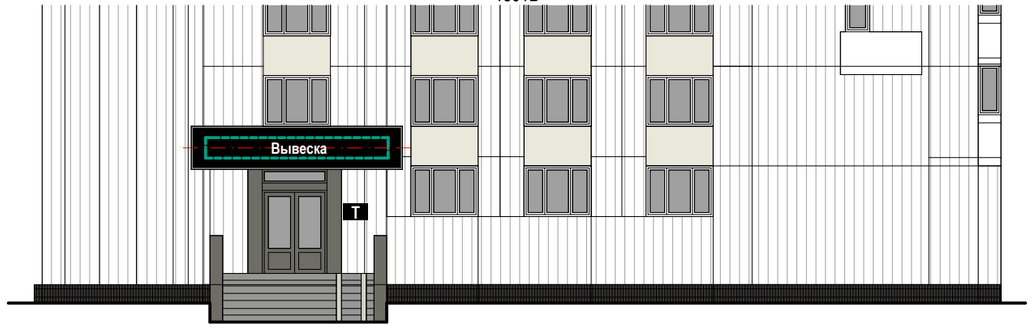

Настенные информационные конструкции

«Зеленая зона» размещения вывесок

Вывеска — Отдельные буквы и знаки без подложки

Вывеска — Отдельные буквы и знаки на плоской подложке

T — Табличка

M — Меню

Консольная информационная конструкция

Панель-кронштейн

Витринные информационные конструкции

Вывеска — Отдельные буквы и знаки без подложки (h=0,15 м)

Внутренняя информационная конструкция


Вывеска — Отдельные буквы и знаки на плоской подложке (h=0,40 м)

Соответствие правилам

Соответствует правилам

Не соответствует правилам

Схема плана

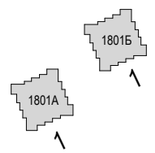


Крюковская пл., д. 1

Анализ существующего положения



1

Схема размещения

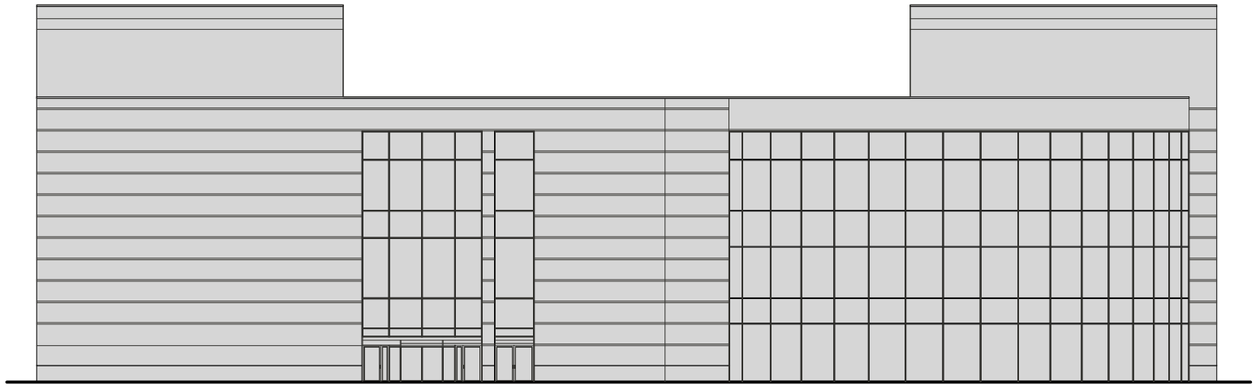

Размещение информационных конструкций осуществляется на основании дизайн-проекта, разработанного и согласованного в соответствии с требованиями раздела III «Правил размещения и содержания информационных конструкций в городе Москве», утвержденных Постановлением Правительства Москвы № 902-ПП от 25.12.2013 г.

Настенные информационные конструкции

«Зеленая зона» размещения вывесок

Вывеска — Отдельные буквы и знаки без подложки

Вывеска — Отдельные буквы и знаки на плоской подложке

T — Табличка

M — Меню

Консольная информационная конструкция

Панель-кронштейн

Витринные информационные конструкции

Вывеска — Отдельные буквы и знаки без подложки (h=0,15 м)

Внутренняя информационная конструкция

Вывеска — Отдельные буквы и знаки на плоской подложке (h=0,40 м)

Соответствие правилам

Соответствует правилам

Не соответствует правилам

Схема плана


10-й Микрорайон, корп. 1006а

Анализ существующего положения



1

Схема размещения

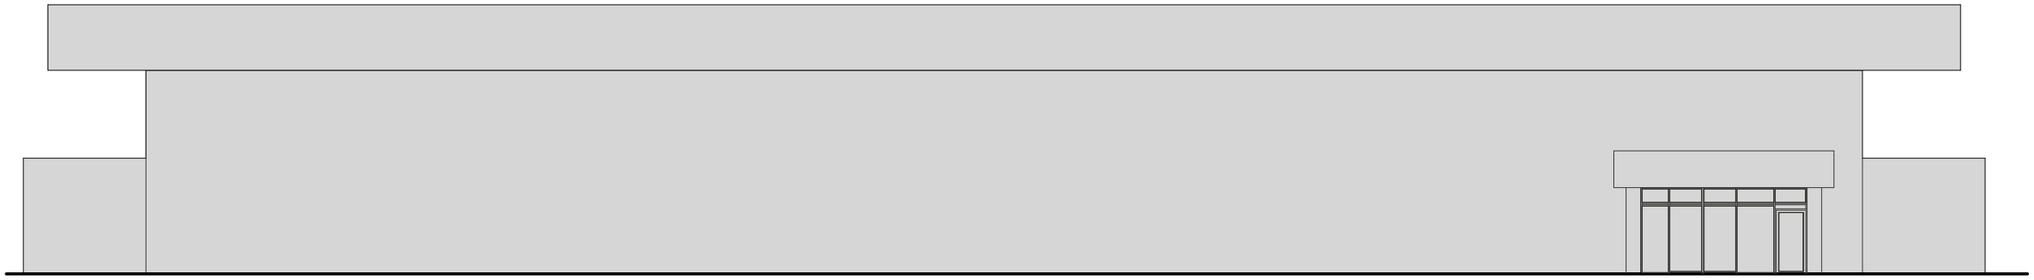

Размещение информационных конструкций осуществляется на основании дизайн-проекта, разработанного и согласованного в соответствии с требованиями раздела III «Правил размещения и содержания информационных конструкций в городе Москве», утвержденных Постановлением Правительства Москвы № 902-ПП от 25.12.2013 г.

Настенные информационные конструкции

«Зеленая зона» размещения вывесок

Вывеска — Отдельные буквы и знаки без подложки

Вывеска — Отдельные буквы и знаки на плоской подложке

T — Табличка

M — Меню

Консольная информационная конструкция

Панель-кронштейн

Витринные информационные конструкции

Вывеска — Отдельные буквы и знаки без подложки (h=0,15 м)

Внутренняя информационная конструкция

Вывеска — Отдельные буквы и знаки на плоской подложке (h=0,40 м)

Соответствие правилам

Соответствует правилам

Не соответствует правилам

Схема плана

1

10-й Микрорайон, корп. 1004 (лист 1 из 8)

Анализ существующего положения



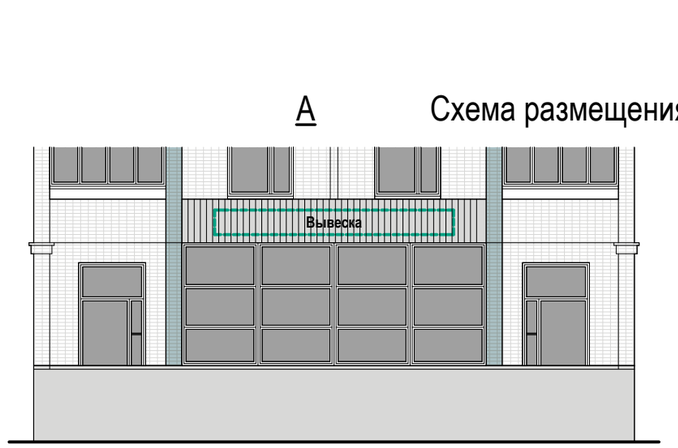


Схема размещения

Настенные информационные конструкции

«Зеленая зона» размещения вывесок

Вывеска — Отдельные буквы и знаки без подложки

Вывеска — Отдельные буквы и знаки на плоской подложке

T — Табличка

M — Меню

Консольная информационная конструкция

Панель-кронштейн

Витринные информационные конструкции

Вывеска — Отдельные буквы и знаки без подложки (h=0,15 м)

Внутренняя информационная конструкция


Вывеска — Отдельные буквы и знаки на плоской подложке (h=0,40 м)

Соответствие правилам

Соответствует правилам

Не соответствует правилам

Схема плана

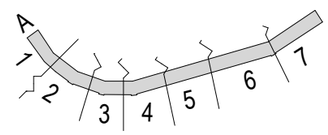

10-й Микрорайон, корп. 1004 (лист 2 из 8)

Анализ существующего положения



1

Схема размещения

Настенные информационные конструкции

«Зеленая зона» размещения вывесок

Вывеска — Отдельные буквы и знаки без подложки

Вывеска — Отдельные буквы и знаки на плоской подложке

T — Табличка

M — Меню

Консольная информационная конструкция

Панель-кронштейн

Витринные информационные конструкции

Вывеска — Отдельные буквы и знаки без подложки (h=0,15 м)

Внутренняя информационная конструкция


Вывеска — Отдельные буквы и знаки на плоской подложке (h=0,40 м)

Соответствие правилам

Соответствует правилам

Не соответствует правилам

Схема плана

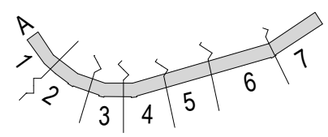


10-й Микрорайон, корп. 1004 (лист 3 из 8)

Анализ существующего положения



2

Схема размещения

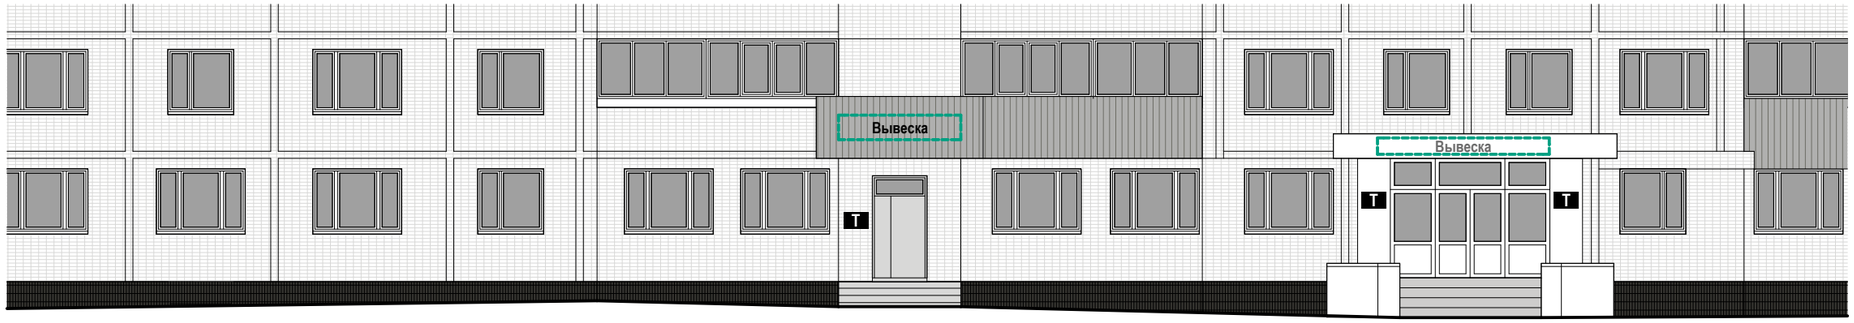

Настенные информационные конструкции

«Зеленая зона» размещения вывесок

Вывеска — Отдельные буквы и знаки без подложки

Вывеска — Отдельные буквы и знаки на плоской подложке

T — Табличка

M — Меню

Консольная информационная конструкция

Панель-кронштейн

Витринные информационные конструкции

Вывеска — Отдельные буквы и знаки без подложки (h=0,15 м)

Внутренняя информационная конструкция


Вывеска — Отдельные буквы и знаки на плоской подложке (h=0,40 м)

Соответствие правилам

Соответствует правилам

Не соответствует правилам

Схема плана

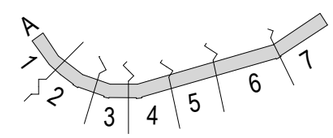

10-й Микрорайон, корп. 1004 (лист 4 из 8)

Анализ существующего положения



3

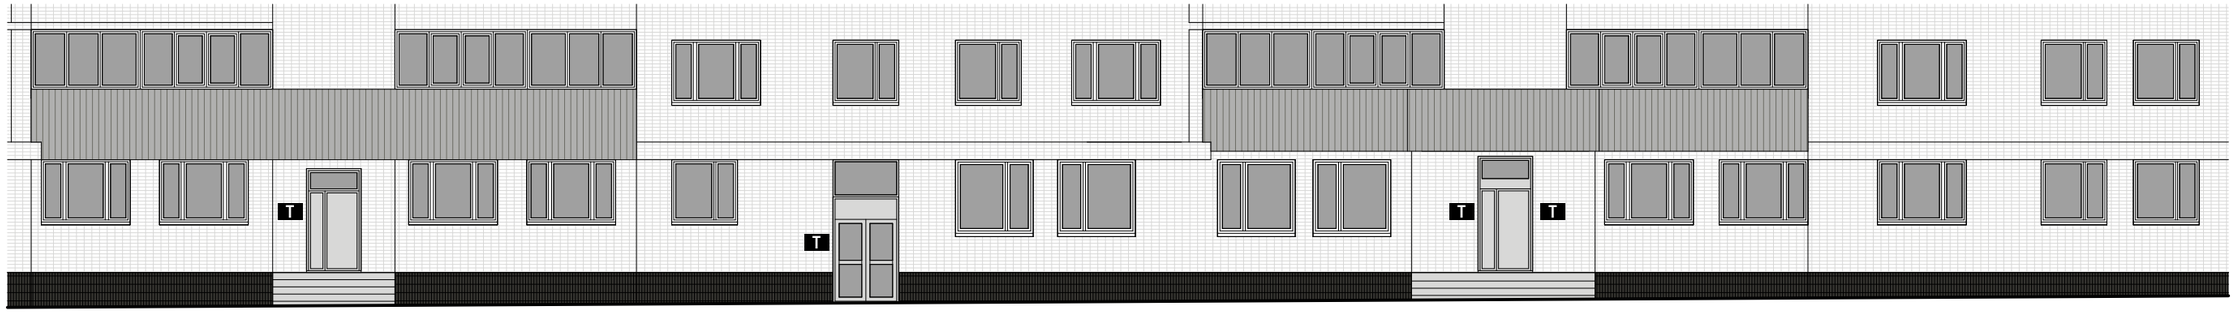


Схема размещения

Настенные информационные конструкции

«Зеленая зона» размещения вывесок

Вывеска — Отдельные буквы и знаки без подложки

Вывеска — Отдельные буквы и знаки на плоской подложке

T — Табличка

M — Меню

Консольная информационная конструкция

Панель-кронштейн

Витринные информационные конструкции

Вывеска — Отдельные буквы и знаки без подложки (h=0,15 м)

Внутренняя информационная конструкция


Вывеска — Отдельные буквы и знаки на плоской подложке (h=0,40 м)

Соответствие правилам

Соответствует правилам

Не соответствует правилам

Схема плана

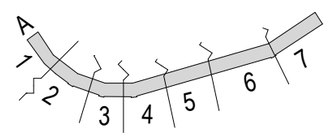


10-й Микрорайон, корп. 1004 (лист 5 из 8)

Анализ существующего положения



4

Схема размещения

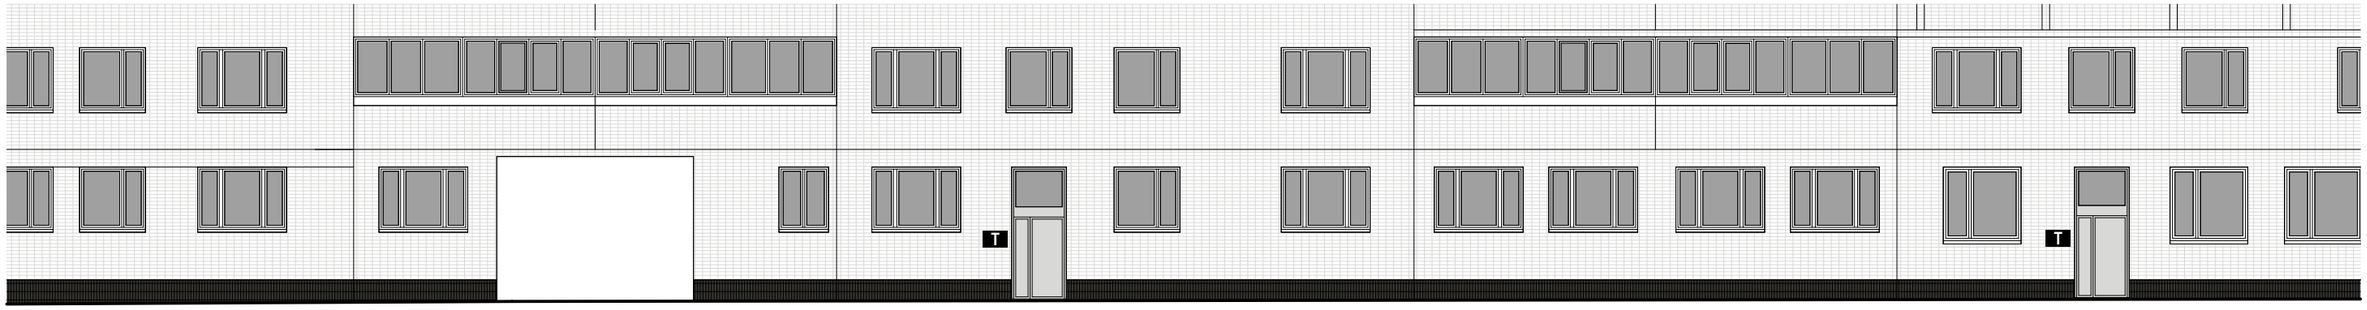

Настенные информационные конструкции

«Зеленая зона» размещения вывесок

Вывеска — Отдельные буквы и знаки без подложки

Вывеска — Отдельные буквы и знаки на плоской подложке

T — Табличка

M — Меню

Консольная информационная конструкция

Панель-кронштейн

Витринные информационные конструкции

Вывеска — Отдельные буквы и знаки без подложки (h=0,15 м)

Внутренняя информационная конструкция


Вывеска — Отдельные буквы и знаки на плоской подложке (h=0,40 м)

Соответствие правилам

Соответствует правилам

Не соответствует правилам

Схема плана

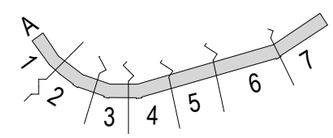


10-й Микрорайон, корп. 1004 (лист 6 из 8)

Анализ существующего положения



5

Схема размещения

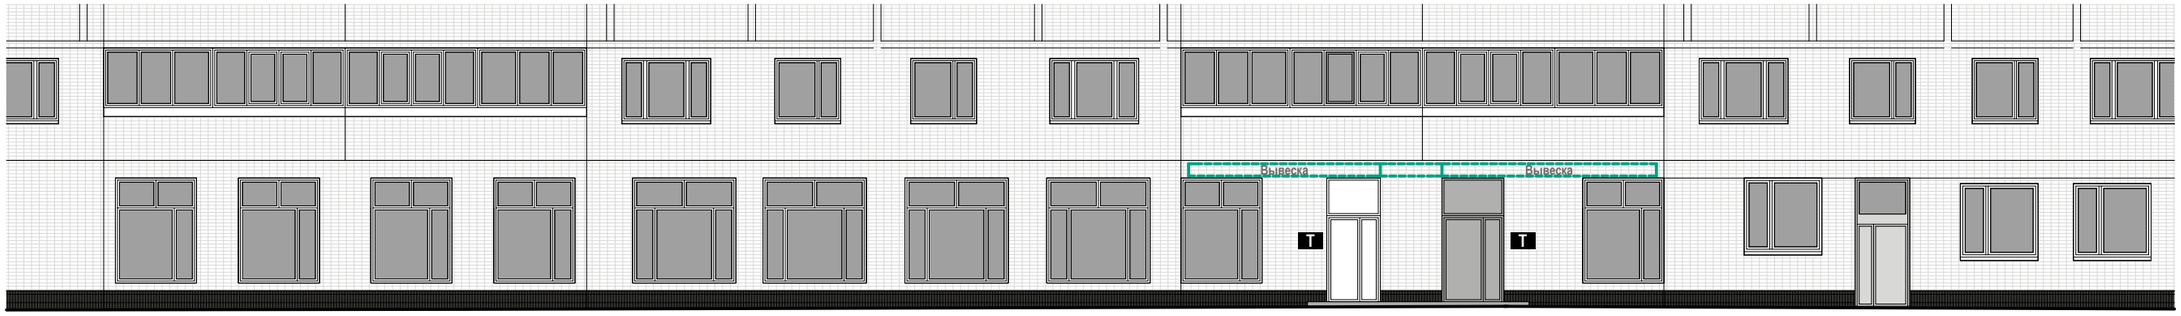

Настенные информационные конструкции

«Зеленая зона» размещения вывесок

Вывеска — Отдельные буквы и знаки без подложки

Вывеска — Отдельные буквы и знаки на плоской подложке

T — Табличка

M — Меню

Консольная информационная конструкция

Панель-кронштейн

Витринные информационные конструкции

Вывеска — Отдельные буквы и знаки без подложки (h=0,15 м)

Внутренняя информационная конструкция


Вывеска — Отдельные буквы и знаки на плоской подложке (h=0,40 м)

Соответствие правилам

Соответствует правилам

Не соответствует правилам

Схема плана

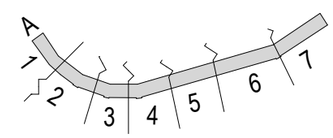

10-й Микрорайон, корп. 1004 (лист 7 из 8)


Анализ существующего положения





6

Схема размещения

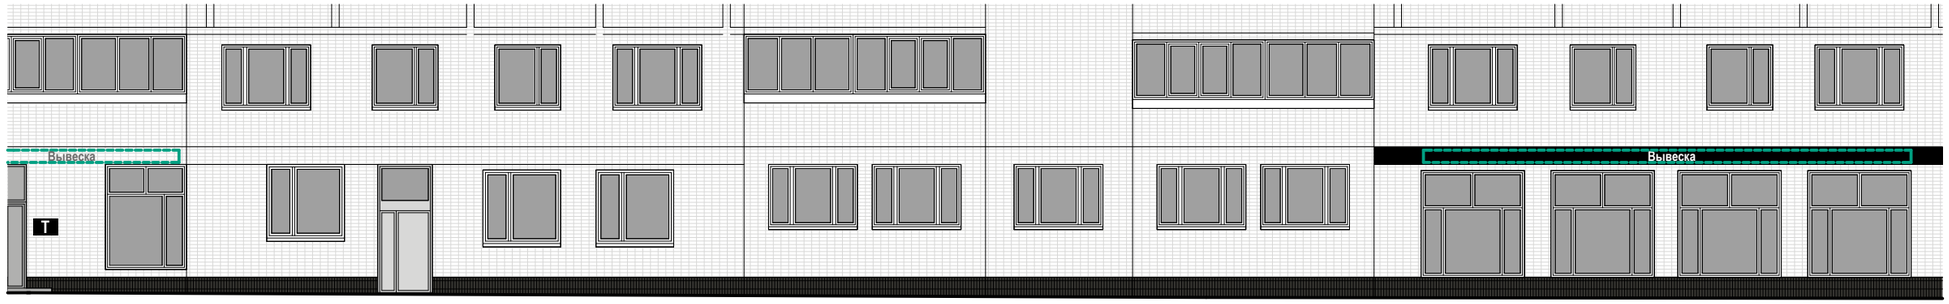

Настенные информационные конструкции

- «Зеленая зона» размещения вывесок
- Вывеска — Отдельные буквы и знаки без подложки
- Вывеска — Отдельные буквы и знаки на плоской подложке

- T — Табличка
- M — Меню

Консольная информационная конструкция

- Панель-кронштейн


Витринные информационные конструкции

- Вывеска — Отдельные буквы и знаки без подложки (h=0,15 м)
- Внутренняя информационная конструкция
- Вывеска — Отдельные буквы и знаки на плоской подложке (h=0,40 м)

Соответствие правилам

- Соответствует правилам
- Не соответствует правилам

Схема плана

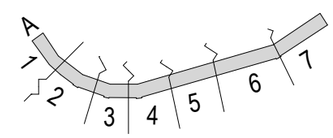


10-й Микрорайон, корп. 1004 (лист 8 из 8)

Анализ существующего положения






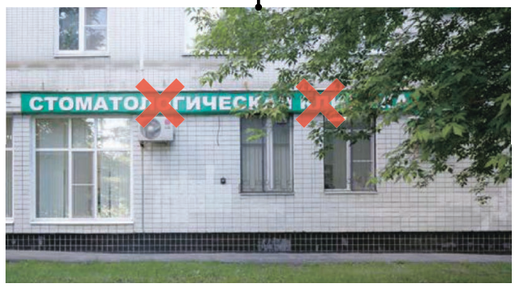

7

Схема размещения

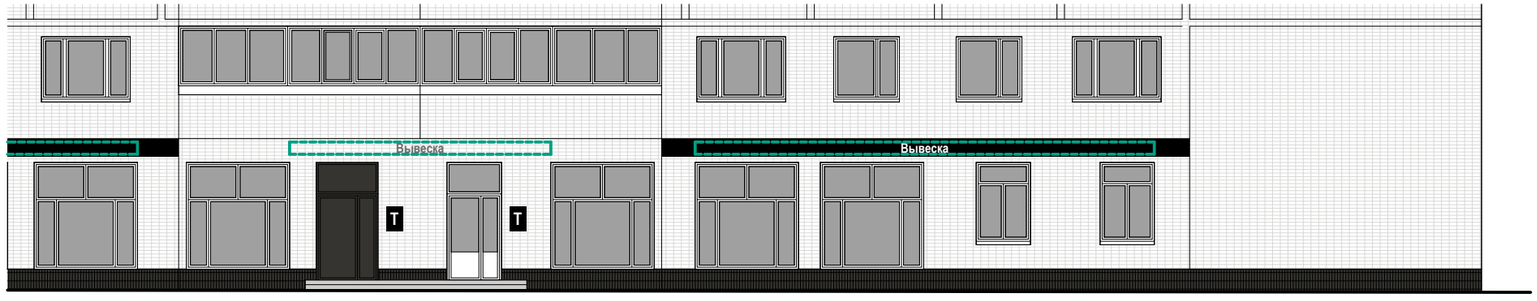

Настенные информационные конструкции

- «Зеленая зона» размещения вывесок
- Вывеска — Отдельные буквы и знаки без подложки
- Вывеска — Отдельные буквы и знаки на плоской подложке
- T — Табличка
- M — Меню

Консольная информационная конструкция

- Панель-кронштейн


Витринные информационные конструкции

- Вывеска — Отдельные буквы и знаки без подложки (h=0,15 м)
- Внутренняя информационная конструкция
- Вывеска — Отдельные буквы и знаки на плоской подложке (h=0,40 м)

Соответствие правилам

- Соответствует правилам
- Не соответствует правилам

Схема плана

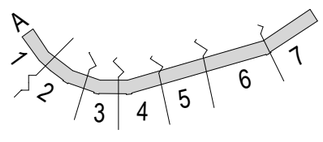

10-й Микрорайон, корп. 1011 (лист 1 из 4)

Анализ существующего положения





1

Схема размещения

Настенные информационные конструкции

«Зеленая зона» размещения вывесок

Вывеска — Отдельные буквы и знаки без подложки

Вывеска — Отдельные буквы и знаки на плоской подложке

T — Табличка

M — Меню

Консольная информационная конструкция

Панель-кронштейн

Витринные информационные конструкции

Вывеска — Отдельные буквы и знаки без подложки (h=0,15 м)

Внутренняя информационная конструкция


Вывеска — Отдельные буквы и знаки на плоской подложке (h=0,40 м)

Соответствие правилам

Соответствует правилам

Не соответствует правилам

Схема плана

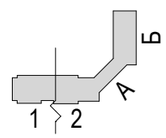

10-й Микрорайон, корп. 1011 (лист 2 из 4)

Анализ существующего положения



2

Схема размещения

Настенные информационные конструкции

«Зеленая зона» размещения вывесок

Вывеска — Отдельные буквы и знаки без подложки

Вывеска — Отдельные буквы и знаки на плоской подложке

T — Табличка

M — Меню

Консольная информационная конструкция

Панель-кронштейн

Витринные информационные конструкции

Вывеска — Отдельные буквы и знаки без подложки (h=0,15 м)

Внутренняя информационная конструкция


Вывеска — Отдельные буквы и знаки на плоской подложке (h=0,40 м)

Соответствие правилам

Соответствует правилам

Не соответствует правилам

Схема плана

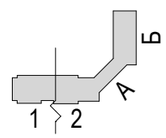

10-й Микрорайон, корп. 1011 (лист 3 из 4)

Анализ существующего положения



А

Схема размещения

Настенные информационные конструкции

«Зеленая зона» размещения вывесок

Вывеска — Отдельные буквы и знаки без подложки

Вывеска — Отдельные буквы и знаки на плоской подложке

T — Табличка

M — Меню

Консольная информационная конструкция

Панель-кронштейн

Витринные информационные конструкции

Вывеска — Отдельные буквы и знаки без подложки (h=0,15 м)

Внутренняя информационная конструкция


Вывеска — Отдельные буквы и знаки на плоской подложке (h=0,40 м)

Соответствие правилам

Соответствует правилам


Не соответствует правилам

Схема плана

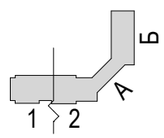

10-й Микрорайон, корп. 1011 (лист 4 из 4)

Анализ существующего положения

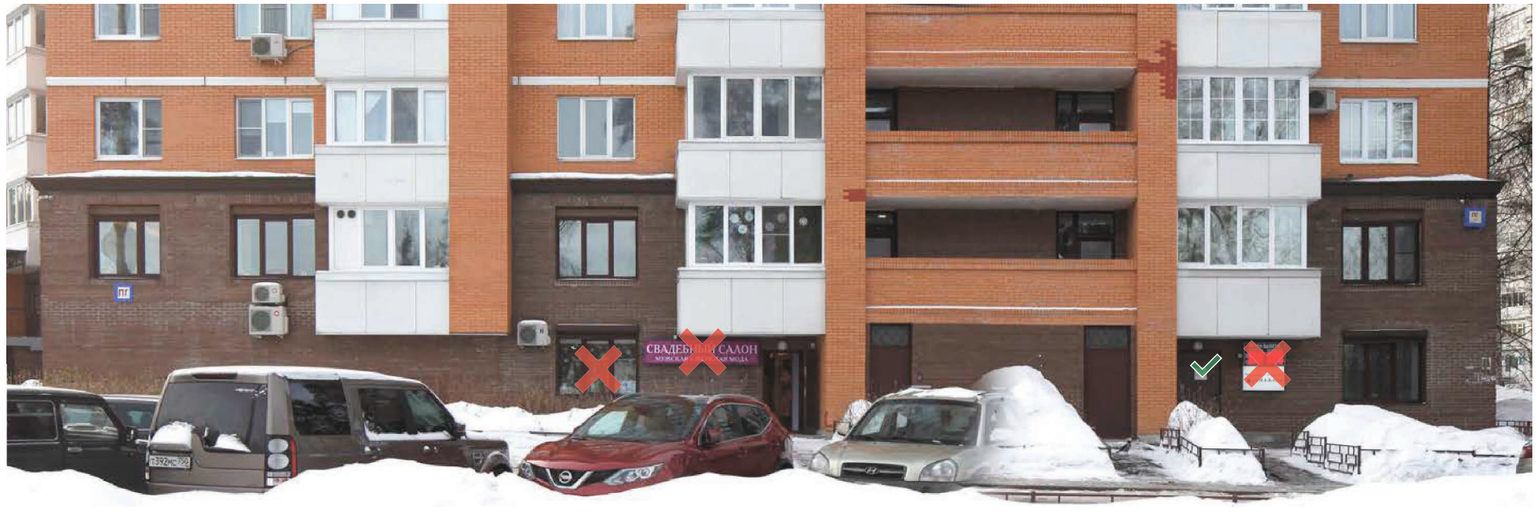

Б



Схема размещения

Настенные информационные конструкции

«Зеленая зона» размещения вывесок

Вывеска — Отдельные буквы и знаки без подложки

Вывеска — Отдельные буквы и знаки на плоской подложке

Т — Табличка

М — Меню

Консольная информационная конструкция

Панель-кронштейн

Витринные информационные конструкции

Вывеска — Отдельные буквы и знаки без подложки (h=0,15 м)

Внутренняя информационная конструкция


Вывеска — Отдельные буквы и знаки на плоской подложке (h=0,40 м)

Соответствие правилам

Соответствует правилам

Не соответствует правилам


Схема плана

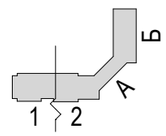

11-й Микрорайон, корп. 1145 (лист 1 из 4)

Анализ существующего положения



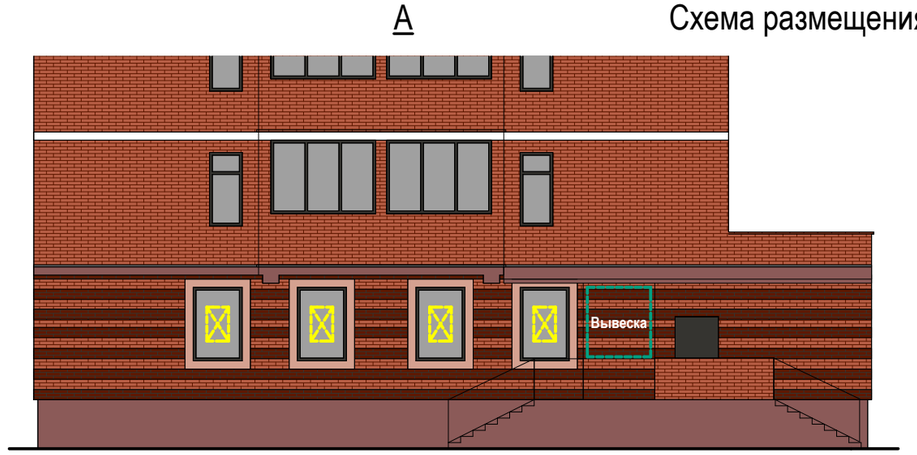

А

Схема размещения

Настенные информационные конструкции

«Зеленая зона» размещения вывесок

Вывеска — Отдельные буквы и знаки без подложки

Вывеска — Отдельные буквы и знаки на плоской подложке

T — Табличка

M — Меню

Консольная информационная конструкция

Панель-кронштейн

Витринные информационные конструкции

Вывеска — Отдельные буквы и знаки без подложки (h=0,15 м)

Внутренняя информационная конструкция


Вывеска — Отдельные буквы и знаки на плоской подложке (h=0,40 м)

Соответствие правилам

Соответствует правилам

Не соответствует правилам

Схема плана

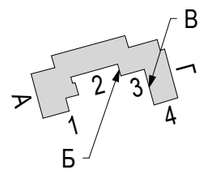

11-й Микрорайон, корп. 1145 (лист 2 из 4)

Анализ существующего положения



1



2

Схема размещения

Настенные информационные конструкции

- «Зеленая зона» размещения вывесок
- Вывеска — Отдельные буквы и знаки без подложки
- Вывеска — Отдельные буквы и знаки на плоской подложке
- T — Табличка
- M — Меню

Консольная информационная конструкция

- Панель-кронштейн


Витринные информационные конструкции

- Вывеска — Отдельные буквы и знаки без подложки (h=0,15 м)
- Внутренняя информационная конструкция
- Вывеска — Отдельные буквы и знаки на плоской подложке (h=0,40 м)

Соответствие правилам


- Соответствует правилам
- Не соответствует правилам

Схема плана

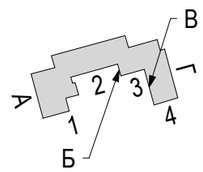


11-й Микрорайон, корп. 1145 (лист 3 из 4)


Анализ существующего положения

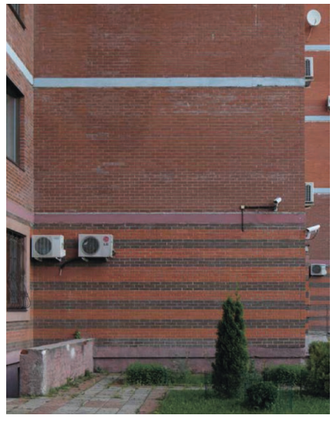


Б

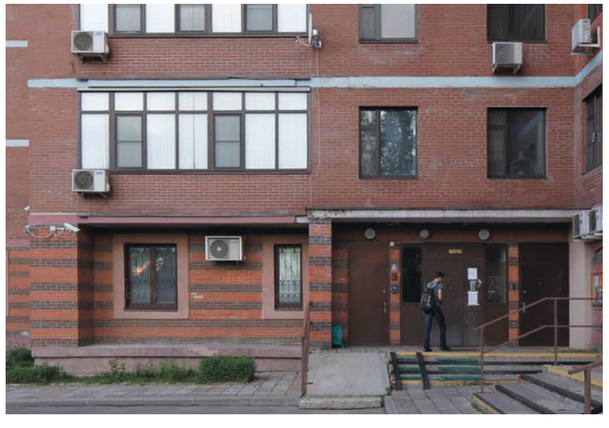

З

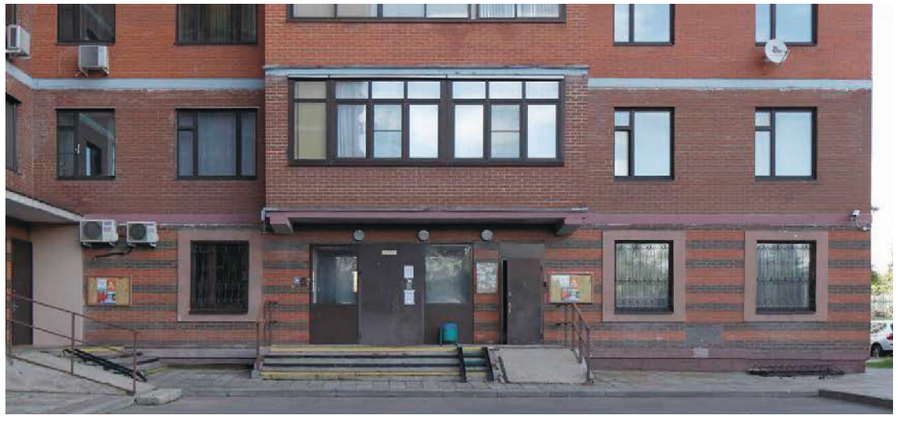

В

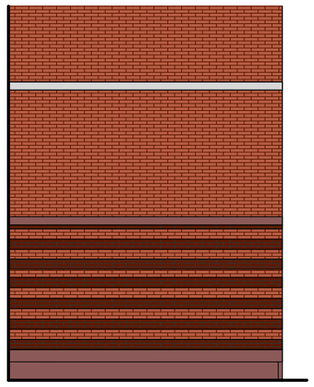

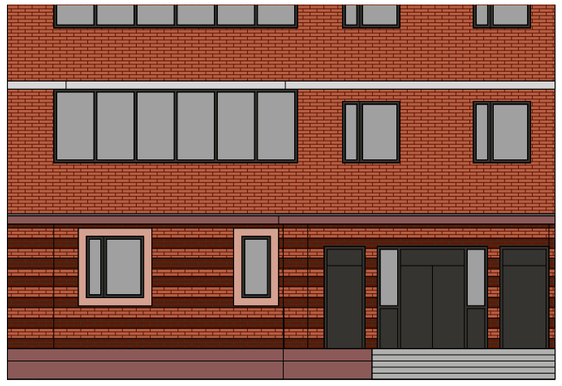




Схема размещения

Настенные информационные конструкции

- «Зеленая зона» размещения вывесок
- Вывеска — Отдельные буквы и знаки без подложки
- Вывеска — Отдельные буквы и знаки на плоской подложке
- T — Табличка
- M — Меню

Консольная информационная конструкция

- Панель-кронштейн


Витринные информационные конструкции

- Вывеска — Отдельные буквы и знаки без подложки (h=0,15 м)
- Внутренняя информационная конструкция
- Вывеска — Отдельные буквы и знаки на плоской подложке (h=0,40 м)

Соответствие правилам


- Соответствует правилам
- Не соответствует правилам

Схема плана

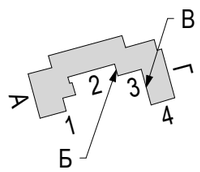

11-й Микрорайон, корп. 1145 (лист 4 из 4)


Анализ существующего положения

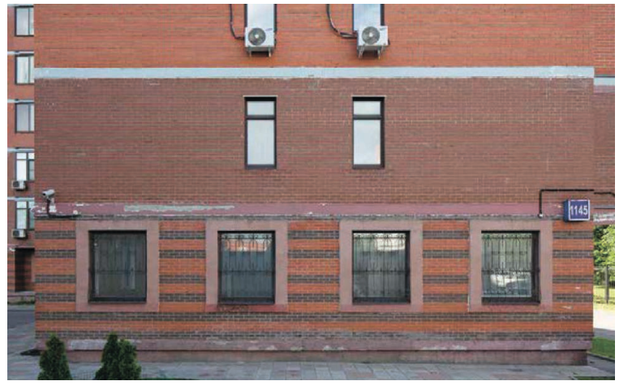

4



Г

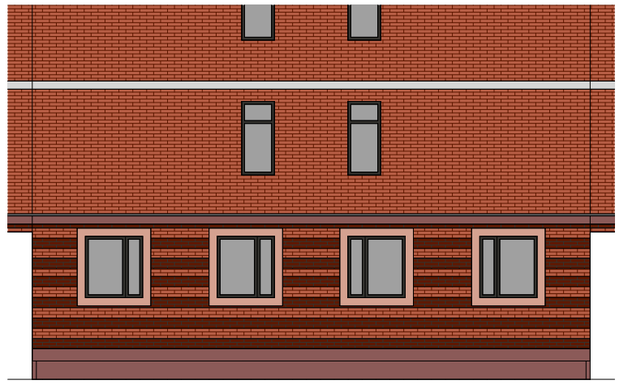

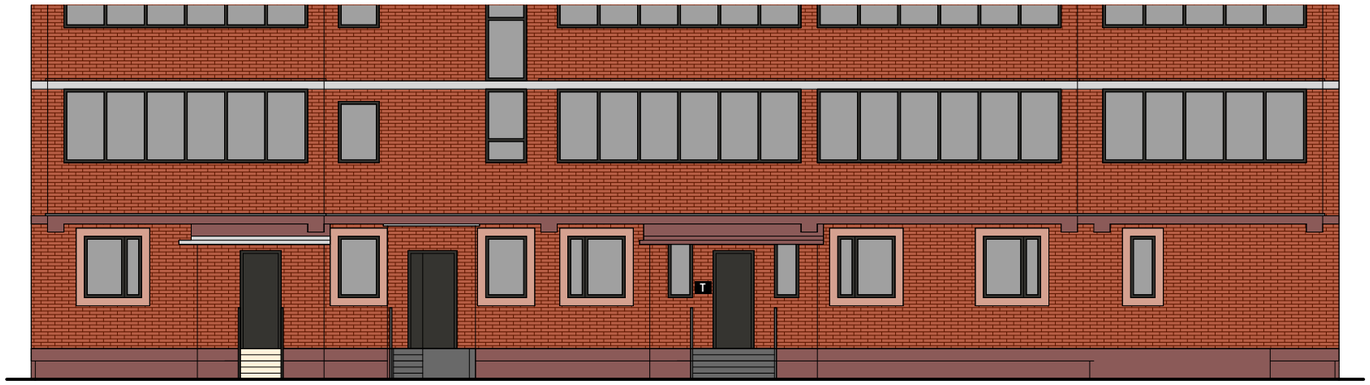


Схема размещения

Настенные информационные конструкции

- «Зеленая зона» размещения вывесок
- Вывеска — Отдельные буквы и знаки без подложки
- Вывеска — Отдельные буквы и знаки на плоской подложке
- T — Табличка
- M — Меню

Консольная информационная конструкция

- Панель-кронштейн


Витринные информационные конструкции

- Вывеска — Отдельные буквы и знаки без подложки (h=0,15 м)
- Внутренняя информационная конструкция
- Вывеска — Отдельные буквы и знаки на плоской подложке (h=0,40 м)

Соответствие правилам

- Соответствует правилам
- Не соответствует правилам

Схема плана

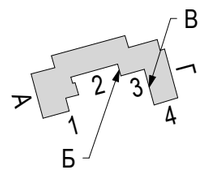

11-й Микрорайон, корп. 1101

Анализ существующего положения



1

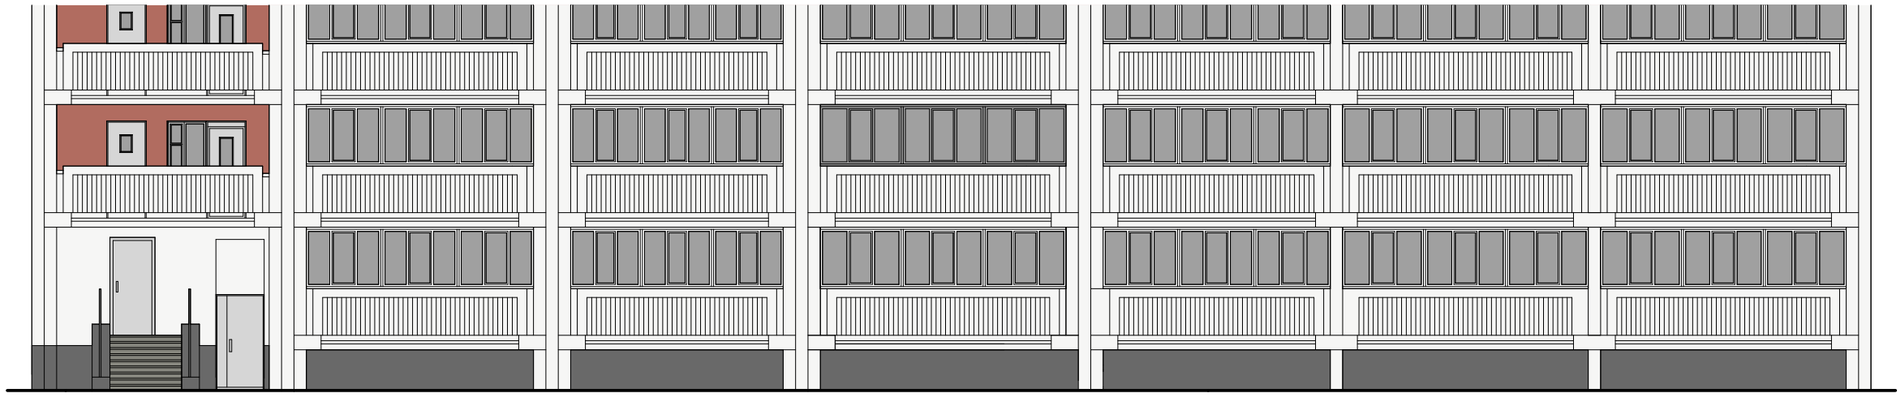


Схема размещения

Настенные информационные конструкции

«Зеленая зона» размещения вывесок

Вывеска — Отдельные буквы и знаки без подложки

Вывеска — Отдельные буквы и знаки на плоской подложке

T — Табличка

M — Меню

Консольная информационная конструкция

Панель-кронштейн

Витринные информационные конструкции

Вывеска — Отдельные буквы и знаки без подложки (h=0,15 м)

Внутренняя информационная конструкция

Вывеска — Отдельные буквы и знаки на плоской подложке (h=0,40 м)

Соответствие правилам


Соответствует правилам

Не соответствует правилам

Схема плана

11-й Микрорайон, корп. 1103

Анализ существующего положения

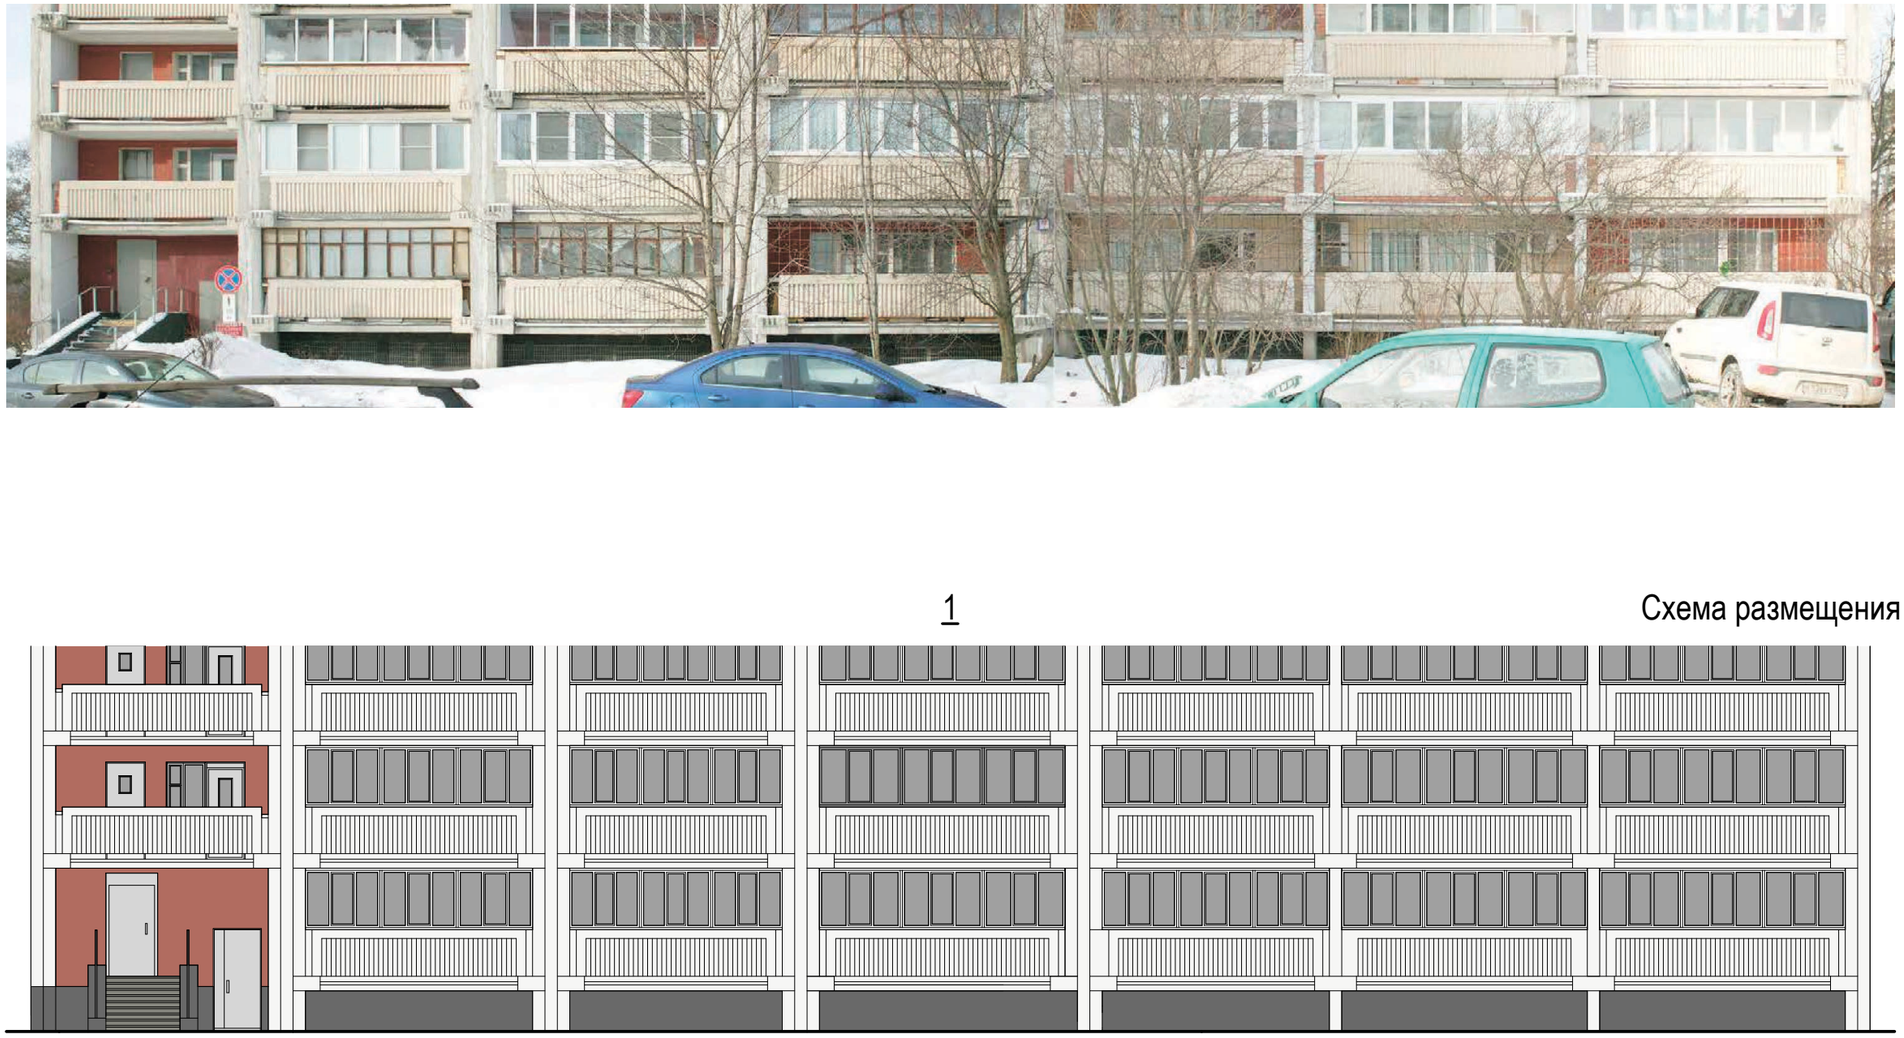

1

Схема размещения

Настенные информационные конструкции

«Зеленая зона» размещения вывесок

Вывеска — Отдельные буквы и знаки без подложки

Вывеска — Отдельные буквы и знаки на плоской подложке

T — Табличка

M — Меню

Консольная информационная конструкция

Панель-кронштейн

Витринные информационные конструкции

Вывеска — Отдельные буквы и знаки без подложки (h=0,15 м)

Внутренняя информационная конструкция


Вывеска — Отдельные буквы и знаки на плоской подложке (h=0,40 м)

Соответствие правилам

Соответствует правилам


Не соответствует правилам


Схема плана

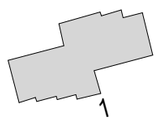

11-й Микрорайон, корп. 1104

Анализ существующего положения

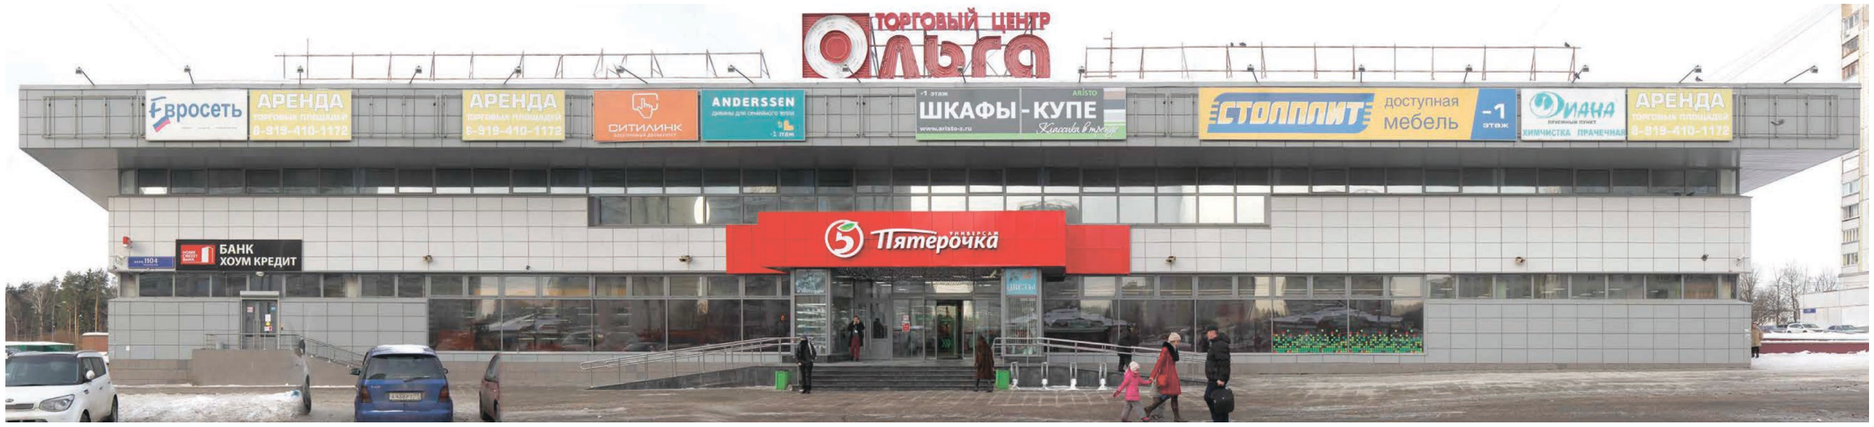

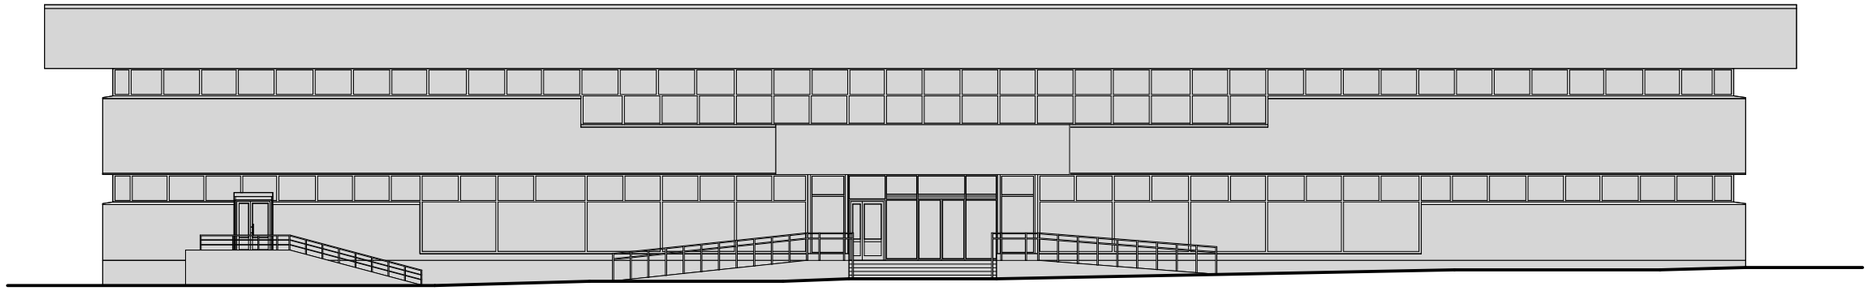

1

Схема размещения

Размещение информационных конструкций осуществляется на основании дизайн-проекта, разработанного и согласованного в соответствии с требованиями раздела III «Правил размещения и содержания информационных конструкций в городе Москве», утвержденных Постановлением Правительства Москвы № 902-ПП от 25.12.2013 г.

Настенные информационные конструкции

«Зеленая зона» размещения вывесок

Вывеска — Отдельные буквы и знаки без подложки

Вывеска — Отдельные буквы и знаки на плоской подложке

T — Табличка

M — Меню

Консольная информационная конструкция

Панель-кронштейн

Витринные информационные конструкции

Вывеска — Отдельные буквы и знаки без подложки (h=0,15 м)

Внутренняя информационная конструкция

Вывеска — Отдельные буквы и знаки на плоской подложке (h=0,40 м)

Соответствие правилам

Соответствует правилам


Не соответствует правилам

Схема плана

1

11-й Микрорайон, корп. 1106 (лист 1 из 9)

Анализ существующего положения

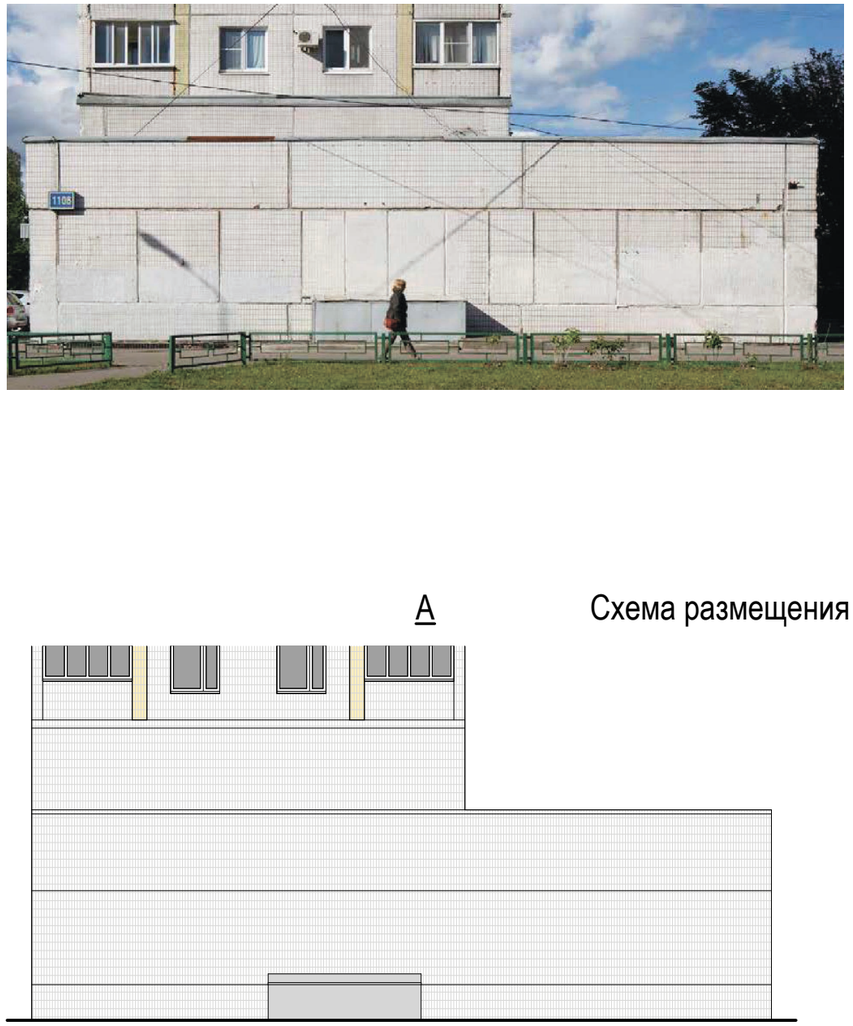

А

Схема размещения

Настенные информационные конструкции

«Зеленая зона» размещения вывесок

Вывеска — Отдельные буквы и знаки без подложки

Вывеска — Отдельные буквы и знаки на плоской подложке

T — Табличка

M — Меню

Консольная информационная конструкция

Панель-кронштейн

Витринные информационные конструкции

Вывеска — Отдельные буквы и знаки без подложки (h=0,15 м)

Внутренняя информационная конструкция


Вывеска — Отдельные буквы и знаки на плоской подложке (h=0,40 м)

Соответствие правилам

Соответствует правилам


Не соответствует правилам

Схема плана

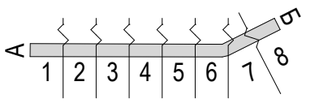

11-й Микрорайон, корп. 1106 (лист 2 из 9)

Анализ существующего положения

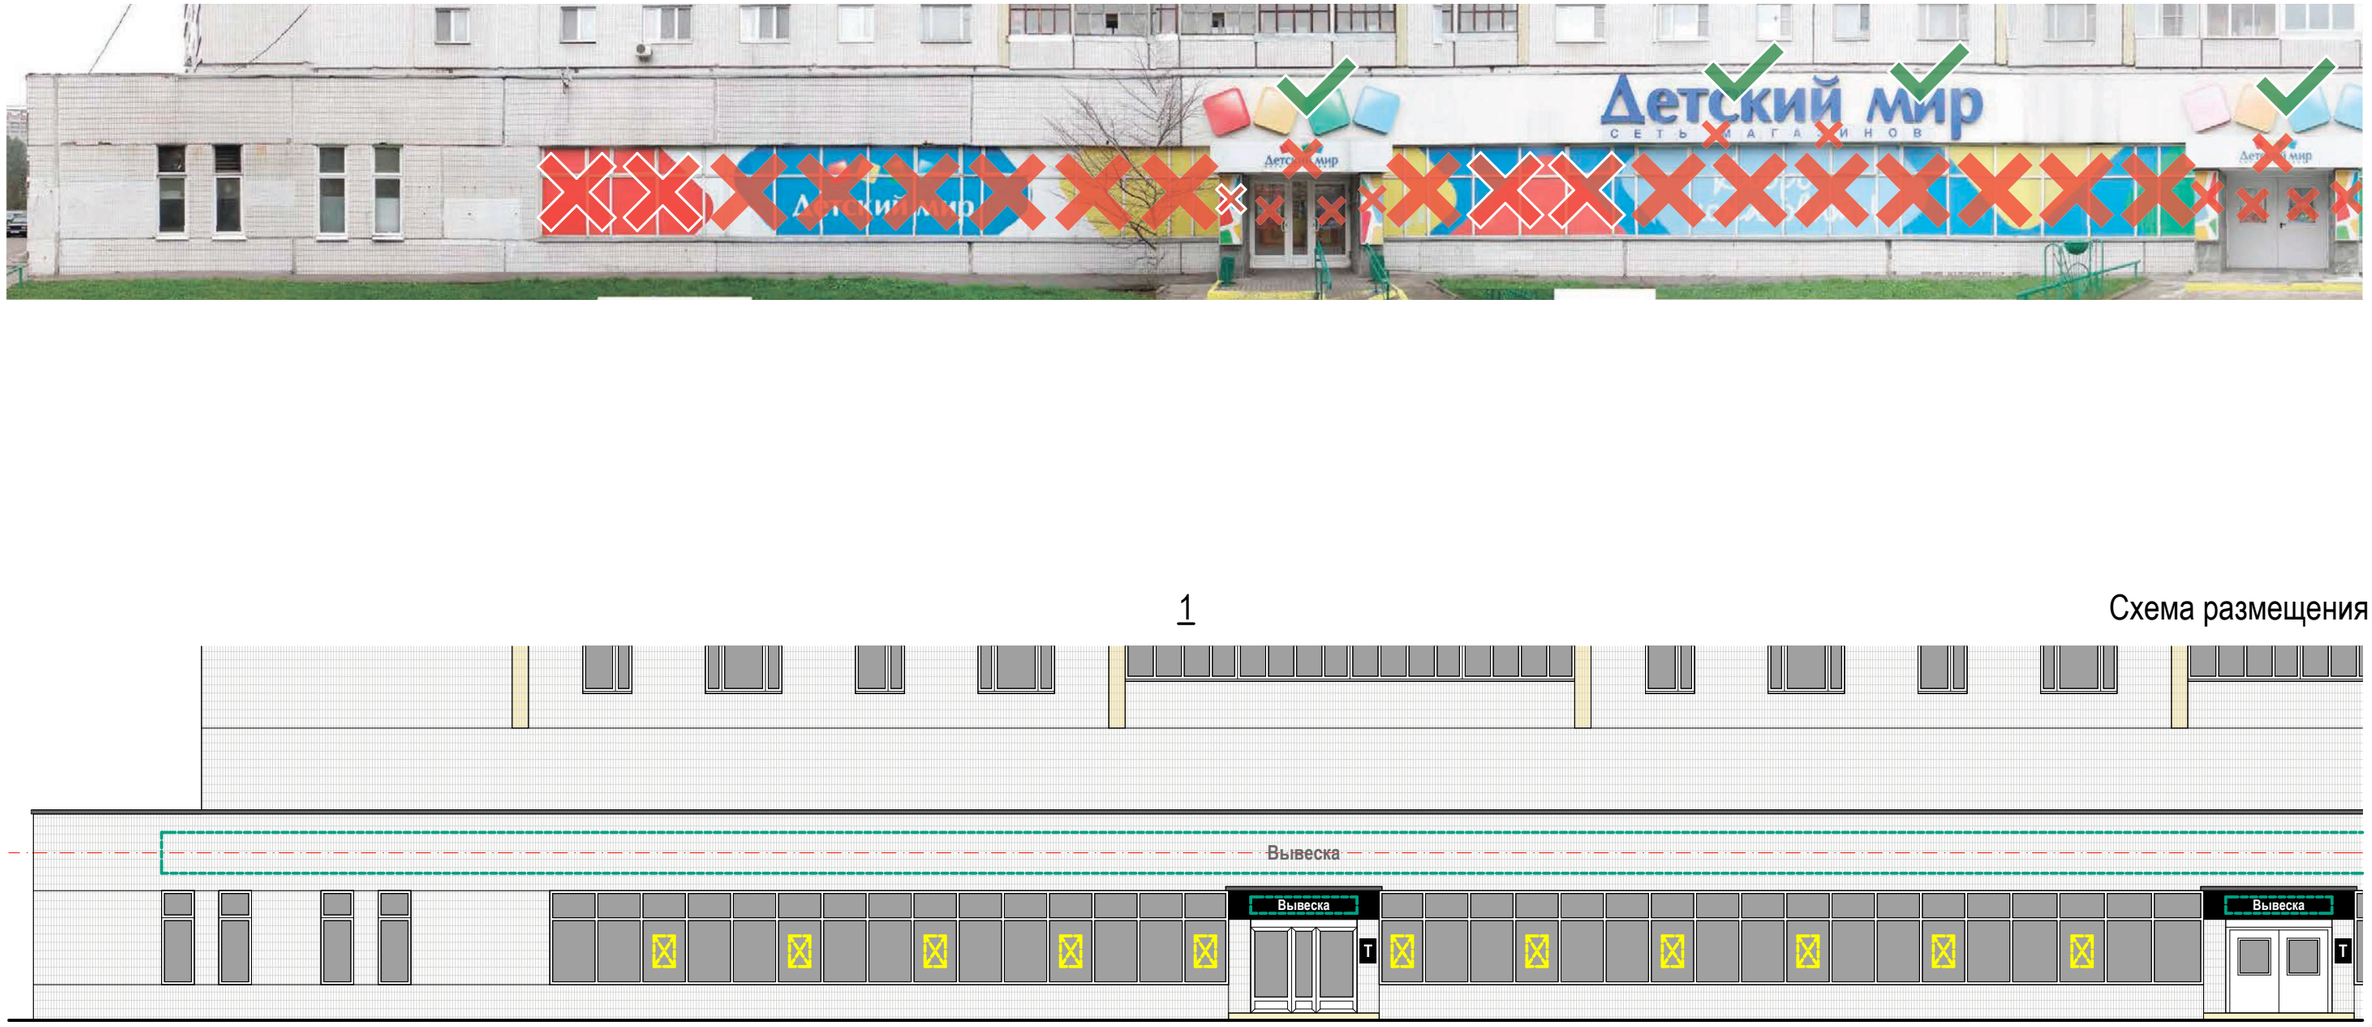

1

Схема размещения

Примечание.
Допускается использование подложки в цвет фасада. Подложка выполняется на всю высоту фриза.

Настенные информационные конструкции

«Зеленая зона» размещения вывесок

Вывеска — Отдельные буквы и знаки без подложки

Вывеска — Отдельные буквы и знаки на плоской подложке

T — Табличка

M — Меню

Консольная информационная конструкция

Панель-кронштейн

Витринные информационные конструкции

Вывеска — Отдельные буквы и знаки без подложки (h=0,15 м)

Внутренняя информационная конструкция

Вывеска — Отдельные буквы и знаки на плоской подложке (h=0,40 м)

Соответствие правилам

Соответствует правилам

Не соответствует правилам

Схема плана

11-й Микрорайон, корп. 1106 (лист 3 из 9)

Анализ существующего положения



2

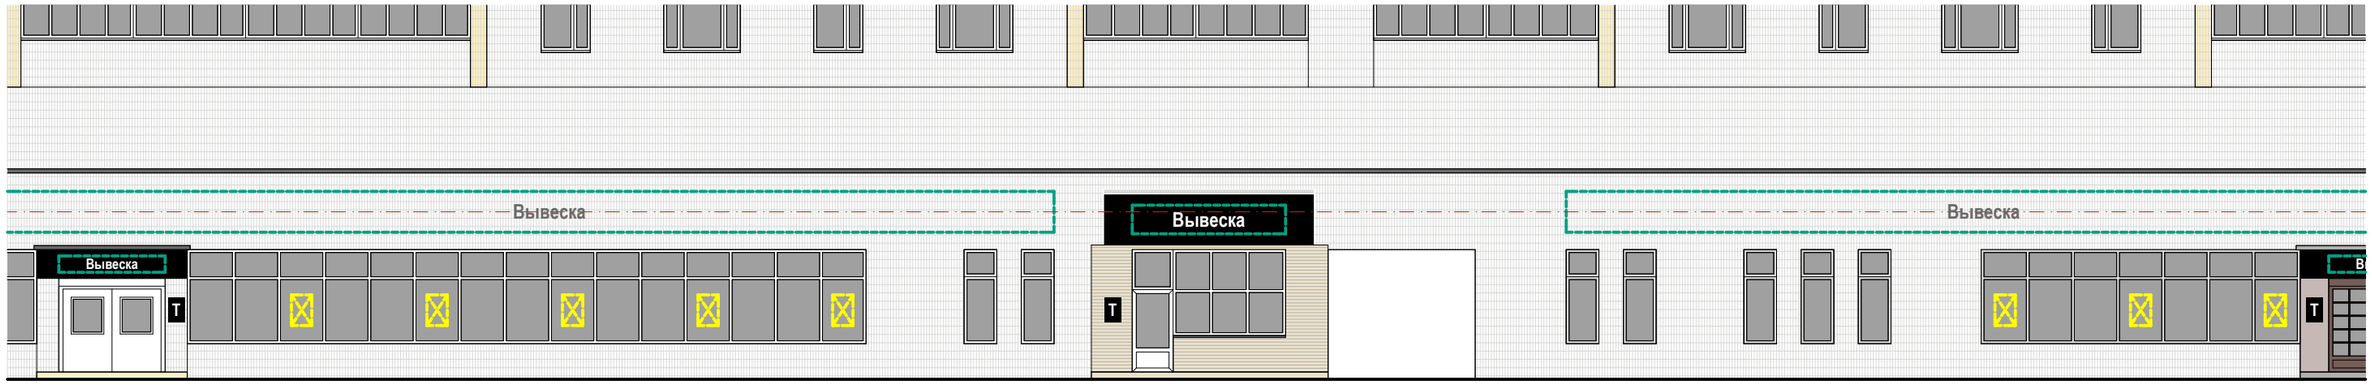


Схема размещения

Примечание.
Допускается использование подложки в цвет фасада. Подложка выполняется на всю высоту фриза.

Настенные информационные конструкции

«Зеленая зона» размещения вывесок

Вывеска — Отдельные буквы и знаки без подложки

Вывеска — Отдельные буквы и знаки на плоской подложке

T — Табличка

M — Меню

Консольная информационная конструкция

Панель-кронштейн

Витринные информационные конструкции

Вывеска — Отдельные буквы и знаки без подложки (h=0,15 м)

Внутренняя информационная конструкция


Вывеска — Отдельные буквы и знаки на плоской подложке (h=0,40 м)

Соответствие правилам

Соответствует правилам


Не соответствует правилам

Схема плана

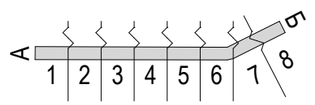

11-й Микрорайон, корп. 1106 (лист 4 из 9)

Анализ существующего положения

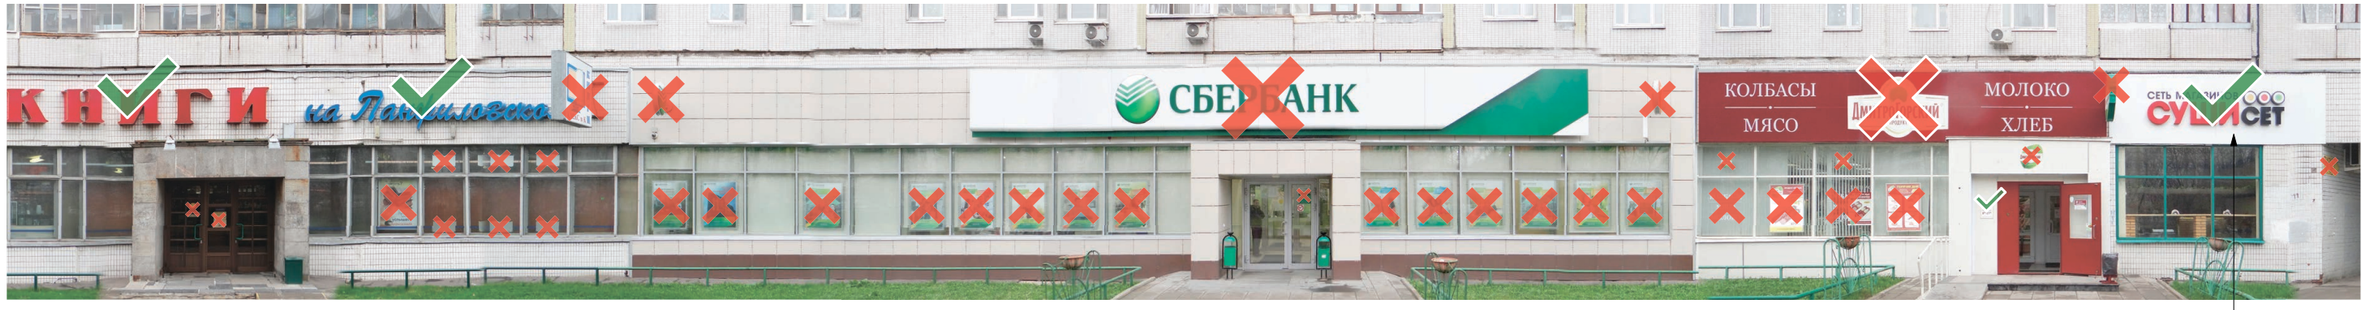

Сохранение до смены вывески

3

Схема размещения



Примечание.
Допускается использование подложки в цвет фасада. Подложка выполняется на всю высоту фриза.

Настенные информационные конструкции

«Зеленая зона» размещения вывесок

Вывеска — Отдельные буквы и знаки без подложки

Вывеска — Отдельные буквы и знаки на плоской подложке

T — Табличка

M — Меню

Консольная информационная конструкция

Панель-кронштейн

Витринные информационные конструкции

Вывеска — Отдельные буквы и знаки без подложки (h=0,15 м)

Внутренняя информационная конструкция


Вывеска — Отдельные буквы и знаки на плоской подложке (h=0,40 м)

Соответствие правилам

Соответствует правилам

Не соответствует правилам

Схема плана

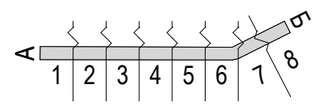

11-й Микрорайон, корп. 1106 (лист 5 из 9)

Анализ существующего положения



4

Схема размещения



Настенные информационные конструкции

- «Зеленая зона» размещения вывесок
- Вывеска — Отдельные буквы и знаки без подложки
- Вывеска — Отдельные буквы и знаки на плоской подложке
- Т — Табличка
- М — Меню

Консольная информационная конструкция

- Панель-кронштейн


Витринные информационные конструкции

- Вывеска — Отдельные буквы и знаки без подложки (h=0,15 м)
- Внутренняя информационная конструкция
- Вывеска — Отдельные буквы и знаки на плоской подложке (h=0,40 м)

Соответствие правилам


- Соответствует правилам
- Не соответствует правилам

Схема плана

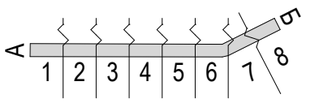

11-й Микрорайон, корп. 1106 (лист 6 из 9)

Анализ существующего положения

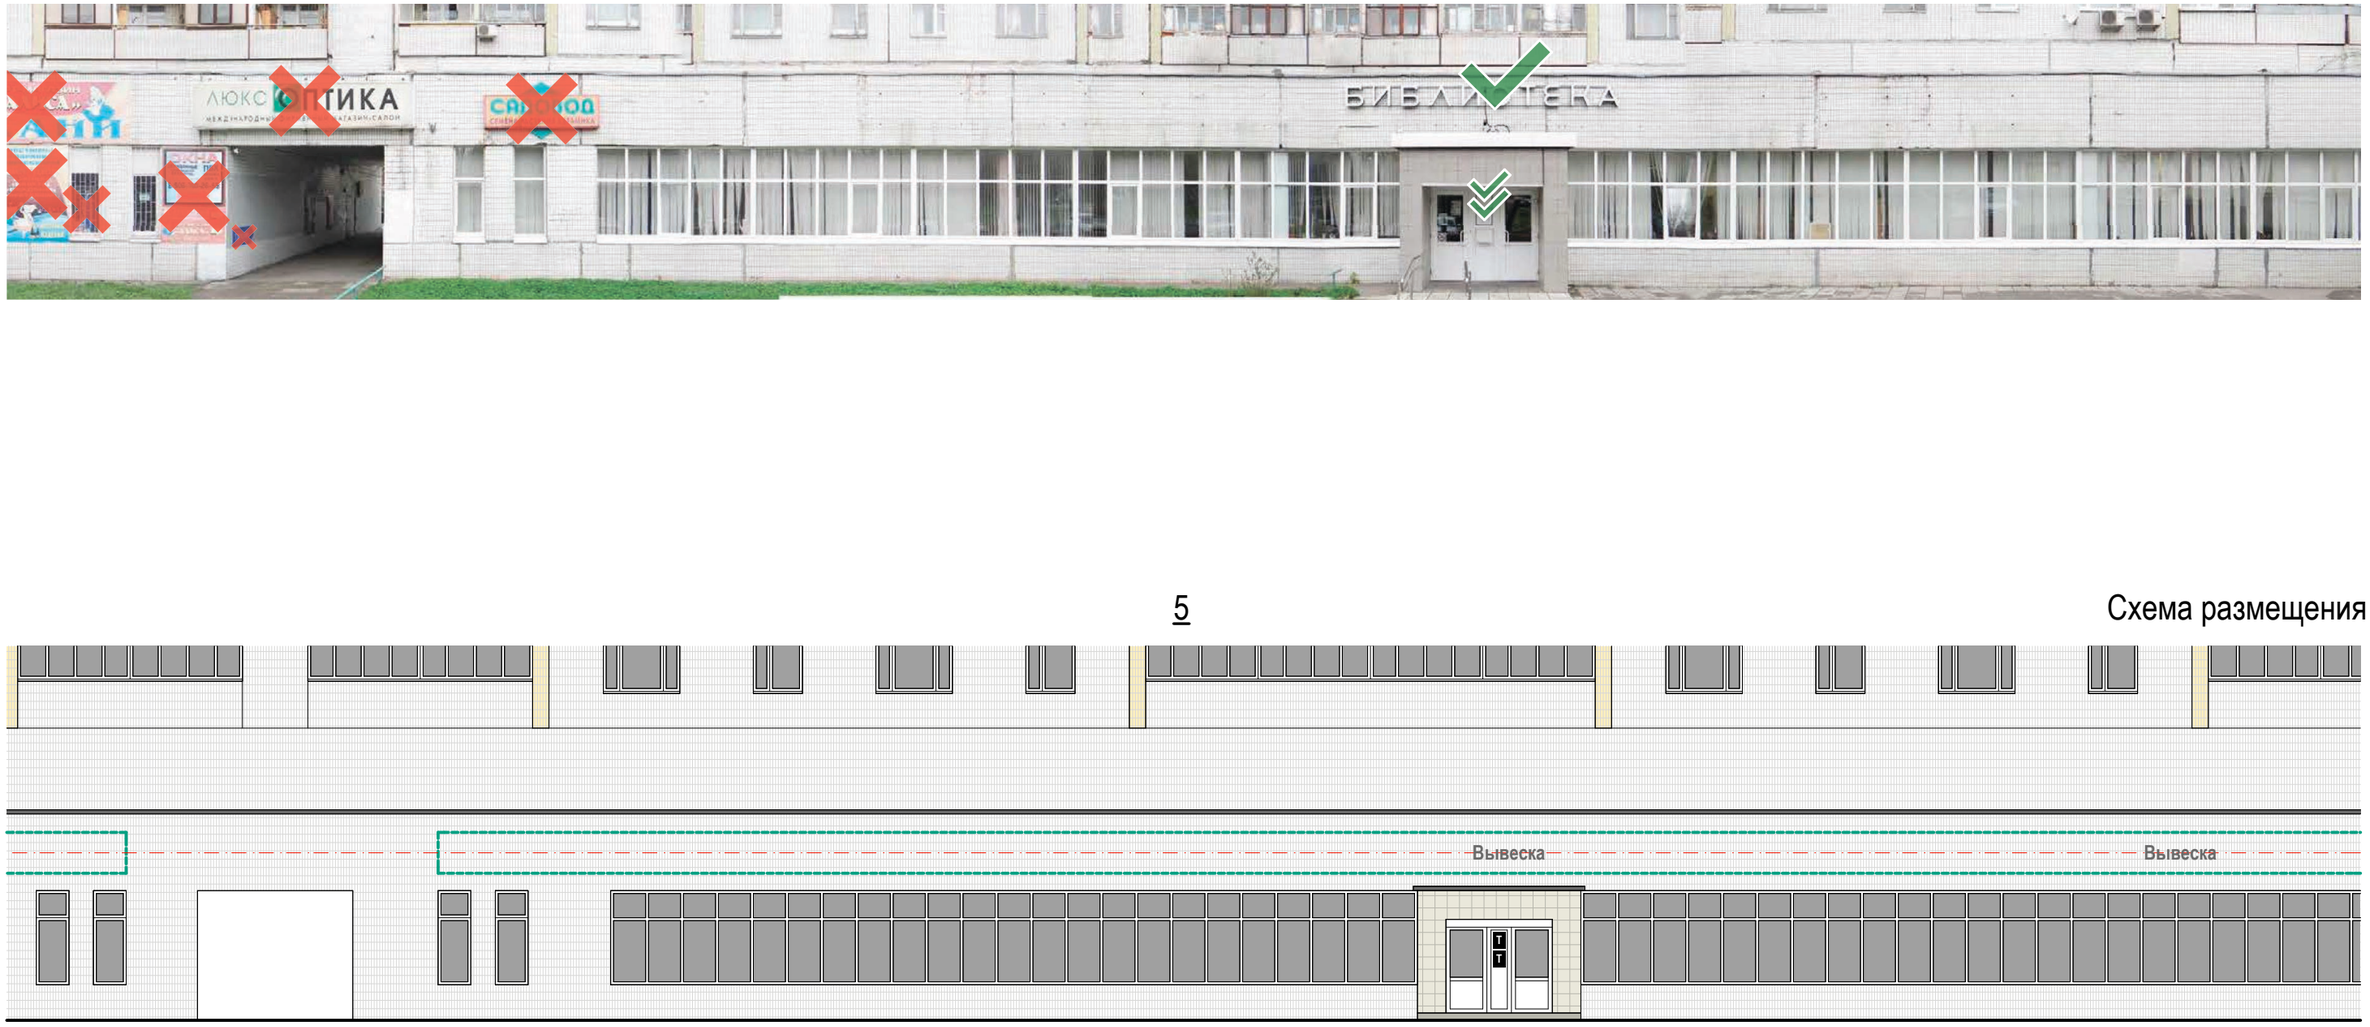

5

Схема размещения

Настенные информационные конструкции

- «Зеленая зона» размещения вывесок
- Вывеска — Отдельные буквы и знаки без подложки
- Вывеска — Отдельные буквы и знаки на плоской подложке
- T — Табличка
- M — Меню

Консольная информационная конструкция

- Панель-кронштейн


Витринные информационные конструкции

- Вывеска — Отдельные буквы и знаки без подложки (h=0,15 м)
- Внутренняя информационная конструкция
- Вывеска — Отдельные буквы и знаки на плоской подложке (h=0,40 м)

Соответствие правилам

- Соответствует правилам
- Не соответствует правилам

Схема плана

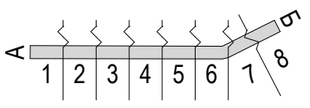

11-й Микрорайон, корп. 1106 (лист 7 из 9)

Анализ существующего положения


6



7



Схема размещения

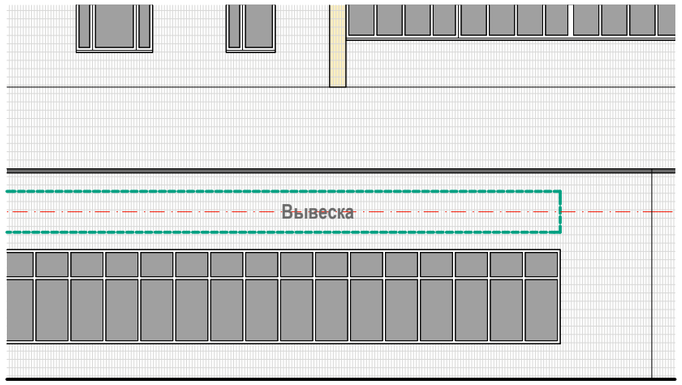



Настенные информационные конструкции

- «Зеленая зона» размещения вывесок
- Вывеска — Отдельные буквы и знаки без подложки
- Вывеска — Отдельные буквы и знаки на плоской подложке
- T — Табличка
- M — Меню

Консольная информационная конструкция

- Панель-кронштейн


Витринные информационные конструкции

- Вывеска — Отдельные буквы и знаки без подложки (h=0,15 м)
- Внутренняя информационная конструкция
- Вывеска — Отдельные буквы и знаки на плоской подложке (h=0,40 м)

Соответствие правилам

- Соответствует правилам
- Не соответствует правилам

Схема плана

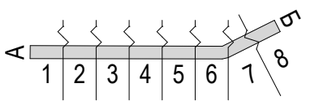


11-й Микрорайон, корп. 1106 (лист 8 из 9)

Анализ существующего положения



8

Схема размещения

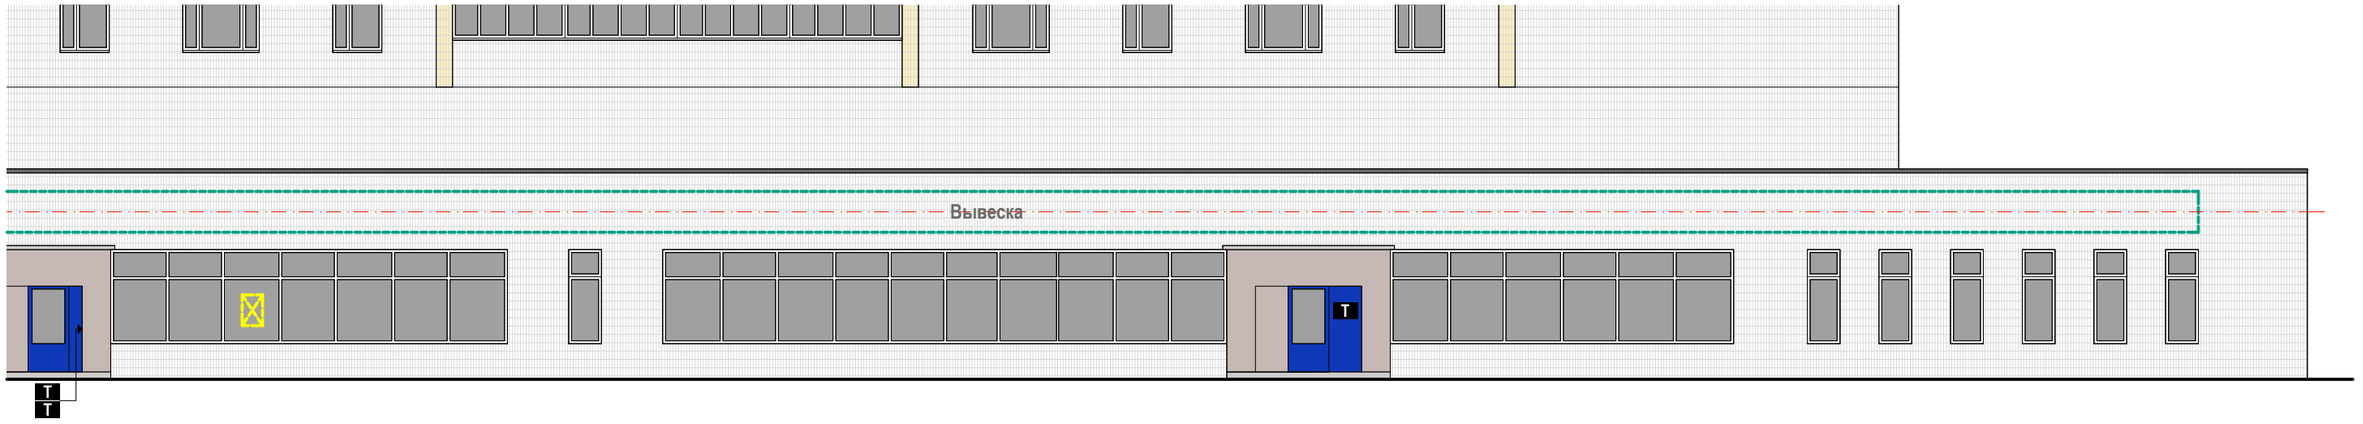

Настенные информационные конструкции

- «Зеленая зона» размещения вывесок
- Вывеска — Отдельные буквы и знаки без подложки
- Вывеска — Отдельные буквы и знаки на плоской подложке

- T — Табличка
- M — Меню

Консольная информационная конструкция

- Панель-кронштейн


Витринные информационные конструкции

- Вывеска — Отдельные буквы и знаки без подложки (h=0,15 м)
- Внутренняя информационная конструкция
- Вывеска — Отдельные буквы и знаки на плоской подложке (h=0,40 м)

Соответствие правилам

- Соответствует правилам
- Не соответствует правилам

Схема плана

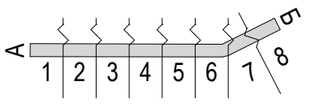

11-й Микрорайон, корп. 1106 (лист 9 из 9)

Анализ существующего положения



Б

Схема размещения

Настенные информационные конструкции

«Зеленая зона» размещения вывесок

Вывеска — Отдельные буквы и знаки без подложки

Вывеска — Отдельные буквы и знаки на плоской подложке

T — Табличка

M — Меню

Консольная информационная конструкция

Панель-кронштейн

Витринные информационные конструкции

Вывеска — Отдельные буквы и знаки без подложки (h=0,15 м)

Внутренняя информационная конструкция


Вывеска — Отдельные буквы и знаки на плоской подложке (h=0,40 м)

Соответствие правилам

Соответствует правилам

Не соответствует правилам

Схема плана

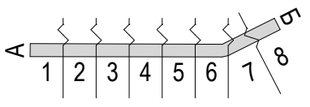

11-й Микрорайон, корп. 1106Е (лист 1 из 5)

Анализ существующего положения






А

1

Схема размещения

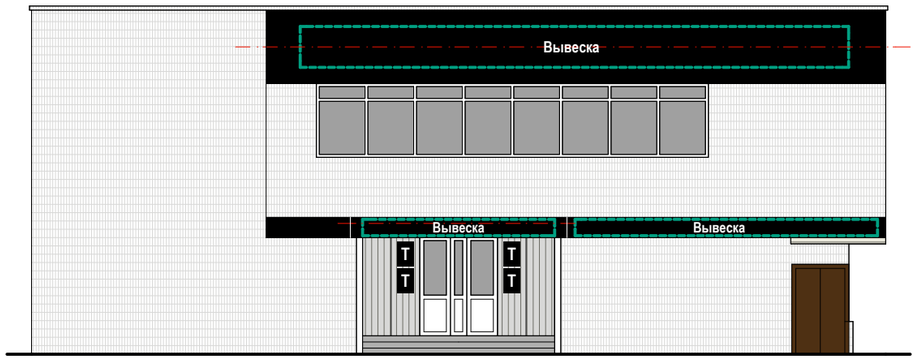



Примечания:
1. Подложки выполняются единой высоты, в единой плоскости, обеспечивая непрерывность по всей длине. Не допускаются разрывы на стыках подложки.
2. Высота букв и знаков не должна превышать 70% от высоты подложки.

Настенные информационные конструкции

- «Зеленая зона» размещения вывесок
- Вывеска — Отдельные буквы и знаки без подложки
- Вывеска — Отдельные буквы и знаки на плоской подложке

- T — Табличка
- M — Меню

Консольная информационная конструкция

- Панель-кронштейн


Витринные информационные конструкции

- Вывеска — Отдельные буквы и знаки без подложки (h=0,15 м)
- Внутренняя информационная конструкция
- Вывеска — Отдельные буквы и знаки на плоской подложке (h=0,40 м)

Соответствие правилам

- Соответствует правилам
- Не соответствует правилам

Схема плана

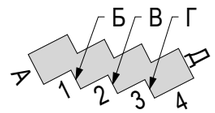

11-й Микрорайон, корп. 1106Е (лист 2 из 5)

Анализ существующего положения










Б

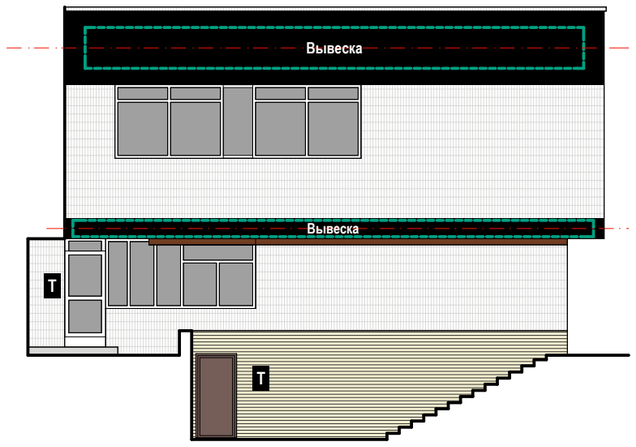

2



Схема размещения

Примечания:
1. Подложки выполняются единой высоты, в единой плоскости, обеспечивая непрерывность по всей длине. Не допускаются разрывы на стыках подложки.
2. Высота букв и знаков не должна превышать 70% от высоты подложки.

Настенные информационные конструкции

- «Зеленая зона» размещения вывесок
- Вывеска — Отдельные буквы и знаки без подложки
- Вывеска — Отдельные буквы и знаки на плоской подложке

- T — Табличка
- M — Меню

Консольная информационная конструкция

- Панель-кронштейн


Витринные информационные конструкции

- Вывеска — Отдельные буквы и знаки без подложки (h=0,15 м)
- Внутренняя информационная конструкция
- Вывеска — Отдельные буквы и знаки на плоской подложке (h=0,40 м)

Соответствие правилам

- Соответствует правилам
- Не соответствует правилам

Схема плана

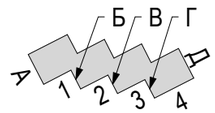

11-й Микрорайон, корп. 1106Е (лист 3 из 5)


Анализ существующего положения







В

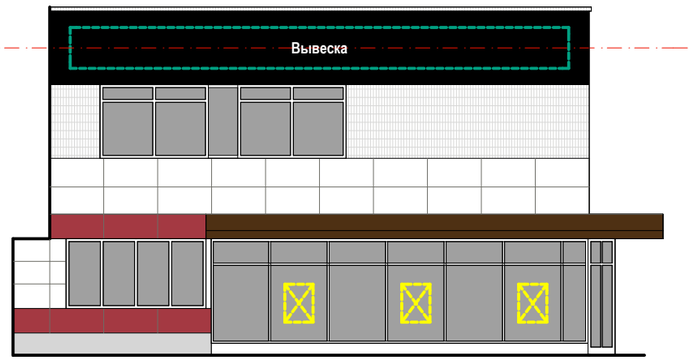

3

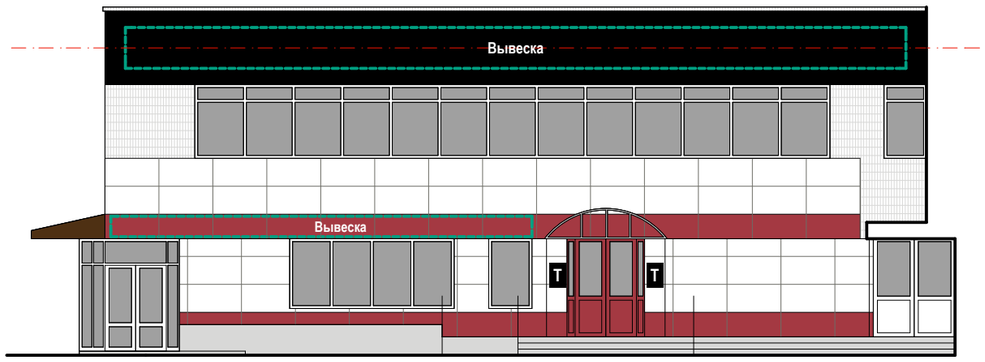


Схема размещения

Примечания:
1. Подложки выполняются единой высоты, в единой плоскости, обеспечивая непрерывность по всей длине. Не допускаются разрывы на стыках подложки.
2. Высота букв и знаков не должна превышать 70% от высоты подложки.

Настенные информационные конструкции

«Зеленая зона» размещения вывесок

Вывеска — Отдельные буквы и знаки без подложки

Вывеска — Отдельные буквы и знаки на плоской подложке

T — Табличка

M — Меню

Консольная информационная конструкция

Панель-кронштейн

Витринные информационные конструкции

Вывеска — Отдельные буквы и знаки без подложки (h=0,15 м)

Внутренняя информационная конструкция


Вывеска — Отдельные буквы и знаки на плоской подложке (h=0,40 м)

Соответствие правилам

Соответствует правилам

Не соответствует правилам

Схема плана

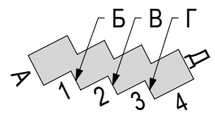

11-й Микрорайон, корп. 1106Е (лист 4 из 5)


Анализ существующего положения




Г

4

Схема размещения

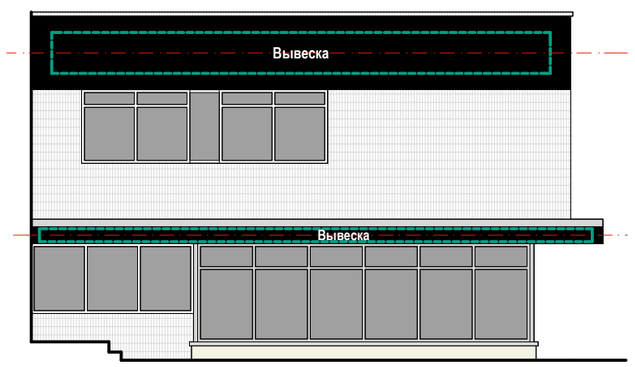

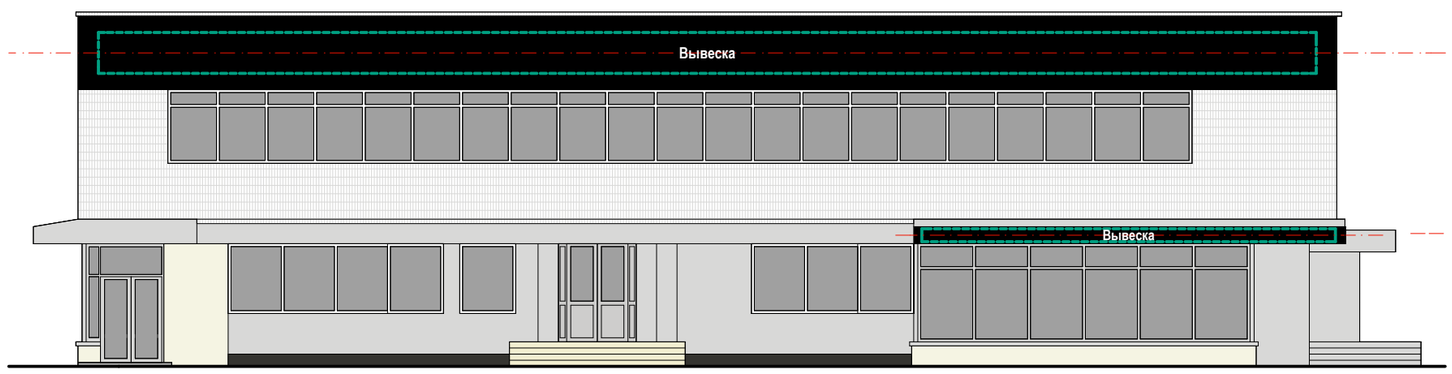

Примечания:
1. Подложки выполняются единой высоты, в единой плоскости, обеспечивая непрерывность по всей длине. Не допускаются разрывы на стыках подложки.
2. Высота букв и знаков не должна превышать 70% от высоты подложки.

Настенные информационные конструкции

- «Зеленая зона» размещения вывесок
- Вывеска — Отдельные буквы и знаки без подложки
- Вывеска — Отдельные буквы и знаки на плоской подложке
- T — Табличка
- M — Меню

Консольная информационная конструкция

- Панель-кронштейн


Витринные информационные конструкции

- Вывеска — Отдельные буквы и знаки без подложки (h=0,15 м)
- Внутренняя информационная конструкция
- Вывеска — Отдельные буквы и знаки на плоской подложке (h=0,40 м)

Соответствие правилам

- Соответствует правилам
- Не соответствует правилам

Схема плана

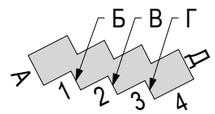


11-й Микрорайон, корп. 1106Е (лист 5 из 5)

Анализ существующего положения



Схема размещения

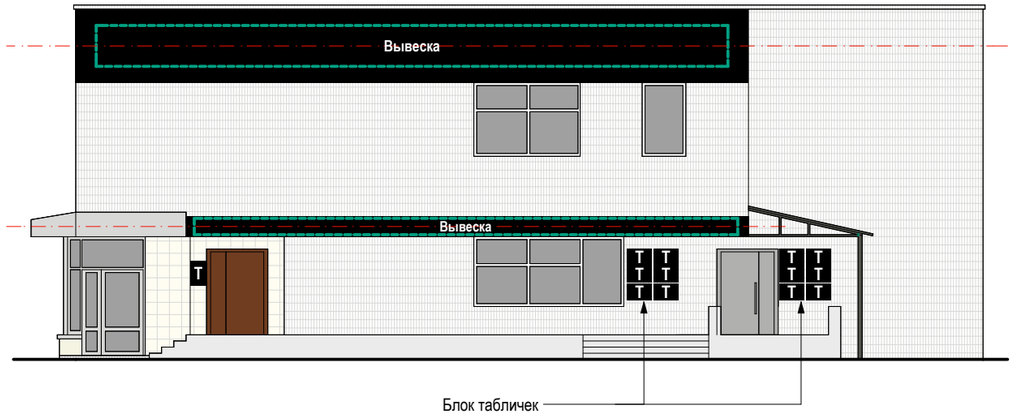

Примечания:
1. Подложки выполняются единой высоты, в единой плоскости, обеспечивая непрерывность по всей длине. Не допускаются разрывы на стыках подложки.
2. Высота букв и знаков не должна превышать 70% от высоты подложки.

Настенные информационные конструкции

«Зеленая зона» размещения вывесок

Вывеска — Отдельные буквы и знаки без подложки

Вывеска — Отдельные буквы и знаки на плоской подложке

T — Табличка

M — Меню

Консольная информационная конструкция

Панель-кронштейн

Витринные информационные конструкции

Вывеска — Отдельные буквы и знаки без подложки (h=0,15 м)

Внутренняя информационная конструкция


Вывеска — Отдельные буквы и знаки на плоской подложке (h=0,40 м)

Соответствие правилам

Соответствует правилам


Не соответствует правилам

Схема плана

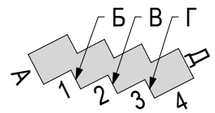


11-й Микрорайон, корп. 1107 (лист 1 из 3)

Анализ существующего положения

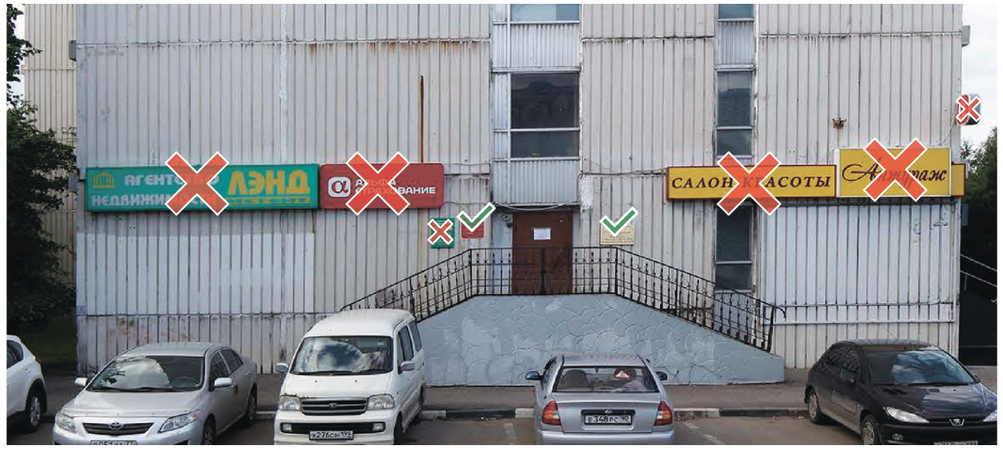

А

Схема размещения

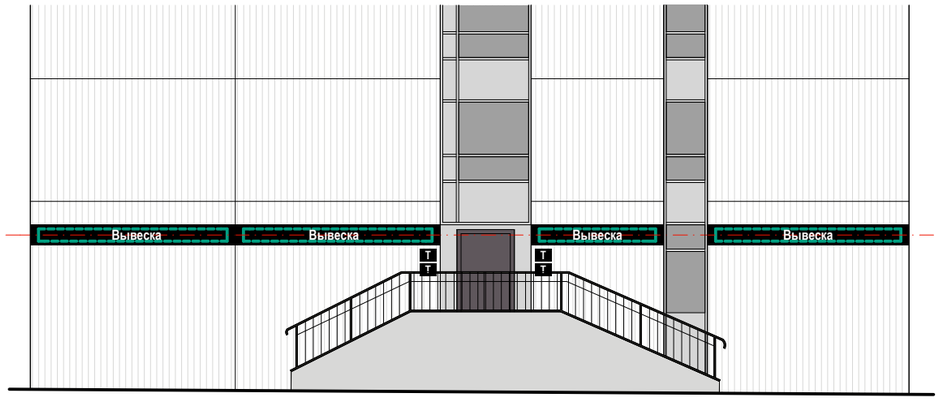

Настенные информационные конструкции

«Зеленая зона» размещения вывесок

Вывеска — Отдельные буквы и знаки без подложки

Вывеска — Отдельные буквы и знаки на плоской подложке

T — Табличка

M — Меню

Консольная информационная конструкция

Панель-кронштейн

Витринные информационные конструкции

Вывеска — Отдельные буквы и знаки без подложки (h=0,15 м)

Внутренняя информационная конструкция


Вывеска — Отдельные буквы и знаки на плоской подложке (h=0,40 м)

Соответствие правилам

Соответствует правилам


Не соответствует правилам

Схема плана

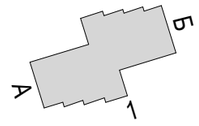

11-й Микрорайон, корп. 1107 (лист 2 из 3)

Анализ существующего положения

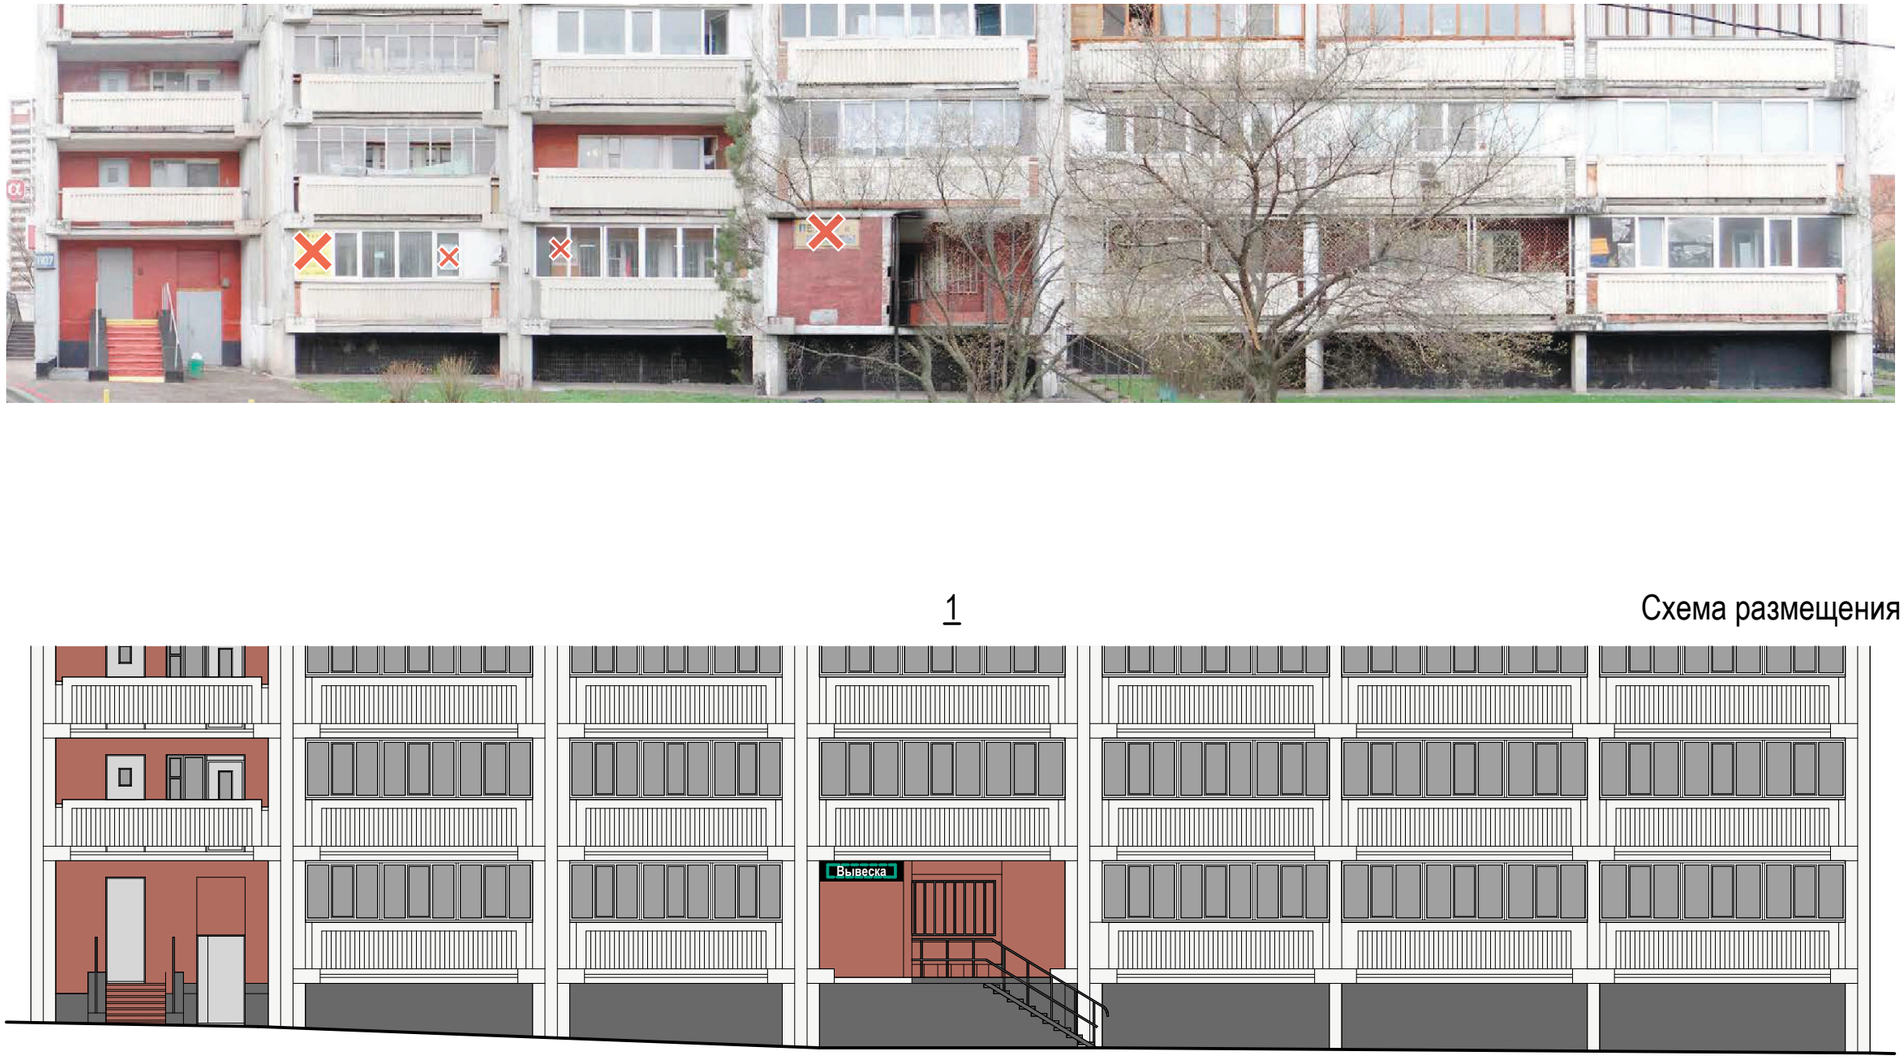

1

Схема размещения

Настенные информационные конструкции

«Зеленая зона» размещения вывесок

Вывеска — Отдельные буквы и знаки без подложки

Вывеска — Отдельные буквы и знаки на плоской подложке

T — Табличка

M — Меню

Консольная информационная конструкция

Панель-кронштейн

Витринные информационные конструкции

Вывеска — Отдельные буквы и знаки без подложки (h=0,15 м)

Внутренняя информационная конструкция


Вывеска — Отдельные буквы и знаки на плоской подложке (h=0,40 м)

Соответствие правилам

Соответствует правилам

Не соответствует правилам

Схема плана

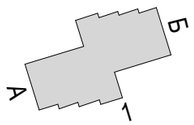

11-й Микрорайон, корп. 1107 (лист 3 из 3)

Анализ существующего положения





Б

Схема размещения

Настенные информационные конструкции

«Зеленая зона» размещения вывесок

Вывеска — Отдельные буквы и знаки без подложки

Вывеска — Отдельные буквы и знаки на плоской подложке

Т — Табличка

М — Меню

Консольная информационная конструкция

Панель-кронштейн

Витринные информационные конструкции

Вывеска — Отдельные буквы и знаки без подложки (h=0,15 м)

Внутренняя информационная конструкция


Вывеска — Отдельные буквы и знаки на плоской подложке (h=0,40 м)

Соответствие правилам

Соответствует правилам


Не соответствует правилам

Схема плана

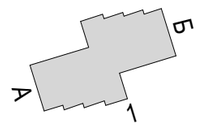


11-й Микрорайон, корп. 1108 (лист 1 из 3)

Анализ существующего положения

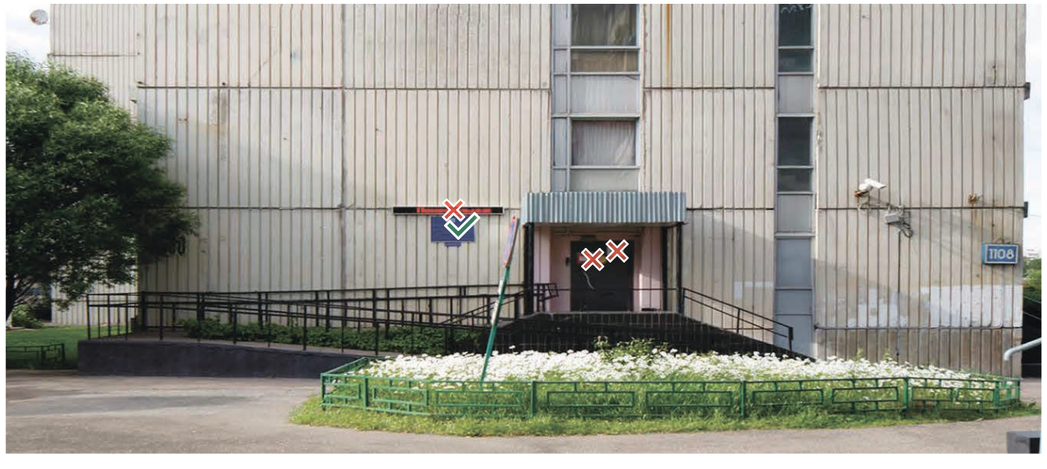

А

Схема размещения

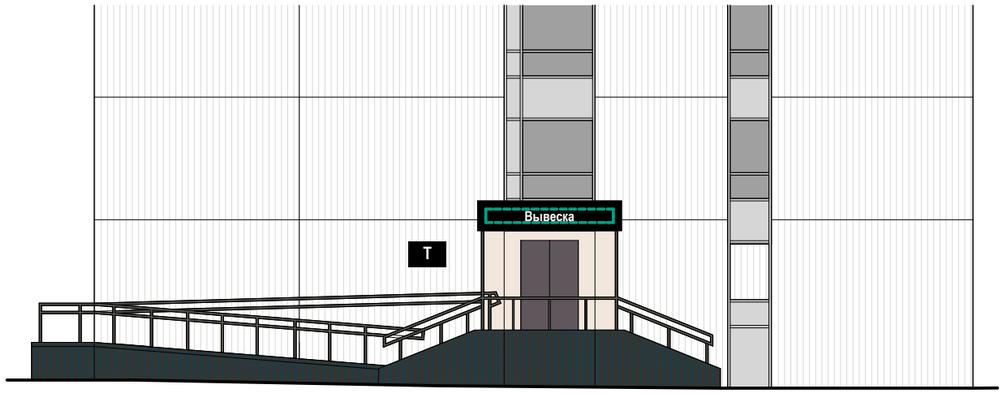

Настенные информационные конструкции

«Зеленая зона» размещения вывесок

Вывеска — Отдельные буквы и знаки без подложки

Вывеска — Отдельные буквы и знаки на плоской подложке

T — Табличка

M — Меню

Консольная информационная конструкция

Панель-кронштейн

Витринные информационные конструкции

Вывеска — Отдельные буквы и знаки без подложки (h=0,15 м)

Внутренняя информационная конструкция


Вывеска — Отдельные буквы и знаки на плоской подложке (h=0,40 м)

Соответствие правилам

Соответствует правилам

Не соответствует правилам

Схема плана

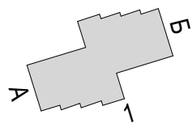

11-й Микрорайон, корп. 1108 (лист 2 из 3)

Анализ существующего положения



1



Схема размещения

Настенные информационные конструкции

«Зеленая зона» размещения вывесок

Вывеска — Отдельные буквы и знаки без подложки

Вывеска — Отдельные буквы и знаки на плоской подложке

T — Табличка

M — Меню

Консольная информационная конструкция

Панель-кронштейн

Витринные информационные конструкции

Вывеска — Отдельные буквы и знаки без подложки (h=0,15 м)

Внутренняя информационная конструкция


Вывеска — Отдельные буквы и знаки на плоской подложке (h=0,40 м)

Соответствие правилам

Соответствует правилам


Не соответствует правилам

Схема плана

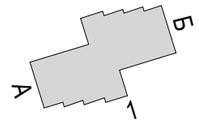


11-й Микрорайон, корп. 1108 (лист 3 из 3)

Анализ существующего положения

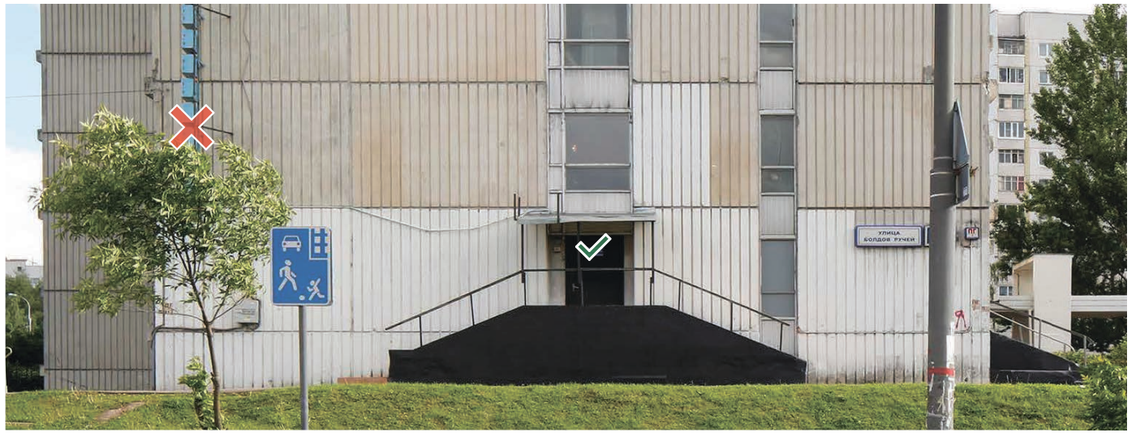

Б

Схема размещения

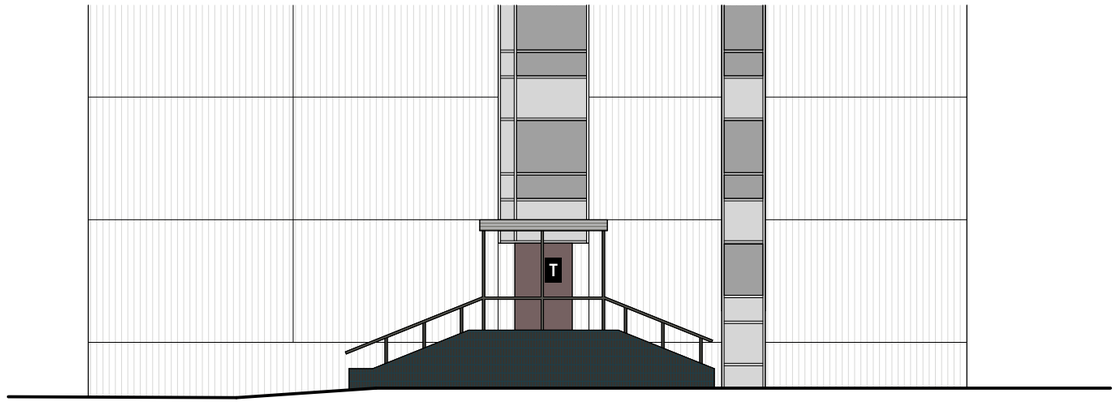

Настенные информационные конструкции

«Зеленая зона» размещения вывесок

Вывеска — Отдельные буквы и знаки без подложки

Вывеска — Отдельные буквы и знаки на плоской подложке

T — Табличка

M — Меню

Консольная информационная конструкция

Панель-кронштейн

Витринные информационные конструкции

Вывеска — Отдельные буквы и знаки без подложки (h=0,15 м)

Внутренняя информационная конструкция


Вывеска — Отдельные буквы и знаки на плоской подложке (h=0,40 м)

Соответствие правилам

Соответствует правилам


Не соответствует правилам

Схема плана

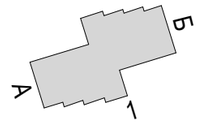

11-й Микрорайон, корп. 1109

Анализ существующего положения

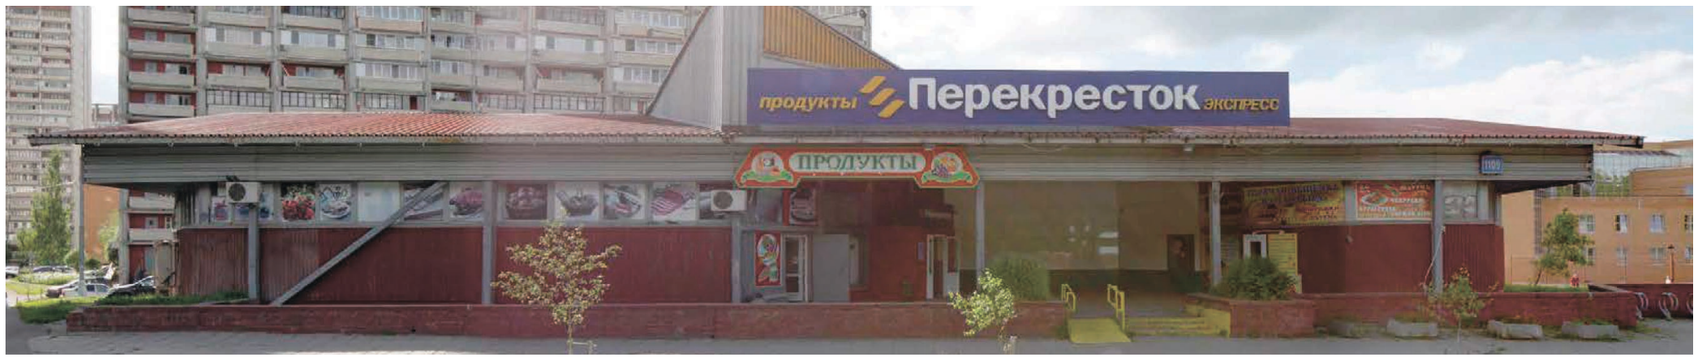

1

Схема размещения



Размещение информационных конструкций осуществляется на основании дизайн-проекта, разработанного и согласованного в соответствии с требованиями раздела III «Правил размещения и содержания информационных конструкций в городе Москве», утвержденных Постановлением Правительства Москвы № 902-ПП от 25.12.2013 г.

Настенные информационные конструкции

«Зеленая зона» размещения вывесок

Вывеска — Отдельные буквы и знаки без подложки

Вывеска — Отдельные буквы и знаки на плоской подложке

T — Табличка

M — Меню

Консольная информационная конструкция

Панель-кронштейн

Витринные информационные конструкции

Вывеска — Отдельные буквы и знаки без подложки (h=0,15 м)

Внутренняя информационная конструкция

Вывеска — Отдельные буквы и знаки на плоской подложке (h=0,40 м)

Соответствие правилам

Соответствует правилам

Не соответствует правилам

Схема плана

1


Панфиловский пр-т, д. 6А

Анализ существующего положения



1

Схема размещения

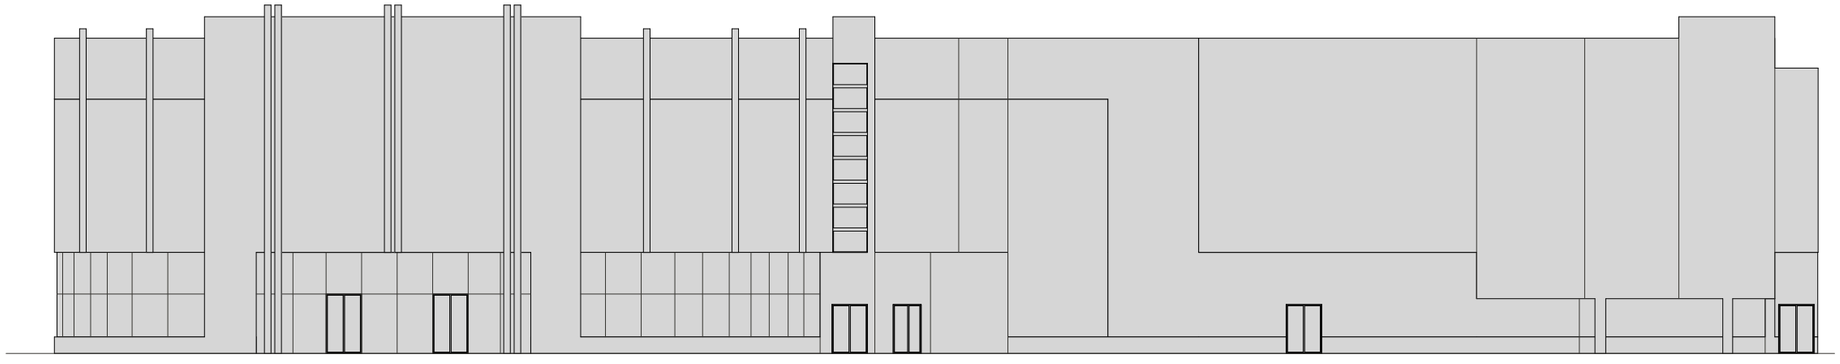

Размещение информационных конструкций осуществляется на основании дизайн-проекта, разработанного и согласованного в соответствии с требованиями раздела III «Правил размещения и содержания информационных конструкций в городе Москве», утвержденных Постановлением Правительства Москвы № 902-ПП от 25.12.2013 г.

Настенные информационные конструкции

«Зеленая зона» размещения вывесок

Вывеска — Отдельные буквы и знаки без подложки

Вывеска — Отдельные буквы и знаки на плоской подложке

T — Табличка

M — Меню

Консольная информационная конструкция

Панель-кронштейн

Витринные информационные конструкции

Вывеска — Отдельные буквы и знаки без подложки (h=0,15 м)

Внутренняя информационная конструкция

Вывеска — Отдельные буквы и знаки на плоской подложке (h=0,40 м)

Соответствие правилам

Соответствует правилам

Не соответствует правилам

Схема плана

1

Панфиловский проспект. Правая сторона.


Панфиловский пр-т, д. 1

Анализ существующего положения



1

Схема размещения

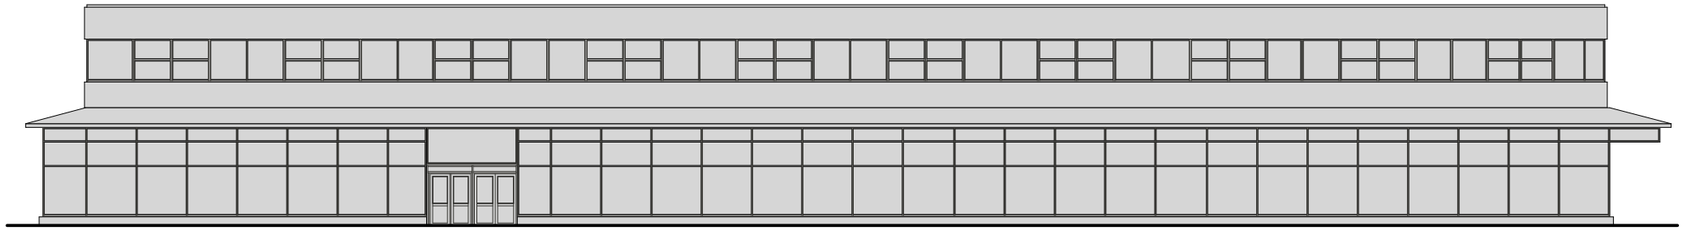

Размещение информационных конструкций осуществляется на основании дизайн-проекта, разработанного и согласованного в соответствии с требованиями раздела III «Правил размещения и содержания информационных конструкций в городе Москве», утвержденных Постановлением Правительства Москвы № 902-ПП от 25.12.2013 г.

Настенные информационные конструкции

«Зеленая зона» размещения вывесок

Вывеска — Отдельные буквы и знаки без подложки

Вывеска — Отдельные буквы и знаки на плоской подложке

T — Табличка

M — Меню

Консольная информационная конструкция

Панель-кронштейн

Витринные информационные конструкции

Вывеска — Отдельные буквы и знаки без подложки (h=0,15 м)

Внутренняя информационная конструкция

Вывеска — Отдельные буквы и знаки на плоской подложке (h=0,40 м)

Соответствие правилам

Соответствует правилам


Не соответствует правилам

Схема плана

1

12-й Микрорайон, корп. 1204 (лист 1 из 5)


Анализ существующего положения

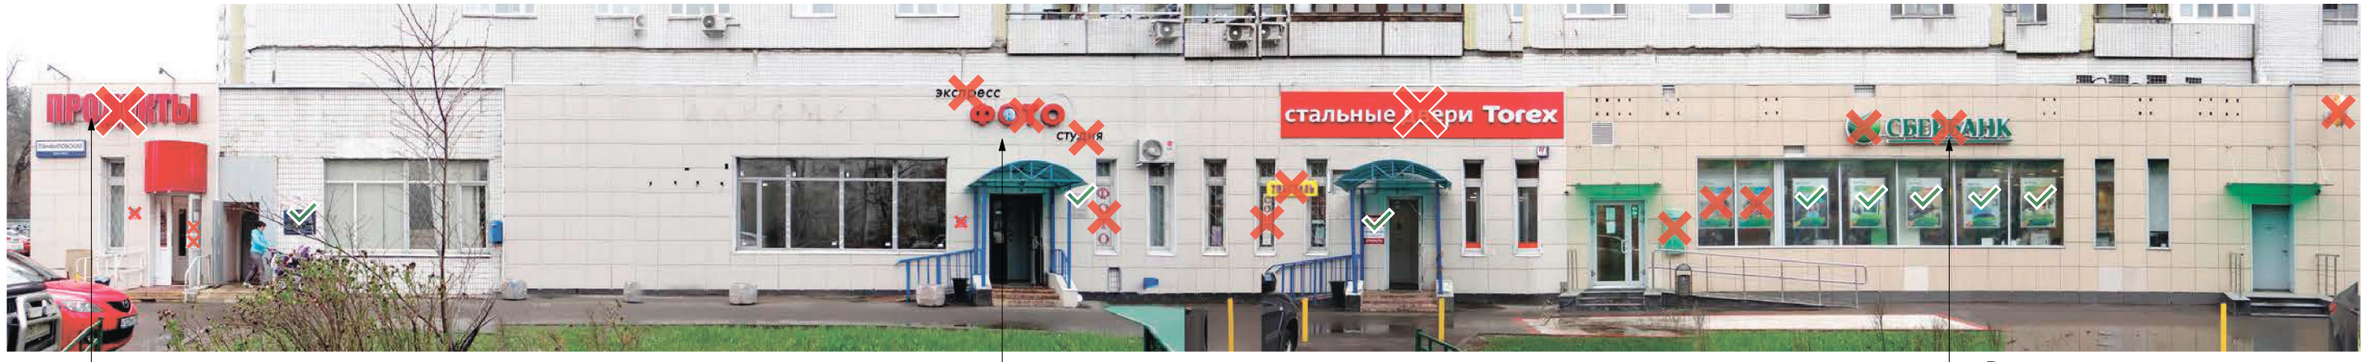

Разместить конструкцию на подложке,
на единой горизонтальной оси с вывесками

1

Схема размещения

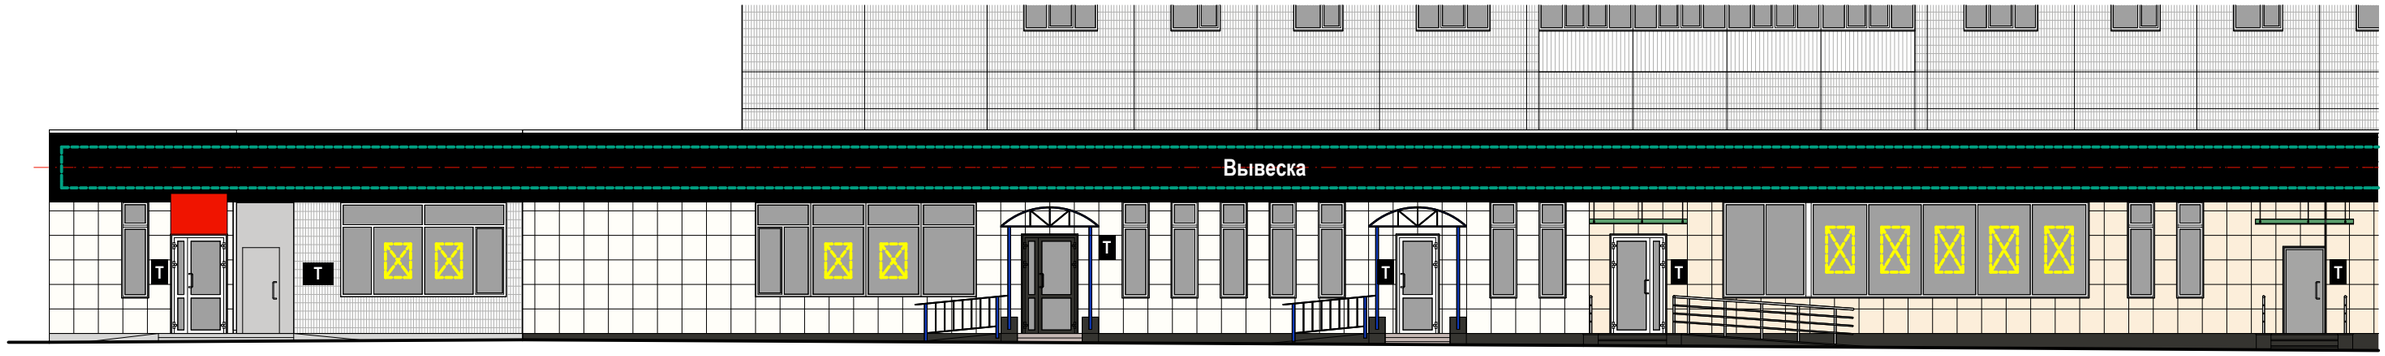

Примечания:
1. Подложки выполняются единой высоты, в единой плоскости, обеспечивая непрерывность по всей длине. Не допускаются разрывы на стыках подложки.
2. Высота букв и знаков не должна превышать 70% от высоты подложки.

Настенные информационные конструкции

- «Зеленая зона» размещения вывесок
- Вывеска — Отдельные буквы и знаки без подложки
- Вывеска — Отдельные буквы и знаки на плоской подложке

- T — Табличка
- M — Меню

Консольная информационная конструкция

- Панель-кронштейн


Витринные информационные конструкции

- Вывеска — Отдельные буквы и знаки без подложки (h=0,15 м)
- Внутренняя информационная конструкция
- Вывеска — Отдельные буквы и знаки на плоской подложке (h=0,40 м)

Соответствие правилам

- Соответствует правилам
- Не соответствует правилам

Схема плана

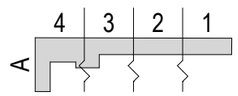

12-й Микрорайон, корп. 1204 (лист 2 из 5)

Анализ существующего положения



2

Схема размещения



Примечания:
1. Подложки выполняются единой высоты, в единой плоскости, обеспечивая непрерывность по всей длине. Не допускаются разрывы на стыках подложки.
2. Высота букв и знаков не должна превышать 70% от высоты подложки.

Настенные информационные конструкции

«Зеленая зона» размещения вывесок

Вывеска — Отдельные буквы и знаки без подложки

Вывеска — Отдельные буквы и знаки на плоской подложке

T — Табличка

M — Меню

Консольная информационная конструкция

Панель-кронштейн

Витринные информационные конструкции

Вывеска — Отдельные буквы и знаки без подложки (h=0,15 м)

Внутренняя информационная конструкция


Вывеска — Отдельные буквы и знаки на плоской подложке (h=0,40 м)

Соответствие правилам

Соответствует правилам

Не соответствует правилам

Схема плана

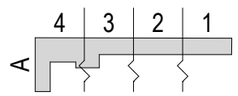


12-й Микрорайон, корп. 1204 (лист 3 из 5)

Анализ существующего положения



3

Схема размещения

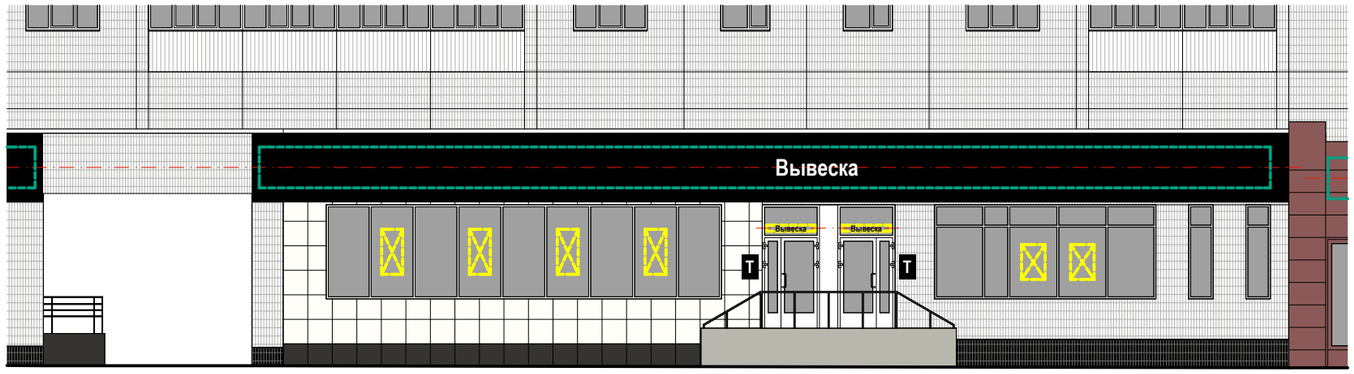

Примечания:
1. Подложки выполняются единой высоты, в единой плоскости, обеспечивая непрерывность по всей длине. Не допускаются разрывы на стыках подложки.
2. Высота букв и знаков не должна превышать 70% от высоты подложки.

Настенные информационные конструкции

«Зеленая зона» размещения вывесок

Вывеска — Отдельные буквы и знаки без подложки

Вывеска — Отдельные буквы и знаки на плоской подложке

T — Табличка

M — Меню

Консольная информационная конструкция

Панель-кронштейн

Витринные информационные конструкции

Вывеска — Отдельные буквы и знаки без подложки (h=0,15 м)

Внутренняя информационная конструкция


Вывеска — Отдельные буквы и знаки на плоской подложке (h=0,40 м)

Соответствие правилам

Соответствует правилам

Не соответствует правилам

Схема плана

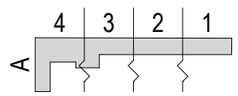


12-й Микрорайон, корп. 1204 (лист 4 из 5)

Анализ существующего положения



4

Схема размещения

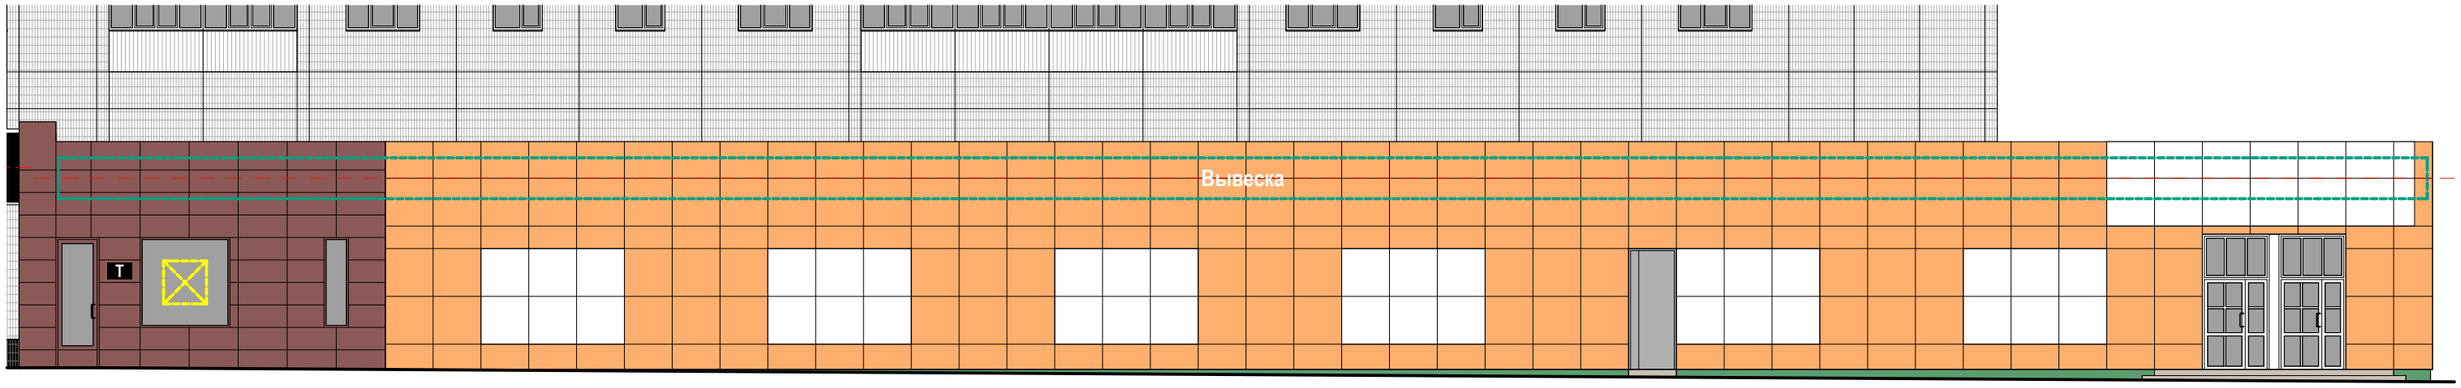

Настенные информационные конструкции

- «Зеленая зона» размещения вывесок
- Вывеска — Отдельные буквы и знаки без подложки
- Вывеска — Отдельные буквы и знаки на плоской подложке

- T — Табличка
- M — Меню

Консольная информационная конструкция

- Панель-кронштейн


Витринные информационные конструкции

- Вывеска — Отдельные буквы и знаки без подложки (h=0,15 м)
- Внутренняя информационная конструкция
- Вывеска — Отдельные буквы и знаки на плоской подложке (h=0,40 м)

Соответствие правилам

- Соответствует правилам
- Не соответствует правилам

Схема плана

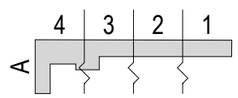

12-й Микрорайон, корп. 1204 (лист 5 из 5)

Анализ существующего положения



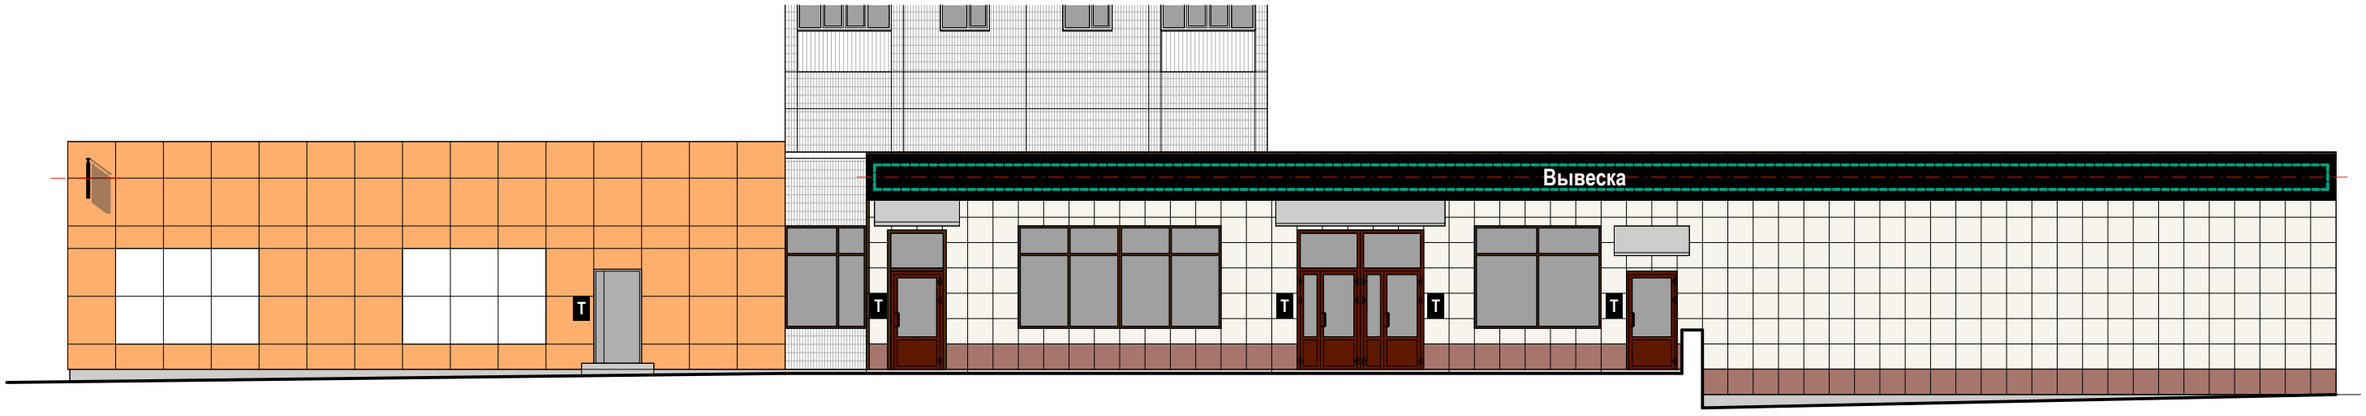


Схема размещения

Примечания:
1. Подложки выполняются единой высоты, в единой плоскости, обеспечивая непрерывность по всей длине. Не допускаются разрывы на стыках подложки.
2. Высота букв и знаков не должна превышать 70% от высоты подложки.

Настенные информационные конструкции

- «Зеленая зона» размещения вывесок
- Вывеска — Отдельные буквы и знаки без подложки
- Вывеска — Отдельные буквы и знаки на плоской подложке

- Т — Табличка
- М — Меню

Консольная информационная конструкция

- Панель-кронштейн


Витринные информационные конструкции

- Вывеска — Отдельные буквы и знаки без подложки (h=0,15 м)
- Внутренняя информационная конструкция
- Вывеска — Отдельные буквы и знаки на плоской подложке (h=0,40 м)

Соответствие правилам

- Соответствует правилам
- Не соответствует правилам

Схема плана

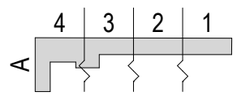

12-й Микрорайон, корп. 1215

Анализ существующего положения





Настенные информационные конструкции

«Зеленая зона» размещения вывесок

Вывеска — Отдельные буквы и знаки без подложки

Вывеска — Отдельные буквы и знаки на плоской подложке

T — Табличка

M — Меню

Консольная информационная конструкция

Панель-кронштейн

Витринные информационные конструкции

Вывеска — Отдельные буквы и знаки без подложки (h=0,15 м)

Внутренняя информационная конструкция

Вывеска — Отдельные буквы и знаки на плоской подложке (h=0,40 м)

Соответствие правилам

Соответствует правилам

Не соответствует правилам

Схема плана


1

1 Схема размещения

12-й Микрорайон, корп. 1203 (лист 1 из 2)

Анализ существующего положения



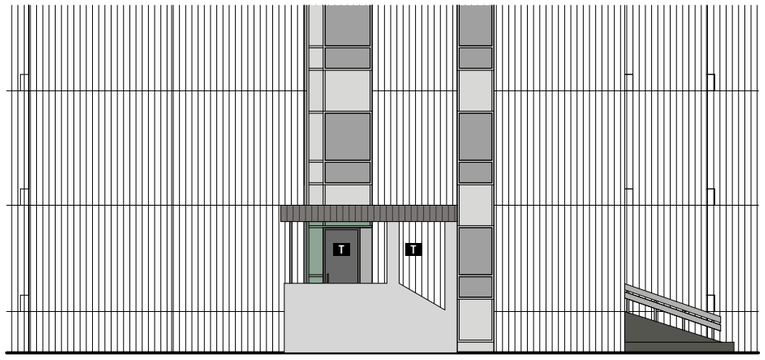

A Схема размещения

Настенные информационные конструкции

«Зеленая зона» размещения вывесок

Вывеска — Отдельные буквы и знаки без подложки

Вывеска — Отдельные буквы и знаки на плоской подложке

T Табличка

M Меню

Консольная информационная конструкция

Панель-кронштейн

Витринные информационные конструкции

Вывеска — Отдельные буквы и знаки без подложки (h=0,15 м)

Внутренняя информационная конструкция


Вывеска — Отдельные буквы и знаки на плоской подложке (h=0,40 м)

Соответствие правилам

Соответствует правилам

Не соответствует правилам

Схема плана

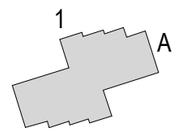

12-й Микрорайон, корп. 1203 (лист 2 из 2)

Анализ существующего положения



1



Схема размещения

Настенные информационные конструкции

- «Зеленая зона» размещения вывесок
- Вывеска — Отдельные буквы и знаки без подложки
- Вывеска — Отдельные буквы и знаки на плоской подложке
- T — Табличка
- M — Меню

Консольная информационная конструкция

- Панель-кронштейн


Витринные информационные конструкции

- Вывеска — Отдельные буквы и знаки без подложки (h=0,15 м)
- Внутренняя информационная конструкция
- Вывеска — Отдельные буквы и знаки на плоской подложке (h=0,40 м)

Соответствие правилам


- Соответствует правилам
- Не соответствует правилам

Схема плана

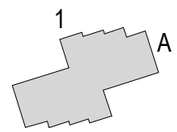

12-й Микрорайон, корп. 1202 (лист 1 из 2)

Анализ существующего положения

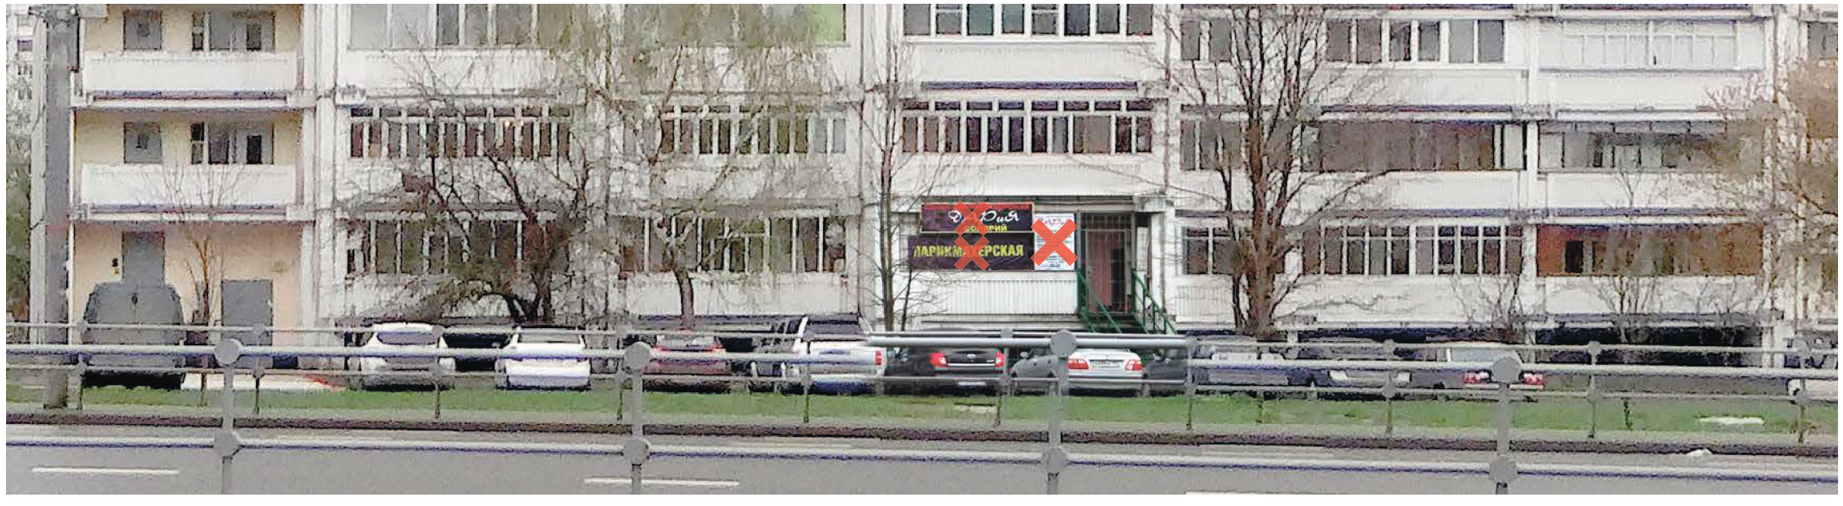

1



Схема размещения

Настенные информационные конструкции

«Зеленая зона» размещения вывесок

Вывеска — Отдельные буквы и знаки без подложки

Вывеска — Отдельные буквы и знаки на плоской подложке

T — Табличка

M — Меню

Консольная информационная конструкция

Панель-кронштейн

Витринные информационные конструкции

Вывеска — Отдельные буквы и знаки без подложки (h=0,15 м)

Внутренняя информационная конструкция


Вывеска — Отдельные буквы и знаки на плоской подложке (h=0,40 м)

Соответствие правилам

Соответствует правилам


Не соответствует правилам

Схема плана

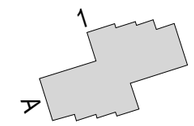

12-й Микрорайон, корп. 1202 (лист 2 из 2)

Анализ существующего положения

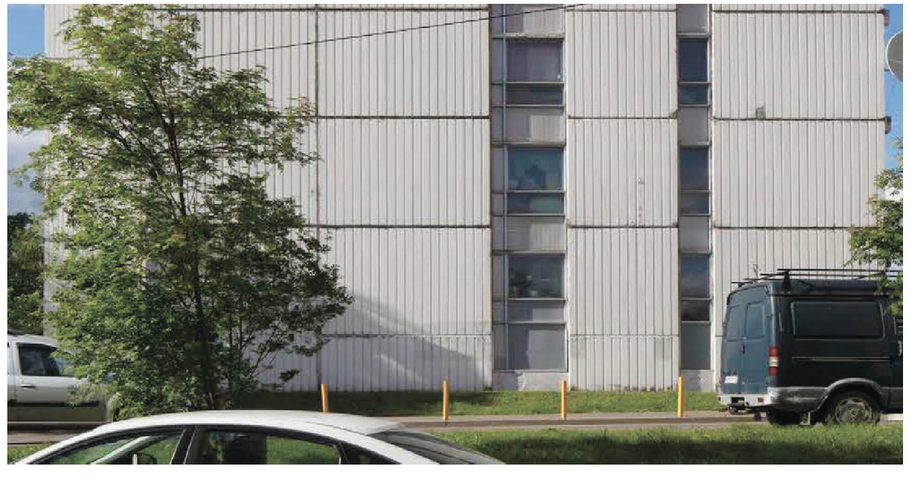

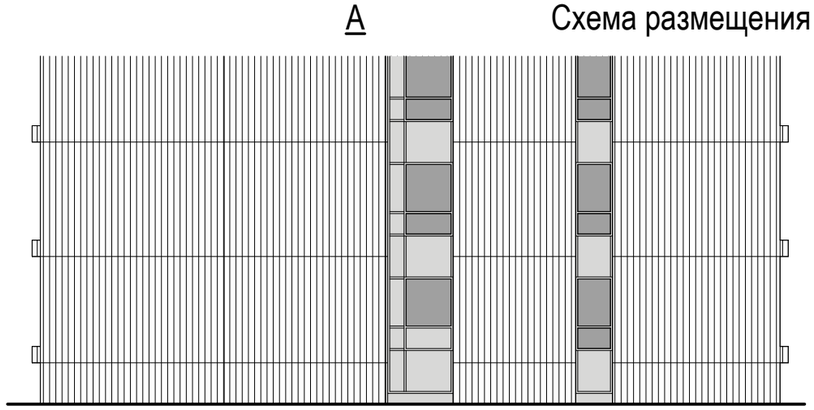


Схема размещения

Настенные информационные конструкции

«Зеленая зона» размещения вывесок

Вывеска — Отдельные буквы и знаки без подложки

Вывеска — Отдельные буквы и знаки на плоской подложке

T — Табличка

M — Меню

Консольная информационная конструкция

Панель-кронштейн

Витринные информационные конструкции

Вывеска — Отдельные буквы и знаки без подложки (h=0,15 м)

Внутренняя информационная конструкция


Вывеска — Отдельные буквы и знаки на плоской подложке (h=0,40 м)

Соответствие правилам

Соответствует правилам


Не соответствует правилам

Схема плана

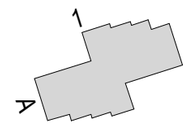

Панфиловский проспект, д. 15 (лист 1 из 2)

Анализ существующего положения

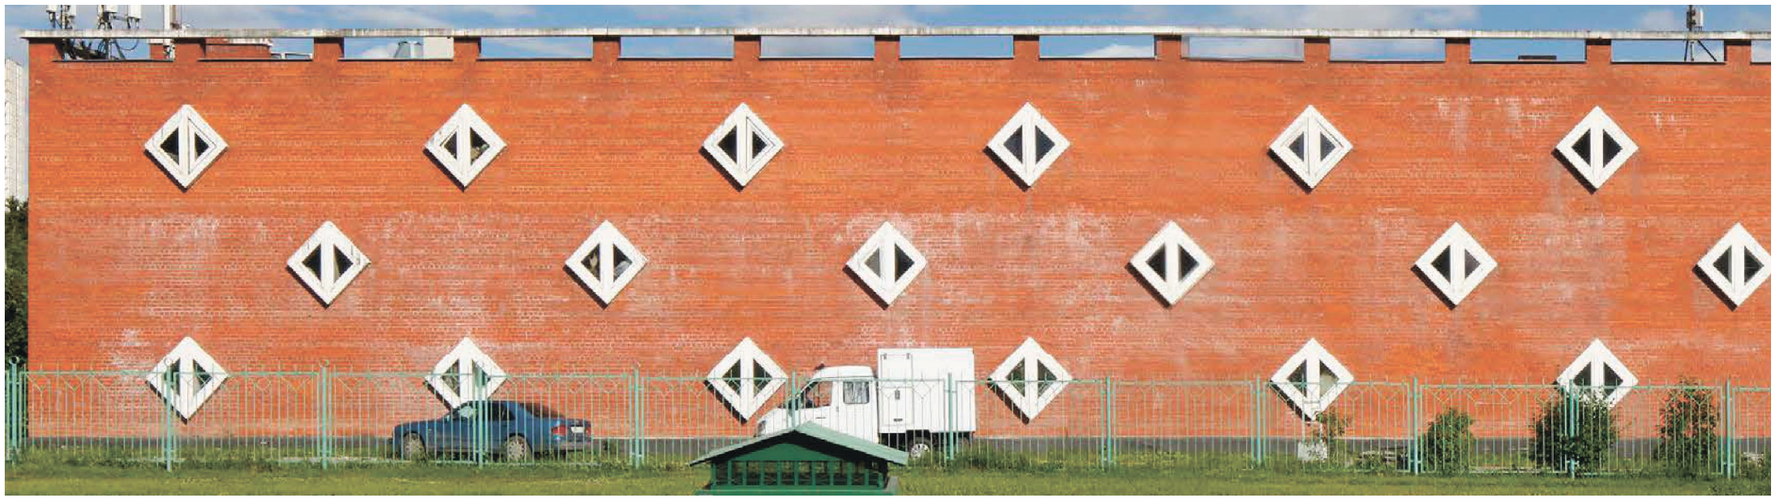

1

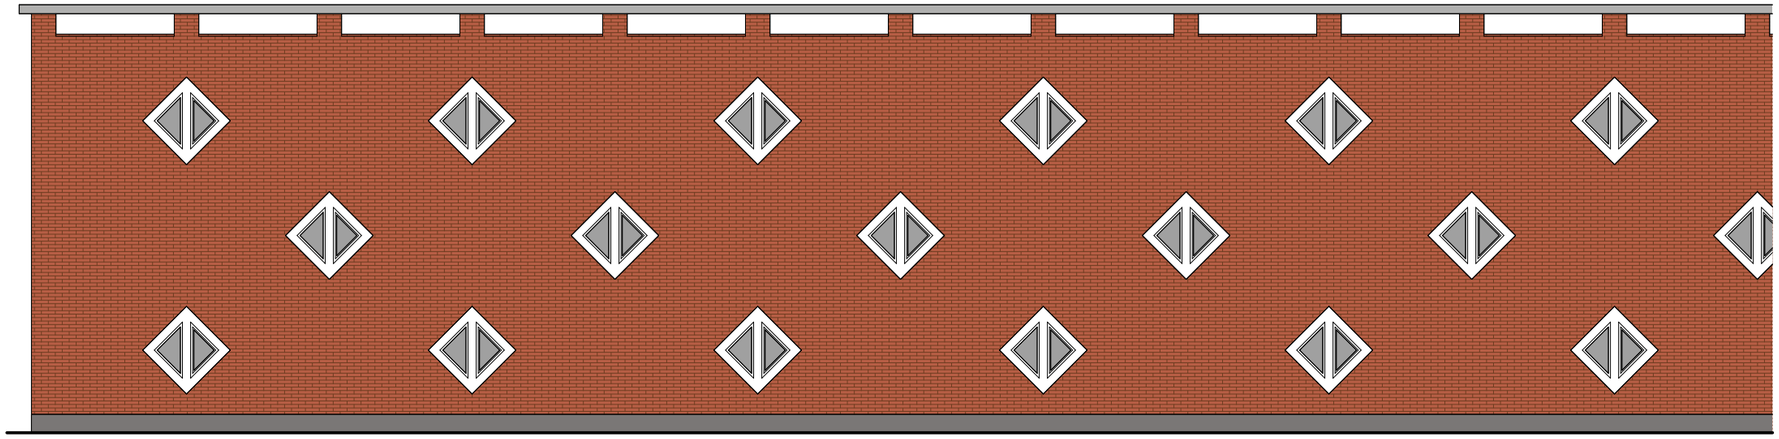


Схема размещения

Настенные информационные конструкции

- «Зеленая зона» размещения вывесок
- Вывеска — Отдельные буквы и знаки без подложки
- Вывеска — Отдельные буквы и знаки на плоской подложке
- T — Табличка
- M — Меню

Консольная информационная конструкция

- Панель-кронштейн


Витринные информационные конструкции

- Вывеска — Отдельные буквы и знаки без подложки (h=0,15 м)
- Внутренняя информационная конструкция
- Вывеска — Отдельные буквы и знаки на плоской подложке (h=0,40 м)

Соответствие правилам

- Соответствует правилам
- Не соответствует правилам

Схема плана

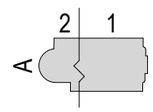

Панфиловский проспект, д. 15 (лист 2 из 2)

Анализ существующего положения





2



А

Схема размещения

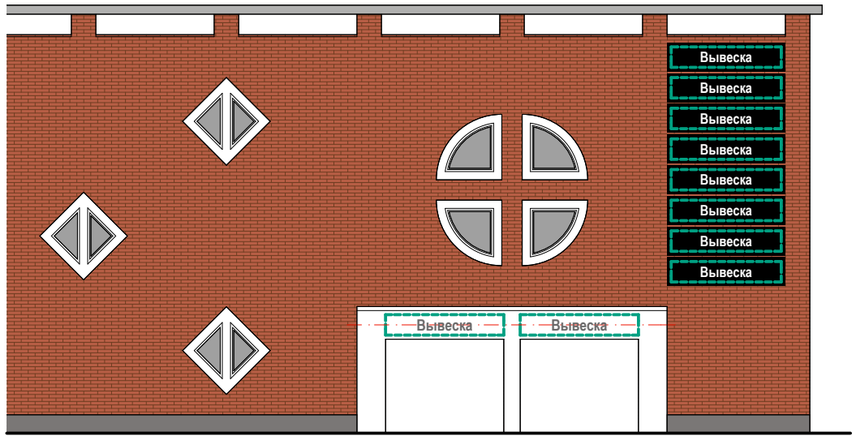

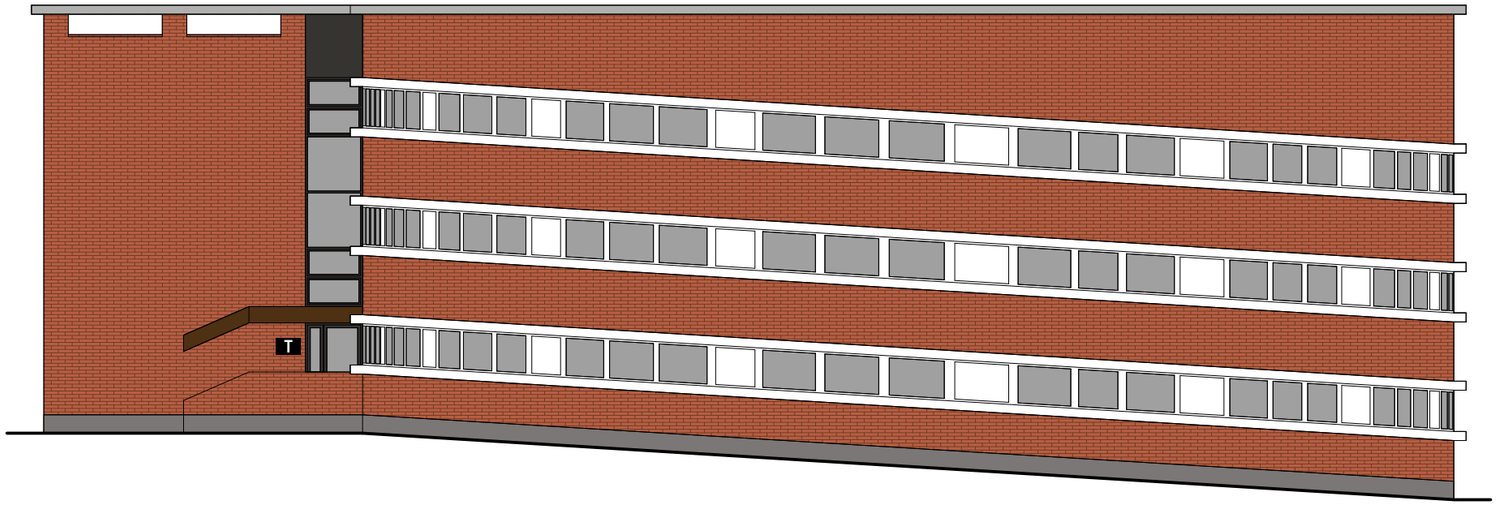

Настенные информационные конструкции

«Зеленая зона» размещения вывесок

Вывеска — Отдельные буквы и знаки без подложки

Вывеска — Отдельные буквы и знаки на плоской подложке

T — Табличка

M — Меню

Консольная информационная конструкция

Панель-кронштейн

Витринные информационные конструкции

Вывеска — Отдельные буквы и знаки без подложки (h=0,15 м)

Внутренняя информационная конструкция


Вывеска — Отдельные буквы и знаки на плоской подложке (h=0,40 м)

Соответствие правилам

Соответствует правилам

Не соответствует правилам

Схема плана

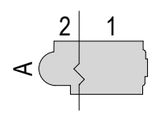


9-й Микрорайон, корп. 924 (лист 1 из 2)

Анализ существующего положения



1

Схема размещения

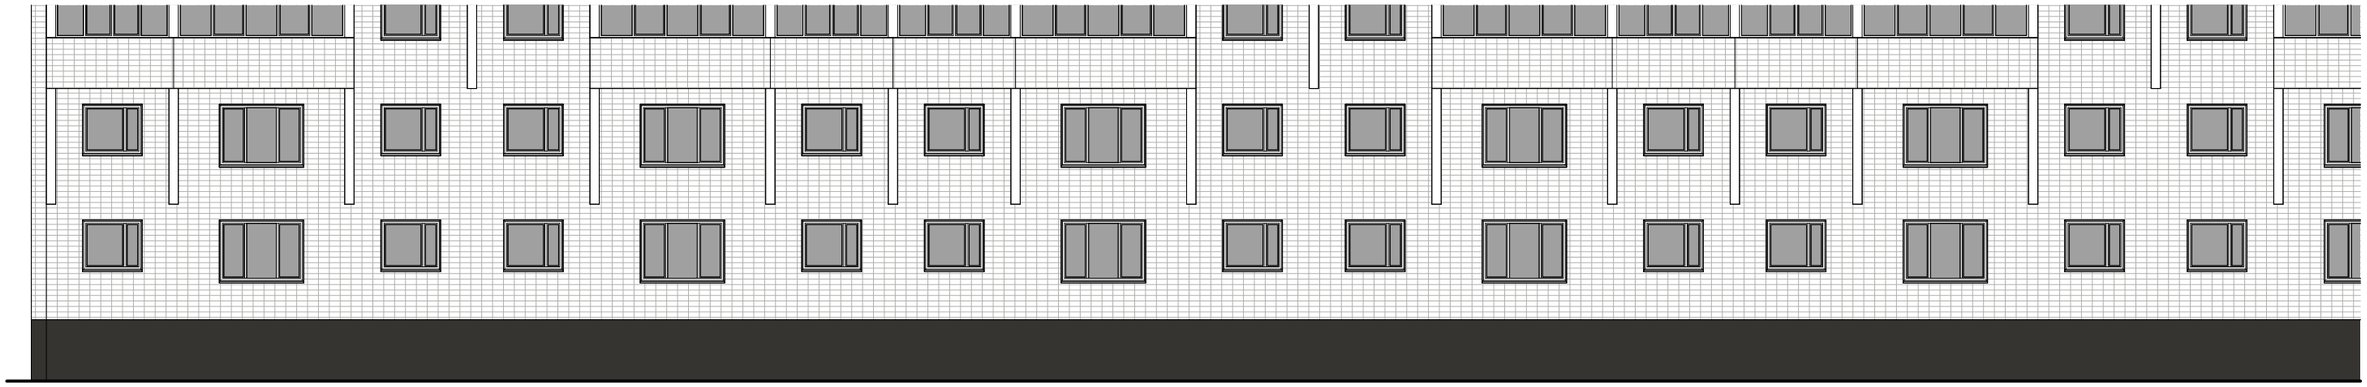

Настенные информационные конструкции

«Зеленая зона» размещения вывесок

Вывеска — Отдельные буквы и знаки без подложки

Вывеска — Отдельные буквы и знаки на плоской подложке

T — Табличка

M — Меню

Консольная информационная конструкция

Панель-кронштейн

Витринные информационные конструкции

Вывеска — Отдельные буквы и знаки без подложки (h=0,15 м)

Внутренняя информационная конструкция

Вывеска — Отдельные буквы и знаки на плоской подложке (h=0,40 м)

Соответствие правилам

Соответствует правилам

Не соответствует правилам

Схема плана

2 1


9-й Микрорайон, корп. 924 (лист 2 из 2)

Анализ существующего положения



2

Схема размещения

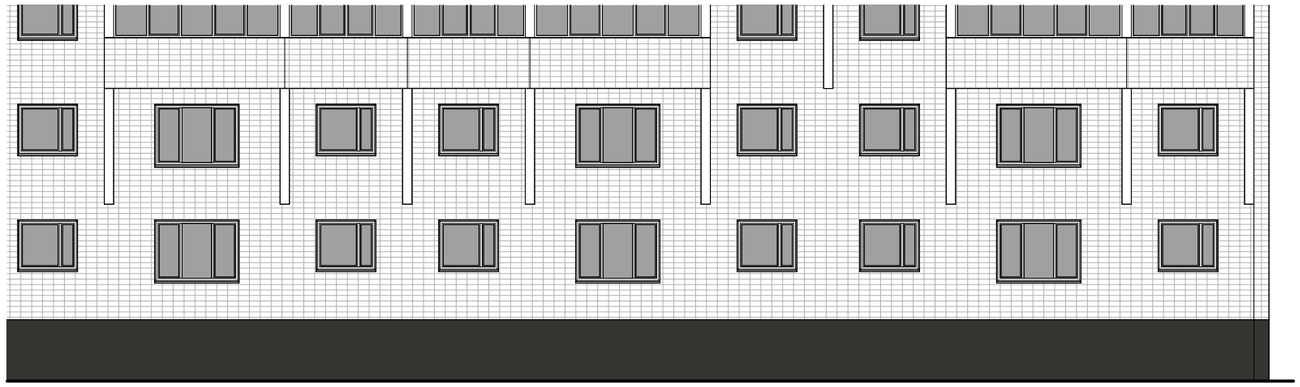

Настенные информационные конструкции

«Зеленая зона» размещения вывесок

Вывеска — Отдельные буквы и знаки без подложки

Вывеска — Отдельные буквы и знаки на плоской подложке

T — Табличка

M — Меню

Консольная информационная конструкция

Панель-кронштейн

Витринные информационные конструкции

Вывеска — Отдельные буквы и знаки без подложки (h=0,15 м)

Внутренняя информационная конструкция

Вывеска — Отдельные буквы и знаки на плоской подложке (h=0,40 м)

Соответствие правилам

Соответствует правилам

Не соответствует правилам


Схема плана

2 1


9-й Микрорайон, корп. 933 (лист 1 из 3)

Анализ существующего положения



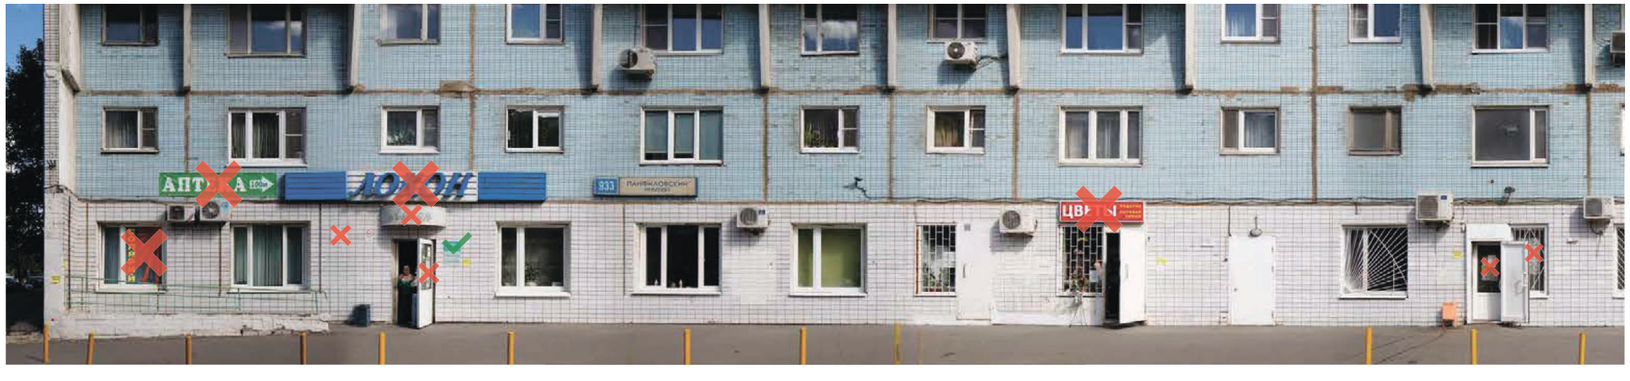

А

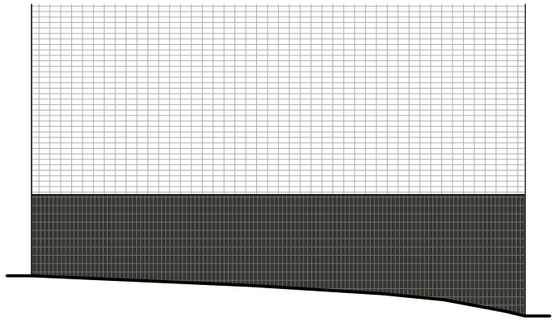

1

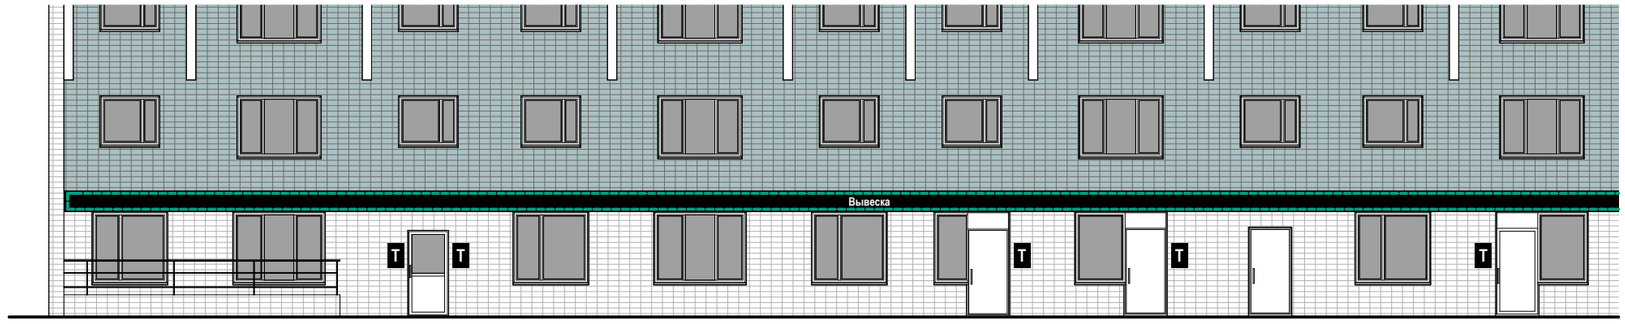


Схема размещения

Примечания:
1. Подложки выполняются единой высоты, в единой плоскости, обеспечивая непрерывность по всей длине. Не допускаются разрывы на стыках подложки.

Настенные информационные конструкции

- «Зеленая зона» размещения вывесок
- Вывеска — Отдельные буквы и знаки без подложки
- Вывеска — Отдельные буквы и знаки на плоской подложке
- T — Табличка
- M — Меню

Консольная информационная конструкция

- Панель-кронштейн


Витринные информационные конструкции

- Вывеска — Отдельные буквы и знаки без подложки (h=0,15 м)
- Внутренняя информационная конструкция
- Вывеска — Отдельные буквы и знаки на плоской подложке (h=0,40 м)

Соответствие правилам

- Соответствует правилам
- Не соответствует правилам

Схема плана

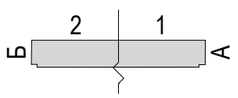


9-й Микрорайон, корп. 933 (лист 2 из 3)

Анализ существующего положения



2

Схема размещения

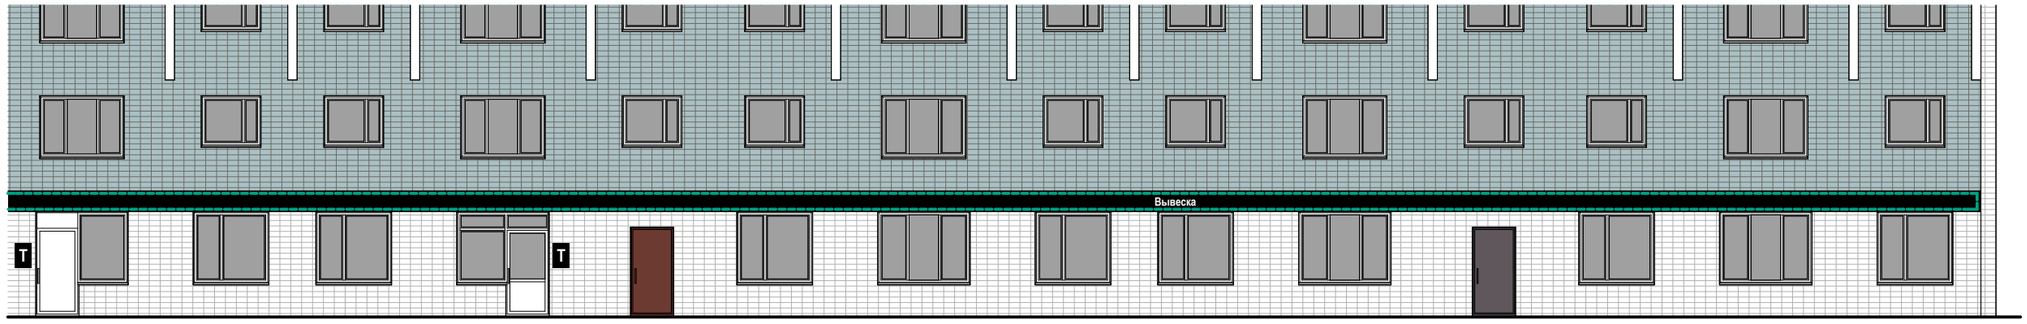

Примечания:
1. Подложки выполняются единой высоты, в единой плоскости, обеспечивая непрерывность по всей длине. Не допускаются разрывы на стыках подложки.

Настенные информационные конструкции

- «Зеленая зона» размещения вывесок
- Вывеска — Отдельные буквы и знаки без подложки
- Вывеска — Отдельные буквы и знаки на плоской подложке

- Т — Табличка
- М — Меню

Консольная информационная конструкция

- Панель-кронштейн


Витринные информационные конструкции

- Вывеска — Отдельные буквы и знаки без подложки (h=0,15 м)
- Внутренняя информационная конструкция
- Вывеска — Отдельные буквы и знаки на плоской подложке (h=0,40 м)

Соответствие правилам

- Соответствует правилам
- Не соответствует правилам


Схема плана

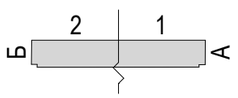

9-й Микрорайон, корп. 933 (лист 3 из 3)

Анализ существующего положения



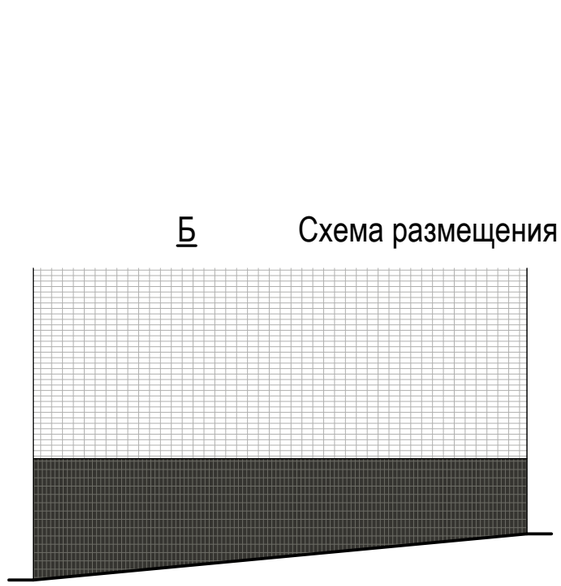

Б Схема размещения

Настенные информационные конструкции

«Зеленая зона» размещения вывесок

Вывеска — Отдельные буквы и знаки без подложки

Вывеска — Отдельные буквы и знаки на плоской подложке

T Табличка

M Меню

Консольная информационная конструкция

Панель-кронштейн

Витринные информационные конструкции

Вывеска — Отдельные буквы и знаки без подложки (h=0,15 м)

Внутренняя информационная конструкция


Вывеска — Отдельные буквы и знаки на плоской подложке (h=0,40 м)

Соответствие правилам

Соответствует правилам

Не соответствует правилам

Схема плана

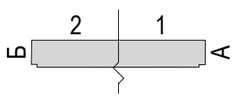


9-й Микрорайон, корп. 931 (лист 1 из 3)

Анализ существующего положения





A

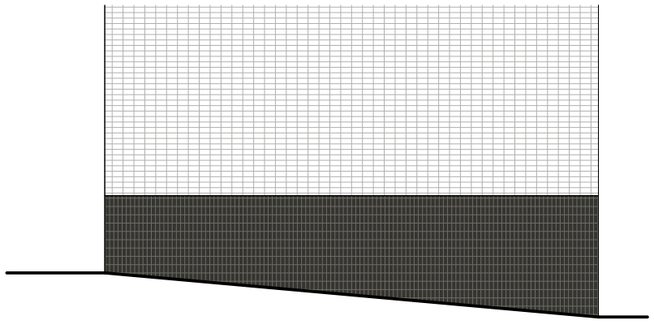

1

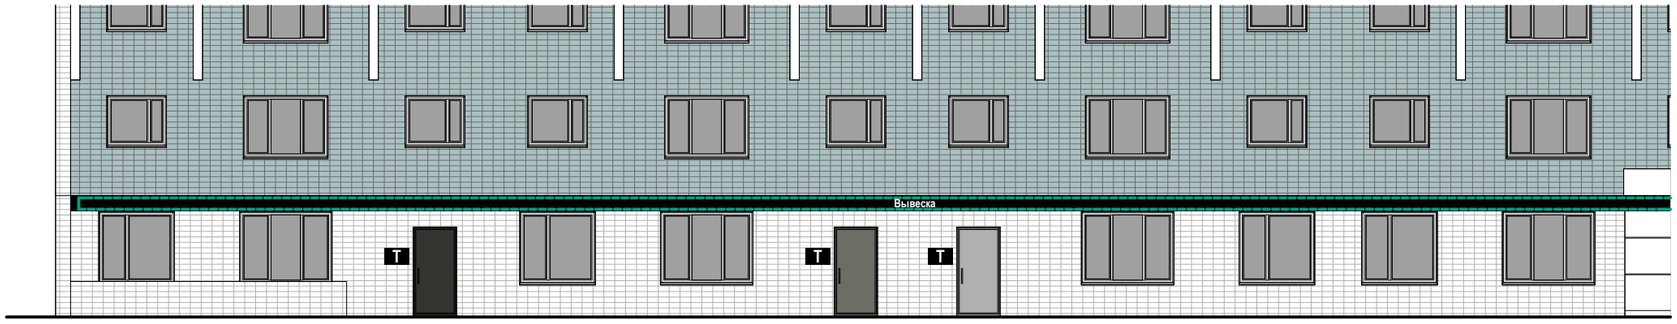


Схема размещения

Примечания:
1. Подложки выполняются единой высоты, в единой плоскости, обеспечивая непрерывность по всей длине. Не допускаются разрывы на стыках подложки.

Настенные информационные конструкции

- «Зеленая зона» размещения вывесок
- Вывеска — Отдельные буквы и знаки без подложки
- Вывеска — Отдельные буквы и знаки на плоской подложке

- T — Табличка
- M — Меню

Консольная информационная конструкция

- Панель-кронштейн


Витринные информационные конструкции

- Вывеска — Отдельные буквы и знаки без подложки (h=0,15 м)
- Внутренняя информационная конструкция
- Вывеска — Отдельные буквы и знаки на плоской подложке (h=0,40 м)

Соответствие правилам

- Соответствует правилам
- Не соответствует правилам


Схема плана

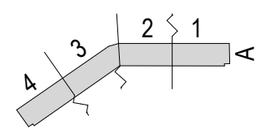

9-й Микрорайон, корп. 931 (лист 2 из 3)



2

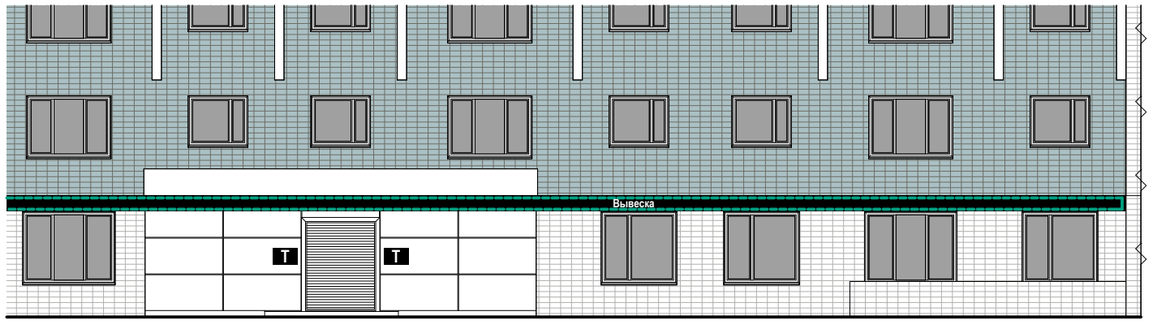


Анализ существующего положения



3

Схема размещения

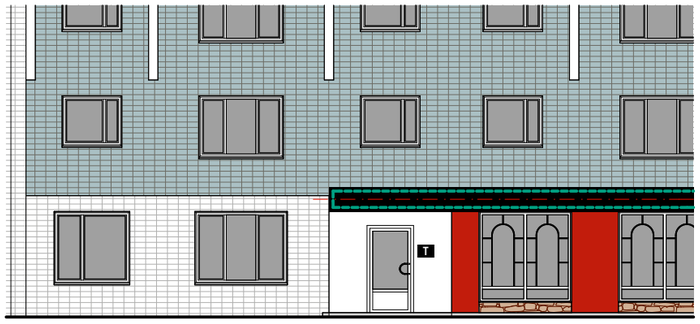

Примечания:
1. Подложки выполняются единой высоты, в единой плоскости, обеспечивая непрерывность по всей длине. Не допускаются разрывы на стыках подложки.

Настенные информационные конструкции

- «Зеленая зона» размещения вывесок
- Вывеска — Отдельные буквы и знаки без подложки
- Вывеска — Отдельные буквы и знаки на плоской подложке

- T — Табличка
- M — Меню

Консольная информационная конструкция

- Панель-кронштейн


Витринные информационные конструкции

- Вывеска — Отдельные буквы и знаки без подложки (h=0,15 м)
- Внутренняя информационная конструкция
- Вывеска — Отдельные буквы и знаки на плоской подложке (h=0,40 м)

Соответствие правилам

- Соответствует правилам
- Не соответствует правилам

Схема плана

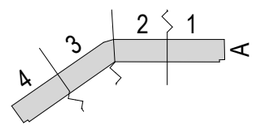


9-й Микрорайон, корп. 931 (лист 3 из 3)

Анализ существующего положения



4

Схема размещения

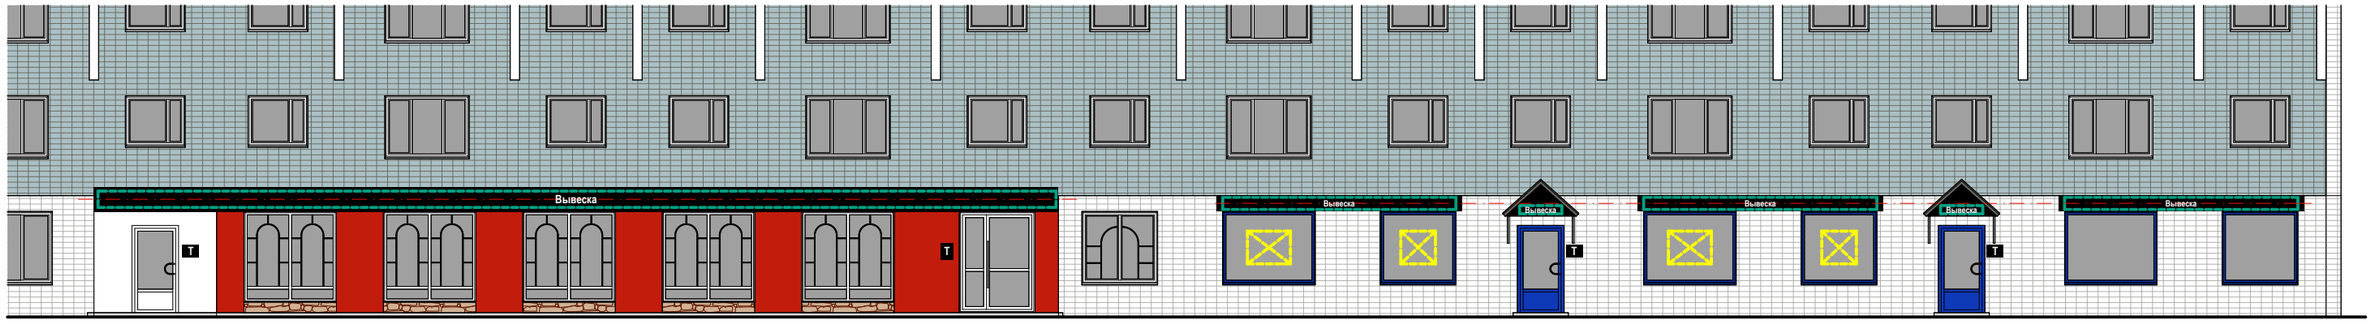

Настенные информационные конструкции

- «Зеленая зона» размещения вывесок
- Вывеска — Отдельные буквы и знаки без подложки
- Вывеска — Отдельные буквы и знаки на плоской подложке

- T — Табличка
- M — Меню

Консольная информационная конструкция

- Панель-кронштейн


Витринные информационные конструкции

- Вывеска — Отдельные буквы и знаки без подложки (h=0,15 м)
- Внутренняя информационная конструкция
- Вывеска — Отдельные буквы и знаки на плоской подложке (h=0,40 м)

Соответствие правилам

- Соответствует правилам
- Не соответствует правилам

Схема плана

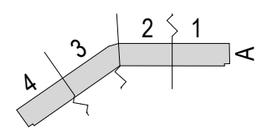


8-й Микрорайон, корп. 833 (лист 1 из 2)

Анализ существующего положения





А

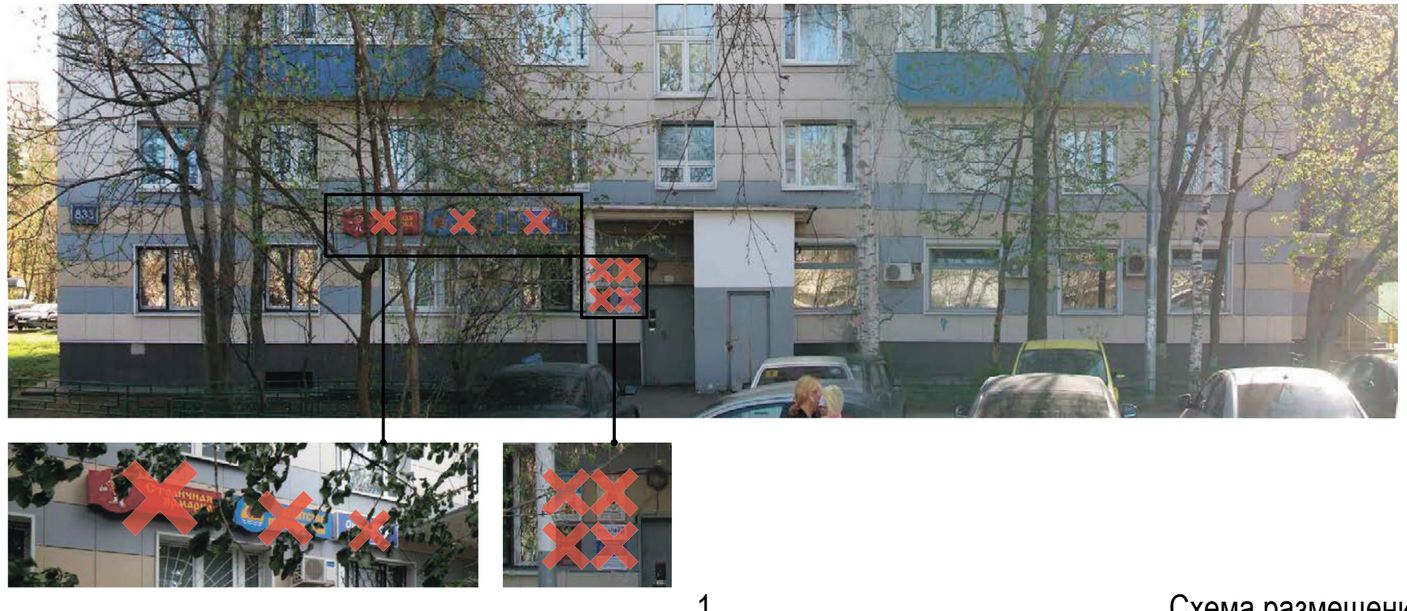

1

Схема размещения

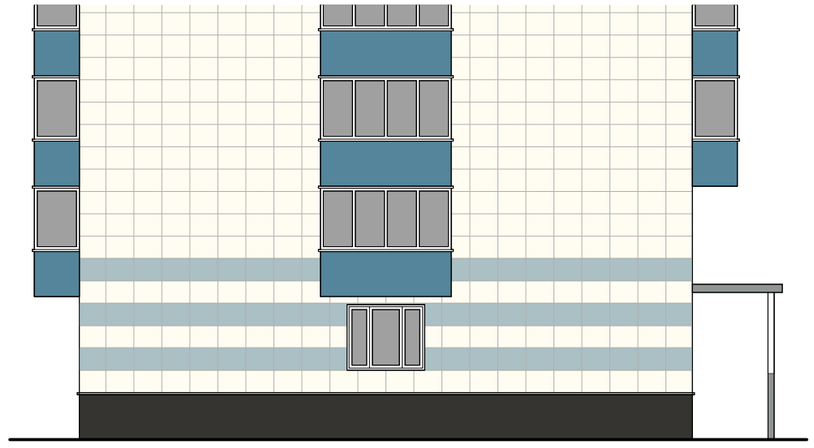

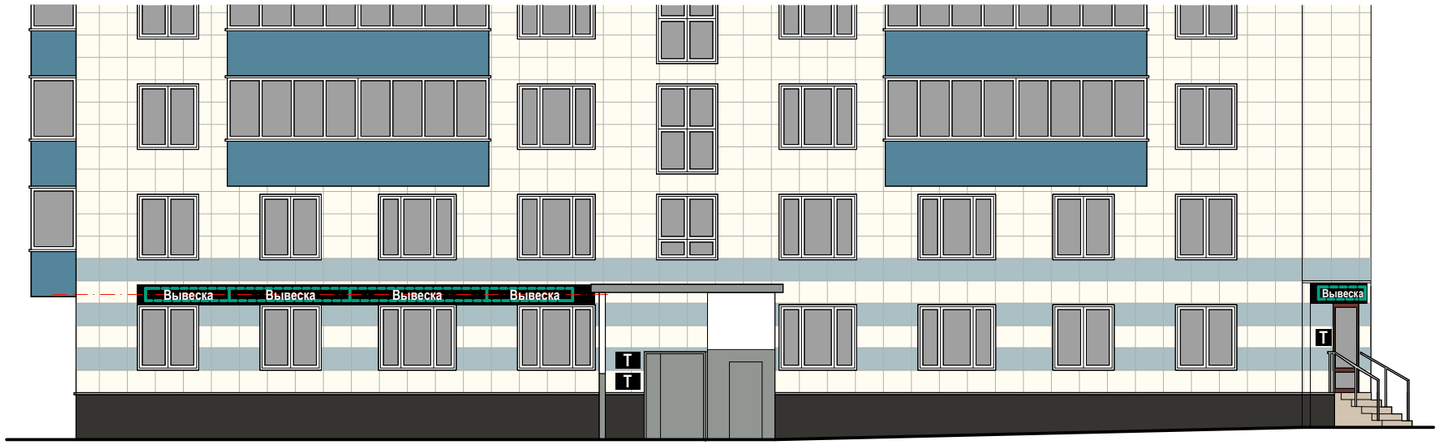

Настенные информационные конструкции

- «Зеленая зона» размещения вывесок
- Вывеска — Отдельные буквы и знаки без подложки
- Вывеска — Отдельные буквы и знаки на плоской подложке

- T — Табличка
- M — Меню

Консольная информационная конструкция

- Панель-кронштейн


Витринные информационные конструкции

- Вывеска — Отдельные буквы и знаки без подложки (h=0,15 м)
- Внутренняя информационная конструкция
- Вывеска — Отдельные буквы и знаки на плоской подложке (h=0,40 м)

Соответствие правилам

- Соответствует правилам
- Не соответствует правилам

Схема плана

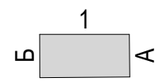

8-й Микрорайон, корп. 833 (лист 2 из 2)

Анализ существующего положения


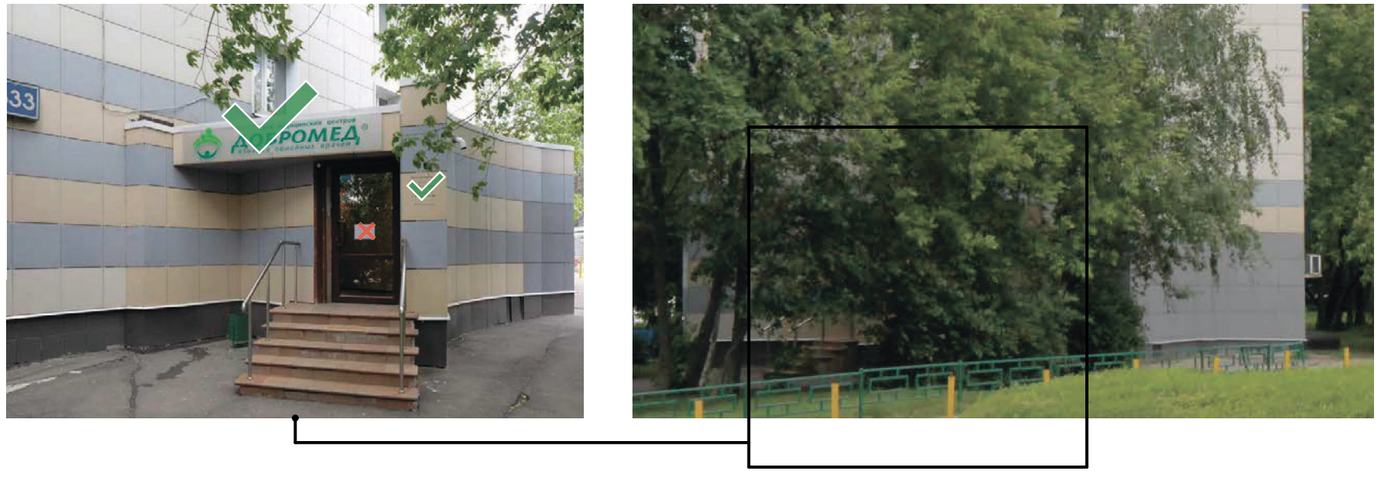


Схема размещения

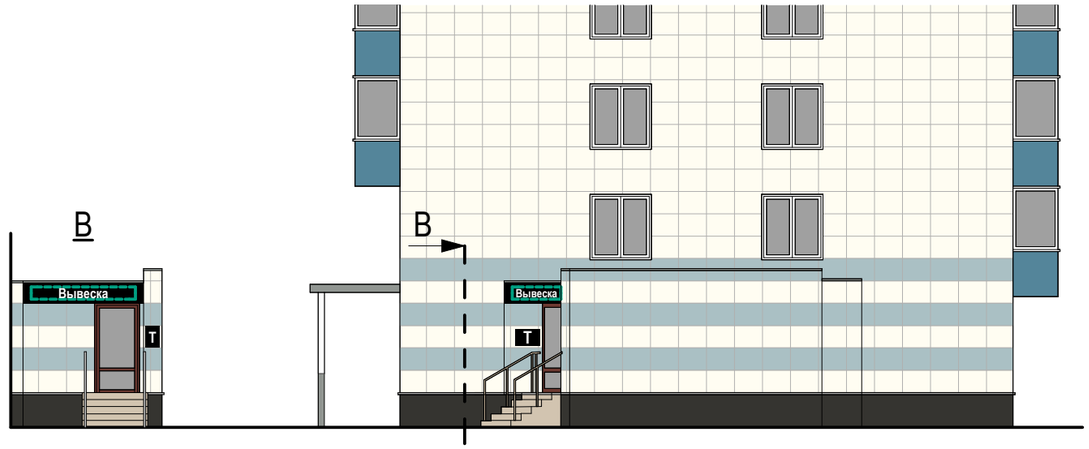

Настенные информационные конструкции

- «Зеленая зона» размещения вывесок
- Вывеска — Отдельные буквы и знаки без подложки
- Вывеска — Отдельные буквы и знаки на плоской подложке
- Т — Табличка
- М — Меню

Консольная информационная конструкция

- Панель-кронштейн


Витринные информационные конструкции

- Вывеска — Отдельные буквы и знаки без подложки (h=0,15 м)
- Внутренняя информационная конструкция
- Вывеска — Отдельные буквы и знаки на плоской подложке (h=0,40 м)

Соответствие правилам

- Соответствует правилам
- Не соответствует правилам

Схема плана

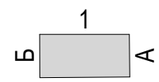


8-й Микрорайон, корп. 834В (лист 1 из 2)

Анализ существующего положения



Схема размещения

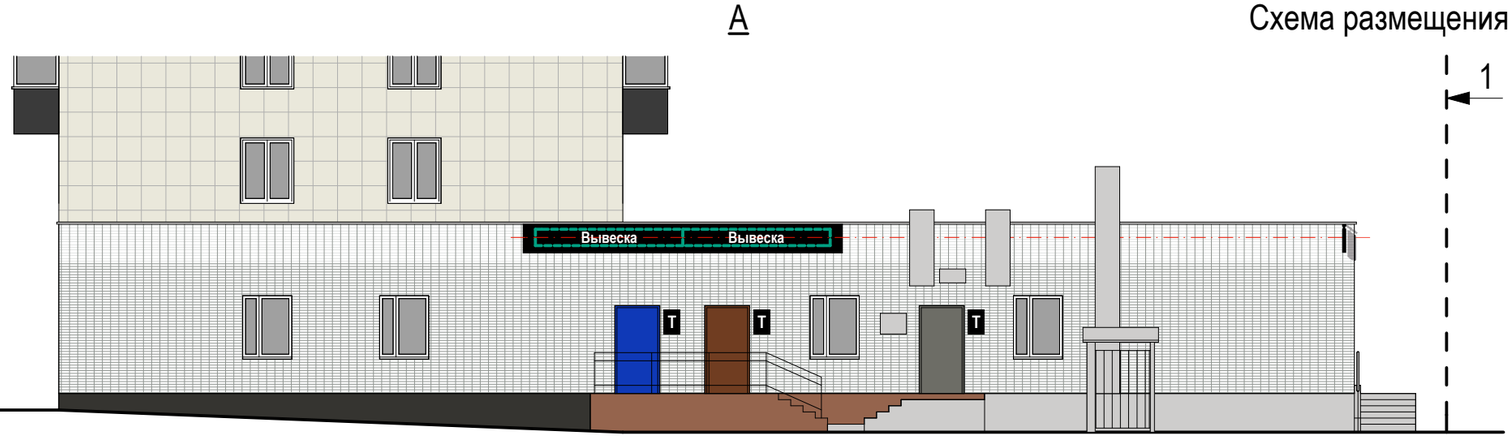

Настенные информационные конструкции

- «Зеленая зона» размещения вывесок
- Вывеска — Отдельные буквы и знаки без подложки
- Вывеска — Отдельные буквы и знаки на плоской подложке
- T — Табличка
- M — Меню

Консольная информационная конструкция

- Панель-кронштейн


Витринные информационные конструкции

- Вывеска — Отдельные буквы и знаки без подложки (h=0,15 м)
- Внутренняя информационная конструкция
- Вывеска — Отдельные буквы и знаки на плоской подложке (h=0,40 м)

Соответствие правилам


- Соответствует правилам
- Не соответствует правилам

Схема плана

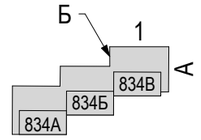

8-й Микрорайон, корп. 834В (лист 2 из 2)

Анализ существующего положения

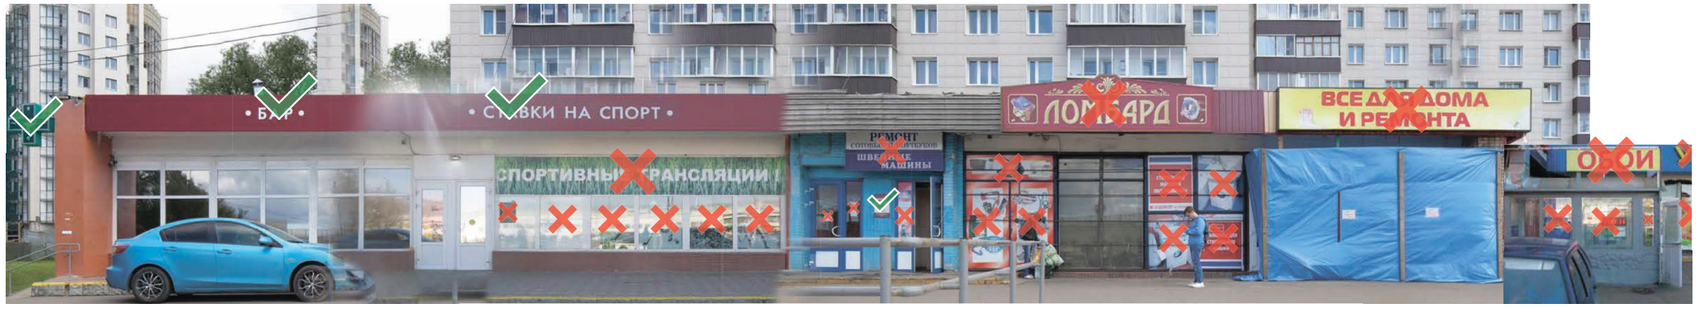




1

Б

Схема размещения



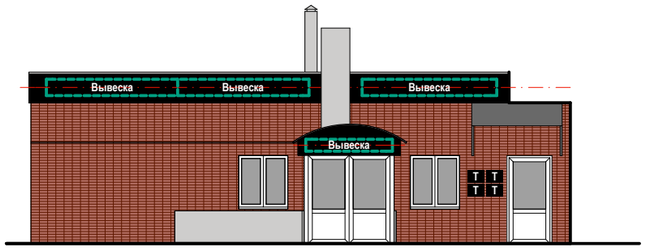

Примечания:
1. Подложки выполняются единой высоты, в единой плоскости, обеспечивая непрерывность по всей длине. Не допускаются разрывы на стыках подложки.

Настенные информационные конструкции

- «Зеленая зона» размещения вывесок
- Вывеска — Отдельные буквы и знаки без подложки
- Вывеска — Отдельные буквы и знаки на плоской подложке
- T — Табличка
- M — Меню

Консольная информационная конструкция

- Панель-кронштейн


Витринные информационные конструкции

- Вывеска — Отдельные буквы и знаки без подложки (h=0,15 м)
- Внутренняя информационная конструкция
- Вывеска — Отдельные буквы и знаки на плоской подложке (h=0,40 м)

Соответствие правилам

- Соответствует правилам
- Не соответствует правилам

Схема плана

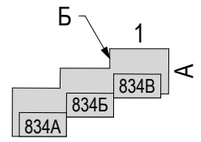

8-й Микрорайон, корп. 834Б

Анализ существующего положения





1 А Схема размещения

Примечания:
1. Подложки выполняются единой высоты, в единой плоскости, обеспечивая непрерывность по всей длине. Не допускаются разрывы на стыках подложки.

Настенные информационные конструкции

- «Зеленая зона» размещения вывесок
- Вывеска — Отдельные буквы и знаки без подложки
- Вывеска — Отдельные буквы и знаки на плоской подложке
- T — Табличка
- M — Меню

Консольная информационная конструкция

- Панель-кронштейн


Витринные информационные конструкции

- Вывеска — Отдельные буквы и знаки без подложки (h=0,15 м)
- Внутренняя информационная конструкция
- Вывеска — Отдельные буквы и знаки на плоской подложке (h=0,40 м)

Соответствие правилам


- Соответствует правилам
- Не соответствует правилам

Схема плана

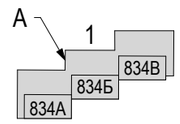

8-й Микрорайон, корп. 834А (лист 1 из 2)

Анализ существующего положения

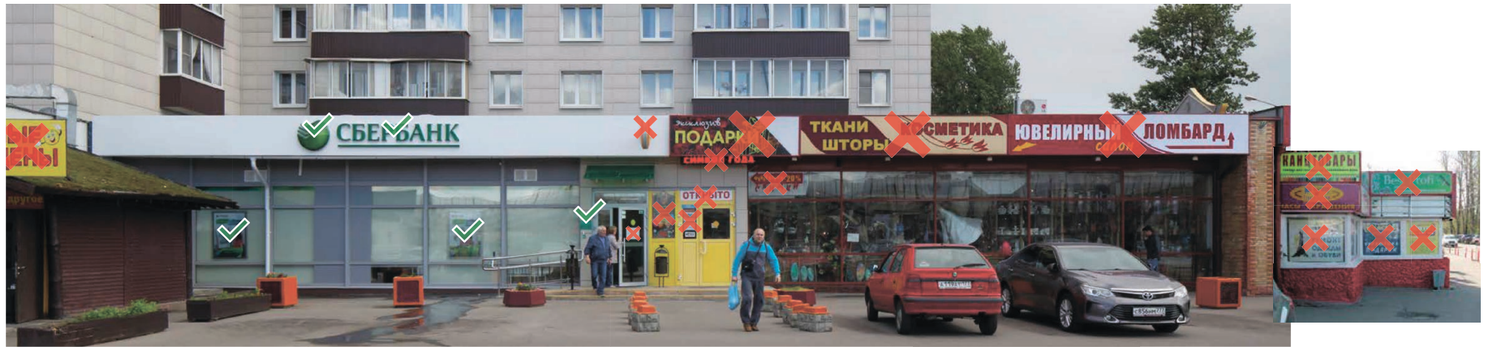

1

Схема размещения



Примечания:
1. Подложки выполняются единой высоты, в единой плоскости, обеспечивая непрерывность по всей длине. Не допускаются разрывы на стыках подложки.

Настенные информационные конструкции

«Зеленая зона» размещения вывесок

Вывеска — Отдельные буквы и знаки без подложки

Вывеска — Отдельные буквы и знаки на плоской подложке

Т — Табличка

М — Меню

Консольная информационная конструкция

Панель-кронштейн

Витринные информационные конструкции

Вывеска — Отдельные буквы и знаки без подложки (h=0,15 м)

Внутренняя информационная конструкция


Вывеска — Отдельные буквы и знаки на плоской подложке (h=0,40 м)

Соответствие правилам

Соответствует правилам

Не соответствует правилам

Схема плана

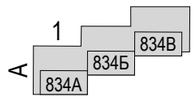


8-й Микрорайон, корп. 834А (лист 2 из 2)

Анализ существующего положения



Схема размещения

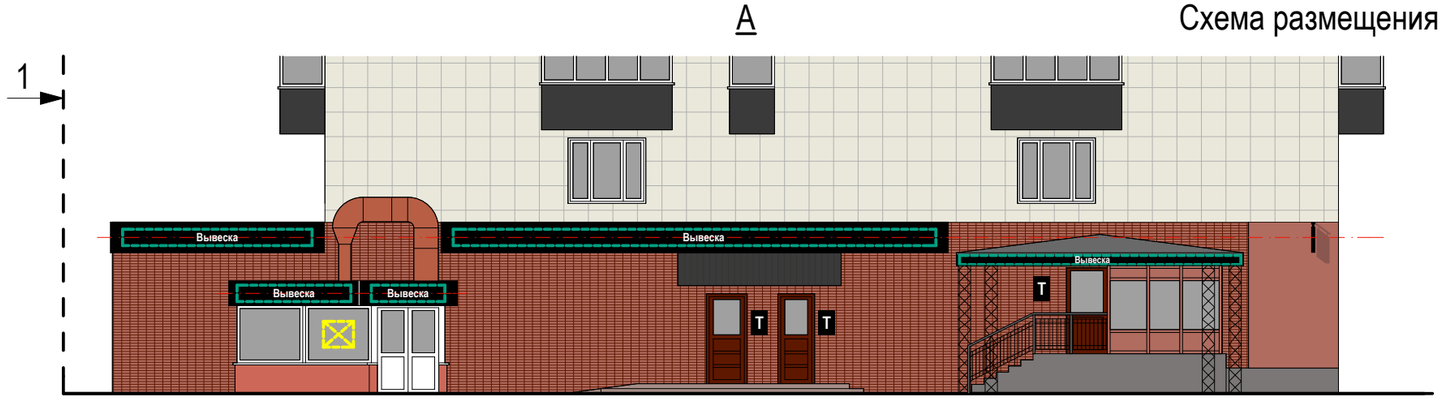

Настенные информационные конструкции

«Зеленая зона» размещения вывесок

Вывеска — Отдельные буквы и знаки без подложки

Вывеска — Отдельные буквы и знаки на плоской подложке

Т — Табличка

М — Меню

Консольная информационная конструкция

Панель-кронштейн

Витринные информационные конструкции

Вывеска — Отдельные буквы и знаки без подложки (h=0,15 м)

Внутренняя информационная конструкция


Вывеска — Отдельные буквы и знаки на плоской подложке (h=0,40 м)

Соответствие правилам

Соответствует правилам


Не соответствует правилам

Схема плана

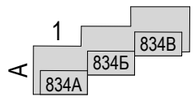


Привокзальная пл., д. 1

Анализ существующего положения

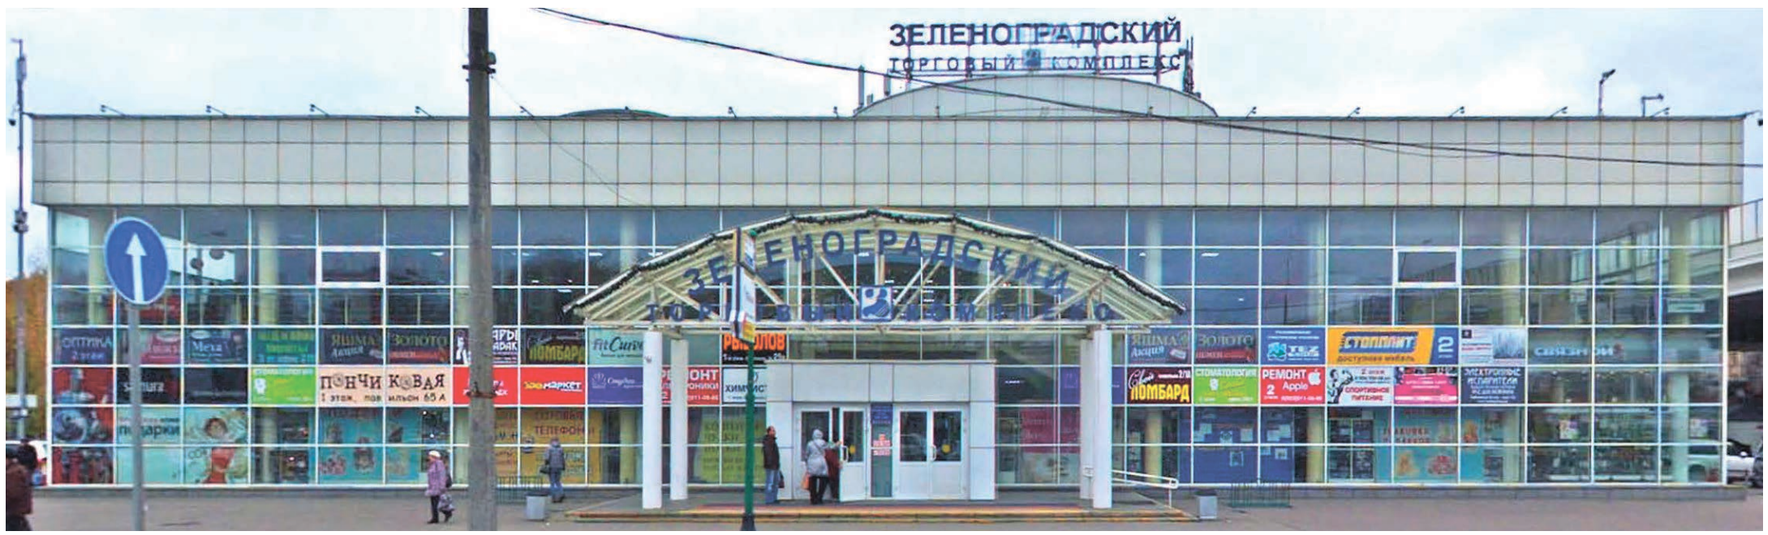

1

Схема размещения

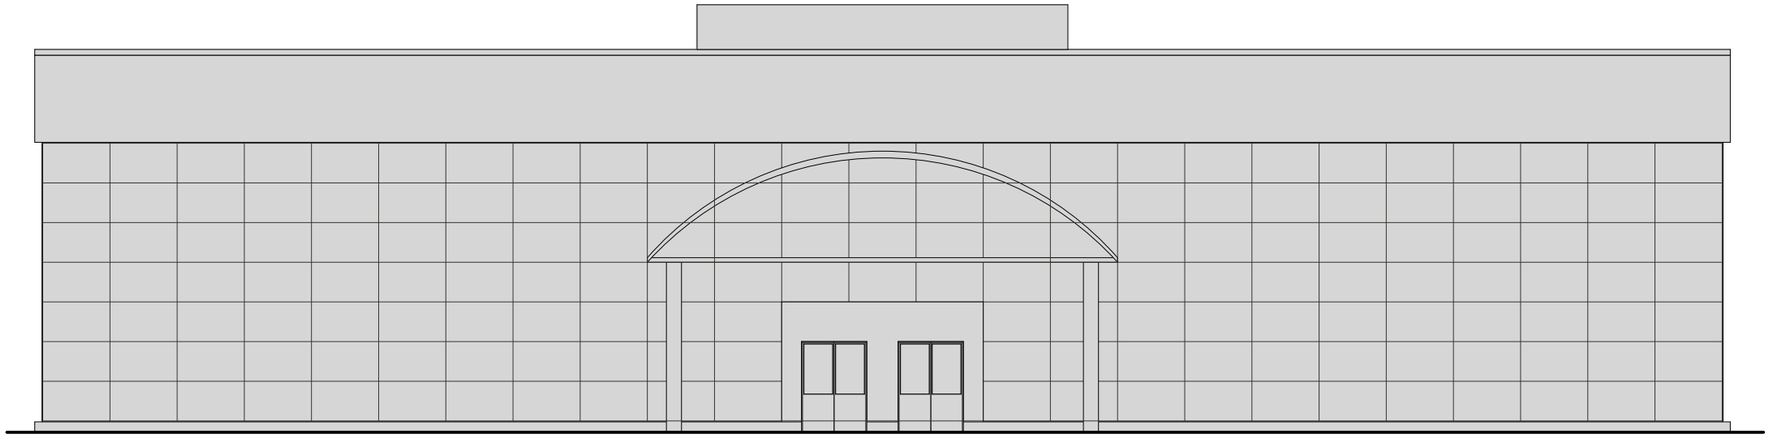

Размещение информационных конструкций осуществляется на основании дизайн-проекта, разработанного и согласованного в соответствии с требованиями раздела III «Правил размещения и содержания информационных конструкций в городе Москве», утвержденных Постановлением Правительства Москвы № 902-ПП от 25.12.2013 г.

Настенные информационные конструкции

«Зеленая зона» размещения вывесок

Вывеска — Отдельные буквы и знаки без подложки

Вывеска — Отдельные буквы и знаки на плоской подложке

T — Табличка

M — Меню

Консольная информационная конструкция

Панель-кронштейн

Витринные информационные конструкции

Вывеска — Отдельные буквы и знаки без подложки (h=0,15 м)

Внутренняя информационная конструкция

Вывеска — Отдельные буквы и знаки на плоской подложке (h=0,40 м)

Соответствие правилам

Соответствует правилам

Не соответствует правилам


Схема плана

1

20-й Микрорайон, корп. 2002

Анализ существующего положения



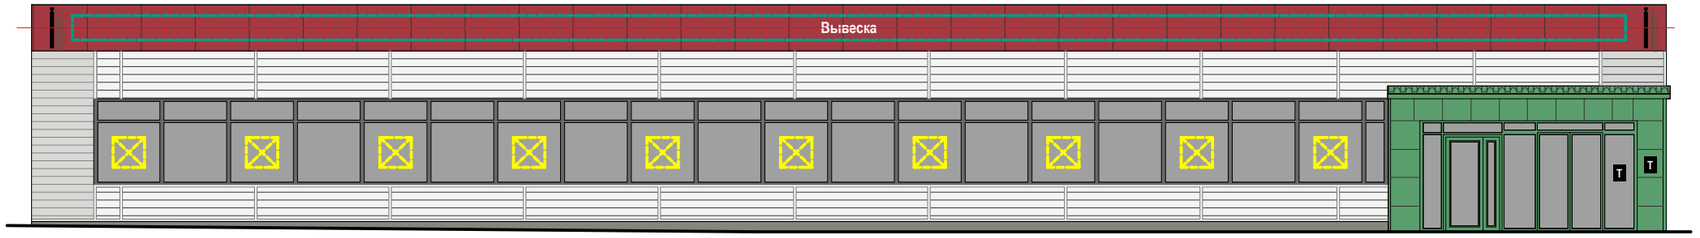

1

Схема размещения

Настенные информационные конструкции

- «Зеленая зона» размещения вывесок
- Вывеска — Отдельные буквы и знаки без подложки
- Вывеска — Отдельные буквы и знаки на плоской подложке
- T — Табличка
- M — Меню

Консольная информационная конструкция

- Панель-кронштейн

Витринные информационные конструкции

- Вывеска — Отдельные буквы и знаки без подложки (h=0,15 м)
- Внутренняя информационная конструкция
- Вывеска — Отдельные буквы и знаки на плоской подложке (h=0,40 м)

Соответствие правилам

- Соответствует правилам
- Не соответствует правилам

Схема плана

1

16-й Микрорайон, корп. 1638

Анализ существующего положения



1



2


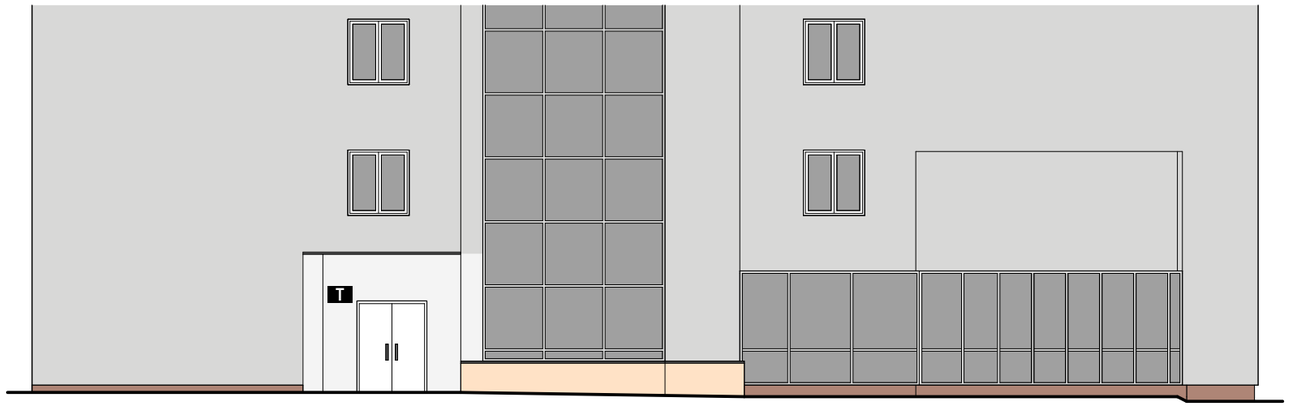


Схема размещения

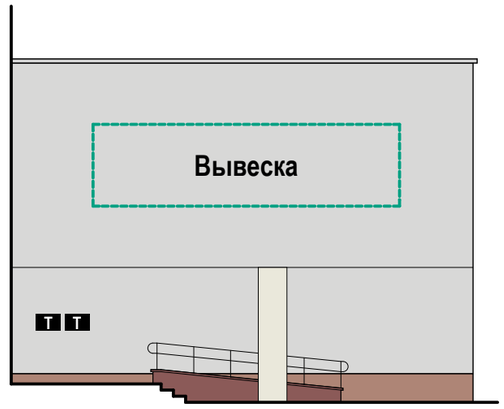

Настенные информационные конструкции

«Зеленая зона» размещения вывесок

Вывеска — Отдельные буквы и знаки без подложки

Вывеска — Отдельные буквы и знаки на плоской подложке

T — Табличка

M — Меню

Консольная информационная конструкция

Панель-кронштейн

Витринные информационные конструкции

Вывеска — Отдельные буквы и знаки без подложки (h=0,15 м)

Внутренняя информационная конструкция

Вывеска — Отдельные буквы и знаки на плоской подложке (h=0,40 м)

Соответствие правилам

Соответствует правилам

Не соответствует правилам

Схема плана




16-й Микрорайон, корп. 1637

Анализ существующего положения



1

Схема размещения

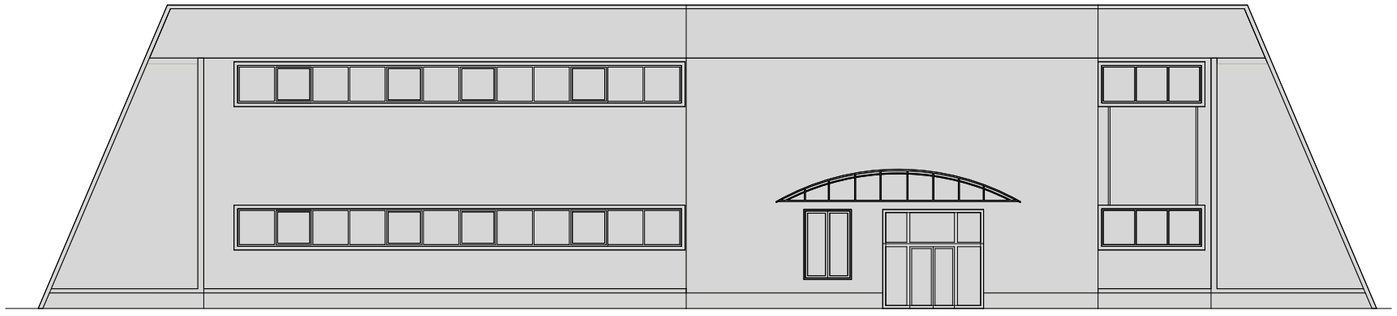

Размещение информационных конструкций осуществляется на основании дизайн-проекта, разработанного и согласованного в соответствии с требованиями раздела III «Правил размещения и содержания информационных конструкций в городе Москве», утвержденных Постановлением Правительства Москвы № 902-ПП от 25.12.2013 г.

Настенные информационные конструкции

«Зеленая зона» размещения вывесок

Вывеска — Отдельные буквы и знаки без подложки

Вывеска — Отдельные буквы и знаки на плоской подложке

T — Табличка

M — Меню

Консольная информационная конструкция

Панель-кронштейн

Витринные информационные конструкции

Вывеска — Отдельные буквы и знаки без подложки (h=0,15 м)

Внутренняя информационная конструкция

Вывеска — Отдельные буквы и знаки на плоской подложке (h=0,40 м)

Соответствие правилам

Соответствует правилам

Не соответствует правилам

Схема плана

1

16-й Микрорайон, корп. 1606 (лист 1 из 4)

Анализ существующего положения



1



Схема размещения

Настенные информационные конструкции

«Зеленая зона» размещения вывесок

Вывеска — Отдельные буквы и знаки без подложки

Вывеска — Отдельные буквы и знаки на плоской подложке

T — Табличка

M — Меню

Консольная информационная конструкция

Панель-кронштейн

Витринные информационные конструкции

Вывеска — Отдельные буквы и знаки без подложки (h=0,15 м)

Внутренняя информационная конструкция


Вывеска — Отдельные буквы и знаки на плоской подложке (h=0,40 м)

Соответствие правилам

Соответствует правилам

Не соответствует правилам

Схема плана

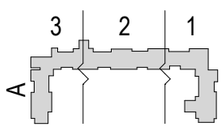

16-й Микрорайон, корп. 1606 (лист 2 из 4)

Анализ существующего положения





2

Схема размещения

Настенные информационные конструкции

«Зеленая зона» размещения вывесок

Вывеска — Отдельные буквы и знаки без подложки

Вывеска — Отдельные буквы и знаки на плоской подложке

T — Табличка

M — Меню

Консольная информационная конструкция

Панель-кронштейн

Витринные информационные конструкции

Вывеска — Отдельные буквы и знаки без подложки (h=0,15 м)

Внутренняя информационная конструкция


Вывеска — Отдельные буквы и знаки на плоской подложке (h=0,40 м)

Соответствие правилам

Соответствует правилам

Не соответствует правилам

Схема плана

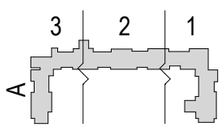

16-й Микрорайон, корп. 1606 (лист 3 из 4)

Анализ существующего положения





3

Схема размещения

Настенные информационные конструкции

«Зеленая зона» размещения вывесок

Вывеска — Отдельные буквы и знаки без подложки

Вывеска — Отдельные буквы и знаки на плоской подложке

T — Табличка

M — Меню

Консольная информационная конструкция

Панель-кронштейн

Витринные информационные конструкции

Вывеска — Отдельные буквы и знаки без подложки (h=0,15 м)

Внутренняя информационная конструкция


Вывеска — Отдельные буквы и знаки на плоской подложке (h=0,40 м)

Соответствие правилам

Соответствует правилам

Не соответствует правилам

Схема плана

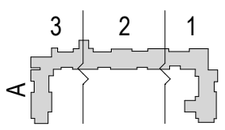

16-й Микрорайон, корп. 1606 (лист 4 из 4)

Анализ существующего положения



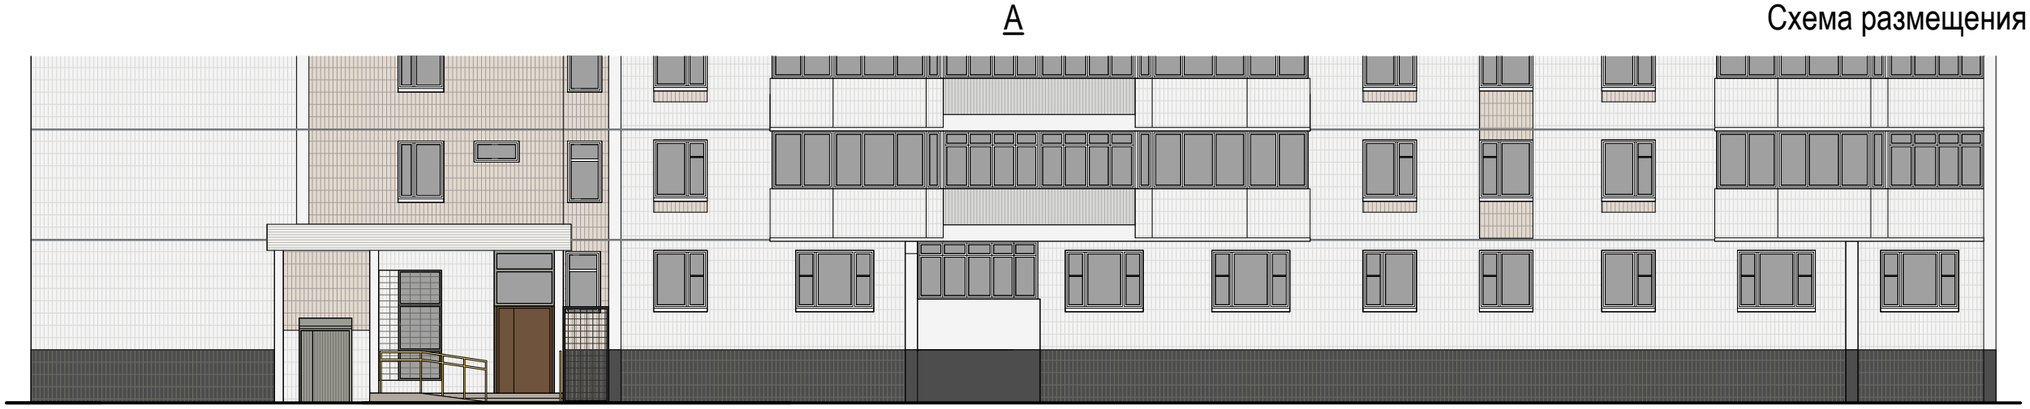


Схема размещения

Настенные информационные конструкции

«Зеленая зона» размещения вывесок

Вывеска — Отдельные буквы и знаки без подложки

Вывеска — Отдельные буквы и знаки на плоской подложке

T — Табличка

M — Меню

Консольная информационная конструкция

Панель-кронштейн

Витринные информационные конструкции

Вывеска — Отдельные буквы и знаки без подложки (h=0,15 м)

Внутренняя информационная конструкция

Вывеска — Отдельные буквы и знаки на плоской подложке (h=0,40 м)

Соответствие правилам

Соответствует правилам

Не соответствует правилам

Схема плана

